

SHERATM

SHERA KNOCKDOWN TYPE AI



SHERA™

PROJECT :
SHERA KNOCKDOWN TYPE A1

LOCATION :
-

OWNER :
-

ARCHITECT :
-

STRUCTURAL ENGINEER :
-

ELECTRICAL ENGINEER :
-

SANITARY ENGINEER :
-

REVISION

NO.	DESCRIPTION
1.	
2.	
3.	
4.	
5.	

SHOWING :
3D PERSPECTIVE

SHEET No. AR-001

DRAWN :

DATE : 12 - 03 - 2024



PROJECT :

LOCATION :

OWNER :

ARCHITECT :

STRUCTURAL ENGINEER :

ELECTRICAL ENGINEER :

SANITARY ENGINEER :

REVISION

NO.	DESCRIPTION
1.	
2.	
3.	
4.	
5.	

SHOWING :

รายการประกอบแบบ

SHEET No. AR-002

DRAWN :

DATE : 12 - 03 - 2024



แผ่นฝ้าระบายนํ้าอากาศ เฌอรา
รุ่นคลาสสิก 0.32x60x120ซม.



ไม้เซียงชายเฌอรา รุ่นลบบขอบ
ผิวเรียบ สีธรรมชาติ 1.6x20x300ซม.



ไม้ฝาเฌอรา รุ่นขอบตรง ลายสัก
สีธรรมชาติ 0.8x15x300ซม.



สีย้อมไม้ เฌอรา วัตตสเดน
(สำหรับทาสีผนัง)
สีน้ำตาลประดู่ - เซียงชาย
สีสนับทึบ - ไม้ฝา ,
บอร์ดผนังภายใน
สีล็กทรายทอง - ไม้ระแนง ,
ฝ้าระบายนํ้าอากาศ

สีย้อมไม้ เฌอรา เดคทิงสเดน
(สำหรับทาสีพื้น)
สีวอลนัท - บอร์ดพื้น



ไม้ขอบเฌอรา รุ่นคลาสสิก ผิวเรียบ
สีธรรมชาติ 0.8x5x300ซม.



ไม้ระแนงเฌอรา ขอบวี ลายเลียน
สีธรรมชาติ 0.8x7.5x300ซม.



แผ่นพื้นเฌอรา ขอบตรง ผิวเรียบ
2.0x120x240ซม.



แผ่นผนังตกแต่งเฌอรา ผิวเรียบ
รุ่นเซาะร่องวี 4" 0.6x120x240ซม.
(ภายใน)



หลังคาลอนคู่หัวห่วง
สีน้ำตาล คลาสสิก



รายการประกอบแบบ										SHERA™ PROJECT : SHERA KNOCKDOWN TYPE AI LOCATION : - - OWNER : - ARCHITECT : - STRUCTURAL ENGINEER : - - ELECTRICAL ENGINEER - - SANITARY ENGINEER - - REVISION NO. DESCRIPTION 1. 2. 3. 4. 5. SHOWING : รายการประกอบแบบ SHEET No. AR-003 DRAWN : DATE : 12 - 03 - 2024
งานหลังคา					งานประตู					
ลำดับ	รหัสสินค้า	รายการ	จำนวน	หน่วย	ลำดับ	รหัสสินค้า	รายการ	จำนวน	หน่วย	
1		หลังคาลอนคู่ห้าห่วง สีน้ำตาล คลาสล็ค 0.5x50x120 ซม.			D2		ประตูเฌอรา รุ่นGP03 ไม่เจาะรูลูกบิด ผิวเรียบ สีรองพื้น 3.5x80x200ซม.			
2		ลกรูยัดแผ่นหลังคา คัลเลอร์ลกรู (100ตัว/กล่อง)					วงกบประตูเฌอรา รุ่นคลาสล็ค หนา4นิ้ว สีธรรมชาติ 3.5x80x210ซม.			
3		แผ่นสะท้อนความร้อนเฌอรา (ม้วนใหญ่) 125x6,000ซม.								
4		แฟลชซีง ลังกะสี เบอร์ 28 (2.4ม./ท่อน)			งานสี					
5		กาวยาแนวเฌอรา PU25 310 มล.			ลำดับ	รหัสสินค้า	รายการ	จำนวน	หน่วย	
					1		สีย้อมไม้ เฌอรา วัสดุเดน(สำหรับทาผนัง) สีน้ำตาลประตู : เียงชาย			
					2		สีย้อมไม้ เฌอรา วัสดุเดน(สำหรับทาผนัง) สีสนันี่บิช : ไม้ฝา,บอร์ดผนังภายใน			
					3		สีย้อมไม้ เฌอรา วัสดุเดน(สำหรับทาผนัง) สีสักทลายทอง : ไม้ระแนง,ฝ้าระบายอากาศ			
					4		สีย้อมไม้ เฌอรา เดคกิ้งลเดน(สำหรับทาพื้น) สีวอลนัท : บอร์ดพื้น			
งานพื้น					งานอุปกรณ์ติดตั้ง					
ลำดับ	รหัสสินค้า	รายการ	จำนวน	หน่วย	ลำดับ	รหัสสินค้า	รายการ	จำนวน	หน่วย	
PI		ไม้ฝาเฌอรา รุ่นขอบตรง ลายลัก สีธรรมชาติ 0.8x15x300ซม.			1		ลกรูเกลียวปลายลว่านเฌอรา FIZ-B20 (สำหรับโครงเหล็ก) 1000ตัว/กล่อง (ยัดบอร์ด)			
P2		แผ่นผนังตกแต่งเฌอรา ผิวเรียบ รุ่นเซาะร่องวี 4" 0.6x120x240ซม.			2		กาวยาแนวเฌอรา พียู25 310 มล.			
P3		ไม้ระแนงเฌอรา ขอบวี ลายเลียน สีธรรมชาติ 0.8x7.5x300ซม.			3		กาวอเนกประสงค์ (SHERA FIX) 1กก. (2000จุด/ถุง)			
งานเชิงชาย										
ลำดับ	รหัสสินค้า	รายการ	จำนวน	หน่วย						
EI		ไม้เชิงชายเฌอรา รุ่นลบขอบ ผิวเรียบ สีธรรมชาติ 1.6x20x300ซม.								
		ลกรูเกลียวปลายลว่าน 2"สำหรับยิงเชิงชาย								
งานฝ้า										
ลำดับ	รหัสสินค้า	รายการ	จำนวน	หน่วย						
CI		ฝ้า เฌอรา บอร์ด โปร ขอบตรง 0.4x120x240ซม.								
C2		แผ่นฝ้าระบายอากาศ เฌอรา รุ่นคลาสล็ค 0.32x60x120ซม.								
		ไม้มอบเฌอรา รุ่นคลาสล็ค ผิวเรียบ สีธรรมชาติ 0.8x5x300ซม.								

PROJECT :

SHERA KNOCKDOWN TYPE AI

LOCATION :

-

OWNER :

-

ARCHITECT :

-

STRUCTURAL ENGINEER :

-

ELECTRICAL ENGINEER

-

SANITARY ENGINEER

-

REVISION

NO.	DESCRIPTION
1.	
2.	
3.	
4.	
5.	

SHOWING :


แปลนพื้นที่ 1

SHEET No.


AR-101


DRAWN :

DATE : 12 - 03 - 2024

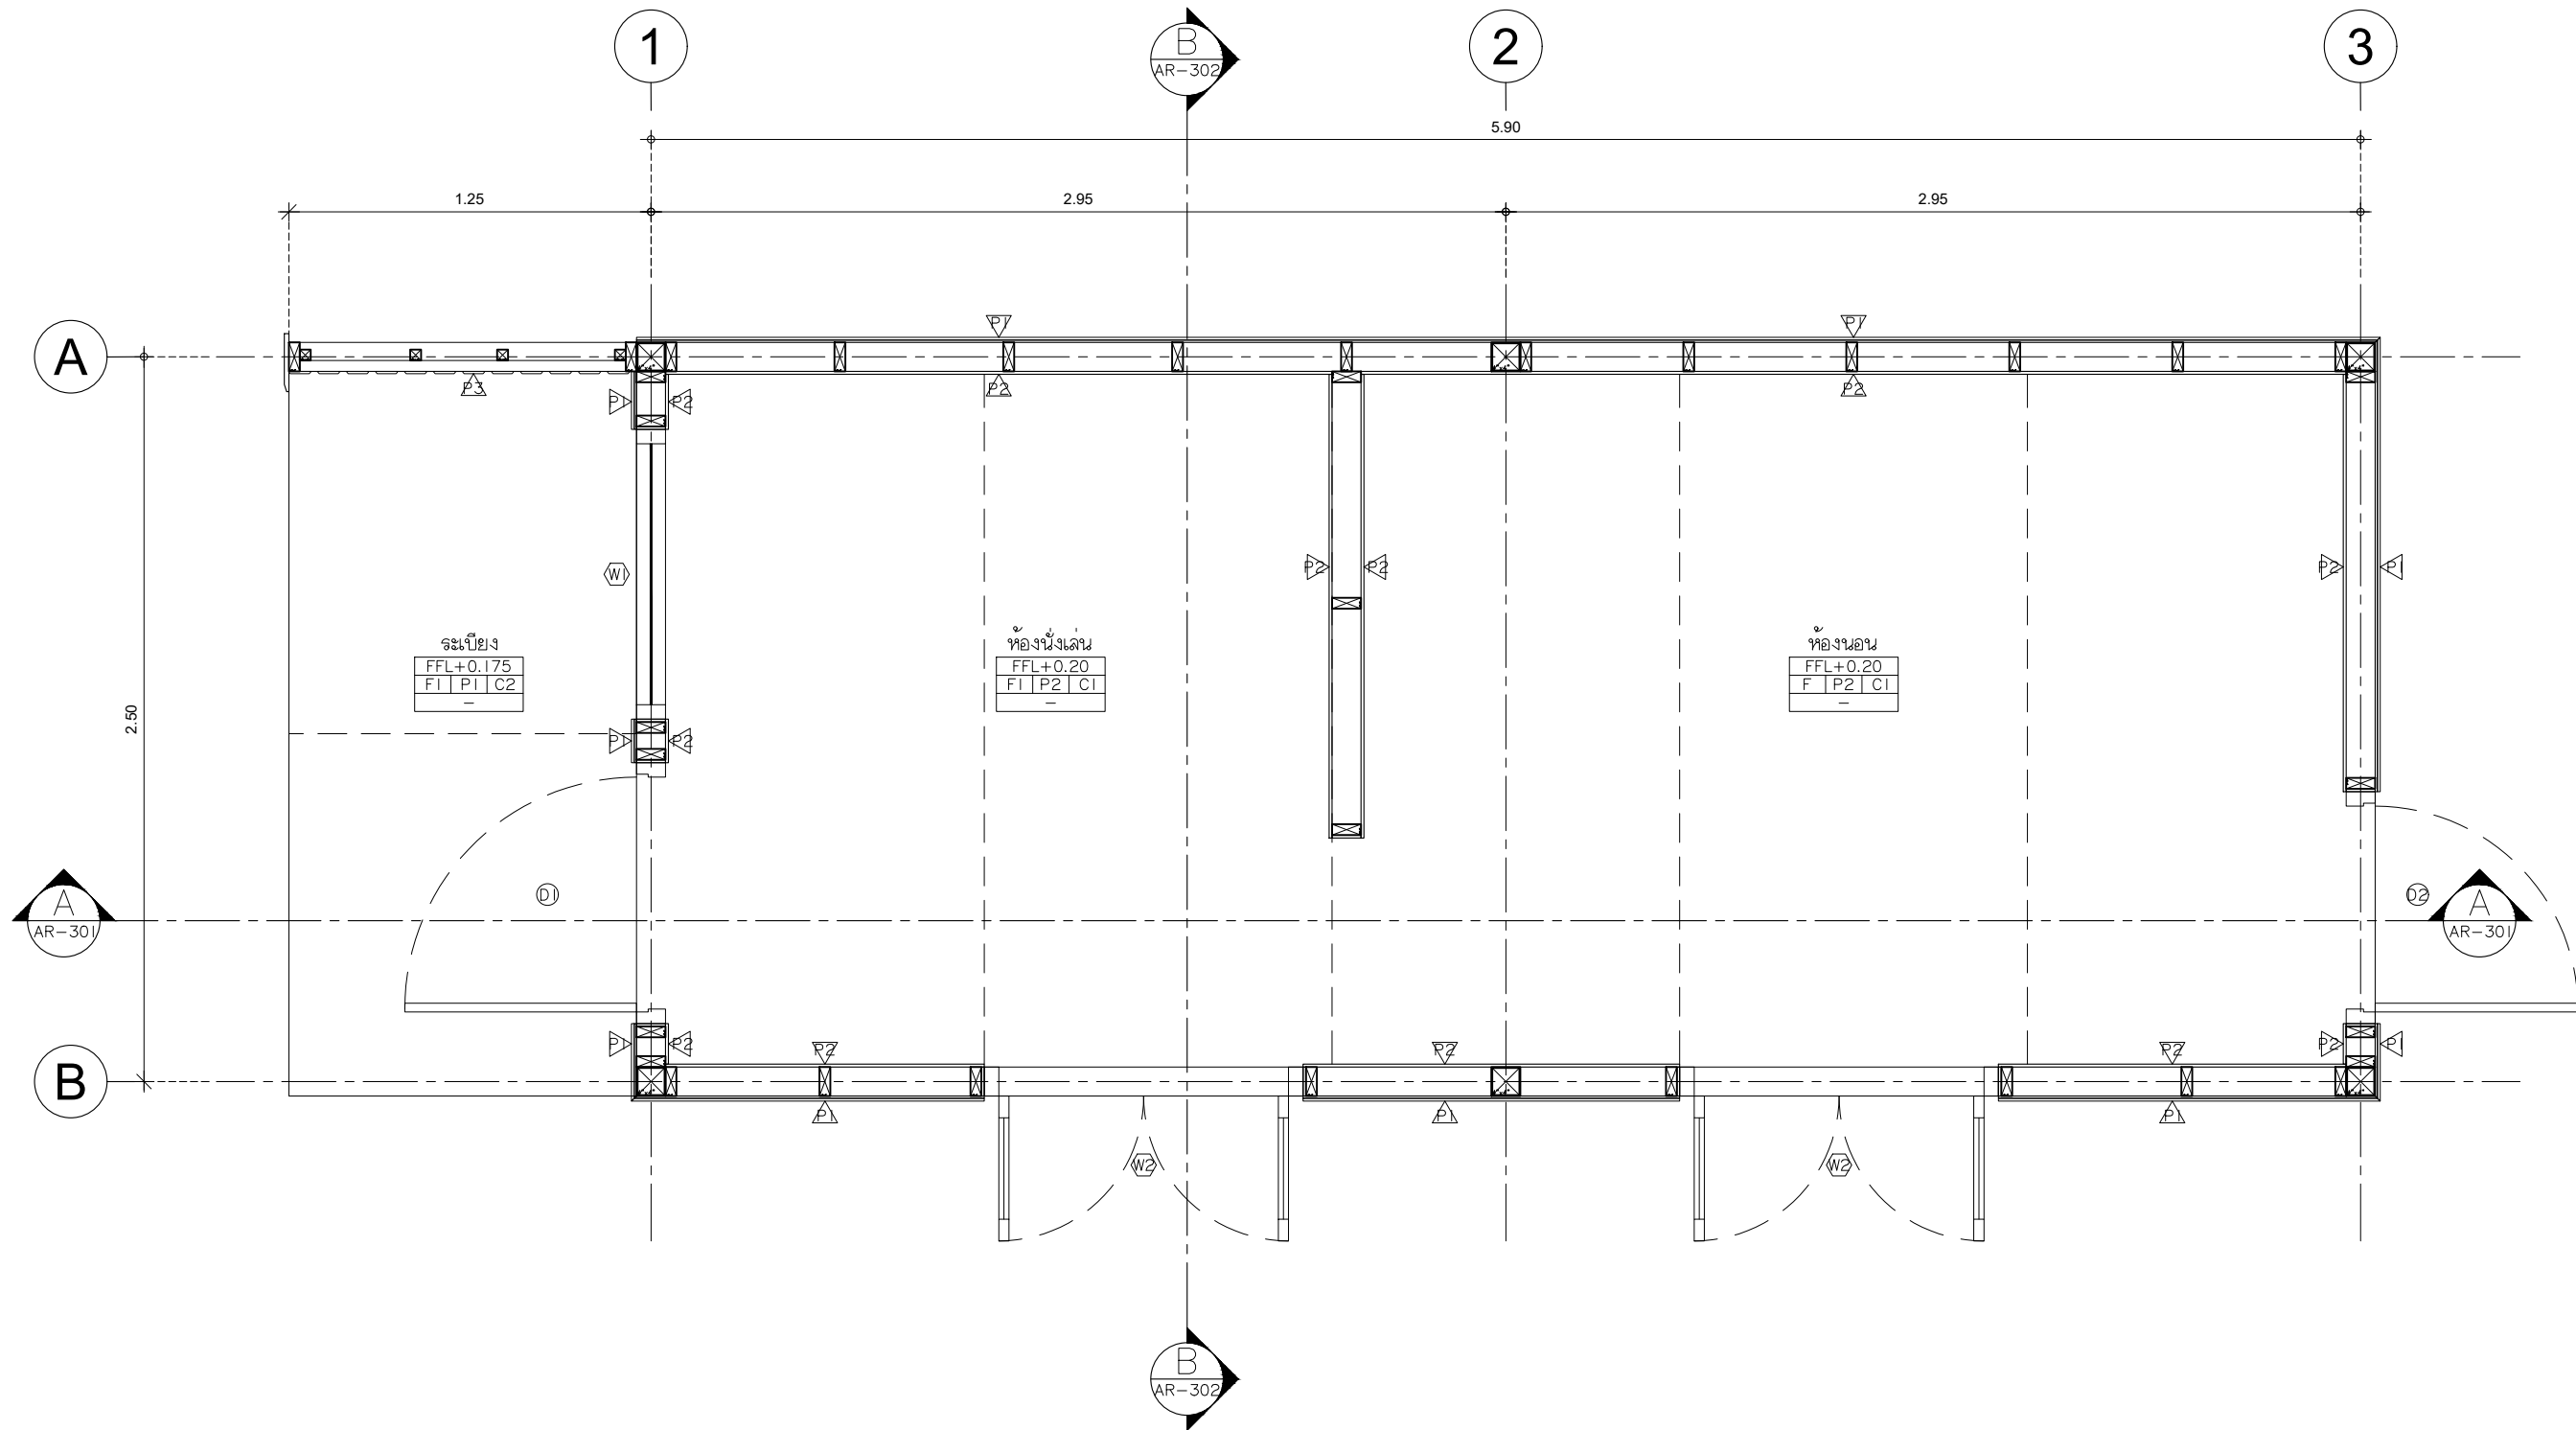

แปลนพื้นที่ 1
มาตราส่วน 1:25

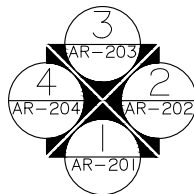

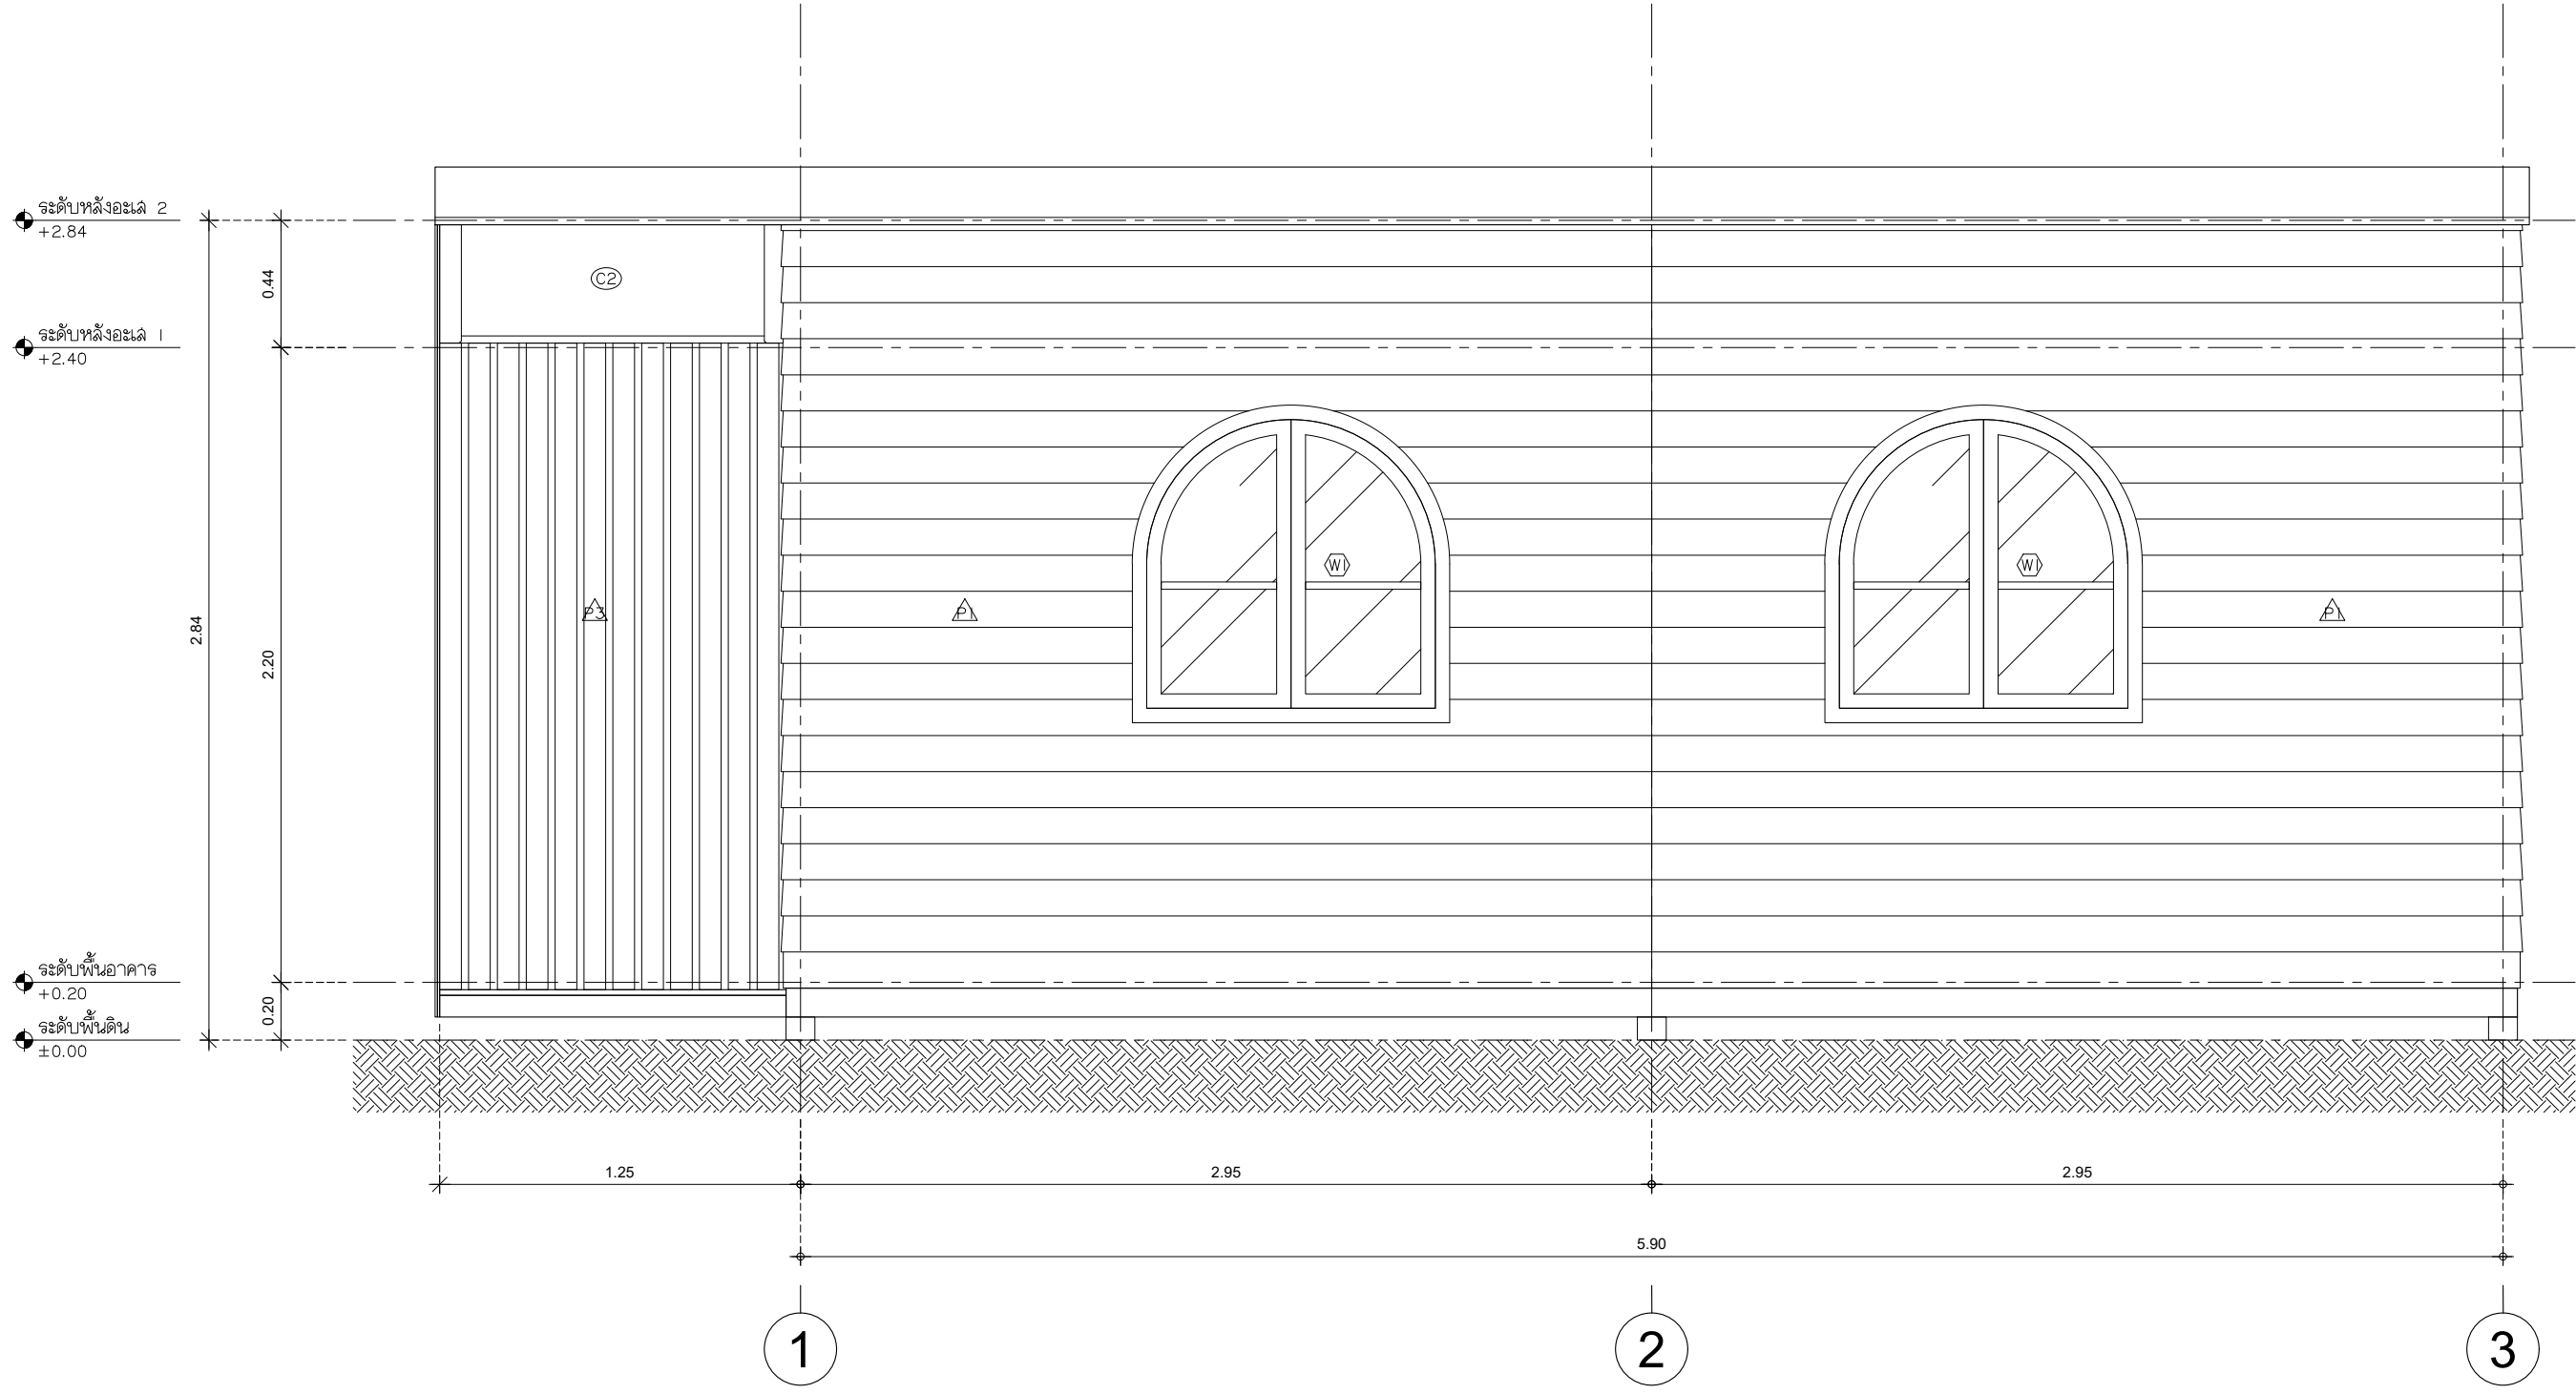

PROJECT :

SHERA KNOCKDOWN TYPE AI

LOCATION :

-

OWNER :

-

ARCHITECT :

-

STRUCTURAL ENGINEER :

-

ELECTRICAL ENGINEER

-

SANITARY ENGINEER

-

REVISION

NO.	DESCRIPTION
1.	
2.	
3.	
4.	
5.	

SHOWING :


รูปด้าน I

SHEET No. AR-201

DRAWN :

DATE : 12 - 03 - 2024

รูปด้าน I
มาตราส่วน 1:25

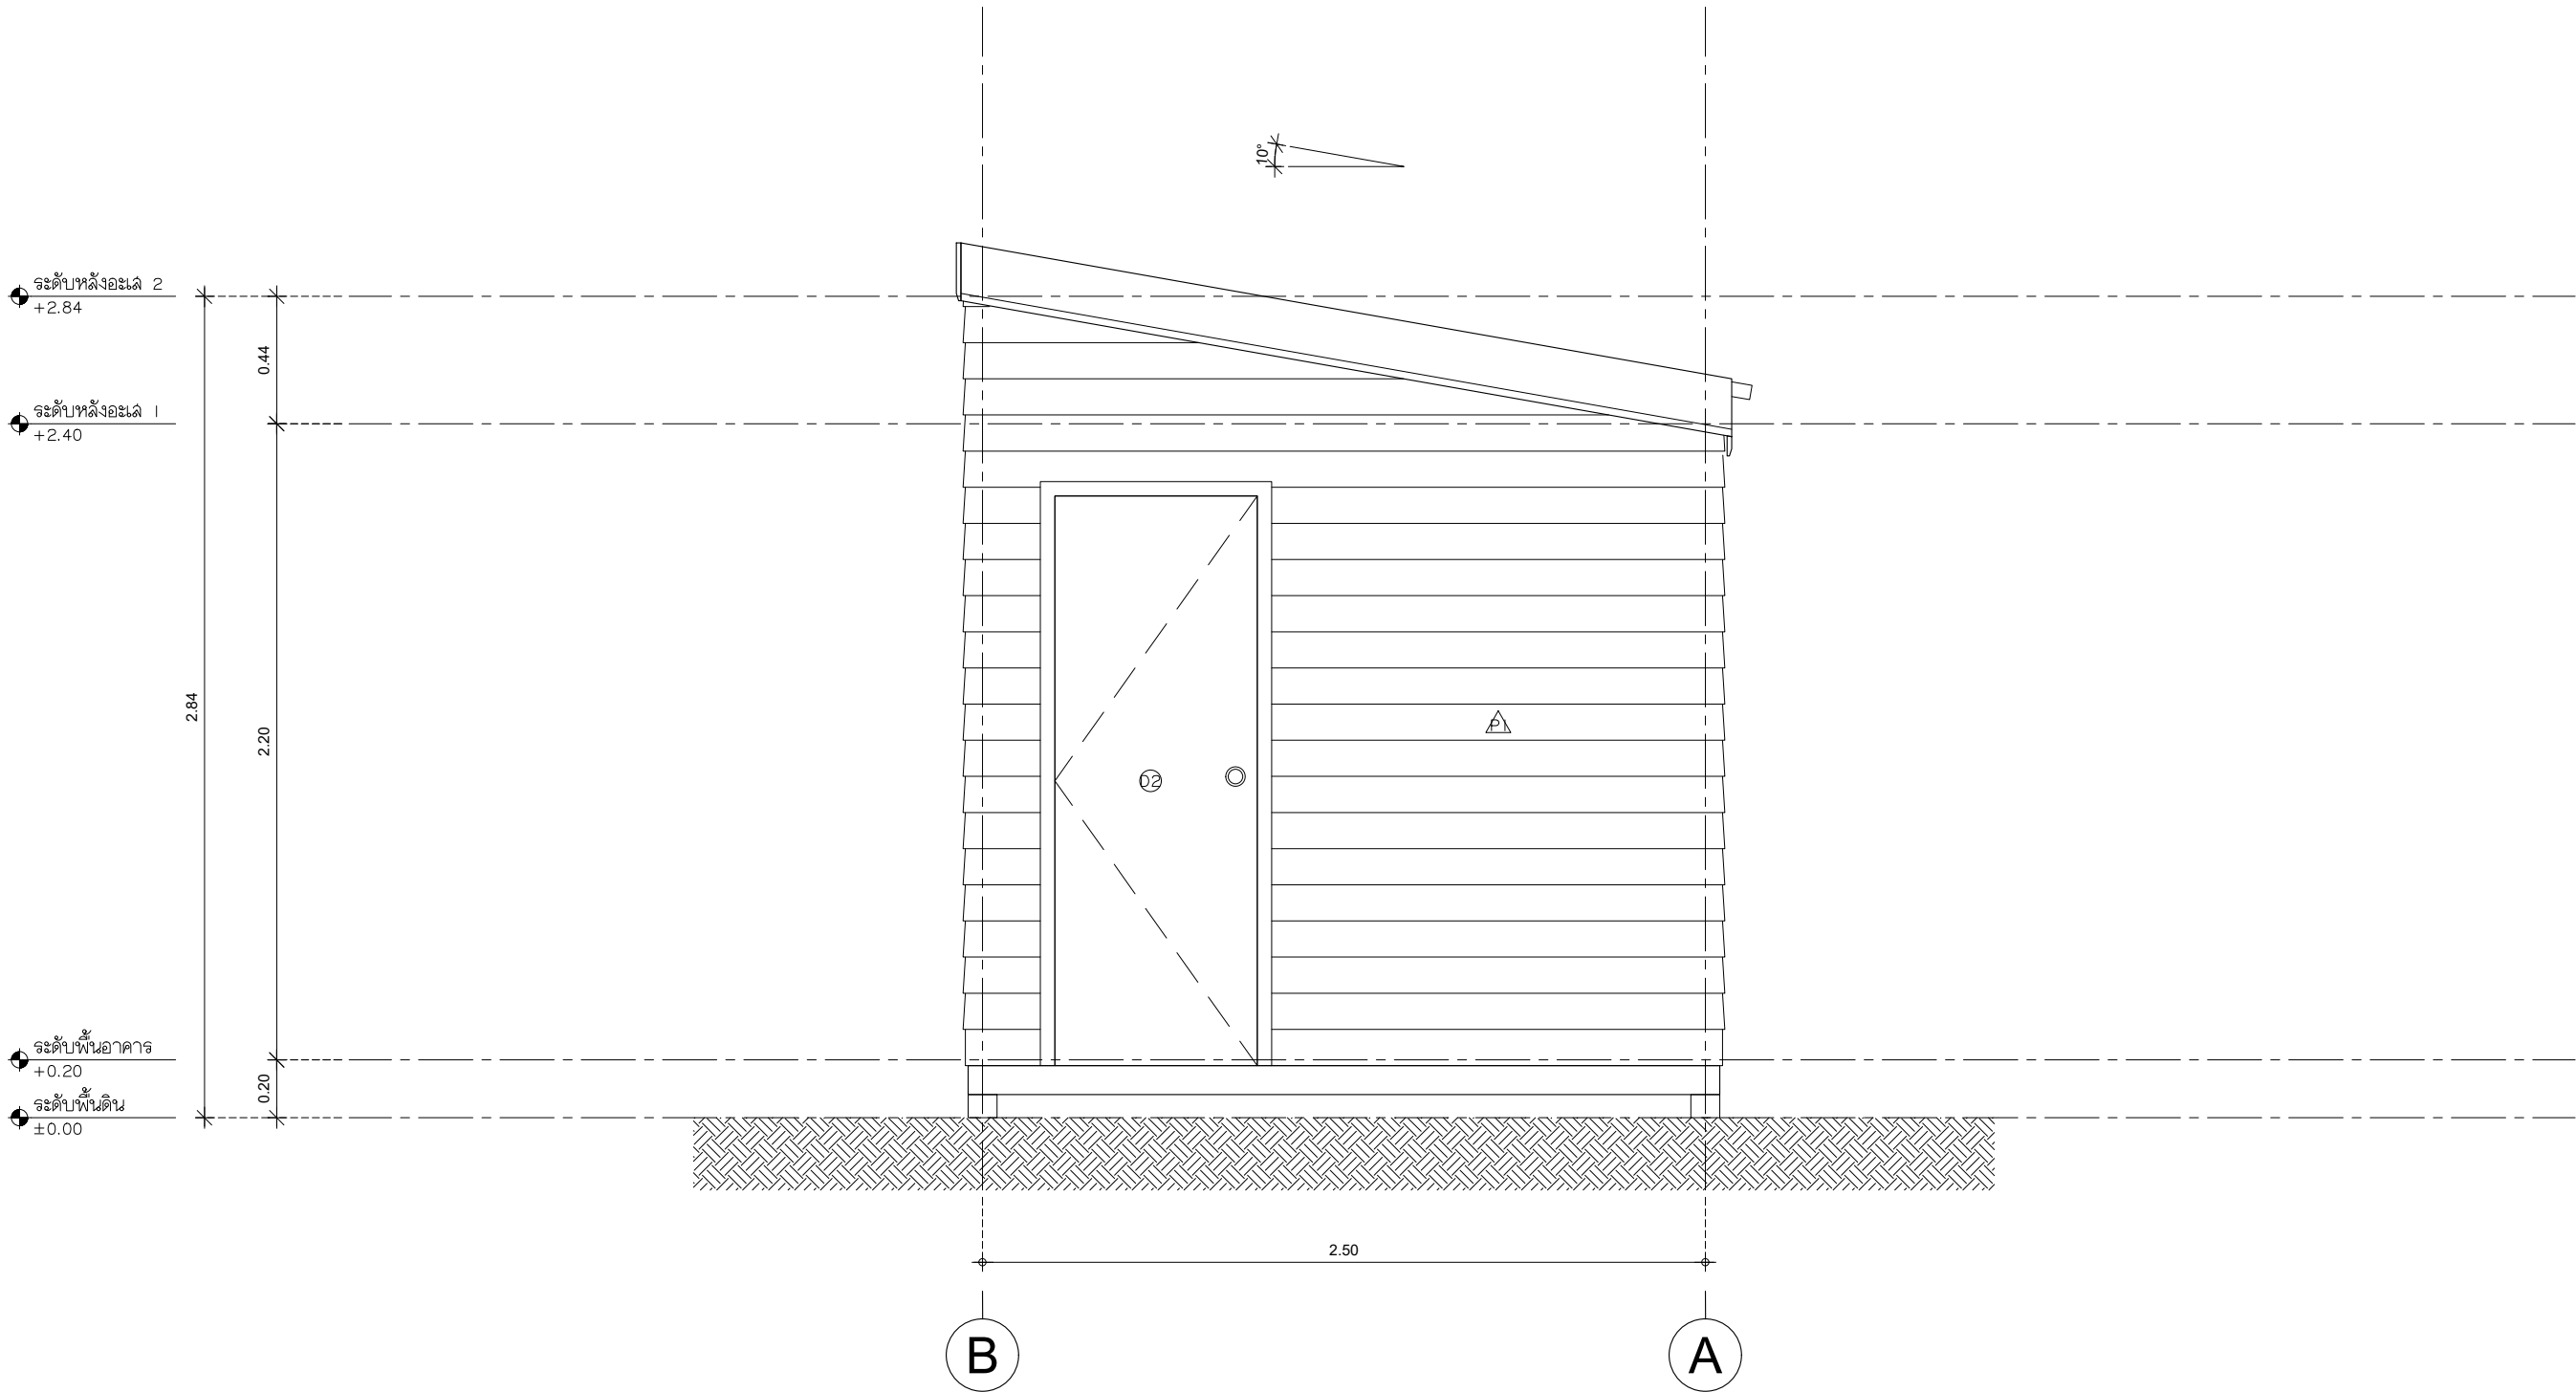

รูปด้าน 2
มาตราส่วน 1:25

SHERA™

PROJECT :
SHERA KNOCKDOWN TYPE A1

LOCATION :
-

OWNER :
-

ARCHITECT :
-

STRUCTURAL ENGINEER :
-

ELECTRICAL ENGINEER
-

SANITARY ENGINEER
-

REVISION	
NO.	DESCRIPTION
1.	
2.	
3.	
4.	
5.	

SHOWING :
รูปด้าน 2

SHEET No. AR-202

DRAWN :

DATE : 12 - 03 - 2024

PROJECT :

SHERA KNOCKDOWN TYPE AI

LOCATION :

-

-

OWNER :

-

ARCHITECT :

-

STRUCTURAL ENGINEER :

-

-

ELECTRICAL ENGINEER

-

-

SANITARY ENGINEER

-

-

REVISION

NO.	DESCRIPTION
1.	
2.	
3.	
4.	
5.	

SHOWING :


รูปด้าน 3

SHEET No.

AR-203

DRAWN :


DATE : 12 - 03 - 2024

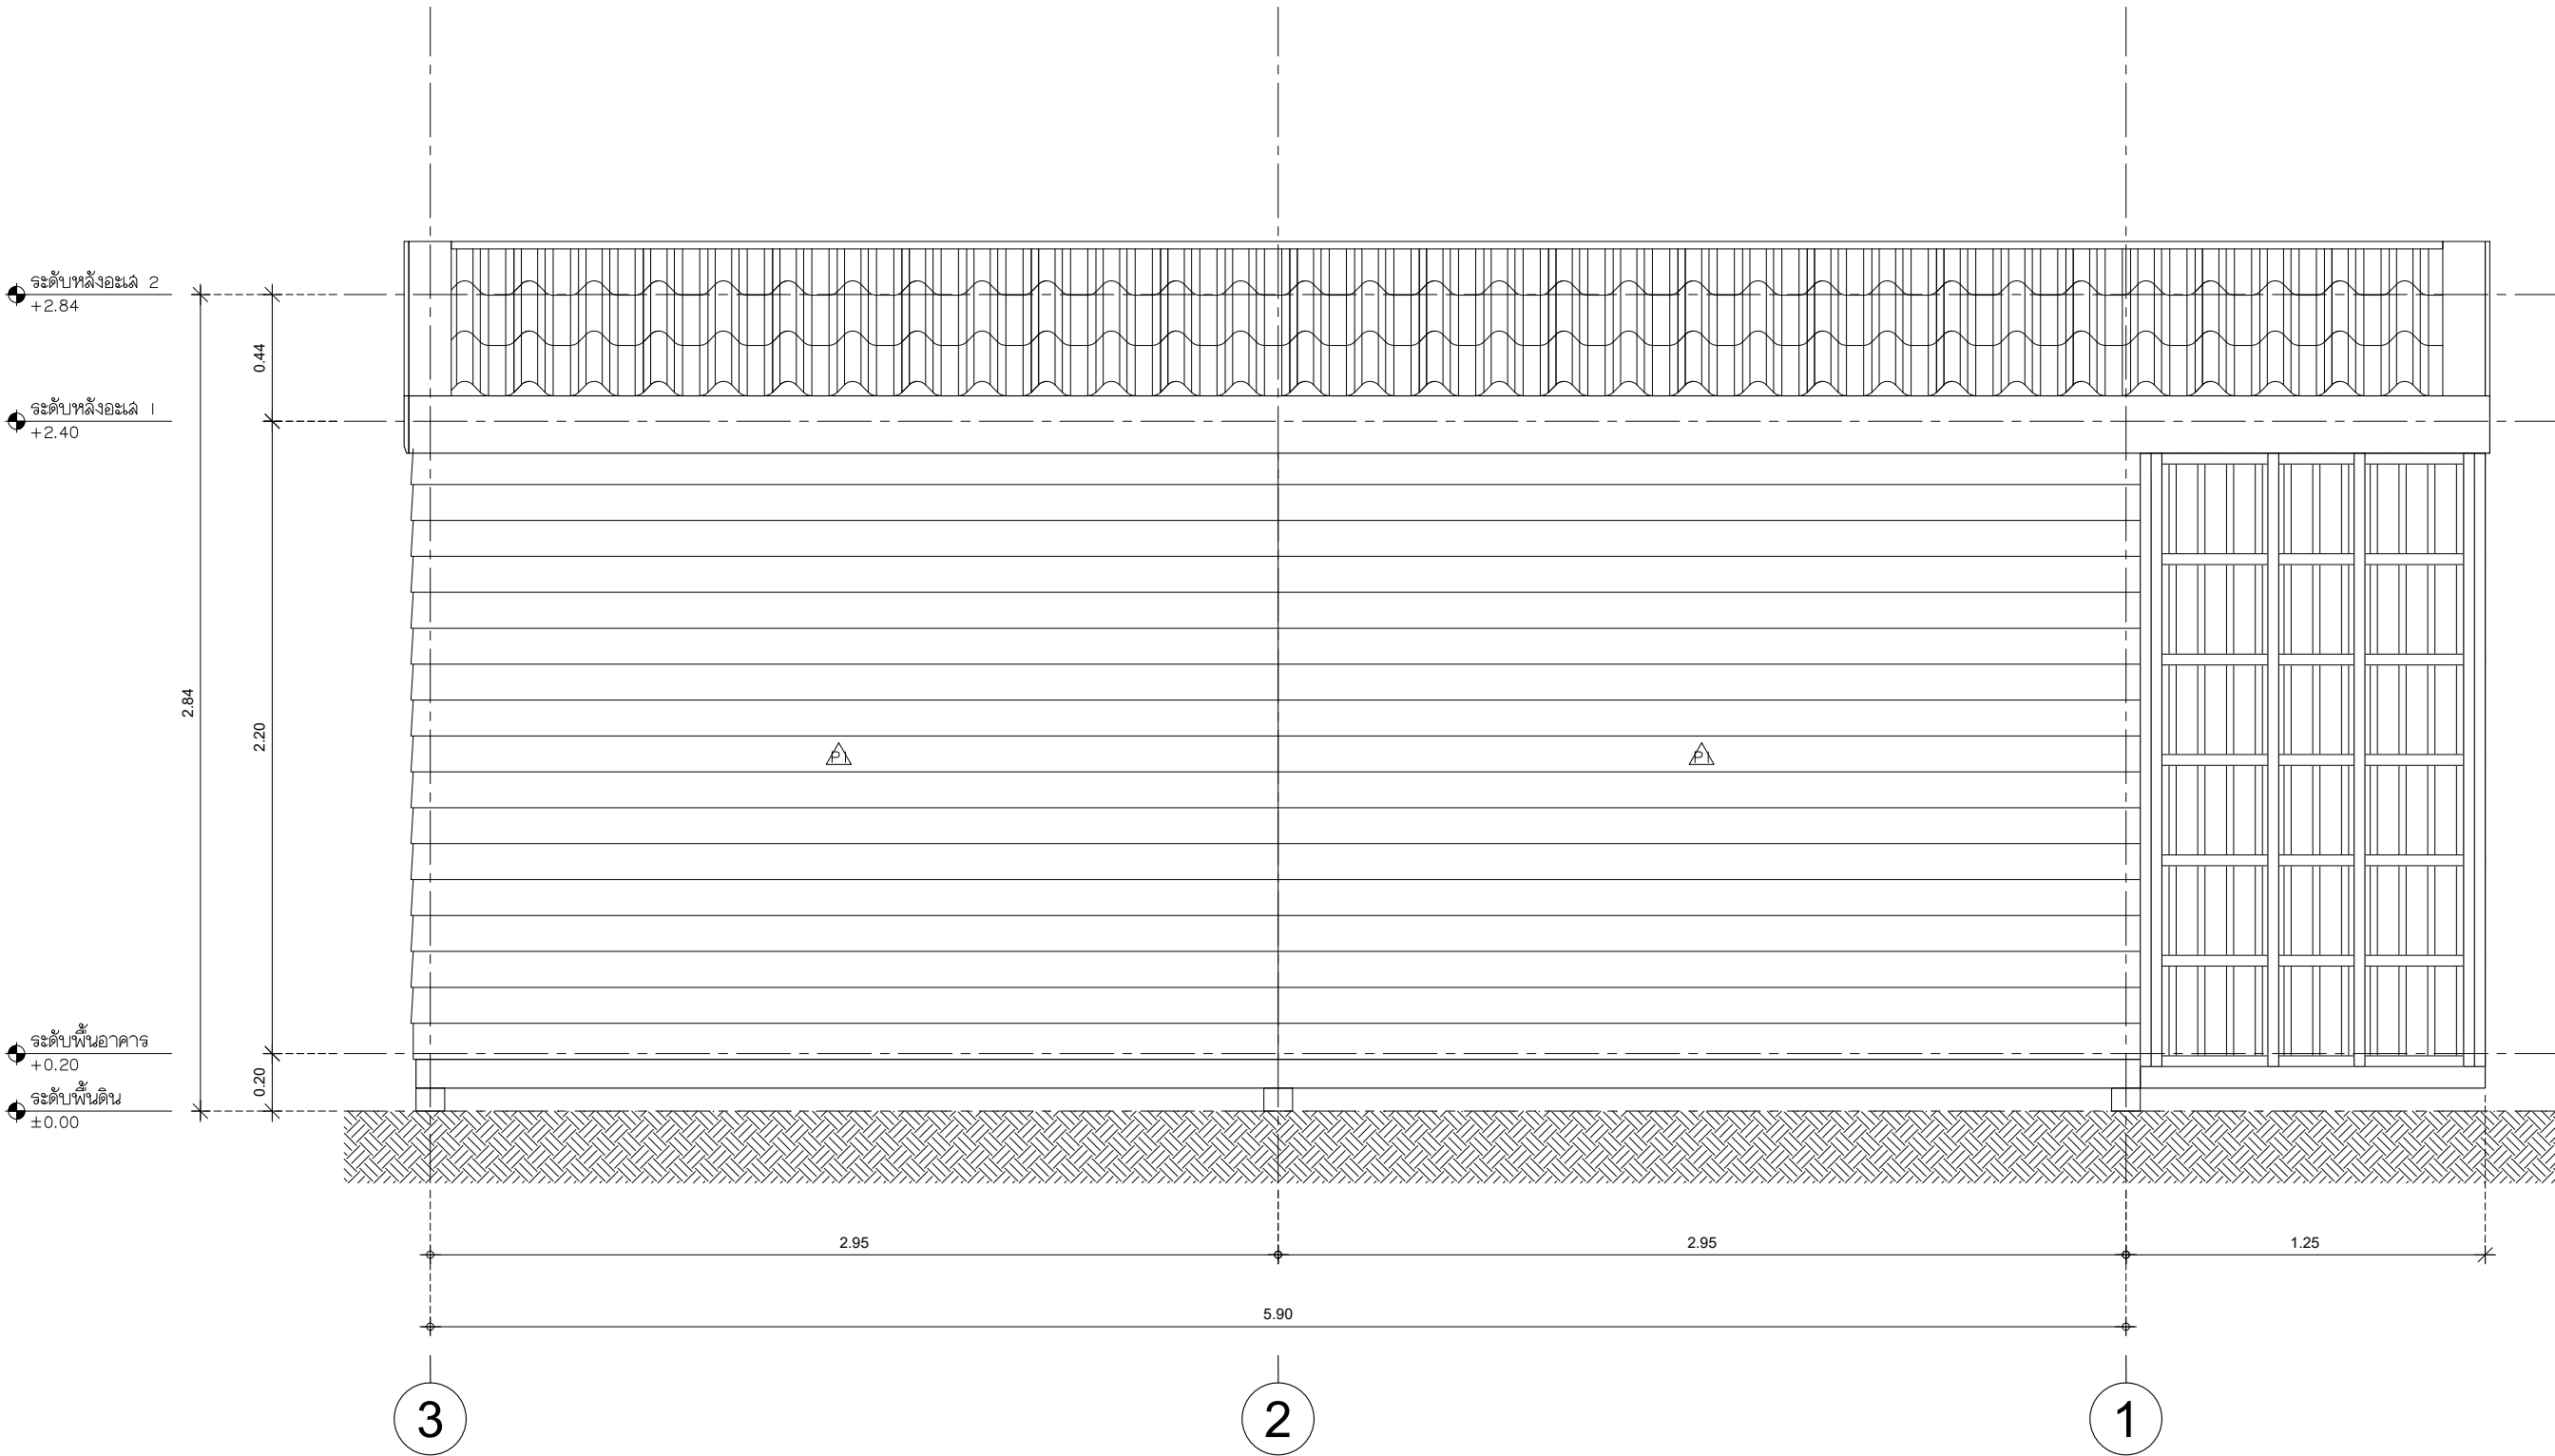

รูปด้าน 3

มาตราส่วน

1:25

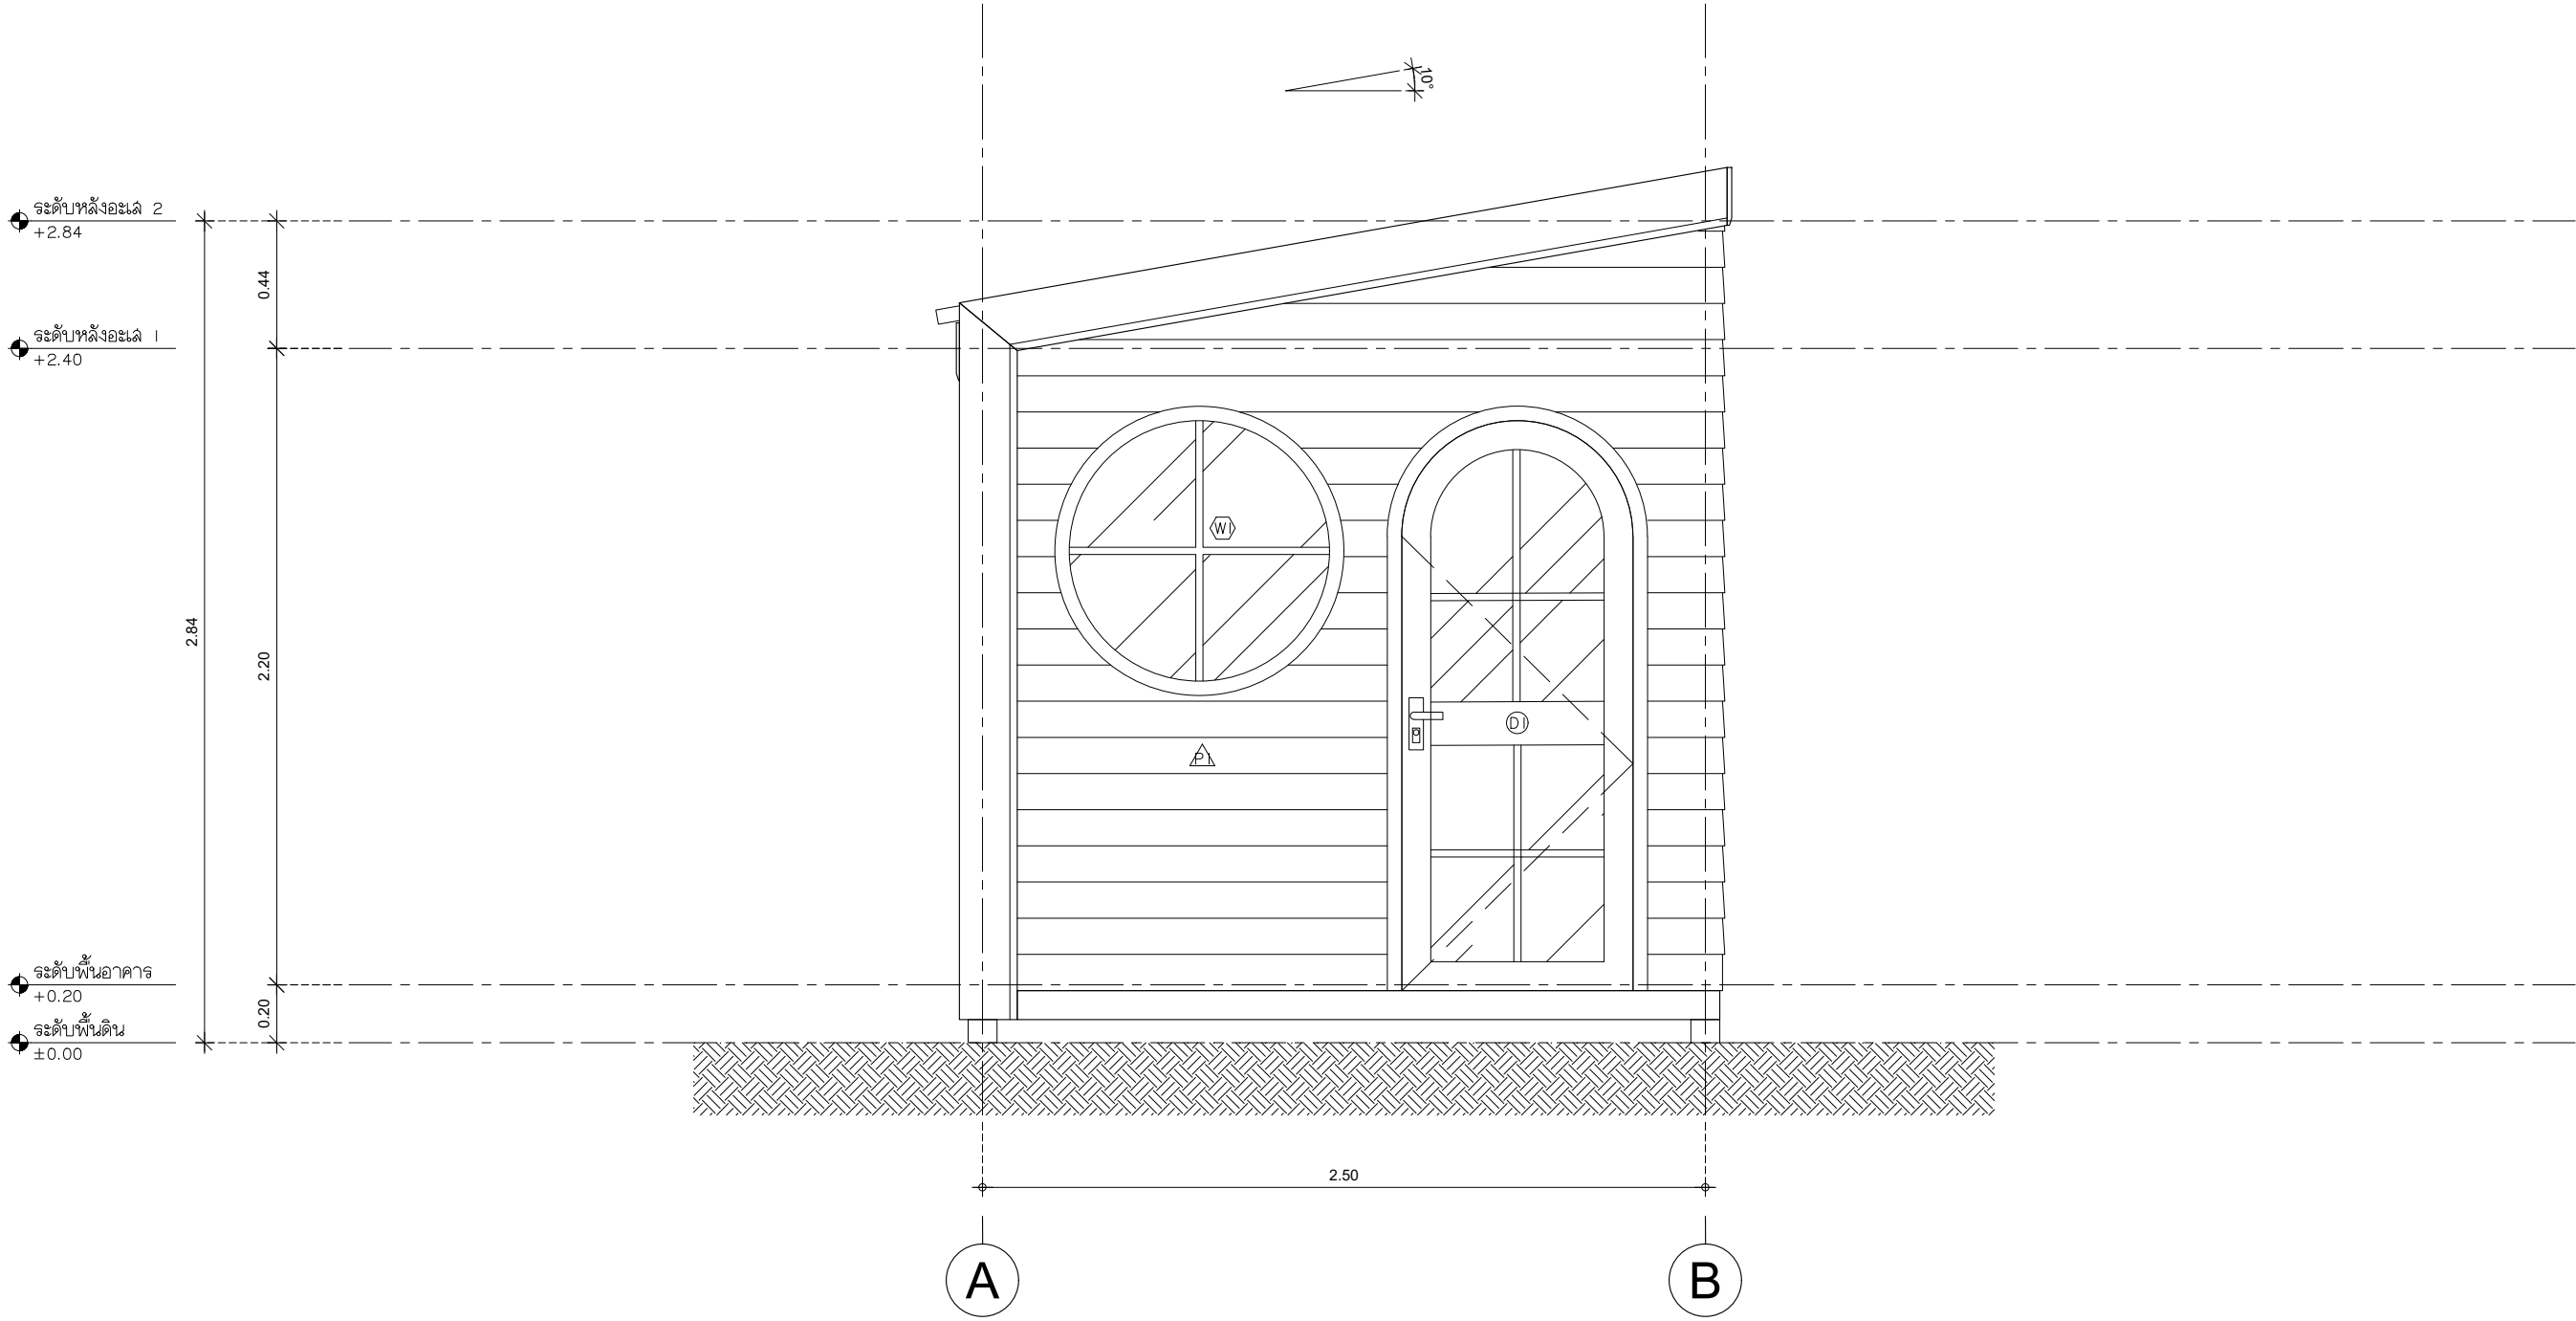

รูปด้าน 4
มาตราส่วน 1:25



PROJECT :
SHERA KNOCKDOWN TYPE AI

LOCATION :
-

OWNER :
-

ARCHITECT :
-

STRUCTURAL ENGINEER :
-

ELECTRICAL ENGINEER
-

SANITARY ENGINEER
-

REVISION	
NO.	DESCRIPTION
1.	
2.	
3.	
4.	
5.	


SHOWING :
รูปด้าน 4

SHEET No. AR-204

DRAWN :

DATE : 12 - 03 - 2024



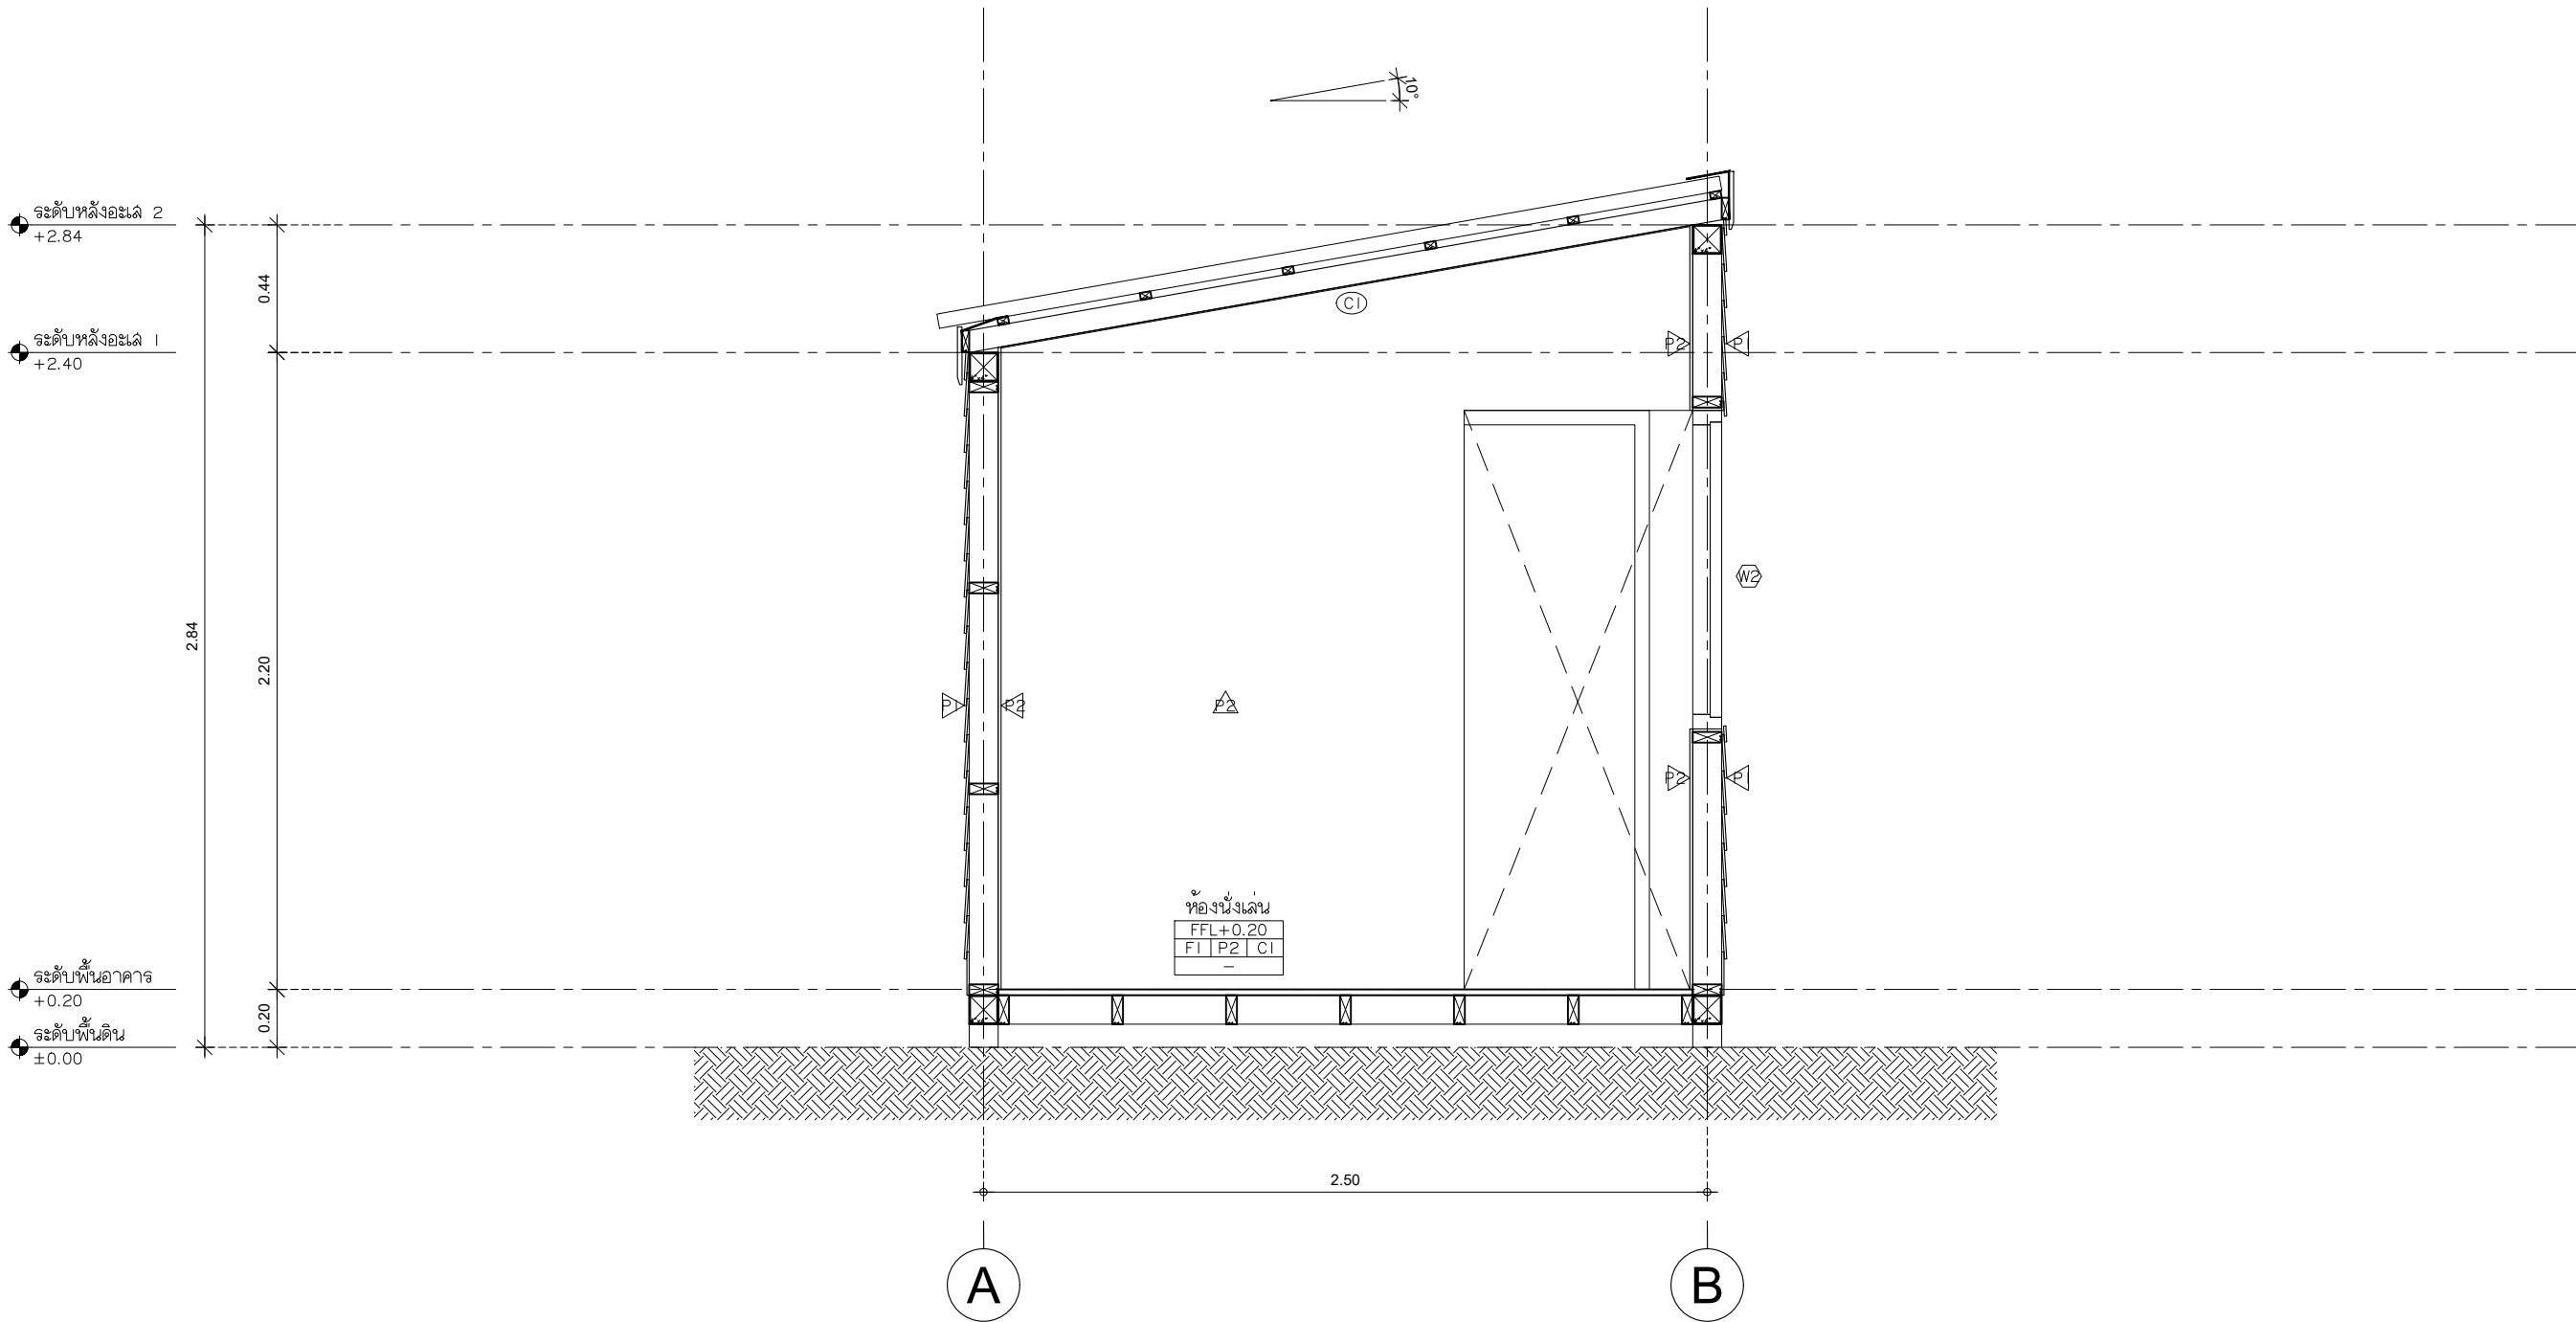

รูปตัด A
มาตราส่วน 1:25

SHERA™

PROJECT :

SHERA KNOCKDOWN TYPE AI

LOCATION :

-

OWNER :

-

ARCHITECT :

-

STRUCTURAL ENGINEER :

-

ELECTRICAL ENGINEER

-

SANITARY ENGINEER

-

REVISION

NO.	DESCRIPTION
1.	
2.	
3.	
4.	
5.	


SHOWING :

รูปตัด A

SHEET No. AR-301

DRAWN :

DATE : 12 - 03 - 2024

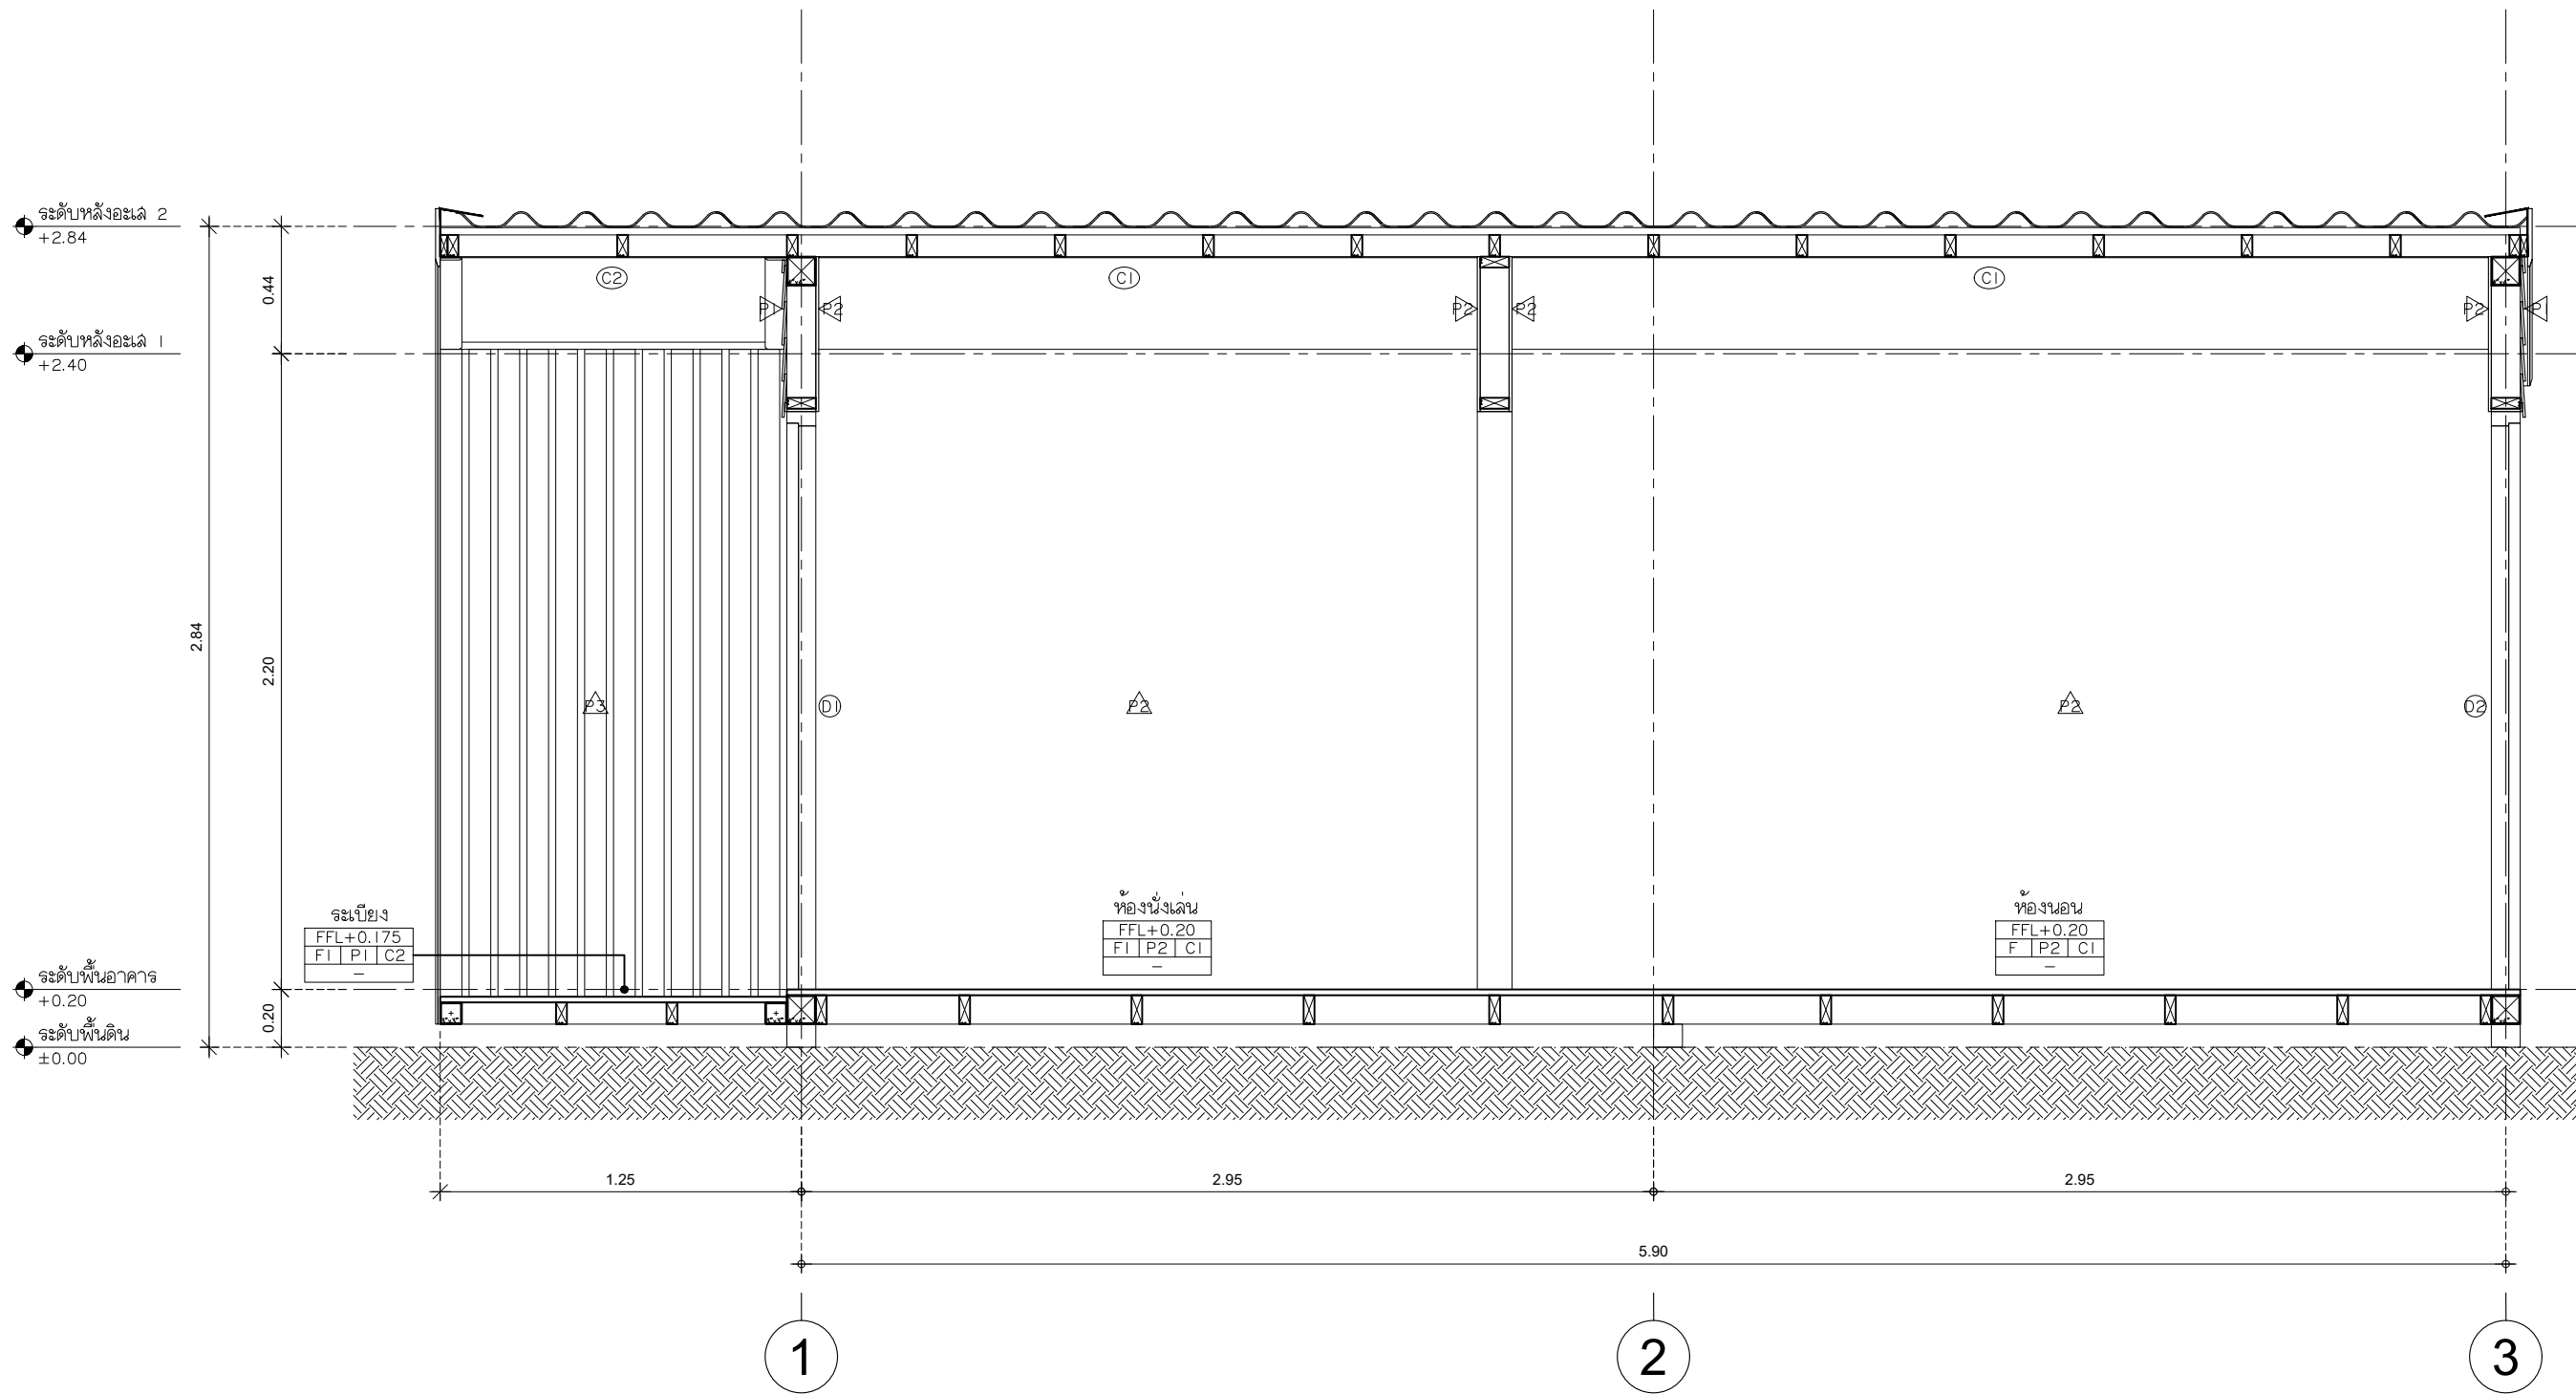

SHERA™

PROJECT :

SHERA KNOCKDOWN TYPE A1

LOCATION :

-

OWNER :

-

ARCHITECT :

-

STRUCTURAL ENGINEER :

-

ELECTRICAL ENGINEER

-

SANITARY ENGINEER

-

REVISION

NO.	DESCRIPTION
1.	
2.	
3.	
4.	
5.	

SHOWING :

รูปตัด B

SHEET No.

AR-302

DRAWN :

DATE : 12 - 03 - 2024

รูปตัด B

มาตราส่วน

1:25