




PROJECT NUMBER : SHERA 01

PROJECT NAME : แบบบ้านสไตล์โมเดิร์น | ชั้น
สี่ห้อง ซายน์ไลท์

DATE:

13-11-2022

● **ARCHITECT**

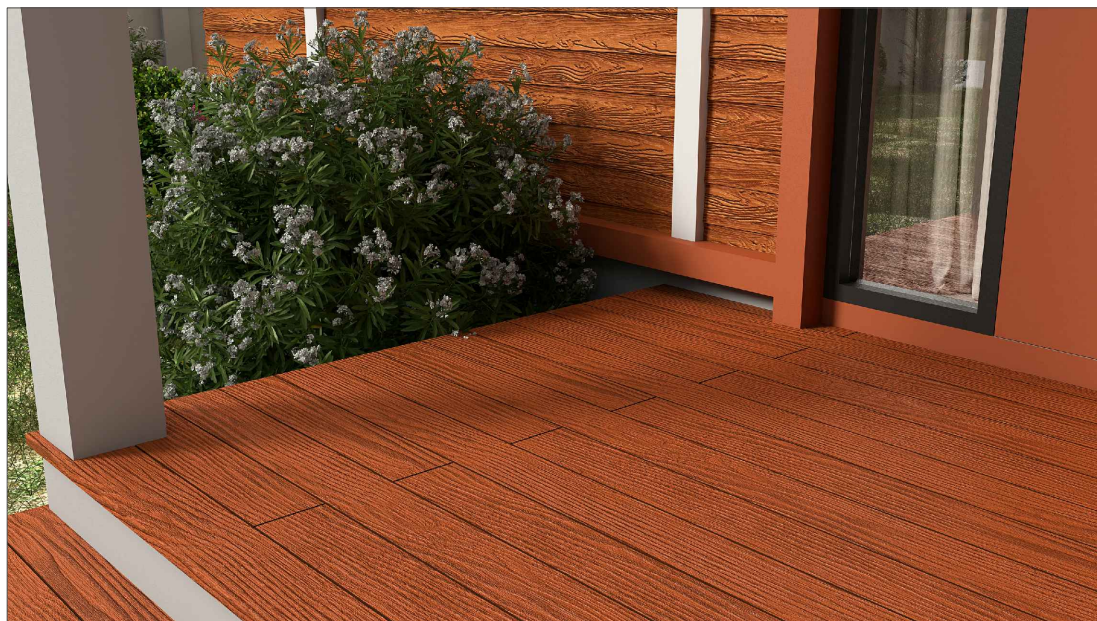

SHERA™

PROJECT:
แบบบ้านโมเดิร์นเดค | ชั้น
สีน้ำตาล ภายนอก

LOCATION:

OWNER:

ARCHITECT:

STRUCTURAL ENGINEER:

ELECTRICAL ENGINEER:

SANITARY ENGINEER:

NO	REVISIONS / SUBMISSIONS	DATE

DRAWING TITLE:
ภาพ PERSPECTIVE

DWG NO: **A 001**

DATE: 13-11-2022 APPROVED:

IMPORTANT: DO NOT SCALE THIS DRAWING. ALL DIMENSIONS SHOULD BE CHECKED ON THE SITE AND SHOP DRAWINGS SHOULD BE PREPARED BEFORE CONSTRUCTION BY CONTRACTOR.

รายการประกอบแบบและรายการ BOQ



รายการประมาณการผลิตภัณฑ์				
งานหลังคา				
ลำดับ	รหัสสินค้า	รายการ	จำนวน	หน่วย
1	100305131611	หลังคาทำท้วงไทรลอน 0.5x50x130ซม. สีเทาโมเดิร์นรูป	254	แผ่น
2	100499516011	สกรูยึดแผ่นหลังคา คัลเลอร์สกรู บริษัทโอเวอร์รี่	4	กล่อง
3	130821260001	แผ่นสะท้อนความร้อนเมอรั (มันใหญ่) 125x6,000ซม.	2	ม้วน
4	100490320001	แผ่นรองใต้ครอบ 35x300ซม.	13	ม้วน
5	ZC0300253000001	กาวยาแนวเมอรั พียู25 310มล.	9	หลอด
6	100490300001	แผ่นปิดเชิงชาย ไทรลอน 0.17x10x48.50ซม.	3	กล่อง
7		สกรูเกลียวปลายสว่าน หัวบัททอน เบอร์ 8x1.5" (150ตัว/กล่อง)	1	กล่อง
8		สกรูเกลียวปลายสว่าน 2" (250ตัว/กล่อง) สำหรับยิงเชิงชาย	1	กล่อง
9		แฟลชซิงสังกะสี เบอร์28 (2.4ม./ท่อน) หัวลอย	5	ท่อน
10		แฟลชซิงสังกะสี เบอร์28 (2.4ม./ท่อน) ข้างลอย	13	ท่อน

งานพื้น				
ลำดับ	รหัสสินค้า	รายการ	จำนวน	หน่วย
F1		วัสดุตกแต่งพื้นภายใน	40	ตร.ม.
F2		วัสดุตกแต่งพื้นห้องน้ำ	4	ตร.ม.
F3	GCV325203003471	ไม้พื้นเมอรั ขอบวี ลายชัยพฤกษ์ สีโอ๊คแดง ชายนีไลท์ 2.5x20x300ซม.	13	แผ่น
F4		วัสดุตกแต่งพื้นห้องครัว	10	ตร.ม.
F5		วัสดุตกแต่งเฉลียงซีกล่าง	8	ตร.ม.

งานผนัง				
ลำดับ	รหัสสินค้า	รายการ	จำนวน	หน่วย
P1		ผนังก่ออิฐ ฉาบปูนเรียบ ทาสี	152	ตร.ม.
P2		วัสดุตกแต่งผนังห้องน้ำ	18	ตร.ม.
P3	PAS108153003411	ไม้ฝาเมอรั ขอบตรง ลายสัก สีสีทอง ชายนีไลท์ 0.8x15x300ซม.	97	แผ่น
P4	PAS108153001341	ไม้ฝาเมอรั ขอบตรง ลายสัก สีไลท์เกรย์ 0.8x15x300ซม.	35	แผ่น
P5	TAV408753003811	ไม้ระแนงเมอรั ขอบวี ลายเสี้ยน สีสีทองดำ ชายนีไลท์ 0.8x7.5x300ซม.	11	แผ่น

รายการประมาณการผลิตภัณฑ์				
งานฝ้า				
ลำดับ	รหัสสินค้า	รายการ	จำนวน	หน่วย
C1	BCS000404800001	ฝ้า เมอรั บอร์ด โพร ขอบตรง 0.4x120x240ซม.	20	แผ่น
C2	BCS000432400001	ฝ้าระบายอากาศเมอรั รุ่นคลาสสิก 0.4x60x120ซม.	63	แผ่น

งานเชิงชาย				
ลำดับ	รหัสสินค้า	รายการ	จำนวน	หน่วย
E1	EEL016204002411	ไม้เชิงชายเมอรั ลบขอบ สีแดงมะฮอกกานี 1.6x20x400ซม.	13	แผ่น
	EEL016154002411	ไม้เชิงชายเมอรั ลบขอบ สีแดงมะฮอกกานี 1.6x15x400ซม.	19	แผ่น

งานรั้ว				
ลำดับ	รหัสสินค้า	รายการ	จำนวน	หน่วย
1	AF4112103003481	ไม้รั้วเมอรั รุ่นโมเดิร์น ลายเสี้ยน สีโอ๊ค 1.2x10x300ซม.		

อุปกรณ์ติดตั้ง				
ลำดับ	รหัสสินค้า	รายการ	จำนวน	หน่วย
1	ZB0200080250001	สกรูเกลียวปลายสว่านเมอรั FIX-W25G8 (สำหรับโครงเหล็ก) (1000ตัว/กล่อง)	2	กล่อง
2	ZB0200080450001	สกรูเกลียวปลายสว่านเมอรั FIX-W45G8 (สำหรับโครงเหล็ก) (250ตัว/กล่อง)	1	กล่อง
3	512400430516023	กาวเนกประสงค์ เมอรั ฟิกซ์ (SHERA FIX) สีเทาซีเมนต์ 1กก. (2000จุด/ถุง)	2	ถุง
4	ZA0100000503471	สีเก็บงานไม้เมอรั สีโอ๊คแดง ชายนีไลท์ 0.5ล. (30-40ตร.ม.)	1	ถัง
5	ZB0200080200001	สกรูเกลียวปลายสว่านเมอรั FIX-B20 (สำหรับโครงเหล็ก) (1000ตัว/กล่อง)	2	กล่อง
6	511100121500002	สีรองพื้นเมอรั ซุปเปอร์นาโน ไส 1 แกลลอน (30-40ตร.ม./GL)	2	ถัง

PROJECT:
แบบบ้านโมเดิร์น | ชั้น
สีสักทอง ชายนีไลท์

LOCATION:

OWNER:

ARCHITECT:

STRUCTURAL ENGINEER:

ELECTRICAL ENGINEER:

SANITARY ENGINEER:

NO	REVISIONS / SUBMISSIONS	DATE

DRAWING TITLE:
สัญลักษณ์ประกอบแบบ
และรายการ BOQ

DWG NO: **A 002**

DATE: 13-11-2022 APPROVED:

IMPORTANT: DO NOT SCALE THIS DRAWING. ALL DIMENSIONS SHOULD BE CHECKED ON THE SITE AND SHOP DRAWINGS SHOULD BE PREPARED BEFORE CONSTRUCTION BY CONTRACTOR.

PROJECT:
แบบบ้านโมเดิร์นเดิร์ม | ชั้น
สีสักทอง ชายนีโลท์

LOCATION:

OWNER:

ARCHITECT:

STRUCTURAL ENGINEER:

ELECTRICAL ENGINEER:

SANITARY ENGINEER:

NO	REVISIONS / SUBMISSIONS	DATE

DRAWING TITLE:
รายการวัสดุ

DWG NO: **A 003**

DATE: 13-11-2022 APPROVED:


IMPORTANT: DO NOT SCALE THIS DRAWING. ALL DIMENSIONS SHOULD BE CHECKED ON THE SITE AND SHOP DRAWINGS SHOULD BE PREPARED BEFORE CONSTRUCTION BY CONTRACTOR.




หลังคาห้าห่วงโตรลอน
0.5x50x130 ซม.
สีเทาโมเดิร์นรูป



ไม้เชิงชายแนวระนาบ ลบขอบ
สีแดงมะฮอกกานี
1.6x15x400 ซม.
ไม้เชิงชายแนวระนาบ ลบขอบ
สีแดงมะฮอกกานี
1.6x20x400 ซม.

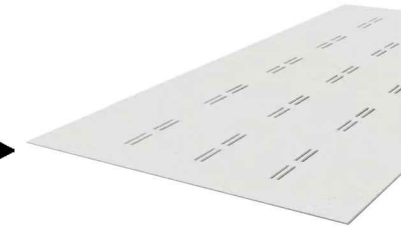

ผ้าระบายอากาศแนวระนาบ
รุ่นคลาสสิก
0.4x60x120 ซม.

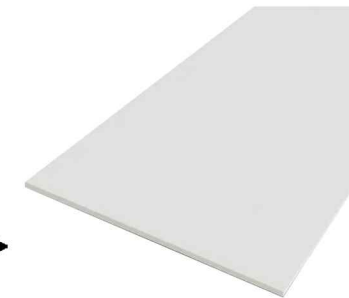

ผ้า แนวระนาบ บอร์ด โปริ ขอบตรง
0.4x120x240 ซม.



ไม้ฝาแนวระนาบ ขอบตรง ลายสัก
สีโลโก้เกรย์
0.8x15x300 ซม.



ไม้ฝาแนวระนาบ ขอบตรง ลายสัก
สีสักทอง ชายนีโลท์
0.8x15x300 ซม.



ไม้ระแนงแนวระนาบ ขอบวี ลายเลียน
สีสักทองดำ ชายนีโลท์
0.8x7.5x300 ซม.



ไม้พื้นแนวระนาบ ขอบวี ลายชัยพฤกษ์
สีโอ๊คแดง ชายนีโลท์
2.5x20x300 ซม.



PROJECT:
แบบบ้านสไตล์โมเดิร์น 1 ชั้น
สีลาของ ชายนโศก

LOCATION:

OWNER:

ARCHITECT:

STRUCTURAL ENGINEER:

ELECTRICAL ENGINEER:

SANITARY ENGINEER:

NO	REVISIONS / SUBMISSIONS	DATE


DRAWING TITLE:
แปลนพื้นที่ 1

DWG NO:
A 101


DATE:
13-11-2022

APPROVED:

IMPORTANT: DO NOT SCALE THIS DRAWING. ALL DIMENSIONS SHOULD BE CHECKED ON THE SITE AND SHOP DRAWINGS SHOULD BE PREPARED BEFORE CONSTRUCTION BY CONTRACTOR.

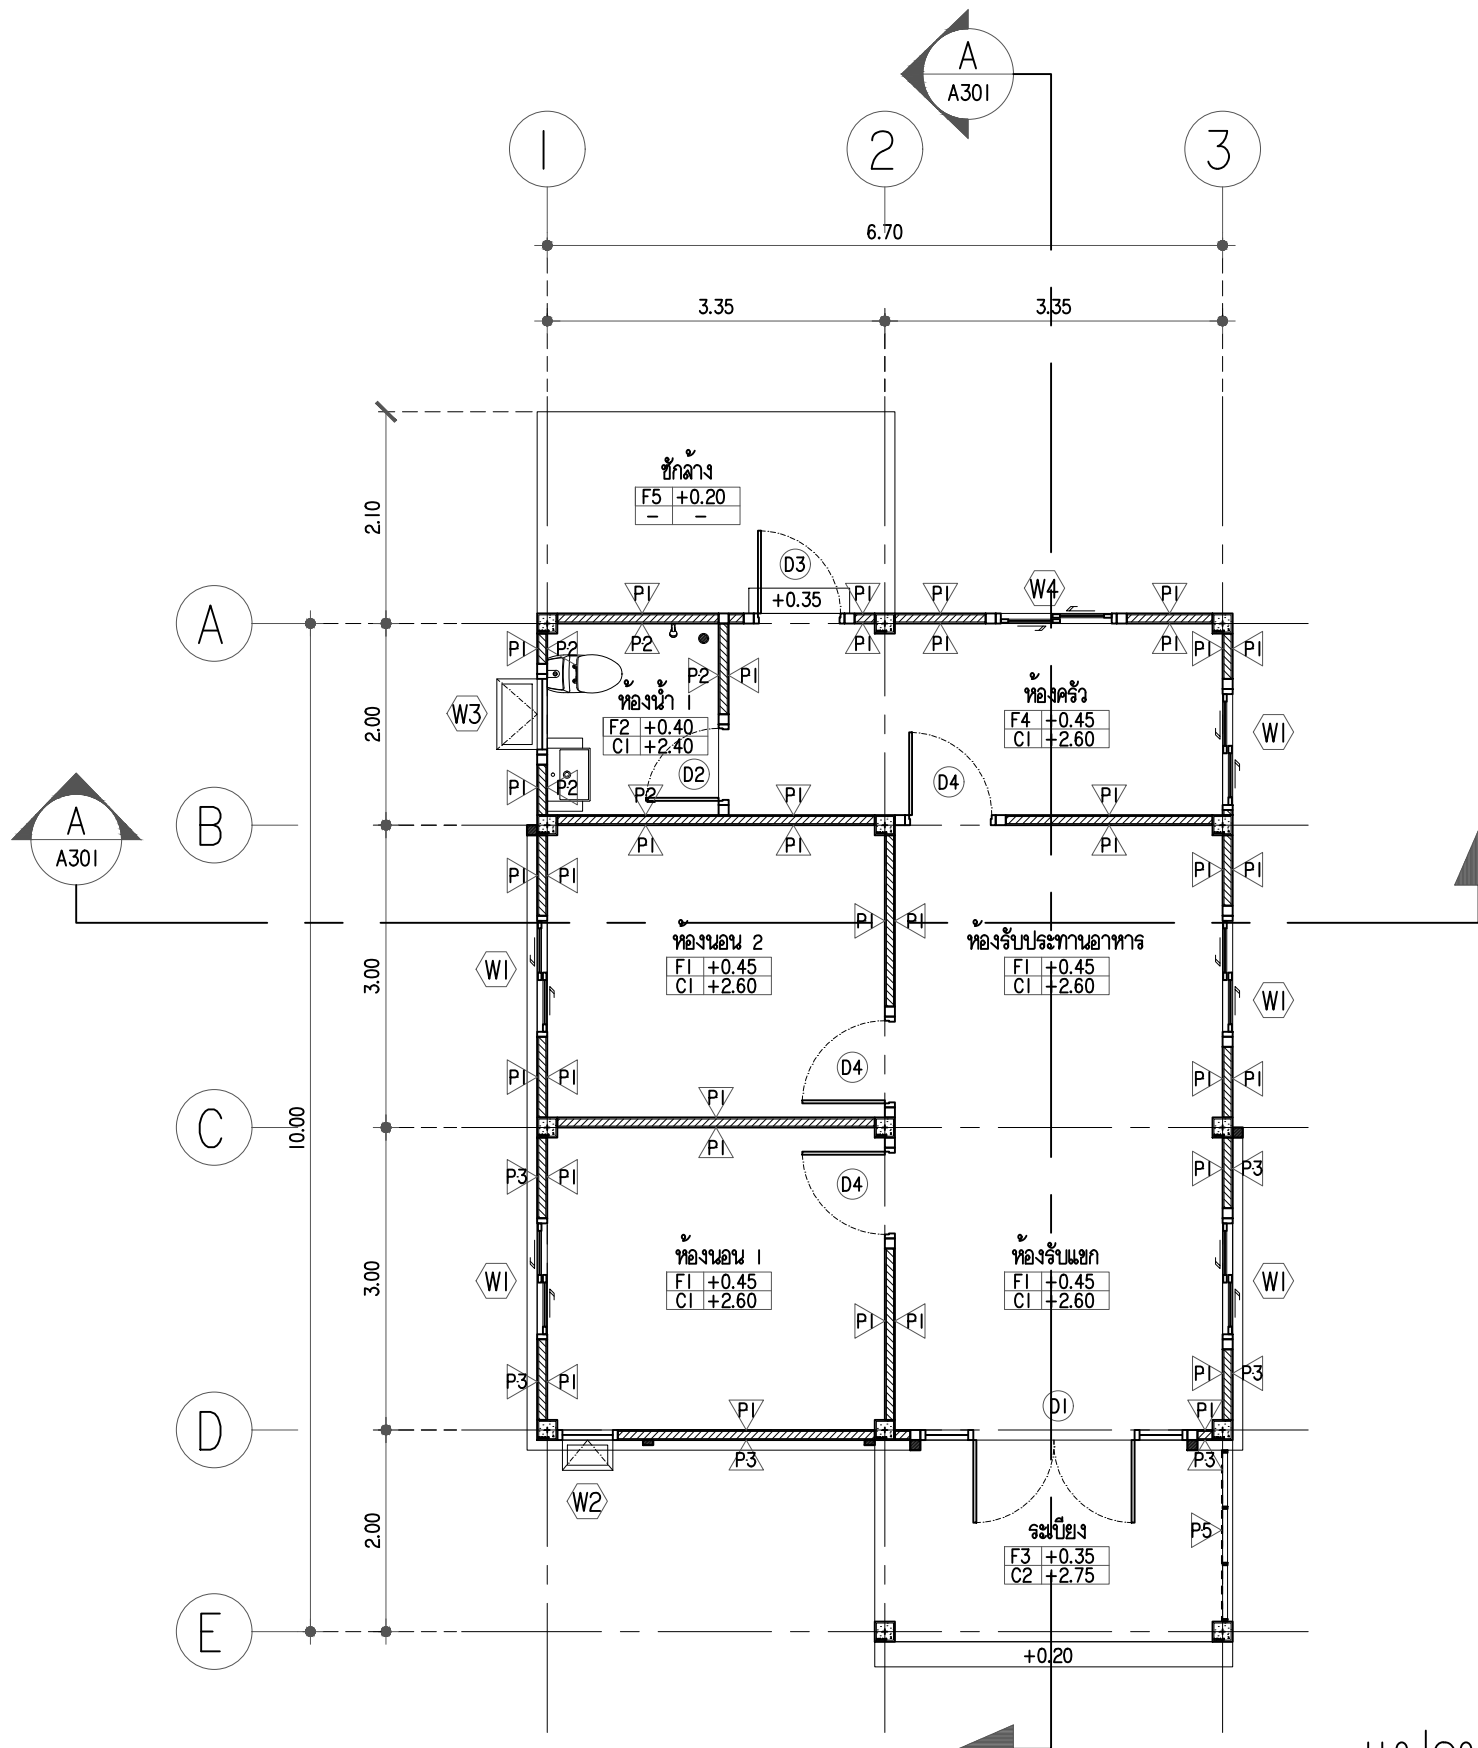

แปลนพื้นที่ชั้น 1
มาตราส่วน 1:75

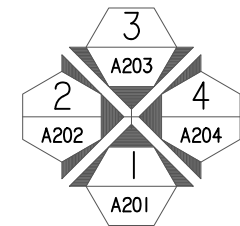

PROJECT:
แบบบ้านโตตัมเดิร์น 1 ชั้น
สีลาทอง ชายันไคท์

LOCATION:

OWNER:

ARCHITECT:

STRUCTURAL ENGINEER:

ELECTRICAL ENGINEER:

SANITARY ENGINEER:


NO	REVISIONS / SUBMISSIONS	DATE

DRAWING TITLE:
แปลนหลังคา


DWG NO: **A 102**

DATE: 13-11-2022 APPROVED:

IMPORTANT: DO NOT SCALE THIS DRAWING. ALL DIMENSIONS SHOULD BE CHECKED ON THE SITE AND SHOP DRAWINGS SHOULD BE PREPARED BEFORE CONSTRUCTION BY CONTRACTOR.

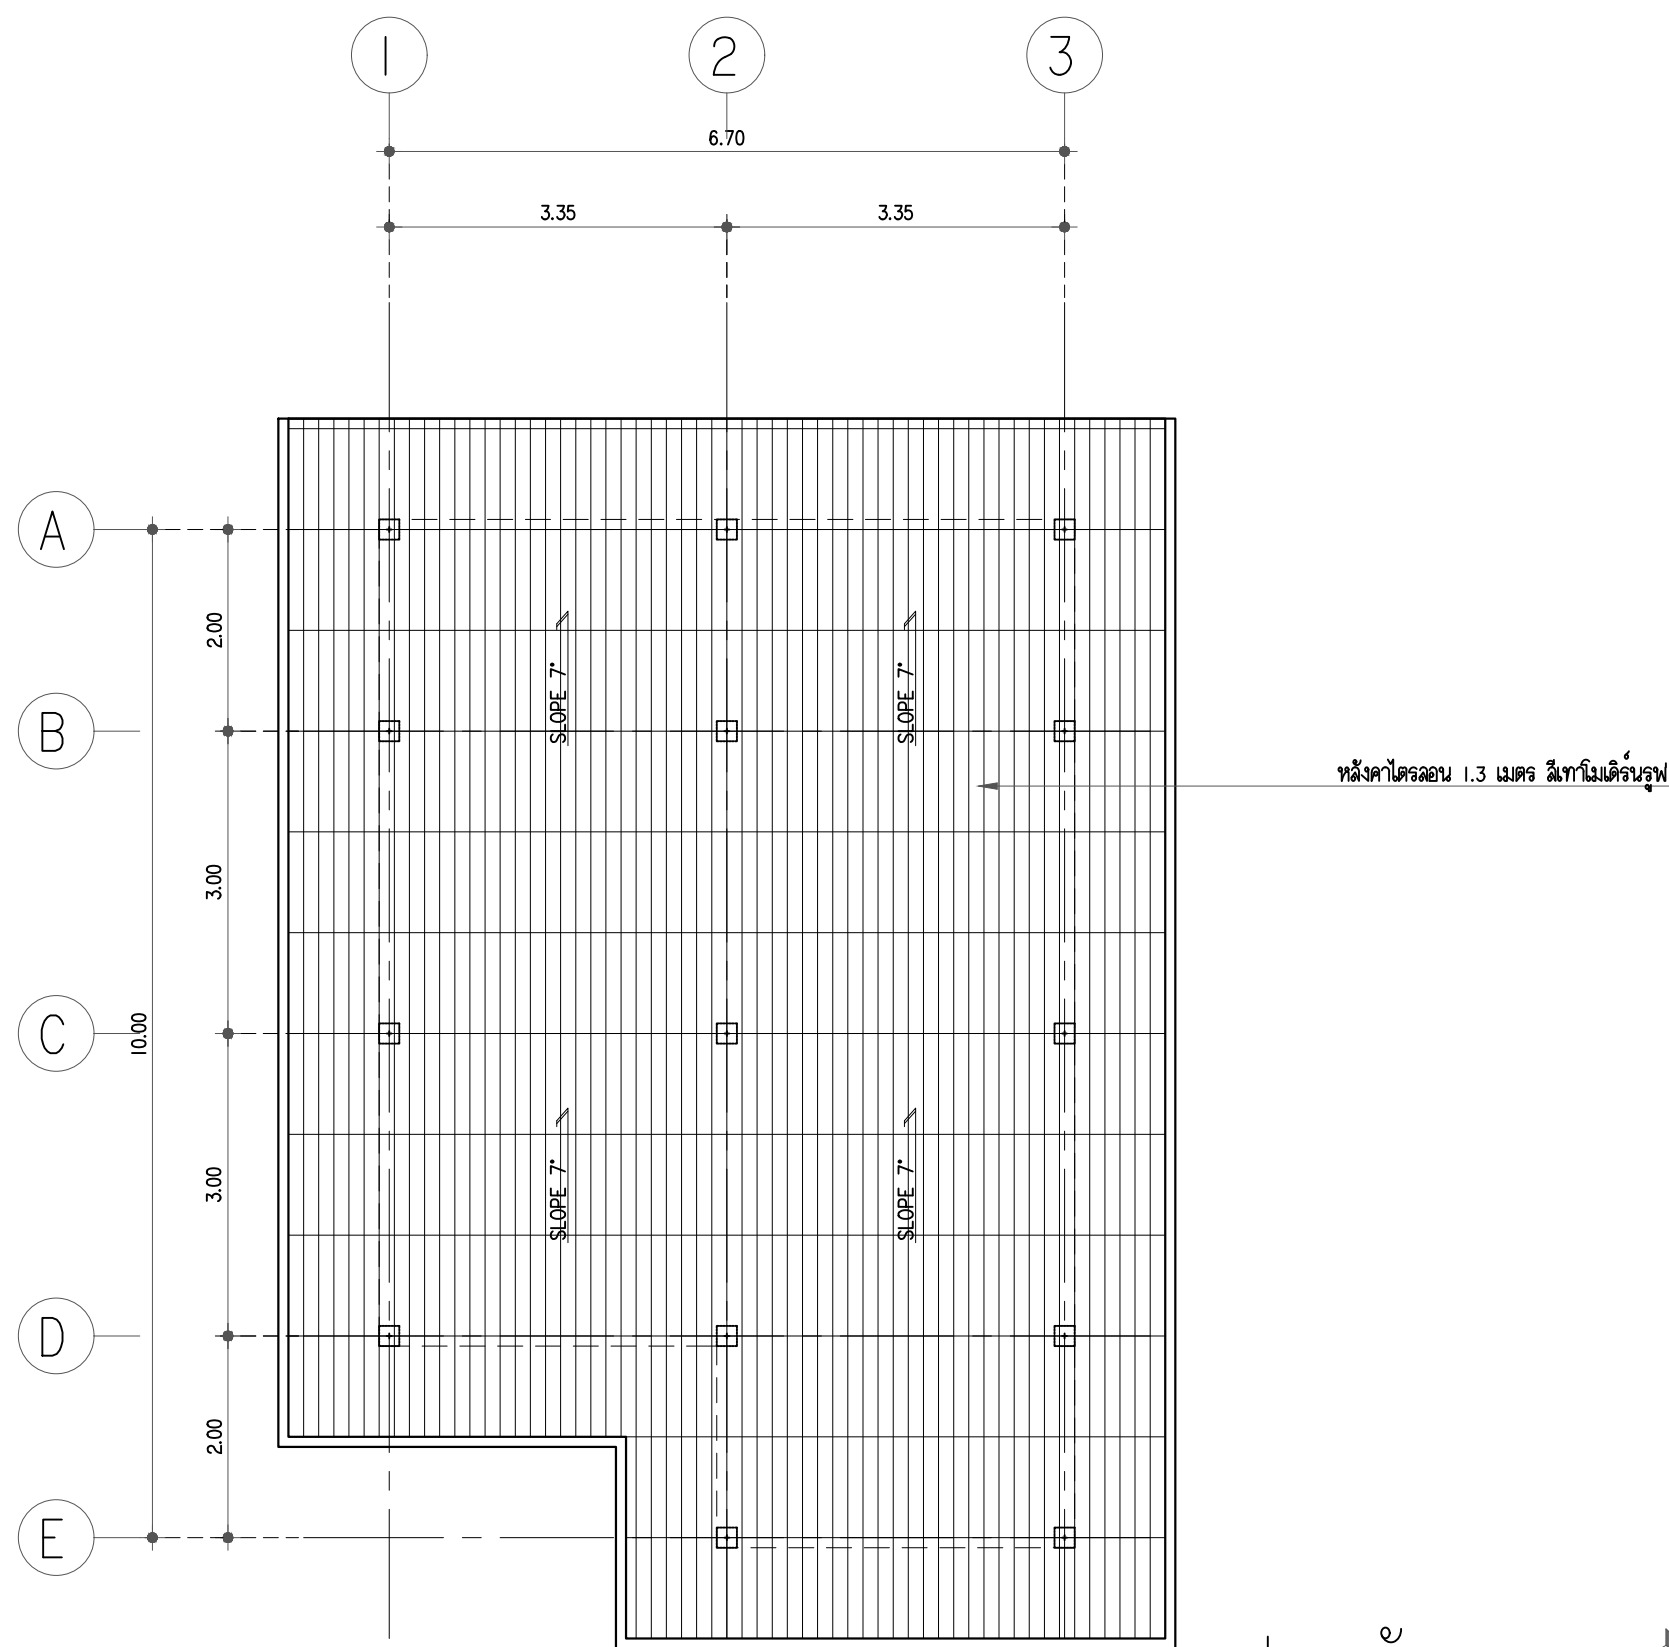

แปลนหลังคา
มาตราส่วน 1:75

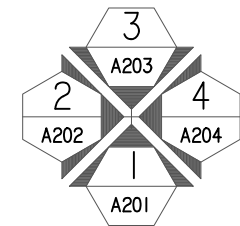

PROJECT:
แบบบ้านโดมเดี่ยว 1 ชั้น
สีลาทอง ชายันโลโก้

LOCATION:

OWNER:

ARCHITECT:

STRUCTURAL ENGINEER:

ELECTRICAL ENGINEER:

SANITARY ENGINEER:

NO	REVISIONS / SUBMISSIONS	DATE


DRAWING TITLE:
แบบรูปด้าน 1

DWG NO: **A 201**

DATE:
13-11-2022

APPROVED:

IMPORTANT: DO NOT SCALE THIS DRAWING. ALL DIMENSIONS SHOULD BE CHECKED ON THE SITE AND SHOP DRAWINGS SHOULD BE PREPARED BEFORE CONSTRUCTION BY CONTRACTOR.

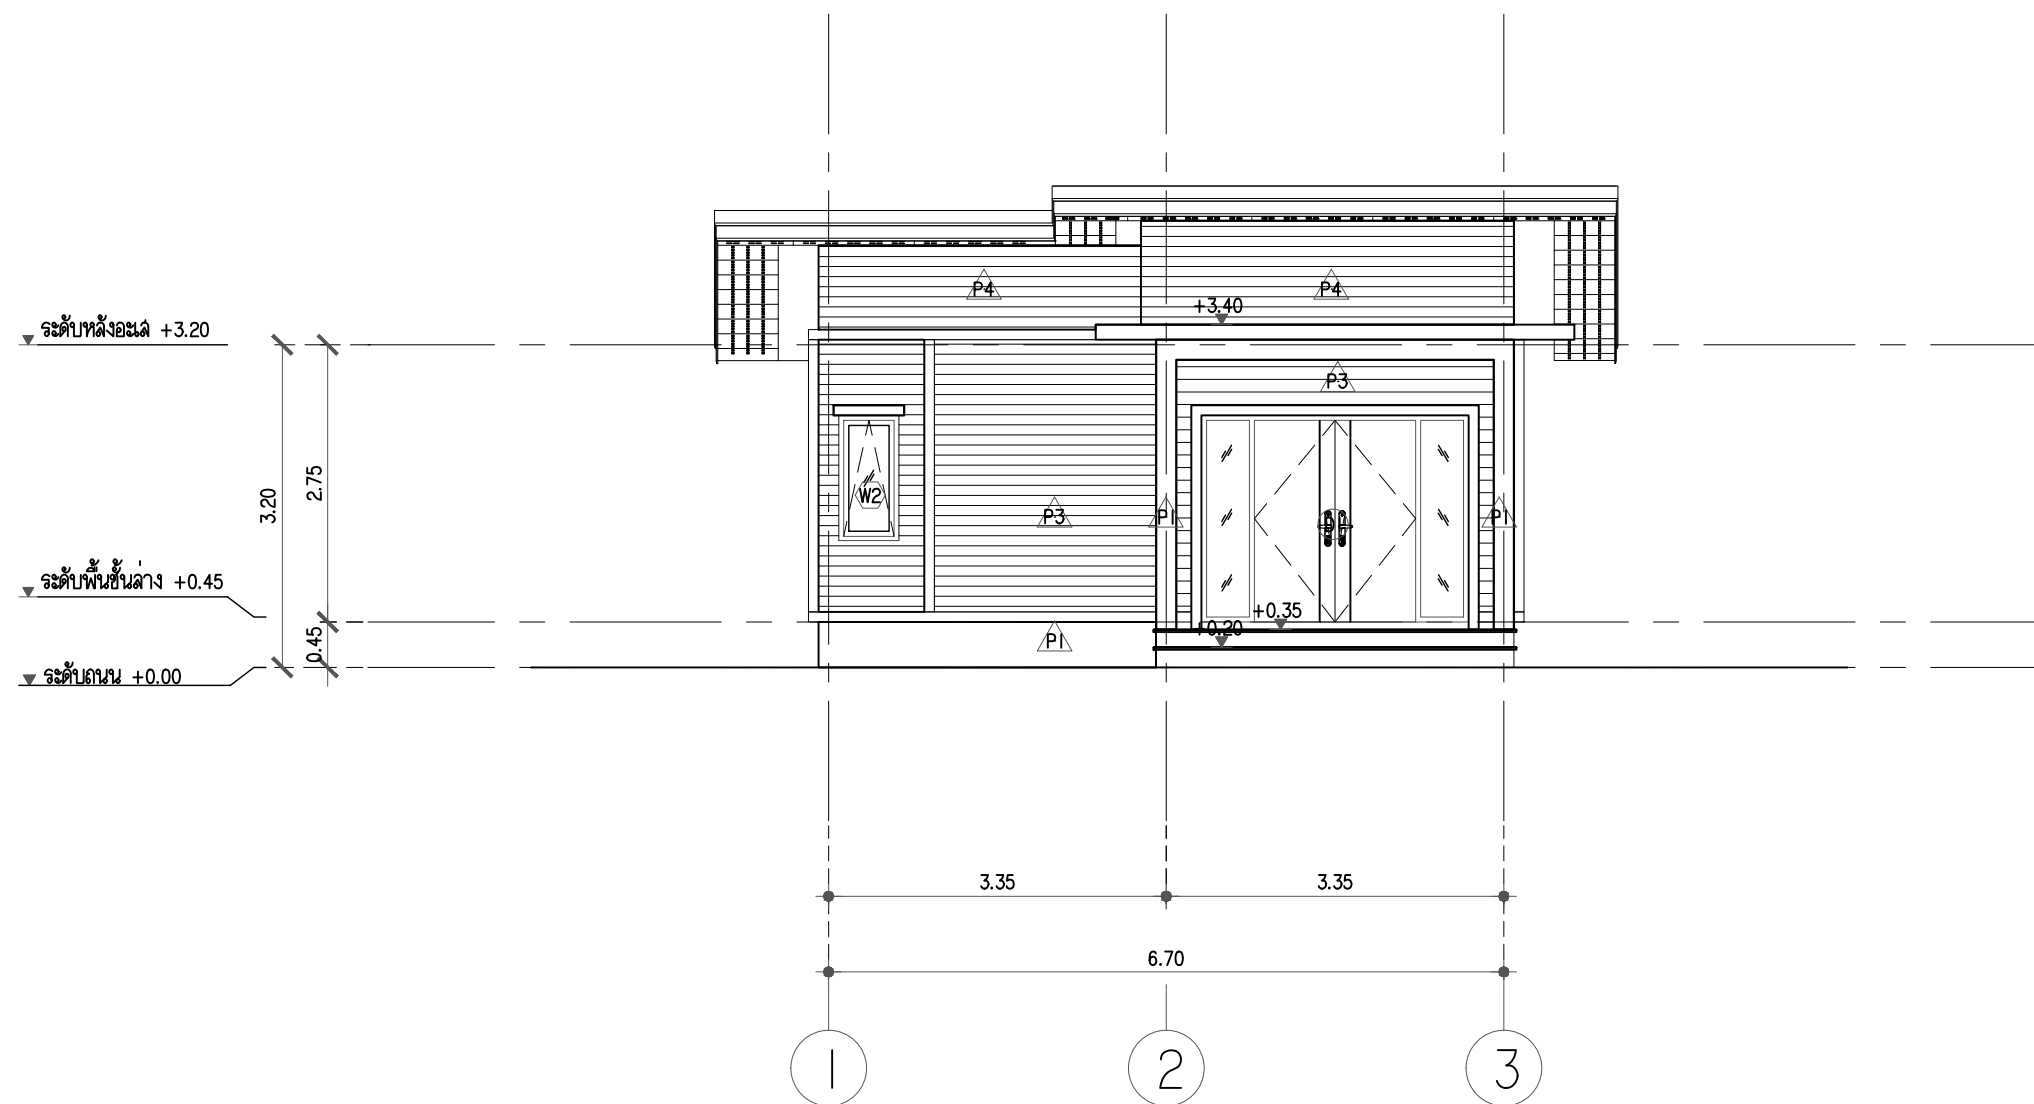


แบบรูปด้าน
 A201 มาตราลด 1:75

PROJECT:
แบบบ้านโดมเดี่ยว 1 ชั้น
สีฉ่ำทอง ชายันโลโก้

LOCATION:

OWNER:

ARCHITECT:

STRUCTURAL ENGINEER:

ELECTRICAL ENGINEER:

SANITARY ENGINEER:


NO	REVISIONS / SUBMISSIONS	DATE

DRAWING TITLE:
แบบรูปด้าน 2

DWG NO: **A 202**

DATE: 13-11-2022 APPROVED:

IMPORTANT: DO NOT SCALE THIS DRAWING. ALL DIMENSIONS SHOULD BE CHECKED ON THE SITE AND SHOP DRAWINGS SHOULD BE PREPARED BEFORE CONSTRUCTION BY CONTRACTOR.

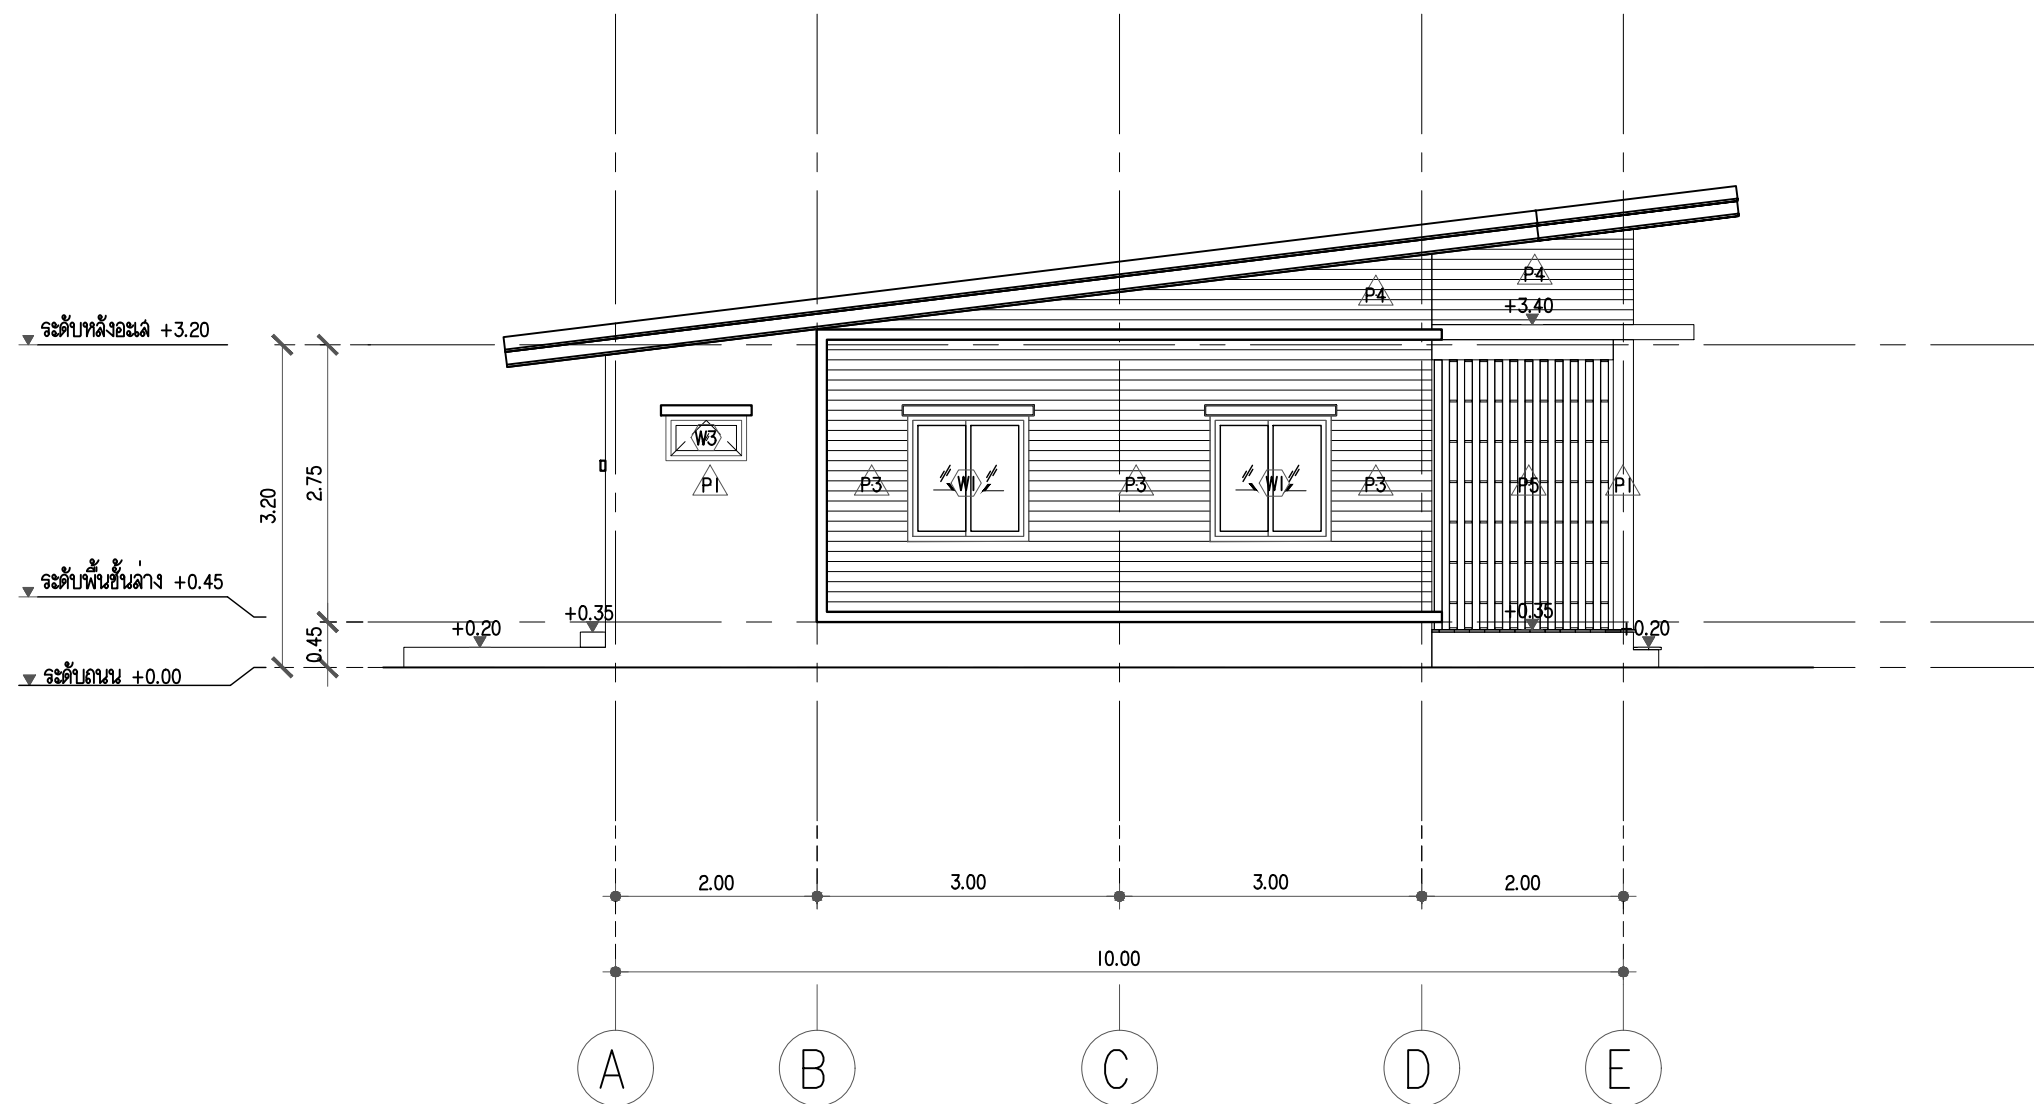

2
A202
แบบรูปด้าน
มาตราส่วน 1:75

PROJECT:
แบบบ้านโดมเดี่ยว 1 ชั้น
สีฉ่ำทอง ชายันโลโก้

LOCATION:

OWNER:

ARCHITECT:

STRUCTURAL ENGINEER:

ELECTRICAL ENGINEER:

SANITARY ENGINEER:


NO	REVISIONS / SUBMISSIONS	DATE

DRAWING TITLE:
แบบรูปด้าน 3

DWG NO: **A 203**

DATE: 13-11-2022 APPROVED:

IMPORTANT: DO NOT SCALE THIS DRAWING. ALL DIMENSIONS SHOULD BE CHECKED ON THE SITE AND SHOP DRAWINGS SHOULD BE PREPARED BEFORE CONSTRUCTION BY CONTRACTOR.

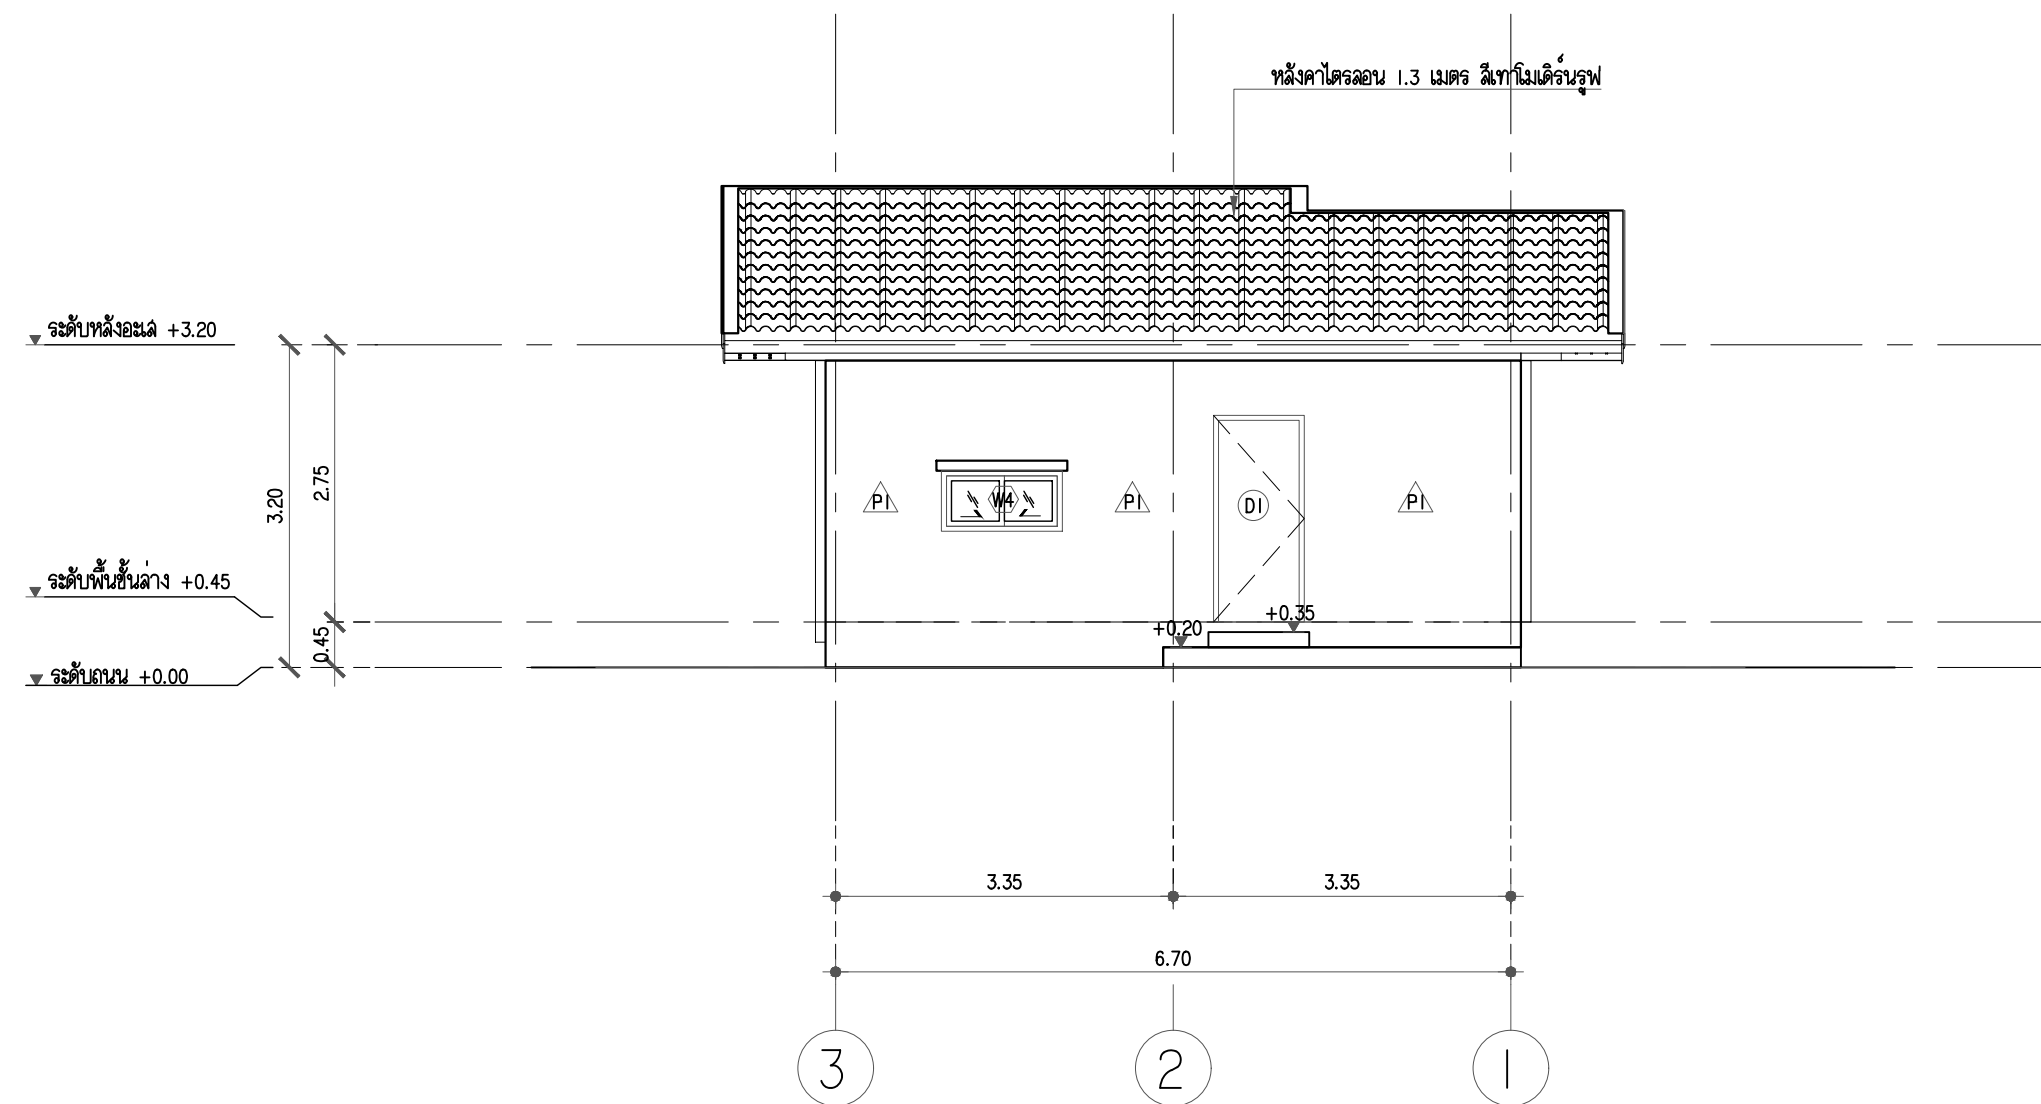

3 แบบรูปด้าน
A203 มาตราลดขนาด 1:75

PROJECT:
แบบบ้านโดมเดี่ยว 1 ชั้น
สีฉ่ำทอง ชายันโลโก้

LOCATION:

OWNER:

ARCHITECT:

STRUCTURAL ENGINEER:

ELECTRICAL ENGINEER:

SANITARY ENGINEER:


NO	REVISIONS / SUBMISSIONS	DATE

DRAWING TITLE:
แบบรูปด้าน 4

DWG NO: **A 204**

DATE: 13-11-2022 APPROVED:

IMPORTANT: DO NOT SCALE THIS DRAWING. ALL DIMENSIONS SHOULD BE CHECKED ON THE SITE AND SHOP DRAWINGS SHOULD BE PREPARED BEFORE CONSTRUCTION BY CONTRACTOR.

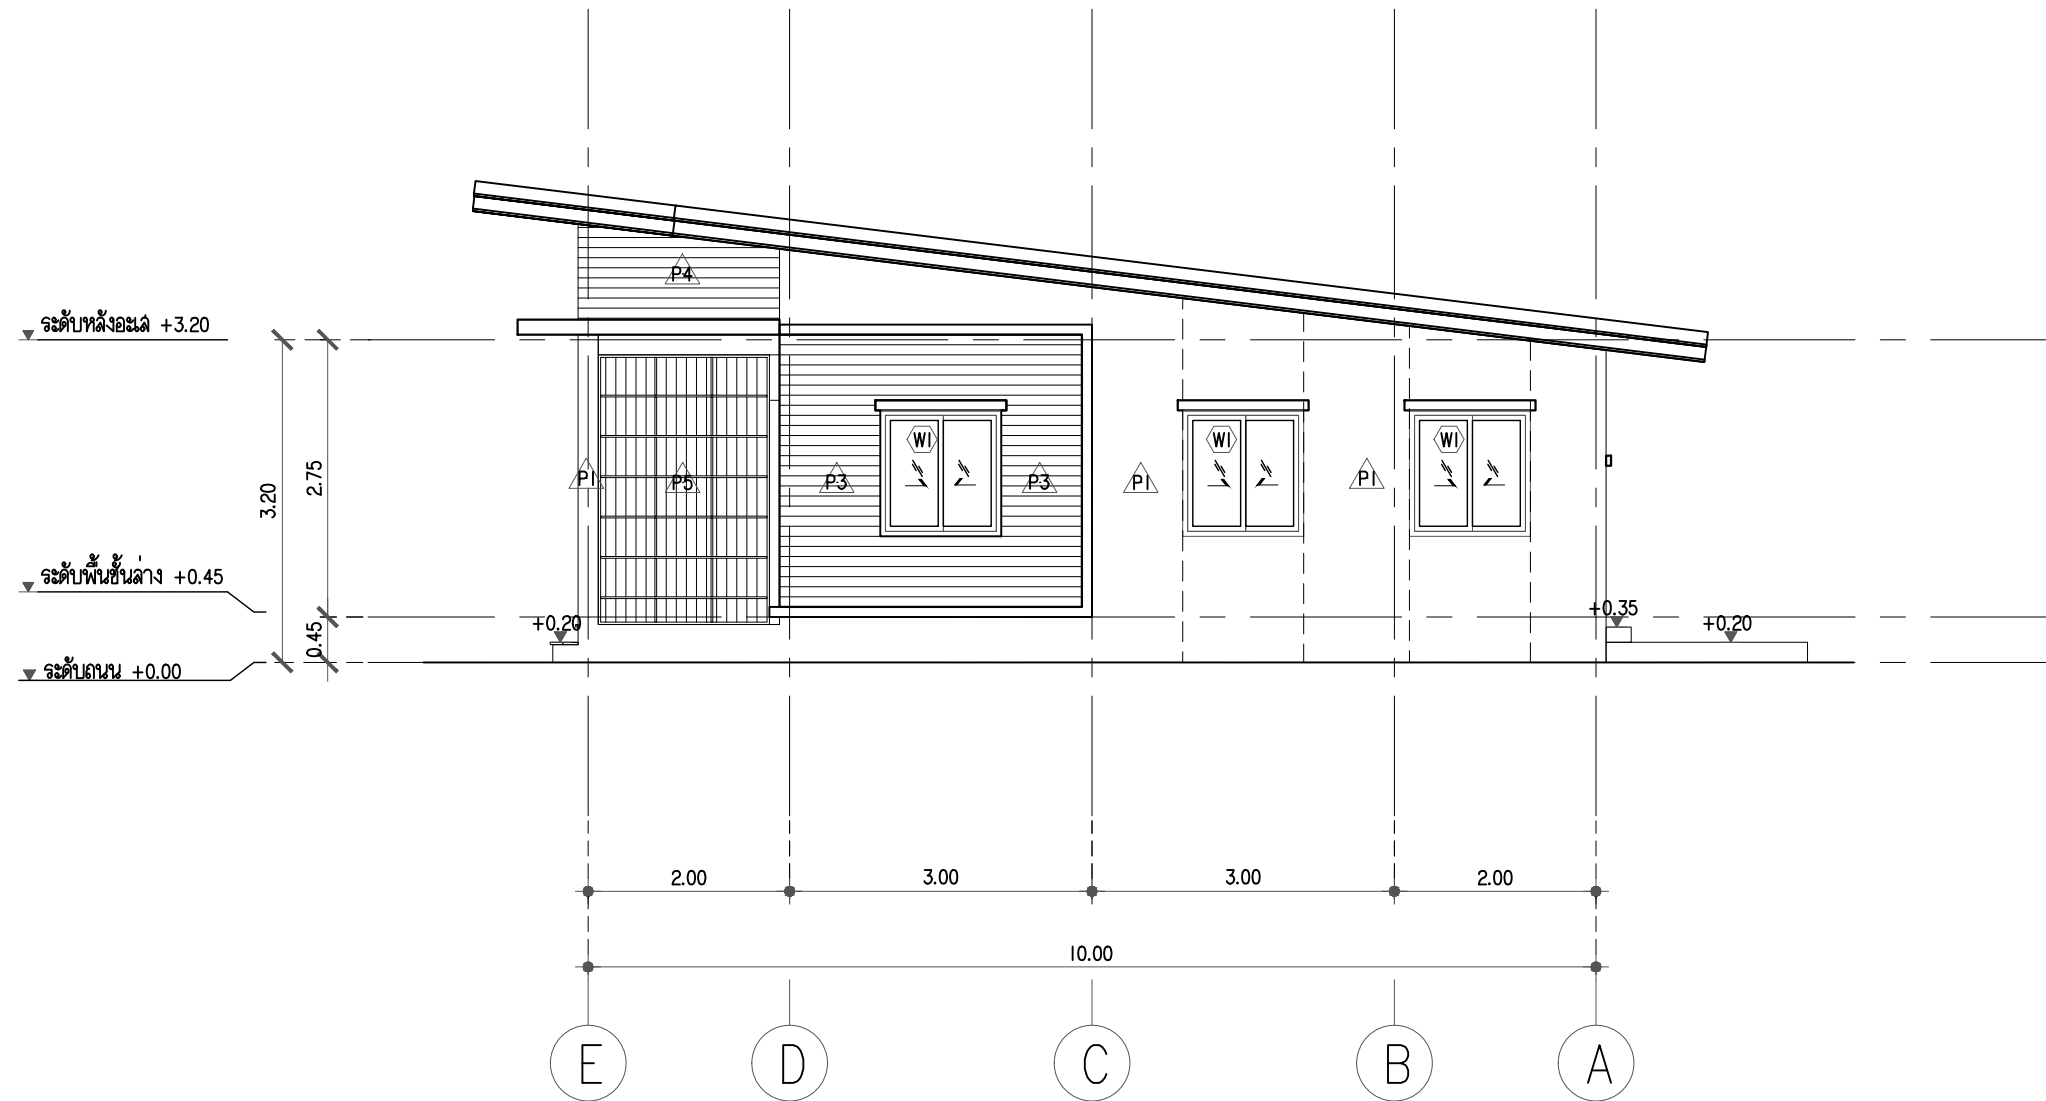

4
A204
แบบรูปด้าน
มาตราส่วน 1:75

PROJECT:
แบบบ้านโมเดิร์นเดิร์น 1 ชั้น
สีฉ่ำทอง ชายันโลโก้

LOCATION:


OWNER:

ARCHITECT:

STRUCTURAL ENGINEER:

ELECTRICAL ENGINEER:

SANITARY ENGINEER:

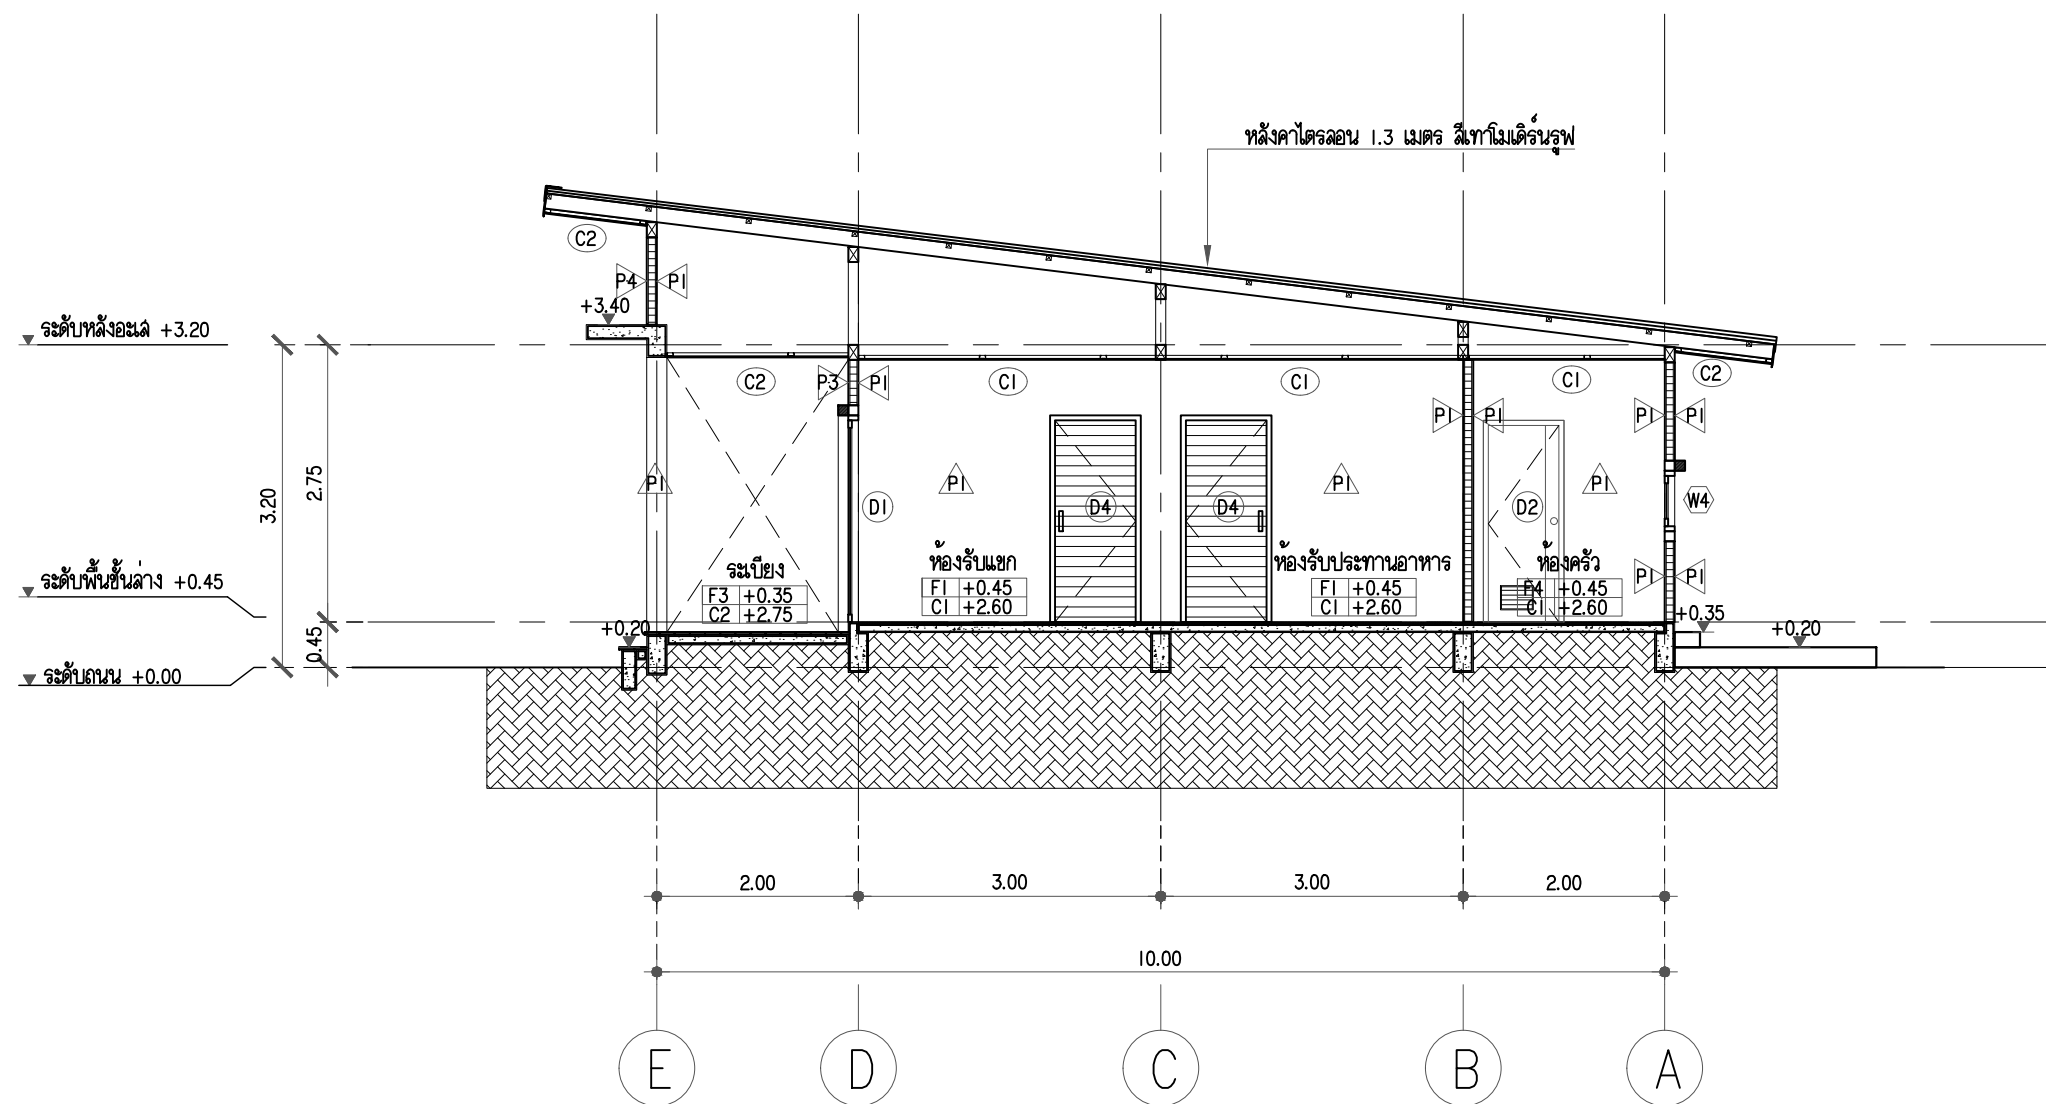

A แบบรูปตัด
A301 มาตรฐาน I: 75

NO	REVISIONS / SUBMISSIONS	DATE

DRAWING TITLE:
แบบรูปตัด A

DWG NO: **A 301**

DATE: 13-11-2022

APPROVED:

IMPORTANT: DO NOT SCALE THIS DRAWING. ALL DIMENSIONS SHOULD BE CHECKED ON THE SITE AND SHOP DRAWINGS SHOULD BE PREPARED BEFORE CONSTRUCTION BY CONTRACTOR.

PROJECT:
แบบบ้านไมตรีมิตร 1 ชั้น
สี่กาทอง ชายันไคท์

LOCATION:

OWNER:

ARCHITECT:

STRUCTURAL ENGINEER:

ELECTRICAL ENGINEER:

SANITARY ENGINEER:


NO	REVISIONS / SUBMISSIONS	DATE

DRAWING TITLE:
แบบรูปตัด B

DWG NO: **A 302**

DATE: 13-11-2022 APPROVED:

IMPORTANT: DO NOT SCALE THIS DRAWING. ALL DIMENSIONS SHOULD BE CHECKED ON THE SITE AND SHOP DRAWINGS SHOULD BE PREPARED BEFORE CONSTRUCTION BY CONTRACTOR.

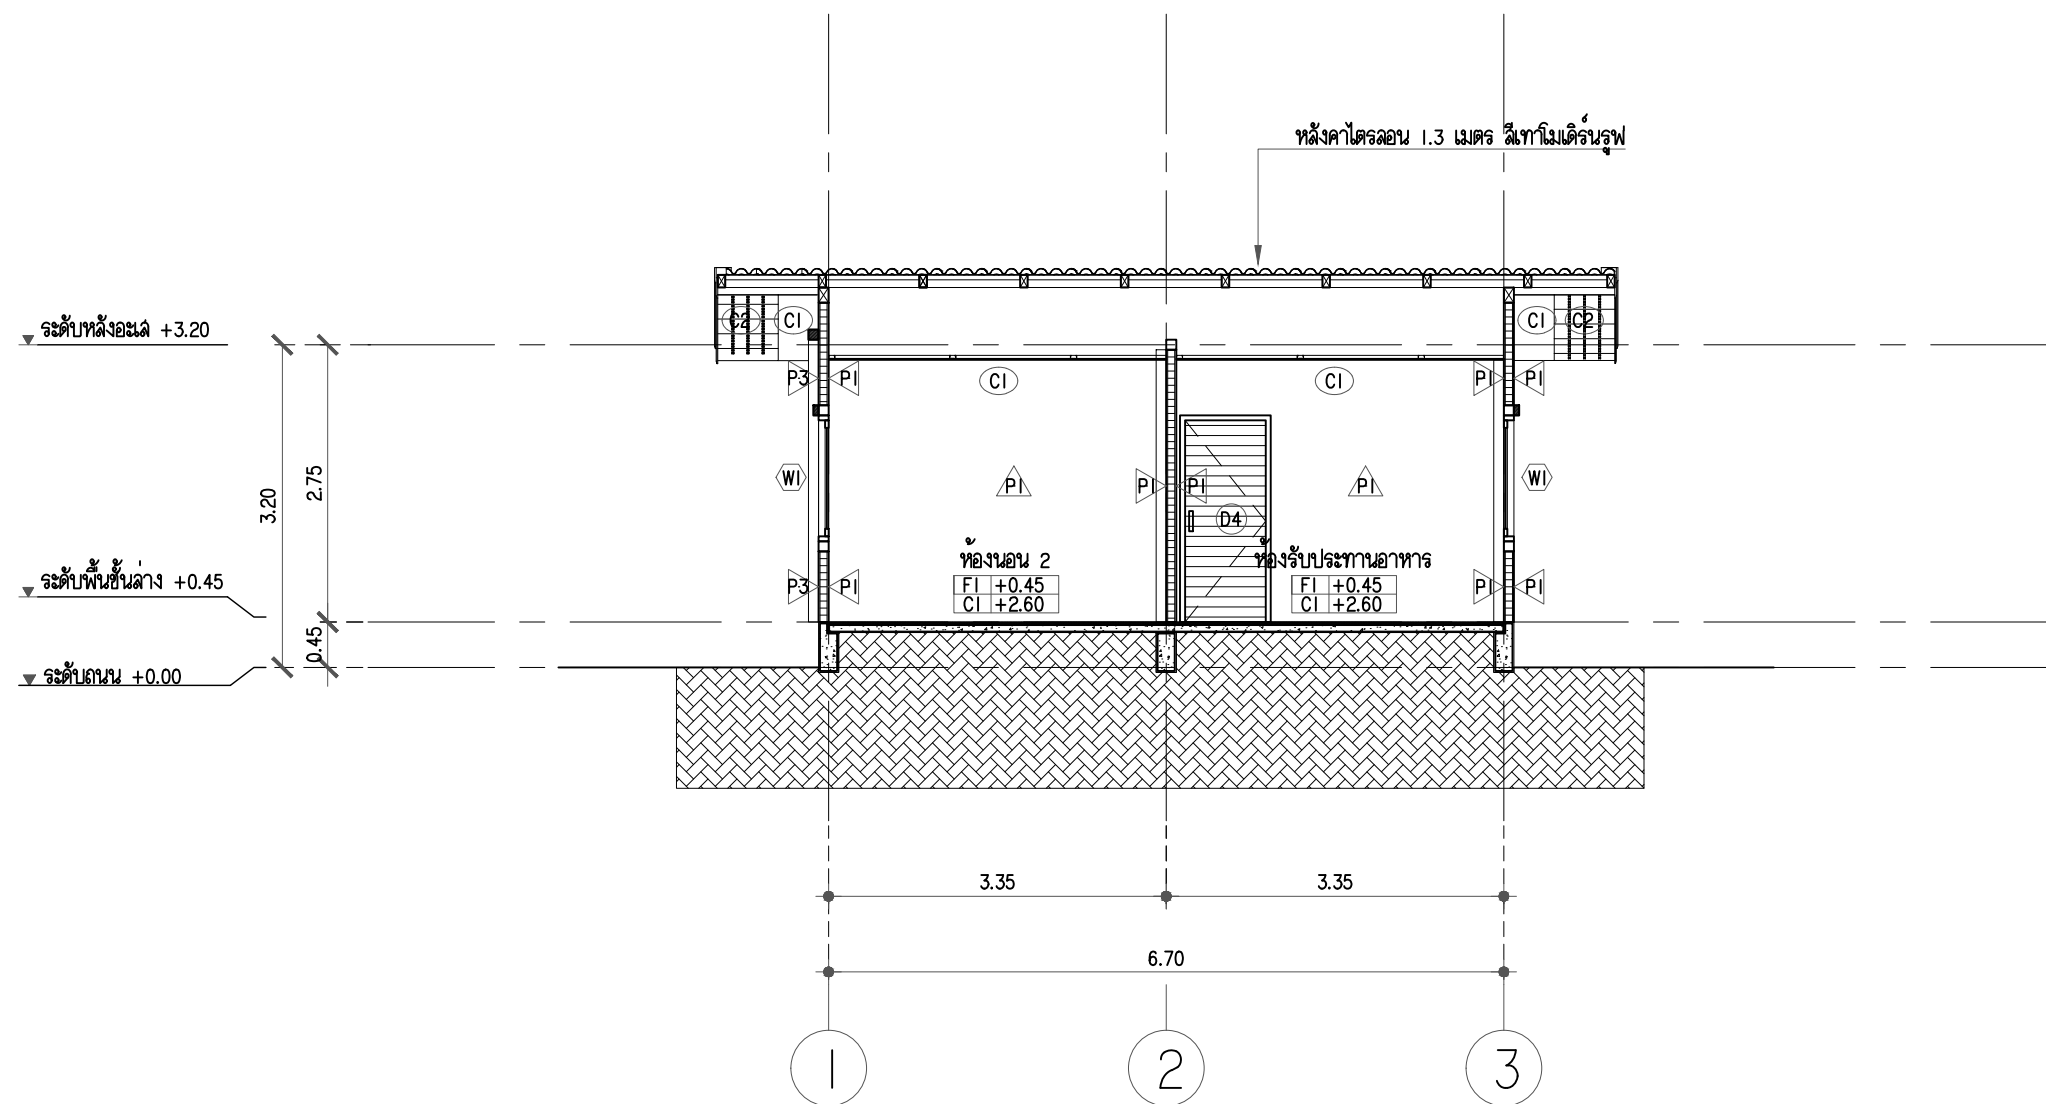

B แบบรูปตัด
A302 มาตรฐาน 1:75