



**PROJECT NUMBER :** SHERA 08

**PROJECT NAME :** แบบบ้านสีเนวท  
ครึ่งปูนครึ่งไม้ 2 ชั้น

**DATE:** 13-11-2022

● **ARCHITECT**

# SHERA™

PROJECT:

แบบบ้านริมนเวท ครึ่งปูนครึ่งไม้ 2 ชั้น

LOCATION:

OWNER:

ARCHITECT:

STRUCTURAL ENGINEER:

ELECTRICAL ENGINEER:

SANITARY ENGINEER:

NO	REVISIONS / SUBMISSIONS	DATE

DRAWING TITLE:

ภาพ PERSPECTIVE

DWG NO:


A 001

DATE:

13-11-2022

APPROVED:

IMPORTANT: DO NOT SCALE THIS DRAWING. ALL DIMENSIONS SHOULD BE CHECKED ON THE SITE AND SHOP DRAWINGS SHOULD BE PREPARED BEFORE CONSTRUCTION BY CONTRACTOR.

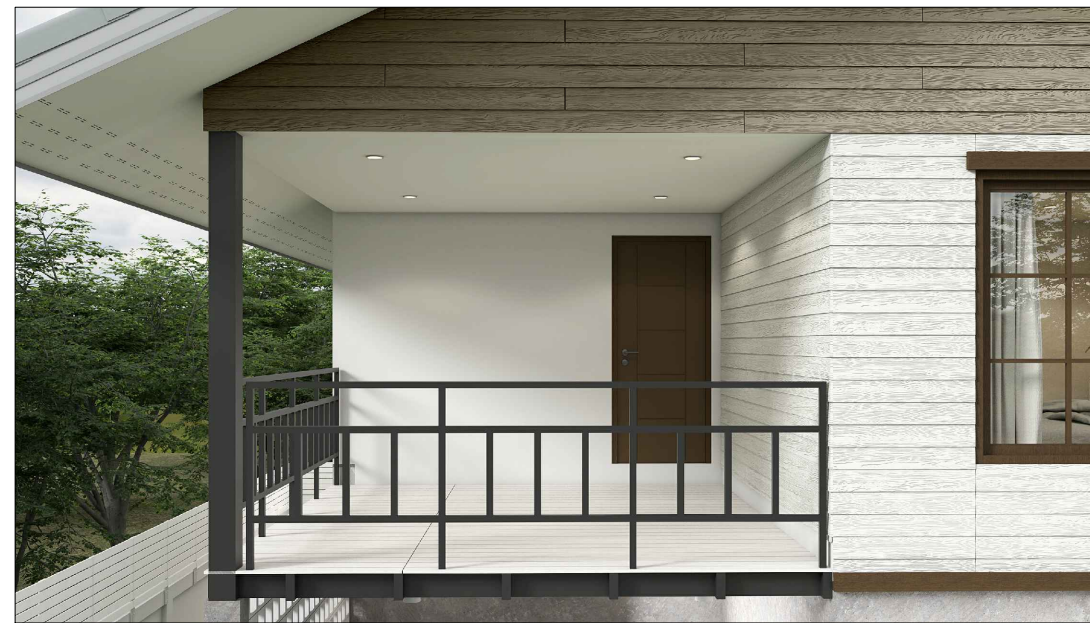

# SHERA™

PROJECT:

แบบบ้านริมนอก ครึ่งปูนครึ่งไม้ 2 ชั้น

LOCATION:

OWNER:

ARCHITECT:

STRUCTURAL ENGINEER:

ELECTRICAL ENGINEER:

SANITARY ENGINEER:

NO	REVISIONS / SUBMISSIONS	DATE

DRAWING TITLE:  
**ภาพ PERSPECTIVE**

DWG NO: **A 002**

DATE: **13-11-2022** APPROVED:

IMPORTANT: DO NOT SCALE THIS DRAWING. ALL DIMENSIONS SHOULD BE CHECKED ON THE SITE AND SHOP DRAWINGS SHOULD BE PREPARED BEFORE CONSTRUCTION BY CONTRACTOR.








หลังคาห้าห่วง ลอนคู่  
0.5x50x120 ซม.  
สีเทาโมเดิร์นรูป




ไม้เชิงชายเฌอร่า ลบขอบ  
สีเทา โมเดิร์น  
1.6x15x400 ซม.


ไม้เชิงชายเฌอร่า ลบขอบ  
สีเทา โมเดิร์น  
1.6x20x400 ซม.

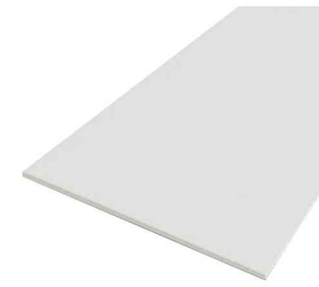


ฝ้า เฌอร่า บอร์ด โปร ขอบตรง  
0.4x120x240 ซม.

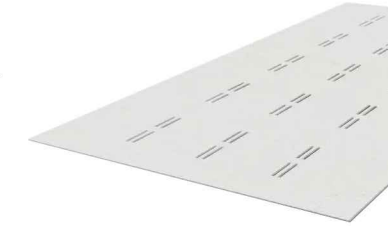

ฝ้าระบายอากาศ เฌอร่า  
รุ่นคลาสสิก  
0.4x60x120 ซม.

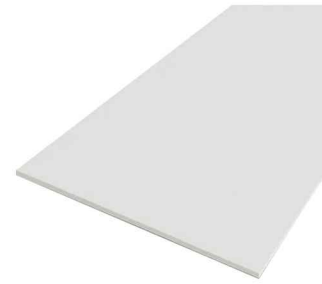

ผนัง เฌอร่า บอร์ด โปร ขอบตรง  
1.0x120x240 ซม.

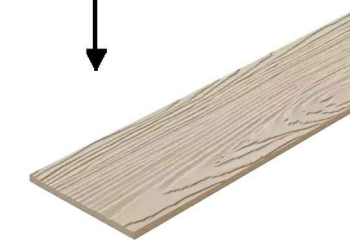

ไม้ฝาเฌอร่า ขอบตรง ลายสัก  
สีธรรมชาติ  
0.8x15x400 ซม.



ไม้พื้นเฌอร่า ขอบวี ลายชัยพฤกษ์  
สีน้ำตาลเมอร์โบ  
2.5x15x300 ซม.

**SHERA™**

PROJECT:  
แบบบ้านริมน้ำ ครึ่งปูนครึ่งไม้ 2 ชั้น

LOCATION:

OWNER:

ARCHITECT:

STRUCTURAL ENGINEER:

ELECTRICAL ENGINEER:

SANITARY ENGINEER:

NO	REVISIONS / SUBMISSIONS	DATE

DRAWING TITLE:

รายการวัสดุ

DWG NO: **A 004**

DATE: 13-11-2022 APPROVED:

IMPORTANT: DO NOT SCALE THIS DRAWING. ALL DIMENSIONS SHOULD BE CHECKED ON THE SITE AND SHOP DRAWINGS SHOULD BE PREPARED BEFORE CONSTRUCTION BY CONTRACTOR.





PROJECT:  
แบบบ้านริมน้ำ ครึ่งปูนครึ่งไม้ 2 ชั้น

LOCATION:

OWNER:

ARCHITECT:

STRUCTURAL ENGINEER:

ELECTRICAL ENGINEER:

SANITARY ENGINEER:


NO	REVISIONS / SUBMISSIONS	DATE

DRAWING TITLE:  
**แปลนพื้นที่ชั้น 2**

DWG NO: **A 102**

DATE: 13-11-2022 APPROVED:

IMPORTANT: DO NOT SCALE THIS DRAWING. ALL DIMENSIONS SHOULD BE CHECKED ON THE SITE AND SHOP DRAWINGS SHOULD BE PREPARED BEFORE CONSTRUCTION BY CONTRACTOR.

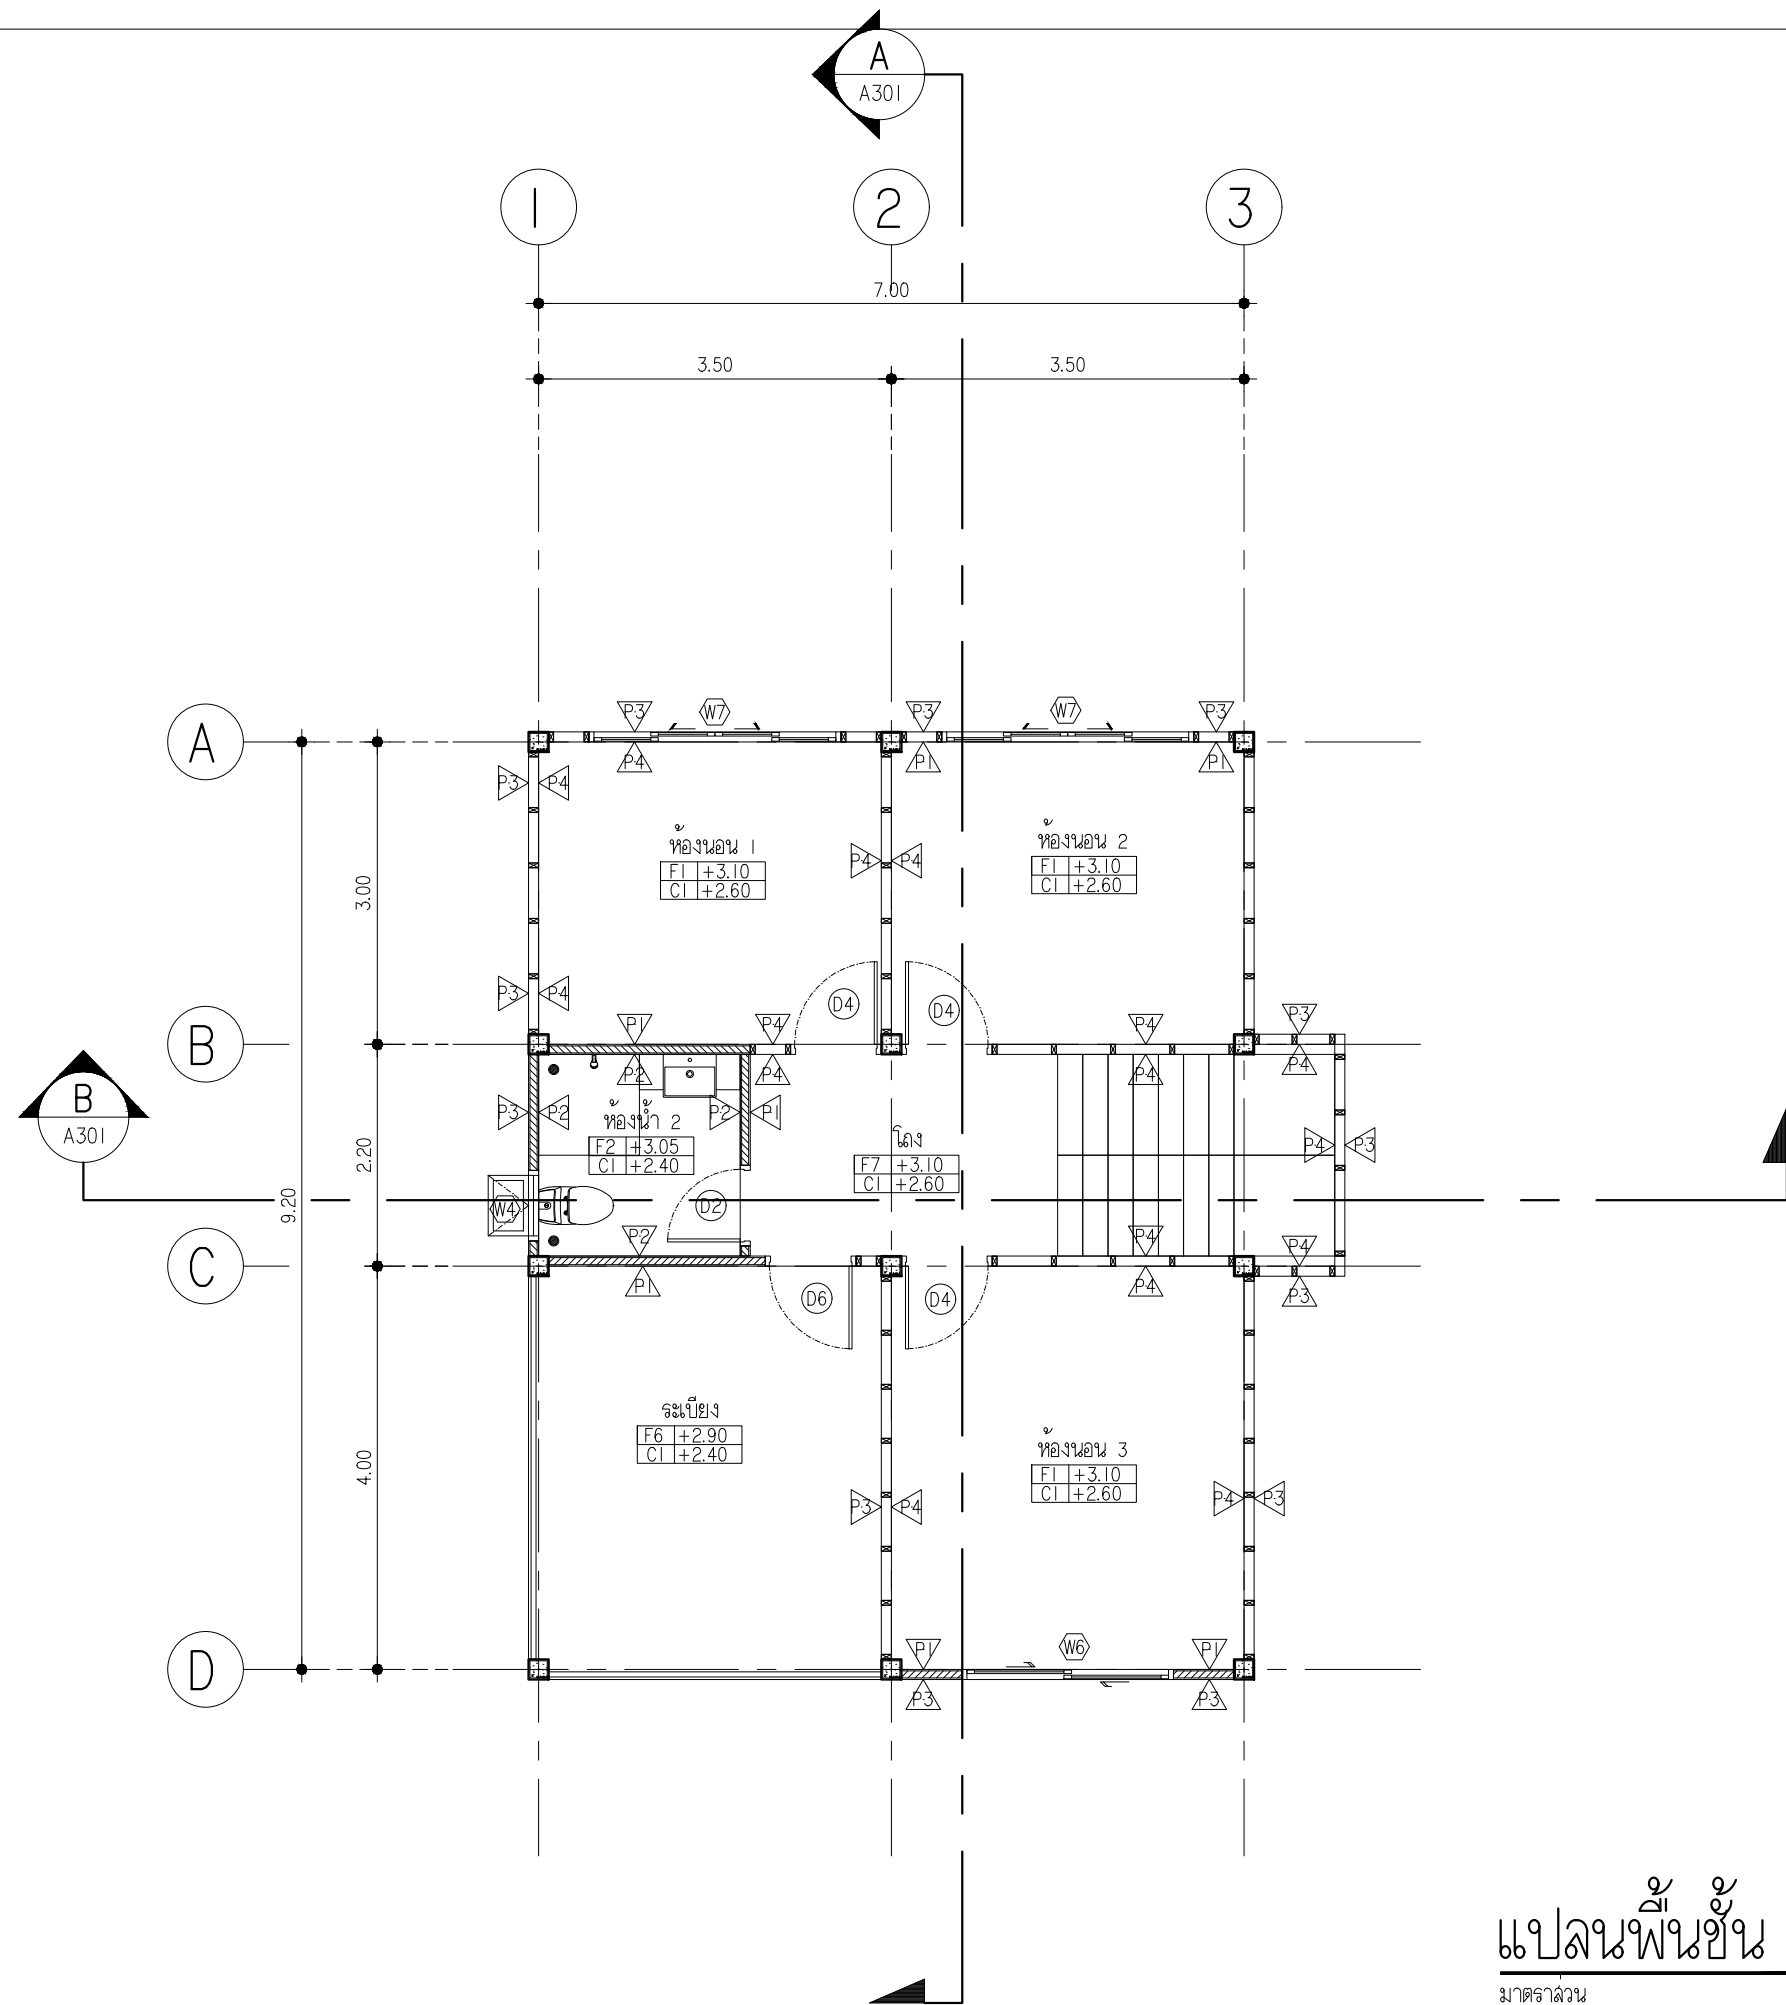

**แปลนพื้นที่ชั้น 2**  
ขนาดลดทอน 1:75



PROJECT:

แบบบ้านริมนเวท ครึ่งปูนครึ่งไม้ 2 ชั้น

LOCATION:

OWNER:

ARCHITECT:

STRUCTURAL ENGINEER:

ELECTRICAL ENGINEER:

SANITARY ENGINEER:

NO	REVISIONS / SUBMISSIONS	DATE

DRAWING TITLE:

แปลนหลังคา

DWG NO:


**A 103**

DATE:


13-11-2022

APPROVED:

IMPORTANT: DO NOT SCALE THIS DRAWING. ALL DIMENSIONS SHOULD BE CHECKED ON THE SITE AND SHOP DRAWINGS SHOULD BE PREPARED BEFORE CONSTRUCTION BY CONTRACTOR.

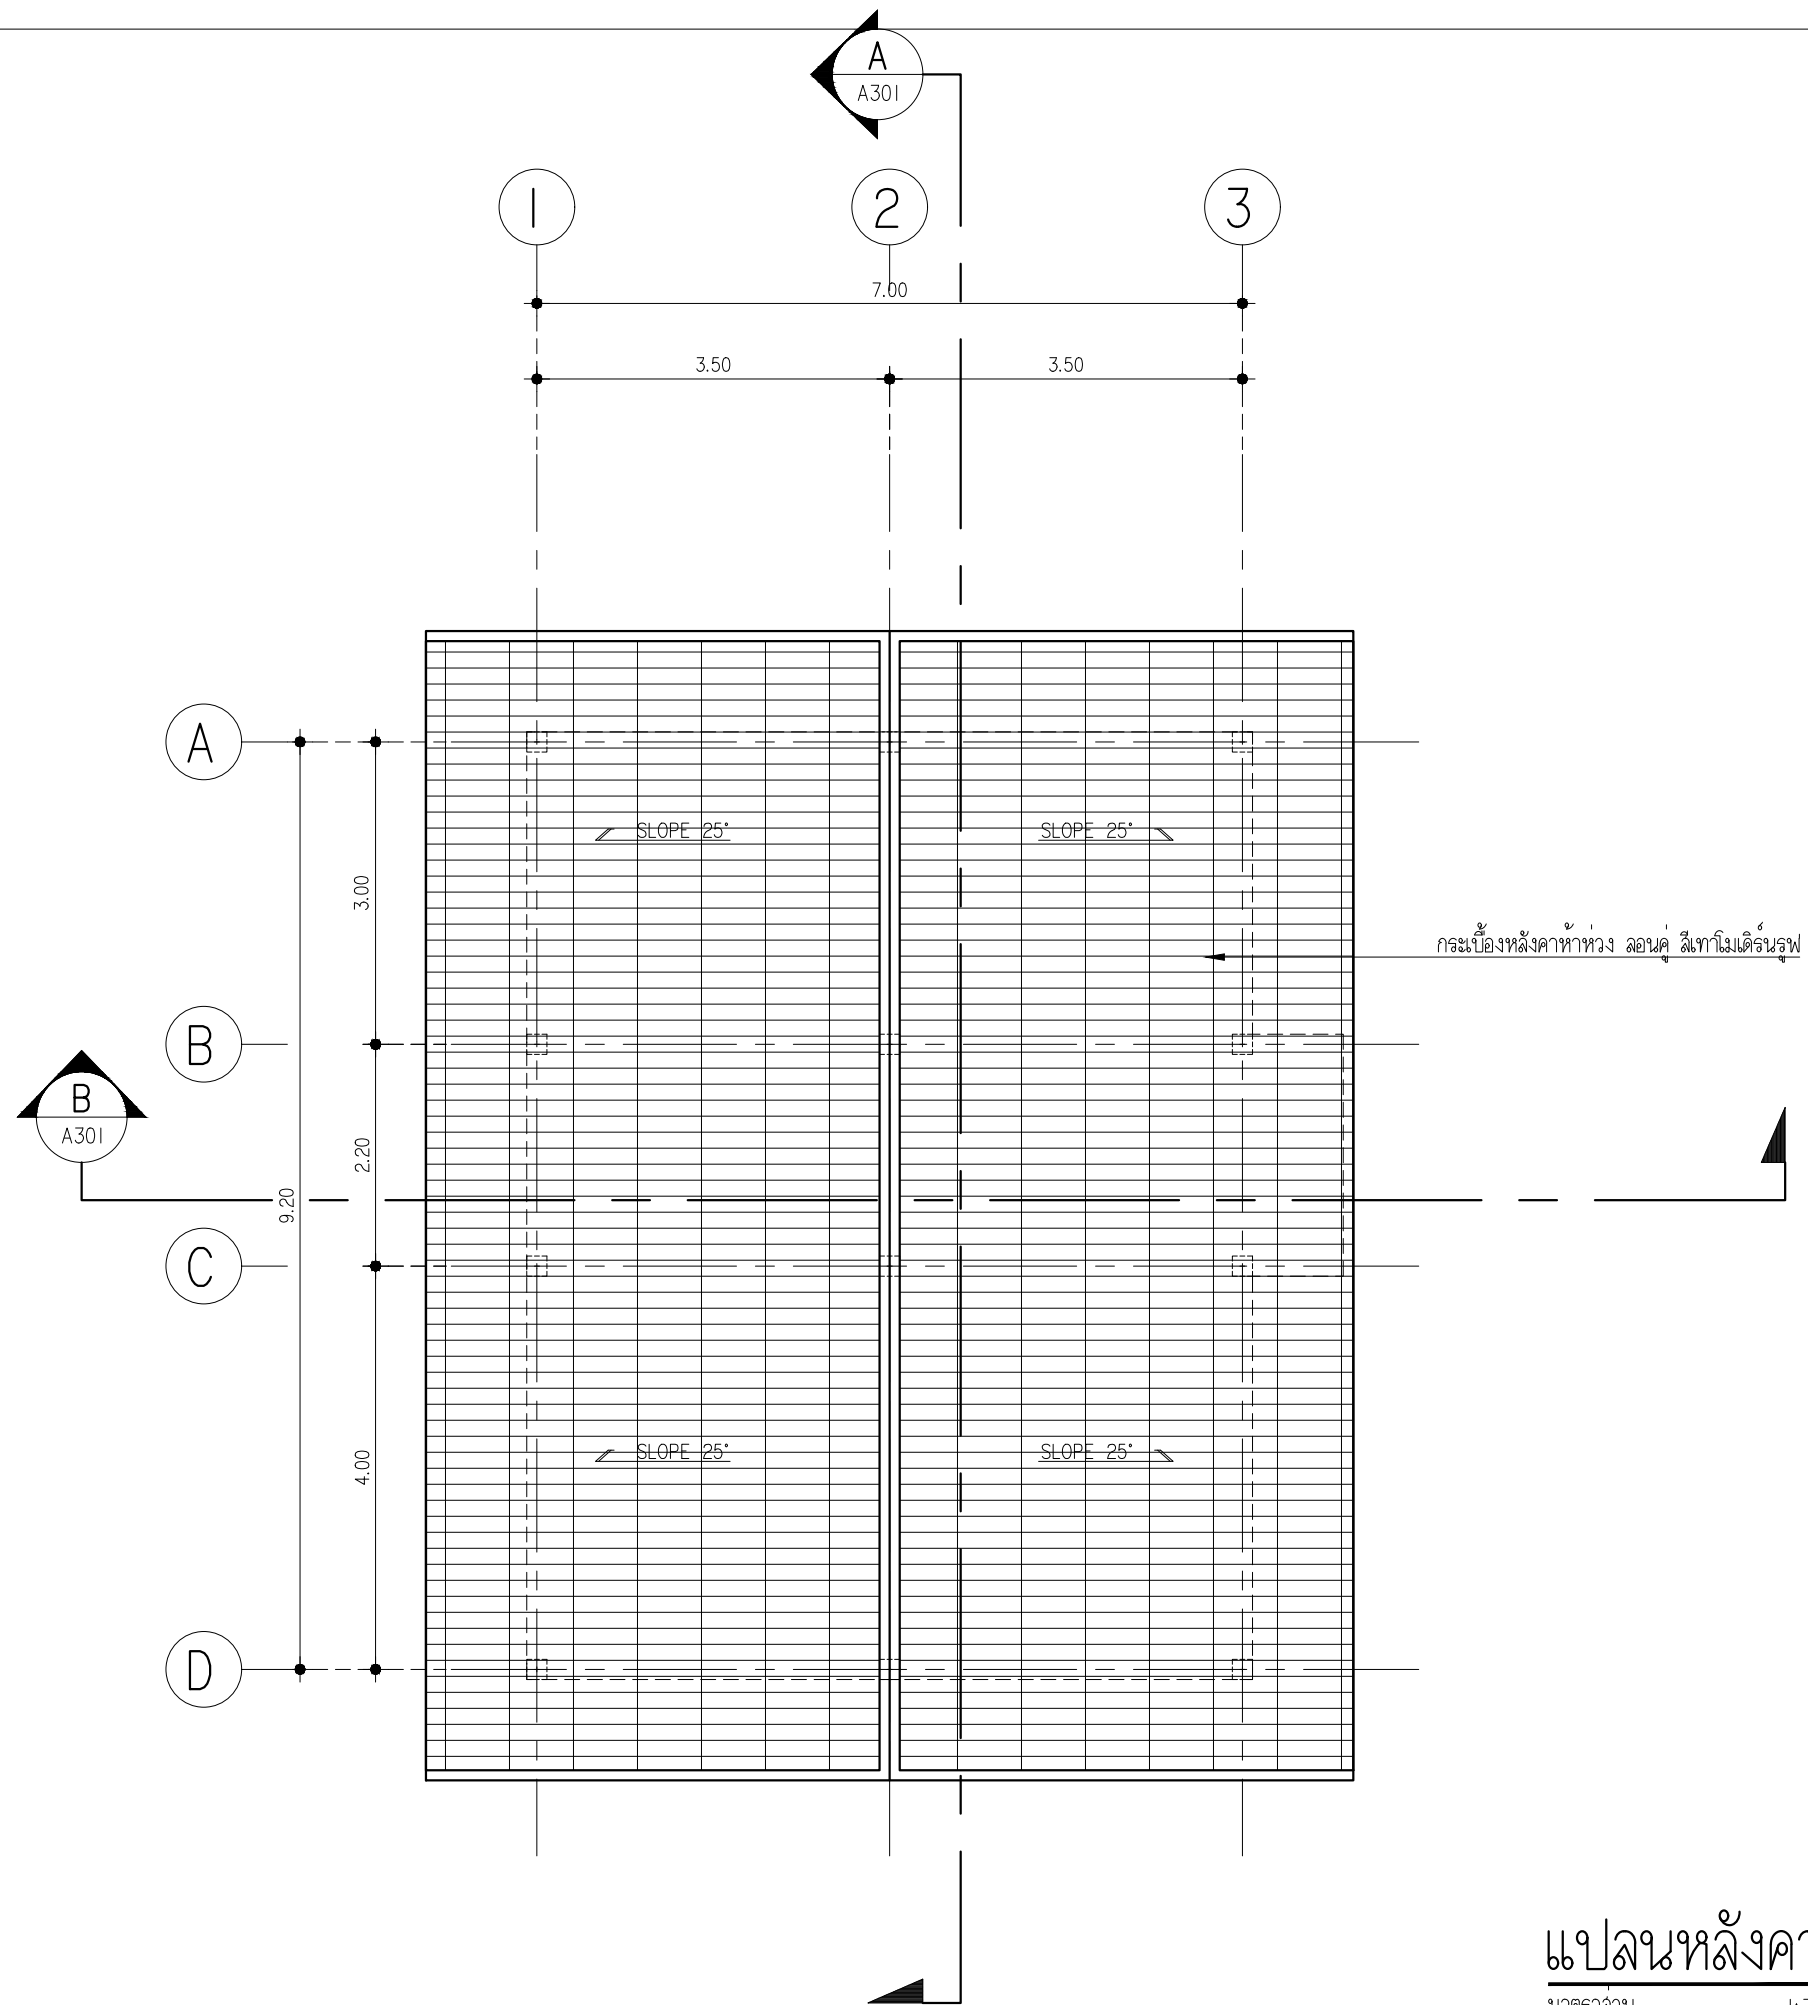

แปลนหลังคา  
มาตราส่วน 1:75

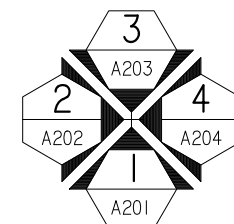

PROJECT:

แบบบ้านริมนเวท ครึ่งปูนครึ่งไม้ 2 ชั้น

LOCATION:


OWNER:

ARCHITECT:

STRUCTURAL ENGINEER:

ELECTRICAL ENGINEER:

SANITARY ENGINEER:

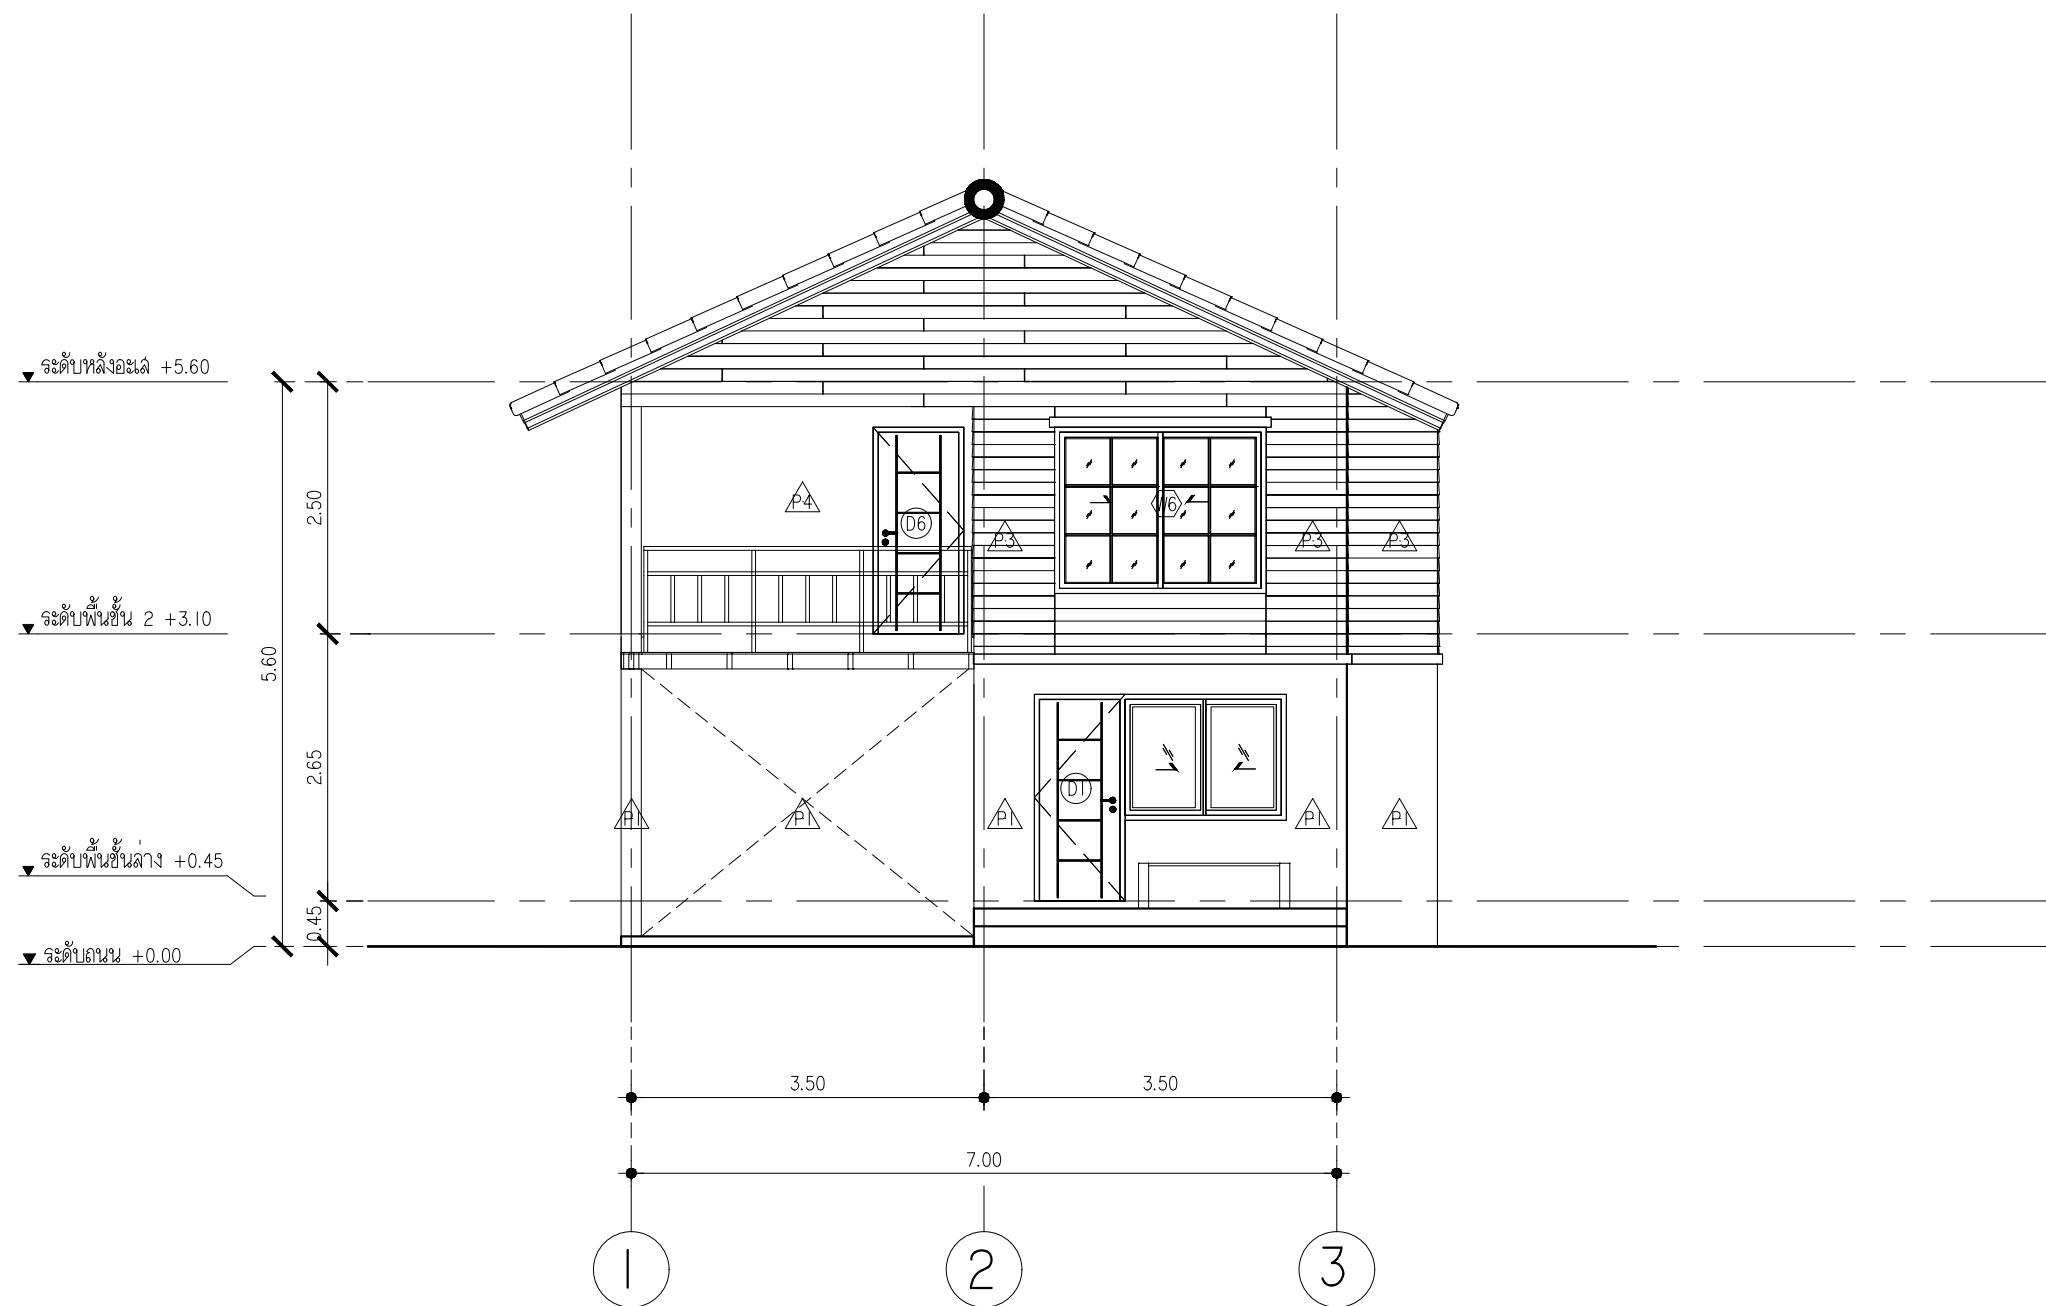

NO	REVISIONS / SUBMISSIONS	DATE

DRAWING TITLE:

แบบรูปदान 1

DWG NO:

**A 201**

DATE:

13-11-2022

APPROVED:

IMPORTANT: DO NOT SCALE THIS DRAWING. ALL DIMENSIONS SHOULD BE CHECKED ON THE SITE AND SHOP DRAWINGS. SHOULD BE PREPARED BEFORE CONSTRUCTION BY CONTRACTOR.

PROJECT:

แบบบ้านริมน้ำ ครึ่งปูนครึ่งไม้ 2 ชั้น

LOCATION:

OWNER:

ARCHITECT:

STRUCTURAL ENGINEER:

ELECTRICAL ENGINEER:

SANITARY ENGINEER:

NO	REVISIONS / SUBMISSIONS	DATE

DRAWING TITLE:

แบบรูปด้าน 2

DWG NO:


**A 202**

DATE:

13-11-2022

APPROVED:

IMPORTANT: DO NOT SCALE THIS DRAWING. ALL DIMENSIONS SHOULD BE CHECKED ON THE SITE AND SHOP DRAWINGS SHOULD BE PREPARED BEFORE CONSTRUCTION BY CONTRACTOR.

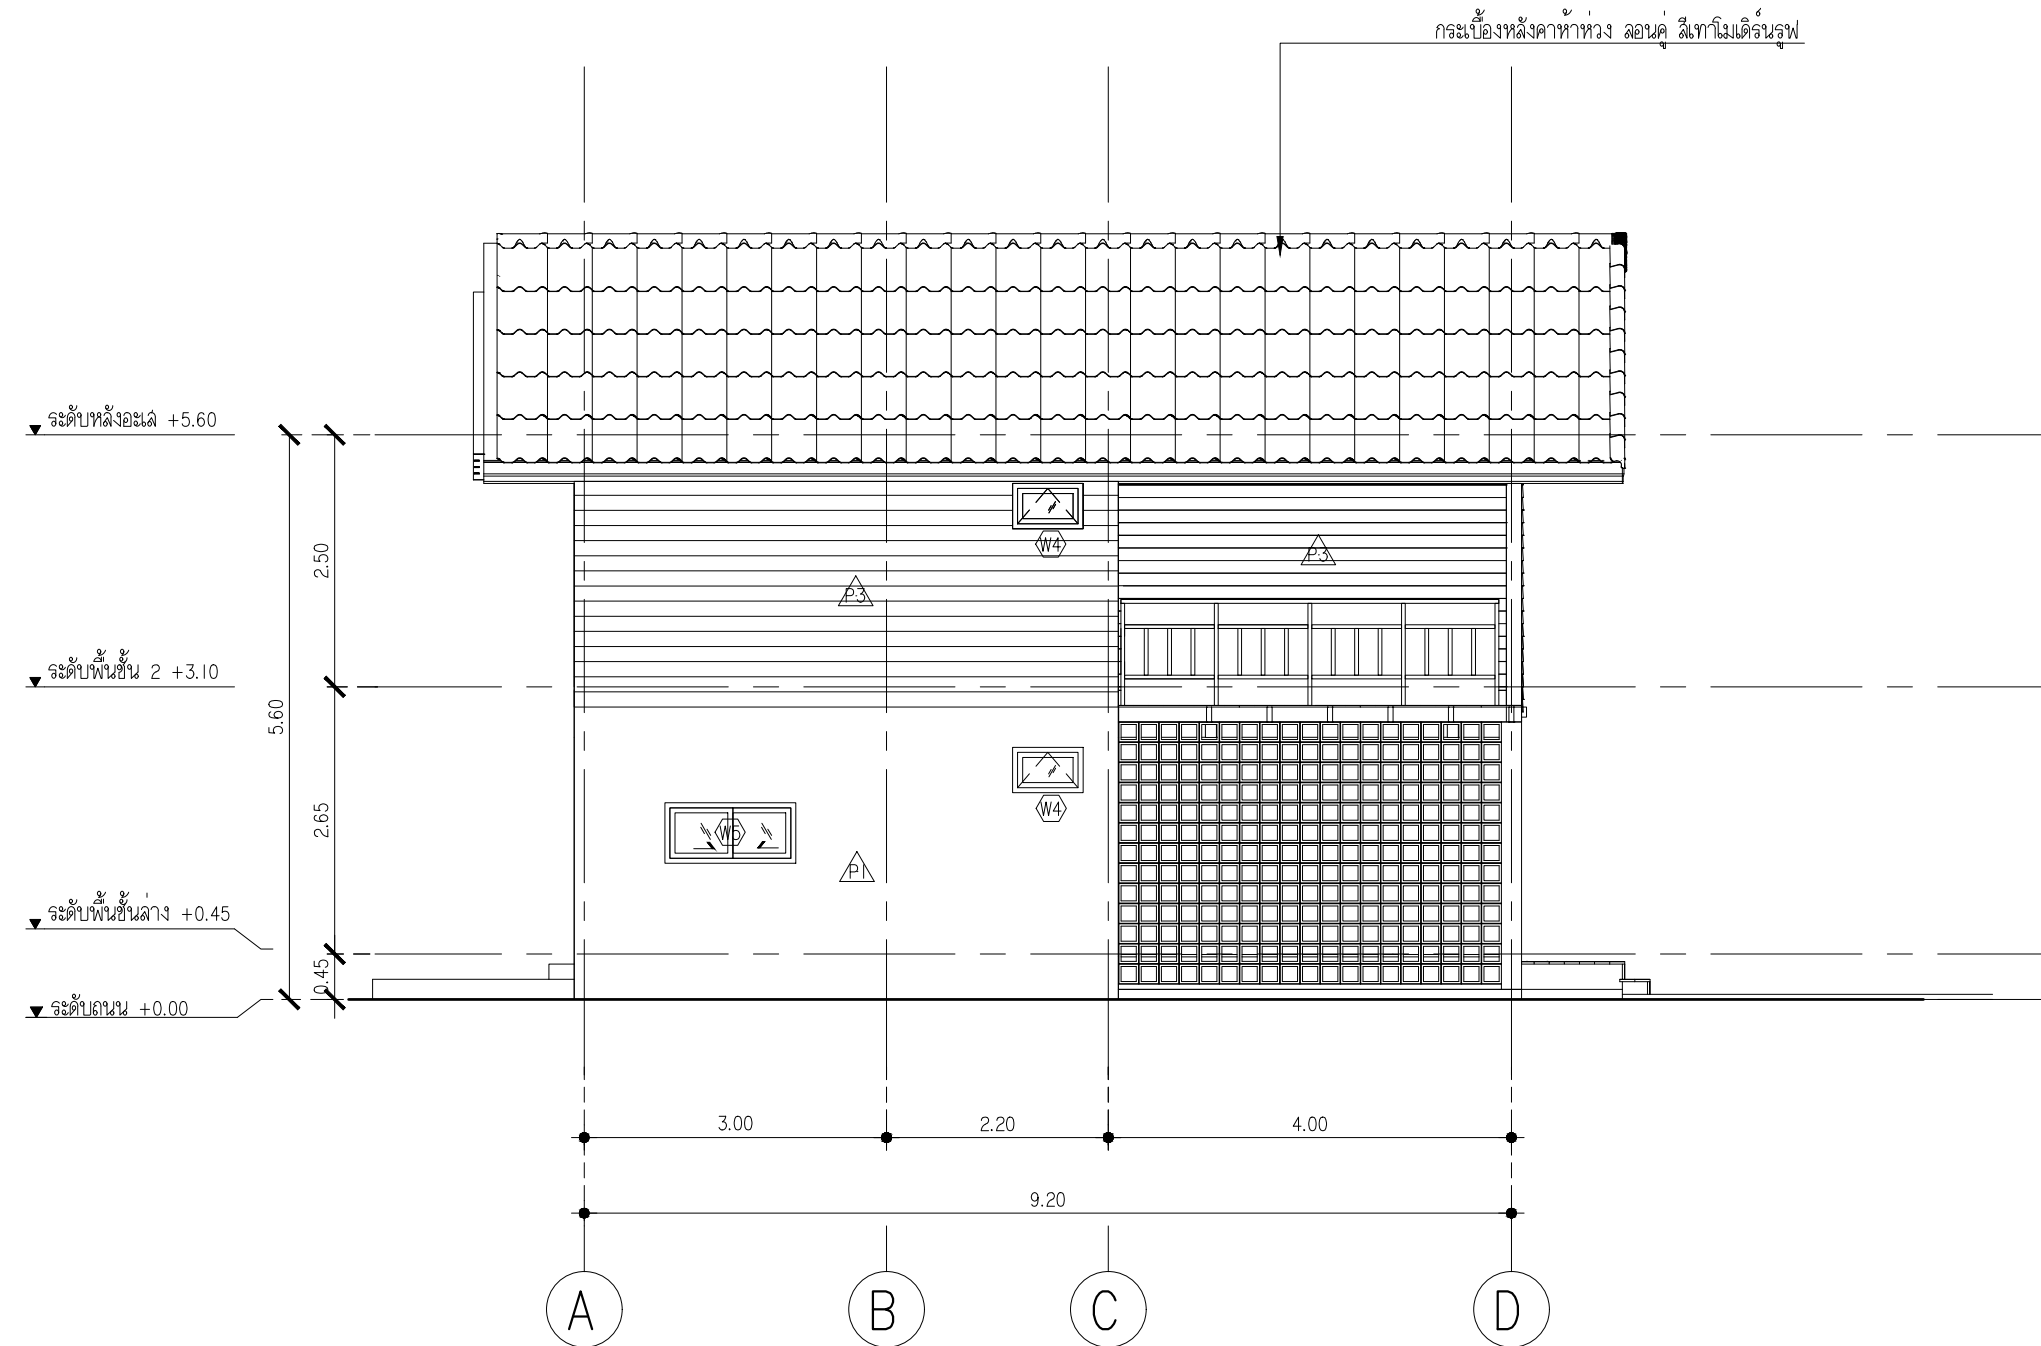

2  
A202  
แบบรูปด้าน  
มาตราส่วน 1:75

PROJECT:

แบบบ้านริมนอก ครึ่งปูนครึ่งไม้ 2 ชั้น

LOCATION:


OWNER:

ARCHITECT:

STRUCTURAL ENGINEER:

ELECTRICAL ENGINEER:

SANITARY ENGINEER:

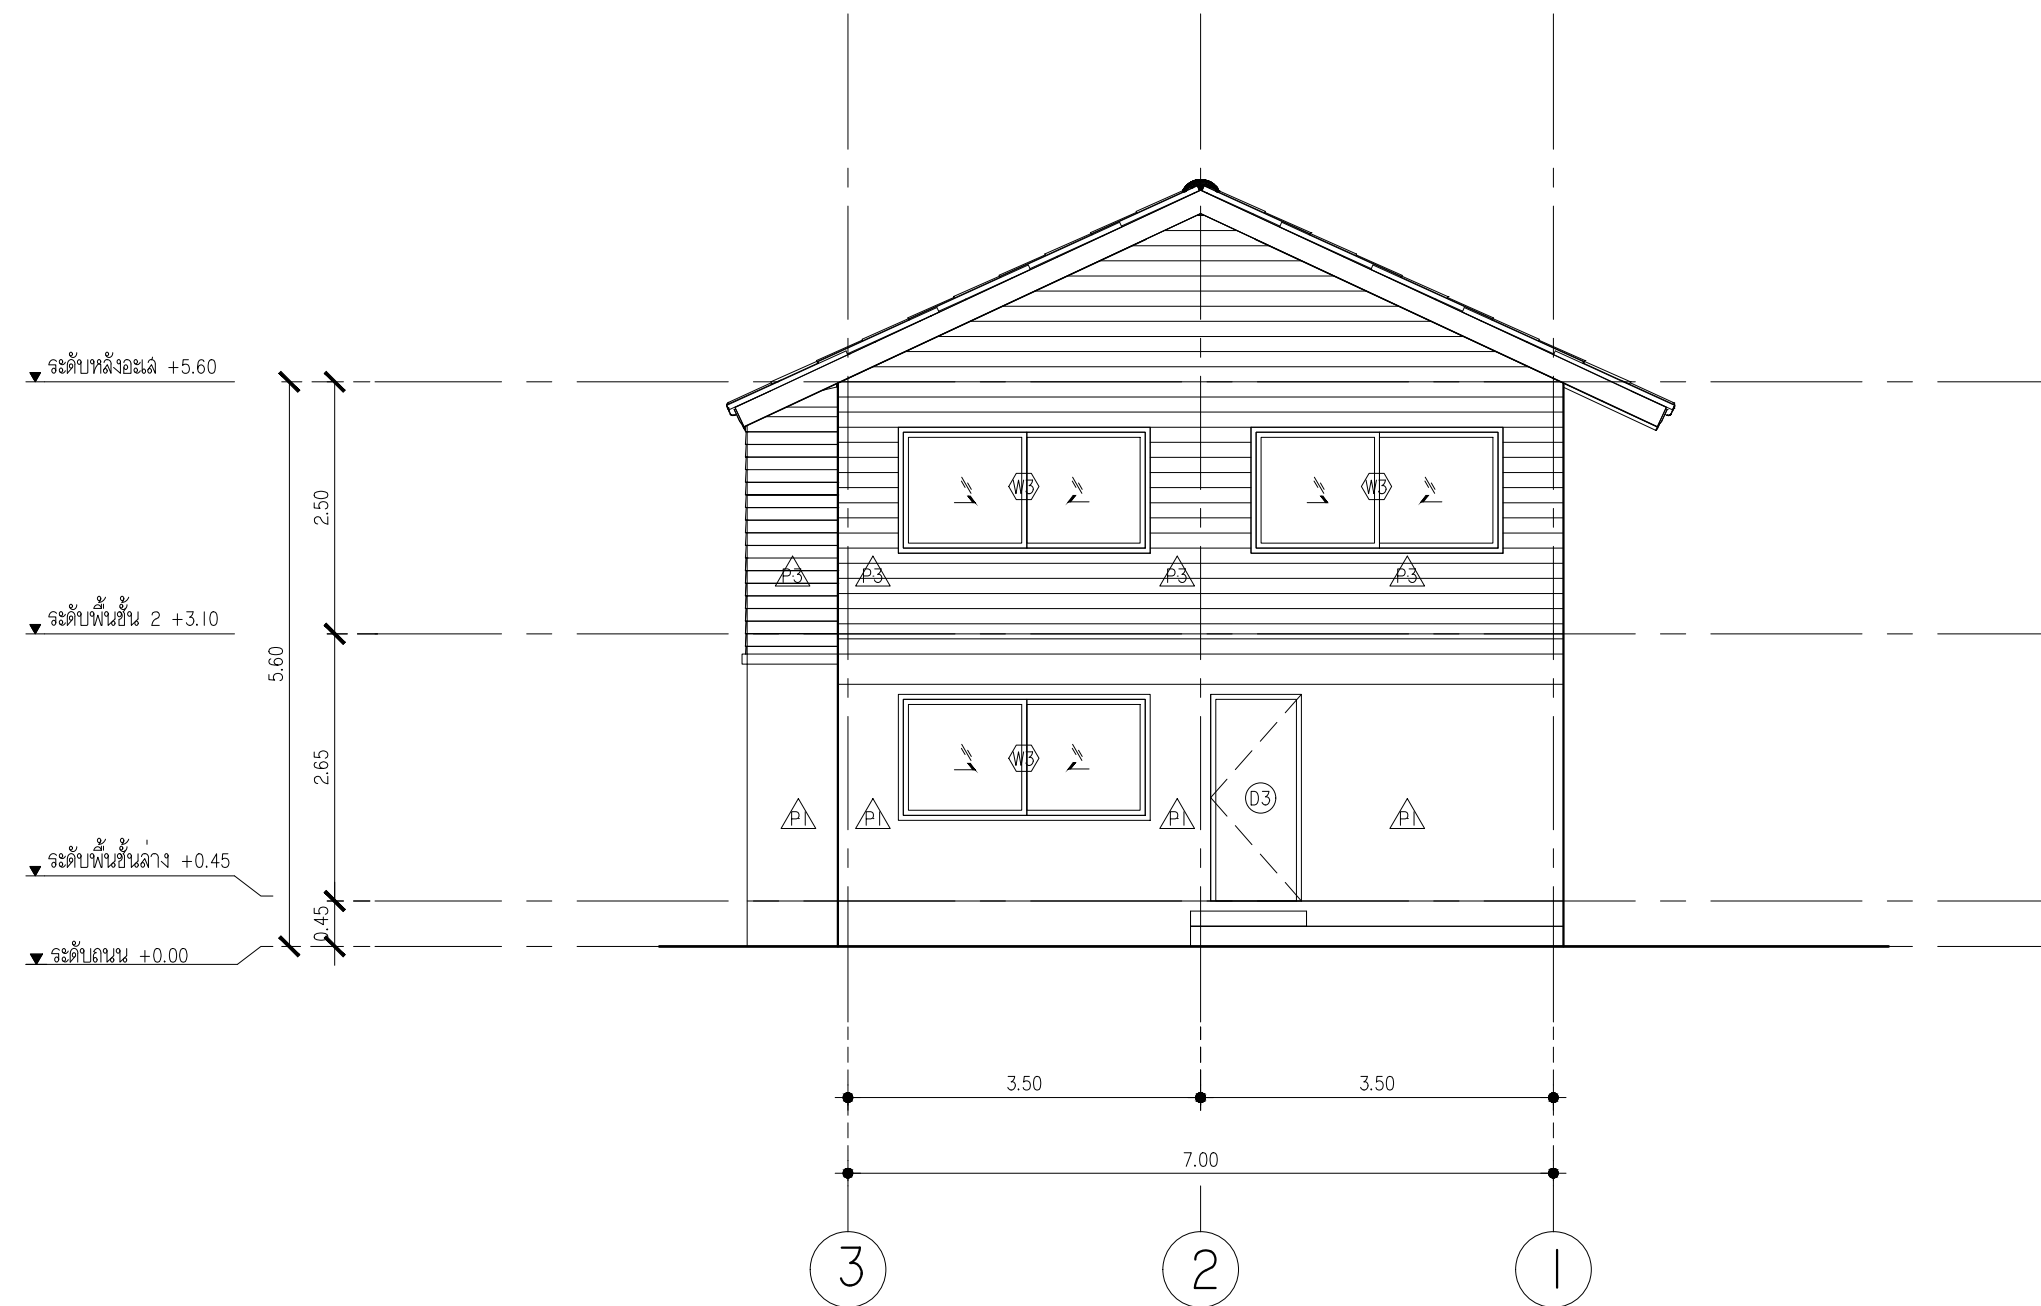


**3** แบบรูปด้าน  
 A203 มาตราลดวง 1:75

NO	REVISIONS / SUBMISSIONS	DATE

DRAWING TITLE:

แบบรูปด้าน 3

DWG NO:

**A 203**

DATE:

13-11-2022

APPROVED:

IMPORTANT: DO NOT SCALE THIS DRAWING. ALL DIMENSIONS SHOULD BE CHECKED ON THE SITE AND SHOP DRAWINGS. SHOULD BE PREPARED BEFORE CONSTRUCTION BY CONTRACTOR.

PROJECT:

แบบบ้านริมนเวท ครึ่งปูนครึ่งไม้ 2 ชั้น

LOCATION:


OWNER:

ARCHITECT:

STRUCTURAL ENGINEER:

ELECTRICAL ENGINEER:

SANITARY ENGINEER:

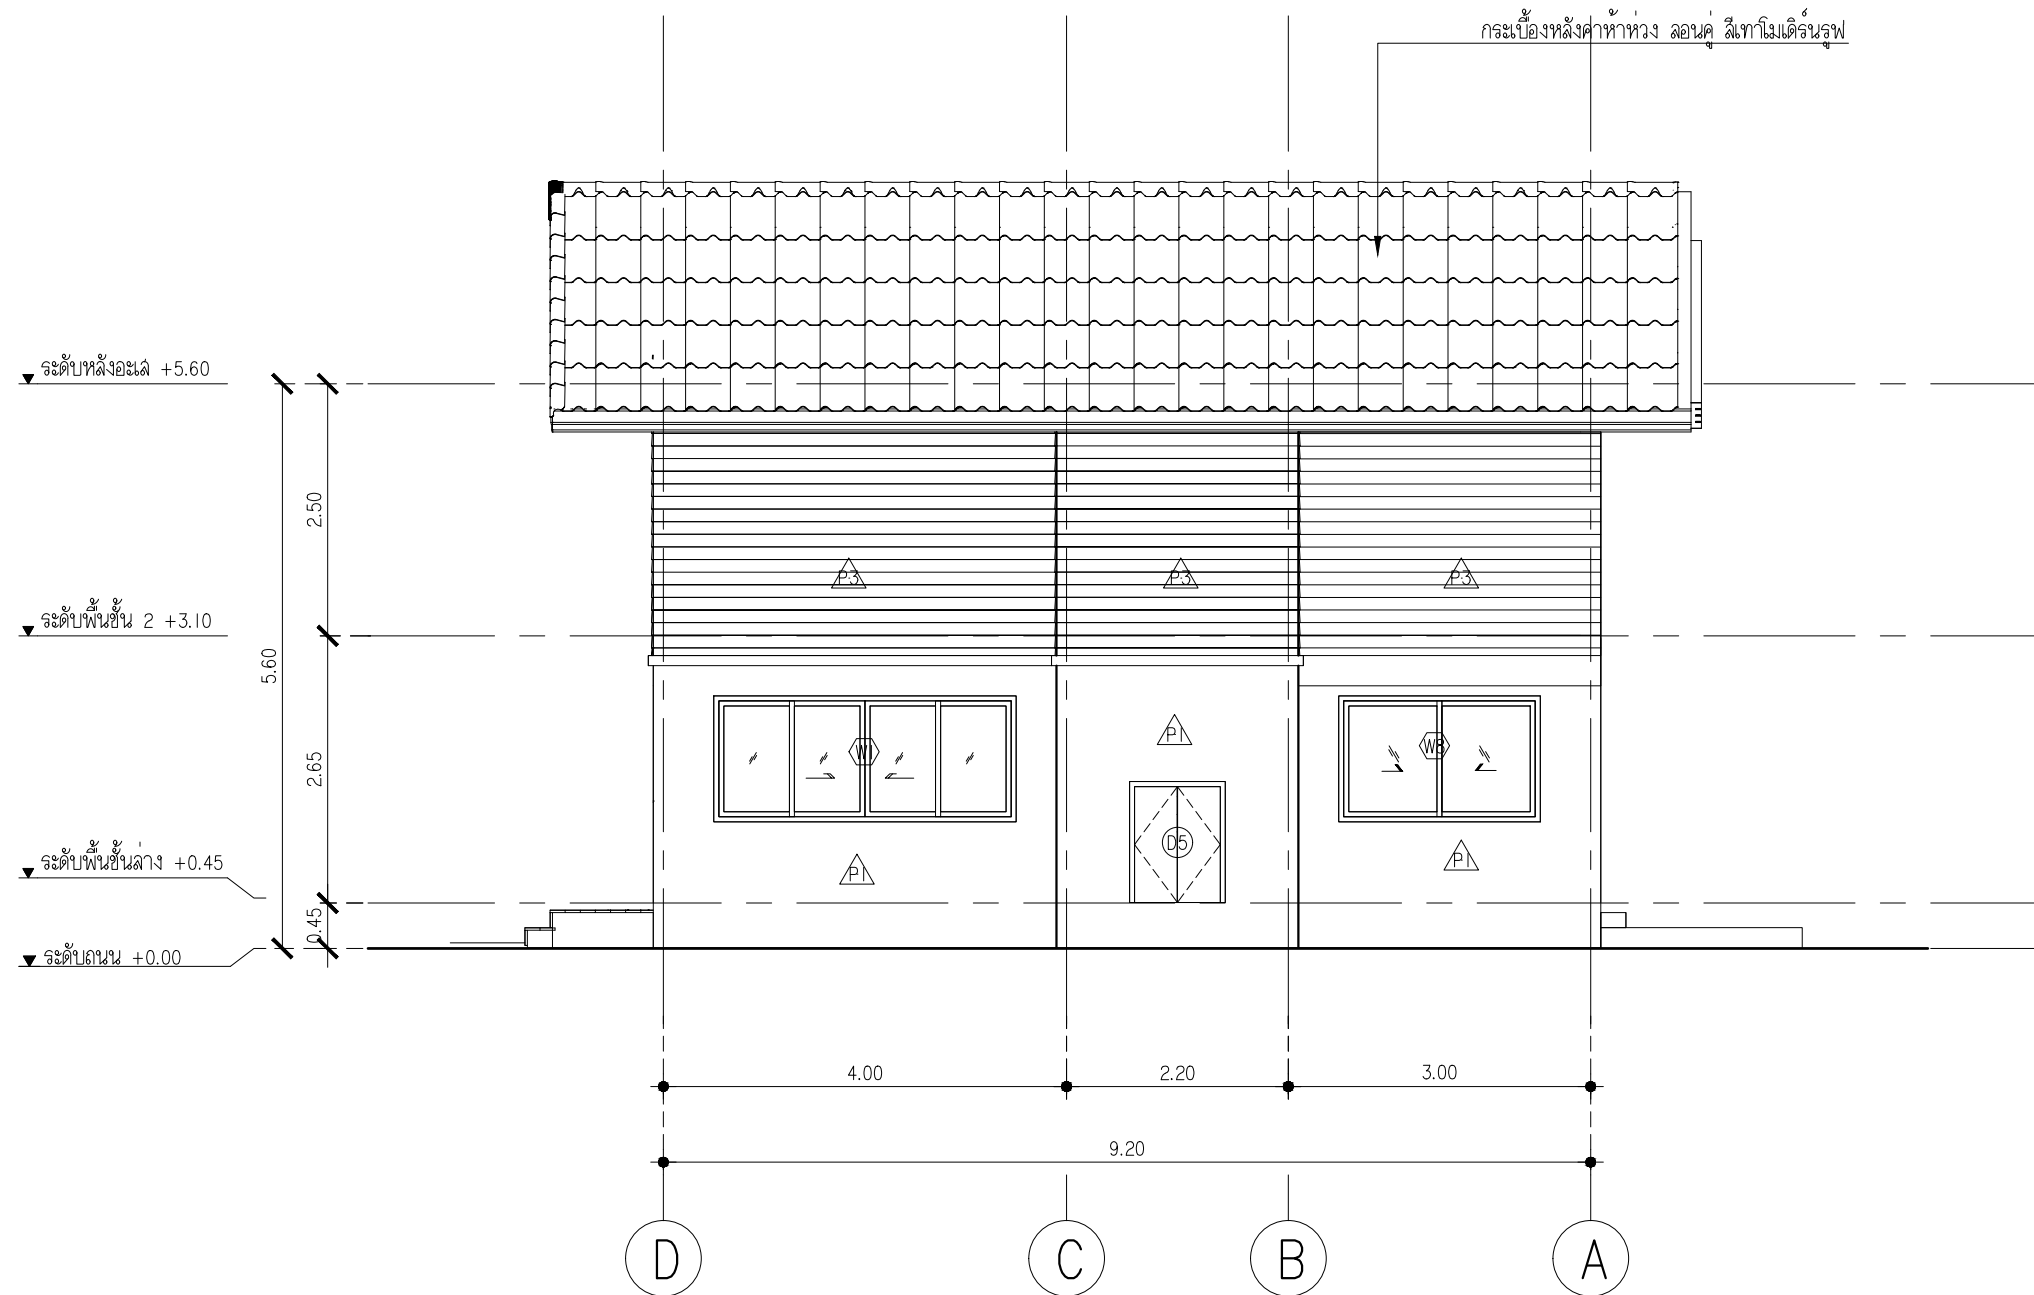

4
 แบบรูปด้าน  
 A204    มาตราลด    1:75

NO	REVISIONS / SUBMISSIONS	DATE

DRAWING TITLE:

แบบรูปด้าน 4

DWG NO: **A 204**

DATE: 13-11-2022    APPROVED:

IMPORTANT: DO NOT SCALE THIS DRAWING. ALL DIMENSIONS SHOULD BE CHECKED ON THE SITE AND SHOP DRAWINGS SHOULD BE PREPARED BEFORE CONSTRUCTION BY CONTRACTOR.

PROJECT:  
แบบบ้านริมนเวท ครึ่งปูนครึ่งไม้ 2 ชั้น

LOCATION:

OWNER:

ARCHITECT:

STRUCTURAL ENGINEER:

ELECTRICAL ENGINEER:

SANITARY ENGINEER:


NO	REVISIONS / SUBMISSIONS	DATE

DRAWING TITLE:  
**แบบรูปตัด A**

DWG NO: **A 301**

DATE: 13-11-2022 APPROVED:

IMPORTANT: DO NOT SCALE THIS DRAWING. ALL DIMENSIONS SHOULD BE CHECKED ON THE SITE AND SHOP DRAWINGS SHOULD BE PREPARED BEFORE CONSTRUCTION BY CONTRACTOR.

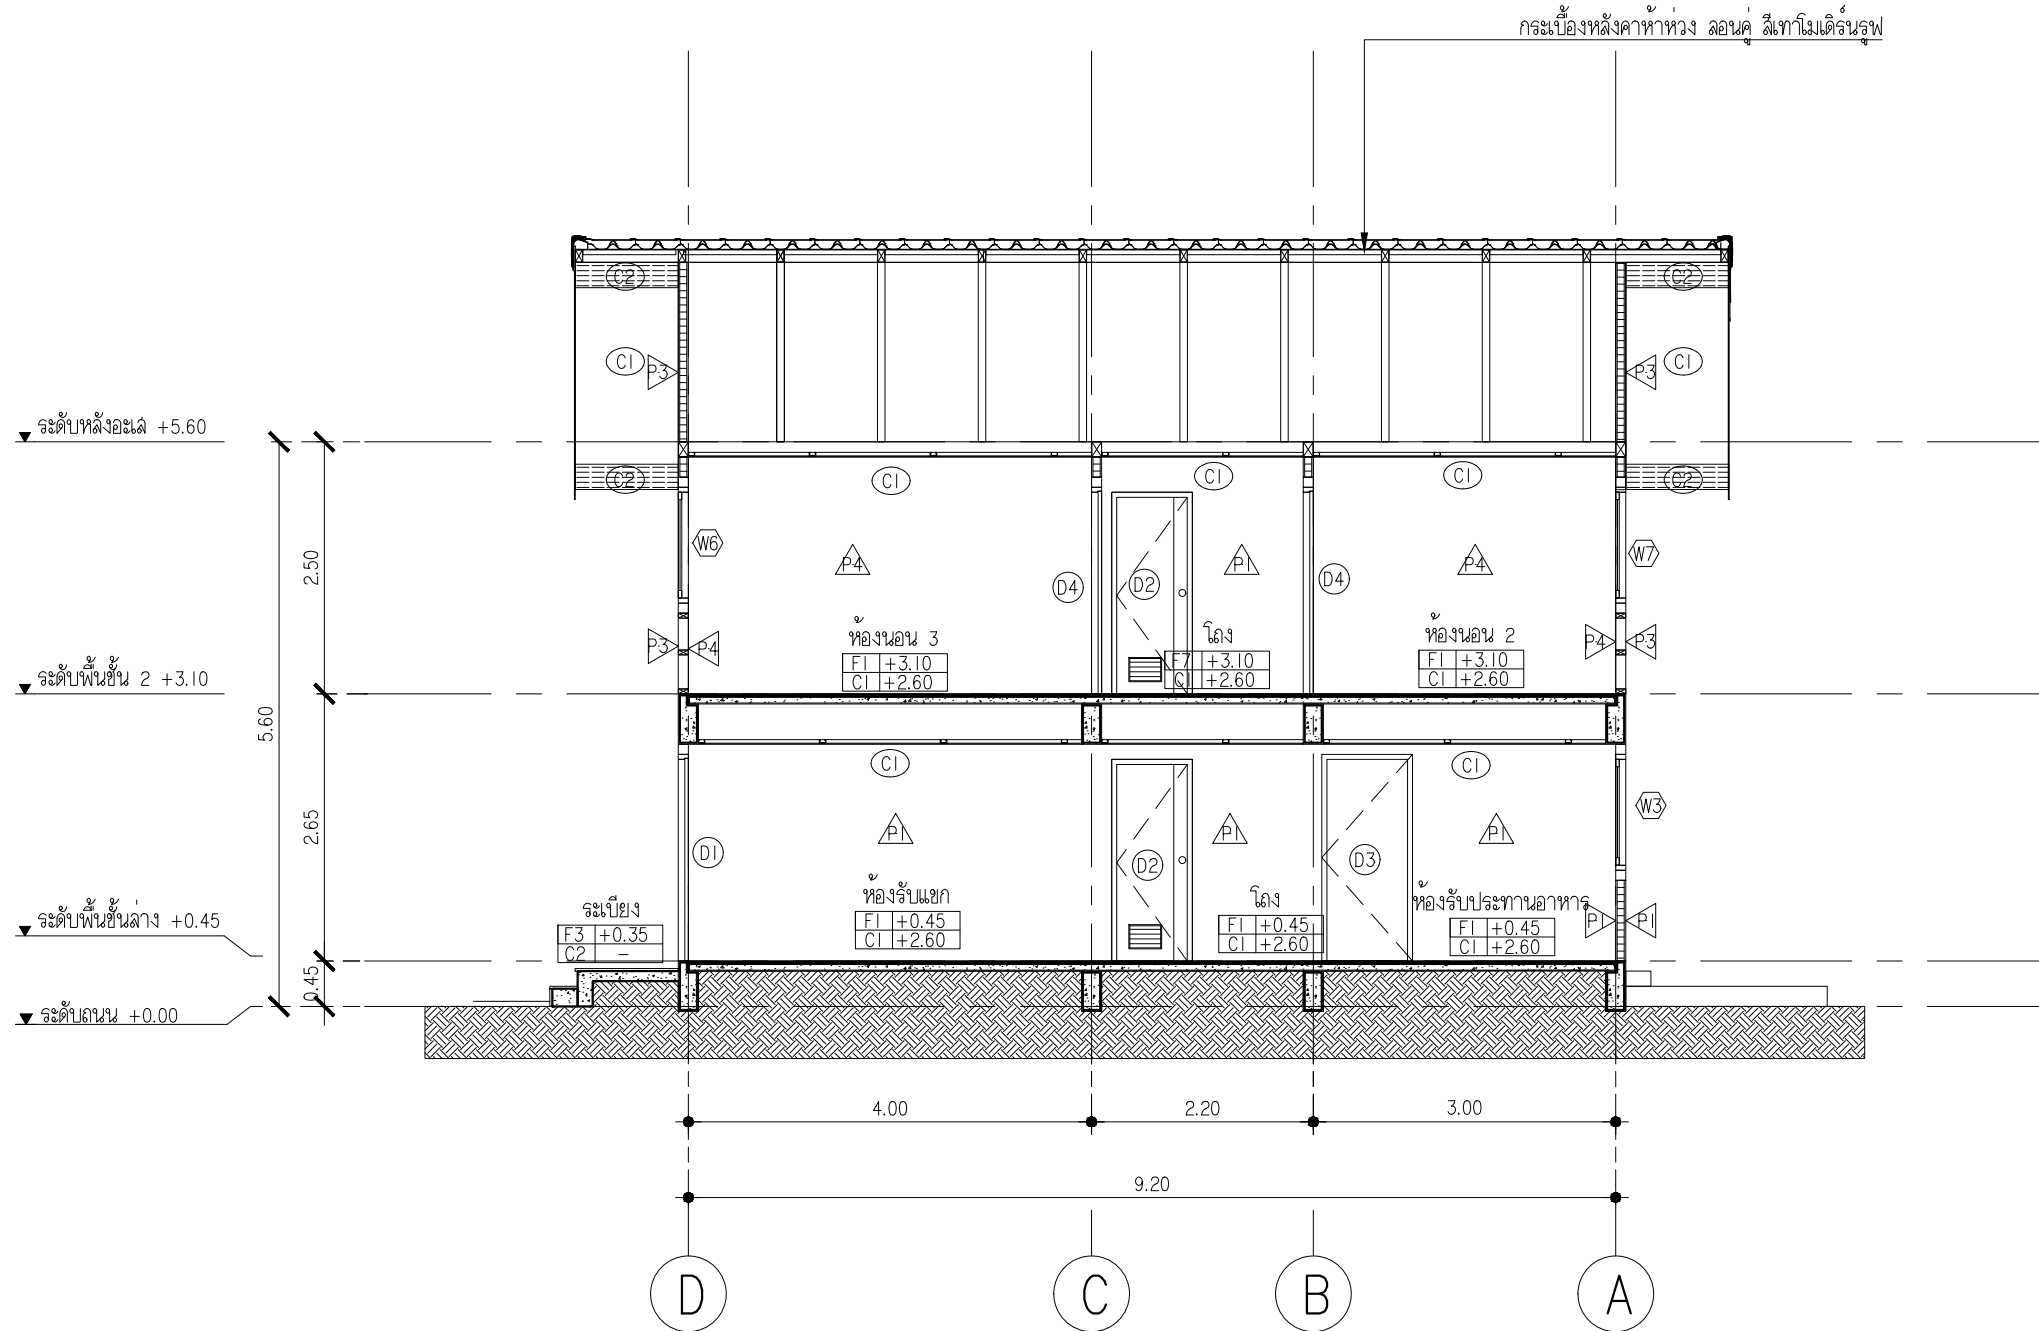

**A** แบบรูปตัด  
A301 มาตรฐาน 1:75

PROJECT:

แบบบ้านริมนเวท ครึ่งปูนครึ่งไม้ 2 ชั้น

LOCATION:

OWNER:

ARCHITECT:

STRUCTURAL ENGINEER:

ELECTRICAL ENGINEER:

SANITARY ENGINEER:

NO	REVISIONS / SUBMISSIONS	DATE

DRAWING TITLE:

แบบรูปตัด B

DWG NO:


**A 302**

DATE:

13-11-2022

APPROVED:

IMPORTANT: DO NOT SCALE THIS DRAWING. ALL DIMENSIONS SHOULD BE CHECKED ON THE SITE AND SHOP DRAWINGS. SHOULD BE PREPARED BEFORE CONSTRUCTION BY CONTRACTOR.

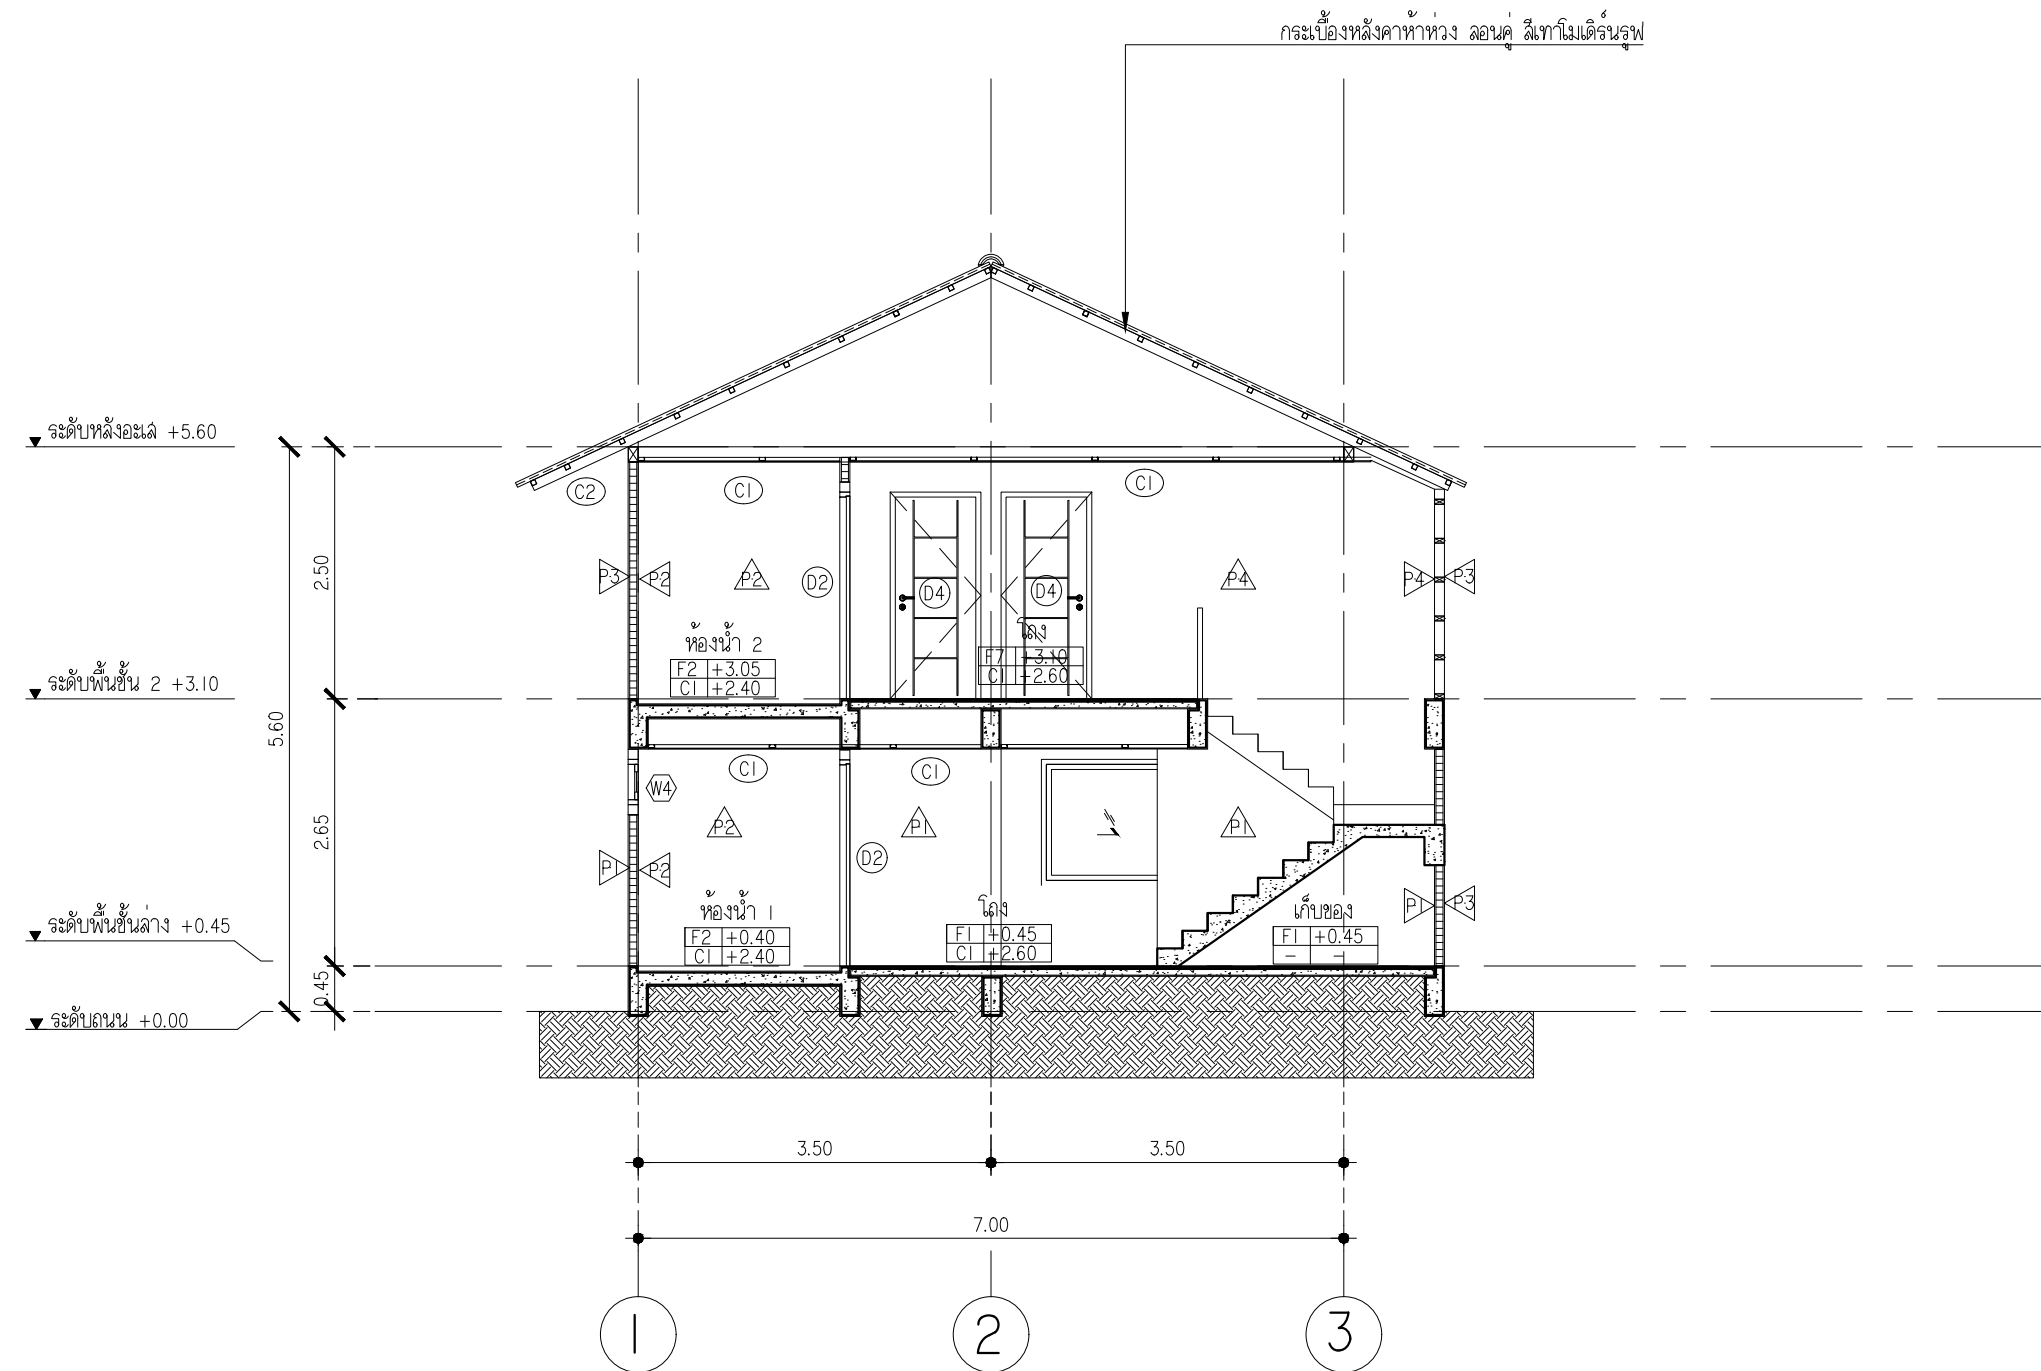

**B** แบบรูปตัด  
A302 มาตรฐาน 1:75