

SHERATM

SHERA KNOCKDOWN TYPE B3

PROJECT :
SHERA KNOCKDOWN TYPE B3

LOCATION :
-

OWNER :
-

ARCHITECT :
-

STRUCTURAL ENGINEER :
-

ELECTRICAL ENGINEER :
-

SANITARY ENGINEER :
-

REVISION	
NO.	DESCRIPTION
1.	
2.	
3.	
4.	
5.	

SHOWING :
3D PERSPECTIVE

SHEET No. AR-001

DRAWN :

DATE : 12 - 03 - 2024



หลังคาลอนคู่ห้าห่วง
สีมิดไนท์เกรย์



ไม้ระแนงเฌอร่า ขอบวี ลายเส้น
สีบีช 0.8x7.5x300ซม.



ไม้ฟาสแปลดัด เฌอร่า
รุ่นวีจิตรนนทรี ลายเส้น
สีบีช 1x15x300ซม.



ไม้เชิงชายเฌอร่า รุ่นลบขอบ
ผิวเรียบ สีธรรมชาติ 1.6x20x300ซม.



ไม้ฟาสแปลดัดเฌอร่า รุ่นวีจิตร
นนทรี ลายเส้น สีธรรมชาติ
1x15x300ซม.



วงกบประตูเฌอร่า รุ่นคลาสสิก
หนา 5 นิ้ว สีธรรมชาติ
3.5x90x210ซม.

ประตูเฌอร่า รุ่นGPO3
ไม้เจาะรูลูกบิด ผิวเรียบ สีรองพื้น
3.5x90x200ซม.



ไม้พื้นเฌอร่า รุ่นต้นเบิ้ล คลิป-ล็อก
ขอบวี ลายเส้น สีบีช 2.5x20x300ซม.



สีย้อมไม้ เฌอร่า วัตสเดน
(สำหรับทาทนง)
สีอันนี้บิช - ไม้ระแนง

สีทาไม้ เฌอร่า และ รองพื้นใบหนึ่งเดียว
สีเทาไมด์ไนท์ - เชิงชาย
ไม้ฟาสแปลดัด



SHERA™

PROJECT :
SHERA KNOCKDOWN TYPE B3

LOCATION :
-

OWNER :
-

ARCHITECT :
-

STRUCTURAL ENGINEER :
-

ELECTRICAL ENGINEER :
-

SANITARY ENGINEER :
-

REVISION

NO.	DESCRIPTION
1.	
2.	
3.	
4.	
5.	

SHOWING :
รายการประกอบแบบ

SHEET No. AR-002


DRAWN :

DATE : 12 - 03 - 2024



รายการประกอบแบบ										SHERA™
งานหลังคา					งานประตู					
ลำดับ	รหัสสินค้า	รายการ	จำนวน	หน่วย	ลำดับ	รหัสสินค้า	รายการ	จำนวน	หน่วย	
1		หลังคาไทรลอนห้าห่วง สีมิดไนท์เกรย์ 0.5x50x130 ซม.			D1		วงกบประตูเฌอรา รุ่นคลาสสิก หนา4นิ้ว สีธรรมชาติ 3.5x90x210ซม.			
2		ลกรูยัดแผ่นหลังคา คัลเลอร์ลกรู (100ตัว/กล่อง)					ประตูเฌอรา รุ่นGP03 ไม่เจาะรูลูกบิด ผิวเรียบ สีรองพื้น 3.5x90x200ซม.			
3		แผ่นสะท้อนความร้อนเฌอรา (ม้วนใหญ่) 125x6,000ซม.								
4		แฟลชซีง ลังกะสี เบอร์ 28 (2.4ม./ท่อน)			งานสี					
5		กาวยาแนวเฌอรา PU25 310 มล.			ลำดับ <th>รหัสสินค้า</th> <th>รายการ</th> <th>จำนวน</th> <th>หน่วย</th>	รหัสสินค้า	รายการ	จำนวน	หน่วย	
					1		สีทาไม้ เฌอรา วัต์ลดน(สำหรับทาผนัง) สีชั้นนี้ปีซ : ไม้ระแนง			
					2		สีทาไม้ เฌอรา และ รองพื้นในหนึ่งเดียว สีเทามิดไนท์ : เชิงชาย,ไม้ฝ้าแปลนติด			
งานพื้น					งานอุปกรณ์ติดตั้ง					
ลำดับ	รหัสสินค้า	รายการ	จำนวน	หน่วย	ลำดับ	รหัสสินค้า	รายการ	จำนวน	หน่วย	
F1		แผ่นพื้นเฌอรา ขอบตรง ผิวเรียบ 2.0x120x240ซม.			1		ลกรูเกลียวปลายลวามเฌอรา FIZ-B20 (สำหรับโครงเหล็ก) 1000ตัว/กล่อง (ยัดบอร์ด)			
F2		ไม้พื้นเฌอรา รุ่นดับเบิล คลิป-ล็อก ขอบวี ลายเลียน สีปีซ 2.5x20x300ซม.			2		กาวยาแนวเฌอรา พียู25 310 มล.			
					3		กาวอเนกประสงค์ (SHERA FIX) 1กก. (2000จุด/ถุง)			
					4		ชุดอุปกรณ์เฌอรา คลิป-ล็อก (1กล่อง 36ชุด) ใช้กับไม้พื้นเฌอรา รุ่นคลิป-ล็อก			
งานผนัง										
ลำดับ	รหัสสินค้า	รายการ	จำนวน	หน่วย						
P1		ผนัง เฌอรา บอร์ด โปร ขอบตรง 1.0x120x240ซม.								
P2		ไม้ฝ้าแปลนติดเฌอรา รุ่นวิจตรนนทรี ลายเลียน สีธรรมชาติ 1x15x300ซม.								
P3		ไม้ฝ้าแปลนติดเฌอรา รุ่นวิจตรนนทรี ลายเลียน สีปีซ 1x15x300ซม.								
P4		ไม้ระแนงเฌอรา ขอบวี ลายเลียน 0.8x7.5x300ซม.								
งานเชิงชาย										
ลำดับ	รหัสสินค้า	รายการ	จำนวน	หน่วย						
E1		ไม้เชิงชาย เฌอรา รุ่นลบขอบ ผิวเรียบ สีธรรมชาติ 1.6x20x300ซม.								
		ลกรูเกลียวปลายลวาม 2"สำหรับยิงเชิงชาย								
งานฝ้า										
ลำดับ	รหัสสินค้า	รายการ	จำนวน	หน่วย						
C1		ฝ้า เฌอรา บอร์ด โปร ขอบตรง 0.4x120x240ซม.								

PROJECT :	
SHERA KNOCKDOWN TYPE B3	
LOCATION :	
- -	
OWNER :	
-	
ARCHITECT :	
-	
STRUCTURAL ENGINEER :	
- -	
ELECTRICAL ENGINEER	
- -	
SANITARY ENGINEER	
- -	
REVISION	
NO.	DESCRIPTION
1.	
2.	
3.	
4.	
5.	
SHOWING :	
รายการประกอบแบบ	
SHEET No. AR-003	
DRAWN :	
DATE : 12 - 03 - 2024	

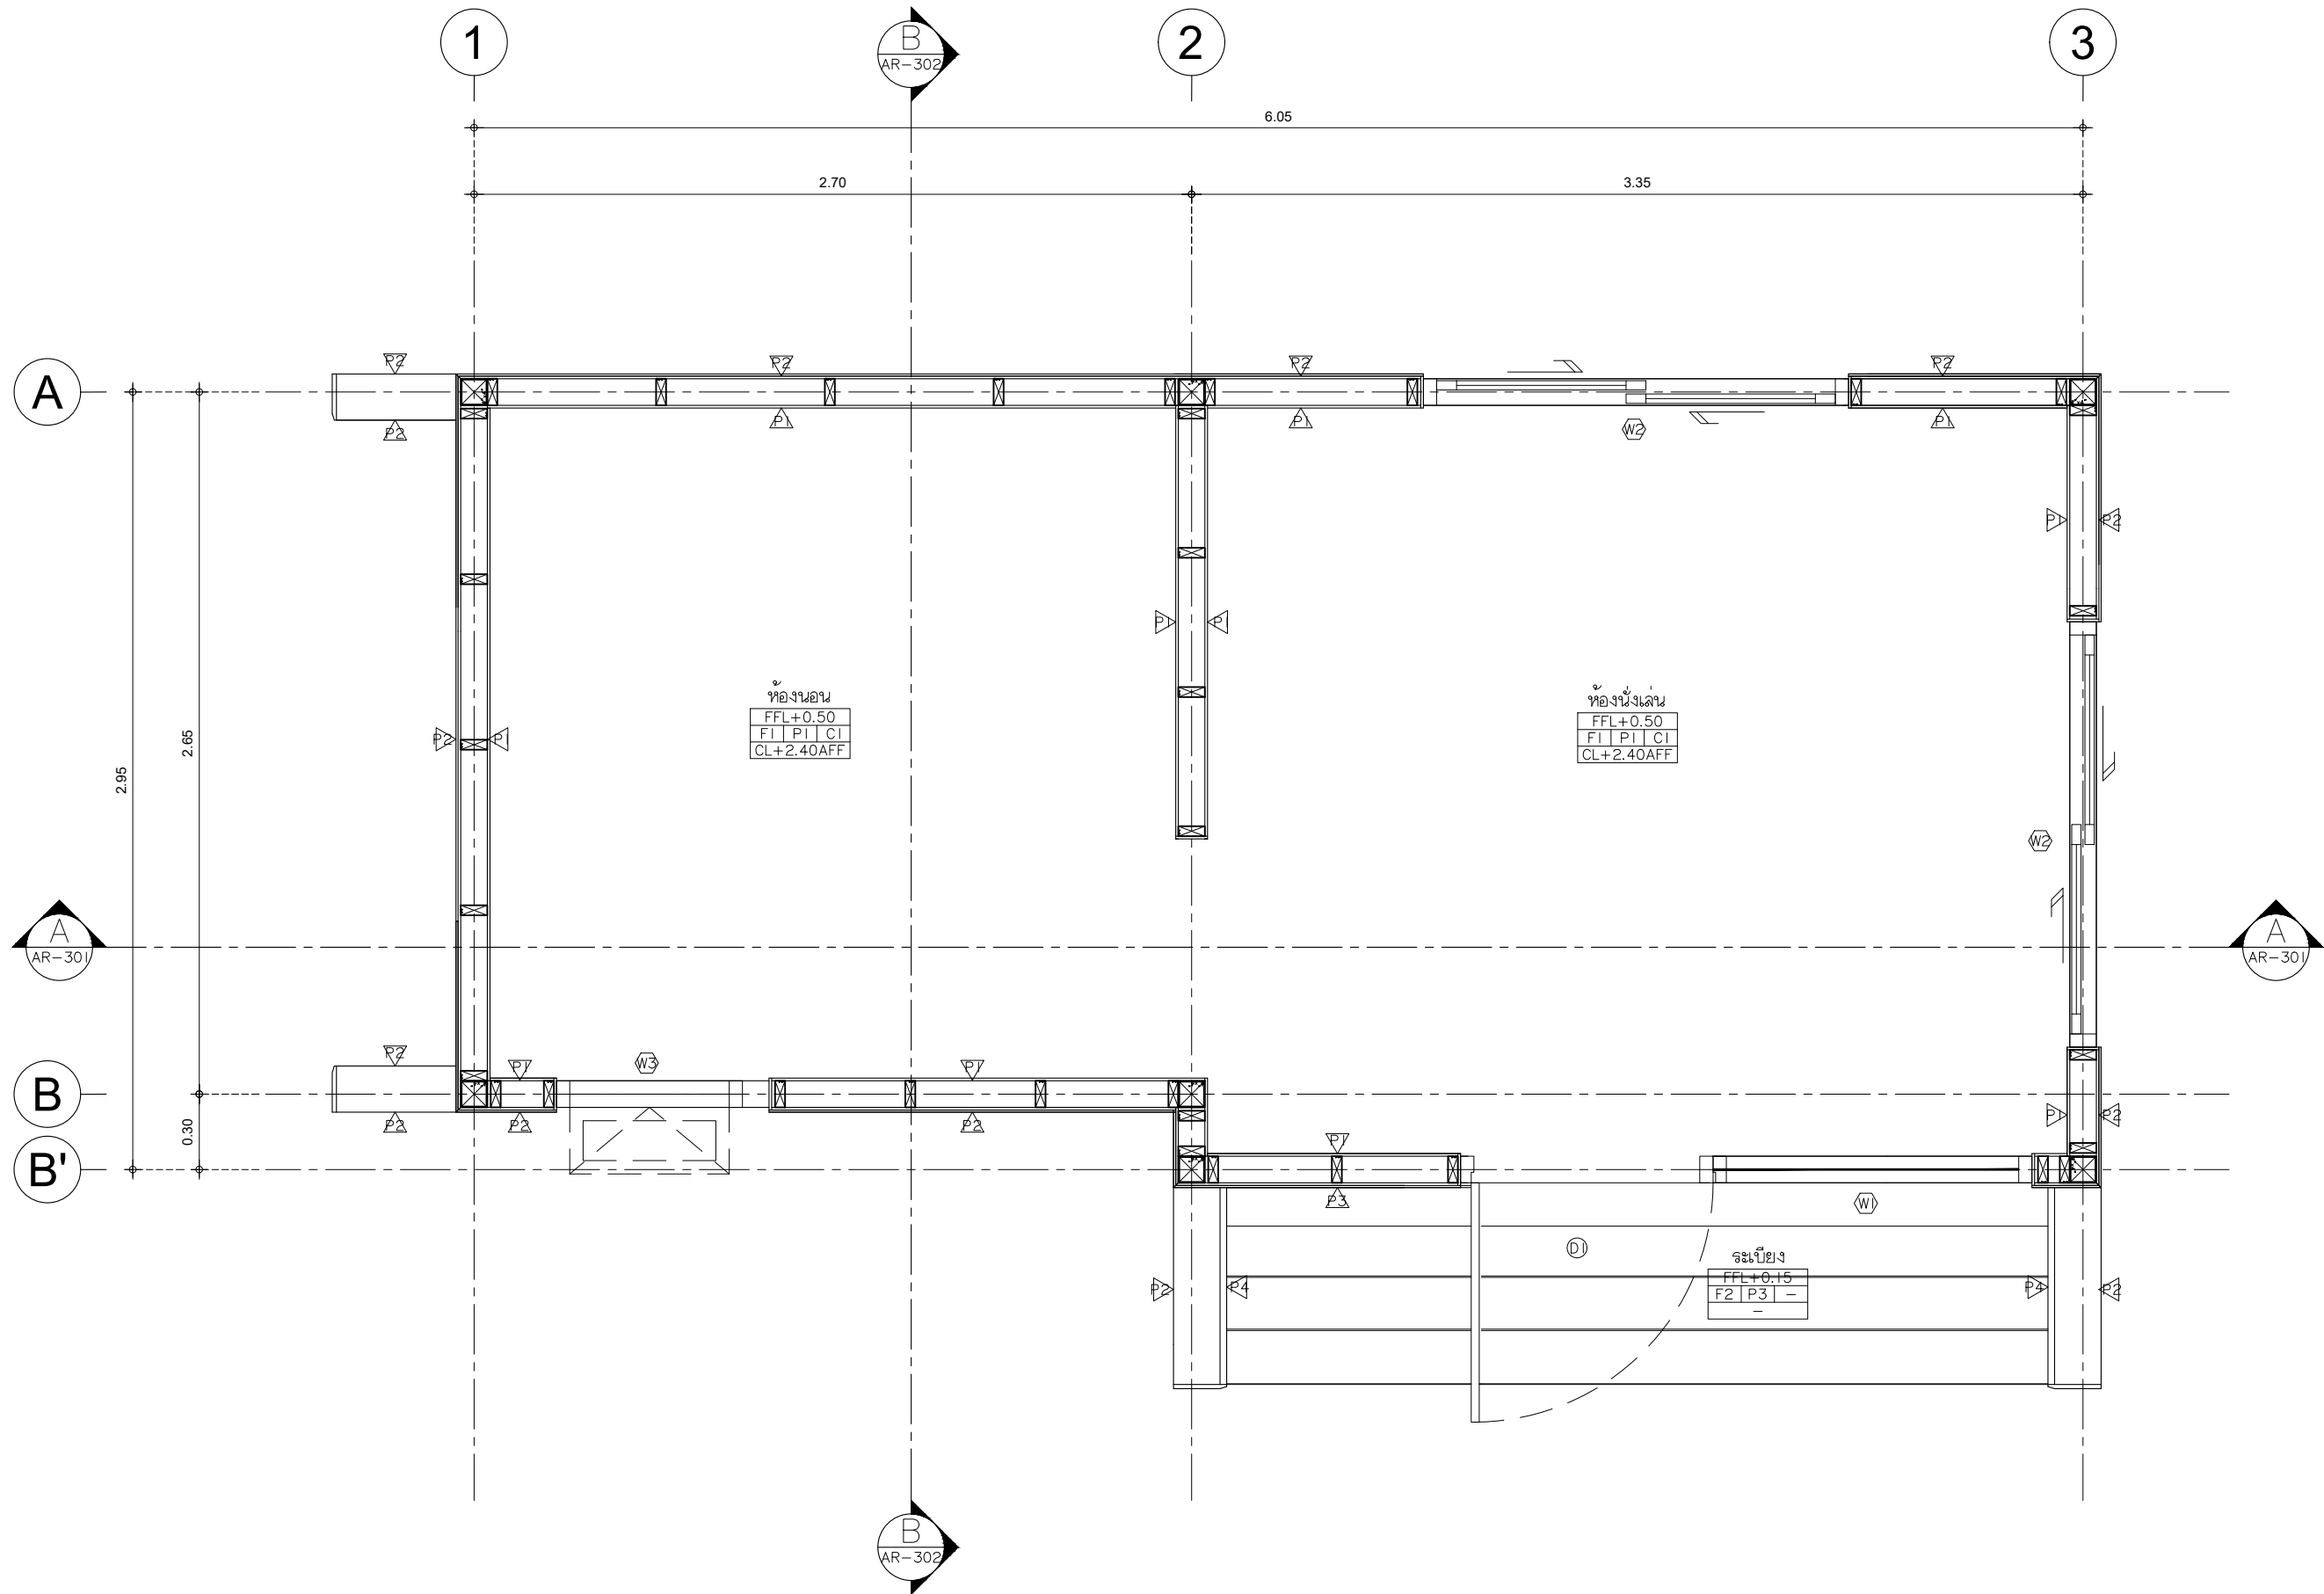

PROJECT :

SHERA KNOCKDOWN TYPE B3

LOCATION :

-

OWNER :

-

ARCHITECT :

-

STRUCTURAL ENGINEER :

-

ELECTRICAL ENGINEER

-

SANITARY ENGINEER

-

REVISION

NO.	DESCRIPTION
1.	
2.	
3.	
4.	
5.	

SHOWING :


แปลนพื้นที่ 1

SHEET No.

AR-101

DRAWN :

DATE : 12 - 03 - 2024

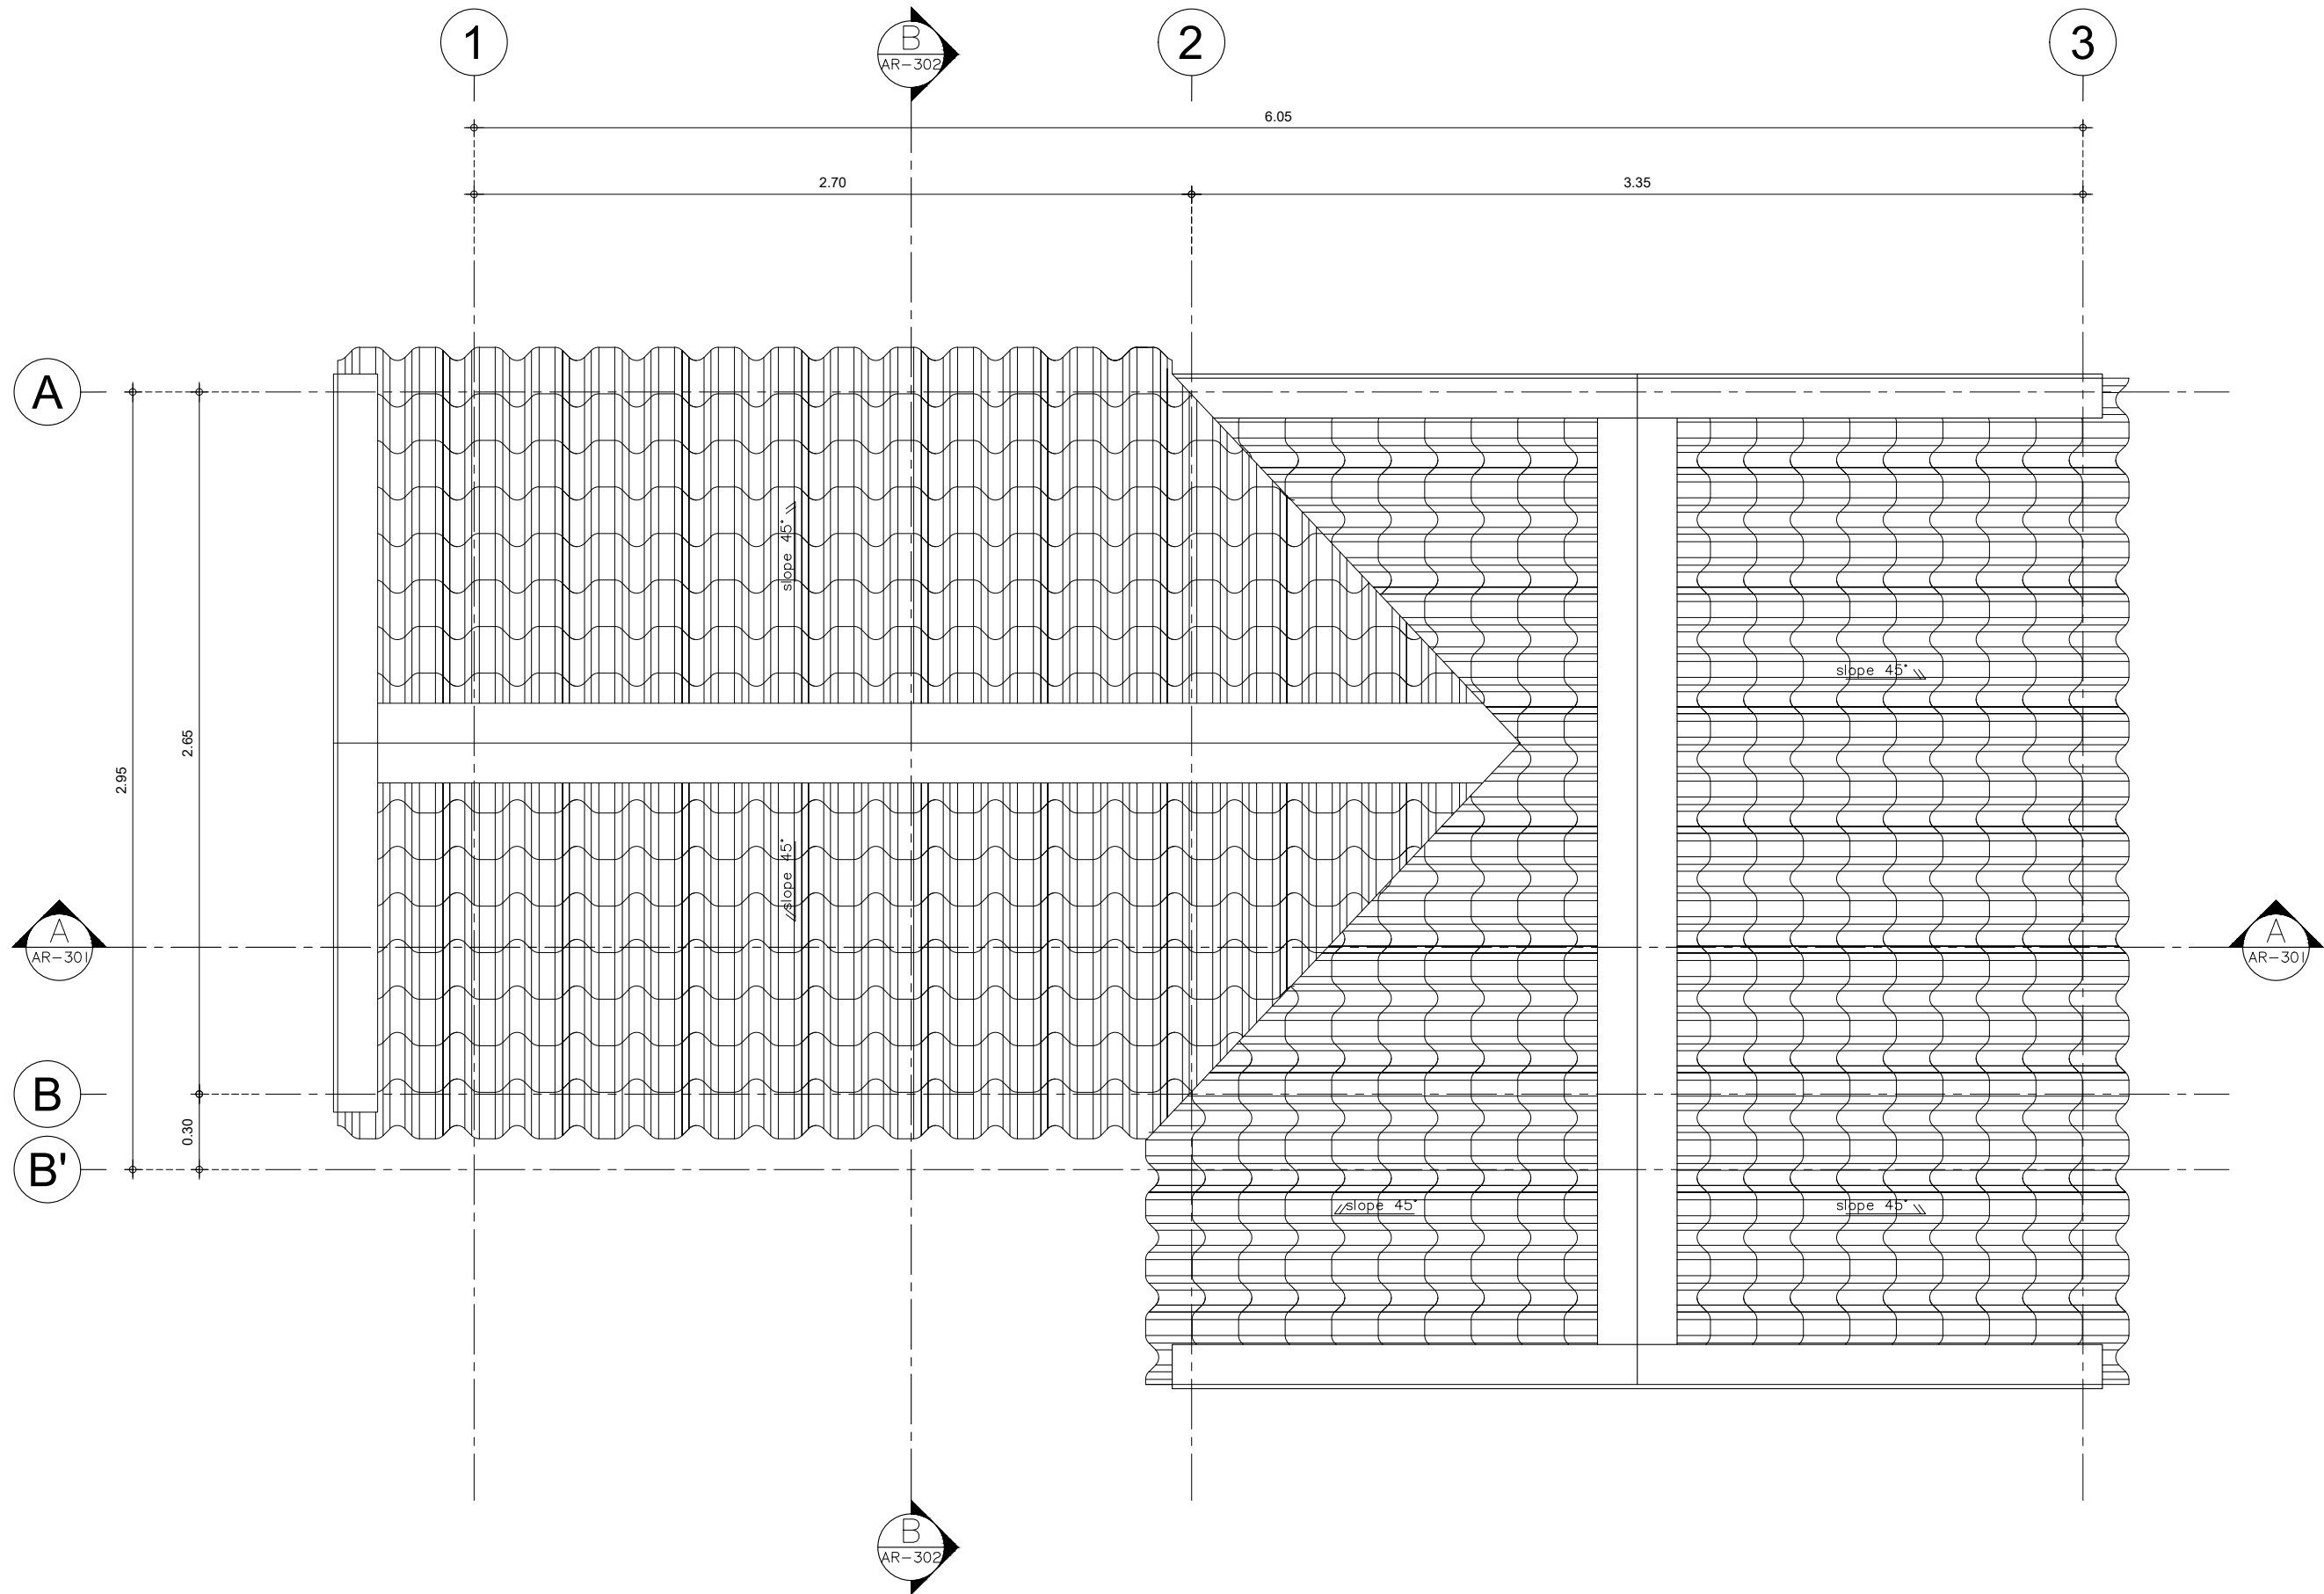

SHERA™

PROJECT :

SHERA KNOCKDOWN TYPE B3

LOCATION :

-

-

OWNER :

-

ARCHITECT :

-

STRUCTURAL ENGINEER :

-

-

ELECTRICAL ENGINEER

-

-

SANITARY ENGINEER

-

-

REVISION

NO.	DESCRIPTION
1.	
2.	
3.	
4.	
5.	

SHOWING :


แปลนหลังคา

SHEET No.

AR-102

DRAWN :

DATE : 12 - 03 - 2024

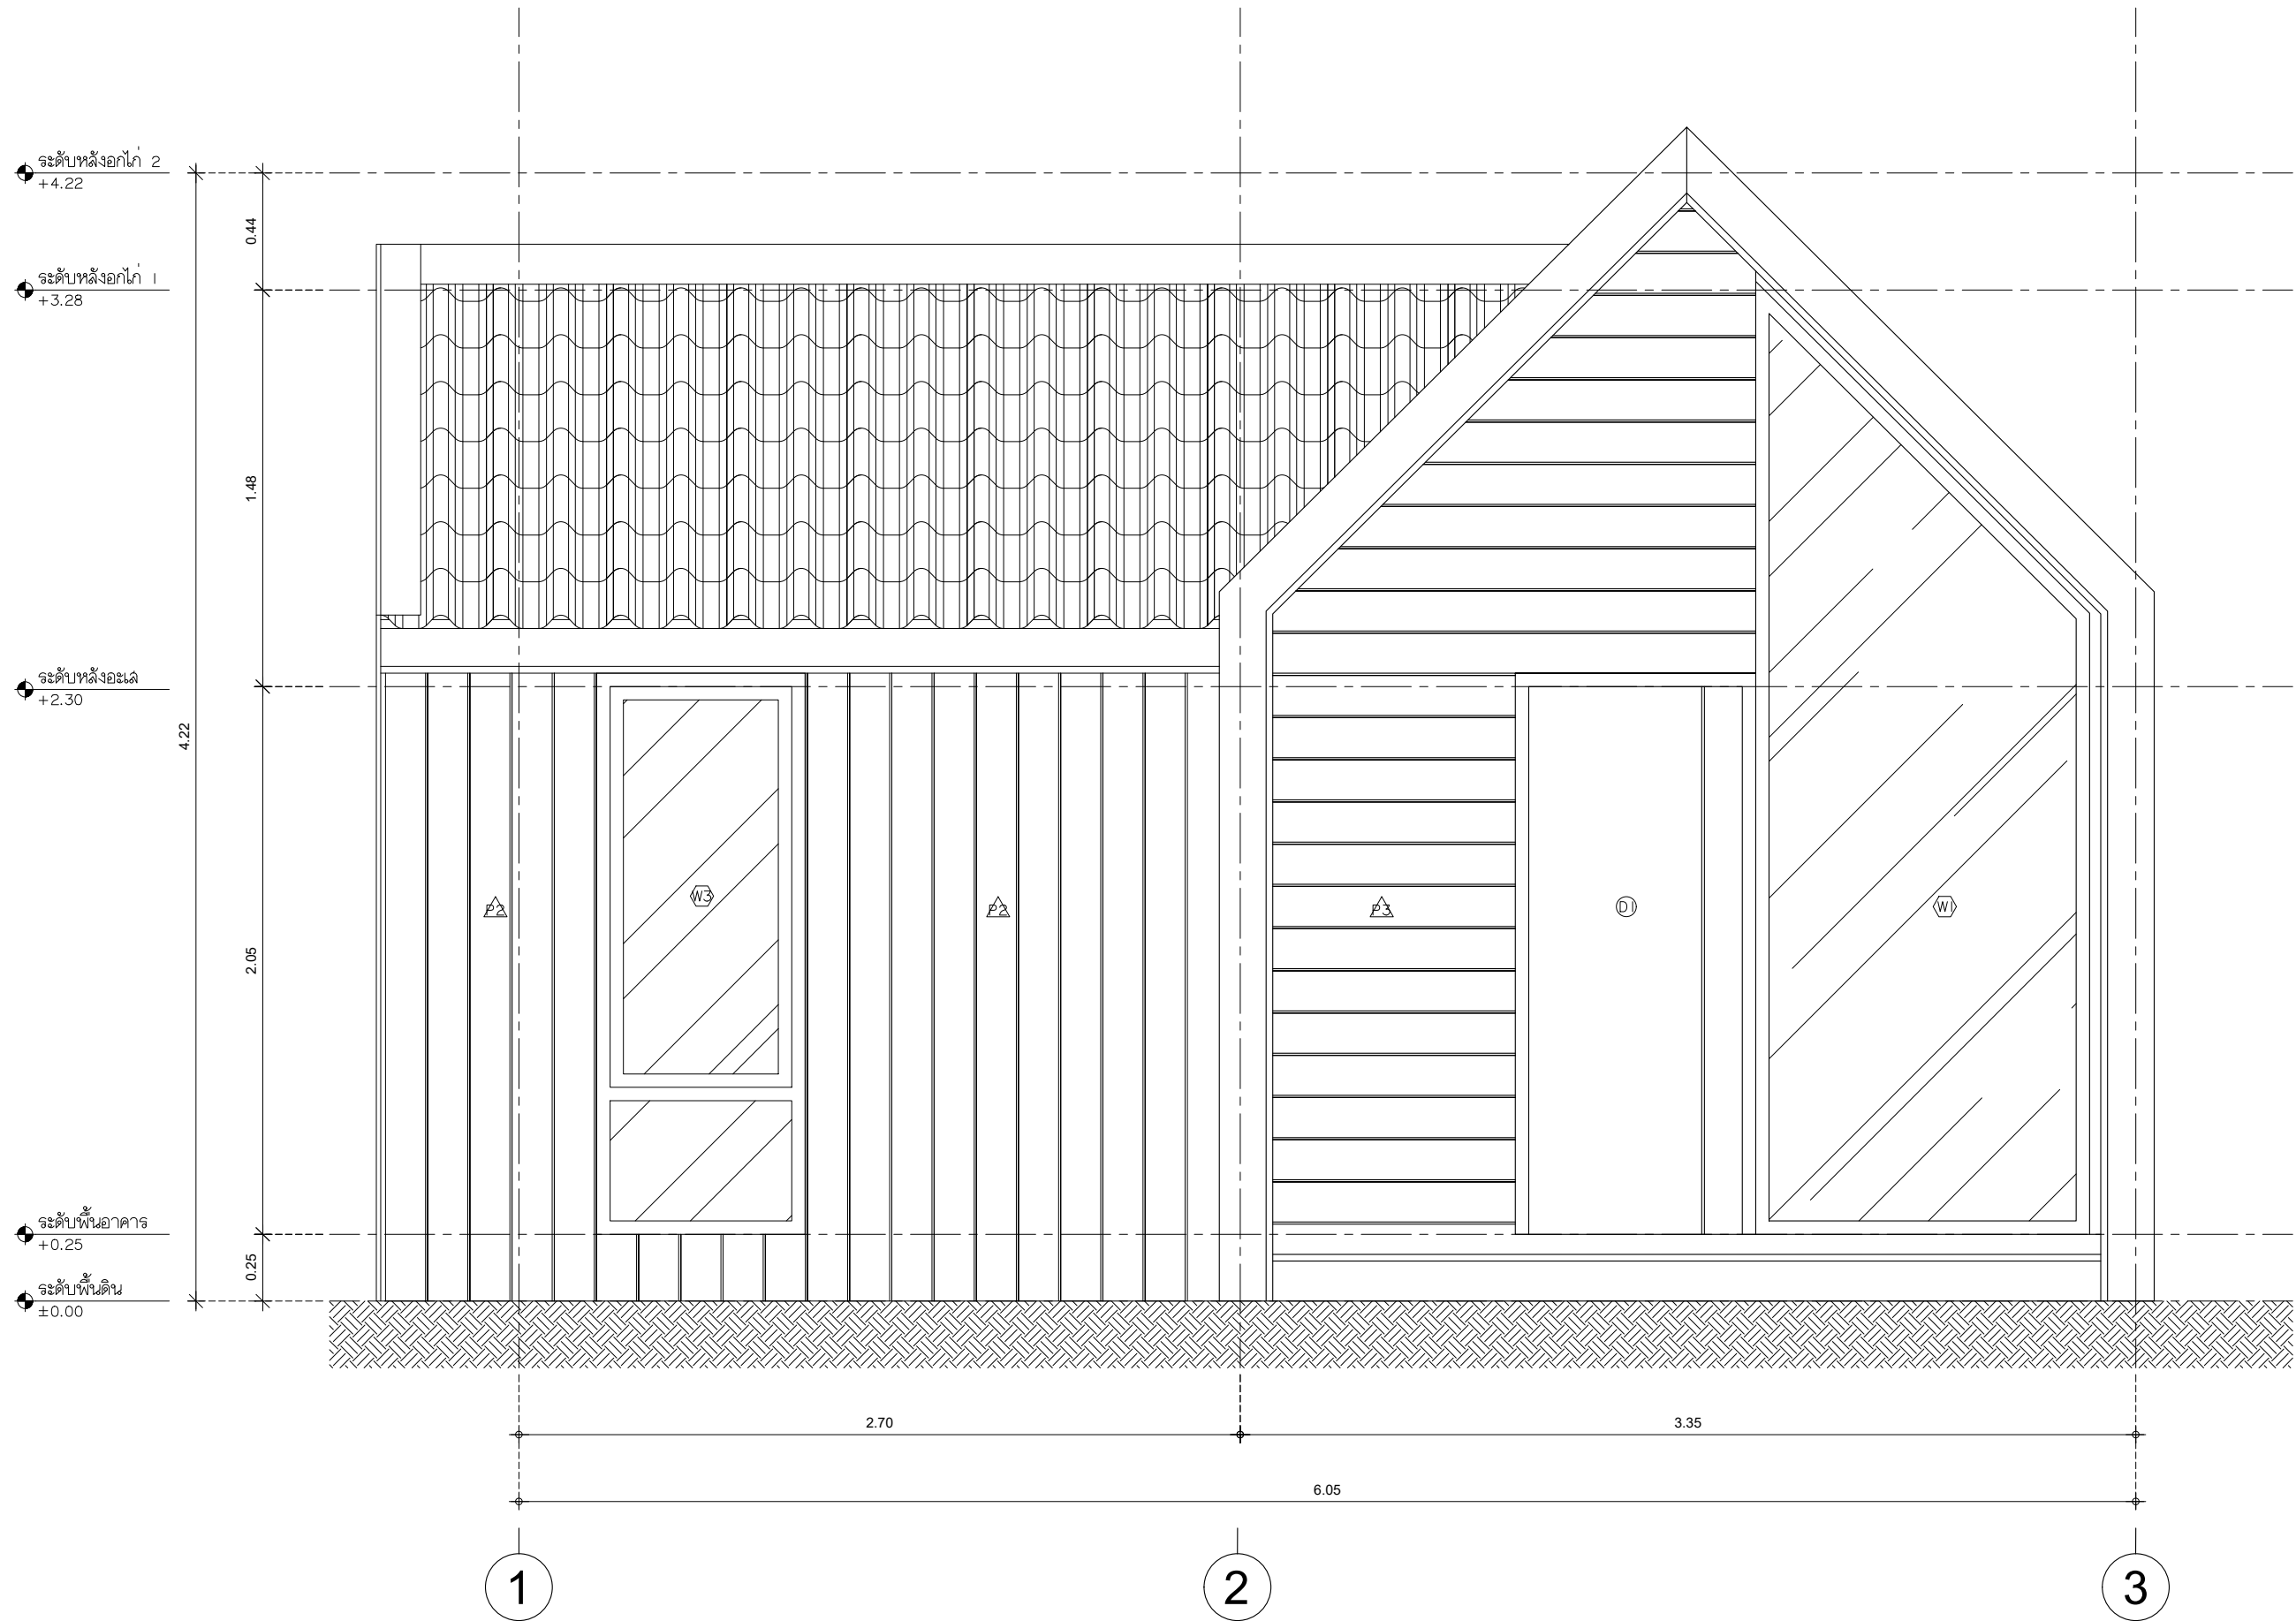

SHERA™

PROJECT :

SHERA KNOCKDOWN TYPE B3

LOCATION :

-

-

OWNER :

-

ARCHITECT :

-

STRUCTURAL ENGINEER :

-

-

ELECTRICAL ENGINEER

-

-

SANITARY ENGINEER

-

-

REVISION

NO.	DESCRIPTION
1.	
2.	
3.	
4.	
5.	

SHOWING :


รูปด้าน 1

SHEET No.

AR-201

DRAWN :

DATE : 12 - 03 - 2024

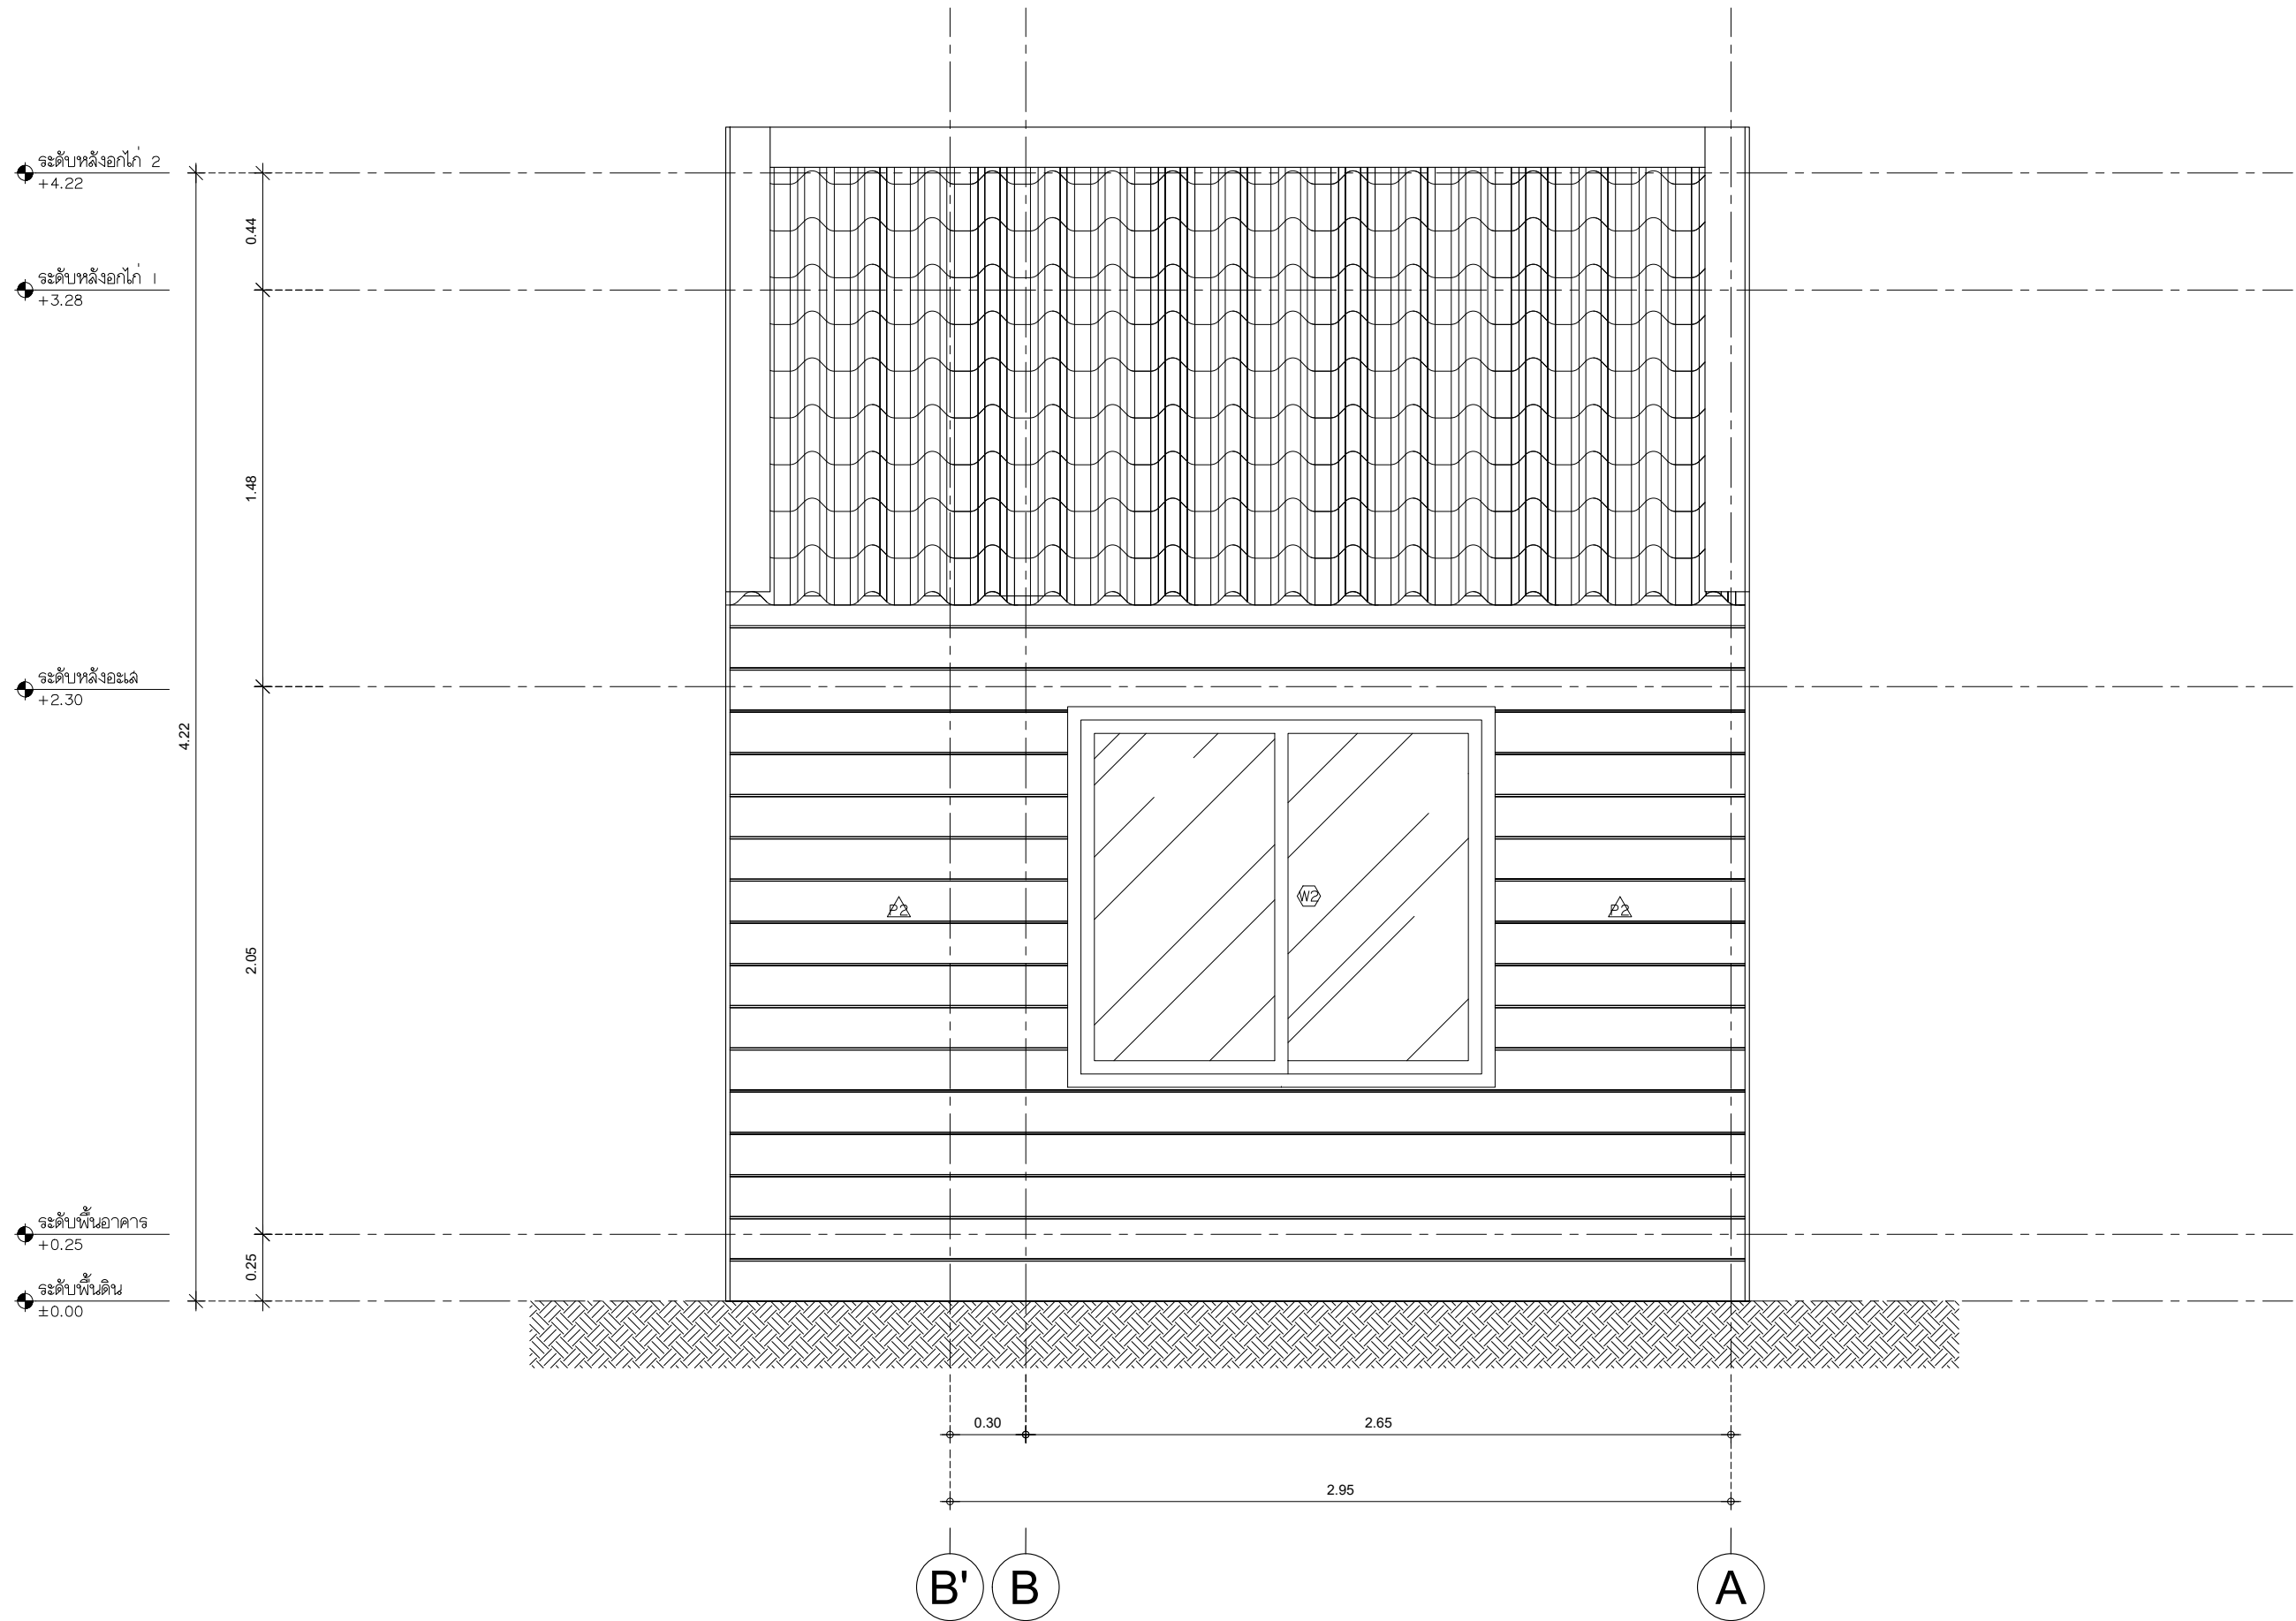

SHERA™

PROJECT :

SHERA KNOCKDOWN TYPE B3

LOCATION :

-
-

OWNER :

-

ARCHITECT :

-

STRUCTURAL ENGINEER :

-
-

ELECTRICAL ENGINEER

-
-

SANITARY ENGINEER

-
-

REVISION

NO.	DESCRIPTION
1.	
2.	
3.	
4.	
5.	

SHOWING :


รูปด้าน 2

SHEET No.

AR-202

DRAWN :

DATE : 12 - 03 - 2024

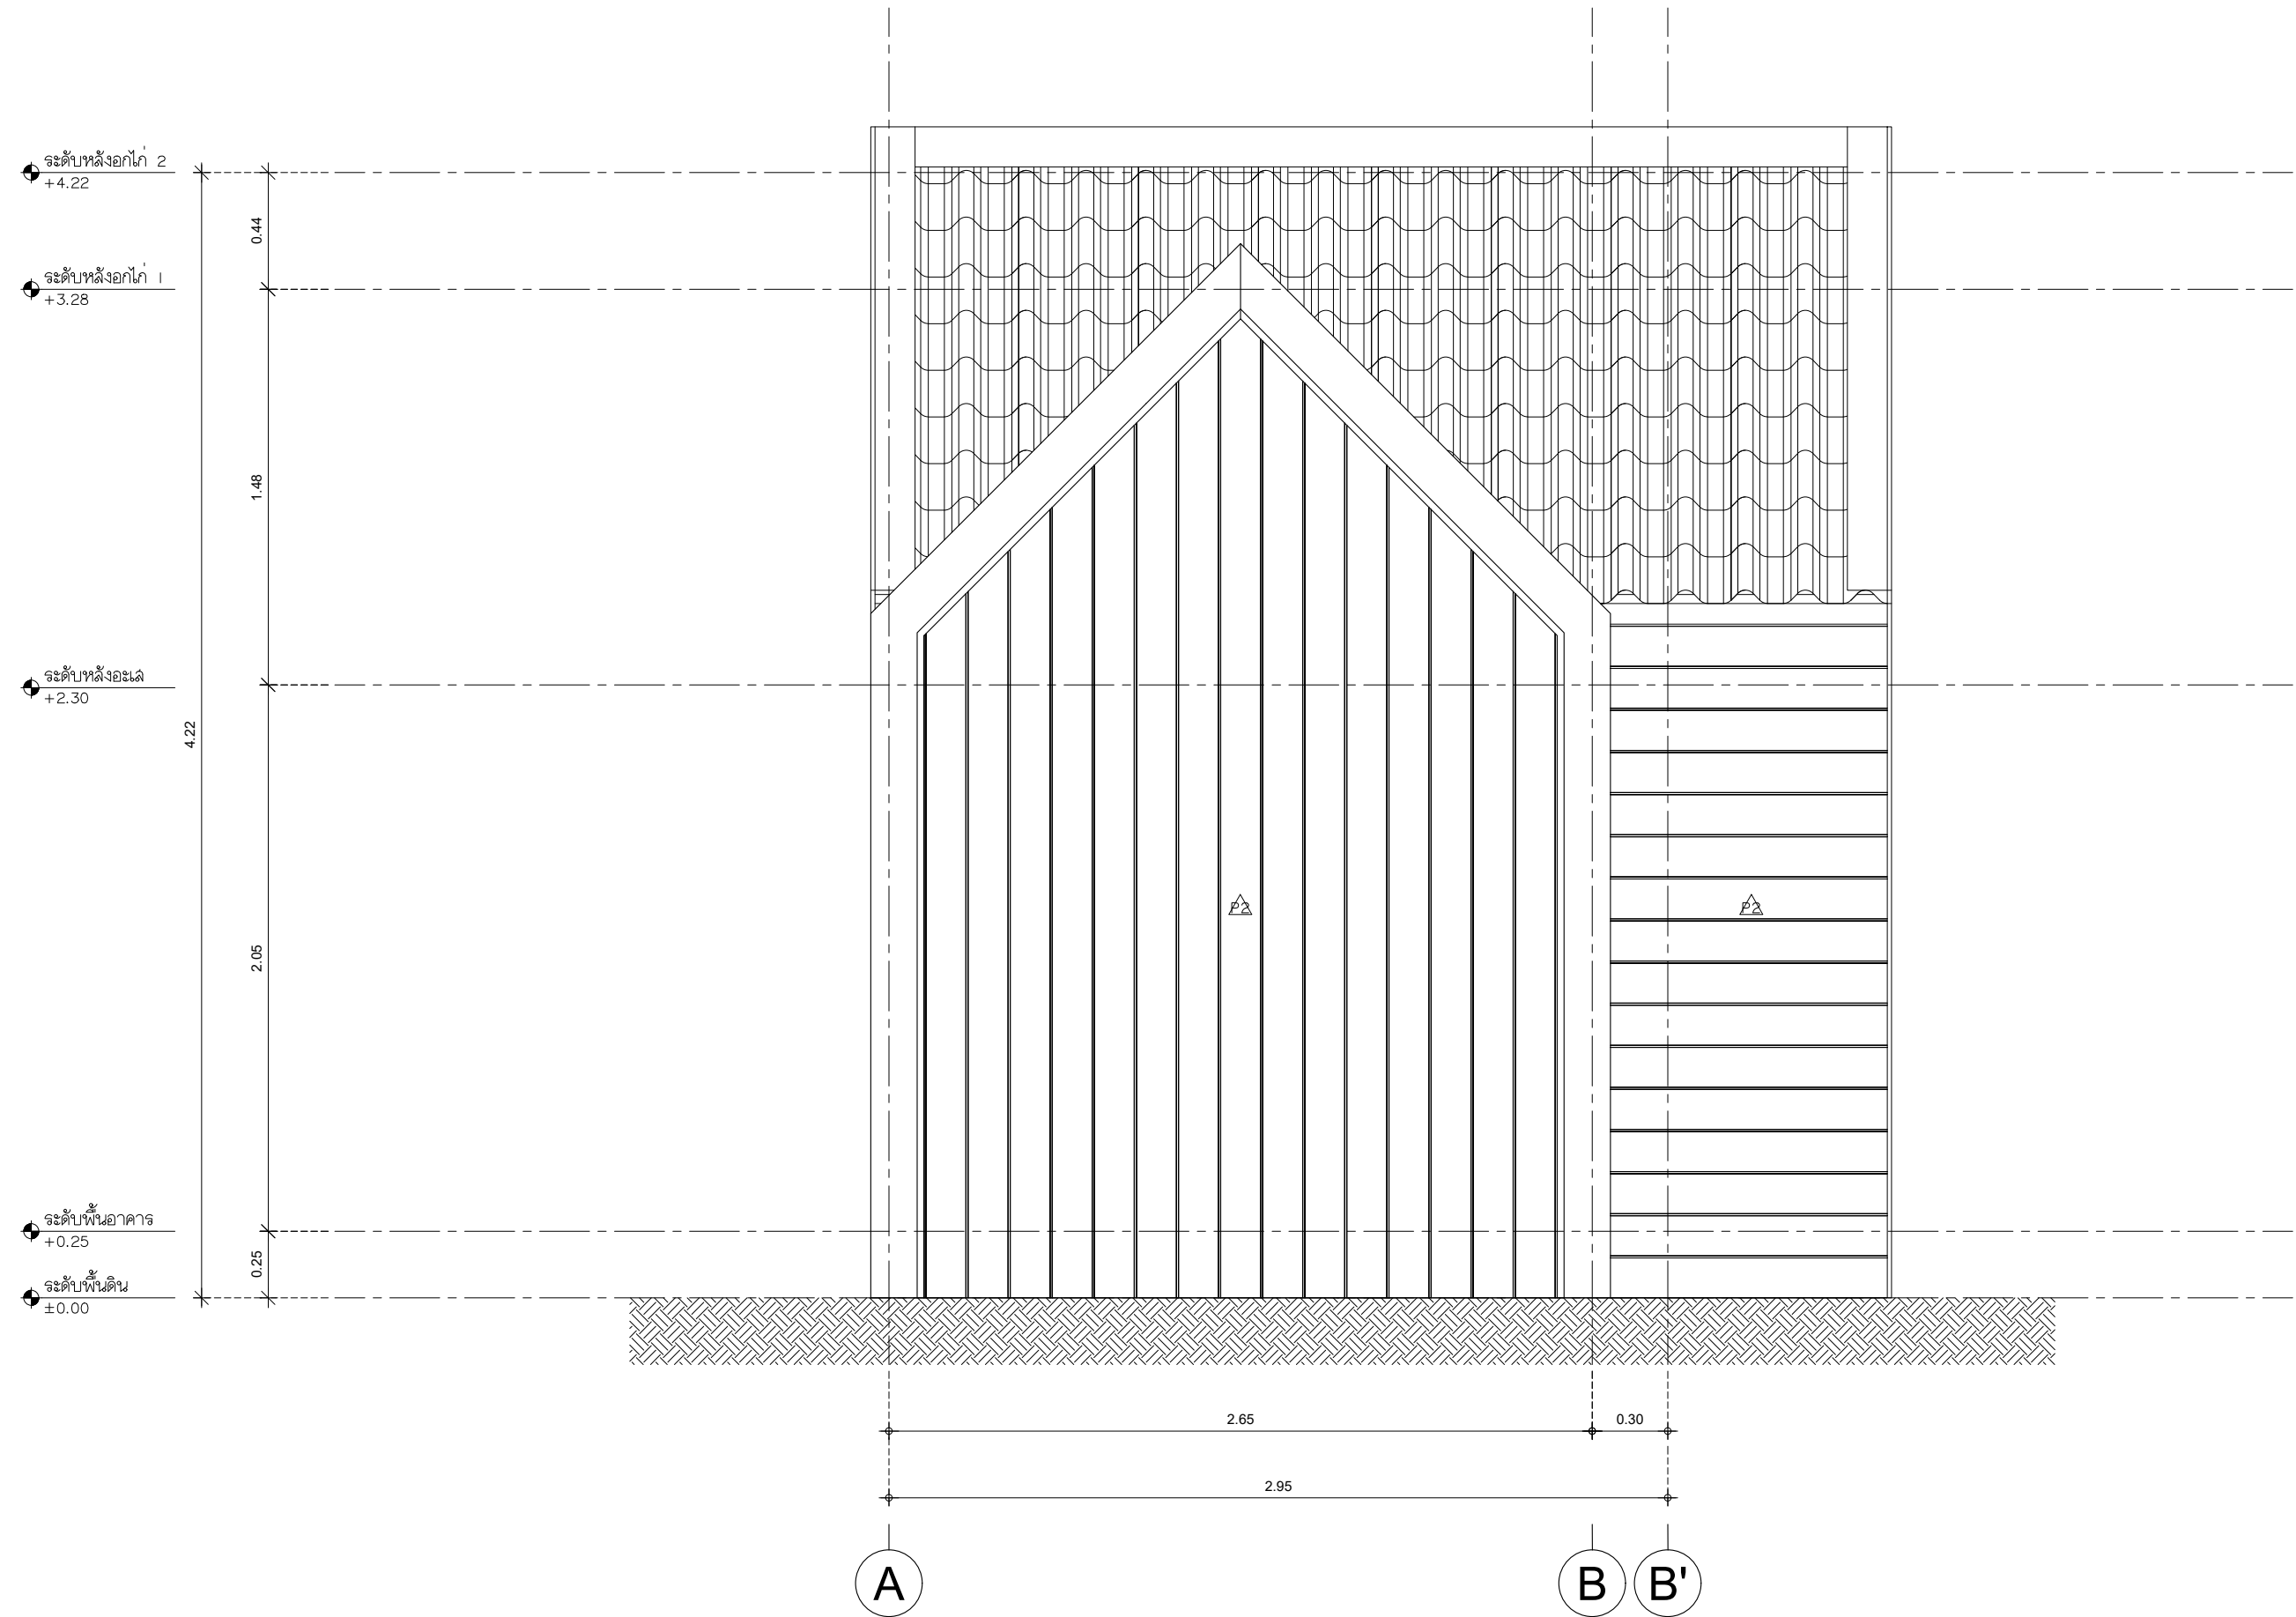

SHERA™

PROJECT :

SHERA KNOCKDOWN TYPE B3

LOCATION :

-

-

OWNER :

-

ARCHITECT :

-

STRUCTURAL ENGINEER :

-

-

ELECTRICAL ENGINEER

-

-

SANITARY ENGINEER

-

-

REVISION

NO.	DESCRIPTION
1.	
2.	
3.	
4.	
5.	

SHOWING :


รูปด้าน 3

SHEET No.

AR-203

DRAWN :

DATE : 12 - 03 - 2024

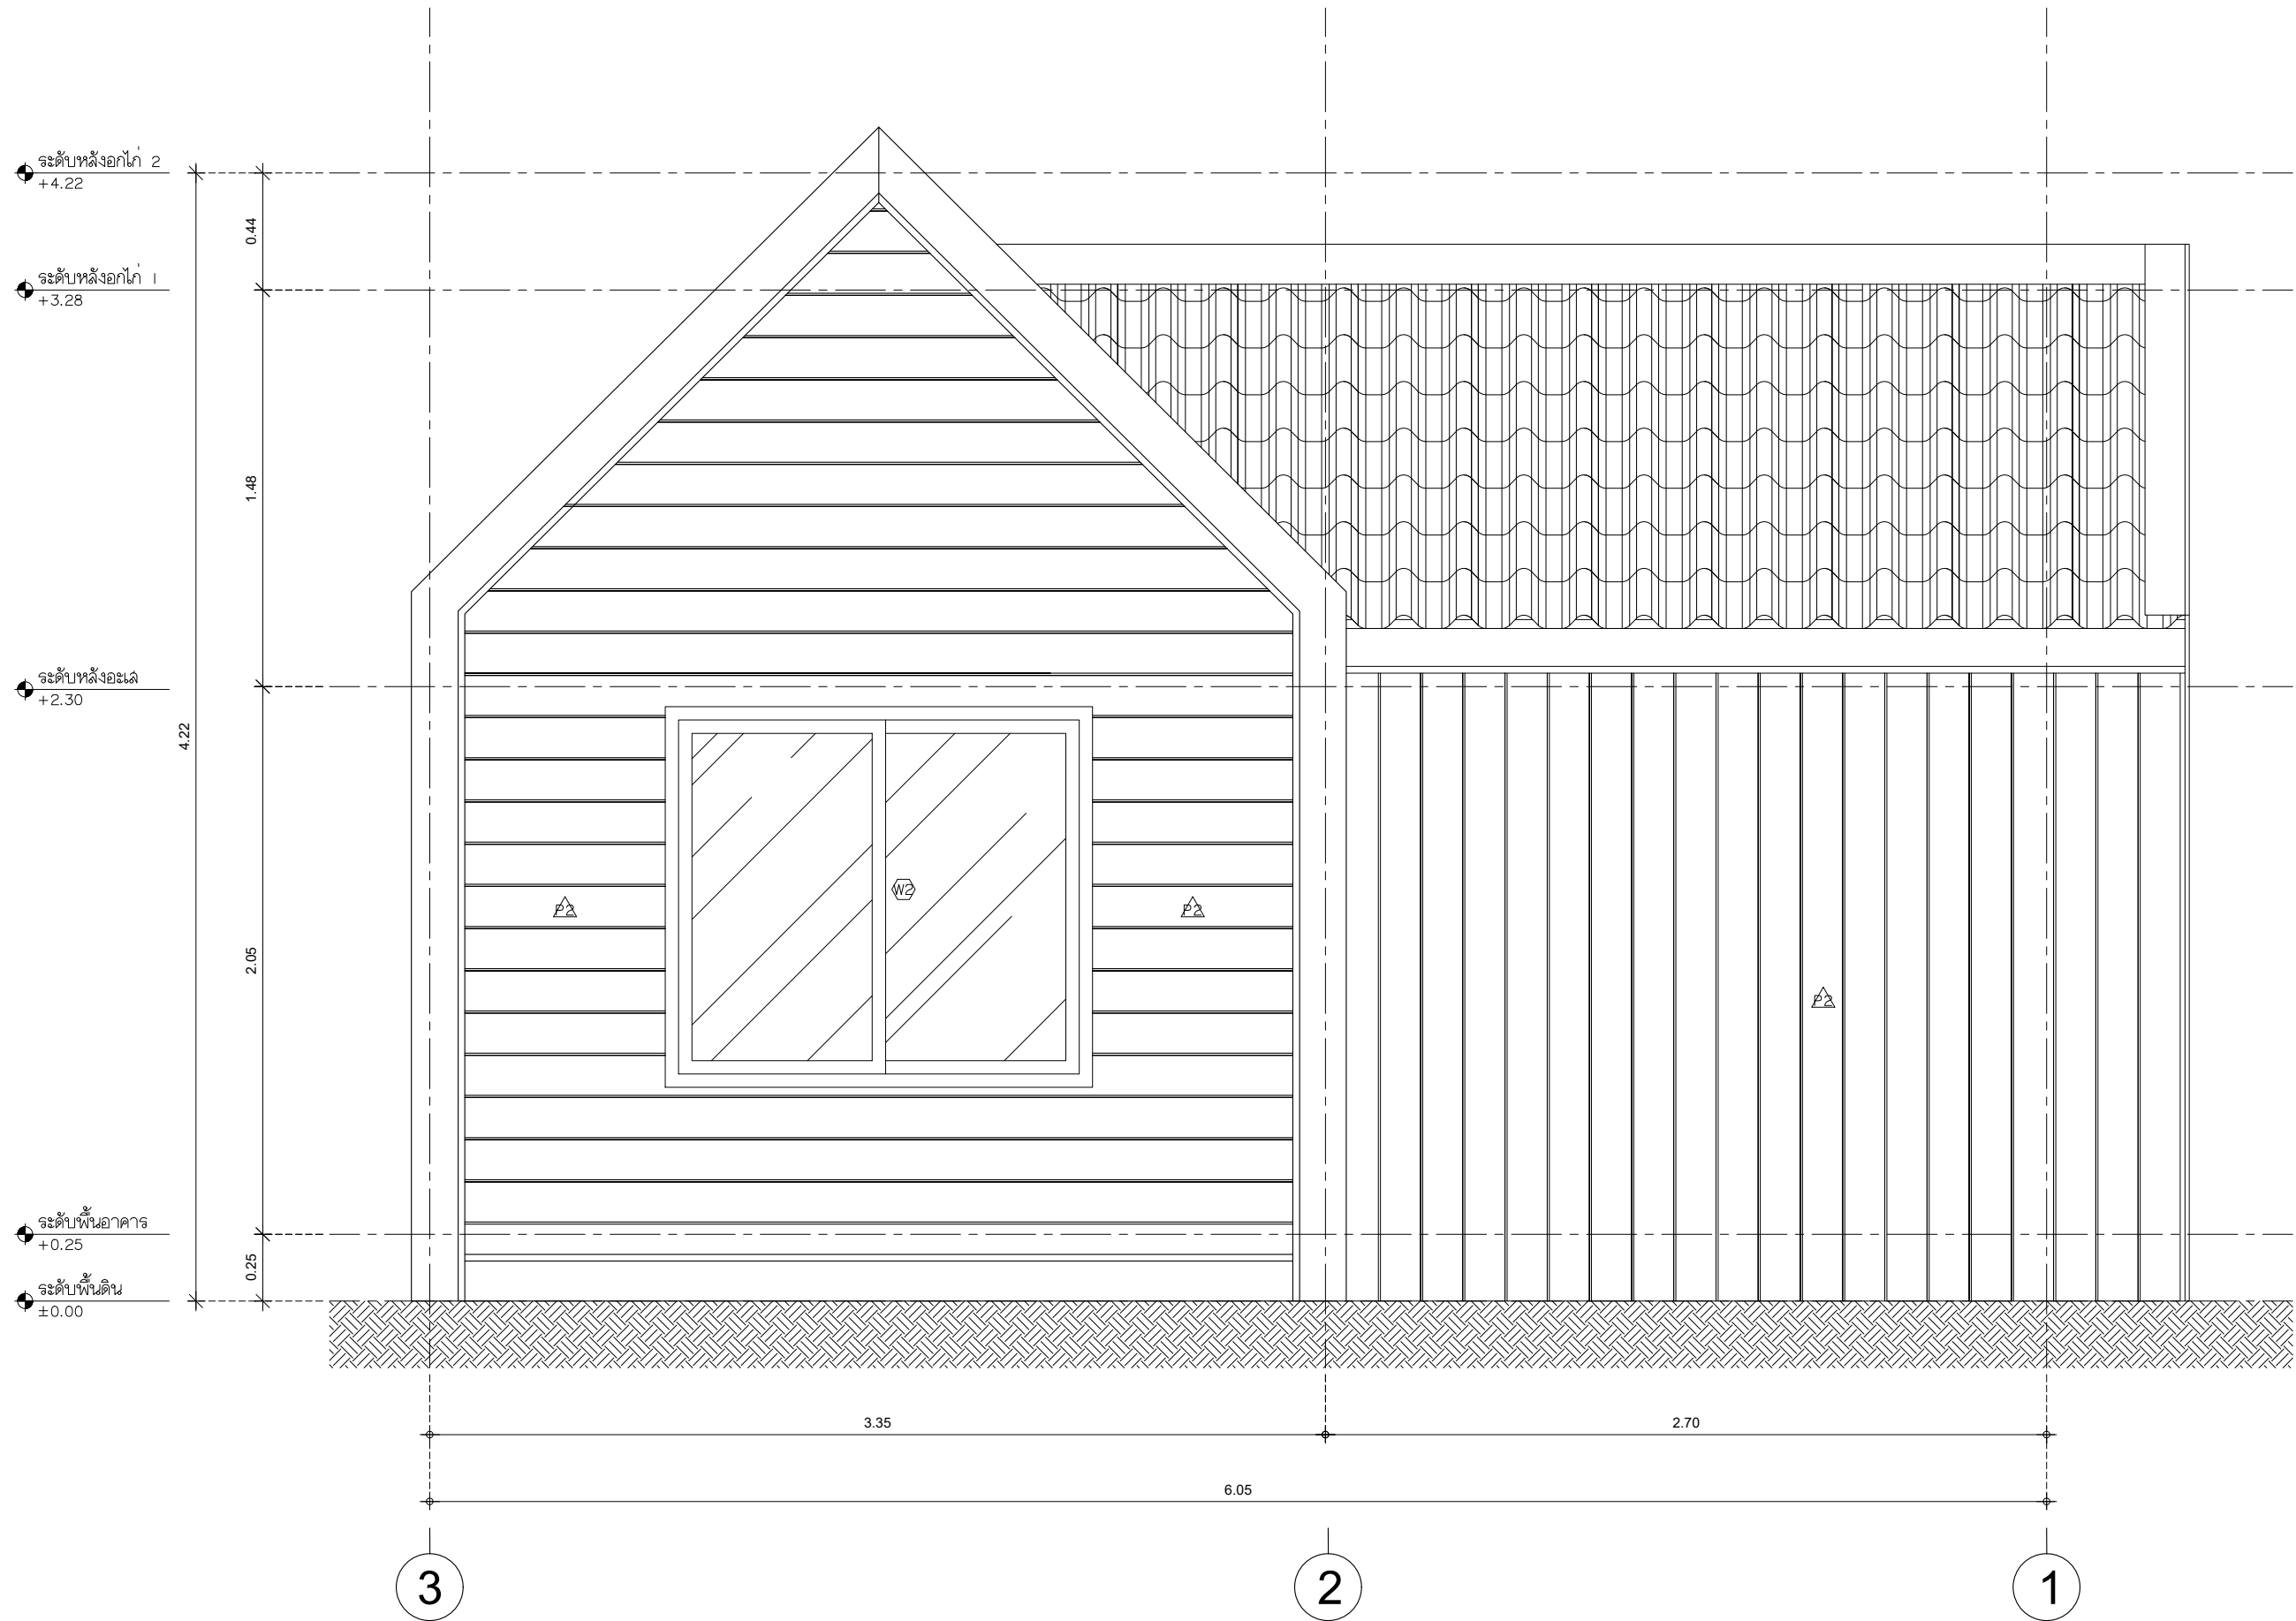

SHERA™

PROJECT :

SHERA KNOCKDOWN TYPE B3

LOCATION :

-

-

OWNER :

-

ARCHITECT :

-

STRUCTURAL ENGINEER :

-

-

ELECTRICAL ENGINEER

-

-

SANITARY ENGINEER

-

-

REVISION

NO.	DESCRIPTION
1.	
2.	
3.	
4.	
5.	

SHOWING :


รูปด้าน 4

SHEET No.

AR-204

DRAWN :

DATE : 12 - 03 - 2024

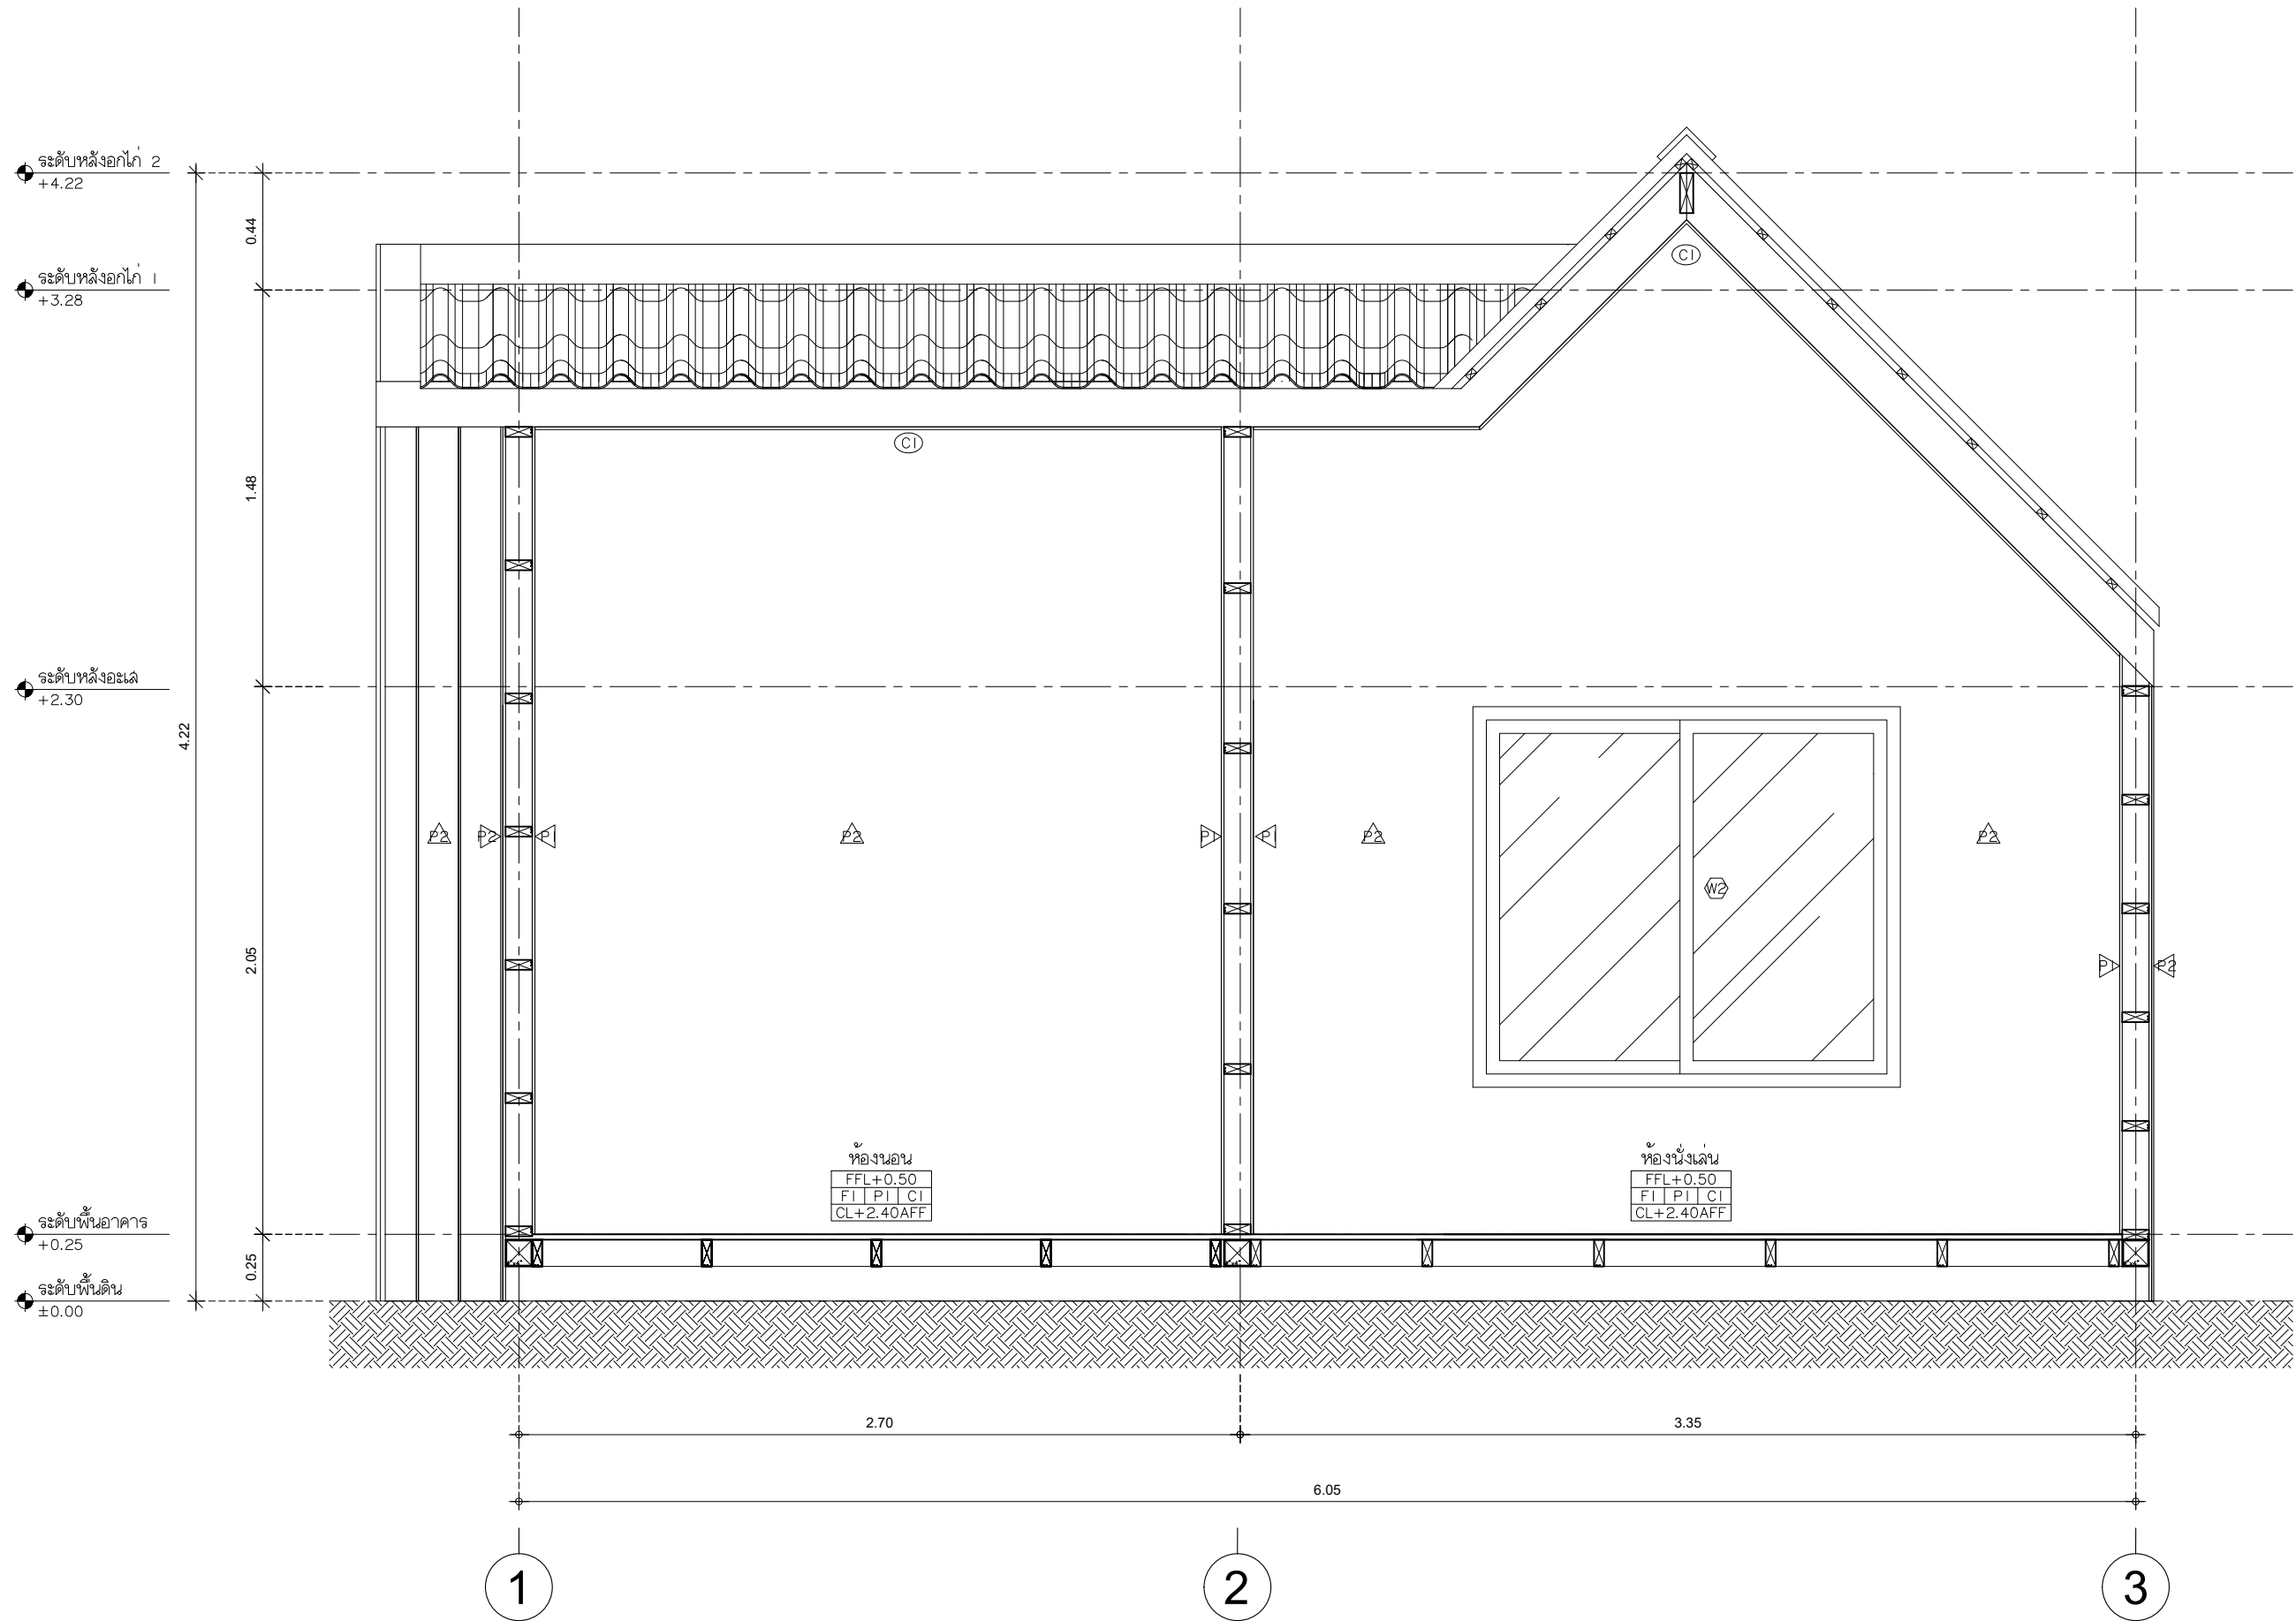

SHERA™

PROJECT :

SHERA KNOCKDOWN TYPE B3

LOCATION :

-

OWNER :

-

ARCHITECT :

-

STRUCTURAL ENGINEER :

-

ELECTRICAL ENGINEER

-

SANITARY ENGINEER

-

REVISION

NO.	DESCRIPTION
1.	
2.	
3.	
4.	
5.	

SHOWING :


รูปตัด A

SHEET No.

AR-301

DRAWN :

DATE : 12 - 03 - 2024

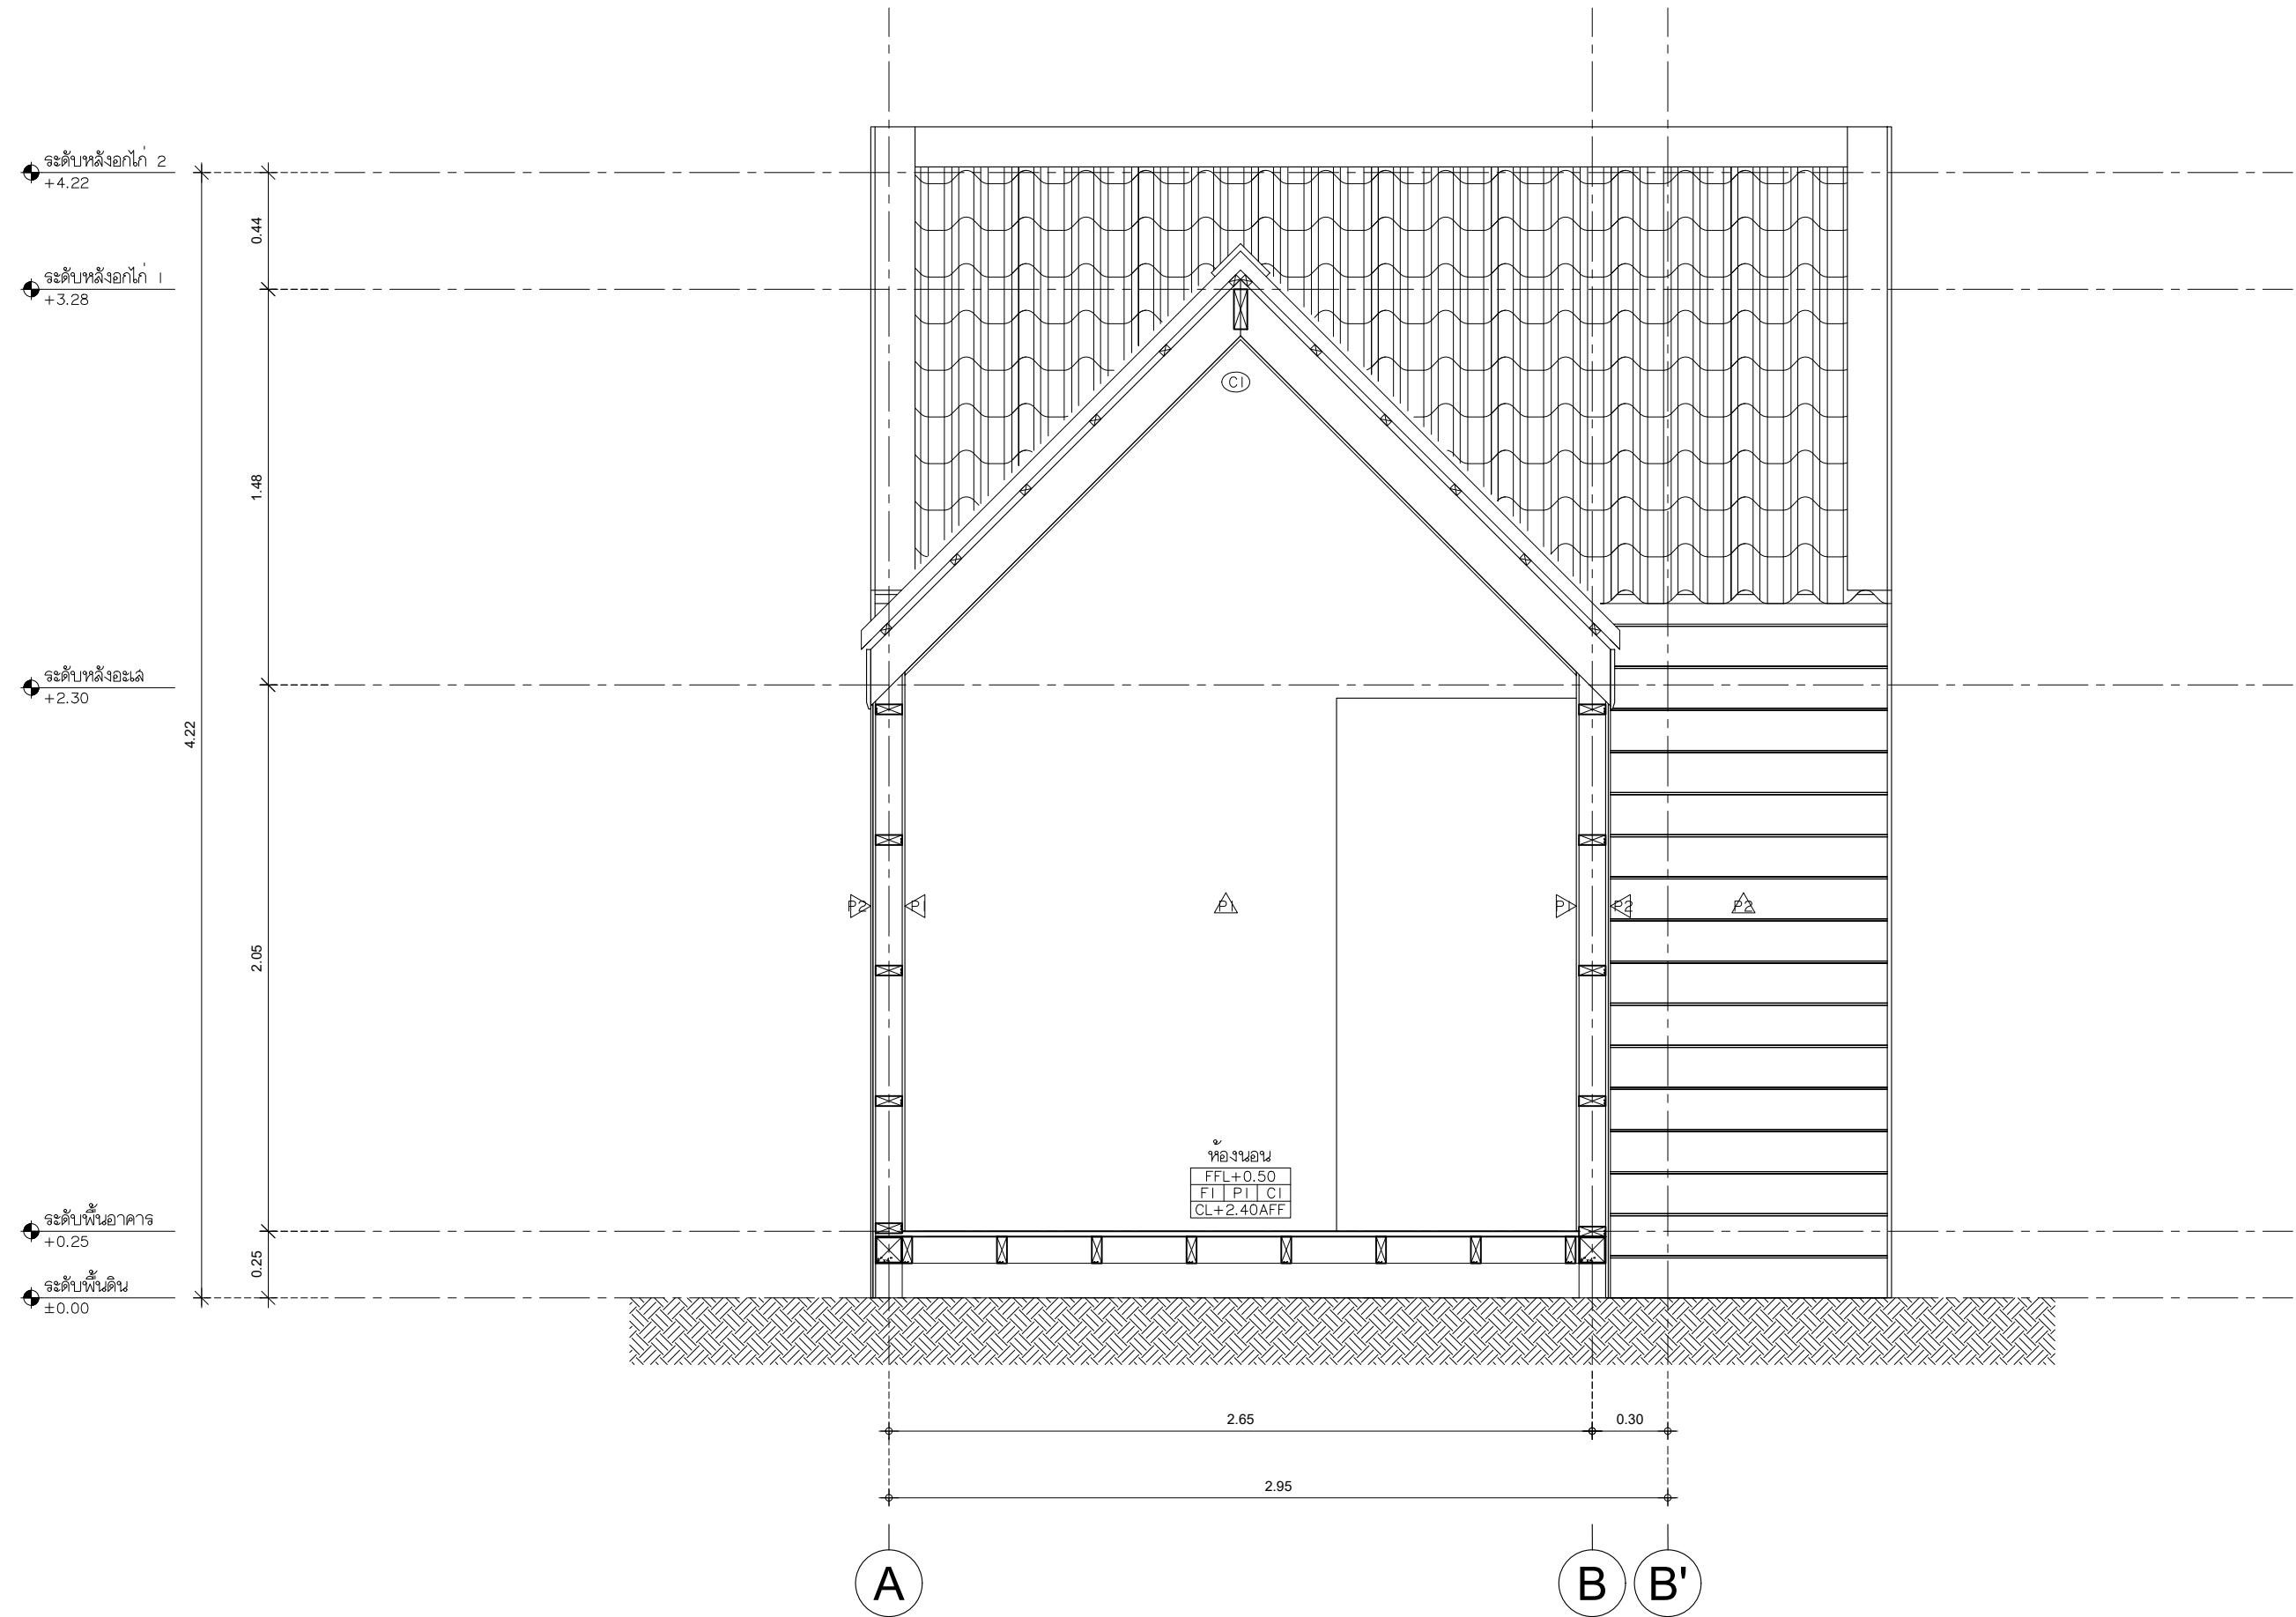

SHERA™

PROJECT :

SHERA KNOCKDOWN TYPE B3

LOCATION :

-

OWNER :

-

ARCHITECT :

-

STRUCTURAL ENGINEER :

-

ELECTRICAL ENGINEER

-

SANITARY ENGINEER

-

REVISION

NO.	DESCRIPTION
1.	
2.	
3.	
4.	
5.	

SHOWING :

รูปตัด B

SHEET No.

AR-302

DRAWN :

DATE : 12 - 03 - 2024