



PROJECT NUMBER : SHERA II

PROJECT NAME : คาเฟ่สไตล์นอร์ดิก สีบีช
ขนาดกลาง

DATE: 13-11-2022

● **ARCHITECT**

SHERA™

PROJECT:

คาเฟ่สไตล์นอร์ดิก สีบีช ขนาดกลาง

LOCATION:

OWNER:

ARCHITECT:

STRUCTURAL ENGINEER:

ELECTRICAL ENGINEER:

SANITARY ENGINEER:

NO	REVISIONS / SUBMISSIONS	DATE

DRAWING TITLE:

ภาพ PERSPECTIVE

DWG NO:


A 001

DATE:

13-11-2022

APPROVED:

IMPORTANT: DO NOT SCALE THIS DRAWING. ALL DIMENSIONS SHOULD BE CHECKED ON THE SITE AND SHOP DRAWINGS SHOULD BE PREPARED BEFORE CONSTRUCTION BY CONTRACTOR.

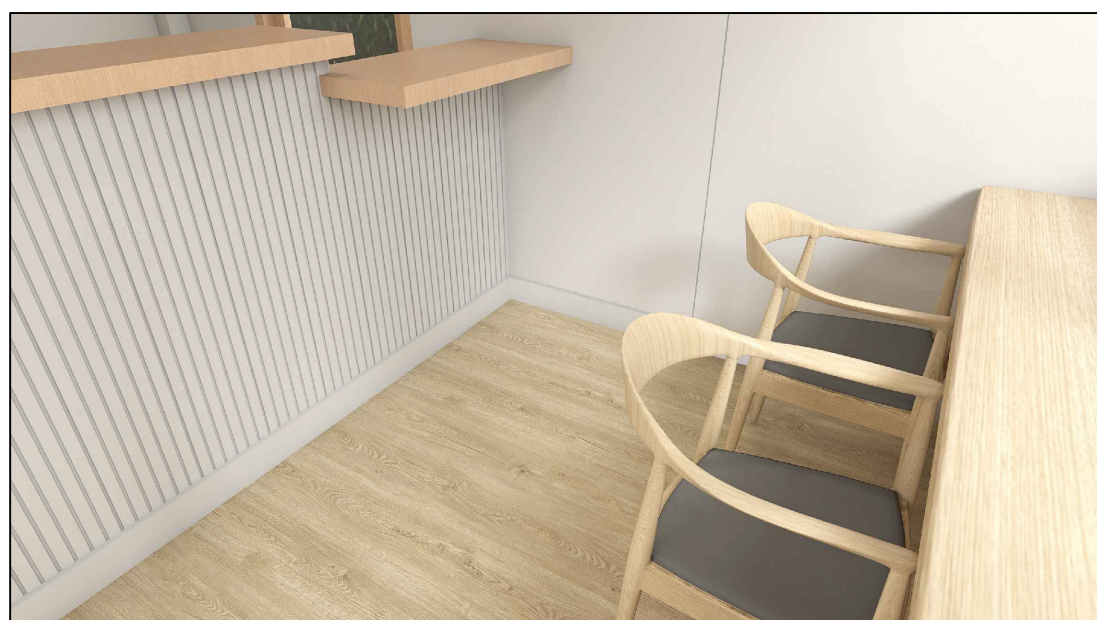

รายการประกอบแบบและรายการ BOQ



รายการประมาณการผลิตภัณฑ์				
งานหลังคา				
ลำดับ	รหัสสินค้า	รายการ	จำนวน	หน่วย
1	130252994841	หลังคาเมอรัชี่คาร์เซค สีเมโทรเกรย์ คละขนาด	36	กล่อง
2	130151274841	ไม้ปิดสันหลังคาสันตะছে้เมอรัชี่ ขอบลาด สีเมโทรเกรย์ 1.0x10x300ชม.	20	แผ่น
3	130490250001	แผ่นรองใต้ครอบเมอรัชี่ สำหรับไม้ปิดสันหลังคา 17.5 x 300ชม.	10	กล่อง
4	130490264841	สีเก็บงานหลังคาเมอรัชี่คาร์เซค สีเมโทรเกรย์ 0.946 ล.	1	ถัง
5	130821260201	แผ่นสะท้อนความร้อนเมอรัชี่ (ม้วนเล็ก) 125 x 2,000ชม.	2	ม้วน
6	130825540001	แปเมอรัชี่ เคลือบซิงค์ หนา 0.55 มม. หน้าตัด 25x62ชม. ยาว 4 ม.	37	ท่อน
7	ZC0300253000001	กาวยาแนวเมอรัชี่ พียู25 310 มล.	3	หลอด
8		สกรูเกลียวปลายสว่าน 2" 250ตัว/กล่อง (สำหรับยิงเชิงชาย)	5	กล่อง
9		สกรูเกลียวปลายสว่านขนาด 2" 250ตัว/กล่อง (สำหรับยึดไม้ปิดสัน เชิงชาย สันหลังคา สันตะছে้)	2	กล่อง
10		สกรูเกลียวปลายสว่าน 13 มม. 500 ตัว/กล่อง (สำหรับยึดแปสำเร็จรูป)	1	กล่อง
11		แฟรชซิงค์สังกะสี เบอร์28 (สำหรับชนหน้าบัน)	6	ท่อน

งานพื้น				
ลำดับ	รหัสสินค้า	รายการ	จำนวน	หน่วย
F1	ZS2151801238081	ไม้พื้น SPC เมอรัชี่ สี Honey Oak 0.5x18x123 ซม.	5	กล่อง
F2	GCO425203003431	ไม้พื้นเมอรัชี่ รุ่นดับเบิล คลิป-ล็อก ขอบวี ลายเลียน สีบีช 2.5x20x300ชม.	20	แผ่น
F3		วัสดุตกแต่งพื้นต่อเติมภายนอก	7	ตร.ม

งานผนัง				
ลำดับ	รหัสสินค้า	รายการ	จำนวน	หน่วย
P1	BCS001004800001	ผนัง เมอรัชี่ บอร์ด โพร ขอบตรง 1.0x120x240ชม.	23	แผ่น
P2	PAG210223000001	ไม้ฝ้าตีไลน์เมอรัชี่ รุ่น DL02 ลายเลียน สีธรรมชาติ 1.0x22x300ชม.	37	แผ่น
	PAG510223000001	ไม้ฝ้าตีไลน์เมอรัชี่ รุ่น DL05 ลายเลียน สีธรรมชาติ 1.0x22x300ชม.		
	PAGX10223000001	ไม้ฝ้าตีไลน์เมอรัชี่ รุ่น DX12 ลายเลียน สีธรรมชาติ 1.0x22x300ชม.		
P3	MCS180604800001	แผ่นผนังตกแต่งเมอรัชี่ ลายอิฐ 0.6x120x240ชม.	1	แผ่น
P4	TAV408753003431	ไม้ระแนงเมอรัชี่ ขอบวี ลายเลียน สีบีช 0.8x7.5x300ชม.	60	แผ่น

รายการประมาณการผลิตภัณฑ์				
งานฝ้า				
ลำดับ	รหัสสินค้า	รายการ	จำนวน	หน่วย
C1	PAG210223000001	ไม้ฝ้าตีไลน์เมอรัชี่ รุ่น DL02 ลายเลียน สีธรรมชาติ 1.0x22x300ชม.	27	แผ่น
	PAG510223000001	ไม้ฝ้าตีไลน์เมอรัชี่ รุ่น DL05 ลายเลียน สีธรรมชาติ 1.0x22x300ชม.		
	PAGX10223000001	ไม้ฝ้าตีไลน์เมอรัชี่ รุ่น DX12 ลายเลียน สีธรรมชาติ 1.0x22x300ชม.		
C2	BCS110604800001	แผ่นผนังตกแต่งเมอรัชี่ ผิวเรียบ รุ่นเซาะร่องวี 4" 0.6x120x240ชม.	5	แผ่น

งานเชิงชาย				
ลำดับ	รหัสสินค้า	รายการ	จำนวน	หน่วย
E1	EEL016154001931	ไม้เชิงชายเมอรัชี่ ลบขอบ สีขาวประการั้ง 1.6x15x400ชม.	3	แผ่น
	EEL016204001931	ไม้เชิงชายเมอรัชี่ ลบขอบ สีขาวประการั้ง 1.6x20x400ชม.	3	แผ่น
E2	EEL016204001931	ไม้เชิงชายเมอรัชี่ ลบขอบ สีขาวประการั้ง 1.6x20x400ชม. (สำหรับจันนอร์ดิก)	17	แผ่น

อุปกรณ์ติดตั้ง				
ลำดับ	รหัสสินค้า	รายการ	จำนวน	หน่วย
1	ZB0600000000001	ชุดอุปกรณ์เมอรัชี่ คลิป-ล็อก (สำหรับไม้พื้นเมอรัชี่ รุ่นคลิป-ล็อก) (36ชุด/กล่อง)	5	กล่อง
2	ZB0200080250001	สกรูเกลียวปลายสว่านเมอรัชี่ FIX-W25G8 (สำหรับโครงเหล็ก) (1000ตัว/กล่อง)	1	กล่อง
3	ZB0200080320001	สกรูเกลียวปลายสว่านเมอรัชี่ FIX-W32G8 (สำหรับโครงเหล็ก) (500ตัว/กล่อง)	1	กล่อง
4	ZC0300253000001	กาวยาแนวเมอรัชี่ พียู25 310มล. (สำหรับยิงไม้ฝ้าตีไลน์ บริเวณร่องบังใบ)	17	หลอด
5	512400430516023	กาวเนกประสงค์ เมอรัชี่ ฟิกซ์ (SHERA FIX) สีเทาซีเมนต์ 1กก. (2000จุด/ถุง)	2	ถุง
6	ZB0200080200001	สกรูเกลียวปลายสว่านเมอรัชี่ FIX-B20 (สำหรับโครงเหล็ก) (1000ตัว/กล่อง) ยึดบอร์ด	1	กล่อง
7	511100121500002	สีรองพื้นเมอรัชี่ ซุปเปอร์นาโน ไส 1 แกลลอน (30-40ตร.ม./GL)	6	ถัง

เฟอร์นิเจอร์สนาม และกลางแจ้ง				
ลำดับ	รหัสสินค้า	รายการ	จำนวน	หน่วย
1	XT6102001101421	เก้าอี้เฟอร์นิเจอร์สนามเมอรัชี่ สีน้ำตาล เซสนัท 40x150x45 ซม.	1	ชิ้น

PROJECT:
คาเฟ่ไดน์นอร์ดิก สีบีช ขนาดกลาง

LOCATION:

OWNER:

ARCHITECT:

STRUCTURAL ENGINEER:

ELECTRICAL ENGINEER:

SANITARY ENGINEER:


NO	REVISIONS / SUBMISSIONS	DATE

DRAWING TITLE:
สัญลักษณ์ประกอบแบบ
และรายการ BOQ

DWG NO: **A 002**

DATE: 13-11-2022 APPROVED:

IMPORTANT: DO NOT SCALE THIS DRAWING. ALL DIMENSIONS SHOULD BE CHECKED ON THE SITE AND SHOP DRAWINGS SHOULD BE PREPARED BEFORE CONSTRUCTION BY CONTRACTOR.

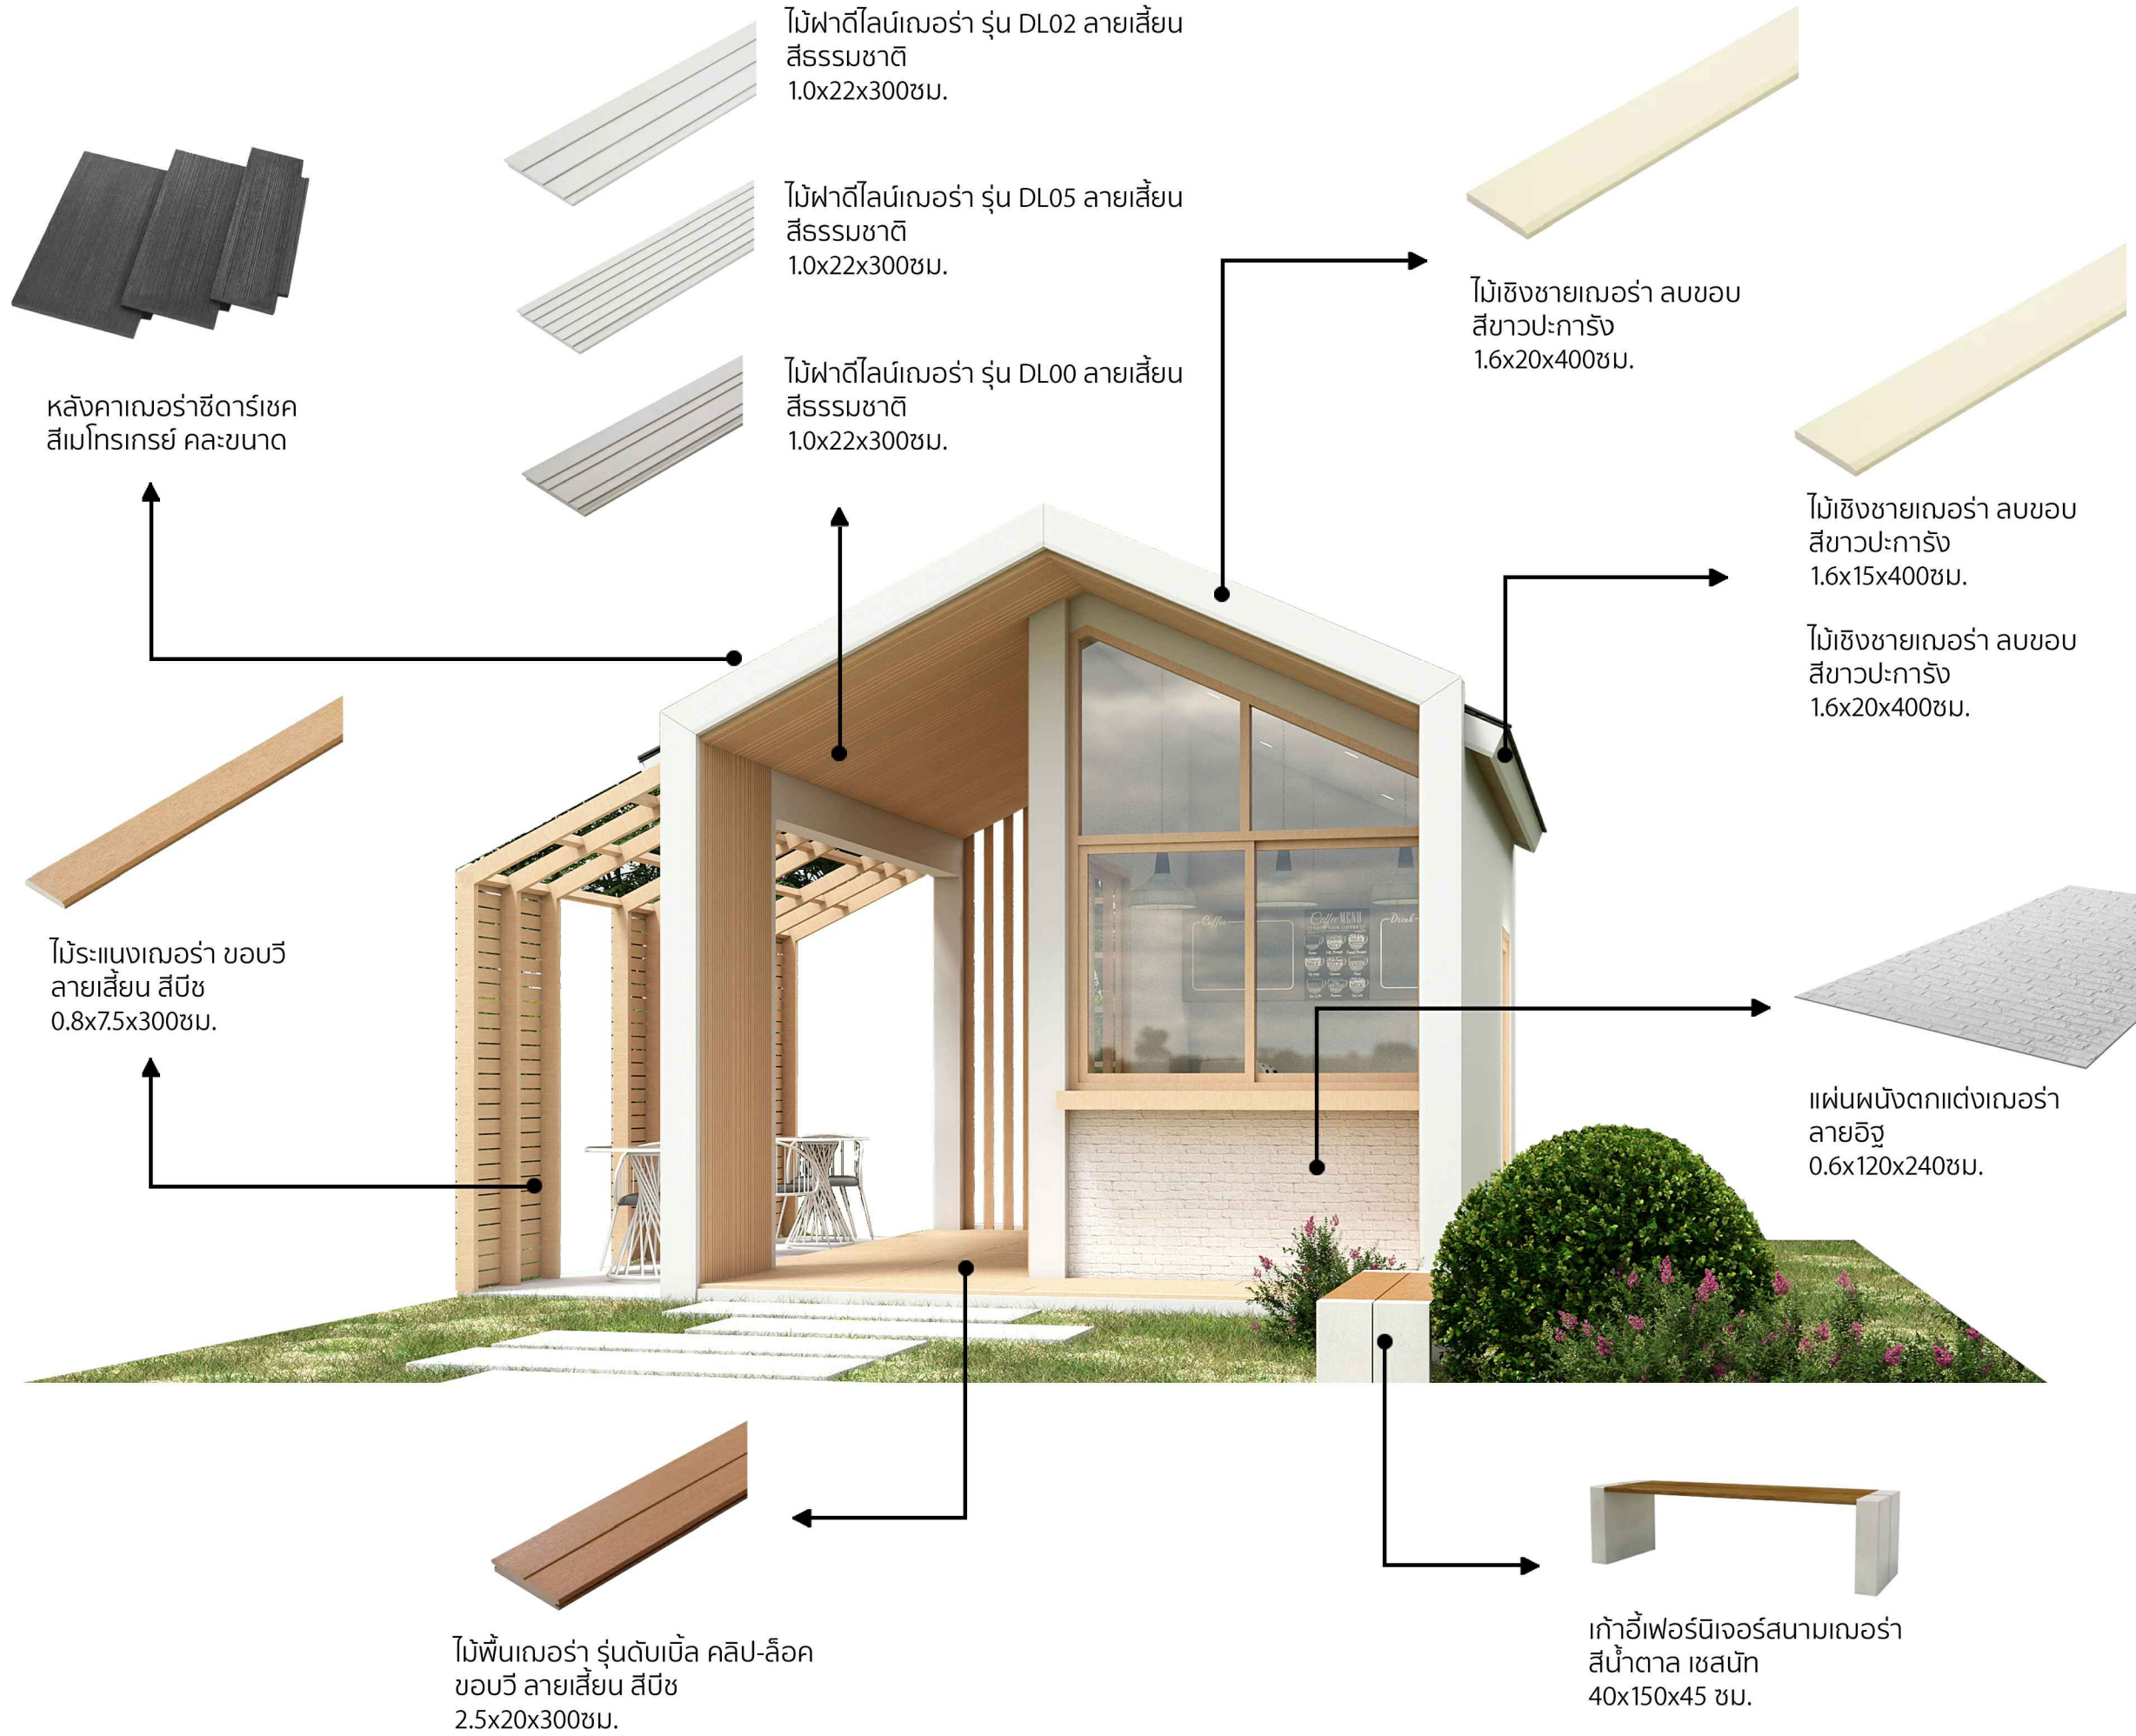

หลังคาเมอร่าซิดาร์เซค
สีมโทกรีย์ คละขนาด




ไม้ฟาติโลนเมอร่า รุ่น DL02 ลายเลียน
สีธรรมชาติ
1.0x22x300 ซม.




ไม้ฟาติโลนเมอร่า รุ่น DL05 ลายเลียน
สีธรรมชาติ
1.0x22x300 ซม.



ไม้ฟาติโลนเมอร่า รุ่น DL00 ลายเลียน
สีธรรมชาติ
1.0x22x300 ซม.

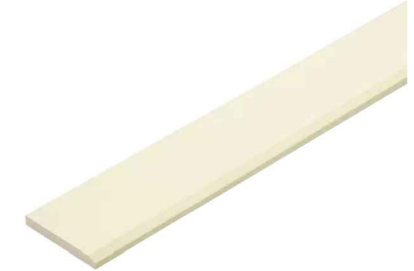


ไม้เซียงชายเมอร่า ลบขอบ
สีขาวปะการัง
1.6x20x400 ซม.

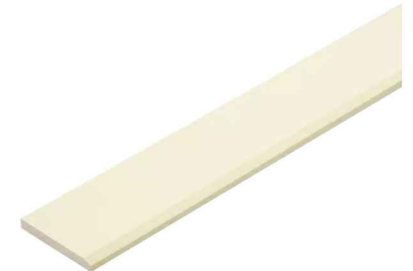

ไม้เซียงชายเมอร่า ลบขอบ
สีขาวปะการัง
1.6x15x400 ซม.


ไม้เซียงชายเมอร่า ลบขอบ
สีขาวปะการัง
1.6x20x400 ซม.

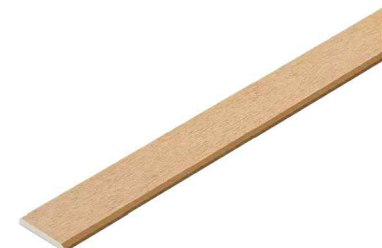

ไม้ระแนงเมอร่า ขอบวี
ลายเลียน สีบิช
0.8x7.5x300 ซม.



แผ่นผนังตกแต่งเมอร่า
ลายอิฐ
0.6x120x240 ซม.

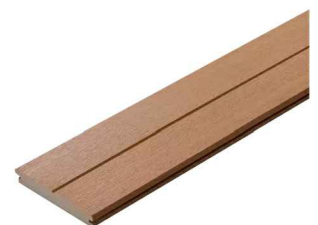

ไม้พื้นเมอร่า รุ่นดับเบิล คลิป-ล็อก
ขอบวี ลายเลียน สีบิช
2.5x20x300 ซม.



เก้าอี้เฟอร์นิเจอร์สนามเมอร่า
สีน้ำตาล เซสนิก
40x150x45 ซม.

SHERA™

PROJECT:
คาเฟ่สไตล์นอร์ดิก สีบิช ขนาดกลาง

LOCATION:

OWNER:

ARCHITECT:

STRUCTURAL ENGINEER:

ELECTRICAL ENGINEER:

SANITARY ENGINEER:

NO	REVISIONS / SUBMISSIONS	DATE

DRAWING TITLE:
รายการวัสดุ

DWG NO: **A 003**

DATE: 13-11-2022 APPROVED:

IMPORTANT: DO NOT SCALE THIS DRAWING. ALL DIMENSIONS SHOULD BE CHECKED ON THE SITE AND SHOP DRAWINGS SHOULD BE PREPARED BEFORE CONSTRUCTION BY CONTRACTOR.

SHERA™

PROJECT:

คาเฟ่สไตล์นอร์ดิก สีเขียว ขนาดกลาง

LOCATION:

OWNER:

ARCHITECT:

STRUCTURAL ENGINEER:

ELECTRICAL ENGINEER:

SANITARY ENGINEER:

NO	REVISIONS / SUBMISSIONS	DATE

DRAWING TITLE:

รายการวัสดุ

DWG NO:

A 004

DATE:


13-11-2022

APPROVED:

IMPORTANT: DO NOT SCALE THIS DRAWING. ALL DIMENSIONS SHOULD BE CHECKED ON THE SITE AND SHOP DRAWINGS SHOULD BE PREPARED BEFORE CONSTRUCTION BY CONTRACTOR.



ไม้ฟาติโลนเกอร์่า รุ่น DL05 ลายเลียน
สีธรรมชาติ
1.0x22x300ซม.

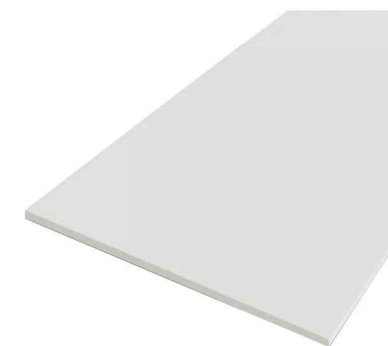

ผนัง เฟอร์บอร์ด โปร ขอบตรง
1.0x120x240ซม.



ไม้พื้น SPC เฟอร์่า
สี Honey Oak
0.5x18x123ซม.

PROJECT:
คาเฟ่ไดโนเสาร์ สิบปี ขนาดกลาง

LOCATION:


OWNER:

ARCHITECT:


STRUCTURAL ENGINEER:

ELECTRICAL ENGINEER:

SANITARY ENGINEER:

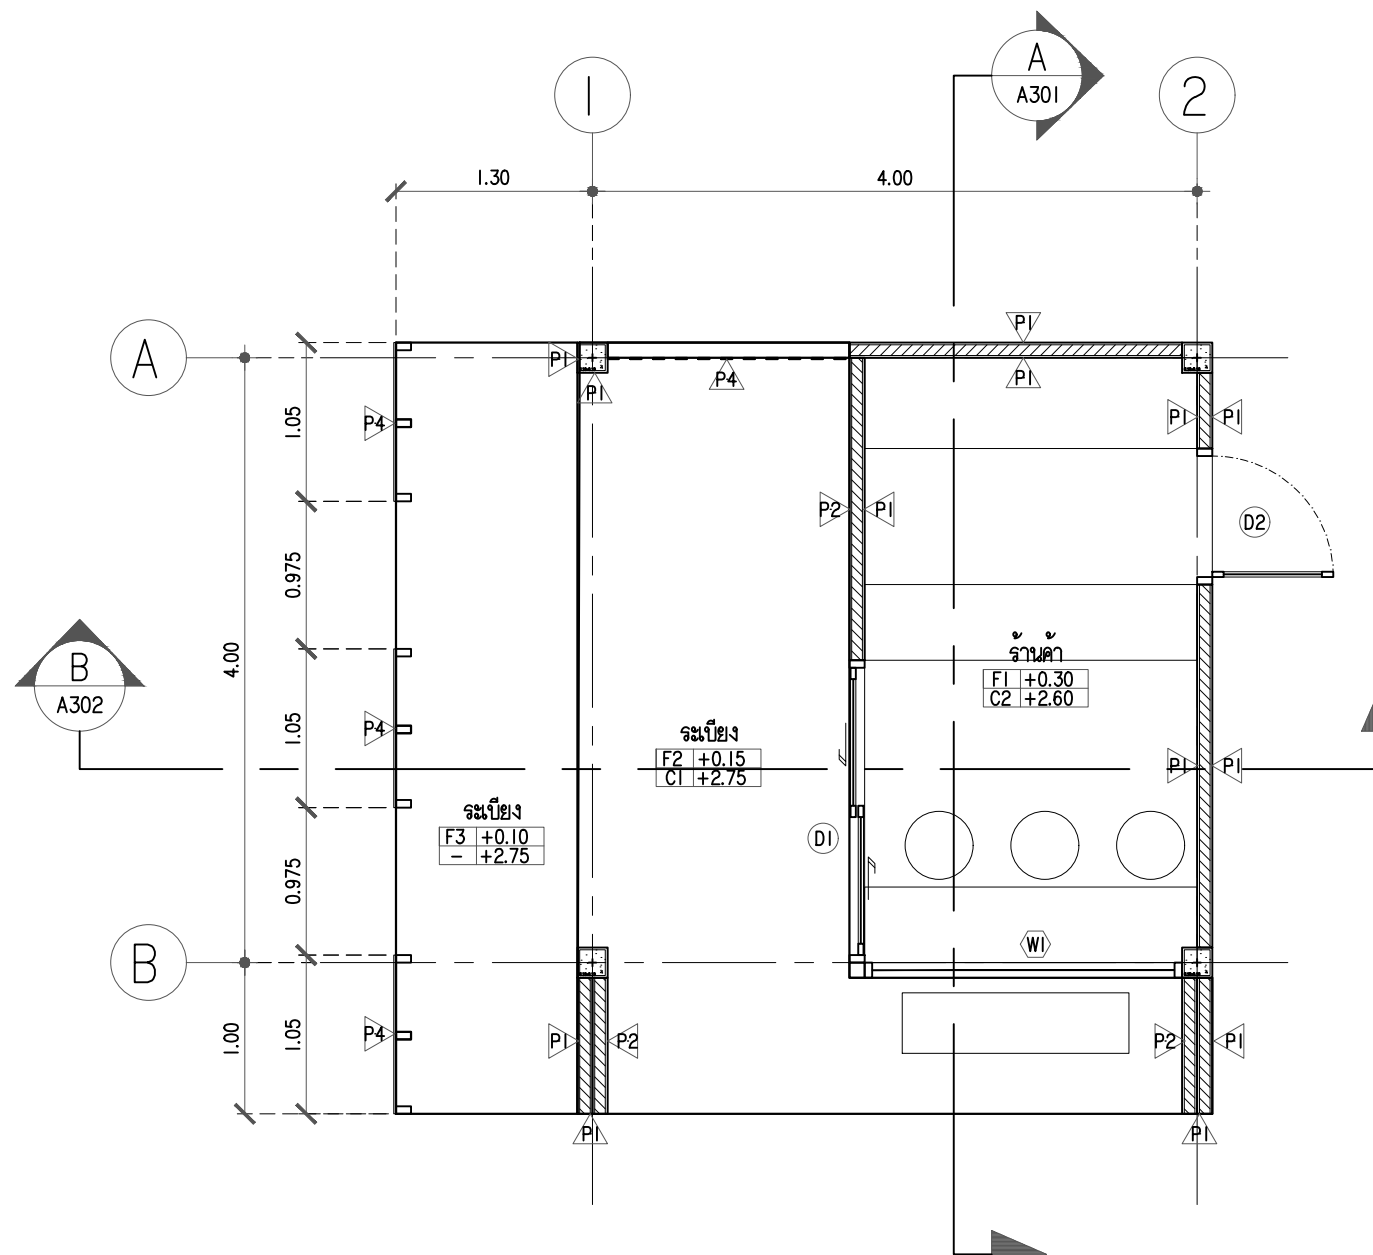

แปลนพื้นที่ชั้น 1
มาตราส่วน 1:50

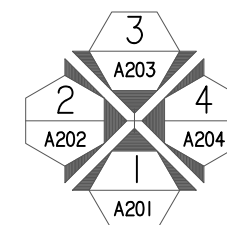

NO	REVISIONS / SUBMISSIONS	DATE

DRAWING TITLE:
แปลนพื้นที่ชั้น 1

DWG NO: **A 101**

DATE: 13-11-2022 APPROVED:

IMPORTANT: DO NOT SCALE THIS DRAWING. ALL DIMENSIONS SHOULD BE CHECKED ON THE SITE AND SHOP DRAWINGS SHOULD BE PREPARED BEFORE CONSTRUCTION BY CONTRACTOR.

PROJECT:

คาเฟ่ไดโนเสาร์ดึก ซีบีซี ขนาดกลาง

LOCATION:

OWNER:

ARCHITECT:

STRUCTURAL ENGINEER:

ELECTRICAL ENGINEER:

SANITARY ENGINEER:

NO	REVISIONS / SUBMISSIONS	DATE

DRAWING TITLE:

แปลนหลังคา

DWG NO:


A 102

DATE:


13-11-2022

APPROVED:

IMPORTANT: DO NOT SCALE THIS DRAWING. ALL DIMENSIONS SHOULD BE CHECKED ON THE SITE AND SHOP DRAWINGS SHOULD BE PREPARED BEFORE CONSTRUCTION BY CONTRACTOR.

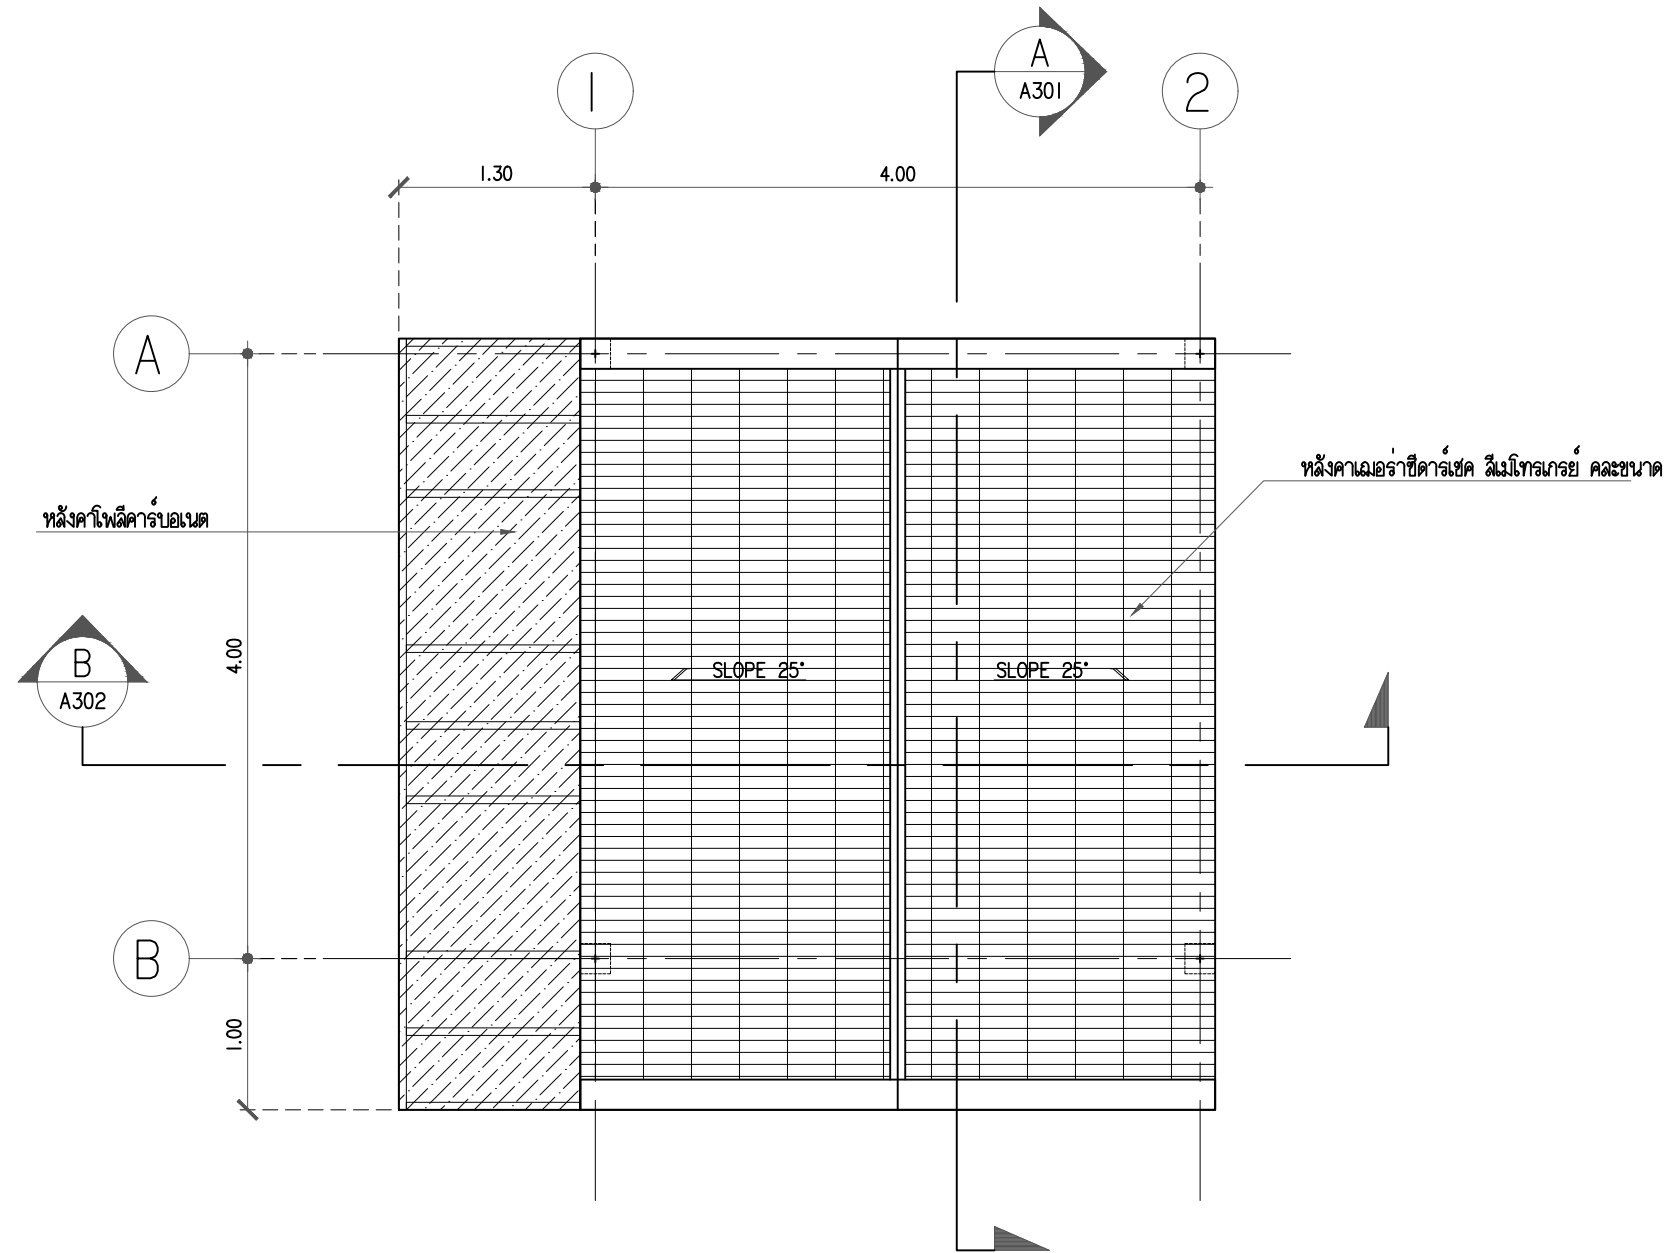

แปลนหลังคา
มาตราส่วน 1:50

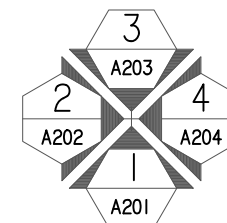

PROJECT:

คาเฟ่สไตล์นอร์ดิก สิบปี ขนาดกลาง

LOCATION:

OWNER:

ARCHITECT:

STRUCTURAL ENGINEER:

ELECTRICAL ENGINEER:

SANITARY ENGINEER:

NO	REVISIONS / SUBMISSIONS	DATE

DRAWING TITLE:

แบบรูปตื้น 1

DWG NO:


A 201

DATE:

13-11-2022

APPROVED:

IMPORTANT: DO NOT SCALE THIS DRAWING. ALL DIMENSIONS SHOULD BE CHECKED ON THE SITE AND SHOP DRAWINGS SHOULD BE PREPARED BEFORE CONSTRUCTION BY CONTRACTOR.

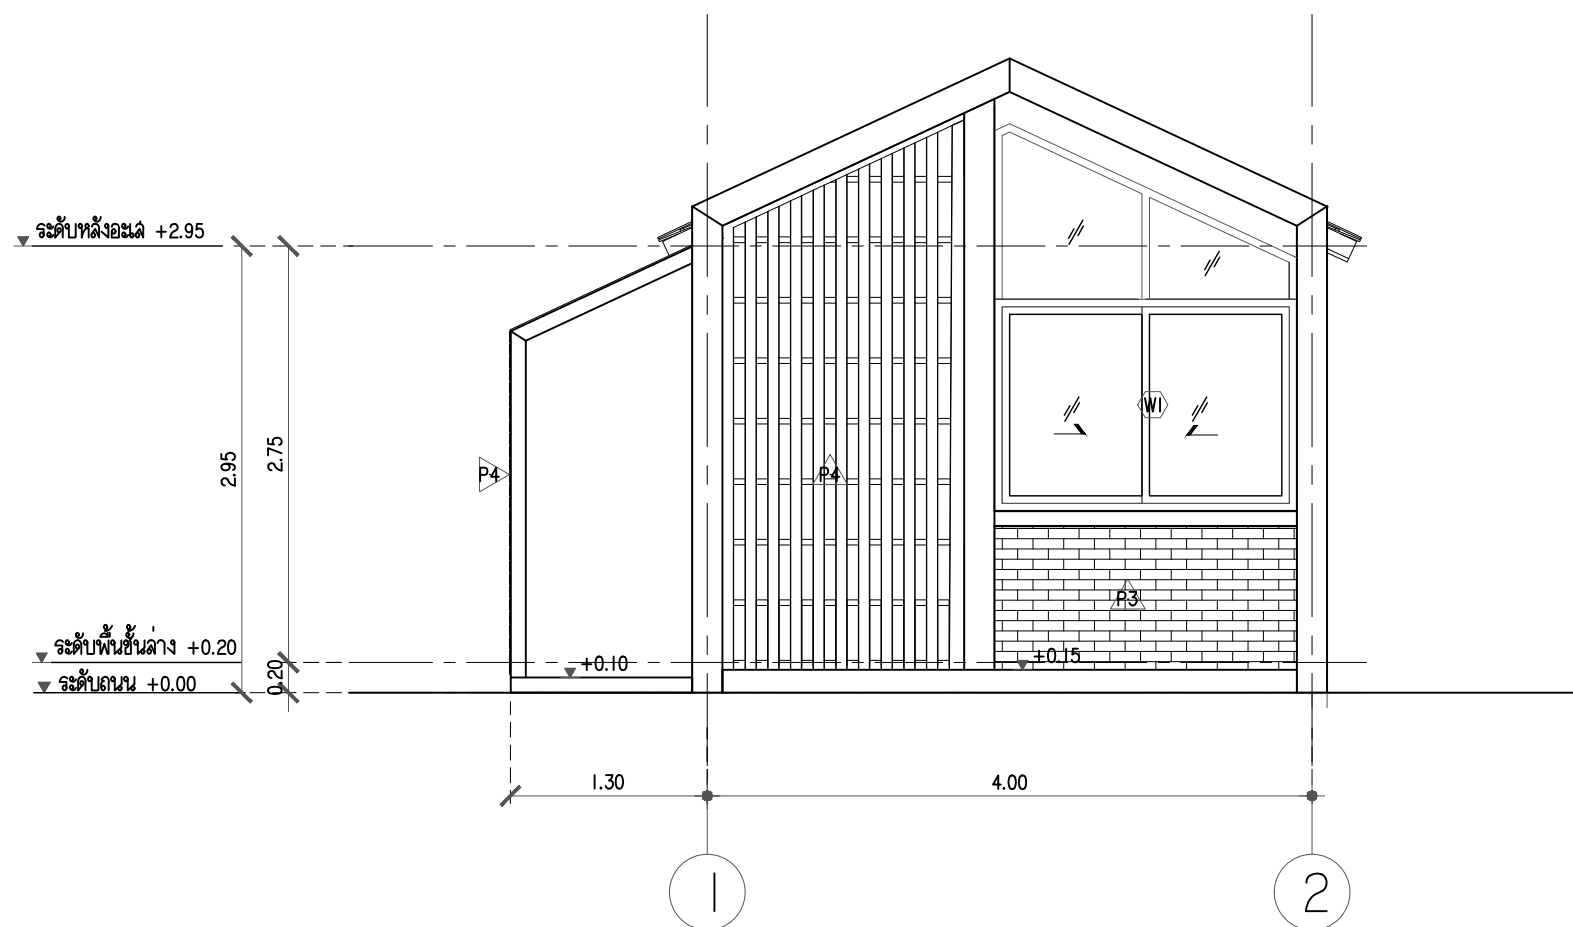

PROJECT:
คาเฟ่ไดโนเสาร์ดิ๊ก ลีบีช ขนาดกลาง

LOCATION:

OWNER:

ARCHITECT:

STRUCTURAL ENGINEER:

ELECTRICAL ENGINEER:

SANITARY ENGINEER:



NO	REVISIONS / SUBMISSIONS	DATE

DRAWING TITLE:
แบบรูปตื้น 2

DWG NO: **A 202**

DATE: 13-11-2022 APPROVED:

IMPORTANT: DO NOT SCALE THIS DRAWING. ALL DIMENSIONS SHOULD BE CHECKED ON THE SITE AND SHOP DRAWINGS SHOULD BE PREPARED BEFORE CONSTRUCTION BY CONTRACTOR.

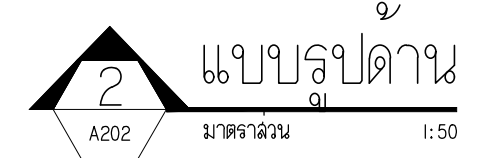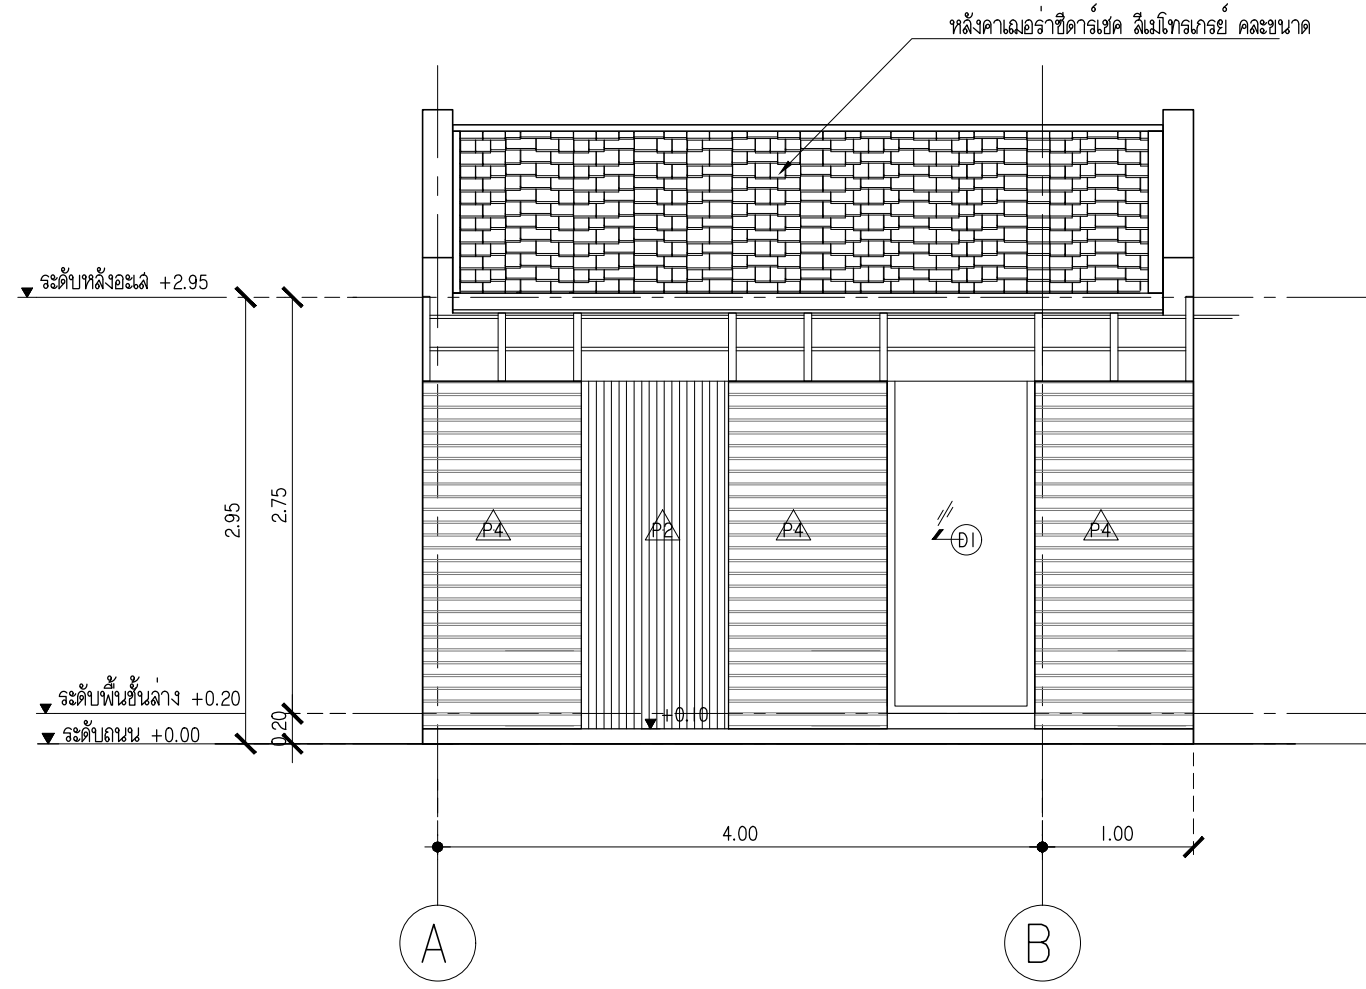

PROJECT:

คาเฟ่ไดโนเสาร์ สิบปี ขนาดกลาง

LOCATION:

OWNER:

ARCHITECT:

STRUCTURAL ENGINEER:

ELECTRICAL ENGINEER:

SANITARY ENGINEER:

NO	REVISIONS / SUBMISSIONS	DATE

DRAWING TITLE:

แบบรูปต้ำน 3

DWG NO:


A 203

DATE:

13-11-2022

APPROVED:

IMPORTANT: DO NOT SCALE THIS DRAWING. ALL DIMENSIONS SHOULD BE CHECKED ON THE SITE AND SHOP DRAWINGS SHOULD BE PREPARED BEFORE CONSTRUCTION BY CONTRACTOR.

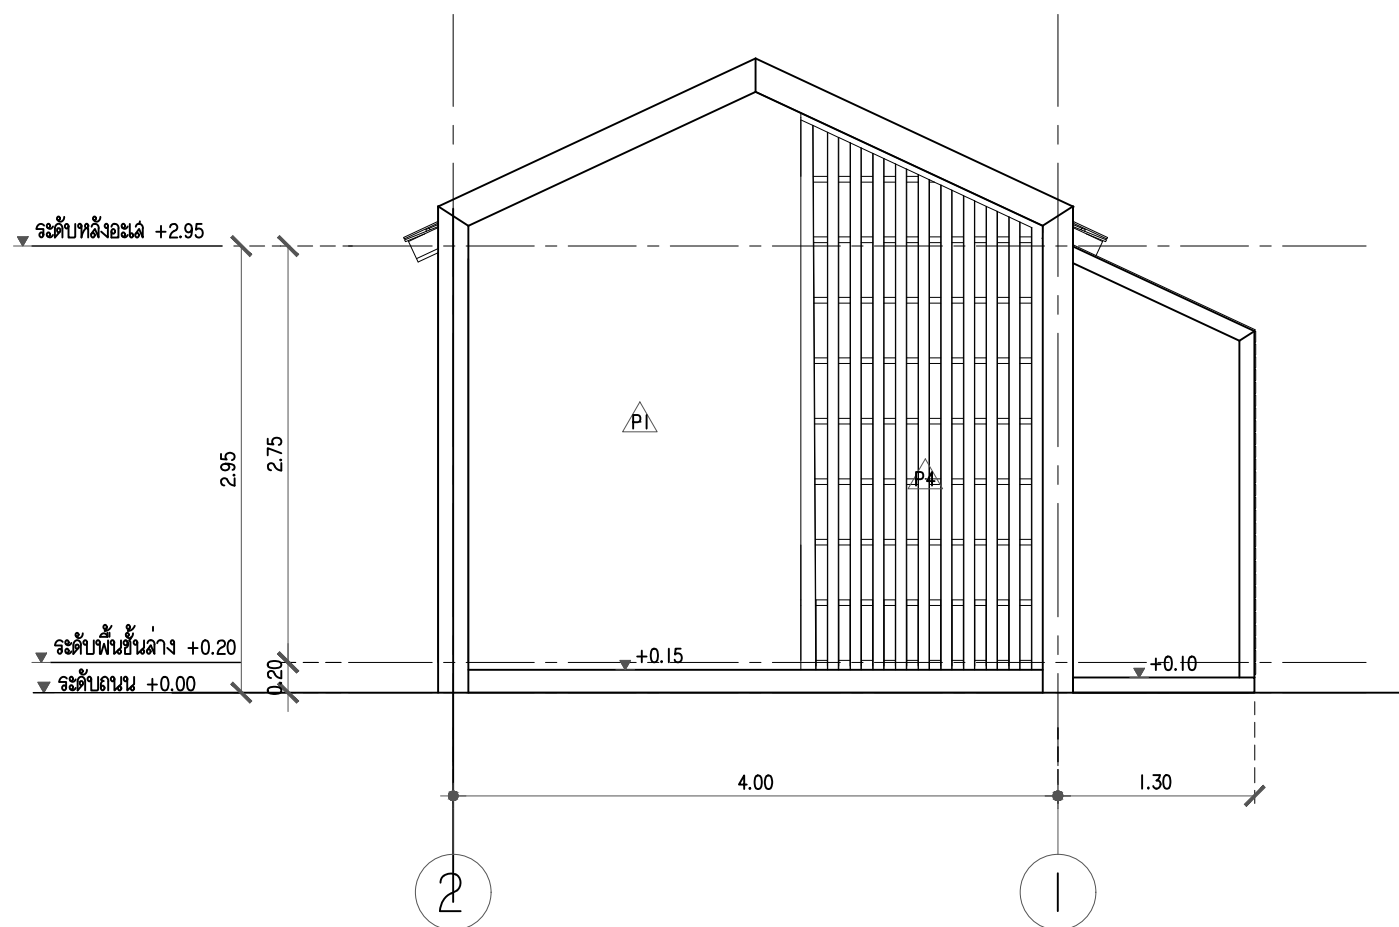

PROJECT:

คาเฟ่ไดโนเสาร์ดีค สิบปี ขนาดกลาง

LOCATION:

OWNER:

ARCHITECT:

STRUCTURAL ENGINEER:

ELECTRICAL ENGINEER:

SANITARY ENGINEER:

NO	REVISIONS / SUBMISSIONS	DATE

DRAWING TITLE:

แบบรูปต้ำน 4

DWG NO:


A 204

DATE:

13-11-2022

APPROVED:

IMPORTANT: DO NOT SCALE THIS DRAWING. ALL DIMENSIONS SHOULD BE CHECKED ON THE SITE AND SHOP DRAWINGS SHOULD BE PREPARED BEFORE CONSTRUCTION BY CONTRACTOR.

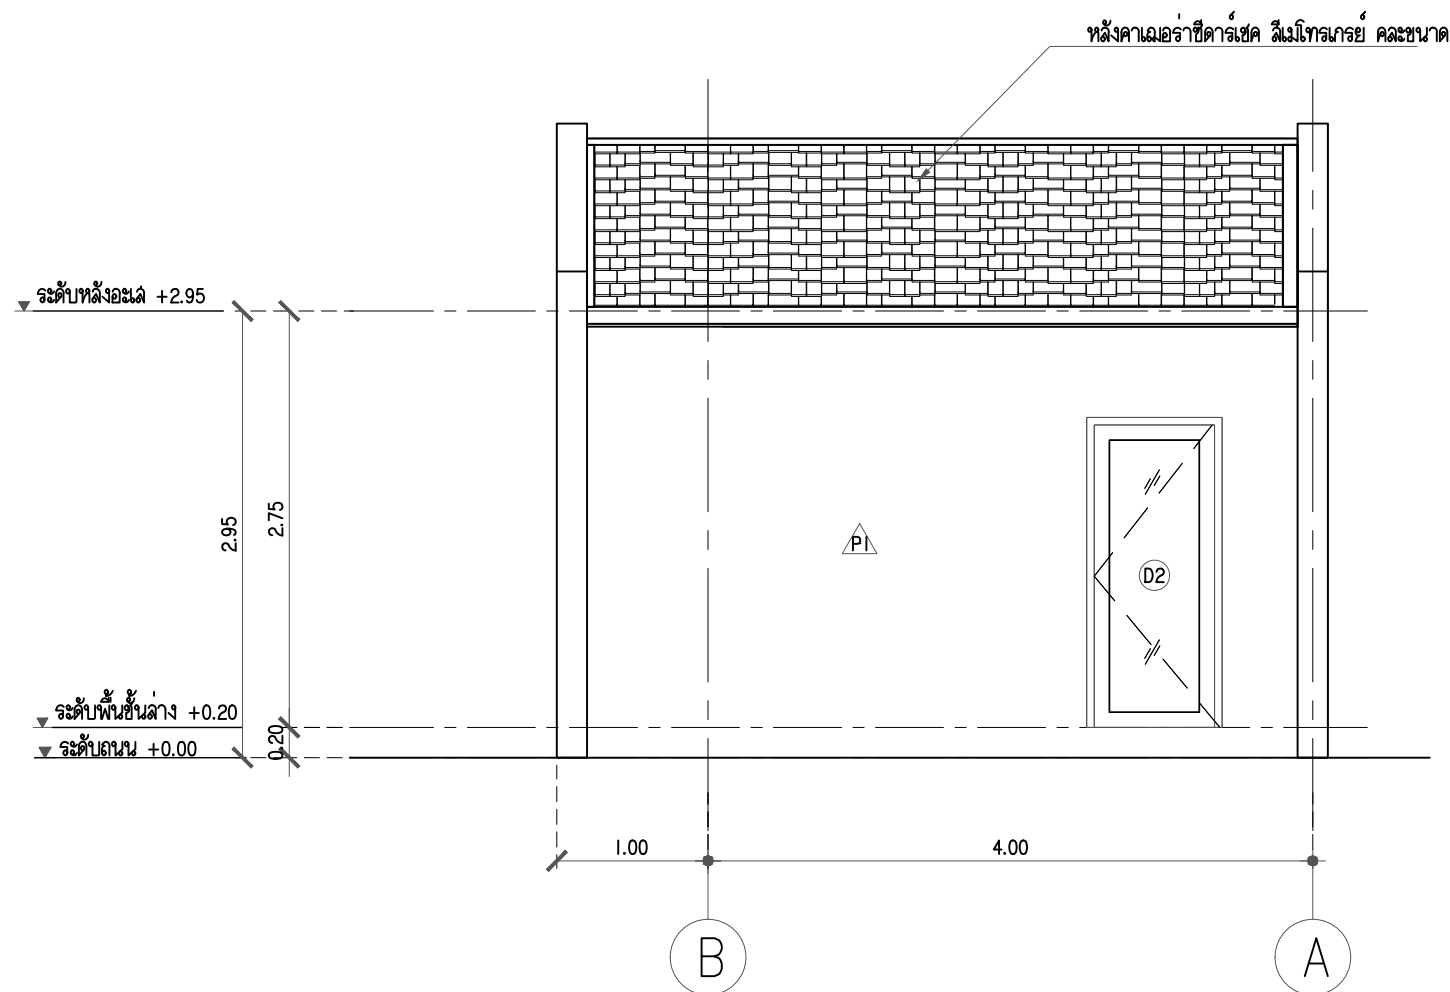

PROJECT:

คาเฟ่ไดโนเสาร์ดึก สีบิซ ขนาดกลาง

LOCATION:



OWNER:

ARCHITECT:

STRUCTURAL ENGINEER:

ELECTRICAL ENGINEER:

SANITARY ENGINEER:

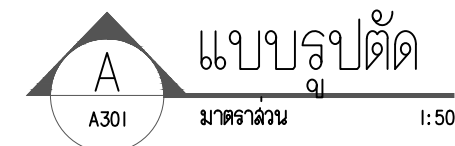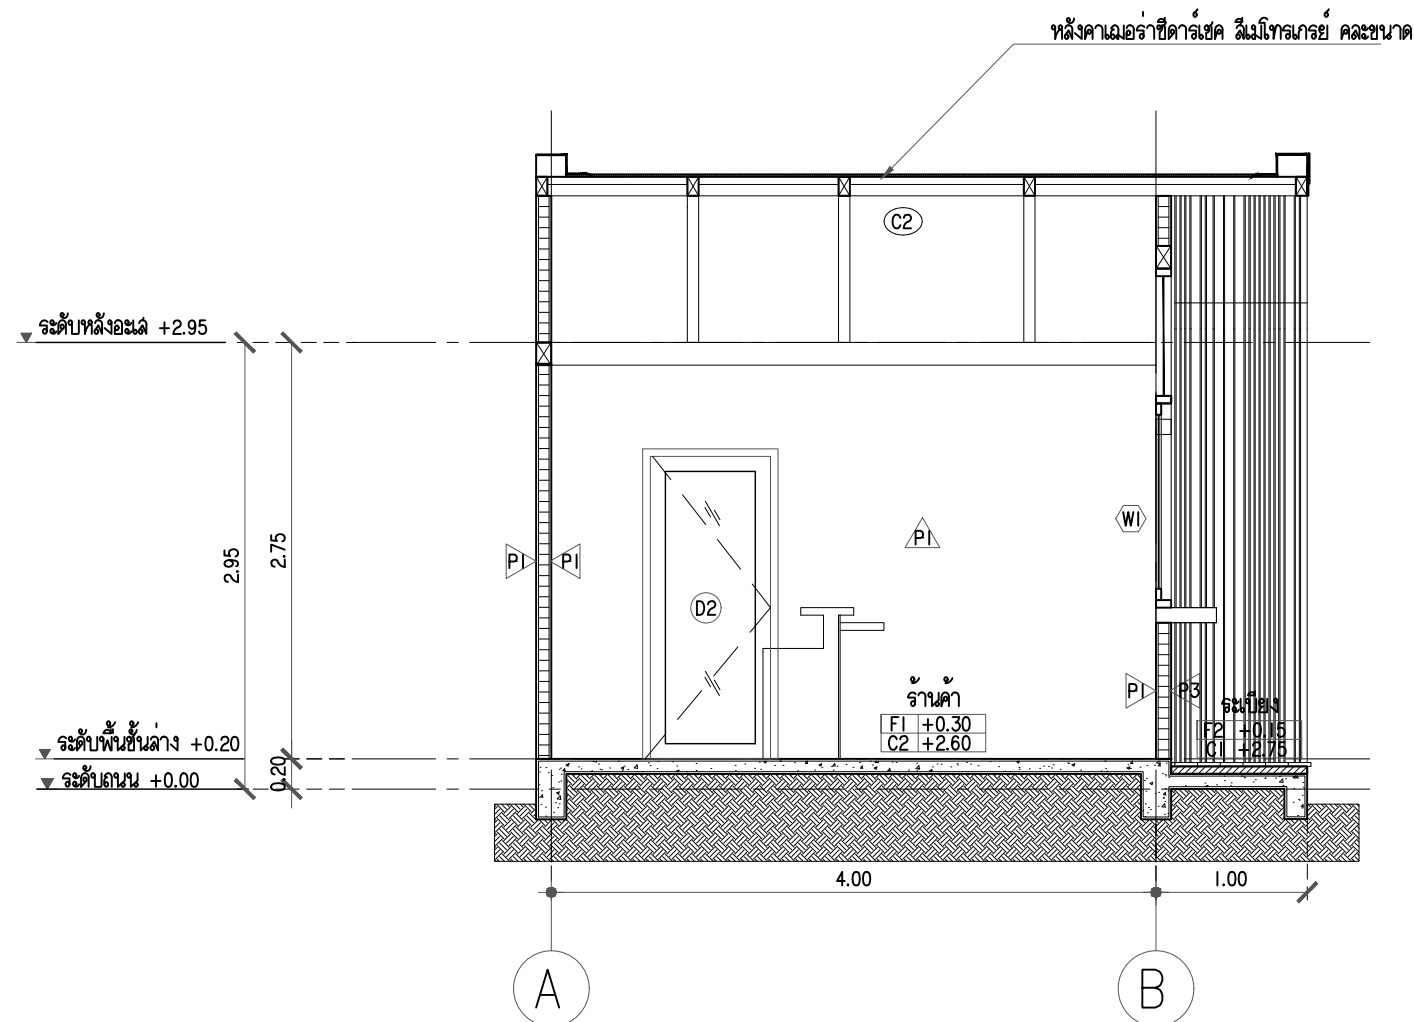

NO	REVISIONS / SUBMISSIONS	DATE

DRAWING TITLE:

แบบรูปตัด A

DWG NO:

A 301

DATE:

13-11-2022

APPROVED:

IMPORTANT: DO NOT SCALE THIS DRAWING. ALL DIMENSIONS SHOULD BE CHECKED ON THE SITE AND SHOP DRAWINGS SHOULD BE PREPARED BEFORE CONSTRUCTION BY CONTRACTOR.

PROJECT:

คาเฟ่ไดโนเสาร์ดิค สิบปี ขนาดกลาง

LOCATION:

OWNER:

ARCHITECT:

STRUCTURAL ENGINEER:

ELECTRICAL ENGINEER:

SANITARY ENGINEER:

NO	REVISIONS / SUBMISSIONS	DATE

DRAWING TITLE:

แบบรูปตัด B

DWG NO:

A 302

DATE:

13-11-2022

APPROVED:

IMPORTANT: DO NOT SCALE THIS DRAWING. ALL DIMENSIONS SHOULD BE CHECKED ON THE SITE AND SHOP DRAWINGS. SHOULD BE PREPARED BEFORE CONSTRUCTION BY CONTRACTOR.

