


SHERATM

SHERA KNOCKDOWN TYPE A2

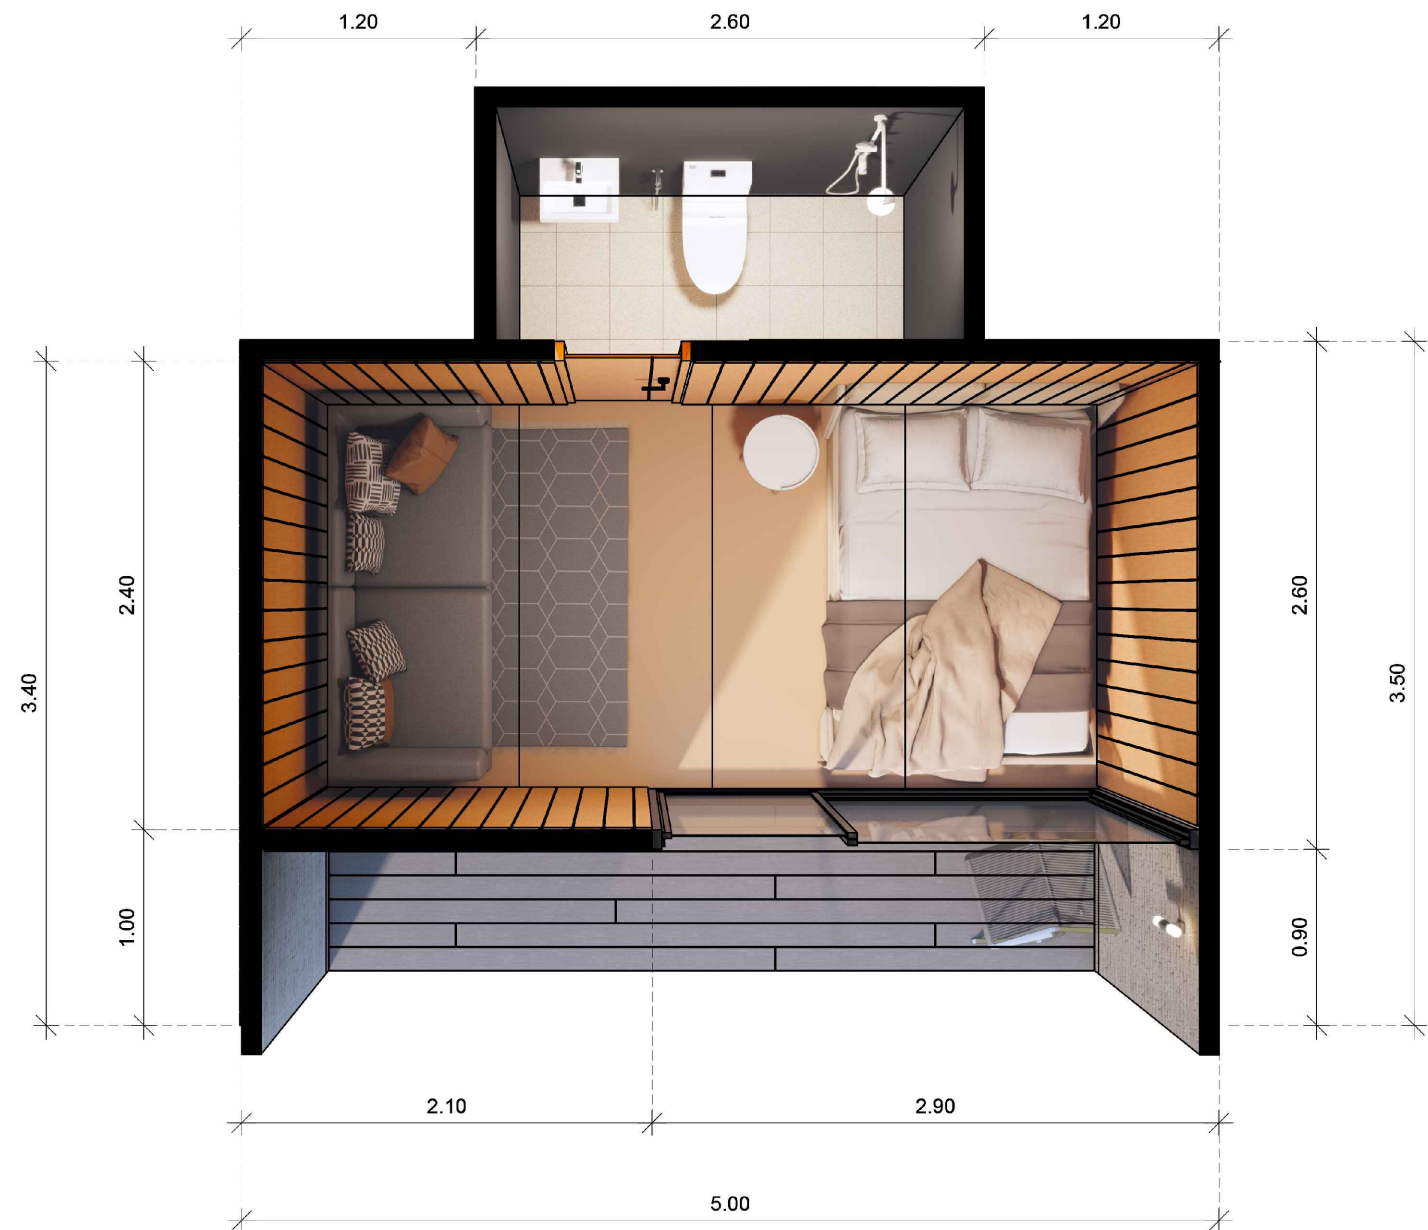

SHERA™

PROJECT :

SHERA KNOCKDOWN TYPE A2

LOCATION :

-

-

OWNER :

-

ARCHITECT :

-

STRUCTURAL ENGINEER :

-

-

ELECTRICAL ENGINEER

-

-

SANITARY ENGINEER

-

-

REVISION

NO.	DESCRIPTION
1.	
2.	
3.	
4.	
5.	

SHOWING :

3D PERSPECTIVE

SHEET No.

AR-001

DRAWN :

DATE : 12 - 03 - 2024





หลังคาลอนคู่หัวห่วง สีส้มดอกรัก



ไม้เชิงชาย เฌอรา พิวเรียบ
รุ่นลบบอบ สีส้มดอกรัก เฌอรา
1.6x20x400ซม.



แผ่นฝ้าระบายอากาศ เฌอรา
รุ่นโมเดิร์น 0.4x60x120ซม.



แผ่นพื้นเฌอรา ขอบตรง พิวเรียบ
2.0x120x240ซม. (ภายใน)



ไม้ฝาเฌอรา ขอบตรง ลายสัก
สีส้มดอกรัก เฌอรา 0.8x15x300ซม.



ไม้ฝาเฌอรา ขอบตรง ลายสัก
สีเทาโมเดิร์น 0.8x15x300ซม.



ไม้ฟาติไลน์เฌอรา รุ่น DX12
พิวเรียบ 1x22x300ซม.



ไม้พื้น เฌอรา ลายเส้น รุ่นขอบวี
สีส้มดอกรัก เฌอรา 2.5x15x300ซม.



ไม้ขอบเฌอรา รุ่นคลาสสิก พิวเรียบ
สีธรรมชาติ 0.8x7.5x300ซม.



แผ่นผนังตกแต่งเฌอรา ลายอิฐ
0.6x120x240ซม.



สีย้อมไม้ เฌอรา วัตสตัน
(สำหรับทาสี)
สีอันนันทิ - บอร์ดผนังภายใน

สีทาไม้ เฌอรา และ รองพื้นในหนึ่งเดียว
สีเทาโมเดิร์น - เชิงชาย บอร์ดลายอิฐ
ไม้ฟาติไลน์ ไม้ขอบ

SHERA™

PROJECT :

SHERA KNOCKDOWN TYPE A2

LOCATION :

-

OWNER :

-

ARCHITECT :

-

STRUCTURAL ENGINEER :

-

ELECTRICAL ENGINEER :

-

SANITARY ENGINEER :

-

REVISION

NO. DESCRIPTION

1.

2.

3.

4.

5.

SHOWING :

รายการประกอบแบบ


SHEET No.

AR-002

DRAWN :

DATE : 12 - 03 - 2024

รายการประกอบแบบ										SHERA™ PROJECT : SHERA KNOCKDOWN TYPE A2 LOCATION : - - OWNER : - ARCHITECT : - STRUCTURAL ENGINEER : - - ELECTRICAL ENGINEER - - SANITARY ENGINEER - - REVISION NO. DESCRIPTION 1. 2. 3. 4. 5. SHOWING : รายการประกอบแบบ SHEET No. AR-003 DRAWN : DATE : 12 - 03 - 2024
งานหลังคา					งานประตู					
ลำดับ	รหัสสินค้า	รายการ	จำนวน	หน่วย	ลำดับ	รหัสสินค้า	รายการ	จำนวน	หน่วย	
1		หลังคาลอนคู่ห้าห่วง สีมิดไนท์เกรย์ 0.5x50x120 ซม.			D2		ประตูเฌอรา รุ่นGP03 ไม่เจาะรูลูกบิด ผิวเรียบ สีรองพื้น 3.5x70x200ซม.			
2		ลกรูยัดแผ่นหลังคา คัลเลอร์ลกรู (100ตัว/กล่อง)					วงกบประตูเฌอรา รุ่นคลาสสิค หนา4นิ้ว สีธรรมชาติ 3.5x70x210ซม.			
3		แผ่นสะท้อนความร้อนเฌอรา (ม้วนใหญ่) 125x6,000ซม.								
4		แฟลชซิง ลังกะสี เบอร์ 28 (2.4ม./ท่อน)			งานสี					
5		กาวยาแนวเฌอรา PU25 310 มล.			ลำดับ	รหัสสินค้า	รายการ	จำนวน	หน่วย	
					1		สีย้อมไม้ เฌอรา วัสดุเดน(สำหรับทาผนัง) สีถ่านไม้ปีซ : บอร์ดผนังภายใน			
					2		สีทาไม้ เฌอรา และ รองพื้นในหนึ่งเดียว สีเทาไม้ไนท์ : เเชิงชาย,บอร์ดลายอิฐ,ไม้ฝ้ากั้น,ไม้มอบ			
งานพื้น					งานอุปกรณ์ติดตั้ง					
ลำดับ	รหัสสินค้า	รายการ	จำนวน	หน่วย	ลำดับ	รหัสสินค้า	รายการ	จำนวน	หน่วย	
F1		แผ่นพื้นเฌอรา ขอบตรง ผิวเรียบ 2.0x120x240ซม.			1		ลกรูเกลียวปลายลวามเฌอรา FIZ-B20 (สำหรับโครงเหล็ก) 1000ตัว/กล่อง (ยัดบอร์ด)			
F2		ไม้พื้น เฌอรา ลายเลียน รุ่นขอบวี สีมิดไนท์ เกรย์ 2.5x15x300ซม.			2		กาวยาแนวเฌอรา พียู25 310 มล.			
F3		วัสดุตกแต่งพื้นห้องน้ำ			3		กาวเนกประลงค์ (SHERA FIX) 1กก. (2000จุด/ถุง)			
งานผนัง										
ลำดับ	รหัสสินค้า	รายการ	จำนวน	หน่วย						
P1		แผ่นผนังตกแต่งเฌอรา ผิวเรียบ รุ่นเข้าร่องวี 4" 0.6x120x240ซม.								
P2		ไม้ฝ้าเฌอรา ขอบตรง ลายลัก สีเทาไม้เคิร์ช 0.8x15x300ซม.								
P3		ไม้ฝ้าเฌอรา ขอบตรง ลายลัก สีมิดไนท์เกรย์ 0.8x15x300ซม.								
P4		แผ่นผนังตกแต่งเฌอรา ลายอิฐ 0.6x120x240ซม.								
P5		ไม้ฝ้าดีไลน์เฌอรา รุ่น DX12 ผิวเรียบ 1x22x300ซม.								
P6		วัสดุตกแต่งผนังห้องน้ำ								
งานเชิงชาย										
ลำดับ	รหัสสินค้า	รายการ	จำนวน	หน่วย						
E1		ไม้เชิงชาย เฌอรา ผิวเรียบ รุ่นลบขอบ สีมิดไน์ เกรย์ 1.6x20x400ซม.								
		ลกรูเกลียวปลายลวาม 2"สำหรับยิงเชิงชาย								
งานฝ้า										
ลำดับ	รหัสสินค้า	รายการ	จำนวน	หน่วย						
C1		ฝ้า เฌอรา บอร์ด โปรี ขอบตรง 0.4x120x240ซม.								
C2		แผ่นฝ้าระบายอากาศ เฌอรา รุ่นไม้เคิร์ช 0.4x60x120ซม.								
		ไม้มอบเฌอรา รุ่นคลาสสิค ผิวเรียบ สีธรรมชาติ 0.8x5x300ซม.								

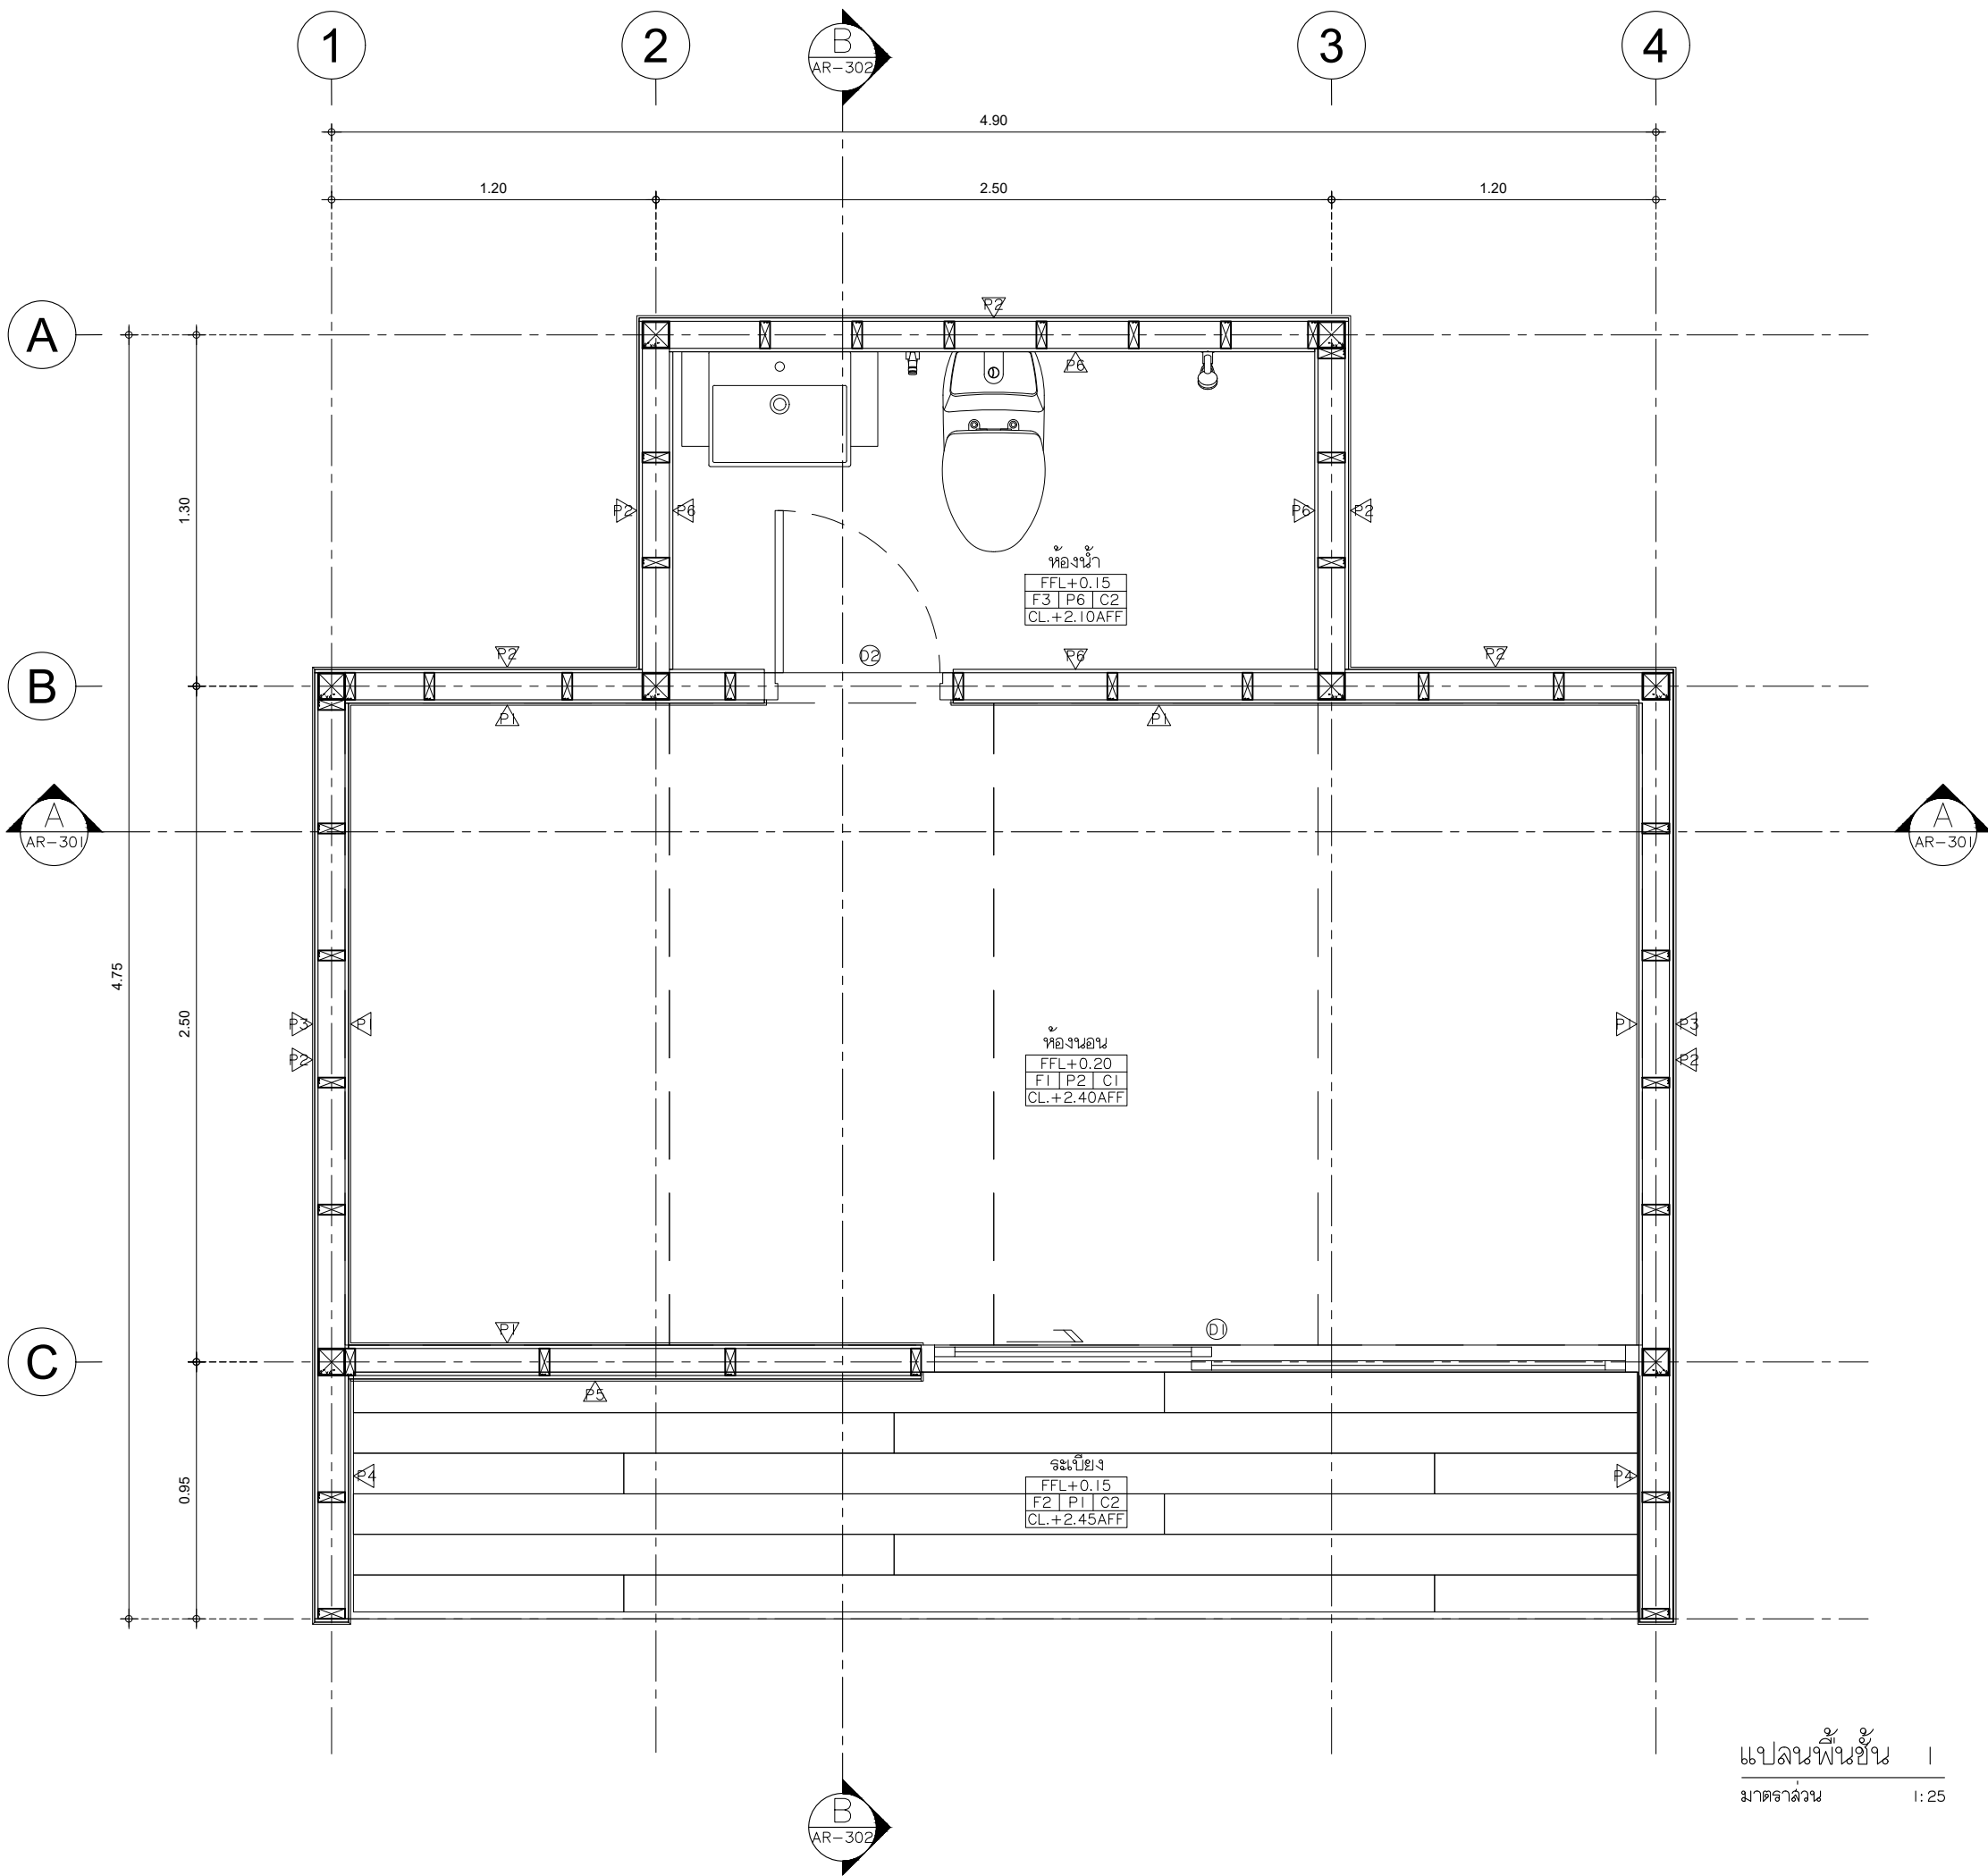

SHERA™

PROJECT :

SHERA KNOCKDOWN TYPE A2

LOCATION :

-

OWNER :

-

ARCHITECT :

-

STRUCTURAL ENGINEER :

-

ELECTRICAL ENGINEER

-

SANITARY ENGINEER

-

REVISION

NO.	DESCRIPTION
1.	
2.	
3.	
4.	
5.	

SHOWING :

แปลนพื้นที่ 1


SHEET No.


AR-101

DRAWN :

DATE : 12 - 03 - 2024

แปลนพื้นที่ 1
มาตราส่วน 1:25

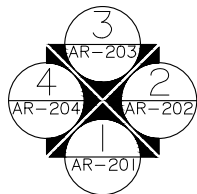

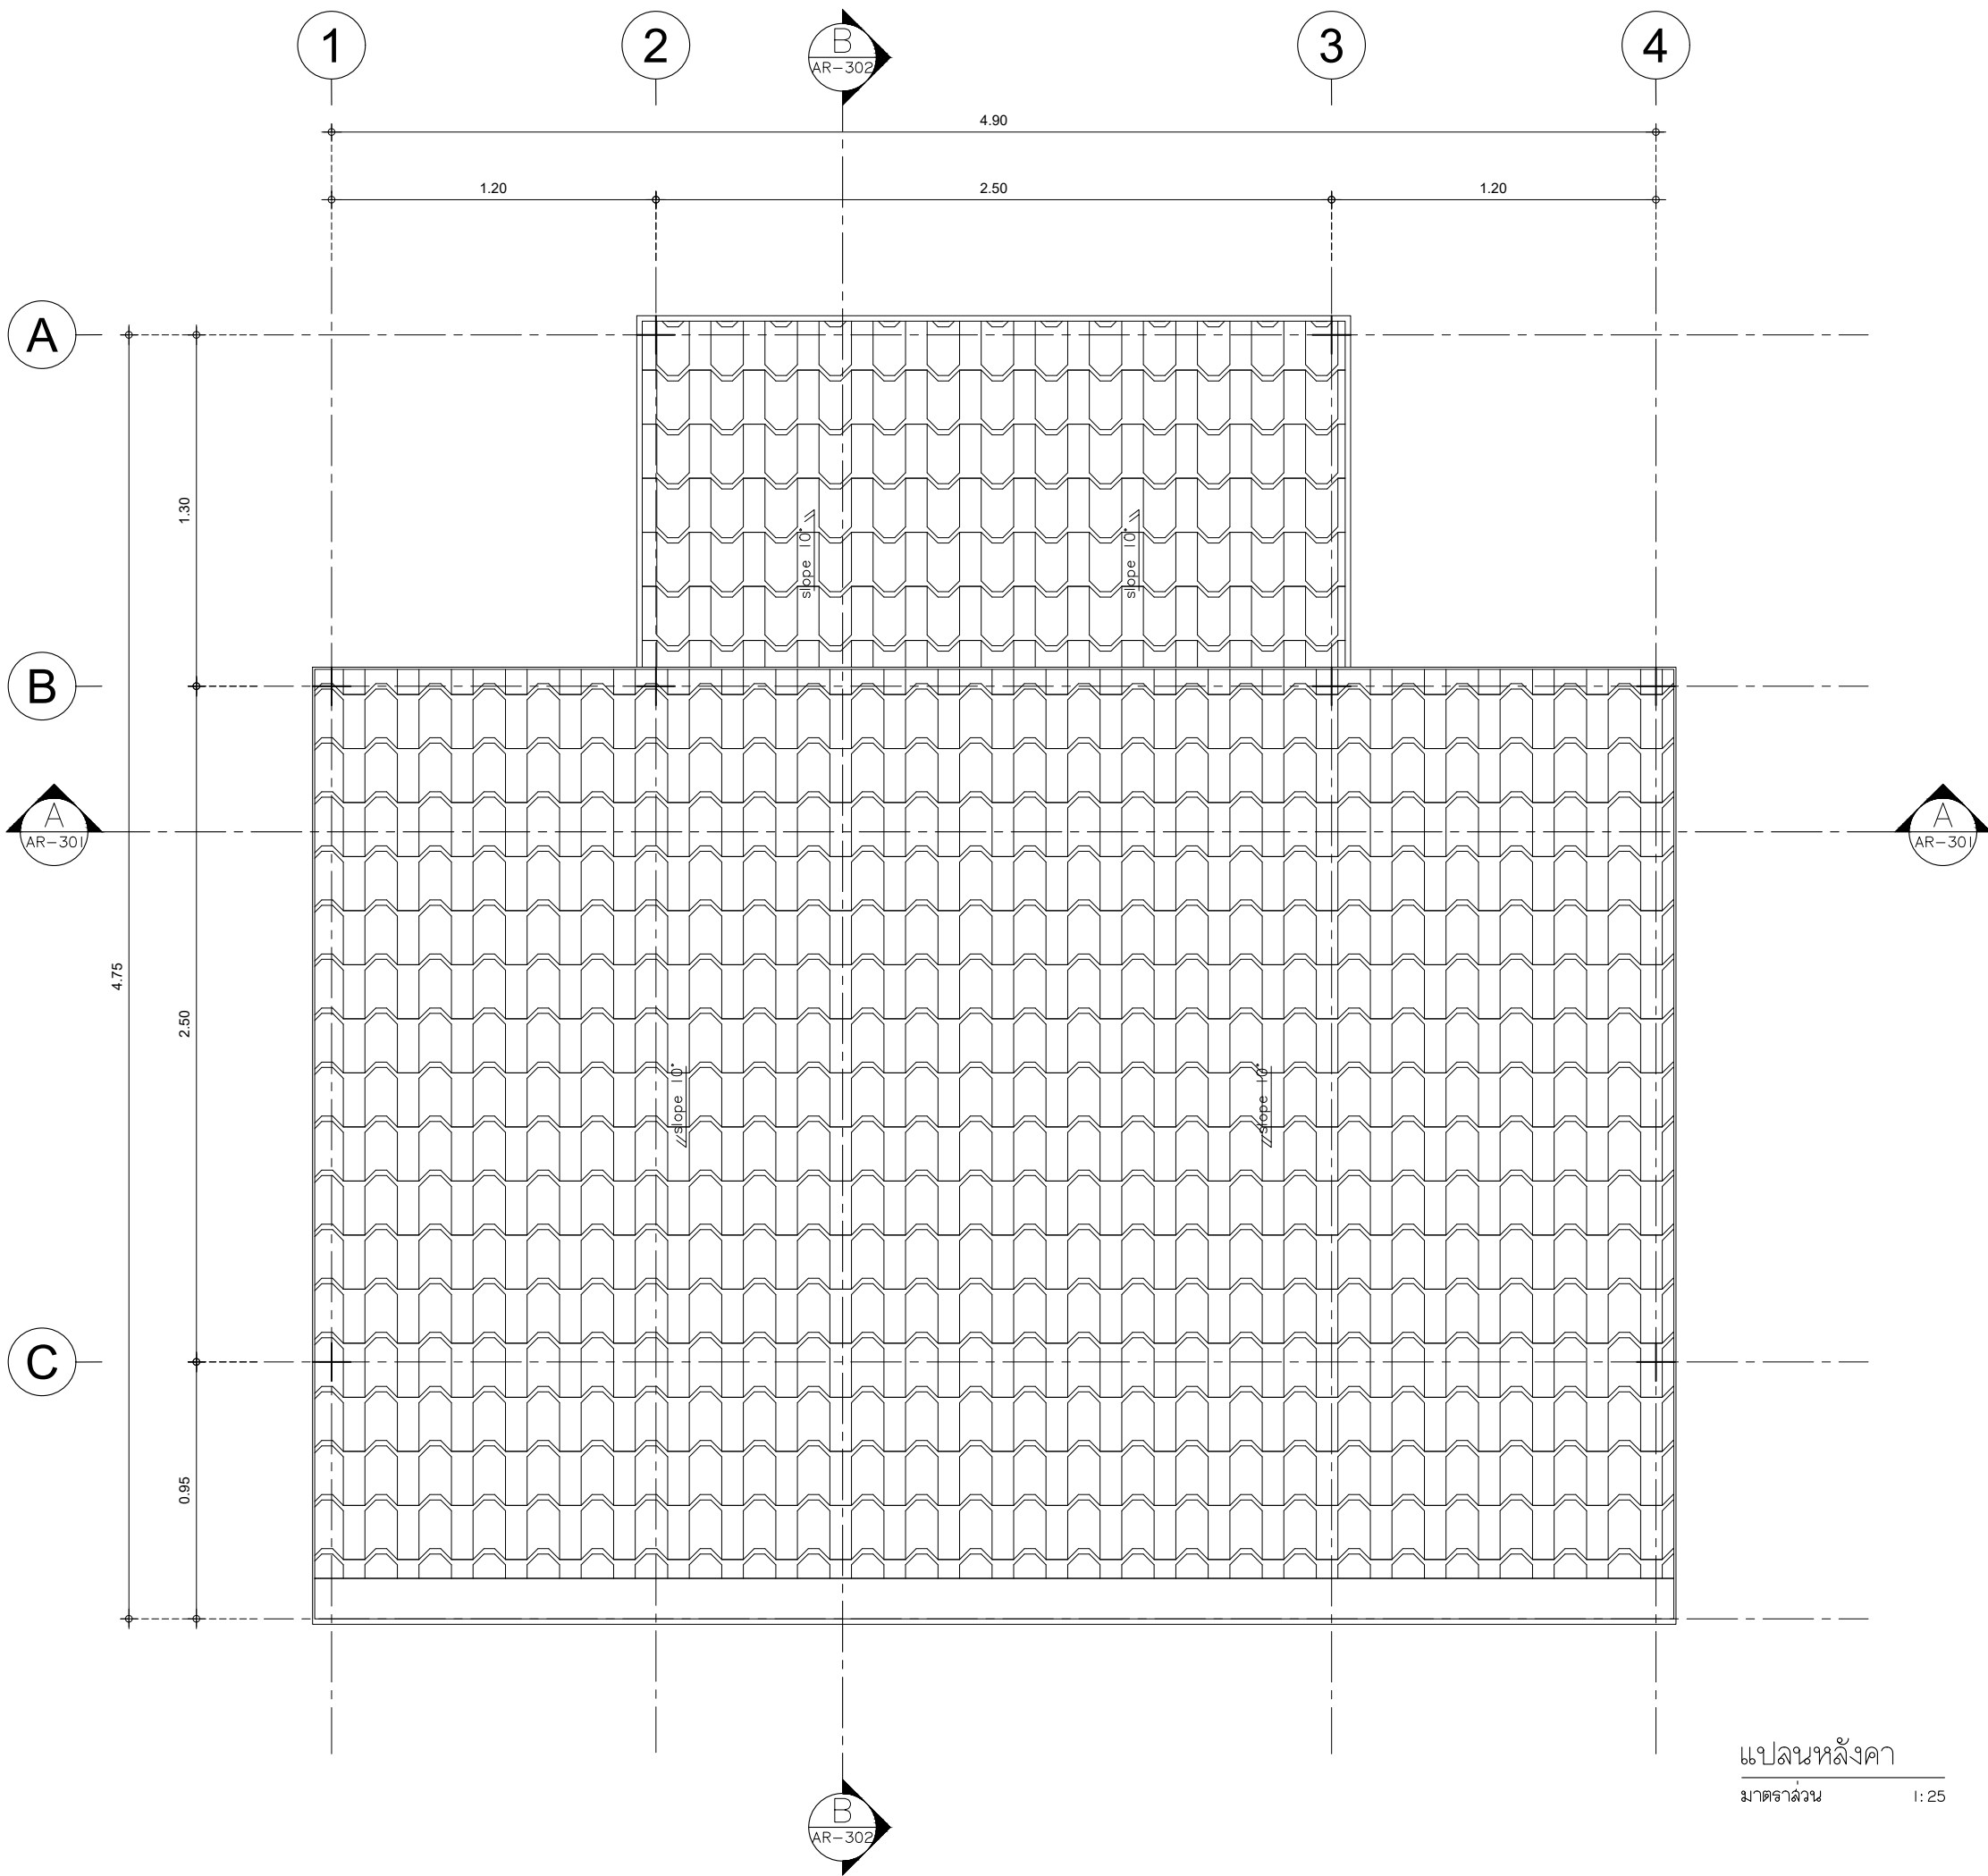

SHERA™

PROJECT :

SHERA KNOCKDOWN TYPE A2

LOCATION :

-

OWNER :

-

ARCHITECT :

-

STRUCTURAL ENGINEER :

-

ELECTRICAL ENGINEER

-

SANITARY ENGINEER

-

REVISION

NO.	DESCRIPTION
1.	
2.	
3.	
4.	
5.	

SHOWING :

แปลนหลังคา

SHEET No.

AR-102


DRAWN :


DATE : 12 - 03 - 2024

แปลนหลังคา

มาตราส่วน

1:25

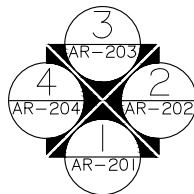

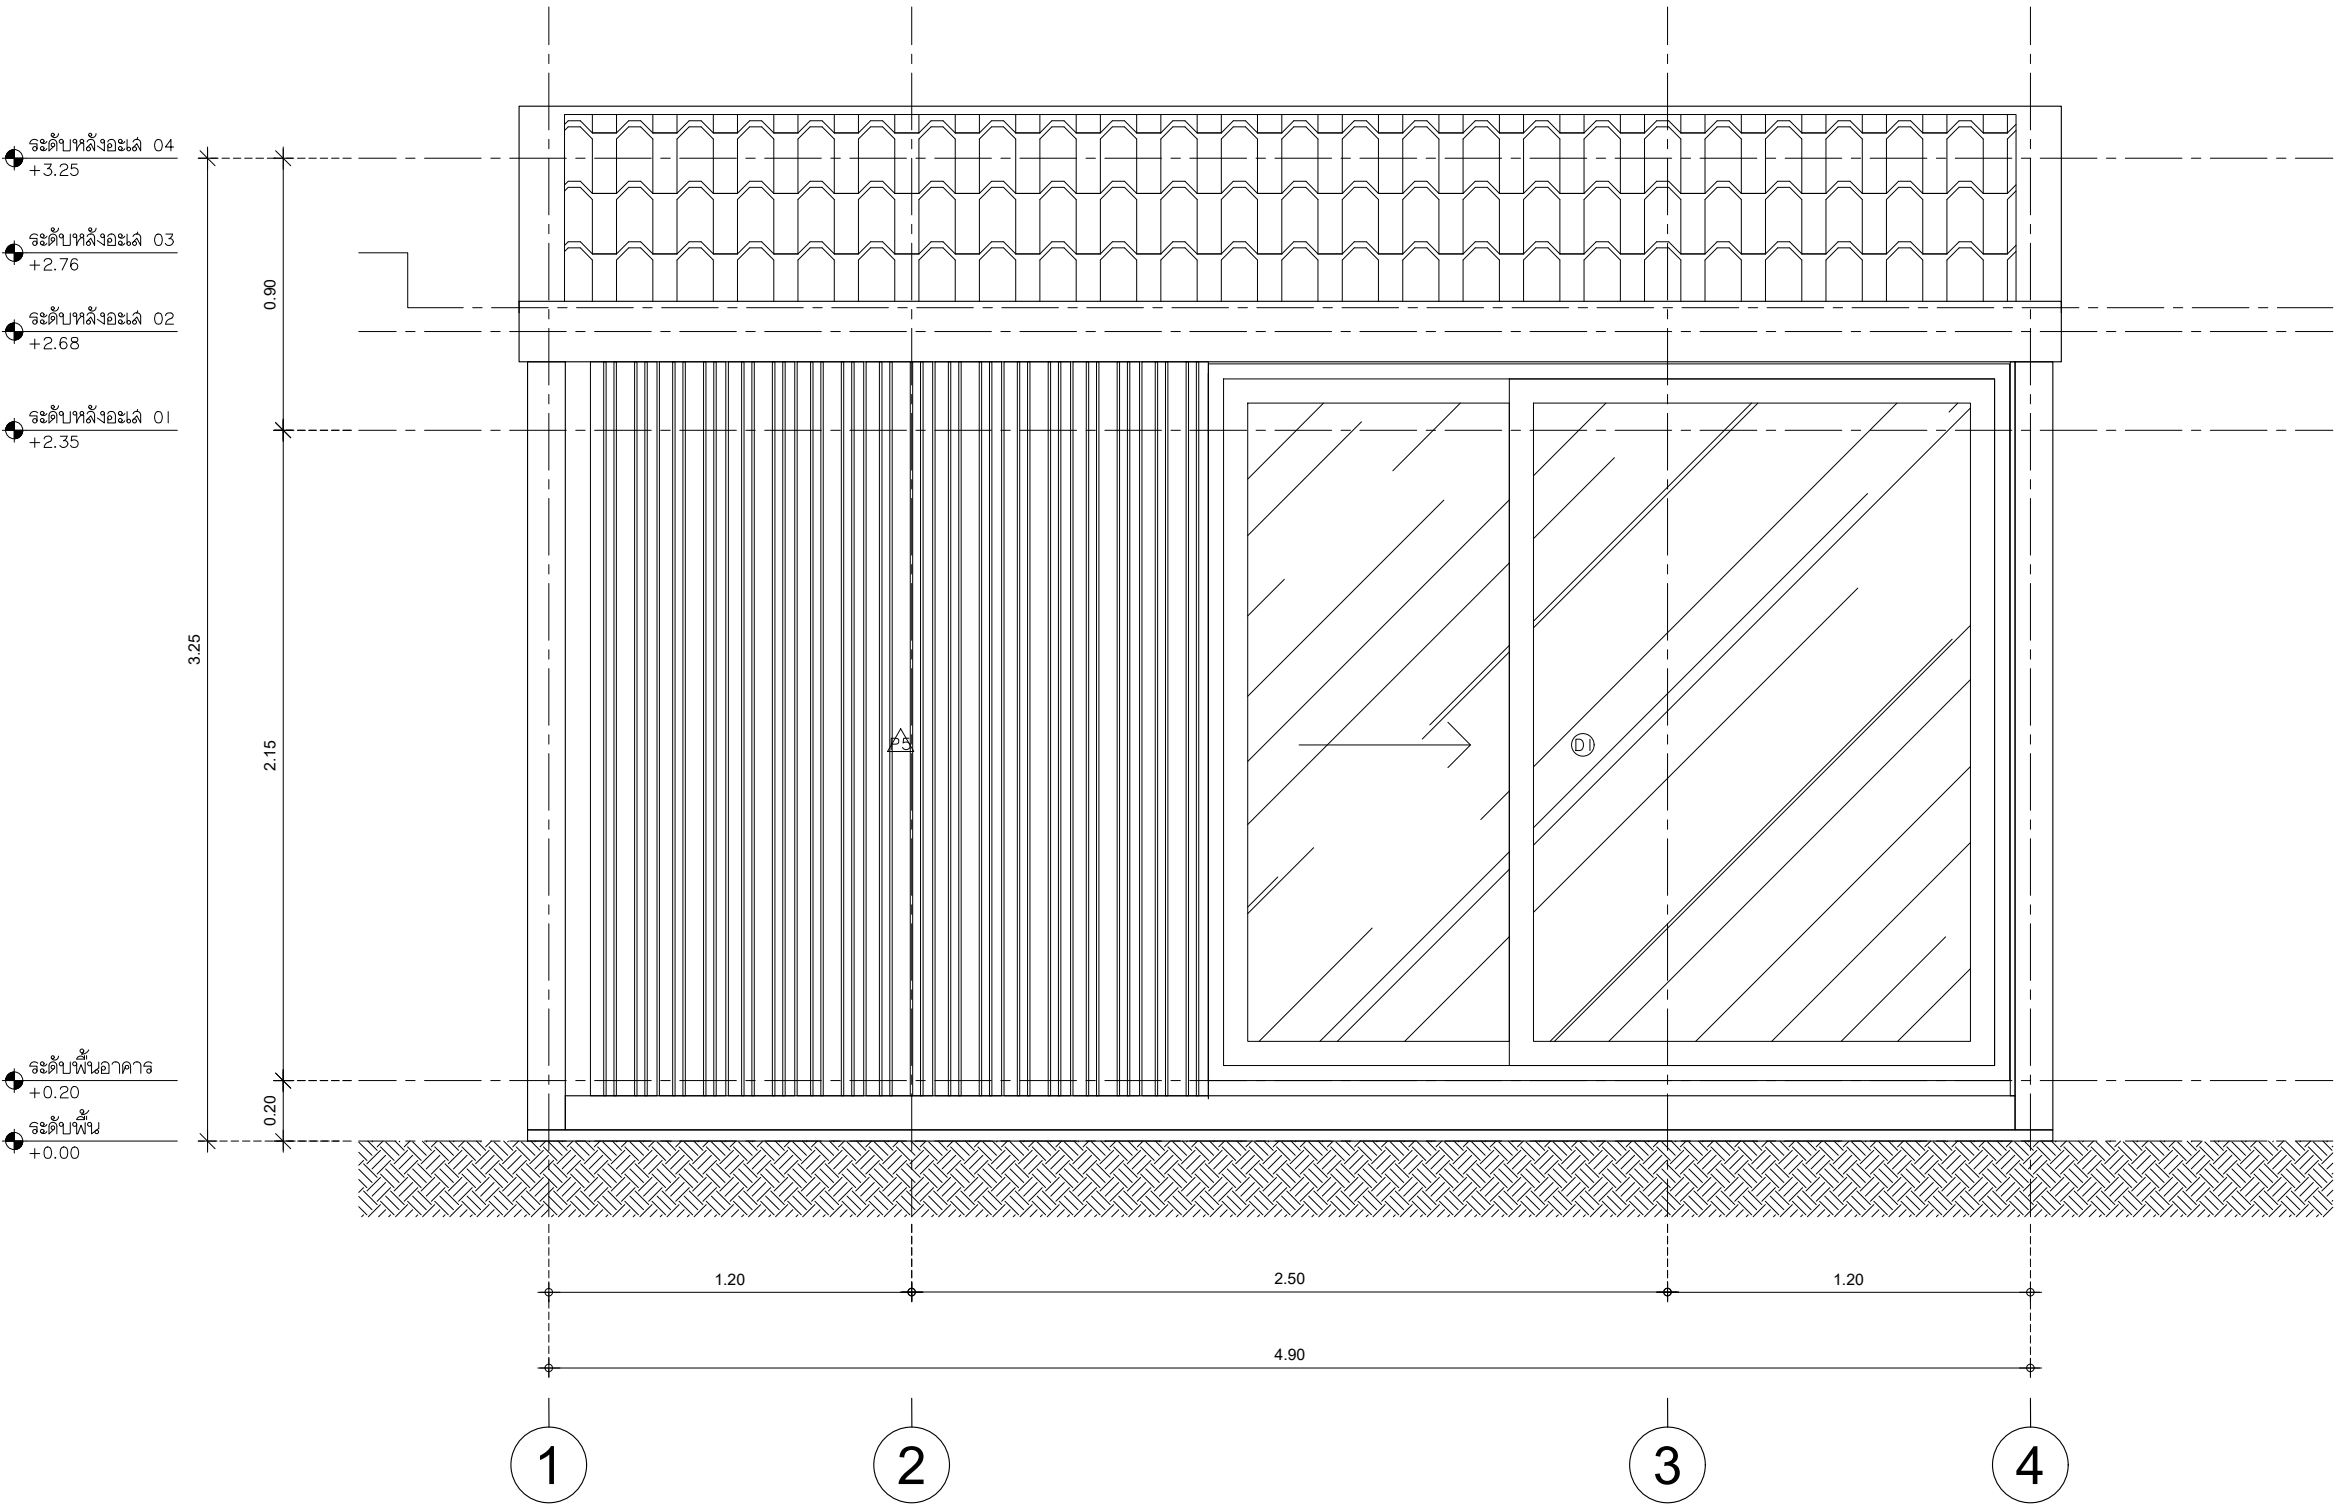

SHERA™

PROJECT :
SHERA KNOCKDOWN TYPE A2

LOCATION :
-
-

OWNER :
-

ARCHITECT :
-

STRUCTURAL ENGINEER :
-
-

ELECTRICAL ENGINEER
-
-

SANITARY ENGINEER
-
-

REVISION	
NO.	DESCRIPTION
1.	
2.	
3.	
4.	
5.	


SHOWING :
รูปด้าน I

SHEET No.
AR-201

DRAWN :

DATE : 12 - 03 - 2024

รูปด้าน I
มาตราส่วน 1:25

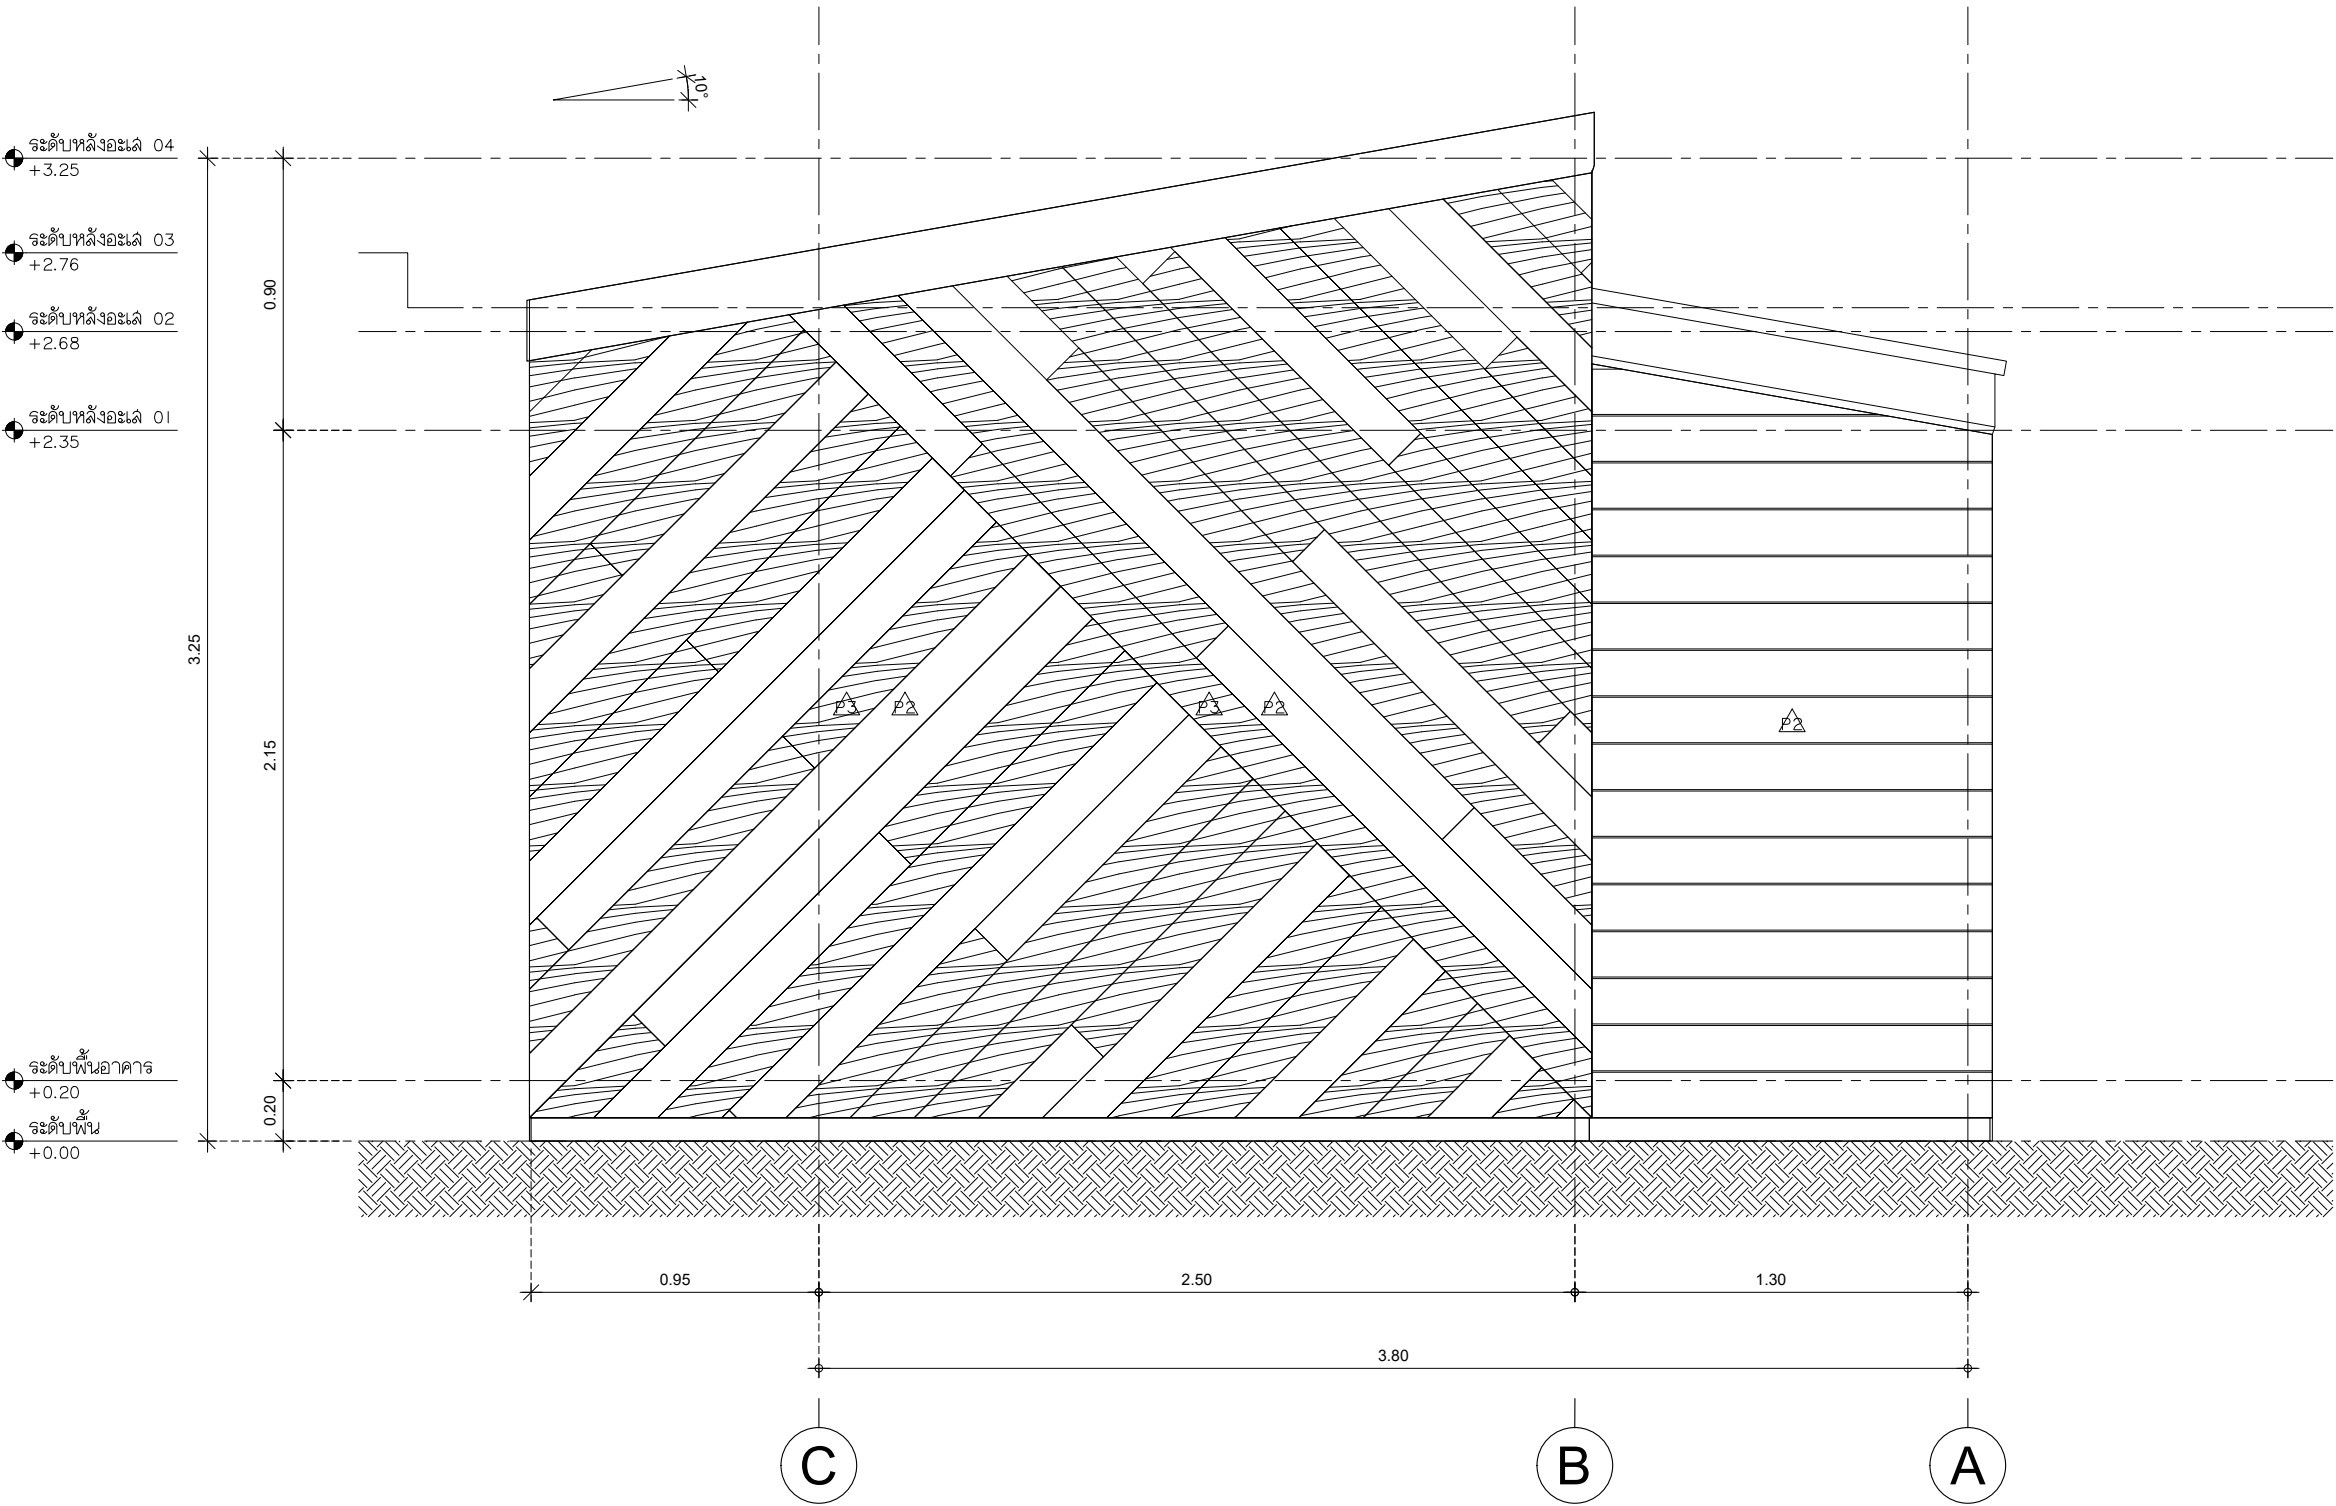

รูปด้าน 2
มาตราส่วน 1:25



PROJECT :

SHERA KNOCKDOWN TYPE A2

LOCATION :

-

OWNER :

-

ARCHITECT :

-

STRUCTURAL ENGINEER :

-

ELECTRICAL ENGINEER

-

SANITARY ENGINEER

-

REVISION

NO.	DESCRIPTION
1.	
2.	
3.	
4.	
5.	

SHOWING :


รูปด้าน 2

SHEET No.

AR-202

DRAWN :

DATE : 12 - 03 - 2024

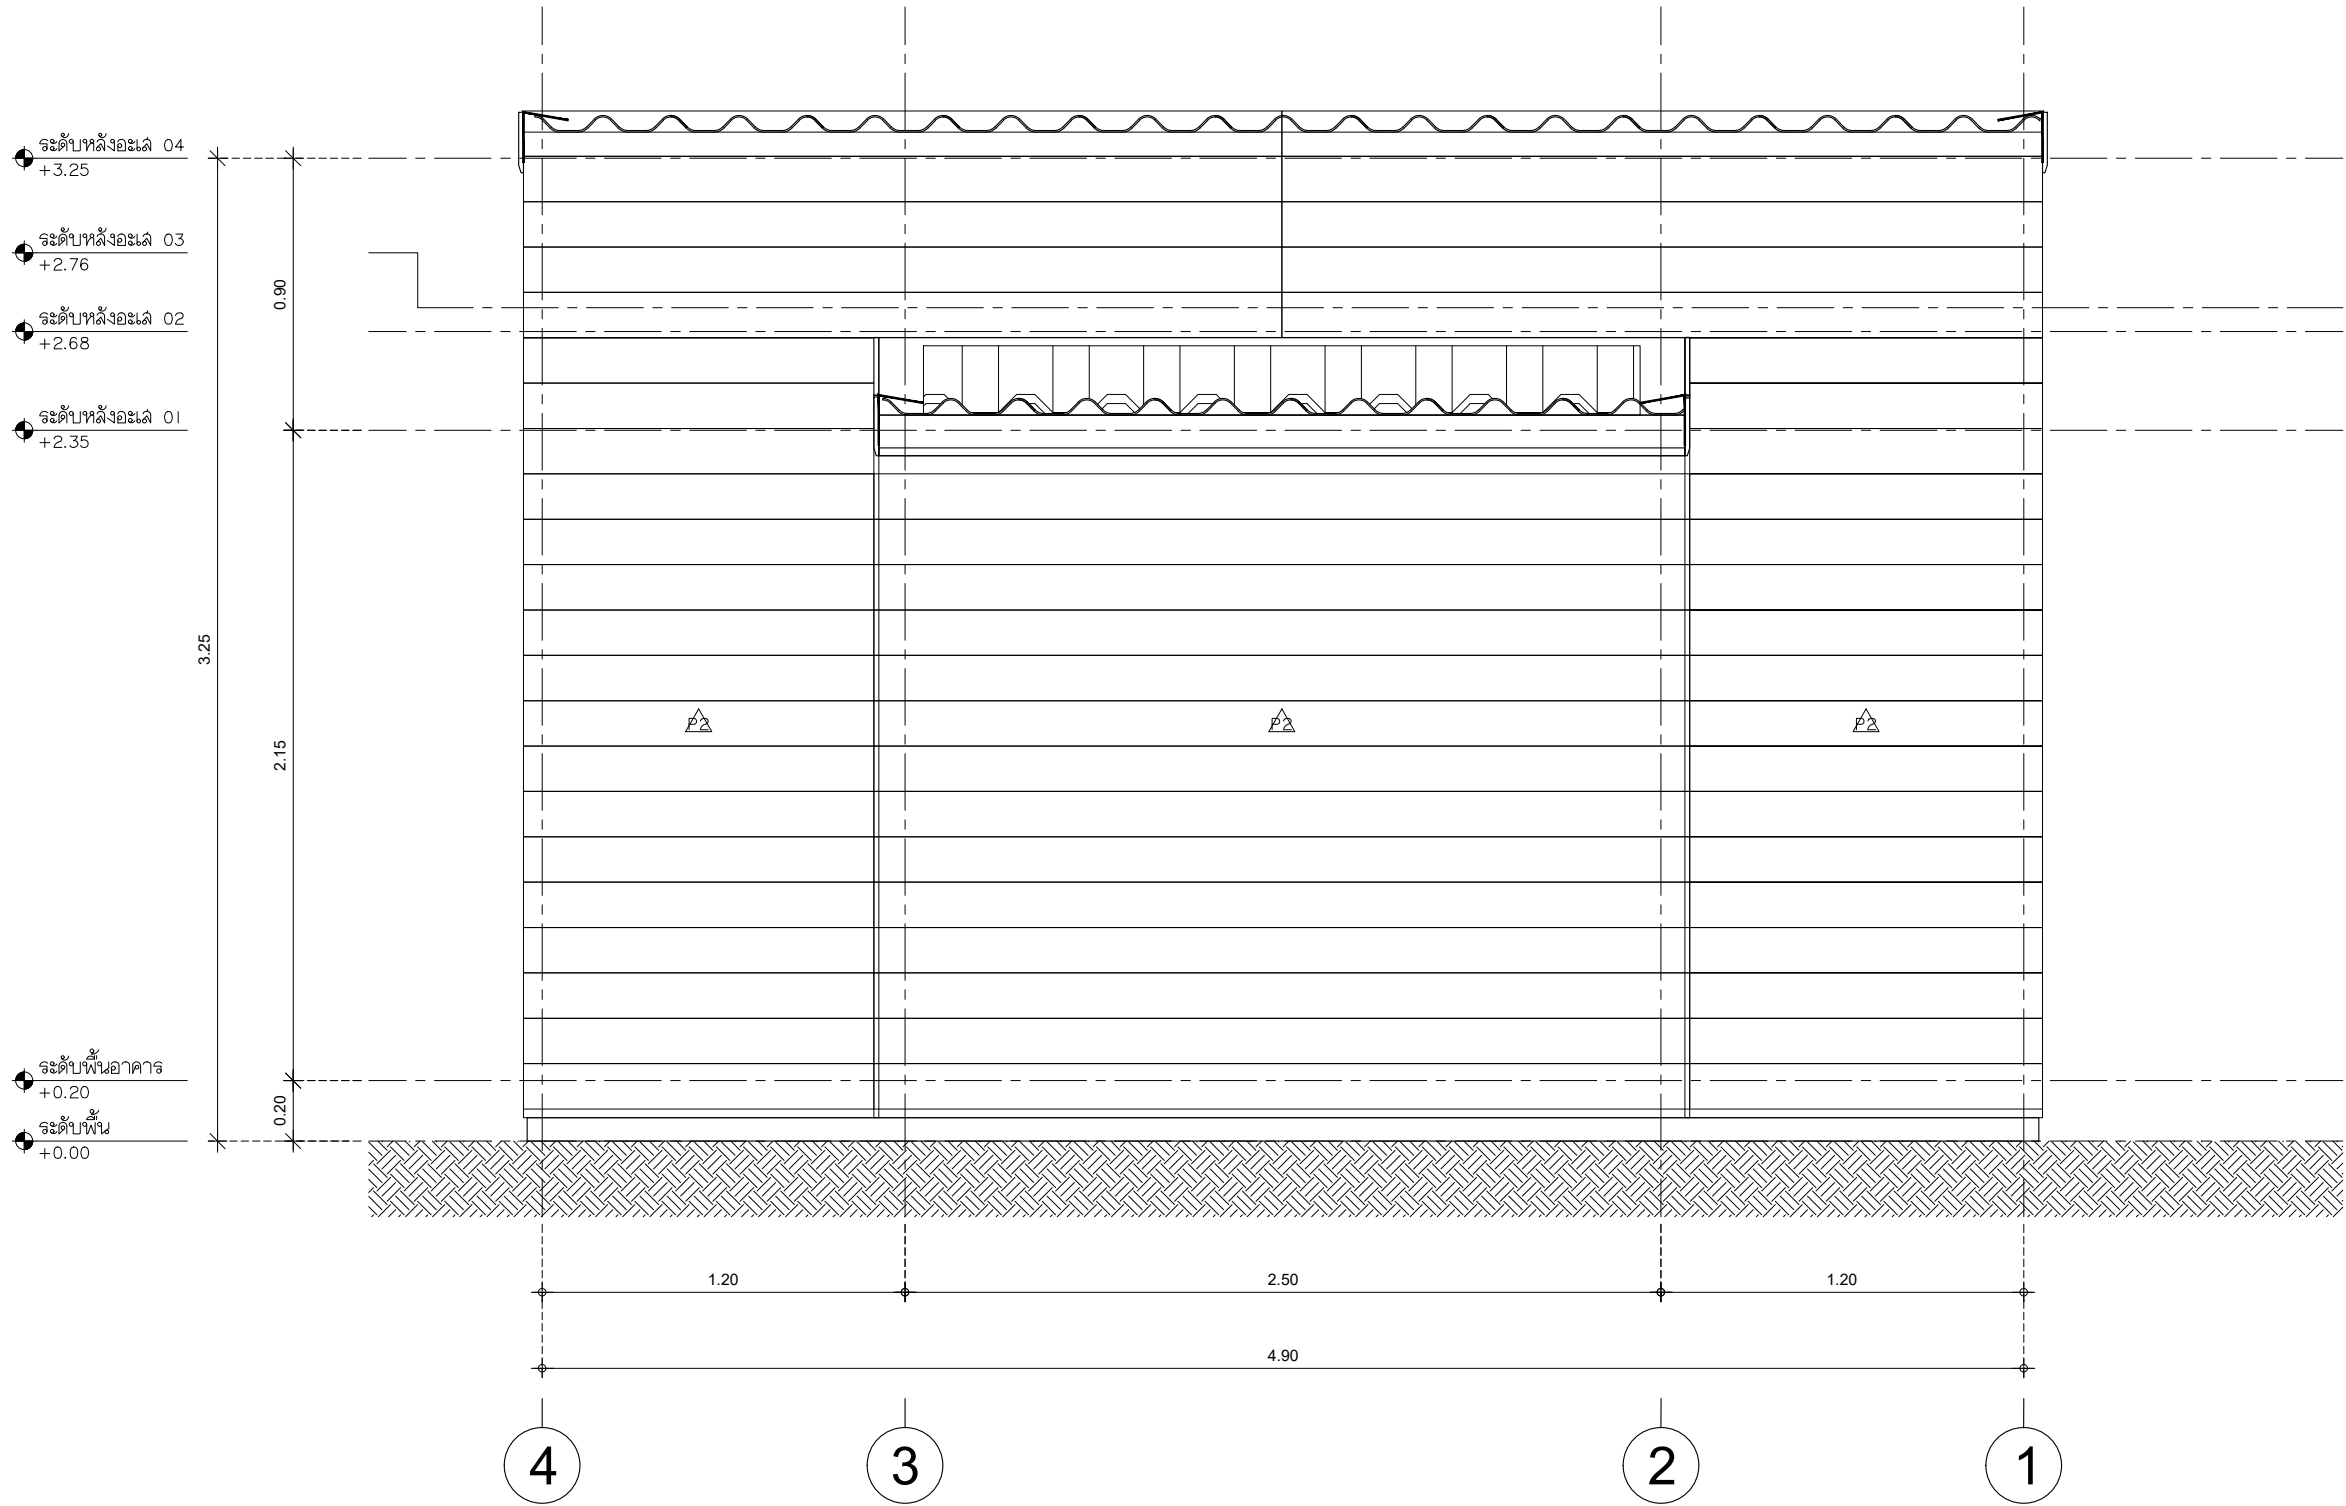

รูปด้าน 3
มาตราส่วน 1:25



PROJECT :

SHERA KNOCKDOWN TYPE A2

LOCATION :

-

OWNER :

-

ARCHITECT :

-

STRUCTURAL ENGINEER :

-

ELECTRICAL ENGINEER

-

SANITARY ENGINEER

-

REVISION

NO.	DESCRIPTION
1.	
2.	
3.	
4.	
5.	

SHOWING :


รูปด้าน 3

SHEET No.

AR-203

DRAWN :

DATE : 12 - 03 - 2024

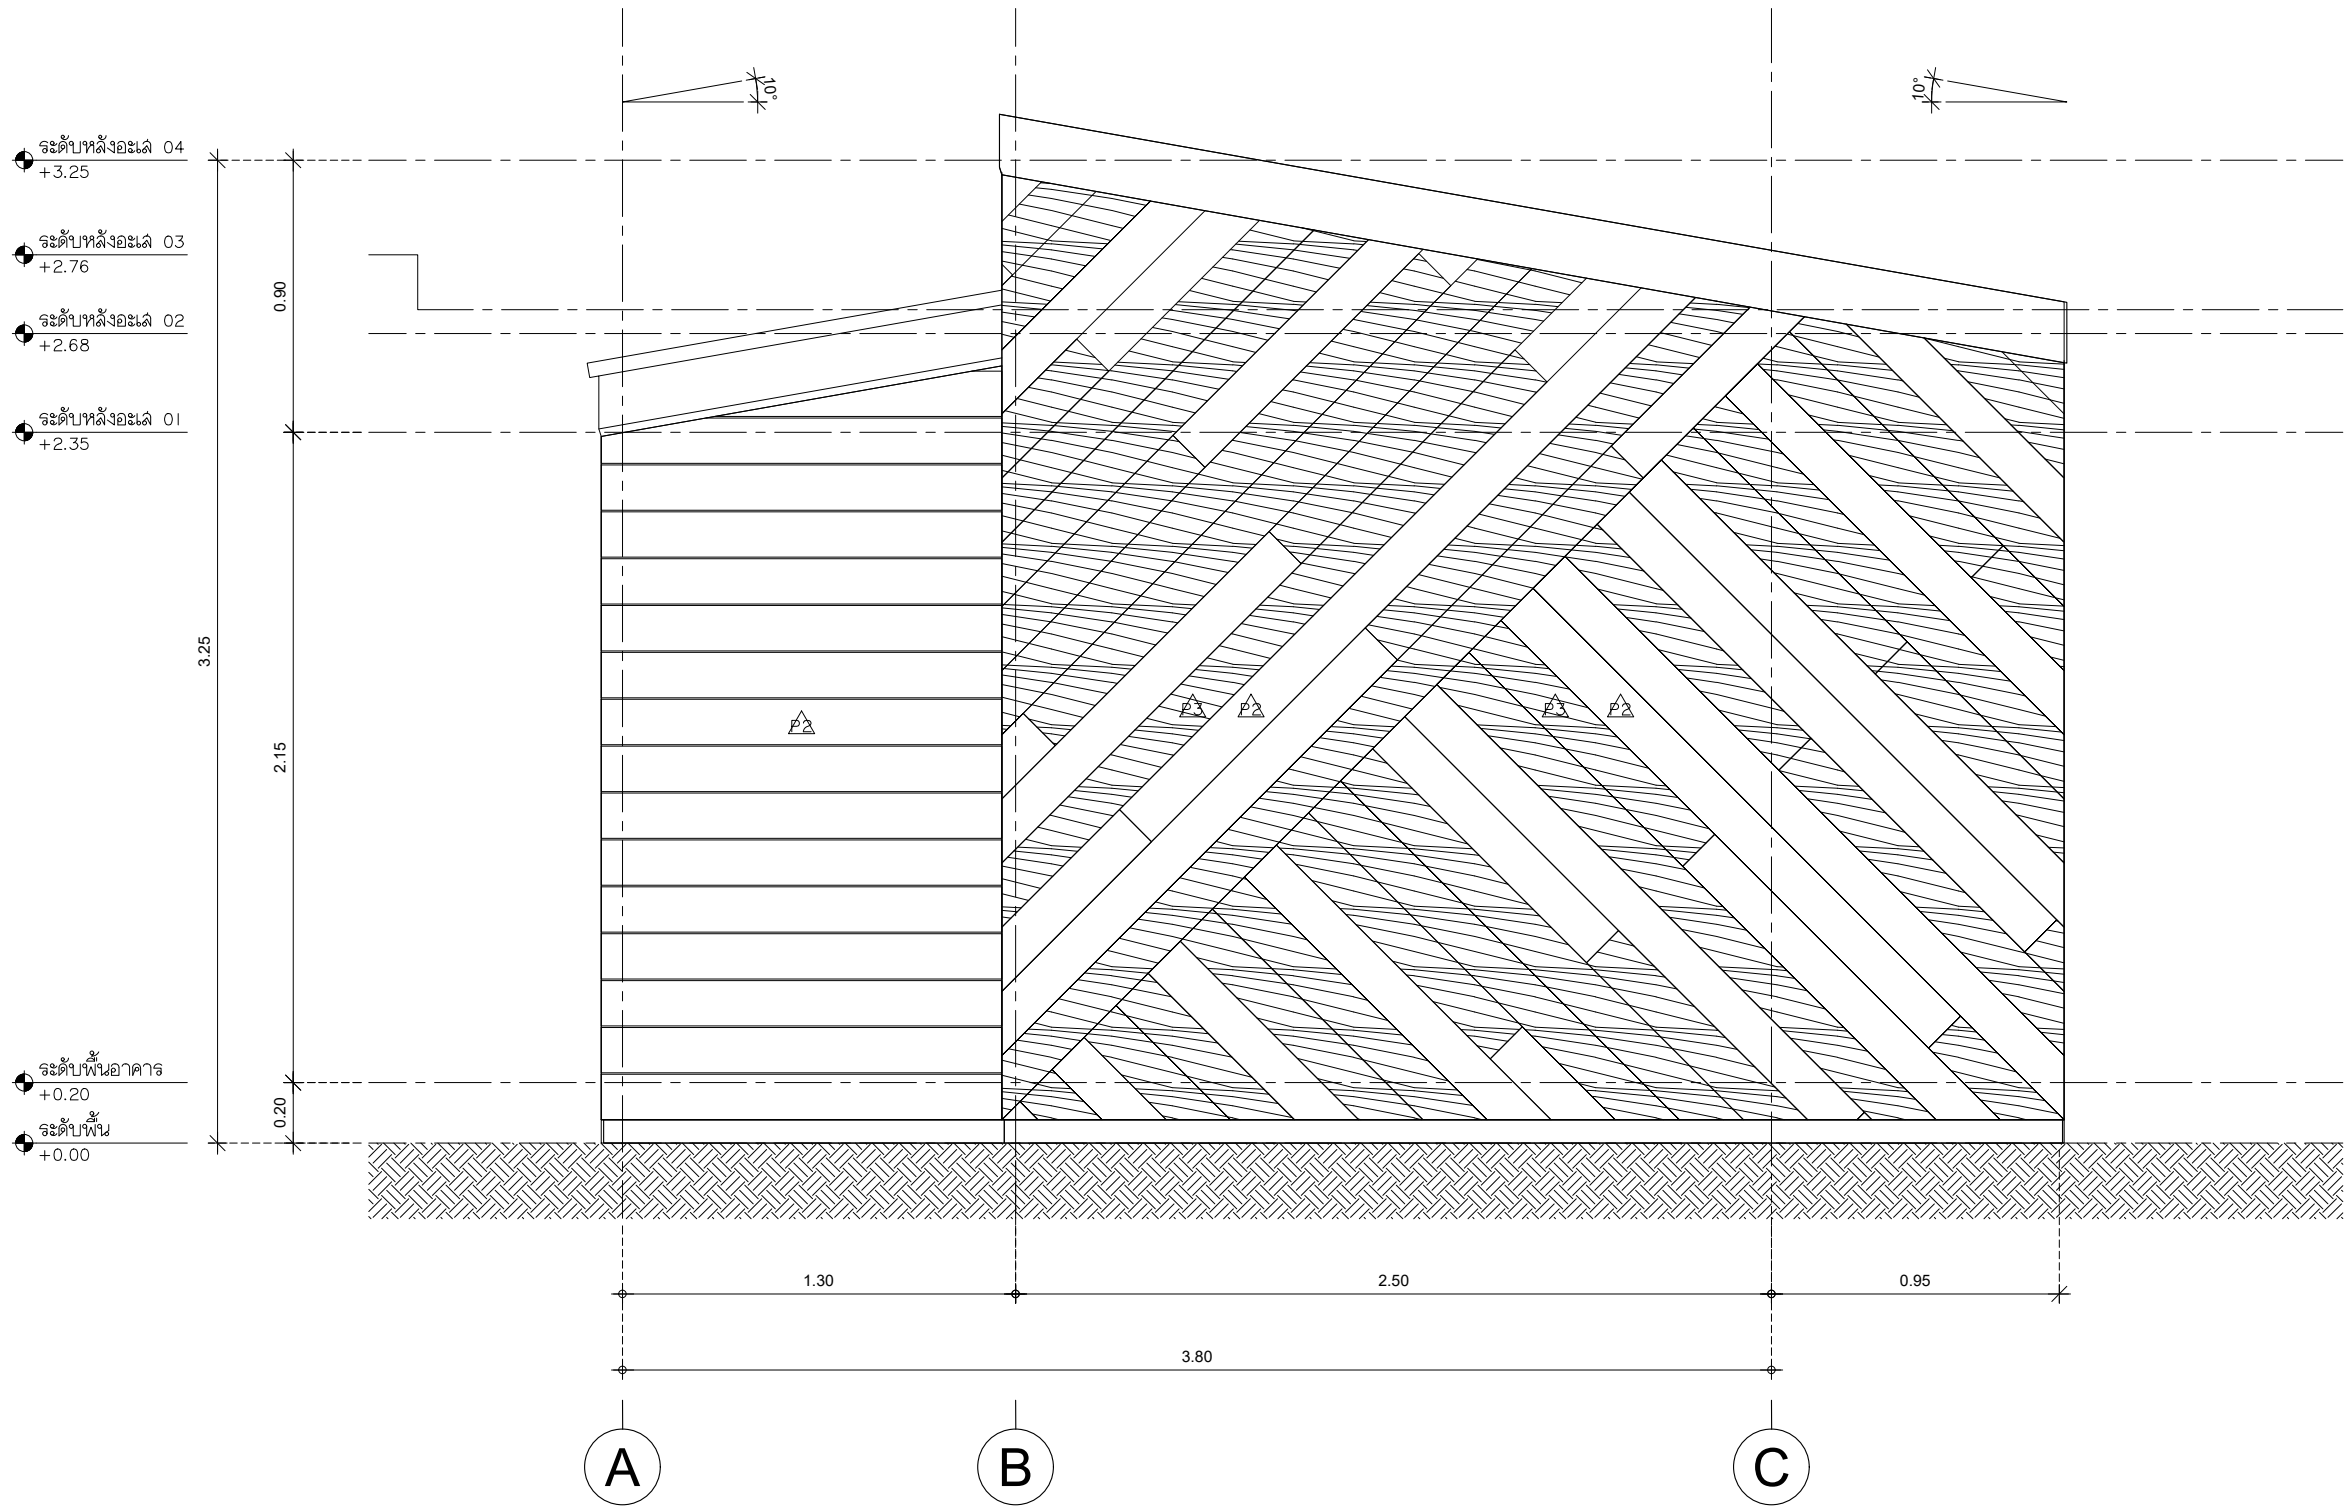

รูปด้าน 4
มาตราส่วน 1:25



PROJECT :

SHERA KNOCKDOWN TYPE A2

LOCATION :

-

OWNER :

-

ARCHITECT :

-

STRUCTURAL ENGINEER :

-

ELECTRICAL ENGINEER

-

SANITARY ENGINEER

-

REVISION

NO.	DESCRIPTION
1.	
2.	
3.	
4.	
5.	

SHOWING :

รูปด้าน 4

SHEET No.

AR-204

DRAWN :

DATE : 12 - 03 - 2024

PROJECT :

SHERA KNOCKDOWN TYPE A2

LOCATION :

-

OWNER :

-

ARCHITECT :

-

STRUCTURAL ENGINEER :

-

ELECTRICAL ENGINEER

-

SANITARY ENGINEER

-

REVISION

NO.	DESCRIPTION
1.	
2.	
3.	
4.	
5.	

SHOWING :


รูปตัด A

SHEET No.

AR-301

DRAWN :

DATE : 12 - 03 - 2024

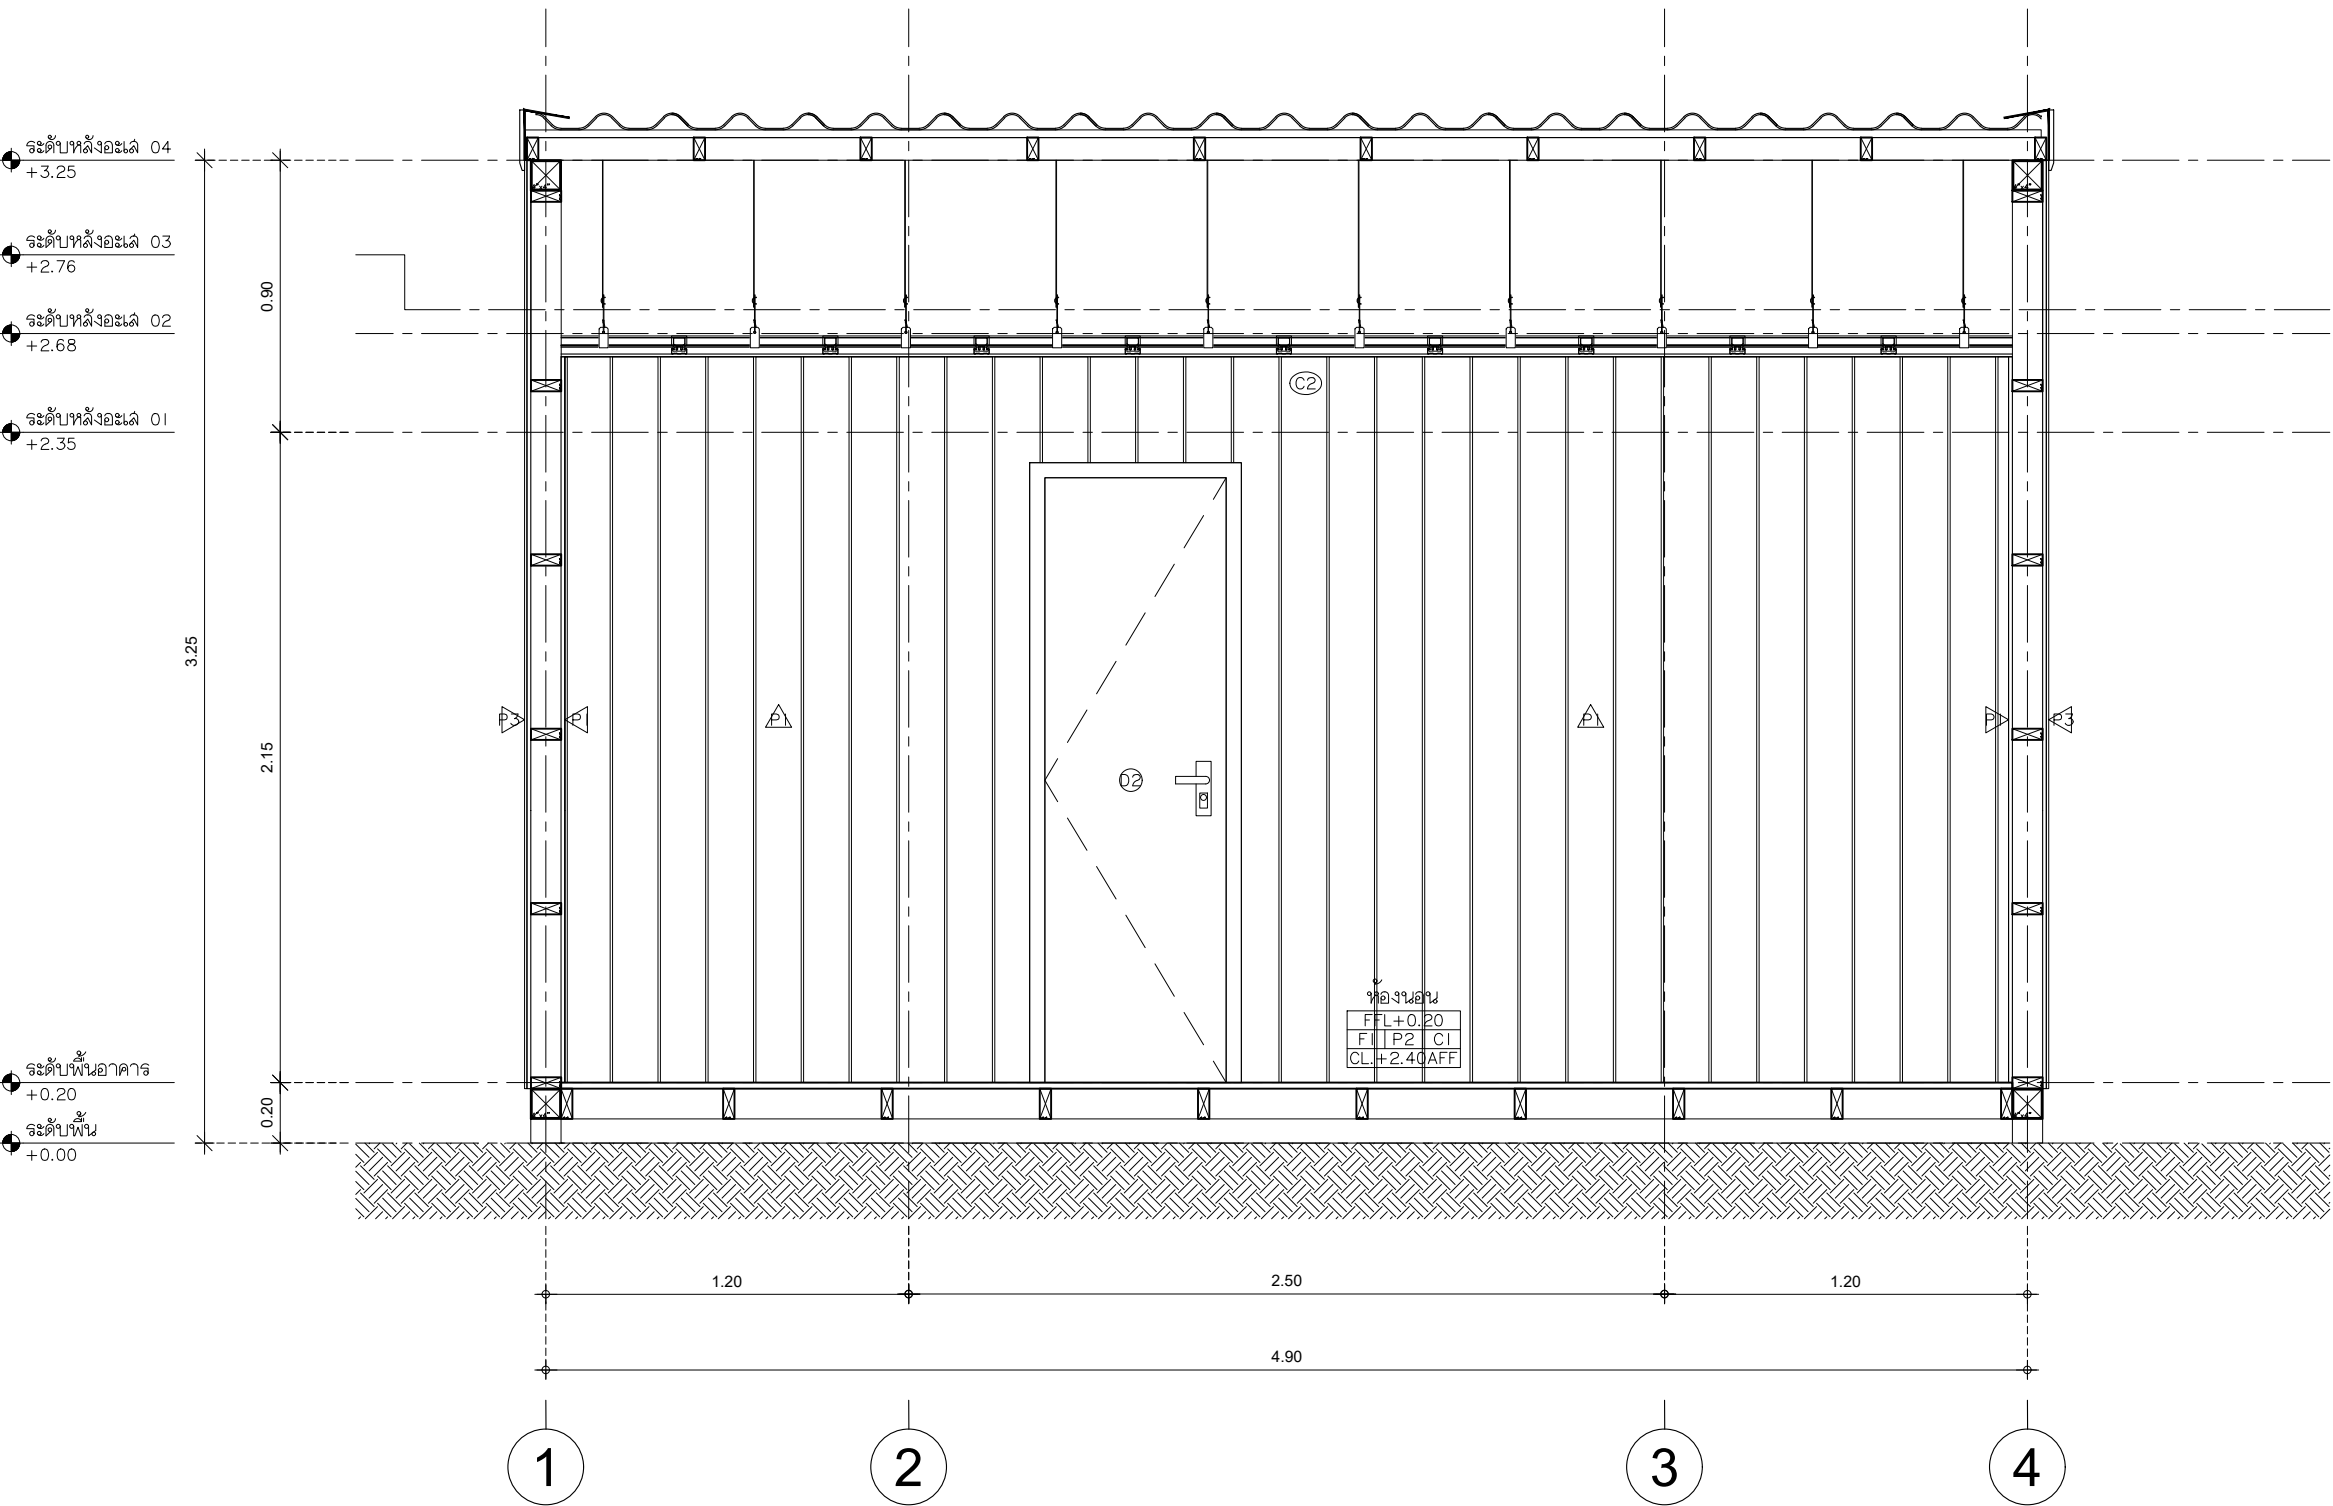

รูปตัด A

มาตราส่วน

1:25

PROJECT :

SHERA KNOCKDOWN TYPE A2

LOCATION :

-

OWNER :

-

ARCHITECT :

-

STRUCTURAL ENGINEER :

-

ELECTRICAL ENGINEER

-

SANITARY ENGINEER

-

REVISION

NO.	DESCRIPTION
1.	
2.	
3.	
4.	
5.	

SHOWING :


รูปตัด B

SHEET No.

AR-302

DRAWN :

DATE : 12 - 03 - 2024

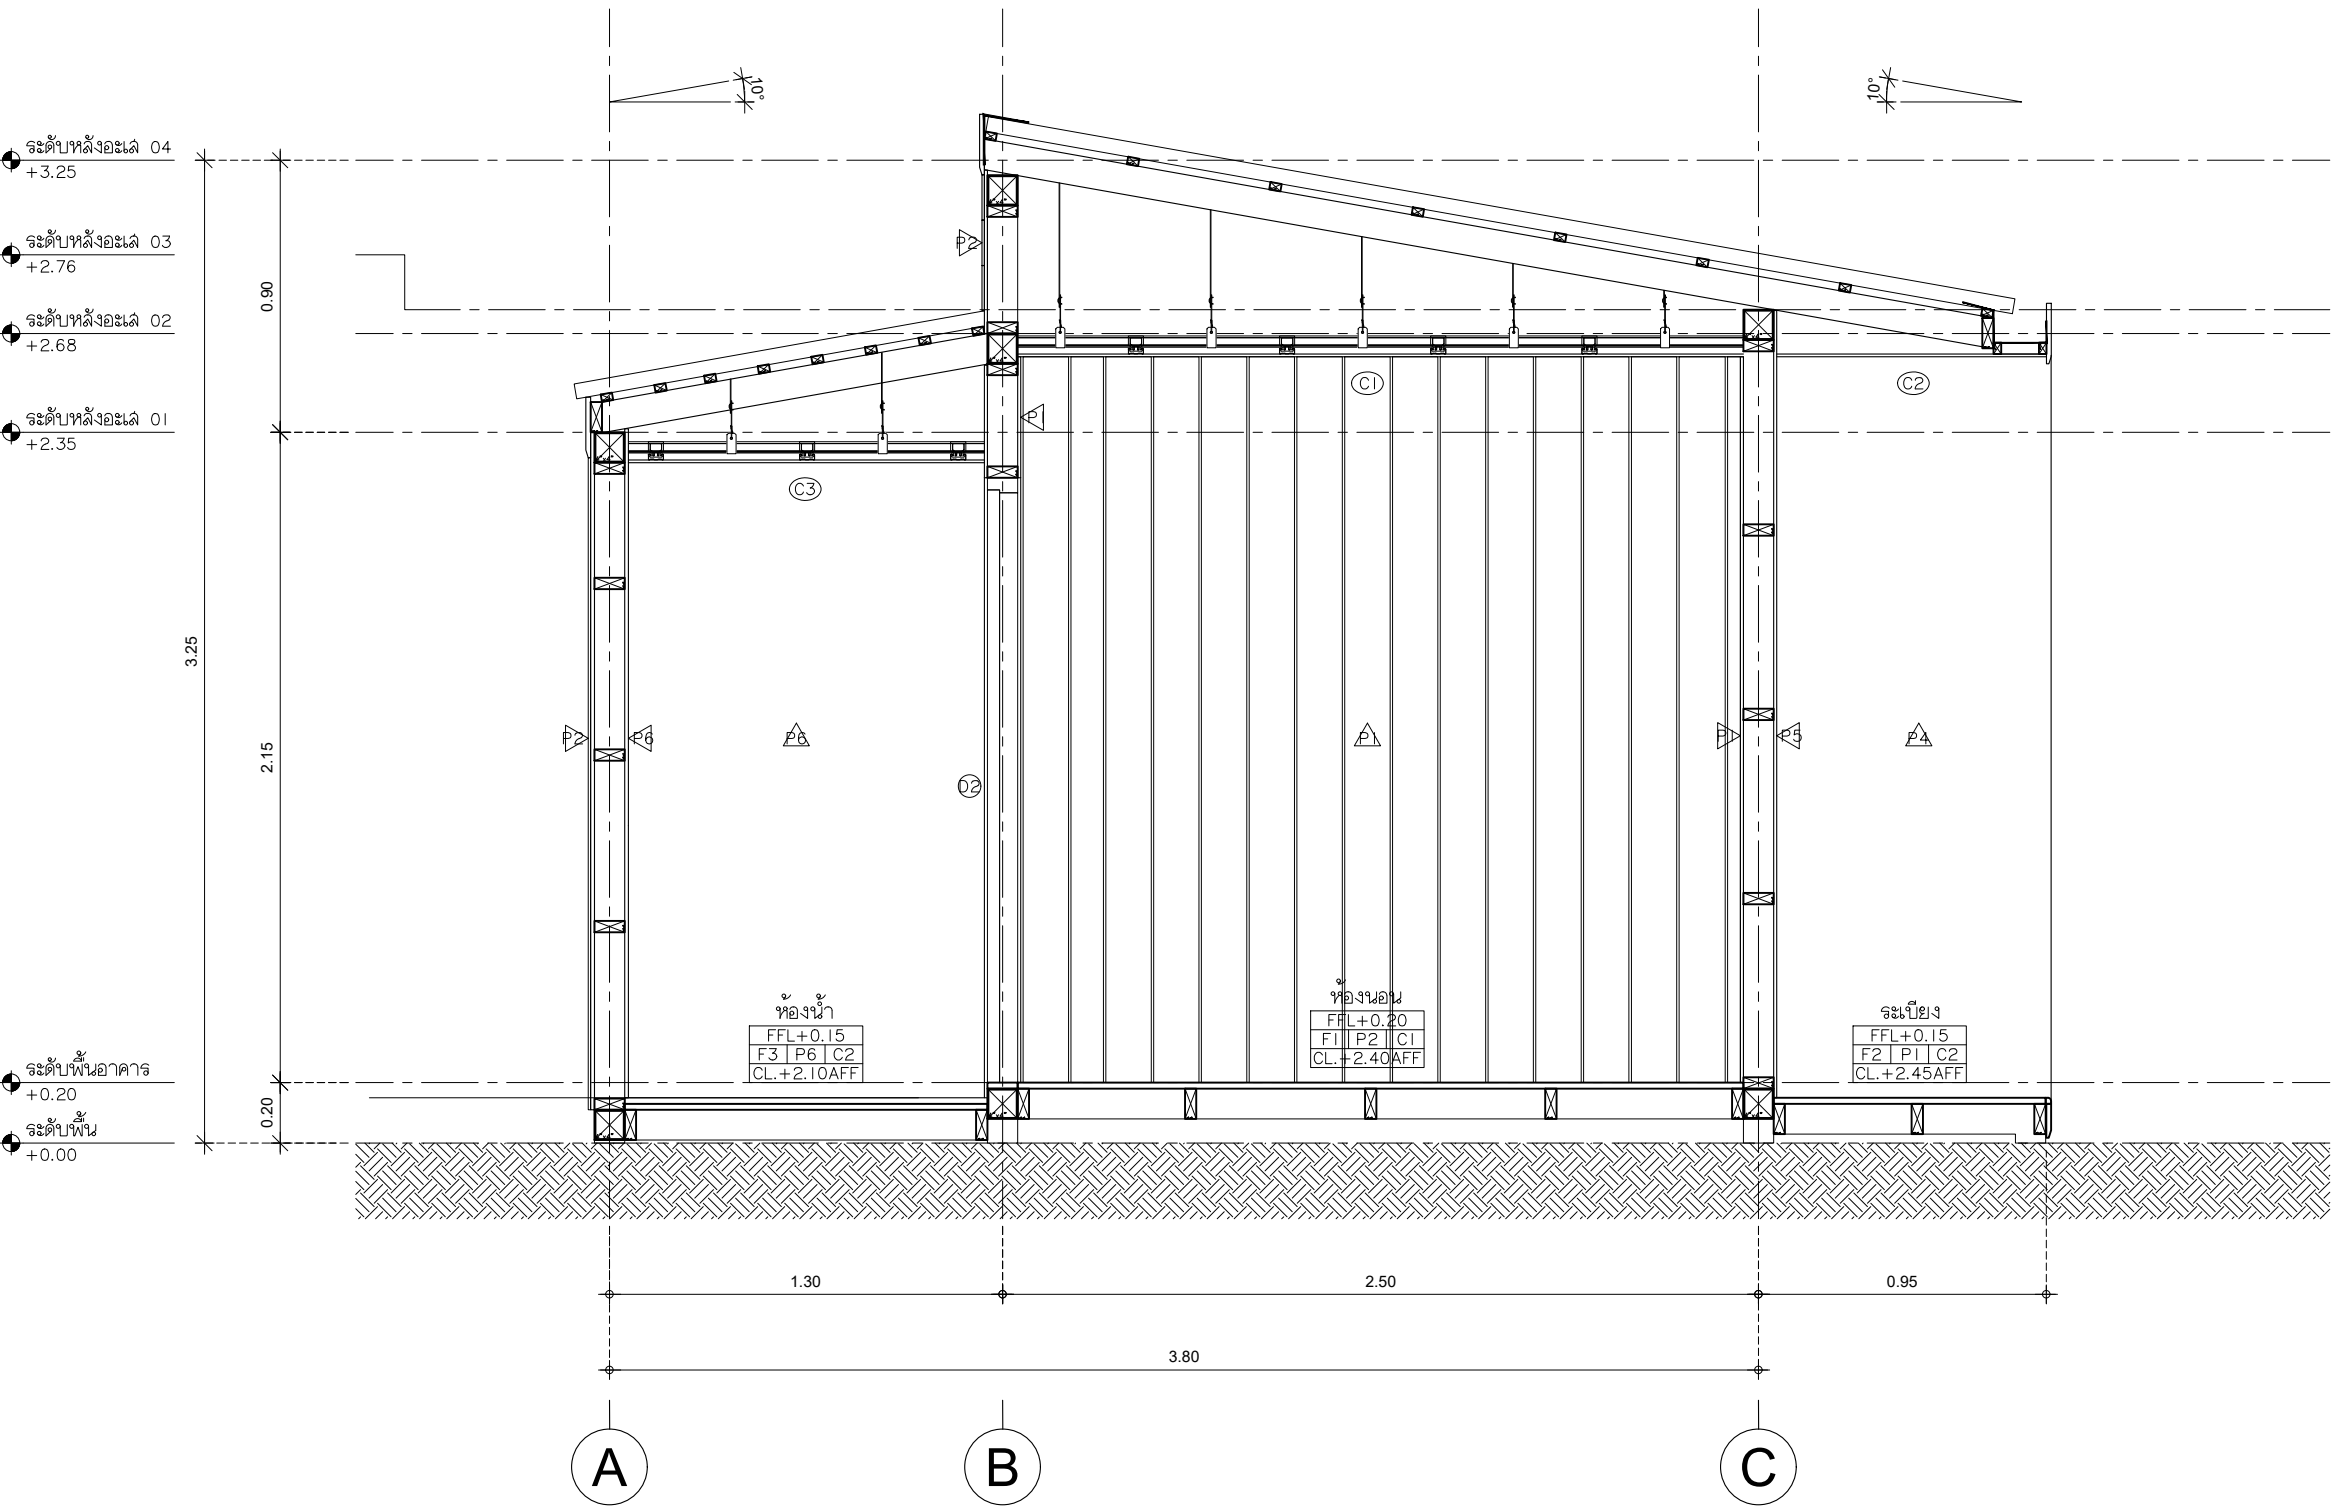

รูปตัด B

มาตราส่วน

1:25