

SHERATM

SHERA KNOCKDOWN TYPE A3



SHERA™

PROJECT :

SHERA KNOCKDOWN TYPE A3

LOCATION :

-

-

OWNER :

-

ARCHITECT :

-

STRUCTURAL ENGINEER :

-

-

ELECTRICAL ENGINEER

-

-

SANITARY ENGINEER

-

-

REVISION

NO.	DESCRIPTION
1.	
2.	
3.	
4.	
5.	

SHOWING :

3D PERSPECTIVE

SHEET No.

AR-001

DRAWN :

DATE : 12 - 03 - 2024



PROJECT :

SHERA KNOCKDOWN TYPE A3

LOCATION :

-

OWNER :

-

ARCHITECT :

-

STRUCTURAL ENGINEER :

-

ELECTRICAL ENGINEER :

-

SANITARY ENGINEER :

-

REVISION

NO.	DESCRIPTION
1.	
2.	
3.	
4.	
5.	

SHOWING :

รายการประกอบแบบ

SHEET No.

AR-002

DRAWN :

DATE : 12 - 03 - 2024



ไม้เชิงชายเกอรา รุ่นลบบอบ
ผิวเรียบ สีธรรมชาติ 1.6x15x300ซม.



หลังคาลอนคู่ห้าห่วง
สีน้ำตาล คลาสสิก



แผ่นพื้นเกอรา ขอบตรง ผิวเรียบ
2.0x120x240ซม.



แผ่นฝ้าระบายอากาศ เกอรา
รุ่นโมเดิร์น 0.4x60x120ซม.




ฝ้า เกอรา บอร์ด โปร ขอบตรง
0.4x120x120ซม. (ภายใน)



สีย้อมไม้ เกอรา วัสดุเตน
(สำหรับทาผนัง)
สีอันนี่ช - เขียวชาวย , วงกบประตู ,
วงกบหน้าต่าง



ไม้ฝ้าเกอรา รุ่นขอบตรง ลายสัก
สีกรีน พาสเทล 0.8x15x300ซม.

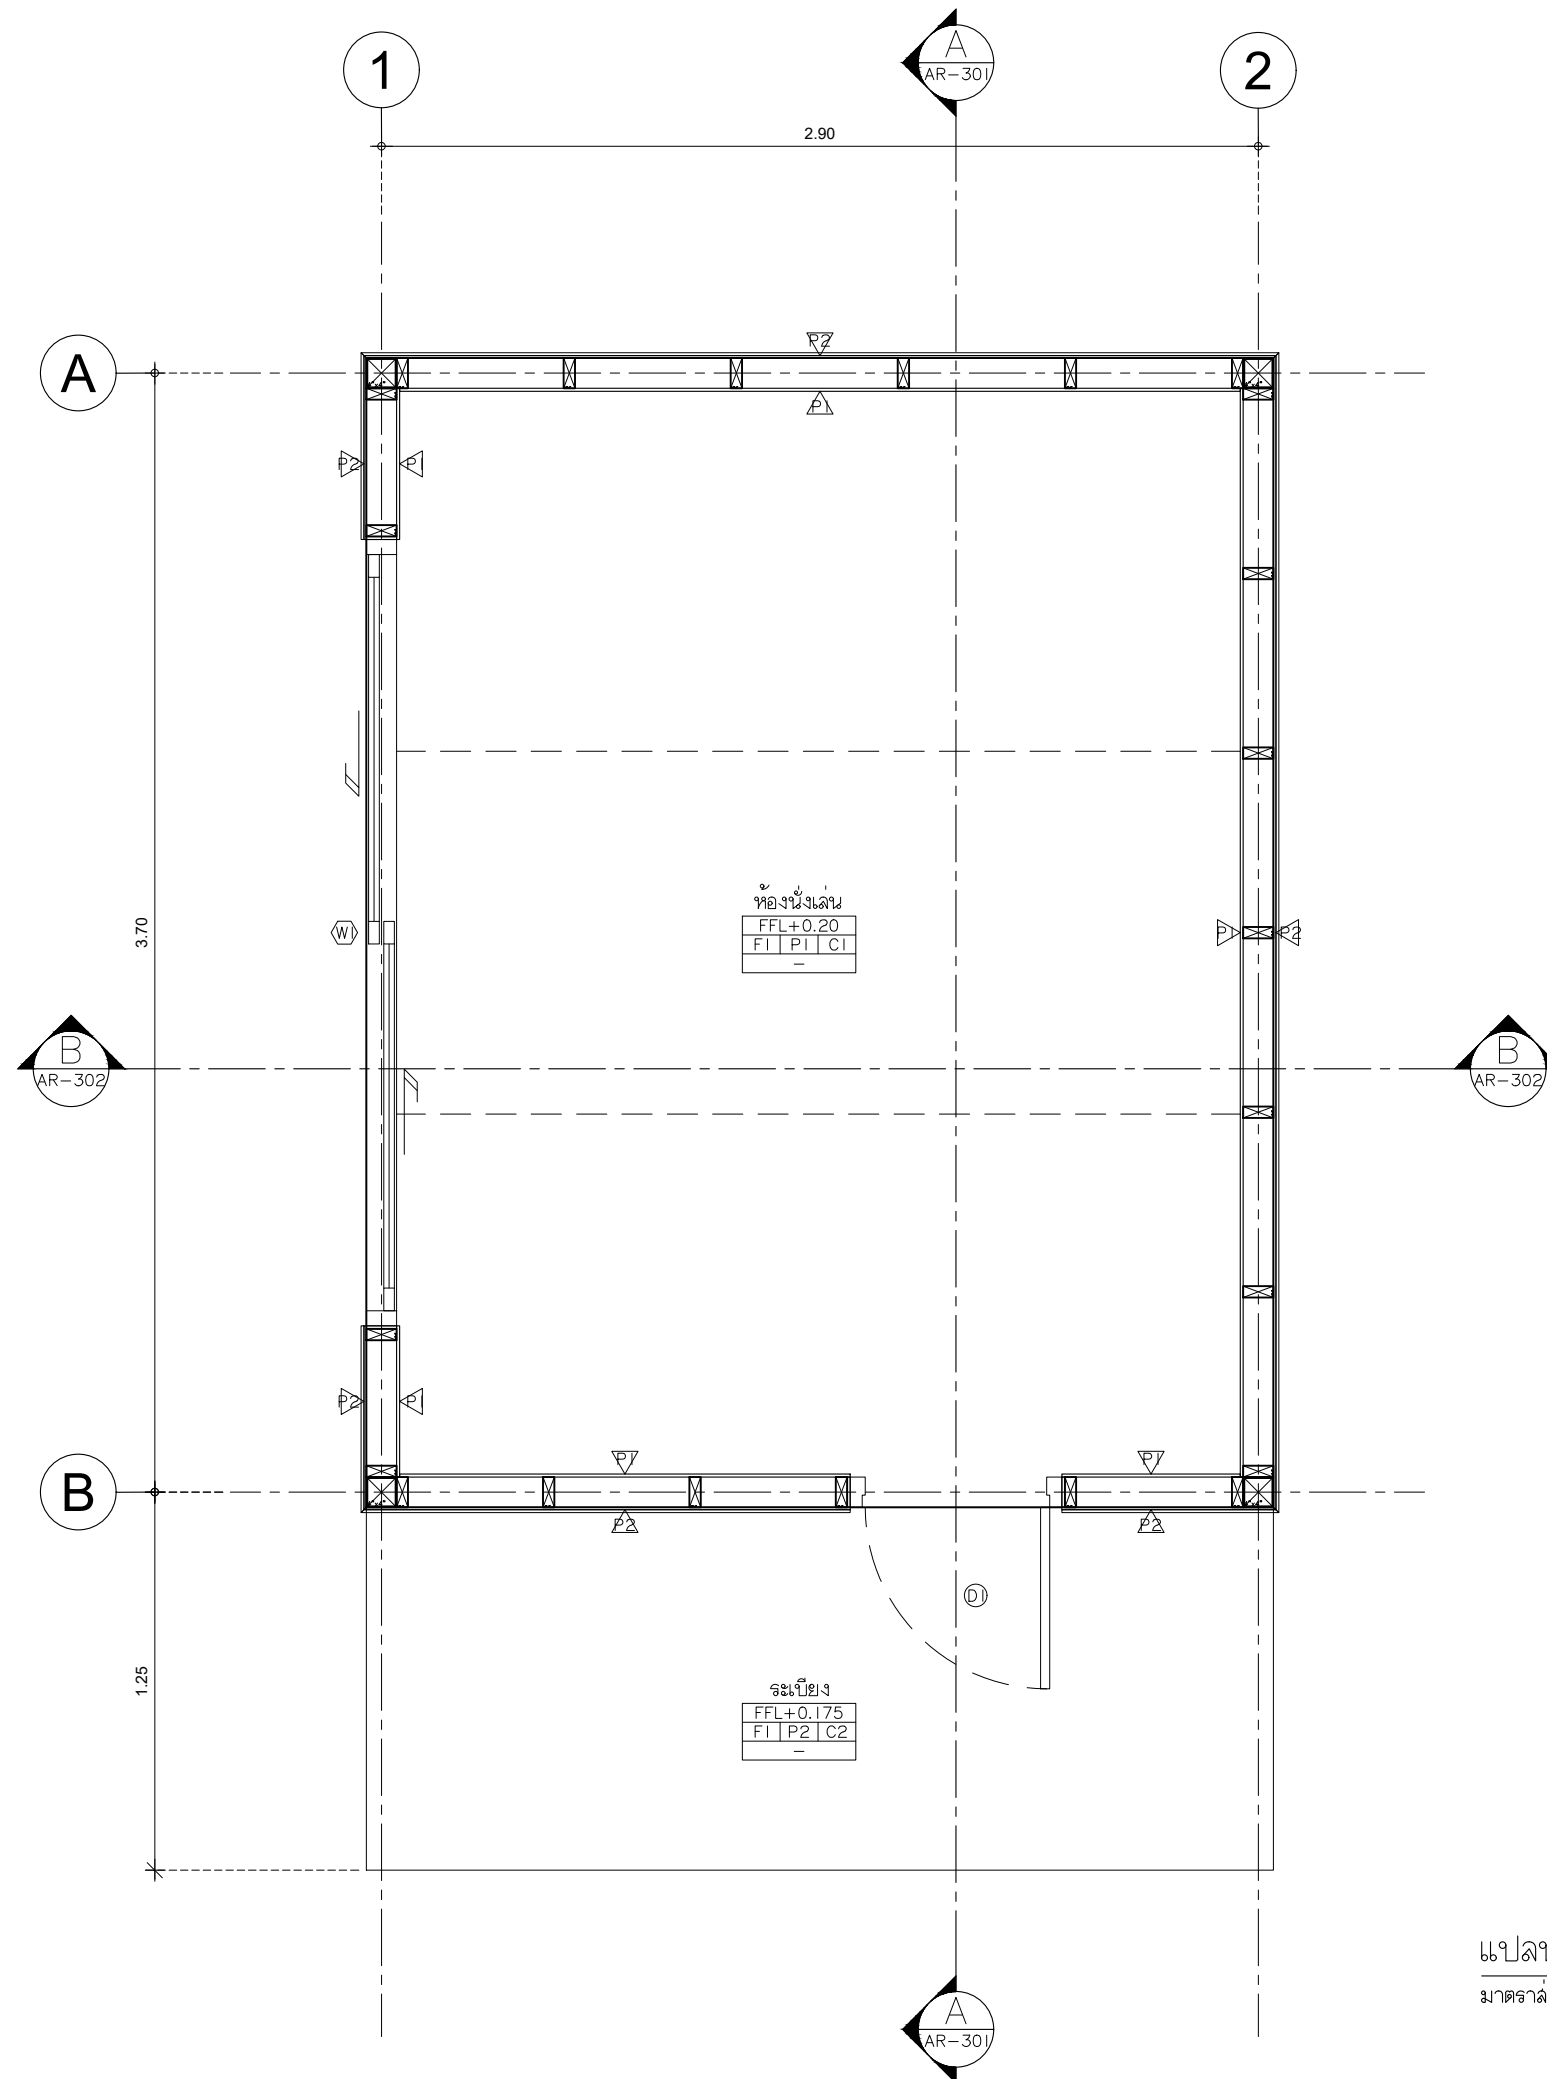


ห้องนั่งเล่น

FFL+0.20
F1 P1 C1
-

ระเบียง


FFL+0.175
F1 P2 C2
-

แปลนพื้นที่ชั้น 1
มาตราส่วน 1:25

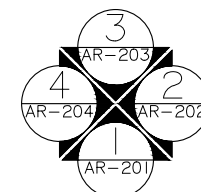


SHERA™

PROJECT :	
SHERA KNOCKDOWN TYPE A3	
LOCATION :	
-	
OWNER :	
-	
ARCHITECT :	
-	
STRUCTURAL ENGINEER :	
-	
ELECTRICAL ENGINEER :	
-	
SANITARY ENGINEER :	
-	
REVISION	
NO.	DESCRIPTION
1.	
2.	
3.	
4.	
5.	
SHOWING :	
แปลนพื้นที่ชั้น 1	
SHEET No.	AR-101
DRAWN :	
DATE :	12 - 03 - 2024

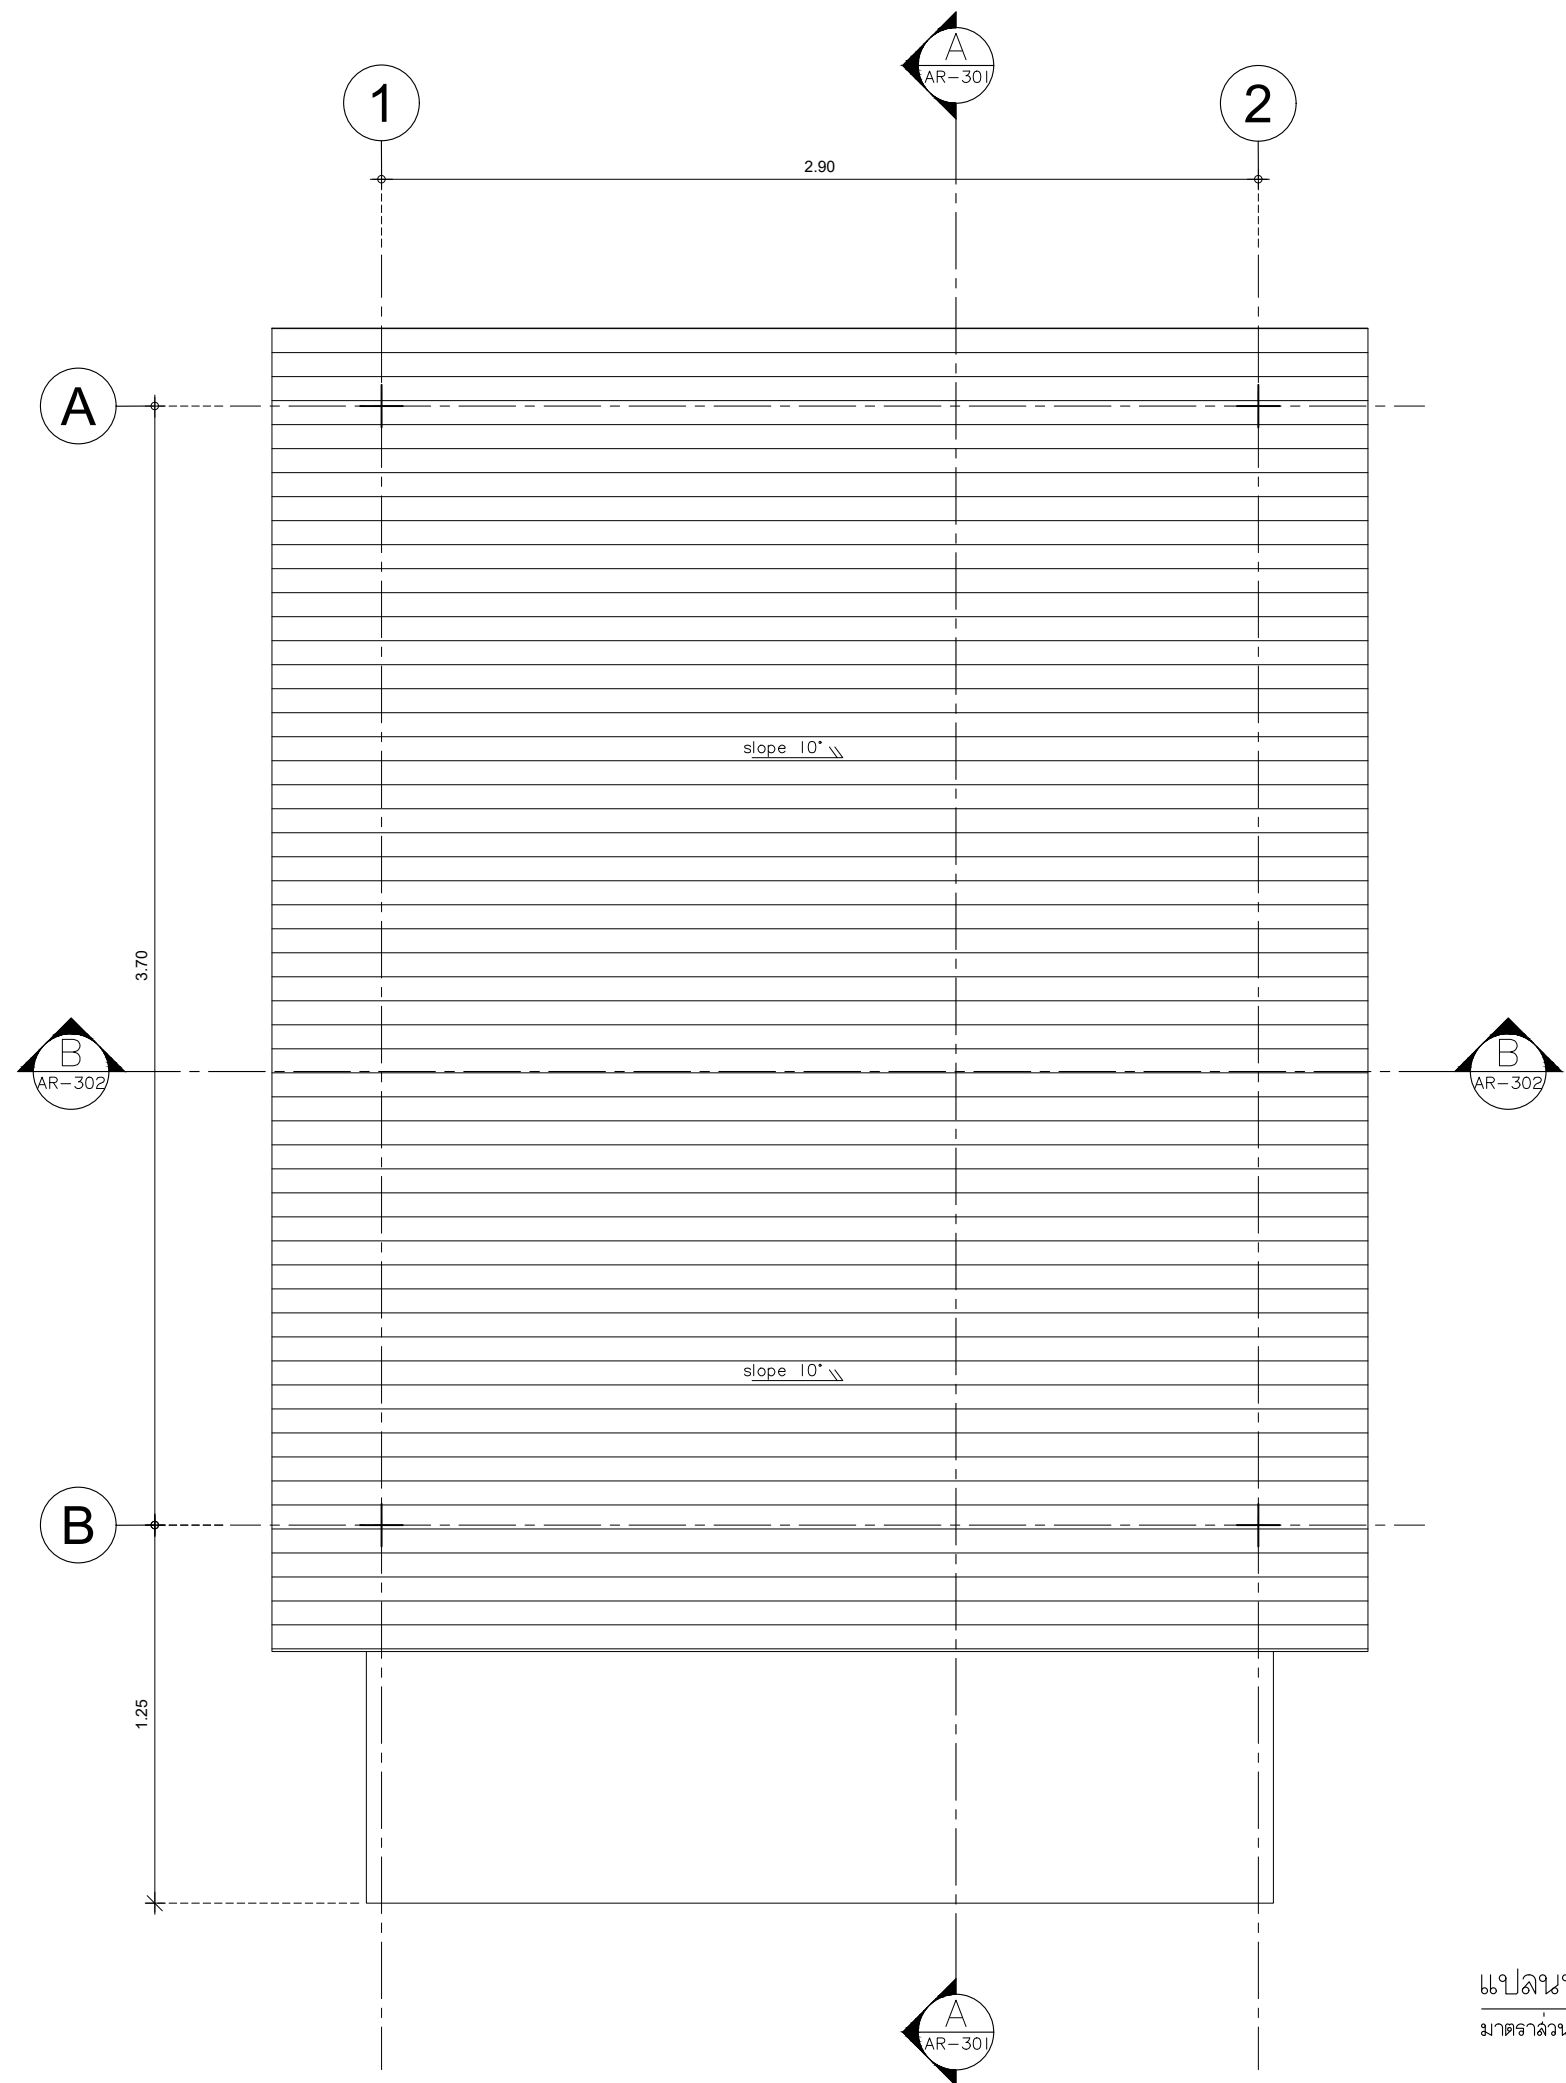

แปลนหลังคา
มาตราส่วน 1:25

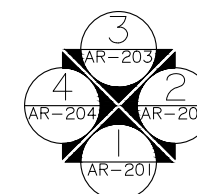

SHERA™

PROJECT : SHERA KNOCKDOWN TYPE A3	
LOCATION : - -	
OWNER : -	
ARCHITECT : -	
STRUCTURAL ENGINEER : - -	
ELECTRICAL ENGINEER - -	
SANITARY ENGINEER - -	
REVISION	
NO.	DESCRIPTION
1.	
2.	
3.	
4.	
5.	
SHOWING : แปลนหลังคา	
SHEET No. AR-102	
DRAWN :	
DATE : 12 - 03 - 2024	

PROJECT :
SHERA KNOCKDOWN TYPE A3

LOCATION :
-

OWNER :
-

ARCHITECT :
-

STRUCTURAL ENGINEER :
-

ELECTRICAL ENGINEER :
-

SANITARY ENGINEER :
-


REVISION	
NO.	DESCRIPTION
1.	
2.	
3.	
4.	
5.	

SHOWING :
รูปด้าน I

SHEET No. AR-201

DRAWN :

DATE : 12 - 03 - 2024

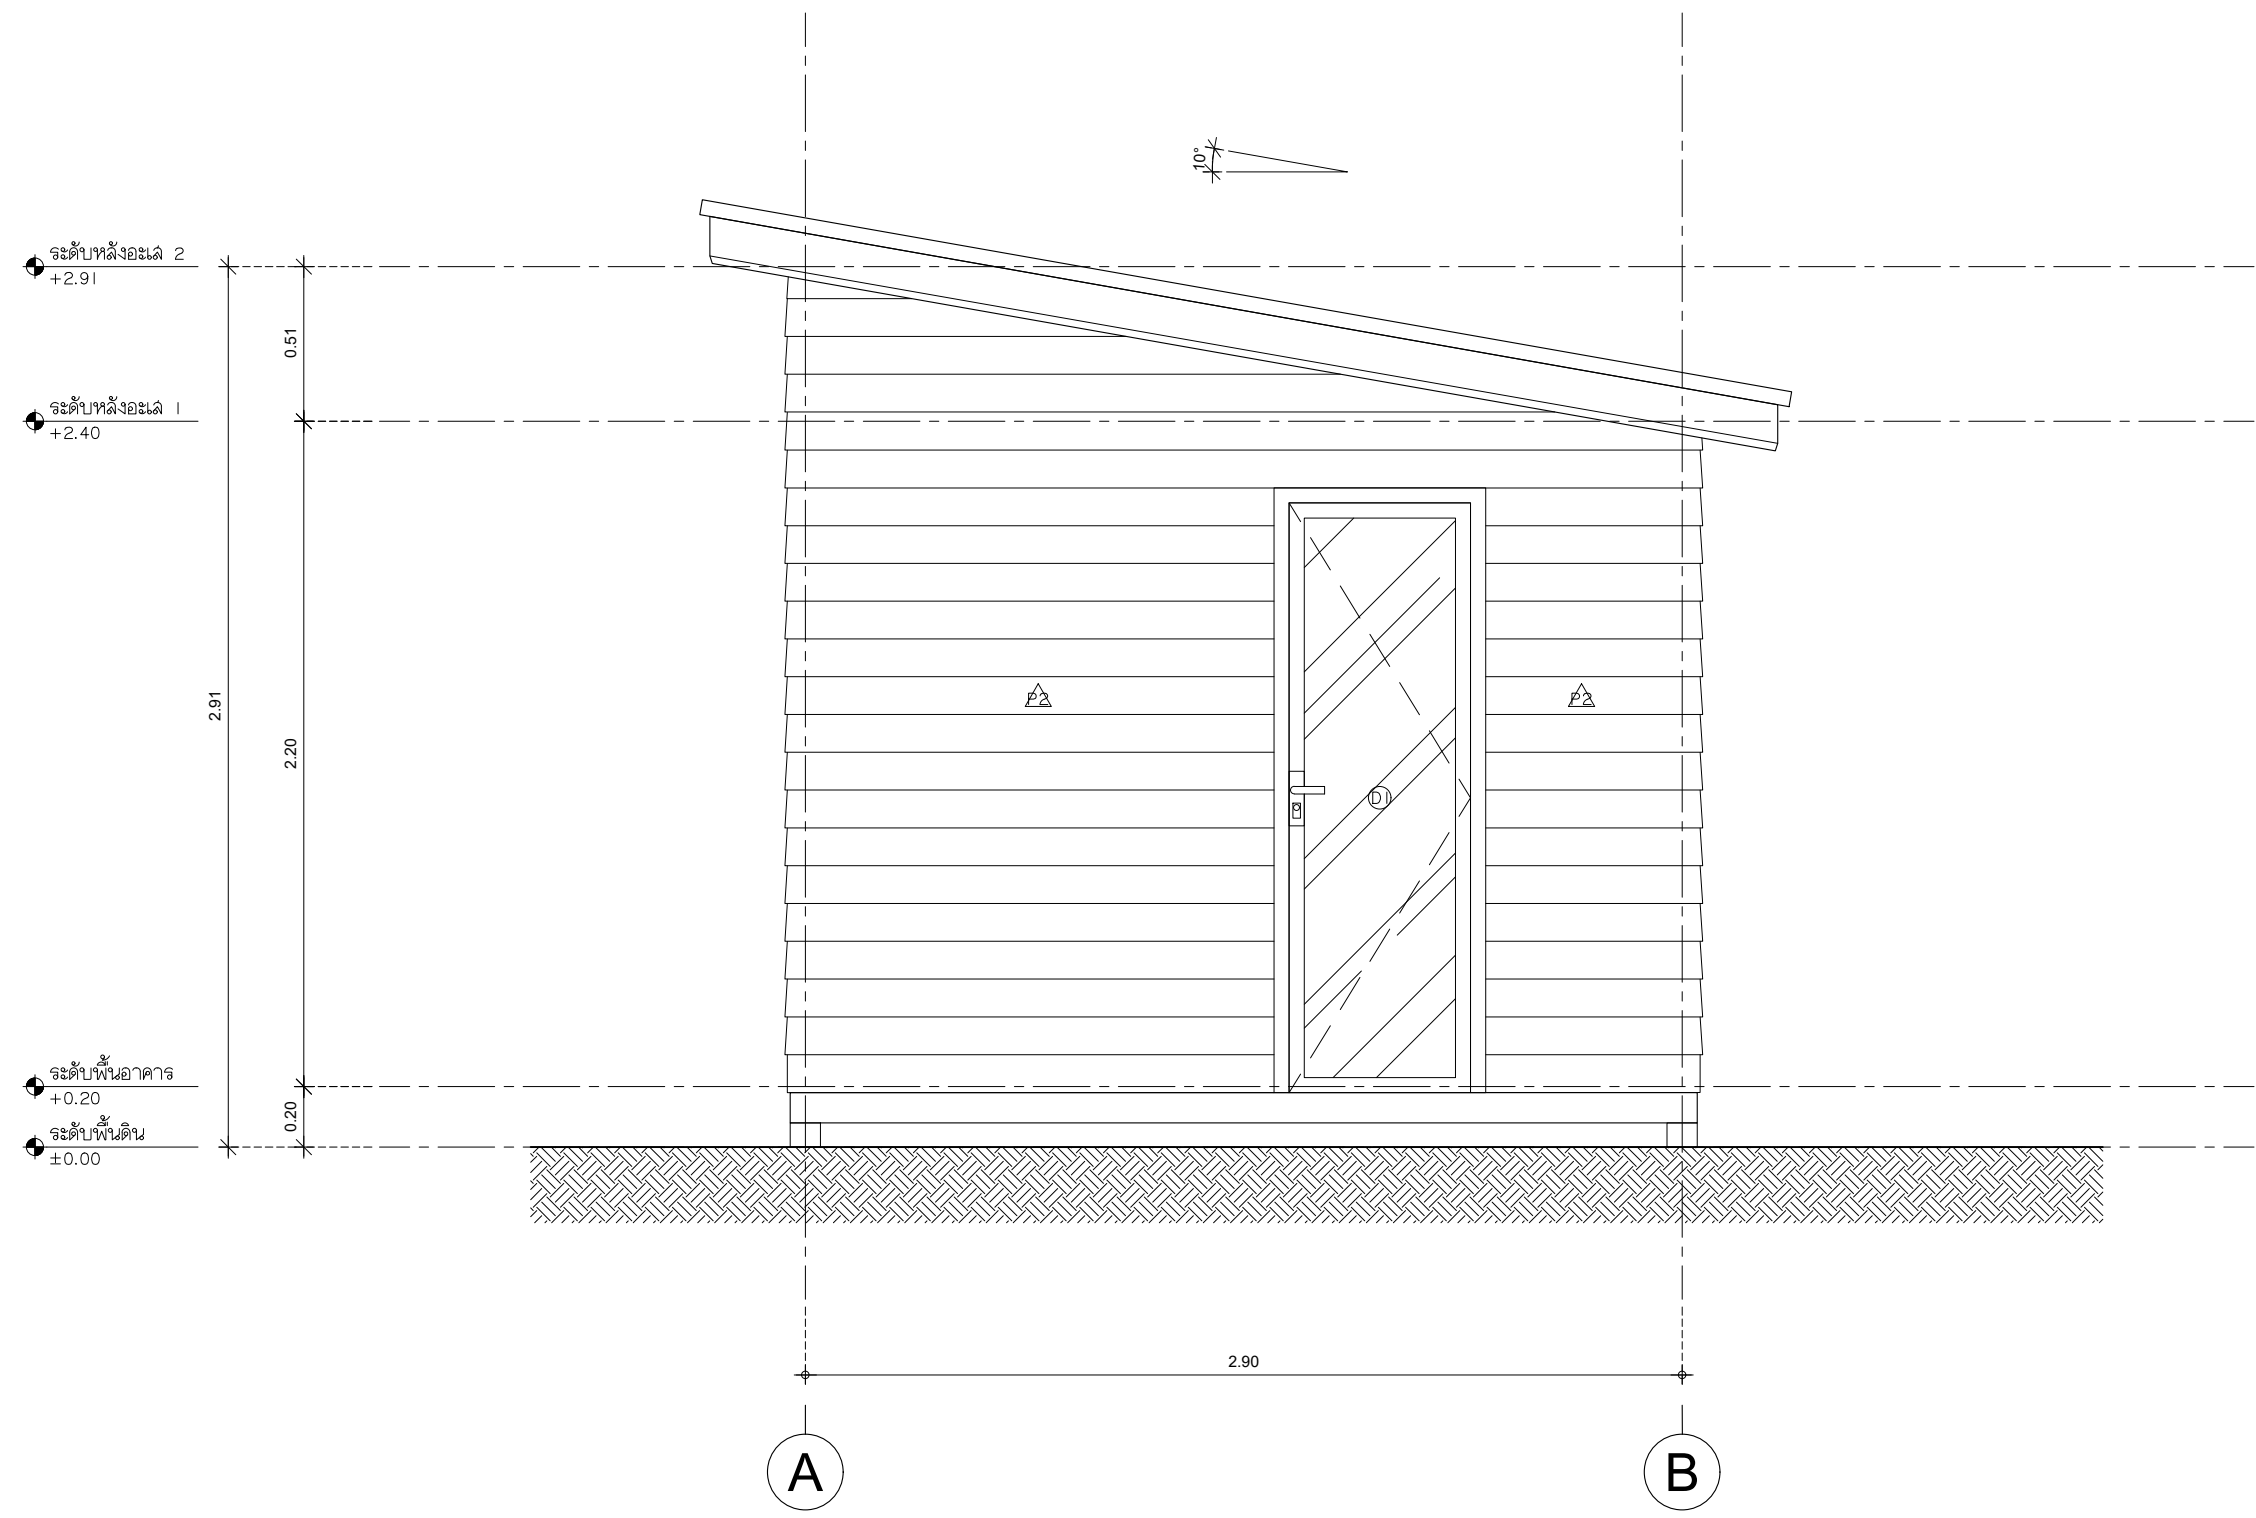

รูปด้าน I
มาตราส่วน 1:25

PROJECT :
SHERA KNOCKDOWN TYPE A3

LOCATION :
-
-

OWNER :
-

ARCHITECT :
-

STRUCTURAL ENGINEER :
-
-

ELECTRICAL ENGINEER
-
-

SANITARY ENGINEER
-
-

REVISION	
NO.	DESCRIPTION
1.	
2.	
3.	
4.	
5.	


SHOWING :

รูปด้าน 2

SHEET No.
AR-202

DRAWN :

DATE : 12 - 03 - 2024

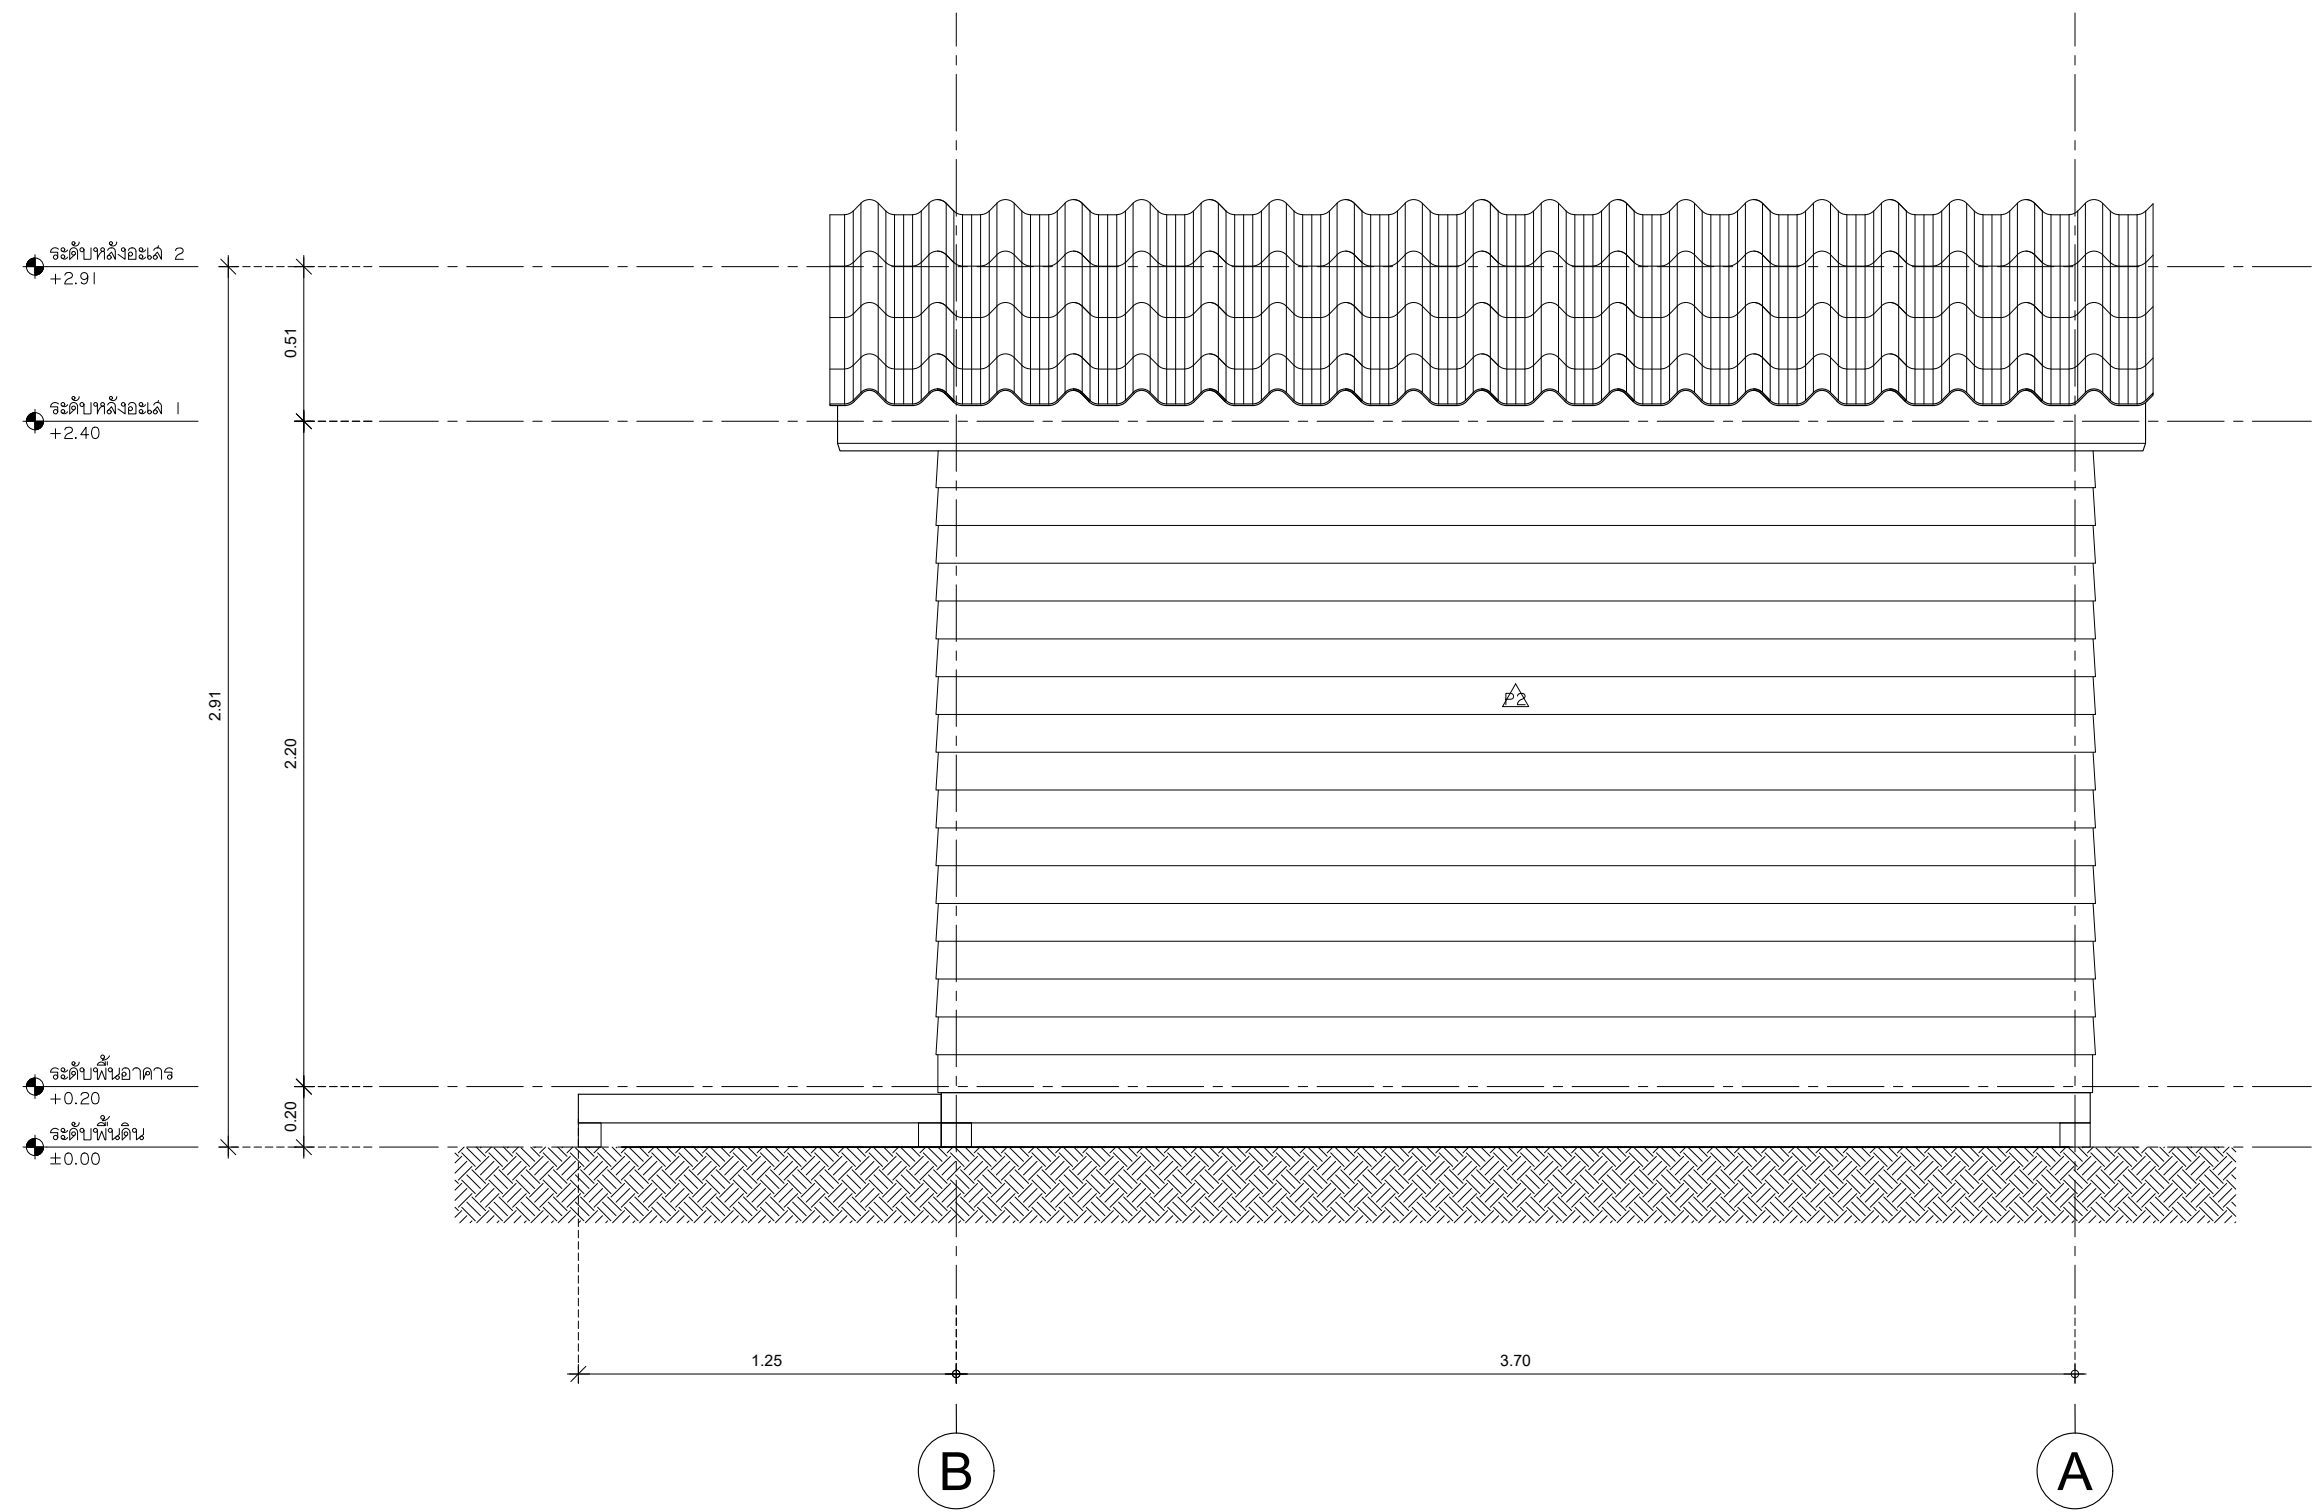

รูปด้าน 2
มาตราส่วน 1:25

PROJECT :

SHERA KNOCKDOWN TYPE A3

LOCATION :

-

-

OWNER :

-

ARCHITECT :

-

STRUCTURAL ENGINEER :

-

-

ELECTRICAL ENGINEER

-

-

SANITARY ENGINEER

-

-

REVISION

NO.	DESCRIPTION
1.	
2.	
3.	
4.	
5.	

SHOWING :


รูปด้าน 3

SHEET No.

AR-203

DRAWN :

DATE : 12 - 03 - 2024

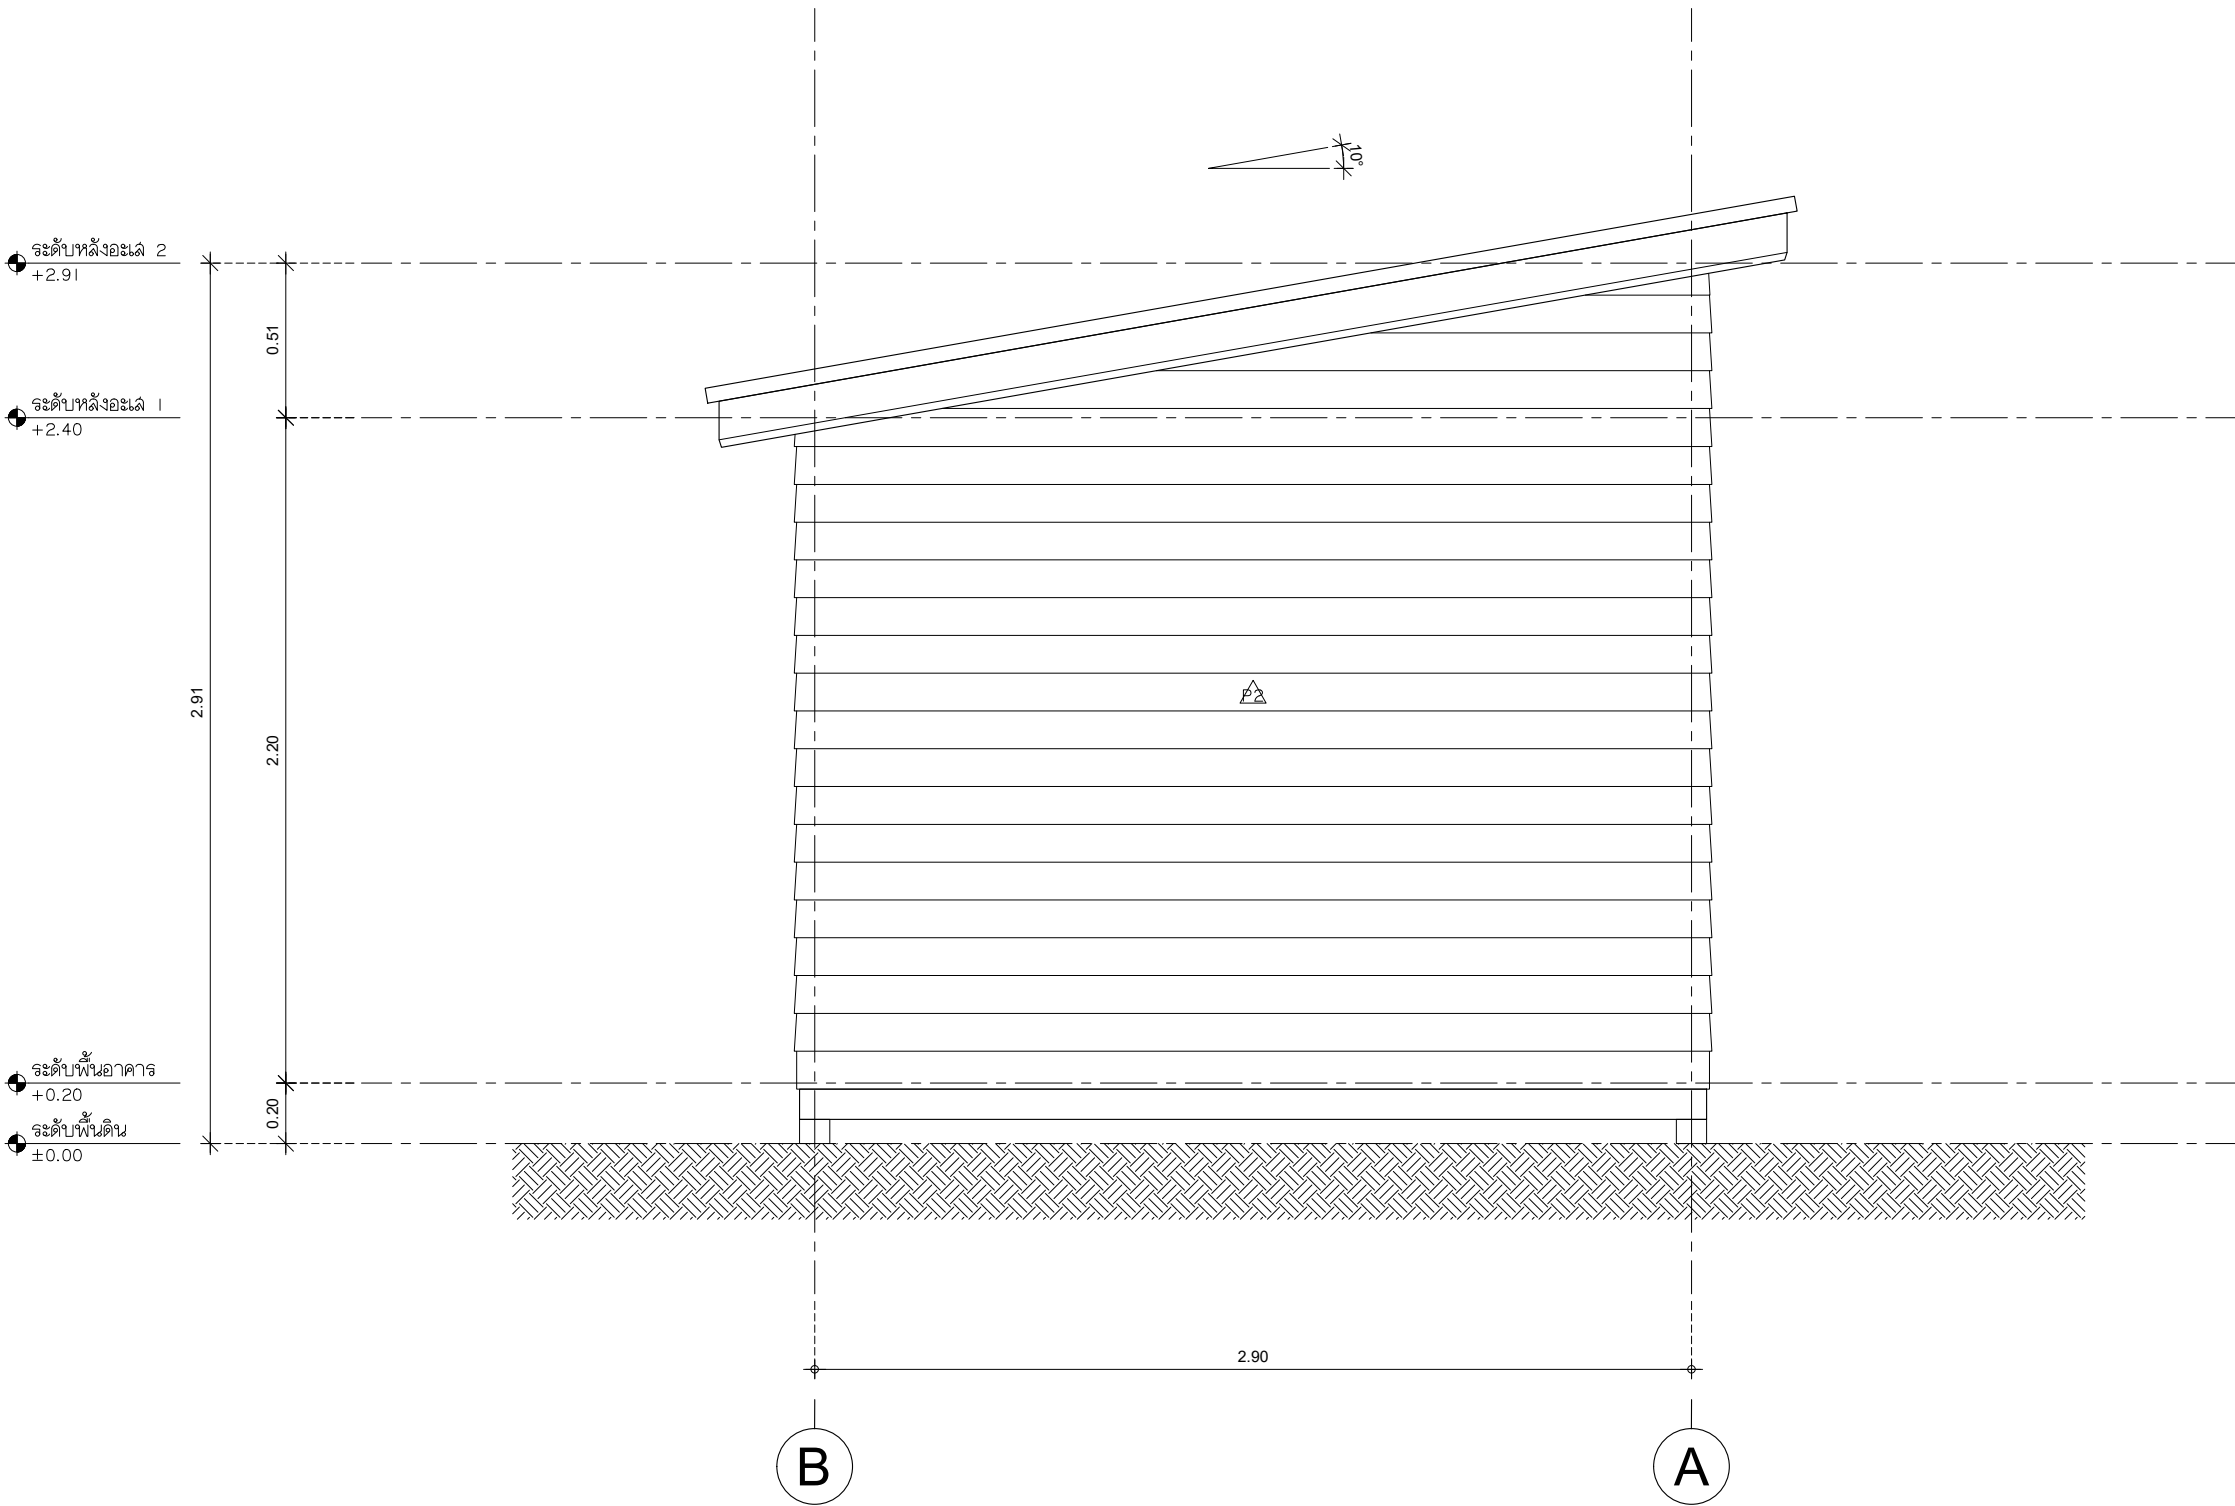

รูปด้าน 3

มาตราส่วน

1:25

PROJECT :
SHERA KNOCKDOWN TYPE A3

LOCATION :
-
-

OWNER :
-

ARCHITECT :
-

STRUCTURAL ENGINEER :
-
-

ELECTRICAL ENGINEER
-
-

SANITARY ENGINEER
-
-

REVISION	
NO.	DESCRIPTION
1.	
2.	
3.	
4.	
5.	


SHOWING :

รูปด้าน 4

SHEET No.
AR-204

DRAWN :

DATE : 12 - 03 - 2024

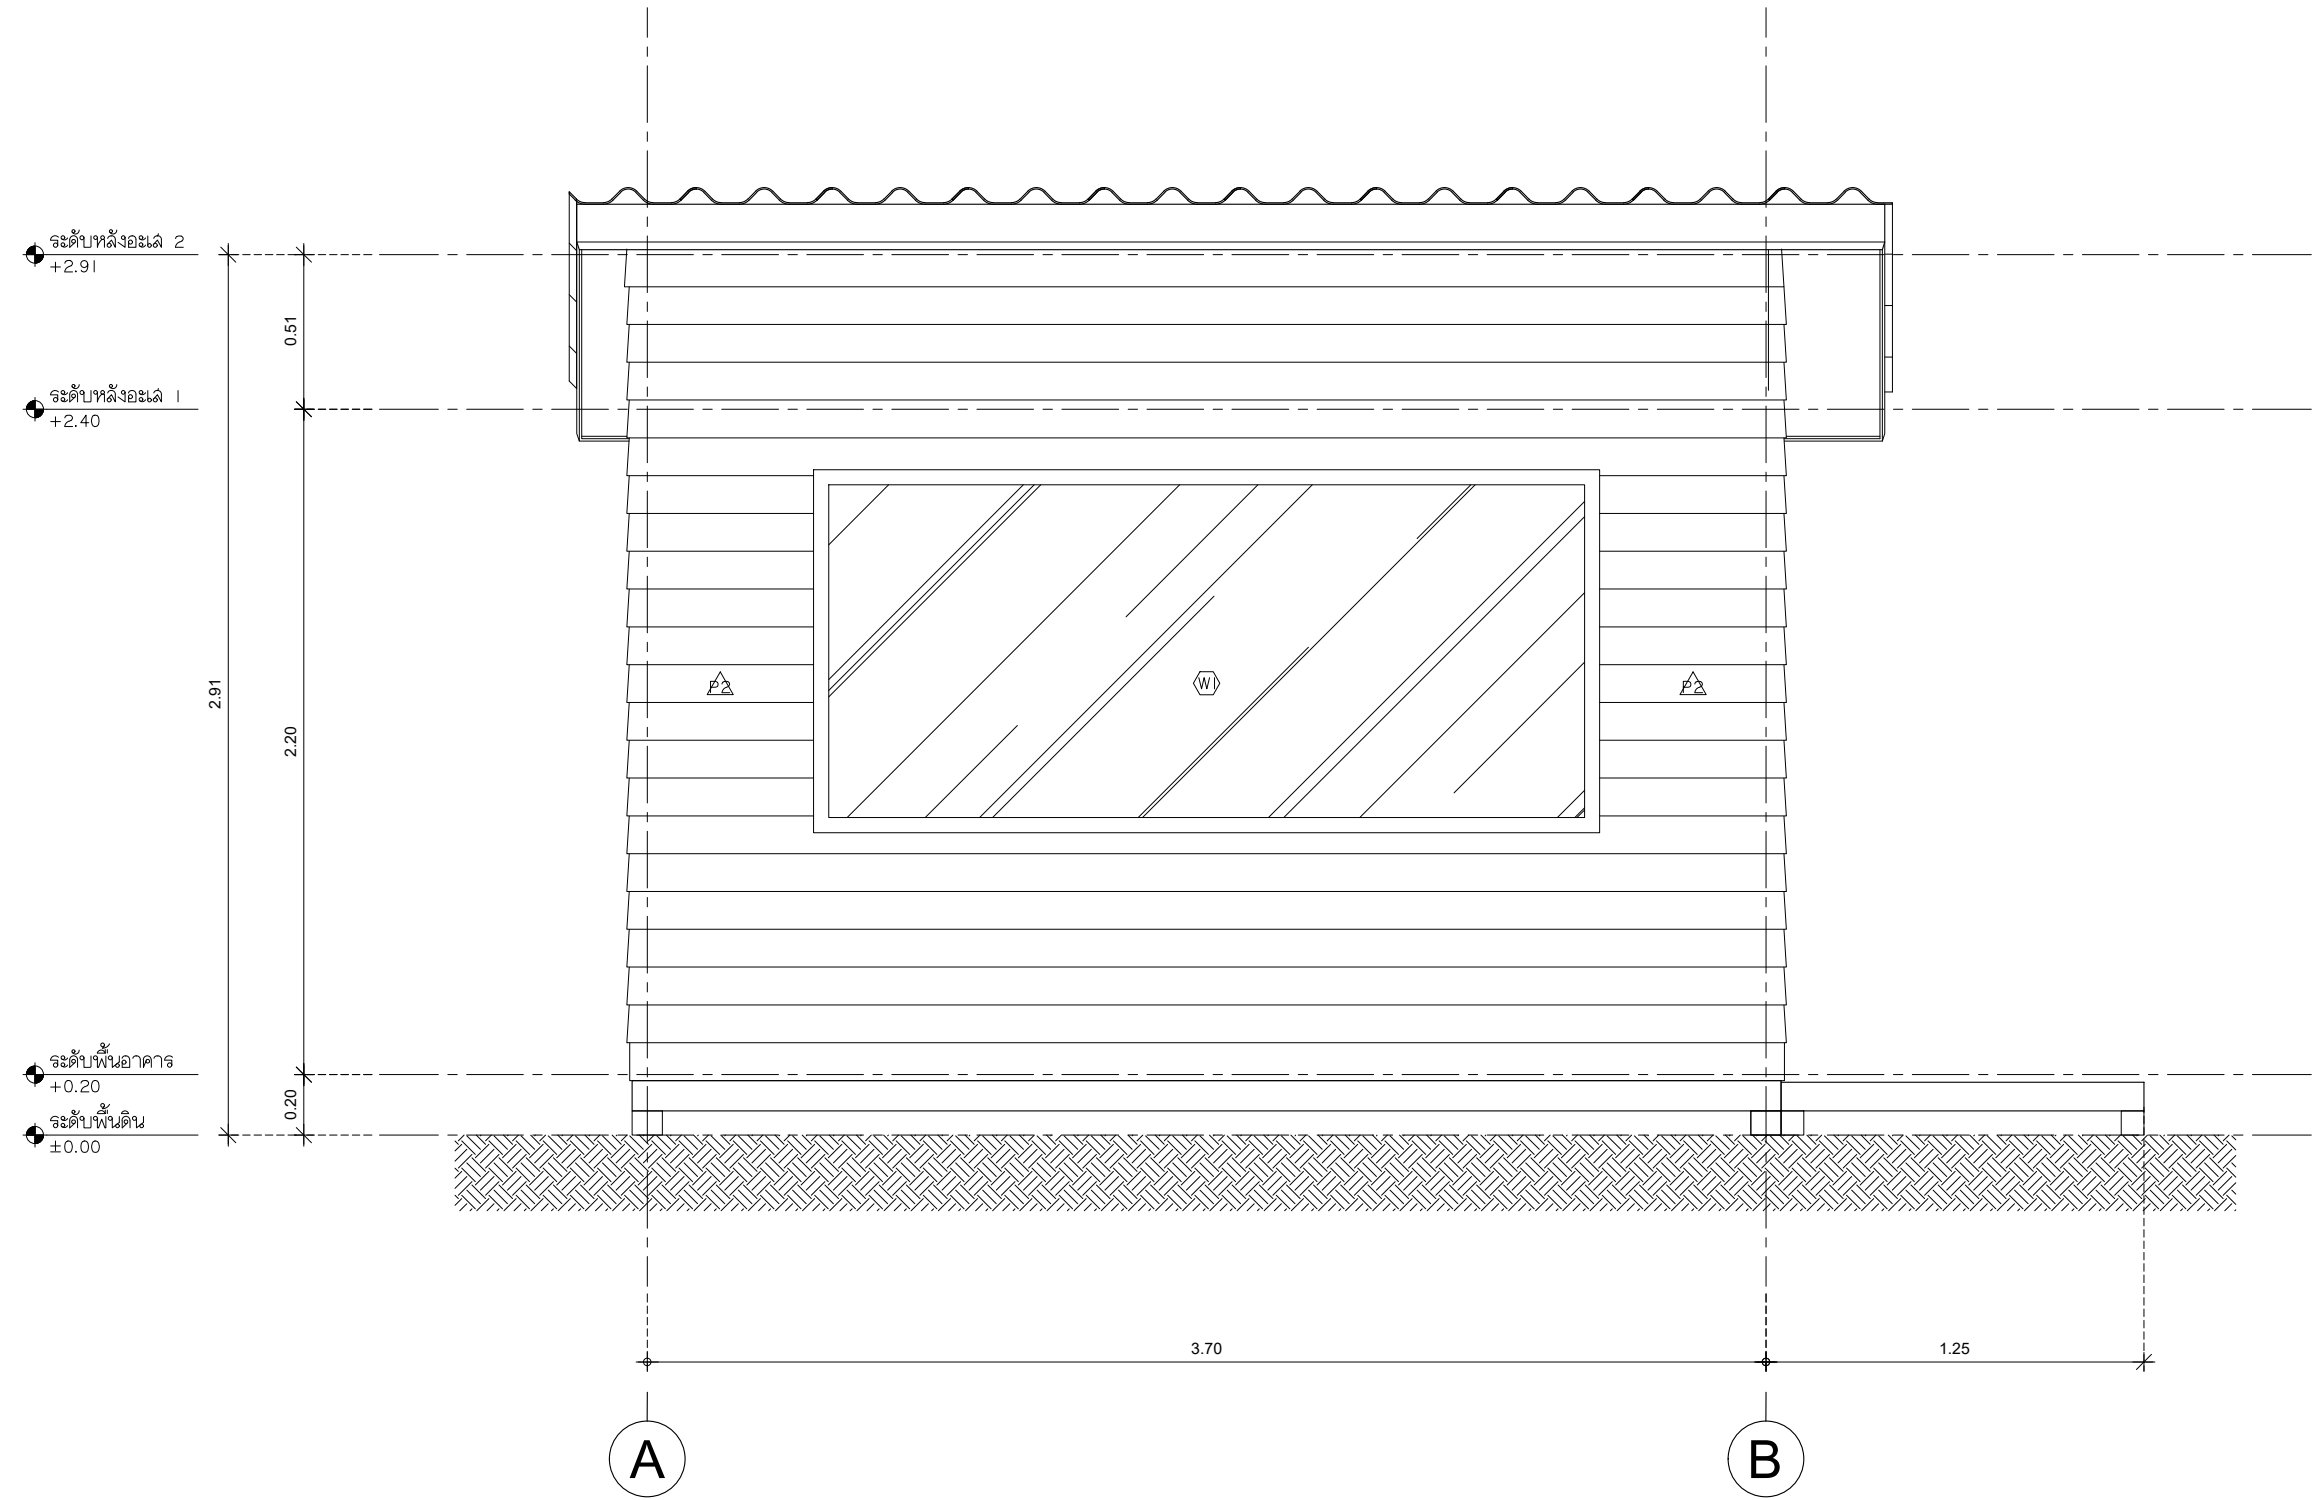

รูปด้าน 4
มาตราส่วน 1:25



PROJECT :

SHERA KNOCKDOWN TYPE A3

LOCATION :

—

OWNER :

—

ARCHITECT :

—

STRUCTURAL ENGINEER :

—

ELECTRICAL ENGINEER

—

SANITARY ENGINEER

—

REVISION

NO.	DESCRIPTION
1.	
2.	
3.	
4.	
5.	

SHOWING :


รูปตัด A

SHEET No.

AR-301

DRAWN :

DATE : 12 - 03 - 2024

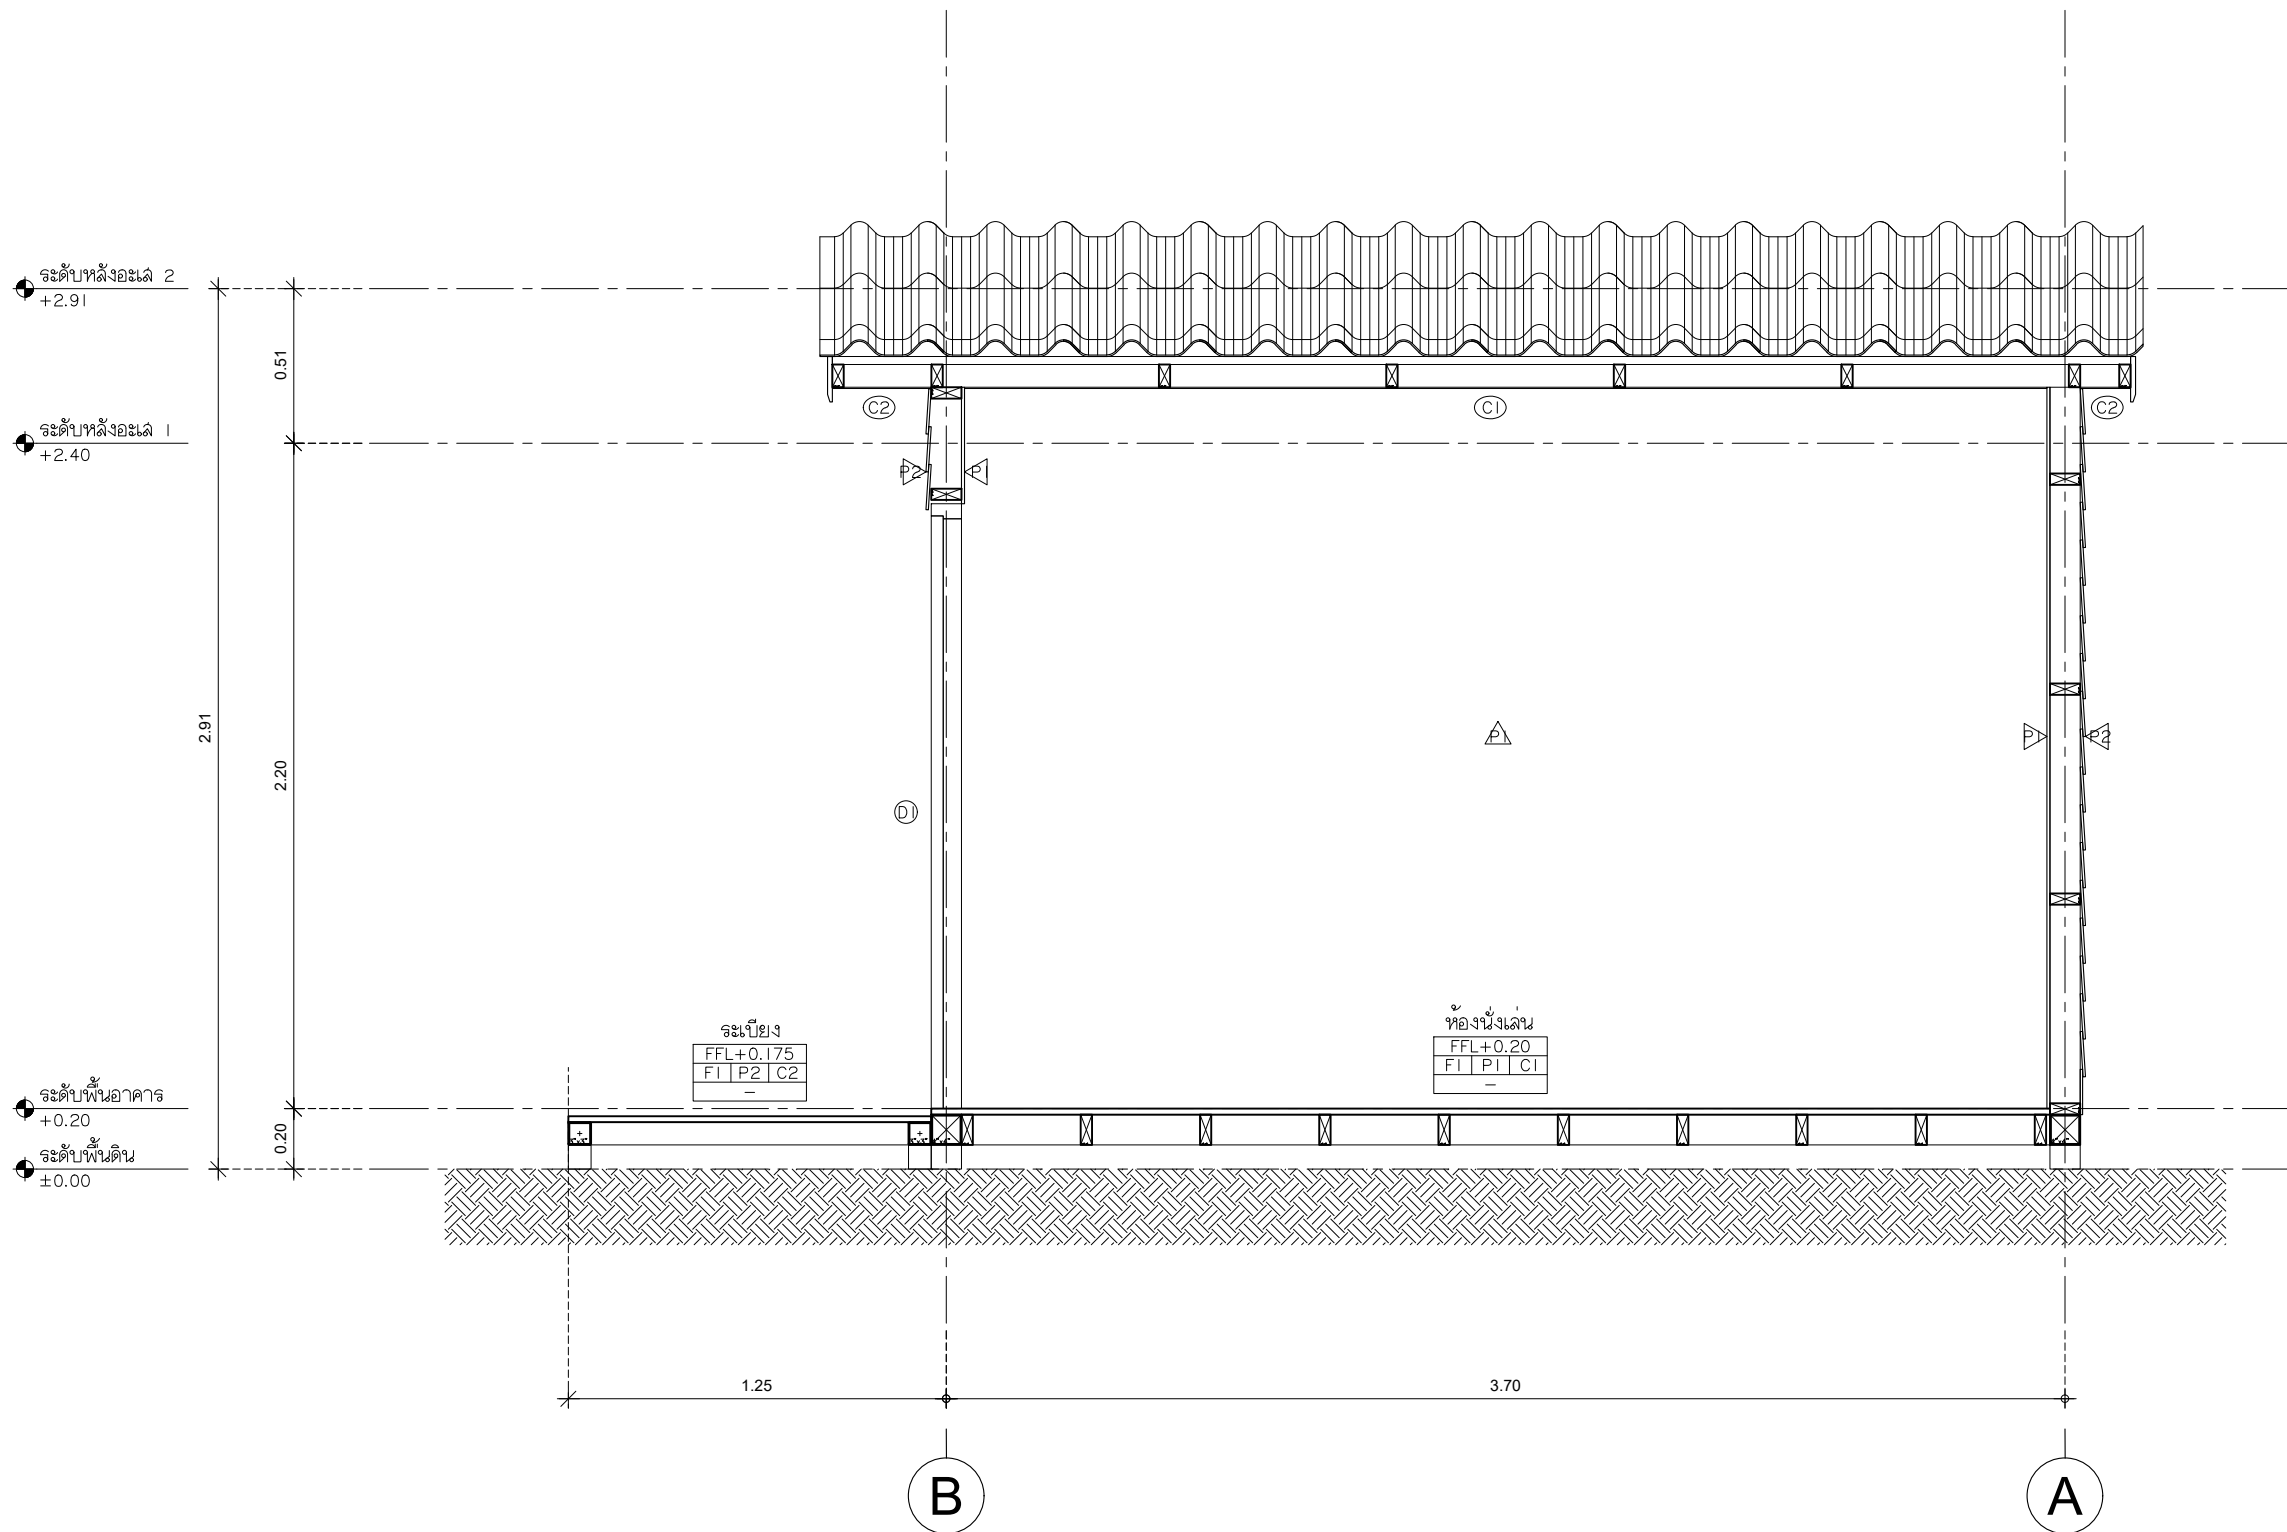

รูปตัด A

มาตราส่วน

1:25

PROJECT :

SHERA KNOCKDOWN TYPE A3

LOCATION :

-

OWNER :

-

ARCHITECT :

-

STRUCTURAL ENGINEER :

-

ELECTRICAL ENGINEER

-

SANITARY ENGINEER

-

REVISION

NO.

DESCRIPTION

1.

2.

3.

4.

5.

SHOWING :

รูปตัด B

SHEET No.

AR-302

DRAWN :

DATE : 12 - 03 - 2024

