

SHERATM

SHERA KNOCKDOWN TYPE C2



ไม้ระแนงเฌอร่า ขอบวี ลายเลียน
สีสักทองดำ ชายนีไท์
0.8 x 7.5 x 300 ซม.



ไม้เชิงชายเฌอร่า รุ่นลบบขอบ
ผิวเรียบ สีธรรมชาติ 1.6x20x300 ซม.



แผ่นพื้นเฌอร่า ขอบตรง ผิวเรียบ
2.0x120x240 ซม. (ภายใน)



ไม้ขอบเฌอร่า รุ่นคลาสสิก ผิวเรียบ
สีธรรมชาติ 0.8x7.5x300 ซม.



สีย้อมไม้ เฌอร่า วัตสเทน
(สำหรับทาผนัง)
สีน้ำตาลประดู่ - เชิงชาย
สีวอลนัท - ไม้ตกแต่ง

สีย้อมไม้ เฌอร่า เดคกิงสเทน
(สำหรับทาพื้น)
สีวอลนัท - ไม้พื้น



ไม้ตกแต่งเฌอร่า รุ่นขอบตรง
ผิวเรียบ สีธรรมชาติ 1.6x5x300 ซม.



ไม้พื้นเฌอร่า ขอบวี ลายเลียน
สีรองพื้นขาวมะลิ 2.5x20x300 ซม.



หลังคาเฌอร่าชีตาร์เชค
สีแบล็ค เวงเท่ คณะขนาด



ไม้ฟาติไลน์เฌอร่า รุ่น DL02
ผิวเรียบ 1x22x300 ซม.
สีตาร์คอกัทัม สีสำเร็จ

SHERA™

PROJECT :

SHERA KNOCKDOWN TYPE C2

LOCATION :

-

OWNER :

-

ARCHITECT :

-

STRUCTURAL ENGINEER :

-

ELECTRICAL ENGINEER

-

SANITARY ENGINEER

-

REVISION

NO.	DESCRIPTION
1.	
2.	
3.	
4.	
5.	

SHOWING :



3D PERSPECTIVE

SHEET No.

AR-001

DRAWN :

DATE : 12 - 03 - 2024

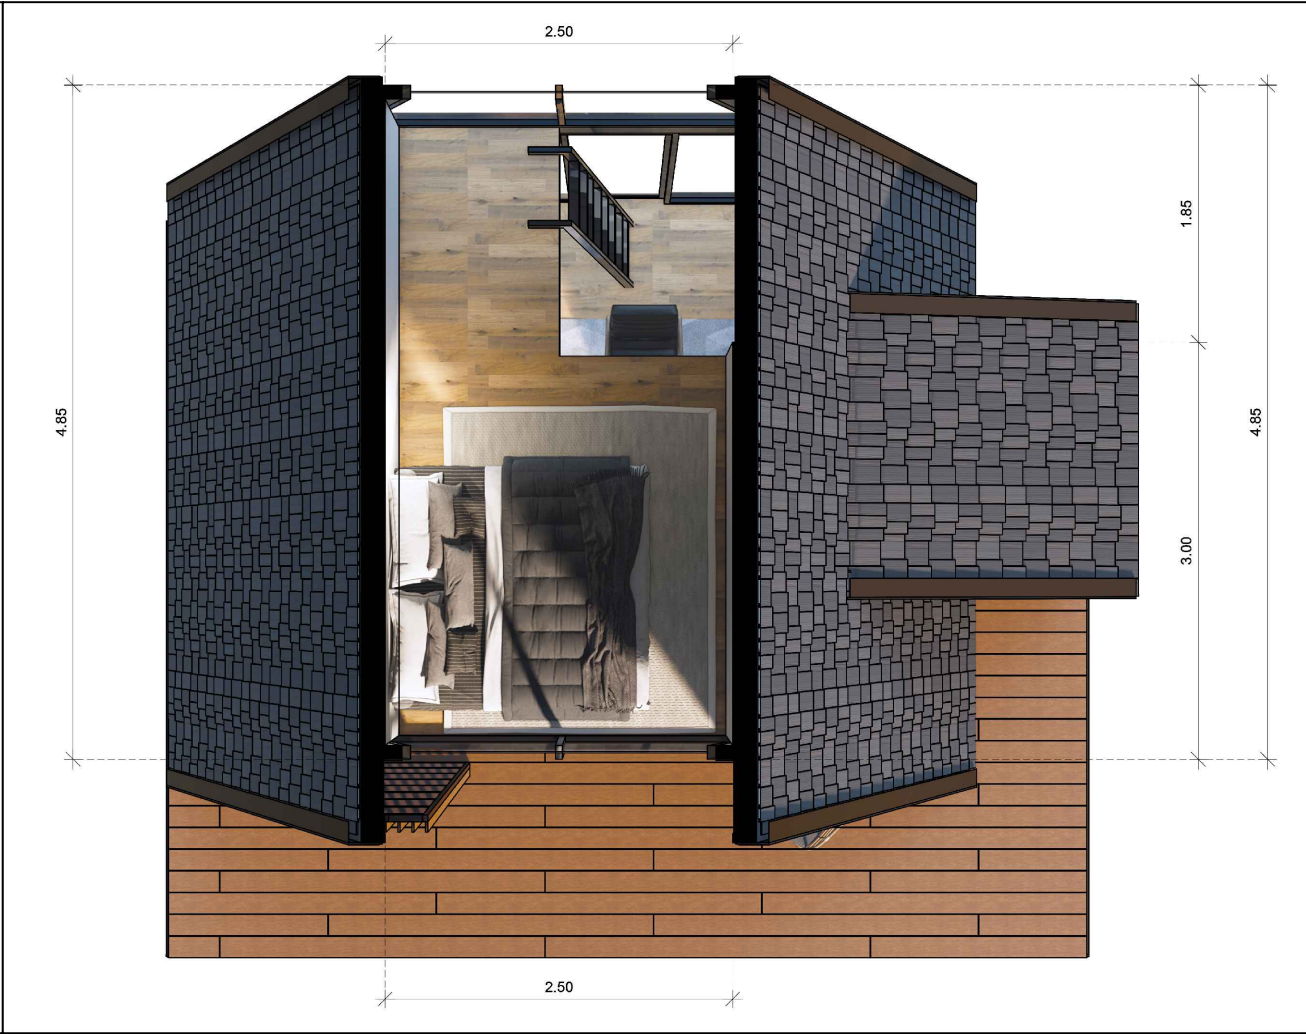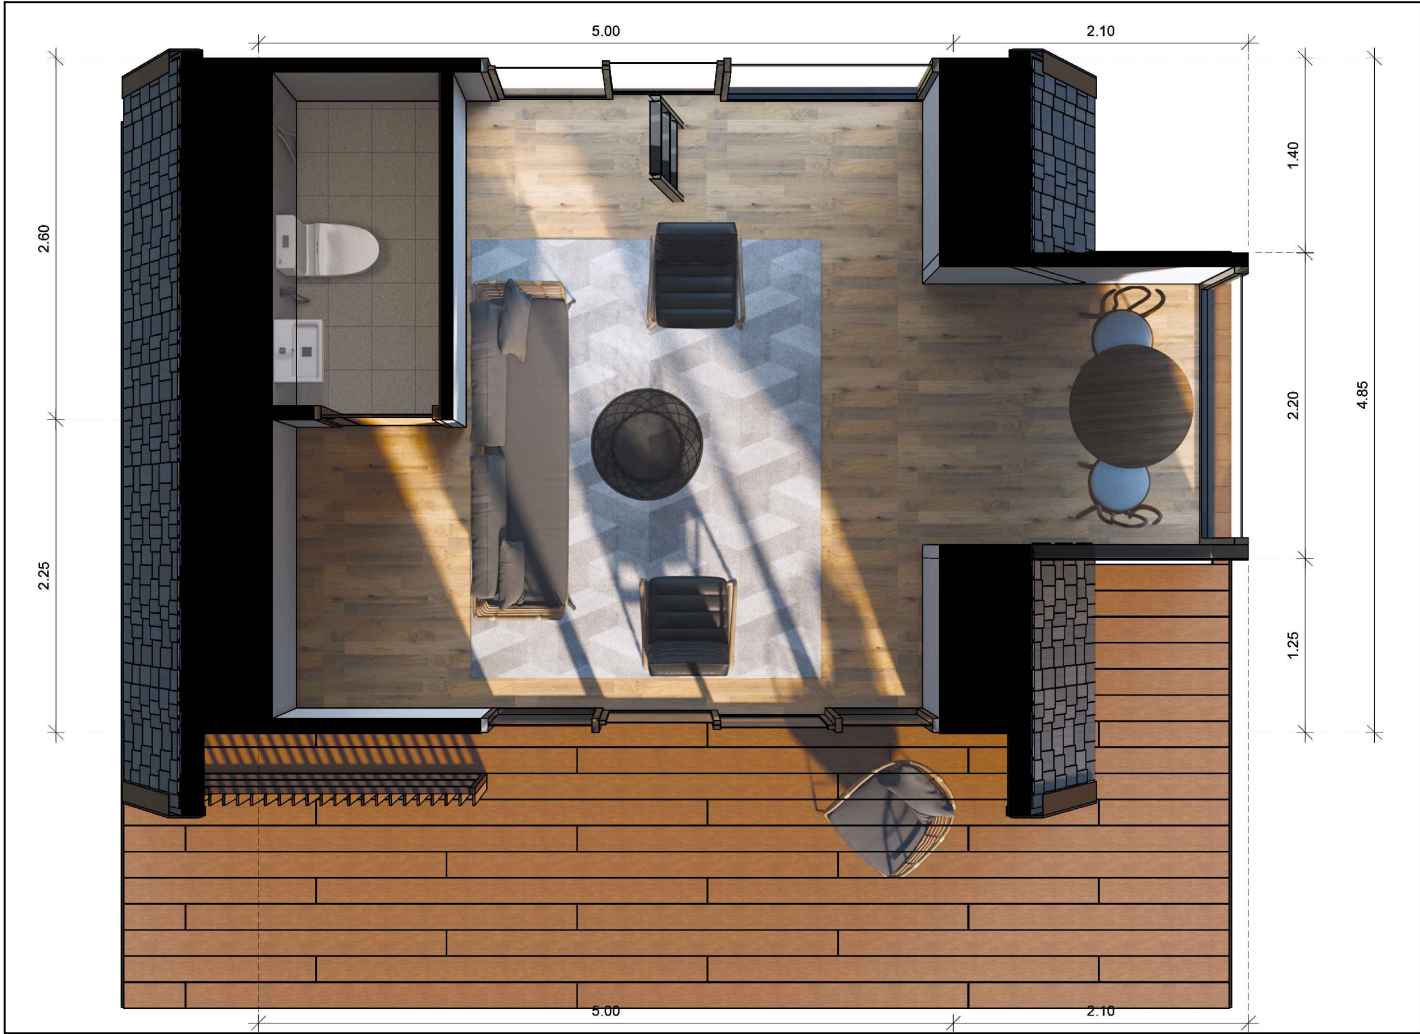

SHERA™

PROJECT :
SHERA KNOCKDOWN TYPE C2

LOCATION :
-
-

OWNER :
-

ARCHITECT :
-

STRUCTURAL ENGINEER :
-
-

ELECTRICAL ENGINEER
-
-

SANITARY ENGINEER
-
-

REVISION

NO.	DESCRIPTION
1.	
2.	
3.	
4.	
5.	

SHOWING :
รายการประกอบแบบ

SHEET No. AR-002

DRAWN :

DATE : 12 - 03 - 2024



PROJECT :

SHERA KNOCKDOWN TYPE C2

LOCATION :

-

OWNER :

-

ARCHITECT :

-

STRUCTURAL ENGINEER :

-

ELECTRICAL ENGINEER

-

SANITARY ENGINEER

-

REVISION

NO.	DESCRIPTION
1.	
2.	
3.	
4.	
5.	

SHOWING :


แปลนพื้นที่ 1

SHEET No.


AR-101

DRAWN :

DATE : 12 - 03 - 2024

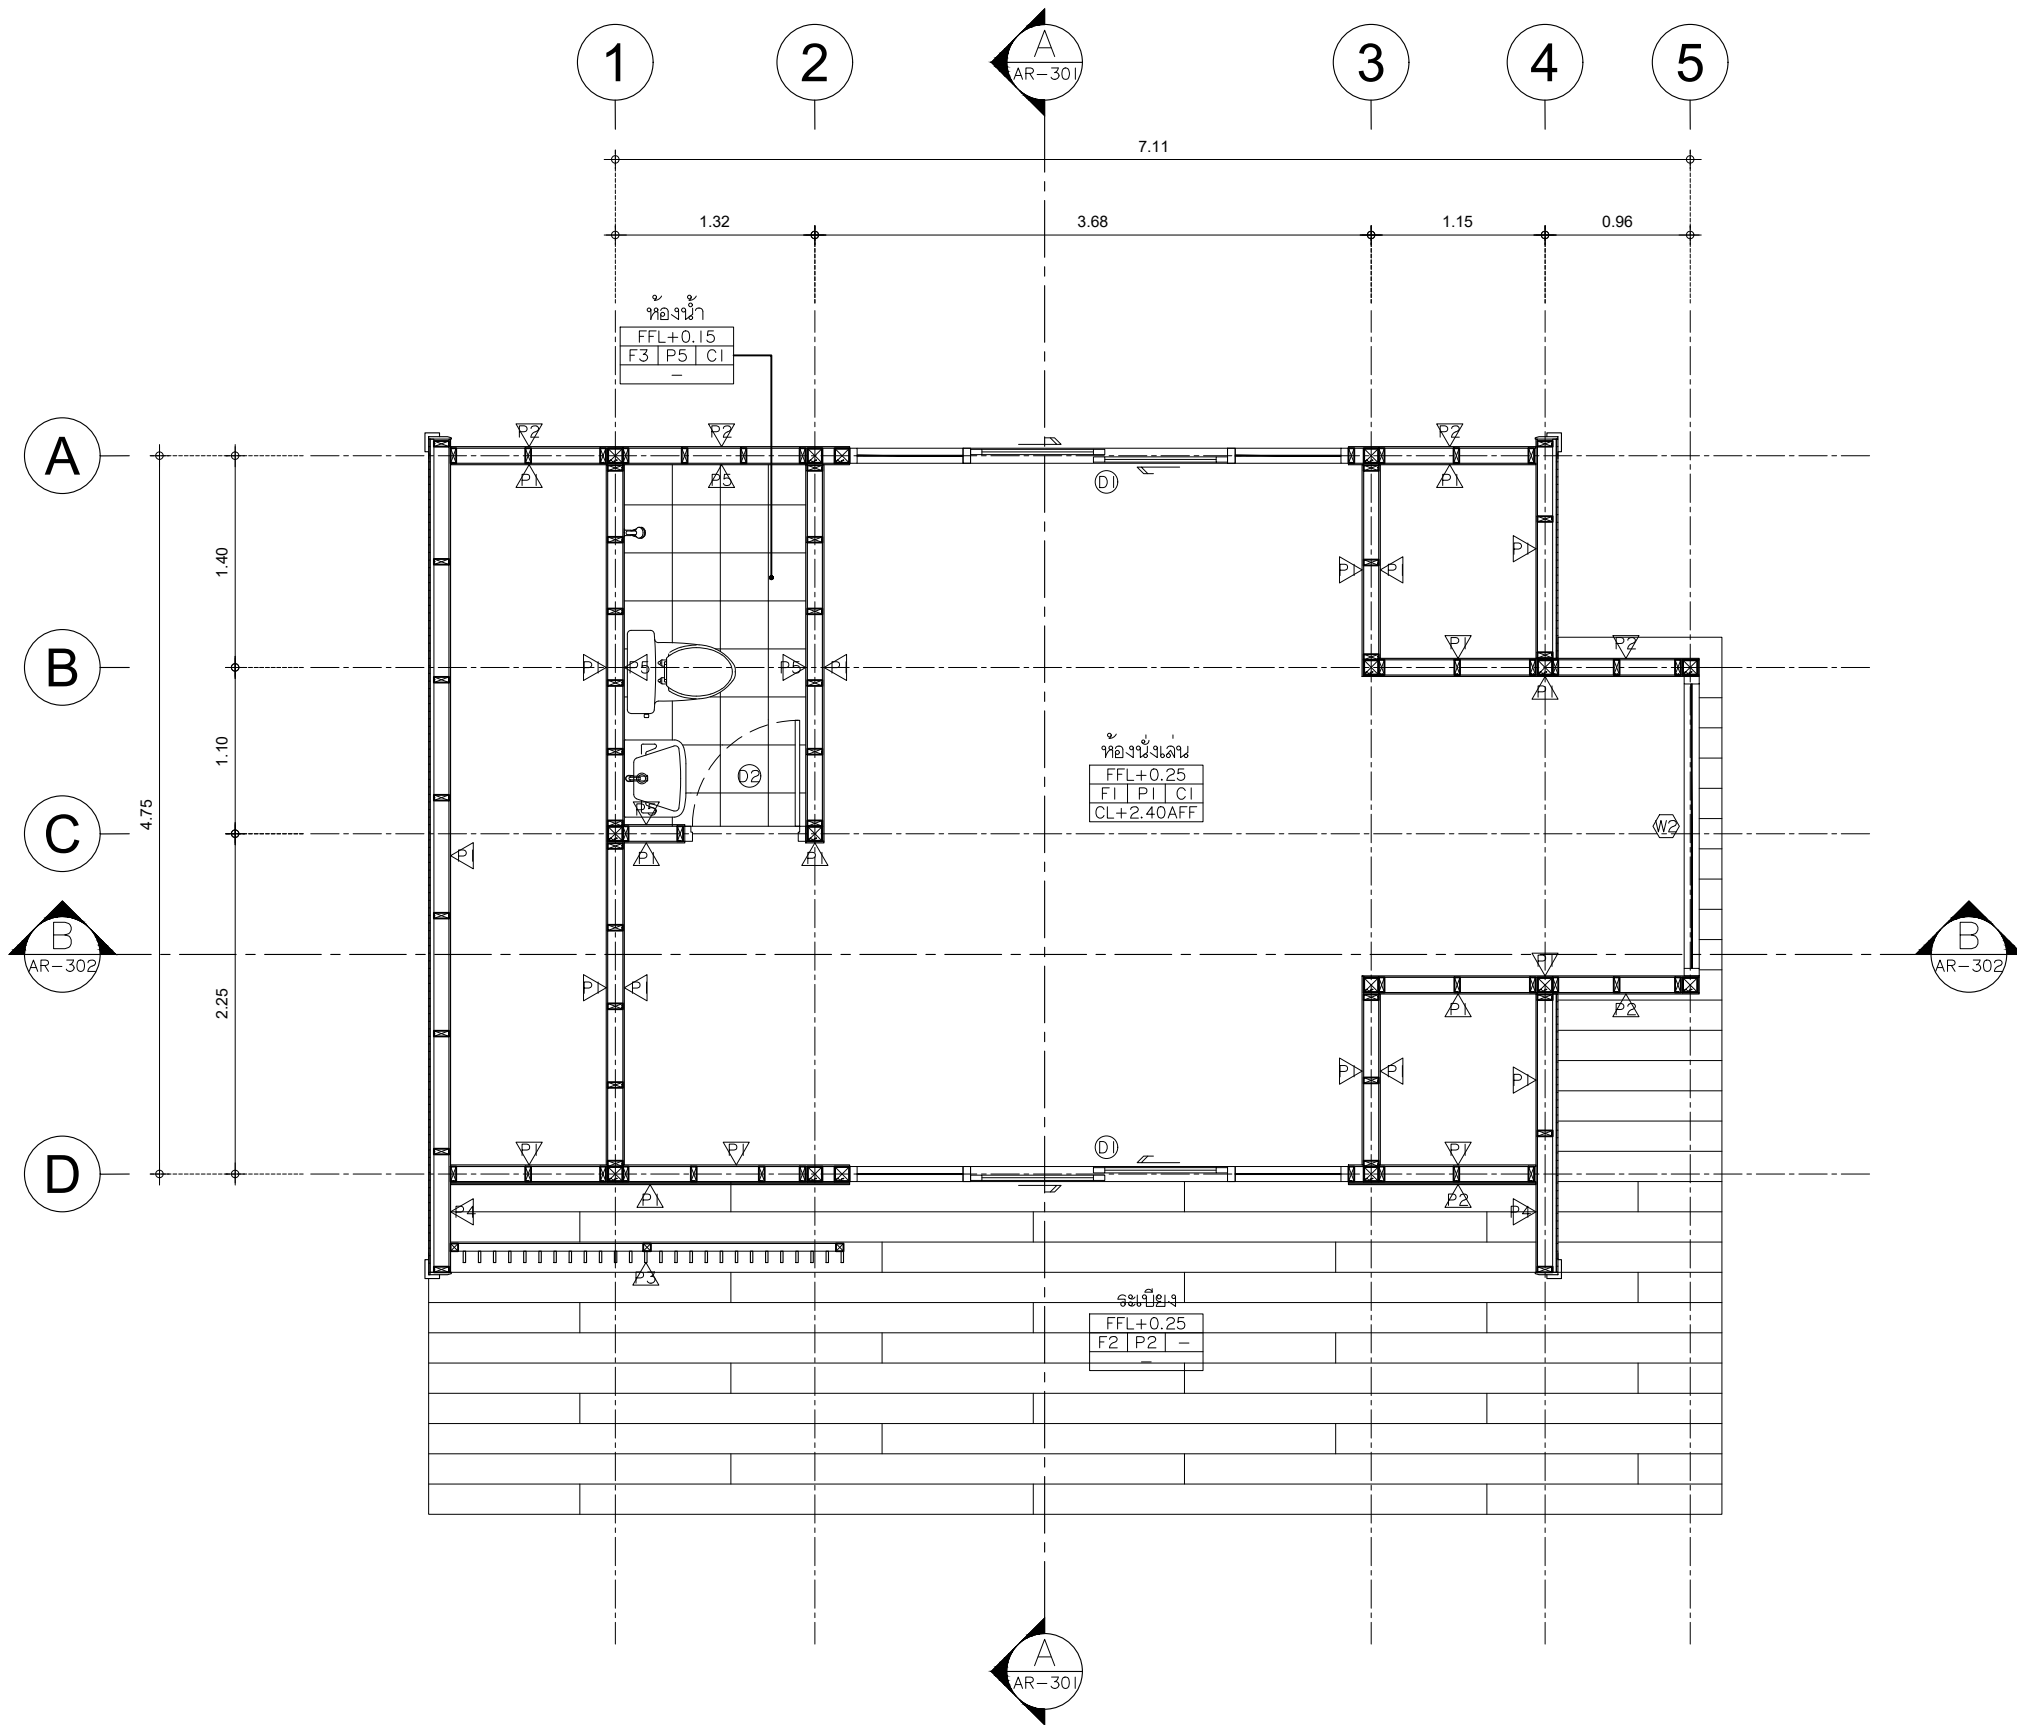

แปลนพื้นที่ 1
มาตราส่วน 1:50

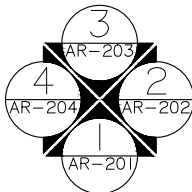

PROJECT :

SHERA KNOCKDOWN TYPE C2

LOCATION :

-

-

OWNER :

-

ARCHITECT :

-

STRUCTURAL ENGINEER :

-

-

ELECTRICAL ENGINEER

-

-

SANITARY ENGINEER

-

-

REVISION

NO.	DESCRIPTION
1.	
2.	
3.	
4.	
5.	

SHOWING :


แปลนพื้นที่ 2

SHEET No.


AR-102

DRAWN :

DATE : 12 - 03 - 2024

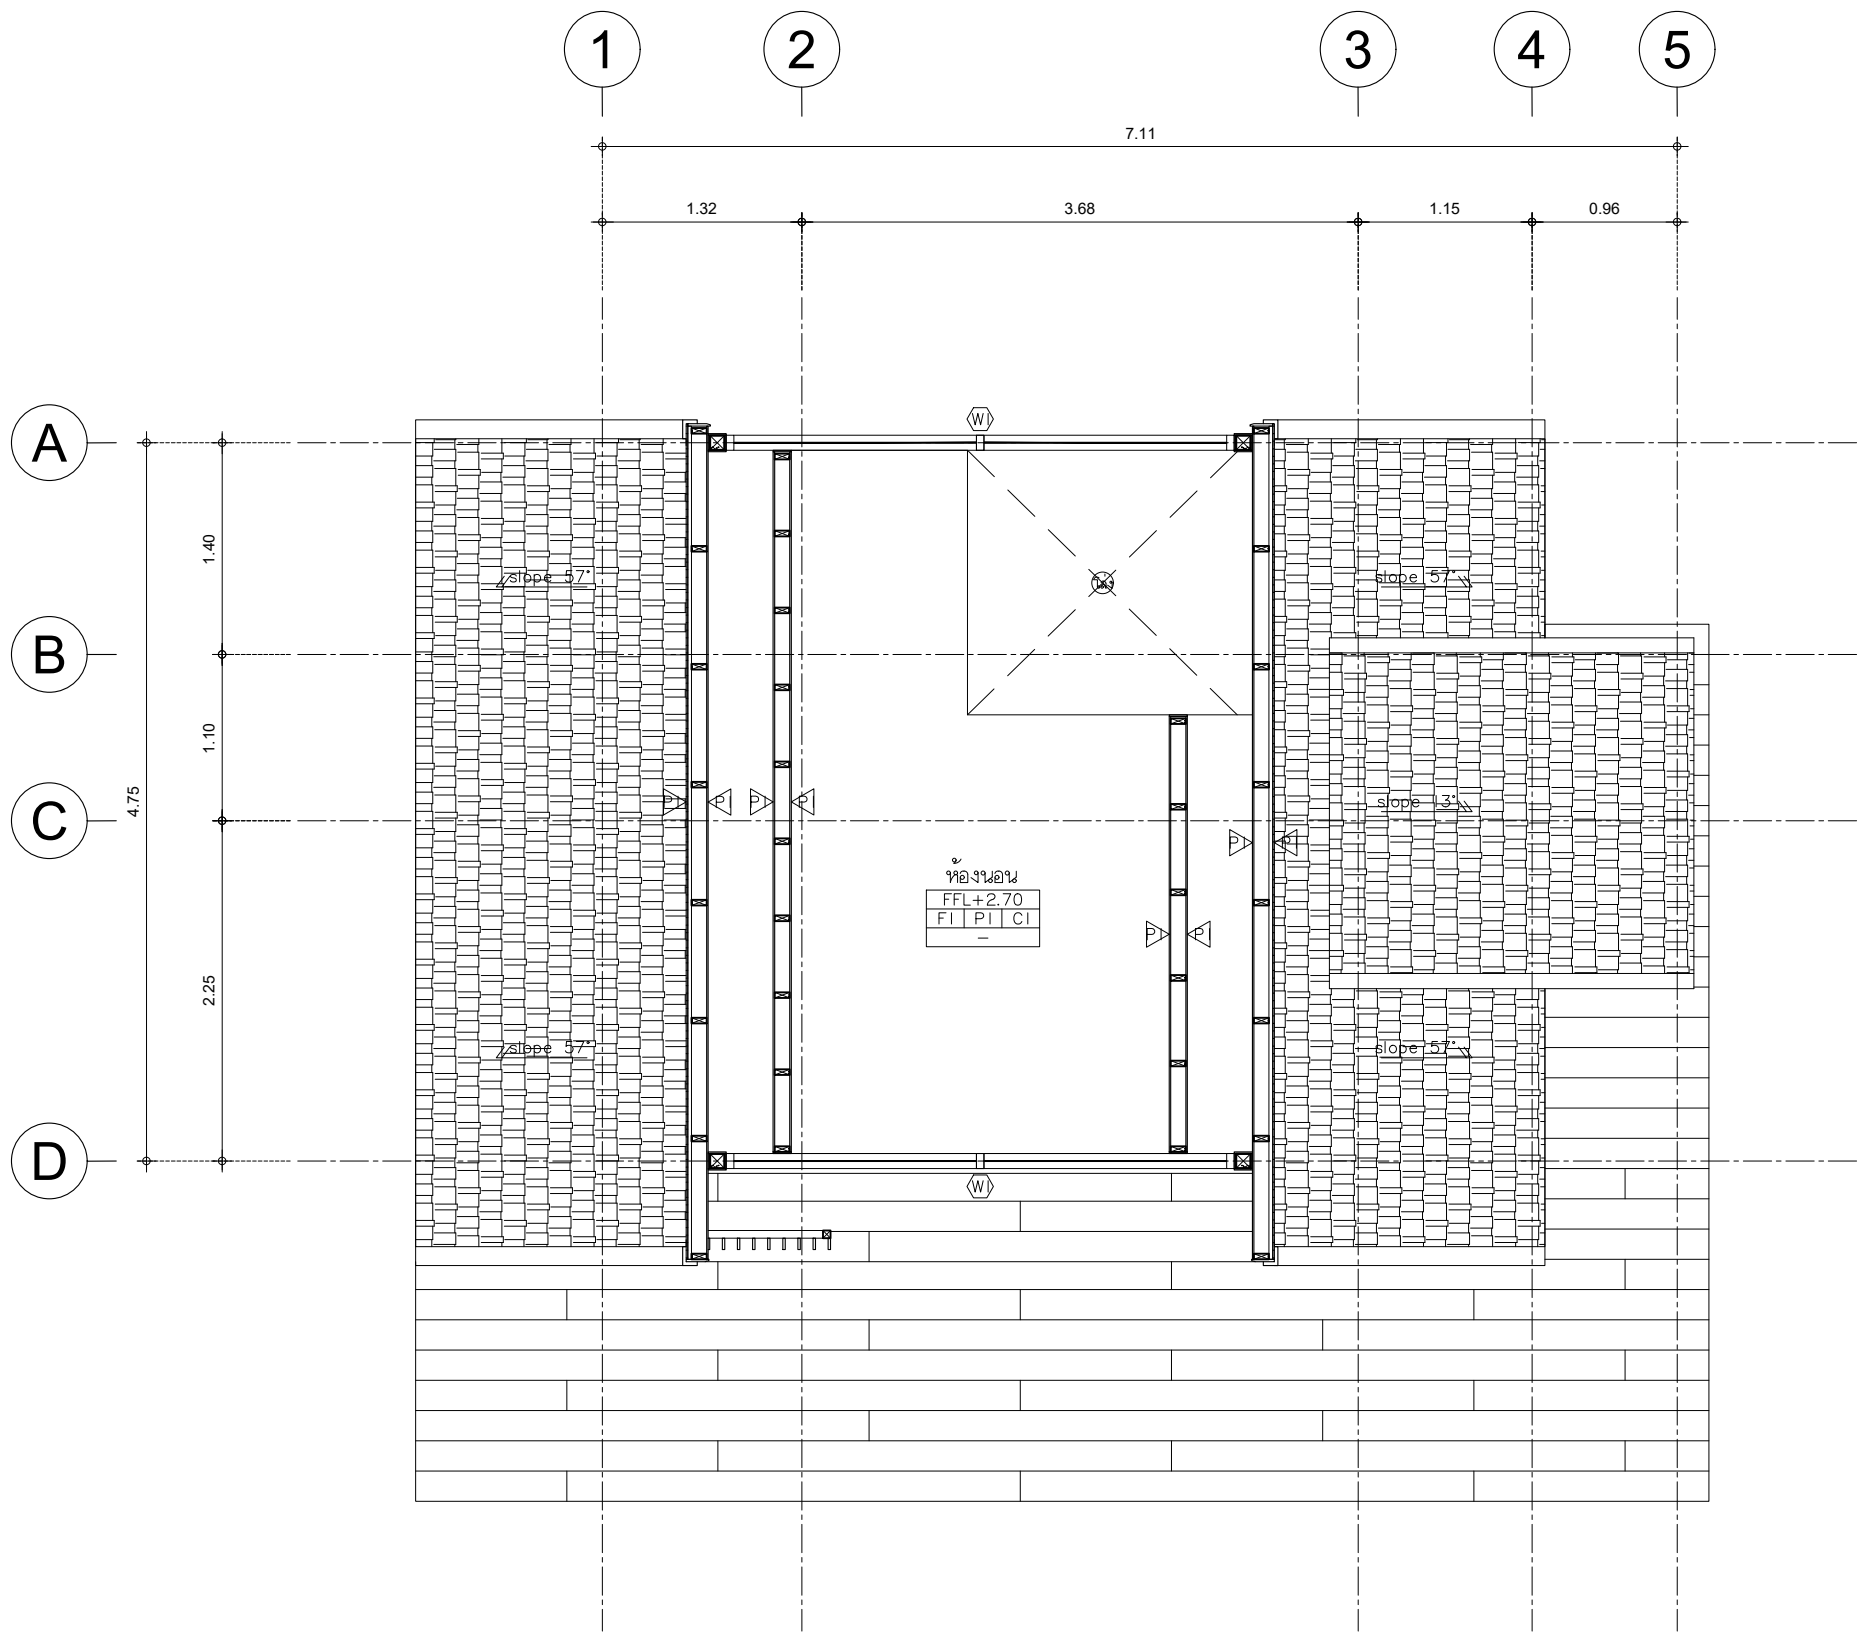

แปลนพื้นที่ 2
มาตราส่วน 1:50

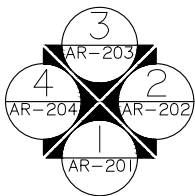

PROJECT :

LOCATION :

OWNER :

ARCHITECT :

STRUCTURAL ENGINEER :

ELECTRICAL ENGINEER

SANITARY ENGINEER

REVISION

NO.	DESCRIPTION
1.	
2.	
3.	
4.	
5.	


SHOWING :

แปลนหลังคา

SHEET No. AR-103

DRAWN :


DATE : 12 - 03 - 2024

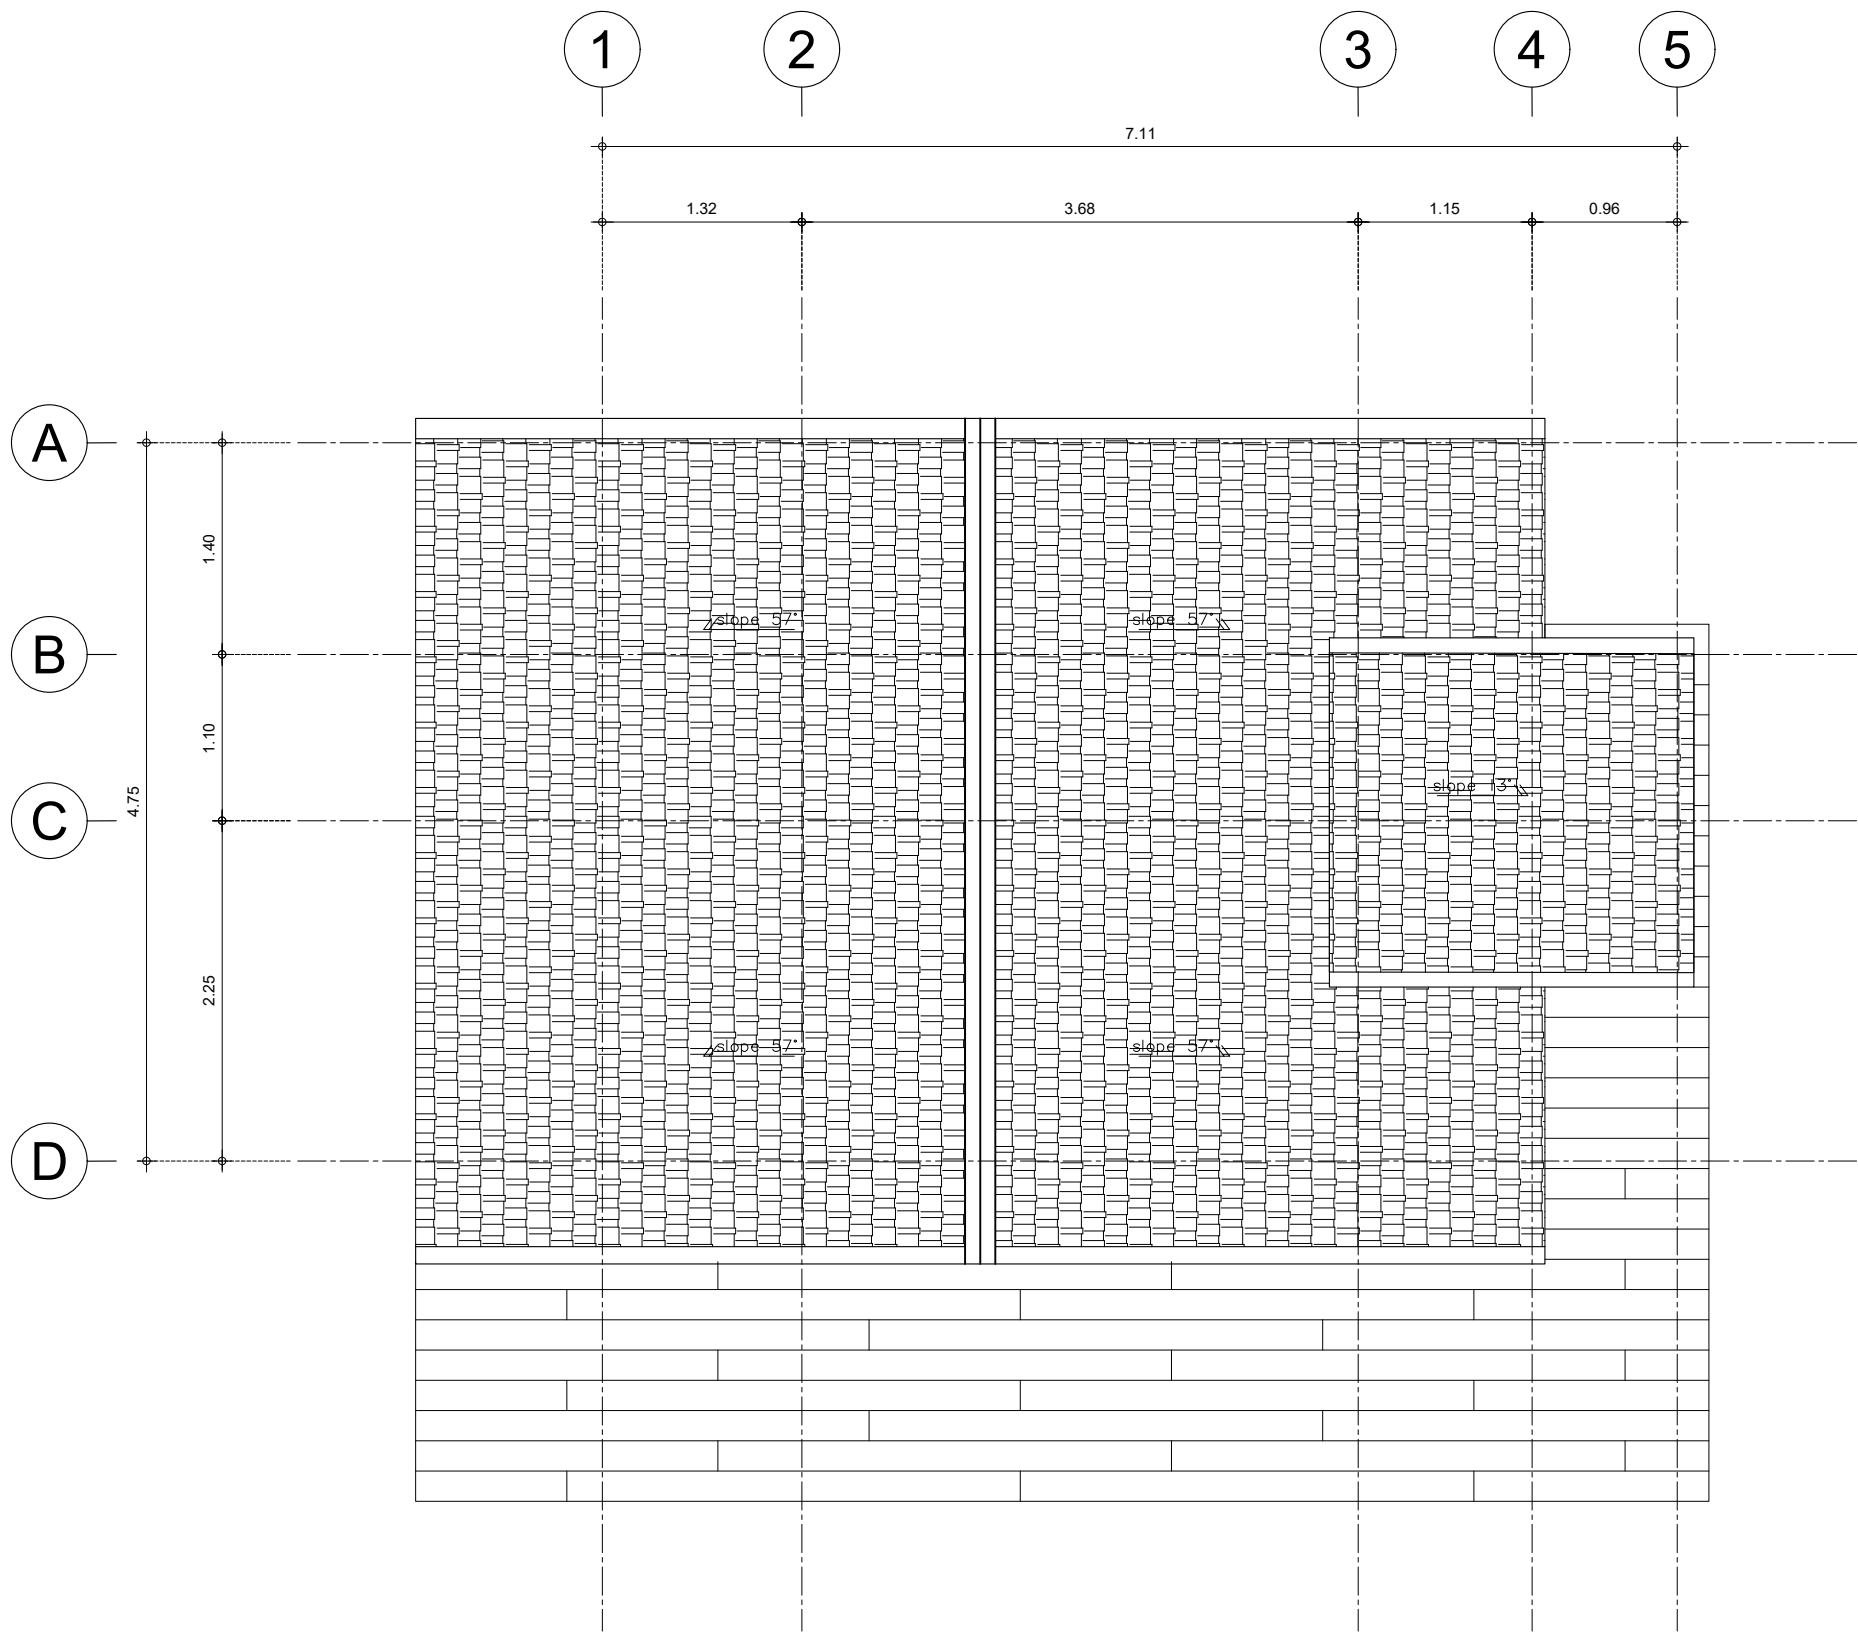

แปลนหลังคา

มาตราส่วน

1:50

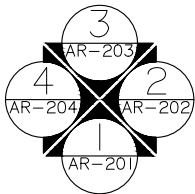

PROJECT :

SHERA KNOCKDOWN TYPE C2

LOCATION :

-

-

OWNER :

-

ARCHITECT :

-

STRUCTURAL ENGINEER :

-

-

ELECTRICAL ENGINEER

-

-

SANITARY ENGINEER

-

-

REVISION

NO.	DESCRIPTION
1.	
2.	
3.	
4.	
5.	

SHOWING :

รูปด้าน 1

SHEET No.

AR-201

DRAWN :

DATE : 12 - 03 - 2024

ระดับหลังคา
+6.16

ระดับพื้นชั้น 2
+2.70

ระดับพื้นชั้น 1
+0.20

ระดับพื้นดิน
±0.00

6.16

3.46

2.50

0.20

1.32

3.68

1.15

0.96

7.11

1

2

3

4

5

รูปด้าน 1

มาตราส่วน

1:50

PROJECT :

SHERA KNOCKDOWN TYPE C2

LOCATION :

-

OWNER :

-

ARCHITECT :

-

STRUCTURAL ENGINEER :

-

-

ELECTRICAL ENGINEER

-

-

SANITARY ENGINEER

-

-

REVISION

NO.	DESCRIPTION
1.	
2.	
3.	
4.	
5.	

SHOWING :


รูปด้าน 2

SHEET No.

AR-202

DRAWN :

DATE : 12 - 03 - 2024

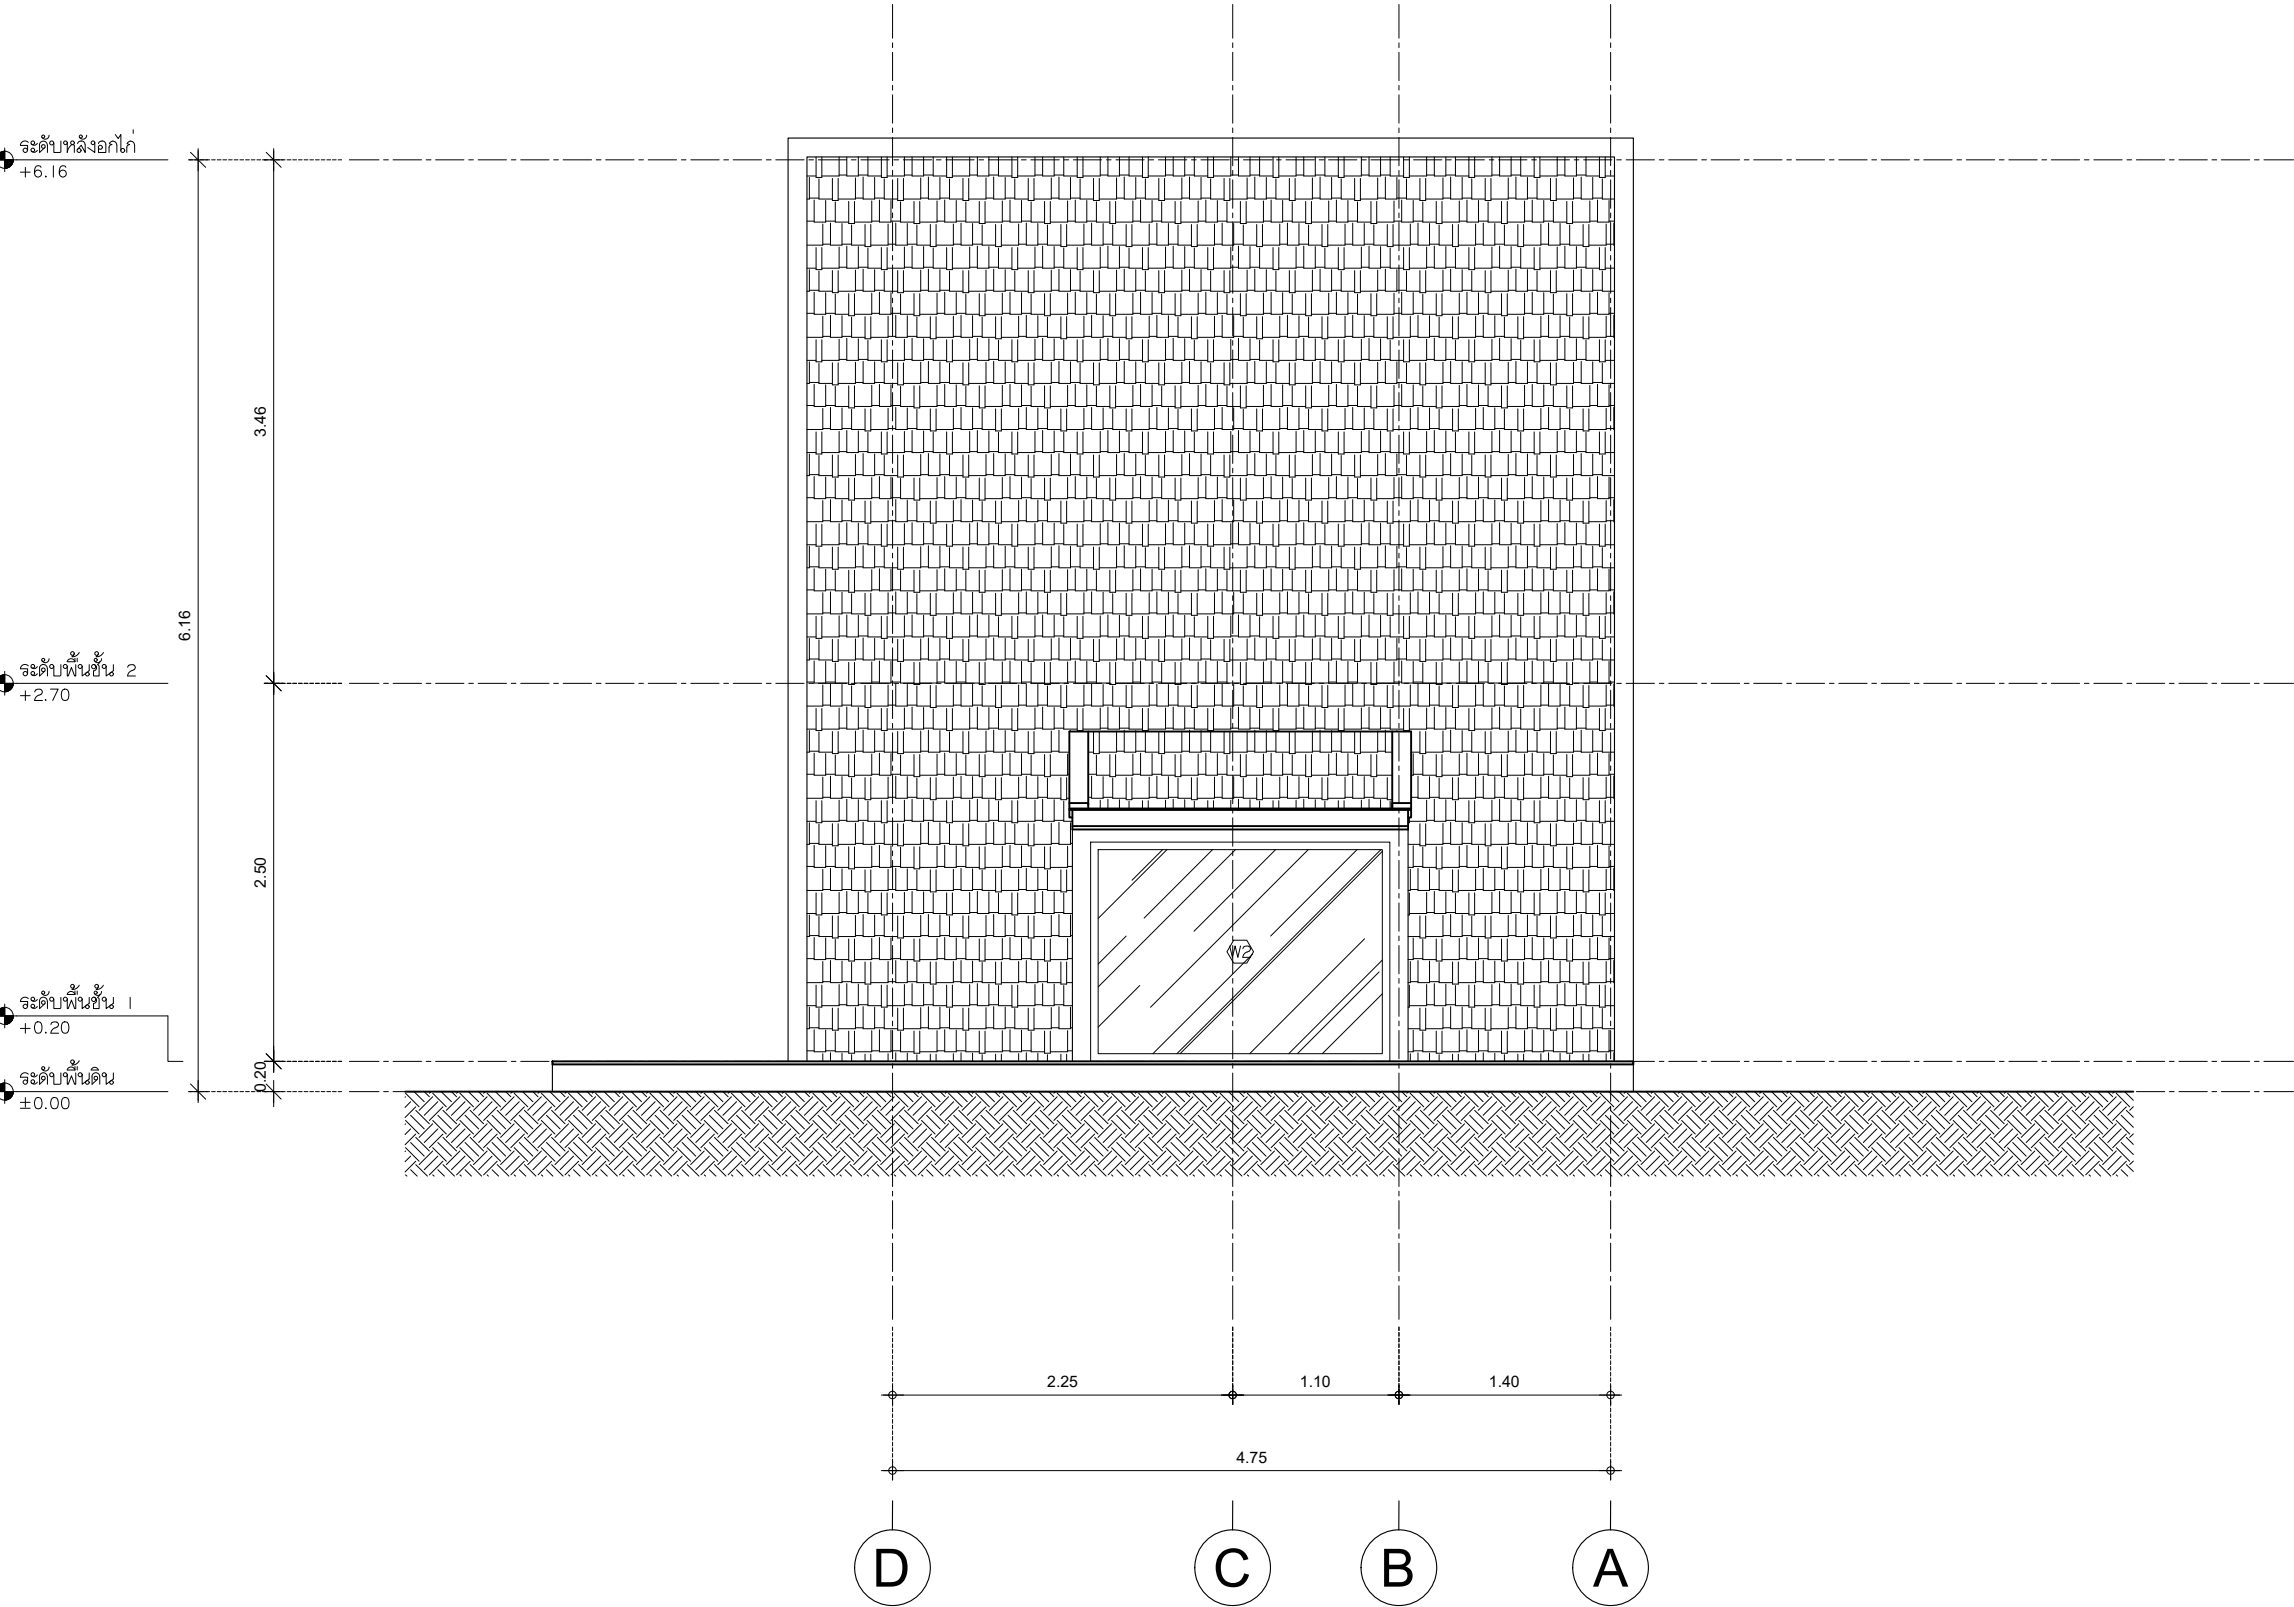

รูปด้าน 2

มาตราส่วน

1:50

PROJECT :

SHERA KNOCKDOWN TYPE C2

LOCATION :

-

-

OWNER :

-

ARCHITECT :

-

STRUCTURAL ENGINEER :

-

-

ELECTRICAL ENGINEER

-

-

SANITARY ENGINEER

-

-

REVISION

NO.	DESCRIPTION
1.	
2.	
3.	
4.	
5.	

SHOWING :


รูปด้าน 3

SHEET No.

AR-203

DRAWN :

DATE : 12 - 03 - 2024

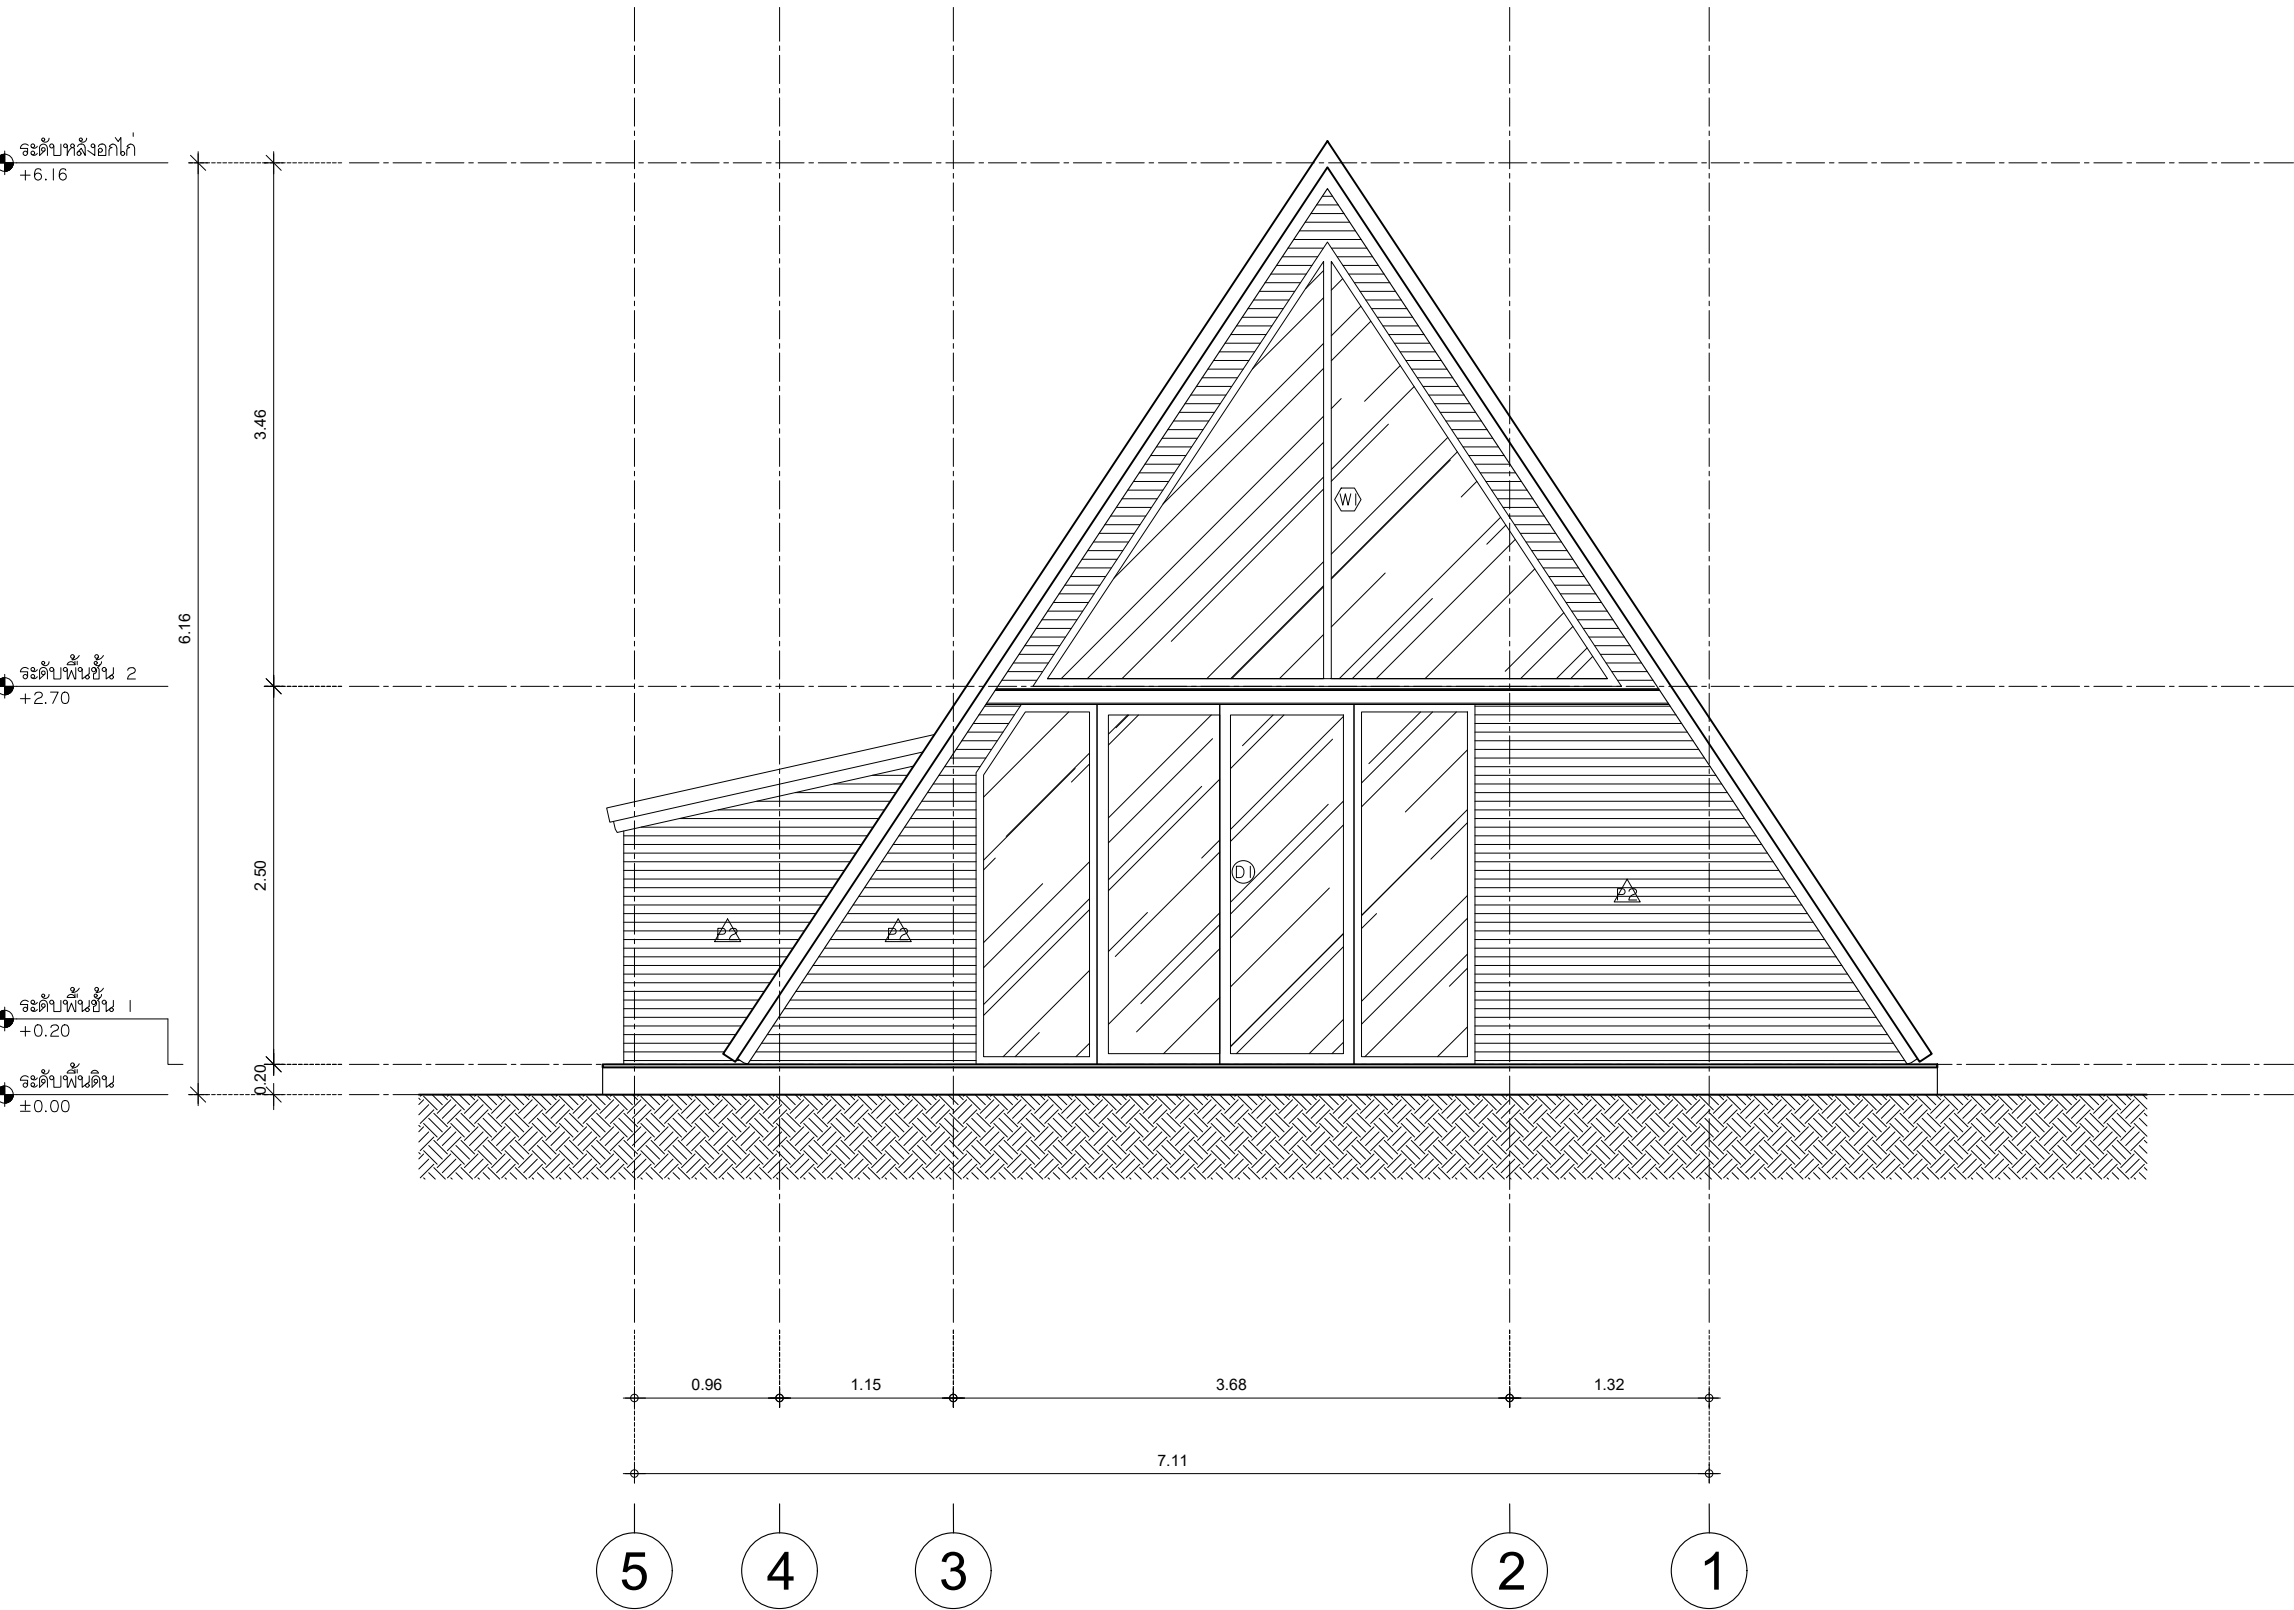

รูปด้าน 3

มาตราส่วน

1:50

PROJECT :

SHERA KNOCKDOWN TYPE C2

LOCATION :

-

OWNER :

-

ARCHITECT :

-

STRUCTURAL ENGINEER :

-

ELECTRICAL ENGINEER

-

SANITARY ENGINEER

-

REVISION

NO.	DESCRIPTION
1.	
2.	
3.	
4.	
5.	

SHOWING :


รูปด้าน 4

SHEET No.

AR-204

DRAWN :

DATE : 12 - 03 - 2024

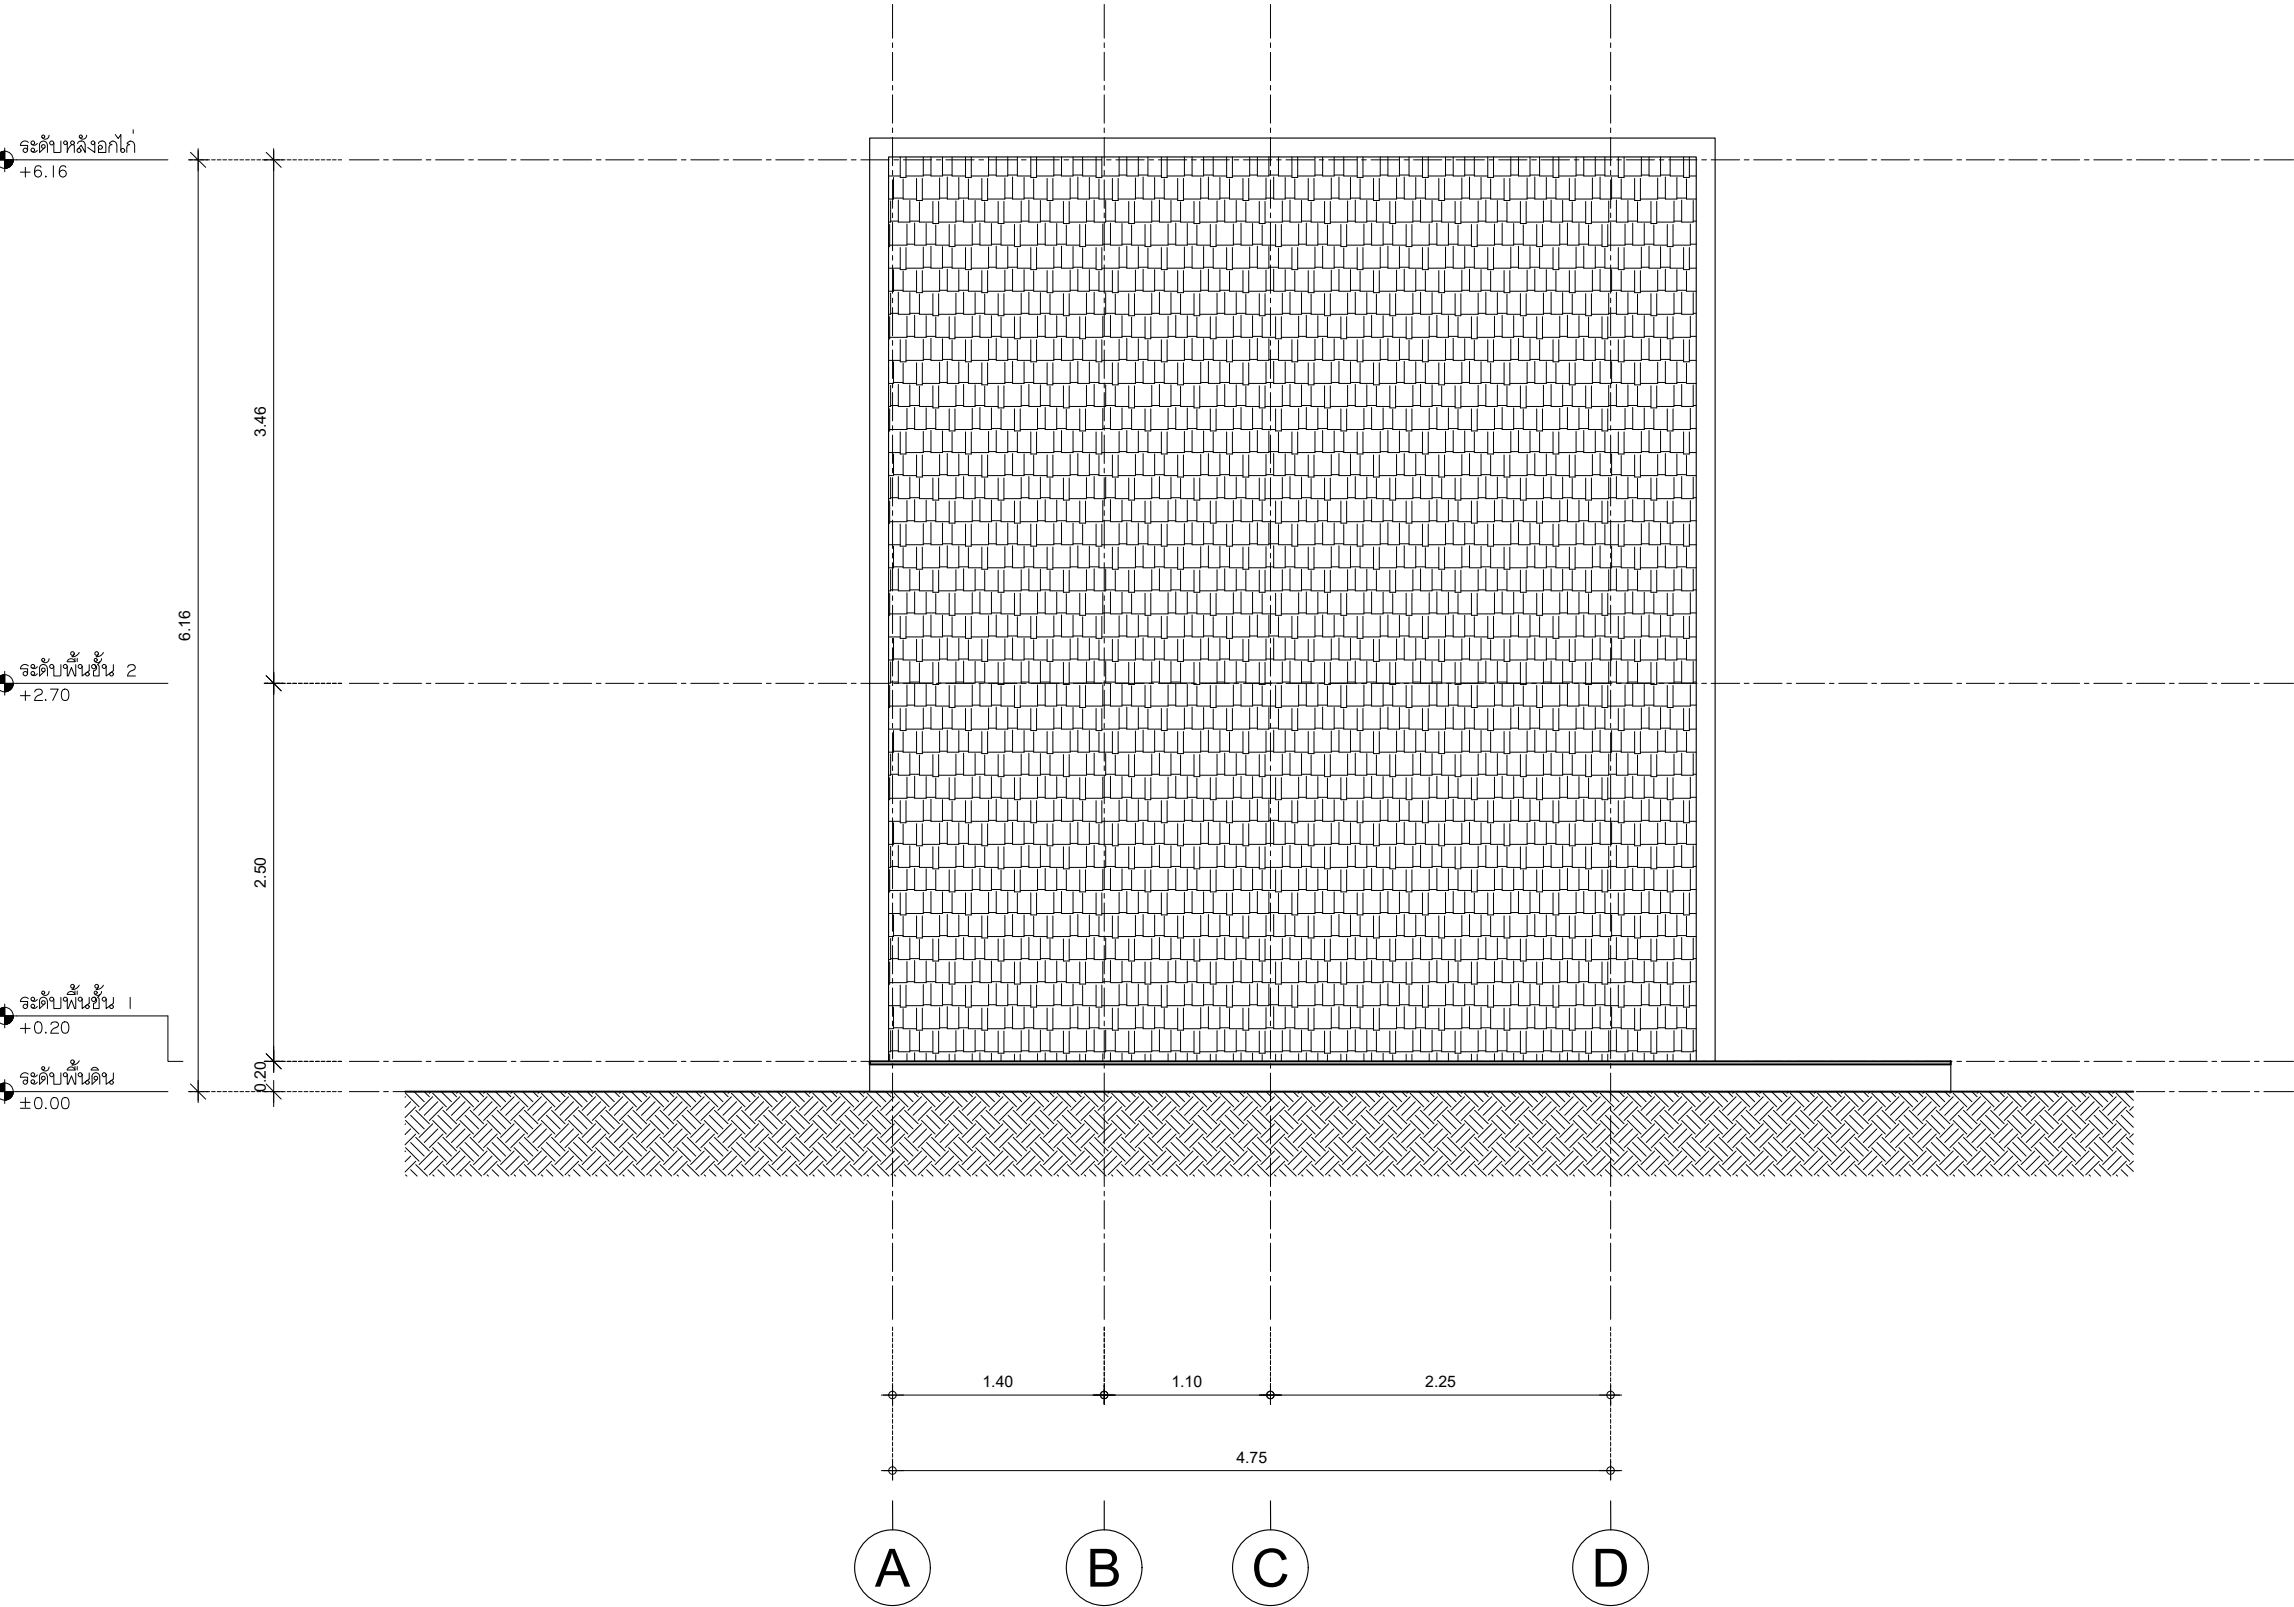

รูปด้าน 4

มาตราส่วน

1:50

PROJECT :

SHERA KNOCKDOWN TYPE C2

LOCATION :

-

-

OWNER :

-

ARCHITECT :

-

STRUCTURAL ENGINEER :

-

-

ELECTRICAL ENGINEER

-

-

SANITARY ENGINEER

-

-

REVISION

NO.	DESCRIPTION
1.	
2.	
3.	
4.	
5.	

SHOWING :


รูปตัด A

SHEET No.

AR-301

DRAWN :

DATE : 12 - 03 - 2024

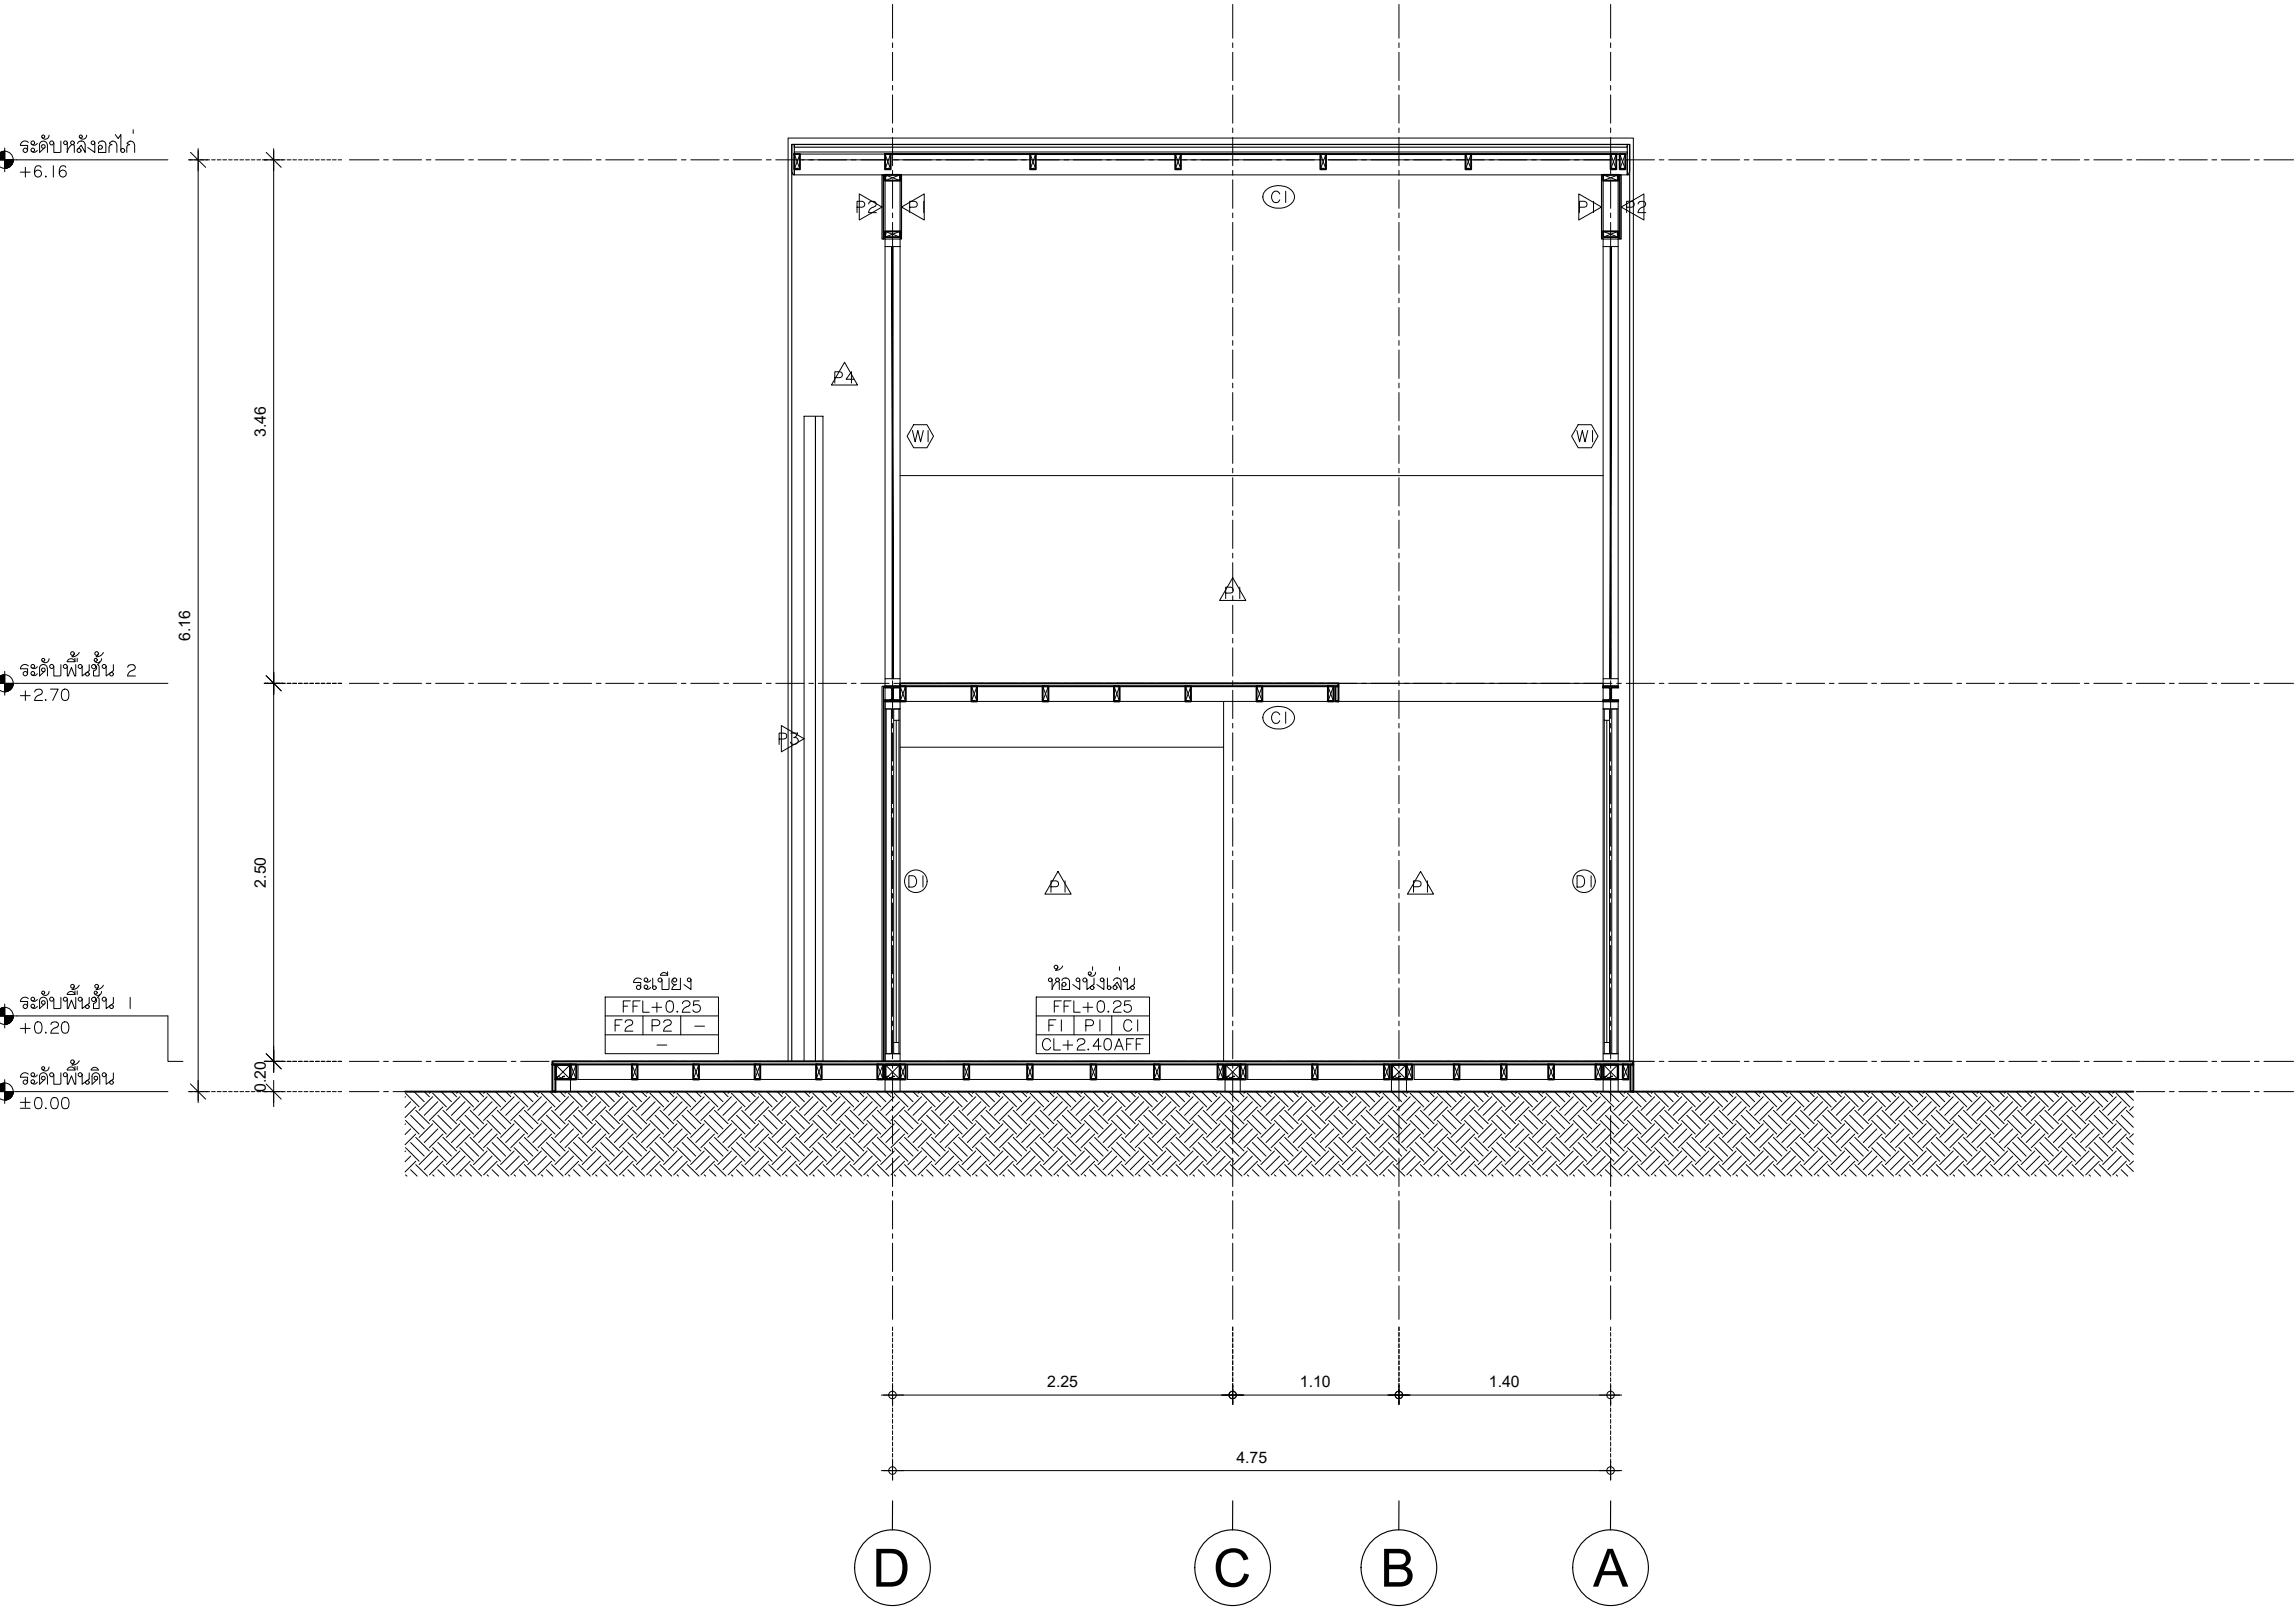

รูปด้าน 2

มาตราส่วน

1:50

PROJECT :

SHERA KNOCKDOWN TYPE C2

LOCATION :

-

OWNER :

-

ARCHITECT :

-

STRUCTURAL ENGINEER :

-

ELECTRICAL ENGINEER

-

SANITARY ENGINEER

-

REVISION

NO.	DESCRIPTION
1.	
2.	
3.	
4.	
5.	

SHOWING :

รูปตัด B

SHEET No.

AR-302

DRAWN :

DATE : 12 - 03 - 2024

