



PROJECT NUMBER : SHERA 05

PROJECT NAME : แบบบ้านทรงปั้นหยา | ชั้น
สี่เท่าโมเดิร์น

DATE: 13-11-2022

● **ARCHITECT**



SHERA™

PROJECT:
แบบบ้านทรงปั้นหยา | ชั้น 1 | สี่เหลี่ยมคางหมู

LOCATION:

OWNER:

ARCHITECT:

STRUCTURAL ENGINEER:

ELECTRICAL ENGINEER:

SANITARY ENGINEER:

NO	REVISIONS / SUBMISSIONS	DATE

DRAWING TITLE:
ภาพ PERSPECTIVE

DWG NO: A 001

DATE: 13-11-2022 APPROVED:

IMPORTANT: DO NOT SCALE THIS DRAWING. ALL DIMENSIONS SHOULD BE CHECKED ON THE SITE AND SHOP DRAWINGS. SHOULD BE PREPARED BEFORE CONSTRUCTION BY CONTRACTOR.

รายการประกอบแบบและรายการ BOQ



PROJECT:

แบบบ้านทรงปั้นหยา | ชั้น สีเทาไม้เคิร์น

LOCATION:

OWNER:

[illegible]

STRUCTURAL ENGINEER:

ELECTRICAL ENGINEER:

[illegible][illegible]

DRAWING TITLE:

สัญญาจ้างงานประกอบแบบ
และรายการ BOQ

DWG NO:	A	002
---------	---	-----

DATE: 13-11-2022	APPROVED:
---------------------	-----------

IMPORTANT: DO NOT SCALE THIS DRAWING. ALL DIMENSIONS
SHOULD BE CHECKED ON THE SITE AND SHOP DRAWINGS
SHOULD BE PREPARED BEFORE CONSTRUCTION BY CONTRACTOR.

รายการประมาณการผลิตภัณฑ์				
งานหลังคา				
ลำดับ	รหัสสินค้า	รายการ	จำนวน	หน่วย
1	100005121611	หลังคาทำหั่วง ลอนคู่ 0.5x50x120ซม. สีเทาโมเดิร์นรูป	464	แผ่น
2	100121271611	ครอบตกแต่งสันหลังคา 23x50x13ซม. สีเทาโมเดิร์นรูป	12	แผ่น
3	100121231611	ครอบตกแต่ง 3 ทาง Y 42x47x16.50ซม. สีเทาโมเดิร์นรูป	4	แผ่น
4	100121301611	ครอบตกแต่งสันตะเข้ 23x48x13ซม. สีเทาโมเดิร์นรูป	124	แผ่น
5	100121291611	ครอบตกแต่งปิดจั่ว / ปิดชายตะเข้ 30x17x22ซม. สีเทาโมเดิร์นรูป	6	แผ่น
6	100499516011	สกรูยึดแผ่นหลังคา คัลเลอร์สกรู สีบริชชีโอเวอร์รี่	7	กล่อง
7	130821260001	แผ่นสะท้อนความร้อนเมอรั (ม้วนใหญ่) 125x6,000ซม.	3	ม้วน
8	100490320001	แผ่นรองใต้ครอบ 35x300ซม.	2	กล่อง
9	ZC0300253000001	กาวยาแนวเมอรั พียู25 310มล.	2	หลอด
10	ZB0200080320001	สกรูเกลียวปลายสว่านเมอรั FIX-W32G8 (สำหรับโครงเหล็ก) (500ตัว/กล่อง)	1	กล่อง
11		สกรูเกลียวปลายสว่าน 2" (250ตัว/กล่อง) สำหรับยิงเชิงชาย	1	กล่อง
12		หวีปิดเชิงชาย ลอนคู่ (10แผ่น/กล่อง) 5ม./กล่อง	12	กล่อง
13		ตะเข้รางสังกะสี เบอร์28 (2.4ม./ท่อน)	7	ท่อน

งานพื้น				
ลำดับ	รหัสสินค้า	รายการ	จำนวน	หน่วย
F1		วัสดุตกแต่งพื้นภายใน	68	ตร.ม
F2		วัสดุตกแต่งพื้นห้องน้ำ	8	ตร.ม
F3	GCV42515300335	ไม้พื้นเฌอร่า ขอบวี ลายเลียน สมิทไนท์ เกรย์ 2.5x15x300ซม.	11	แผ่น
F4		วัสดุตกแต่งพื้นห้องครัว	7	ตร.ม
F5		วัสดุตกแต่งเฉลียงซักล้าง	5	ตร.ม

งานผนัง				
ลำดับ	รหัสสินค้า	รายการ	จำนวน	หน่วย
P1		ผนังก่ออิฐ ฉาบปูนเรียบ ทาสี	270	ตร.ม
P2		วัสดุตกแต่งผนังห้องน้ำ	39	ตร.ม
P3	TAS108753003121	ไม้ระแนงเฌอรา ขอบตรง ลายสัก สีมะค่าแดง ขายนีโลท์ 0.8x7.5x300ชม.	24	แผ่น
P4	PAS108153001341	ไม้ฝาเฌอรา ขอบตรง ลายสัก สีไลท์ เกรย์ 0.8x15x300ชม.	10	แผ่น
P5	PAS108153001331	ไม้ฝาเฌอรา ขอบตรง ลายสัก สีเทาโมเดิร์น 0.8x15x300ชม.	31	แผ่น
P6	PAS108153001351	ไม้ฝาเฌอรา ขอบตรง ลายสัก สีมิคไนท์ เกรย์ 0.8x15x300ชม.	18	แผ่น

รายการประมาณการผลิตภัณฑ์				
งานฝ้า				
ลำดับ	รหัสสินค้า	รายการ	จำนวน	หน่วย
C1	BCS000404800001	ฝ้า เมอร์รา บอร์ด โพร ขอบตรง 0.4x120x240ซม.	33	แผ่น
C2	BCS003232400001	ฝ้าระบายอากาศเมอร์รา รุ่นคลาสสิก 0.32x60x120ซม.	80	แผ่น
C3	TAS108753003121	ไม้ระแนงเมอร์รา ขอบตรง ลายสัก สีมะค่าแดง ขายนีโลท์ 0.8x7.5x300ซม.	22	แผ่น

งานเชิงชาย				
ลำดับ	รหัสสินค้า	รายการ	จำนวน	หน่วย
E1	EEJ016244000001	ไม้เชิงชายเฌอร่า รุ่นวันพลัส สีธรรมชาติ 1.6x23.5x400ชม.	14	แผ่น

งานรับ				
ลำดับ	รหัสสินค้า	รายการ	จำนวน	หน่วย
1	AF0116101501931	ไม้รั้วเฌอร่า รุ่นโมเดิร์น ผิวเรียบ สีขาวปะการัง 1.6x10x150ซม.		

อุปกรณ์ติดตั้ง				
ลำดับ	รหัสสินค้า	รายการ	จำนวน	หน่วย
1	ZB0200080250001	สกรูเกลียวปลายสว่านเมอร์ธา FIX-W25G8 (สำหรับโครงเหล็ก) (1000ตัว/กล่อง)	1	กล่อง
2	ZB0200080450001	สกรูเกลียวปลายสว่านเมอร์ธา FIX-W45G8 (สำหรับโครงเหล็ก) (250ตัว/กล่อง)	1	กล่อง
3	512400430516023	กาวอนเนกประสงค์ เมอร์ธา ฟิกซ์ (SHERA FIX) สีเทาซีเมนต์ 1กก. (2000จุด/ถุง)	2	กล่อง
4	ZA0100000503121	สีเก็บงานไม้เมอร์ธา สีมะค่าแดง ขยายสี 0.5ล. (30-40ตร.ม.)	1	ถัง
5	ZA0100000503341	สีเก็บงานไม้เมอร์ธา สีโลท เกรย์ 0.5ล. (30-40ตร.ม.)	1	ถัง
6	ZA0100000503331	สีเก็บงานไม้เมอร์ธา สีเทาโมเดิร์น 0.5ล. (30-40ตร.ม.)	1	ถัง
7	ZA0100000503351	สีเก็บงานไม้เมอร์ธา สีมิคไนท์ เกรย์ 0.5ล. (30-40ตร.ม.)	1	ถัง
8	ZB0200080200001	สกรูเกลียวปลายสว่านเมอร์ธา FIX-B20 (สำหรับโครงเหล็ก) (1000ตัว/กล่อง) ยึดบอร์ด	4	กล่อง
9	511100121500002	สีรองพื้นเมอร์ธา ซูเปอร์นาโน ไอ 1 แกลลอน (30-40ตร.ม./GL)	5	ถัง



LOCATION: _____

OWNER: _____

ARCHITECT:

STRUCTURAL ENGINEER:

ELECTRICAL ENGINEER:

SANITARY ENGINEER:

[illegible]


DRAWING TITLE:

รายการวัสดุ

DWG NO:	A	003
---------	---	-----


DATE:	APPROVED:
13-11-2022	

IMPORTANT: DO NOT SCALE THIS DRAWING. ALL DIMENSIONS
SHOULD BE CHECKED ON THE SITE AND SHOP DRAWINGS
SHOULD BE PREPARED BEFORE CONSTRUCTION BY CONTRACTOR

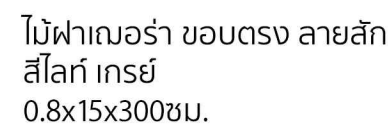

ไม้พื่นเลอระ ขอบวี ลายเลียน
สีมิดไนท์ เกรย์
2.5x15x300ซม.

ไม้ฝาเฌอร่า ขอบตรง ลายสัก
สีมิดไนท์ เกรย์
0.8x15x300 ซม.

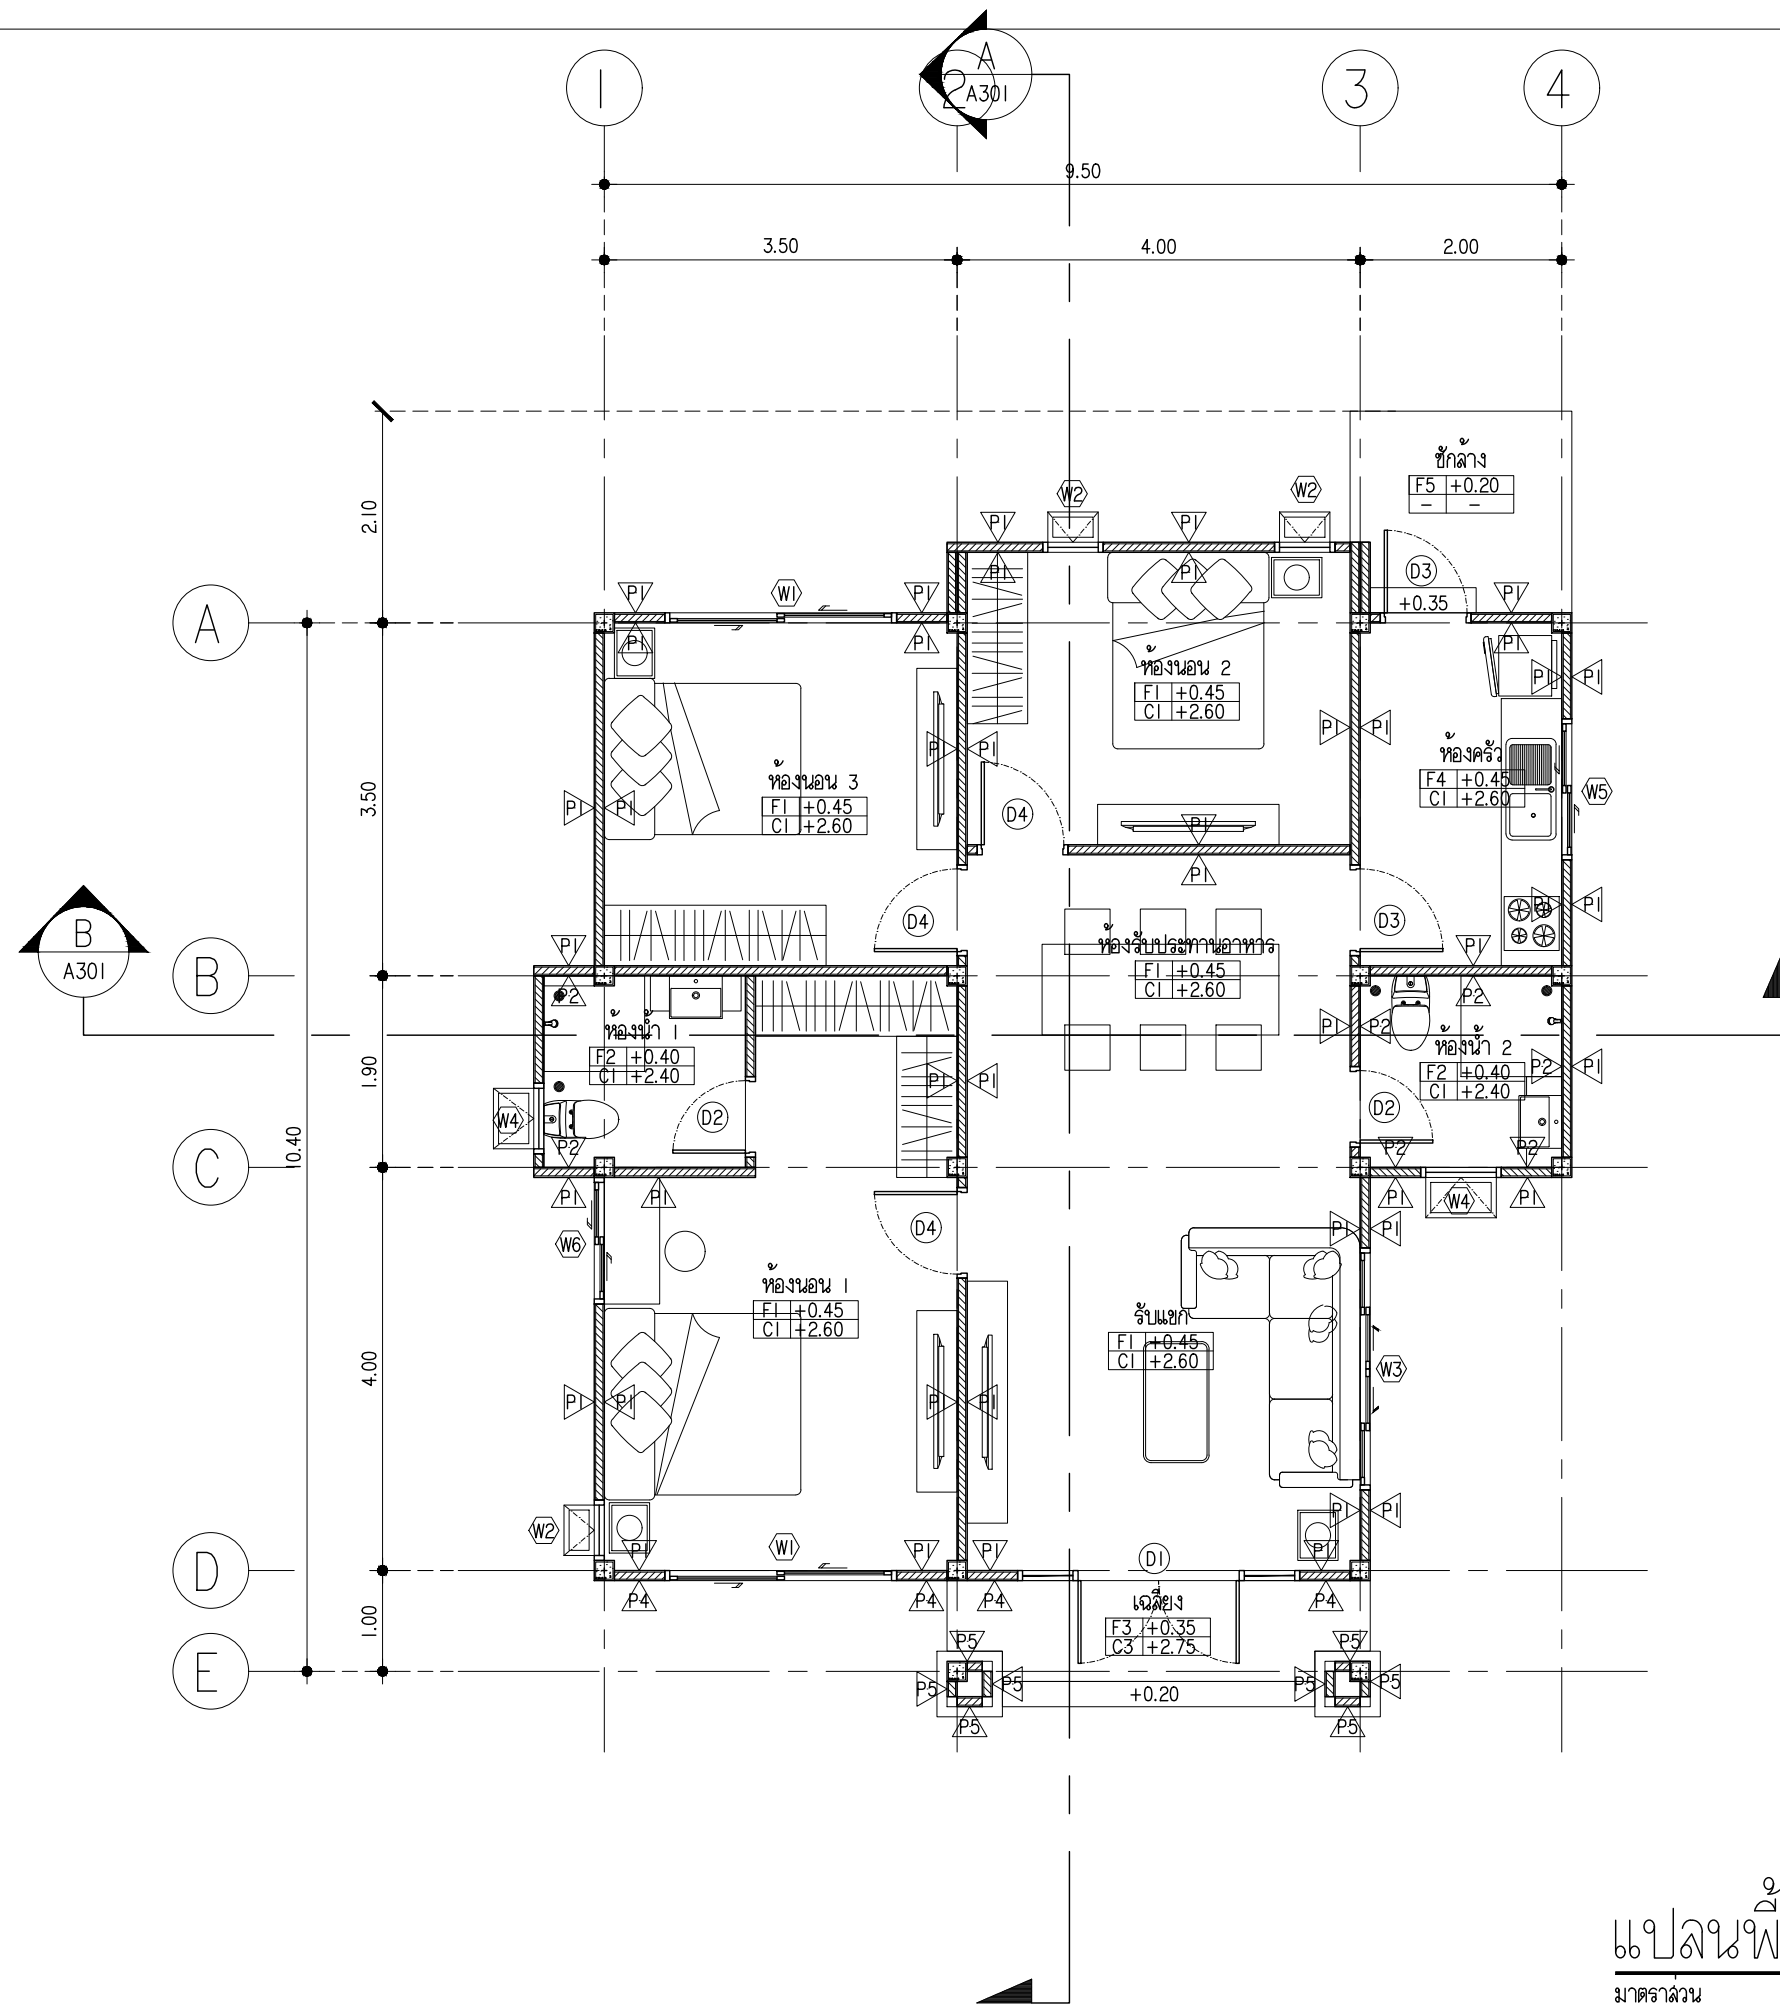

แปลนพื้นที่ชั้น 1

มาตราส่วน 1:75

PROJECT:
 แบบบ้านทรงปั้นหยา 1 ชั้น สีเทาโมเดิร์น

LOCATION:

OWNER:

ARCHITECT:

STRUCTURAL ENGINEER:

ELECTRICAL ENGINEER:

SANITARY ENGINEER:

NO	REVISIONS / SUBMISSIONS	DATE

DRAWING TITLE:
 แปลนพื้นที่ชั้น 1


DWG NO:

A

101

DATE: 13-11-2022
 APPROVED:

IMPORTANT: DO NOT SCALE THIS DRAWING. ALL DIMENSIONS SHOULD BE CHECKED ON THE SITE AND SHOP DRAWINGS. SHOULD BE PREPARED BEFORE CONSTRUCTION BY CONTRACTOR.

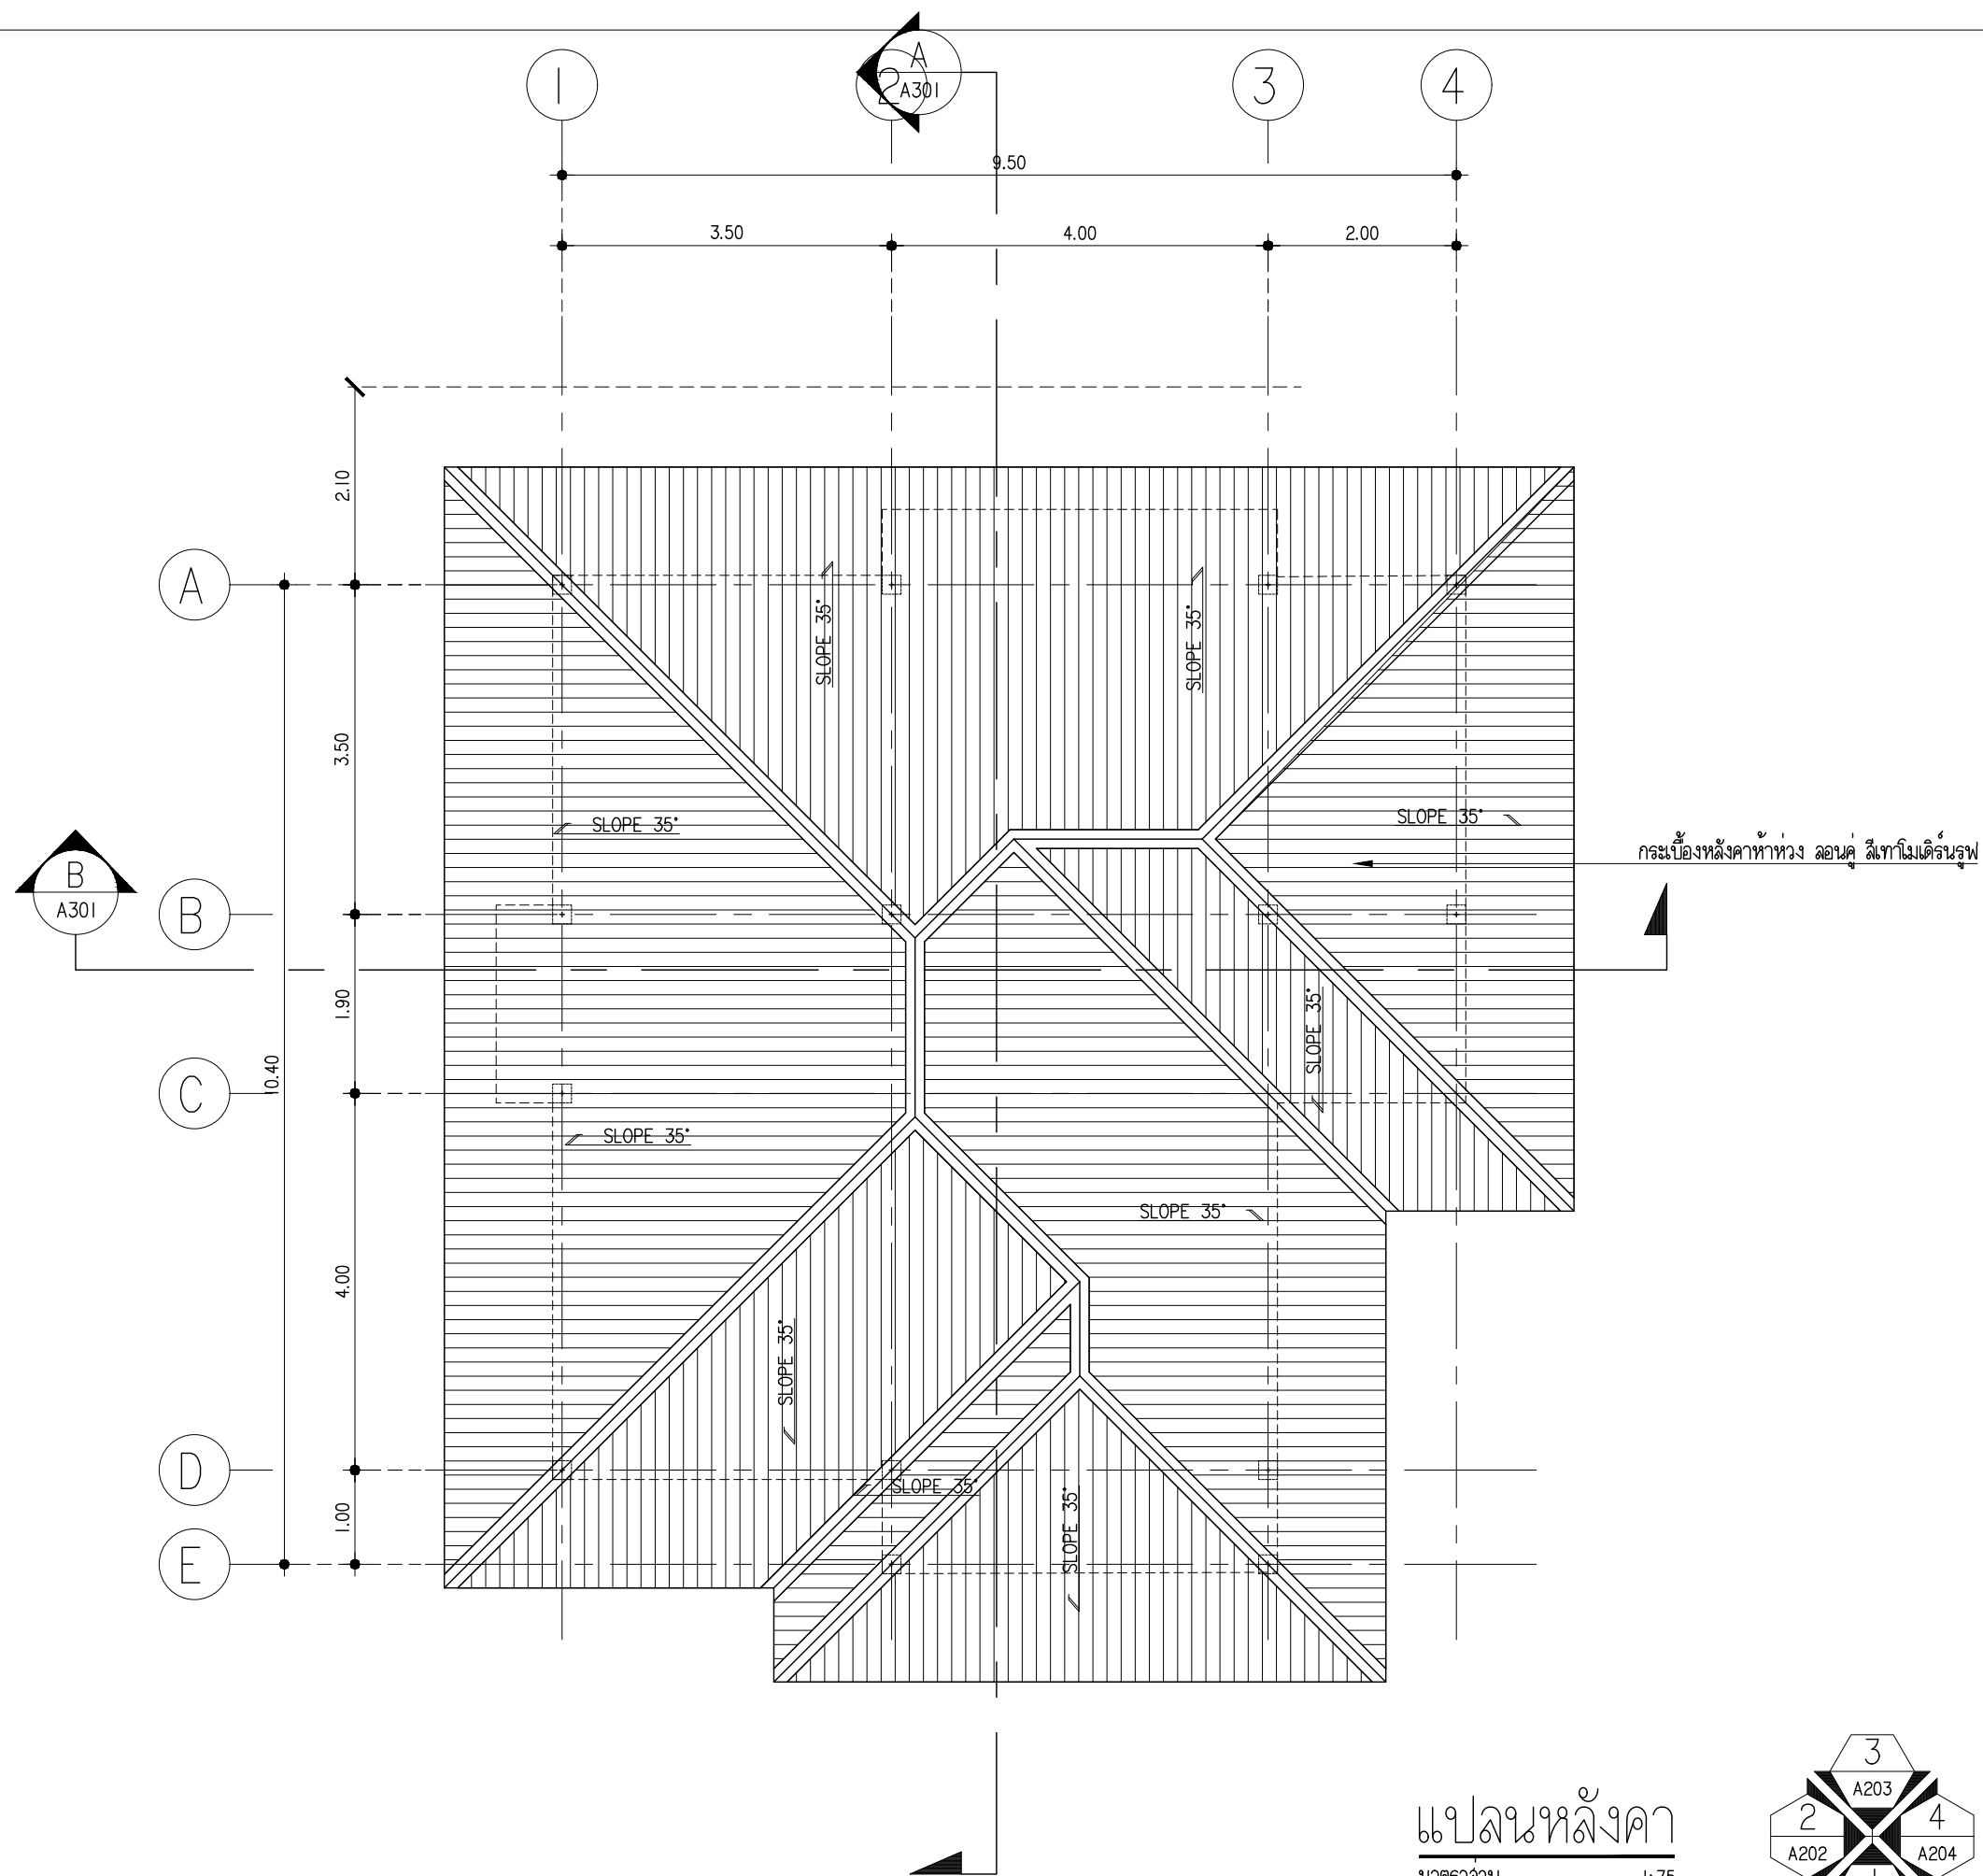

SHERA™

PROJECT:
แบบบ้านทรงปั้นหยา 1 ชั้น สีเทาโมเดิร์น

LOCATION:

OWNER:

ARCHITECT:

STRUCTURAL ENGINEER:

ELECTRICAL ENGINEER:

SANITARY ENGINEER:

NO	REVISIONS / SUBMISSIONS	DATE


DRAWING TITLE:
แปลนหลังคา

DWG NO:
A 102

DATE:
13-11-2022

APPROVED:

IMPORTANT: DO NOT SCALE THIS DRAWING. ALL DIMENSIONS SHOULD BE CHECKED ON THE SITE AND SHOP DRAWINGS SHOULD BE PREPARED BEFORE CONSTRUCTION BY CONTRACTOR.

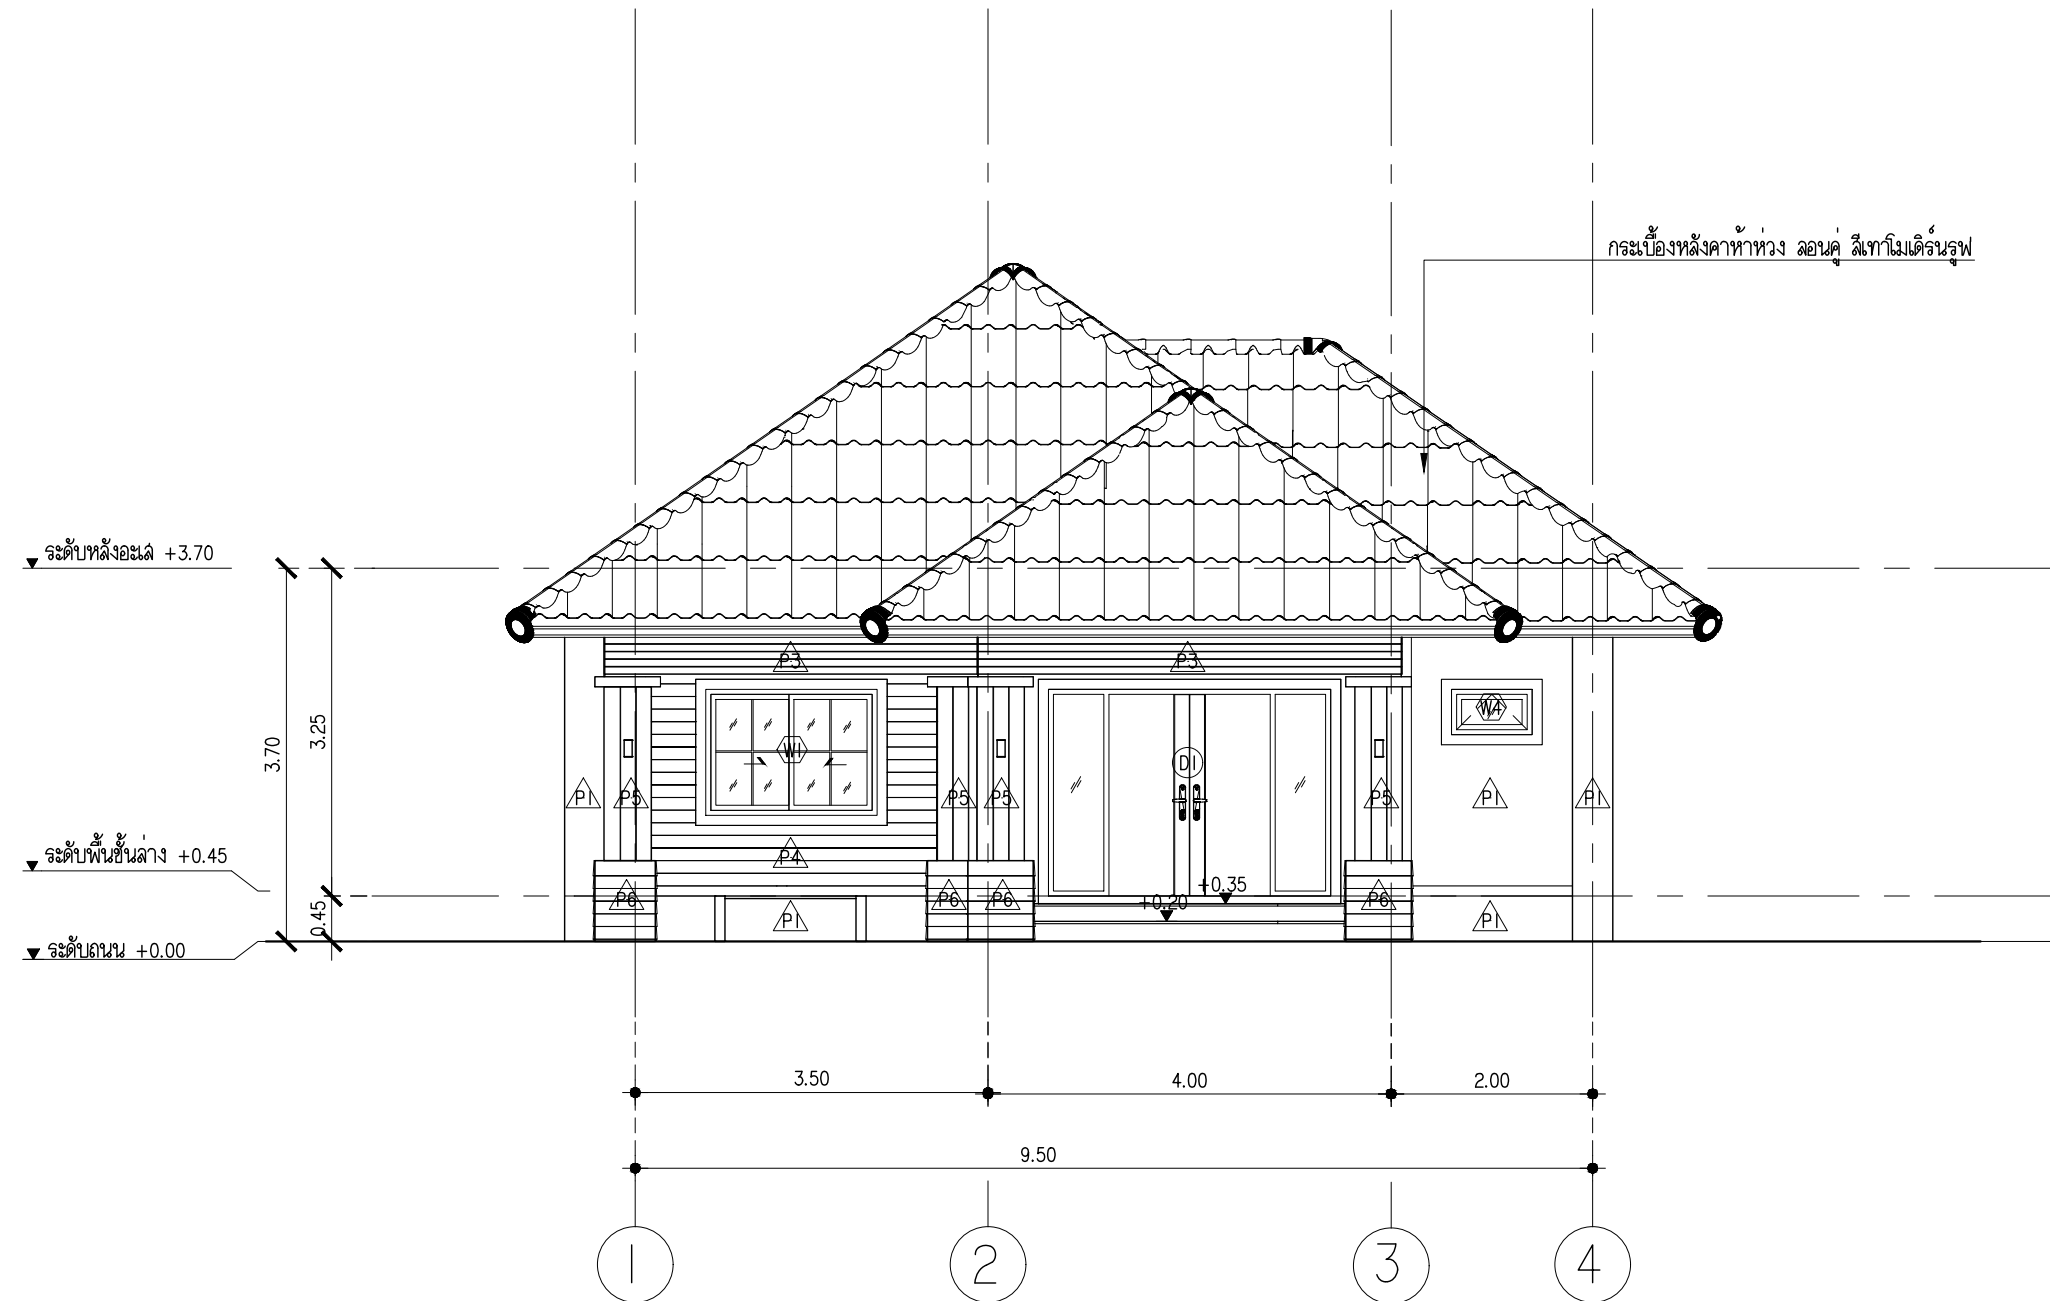

SHERA™

PROJECT:
แบบบ้านทรงปั้นหยา 1 ชั้น สีเทาโมเดิร์น

LOCATION:

OWNER:

ARCHITECT:

STRUCTURAL ENGINEER:

ELECTRICAL ENGINEER:

SANITARY ENGINEER:

NO	REVISIONS / SUBMISSIONS	DATE


DRAWING TITLE:
แบบรูปด้าน 1

DWG NO:
A 201

DATE:
13-11-2022

APPROVED:

IMPORTANT: DO NOT SCALE THIS DRAWING. ALL DIMENSIONS SHOULD BE CHECKED ON THE SITE AND SHOP DRAWINGS. SHOULD BE PREPARED BEFORE CONSTRUCTION BY CONTRACTOR.

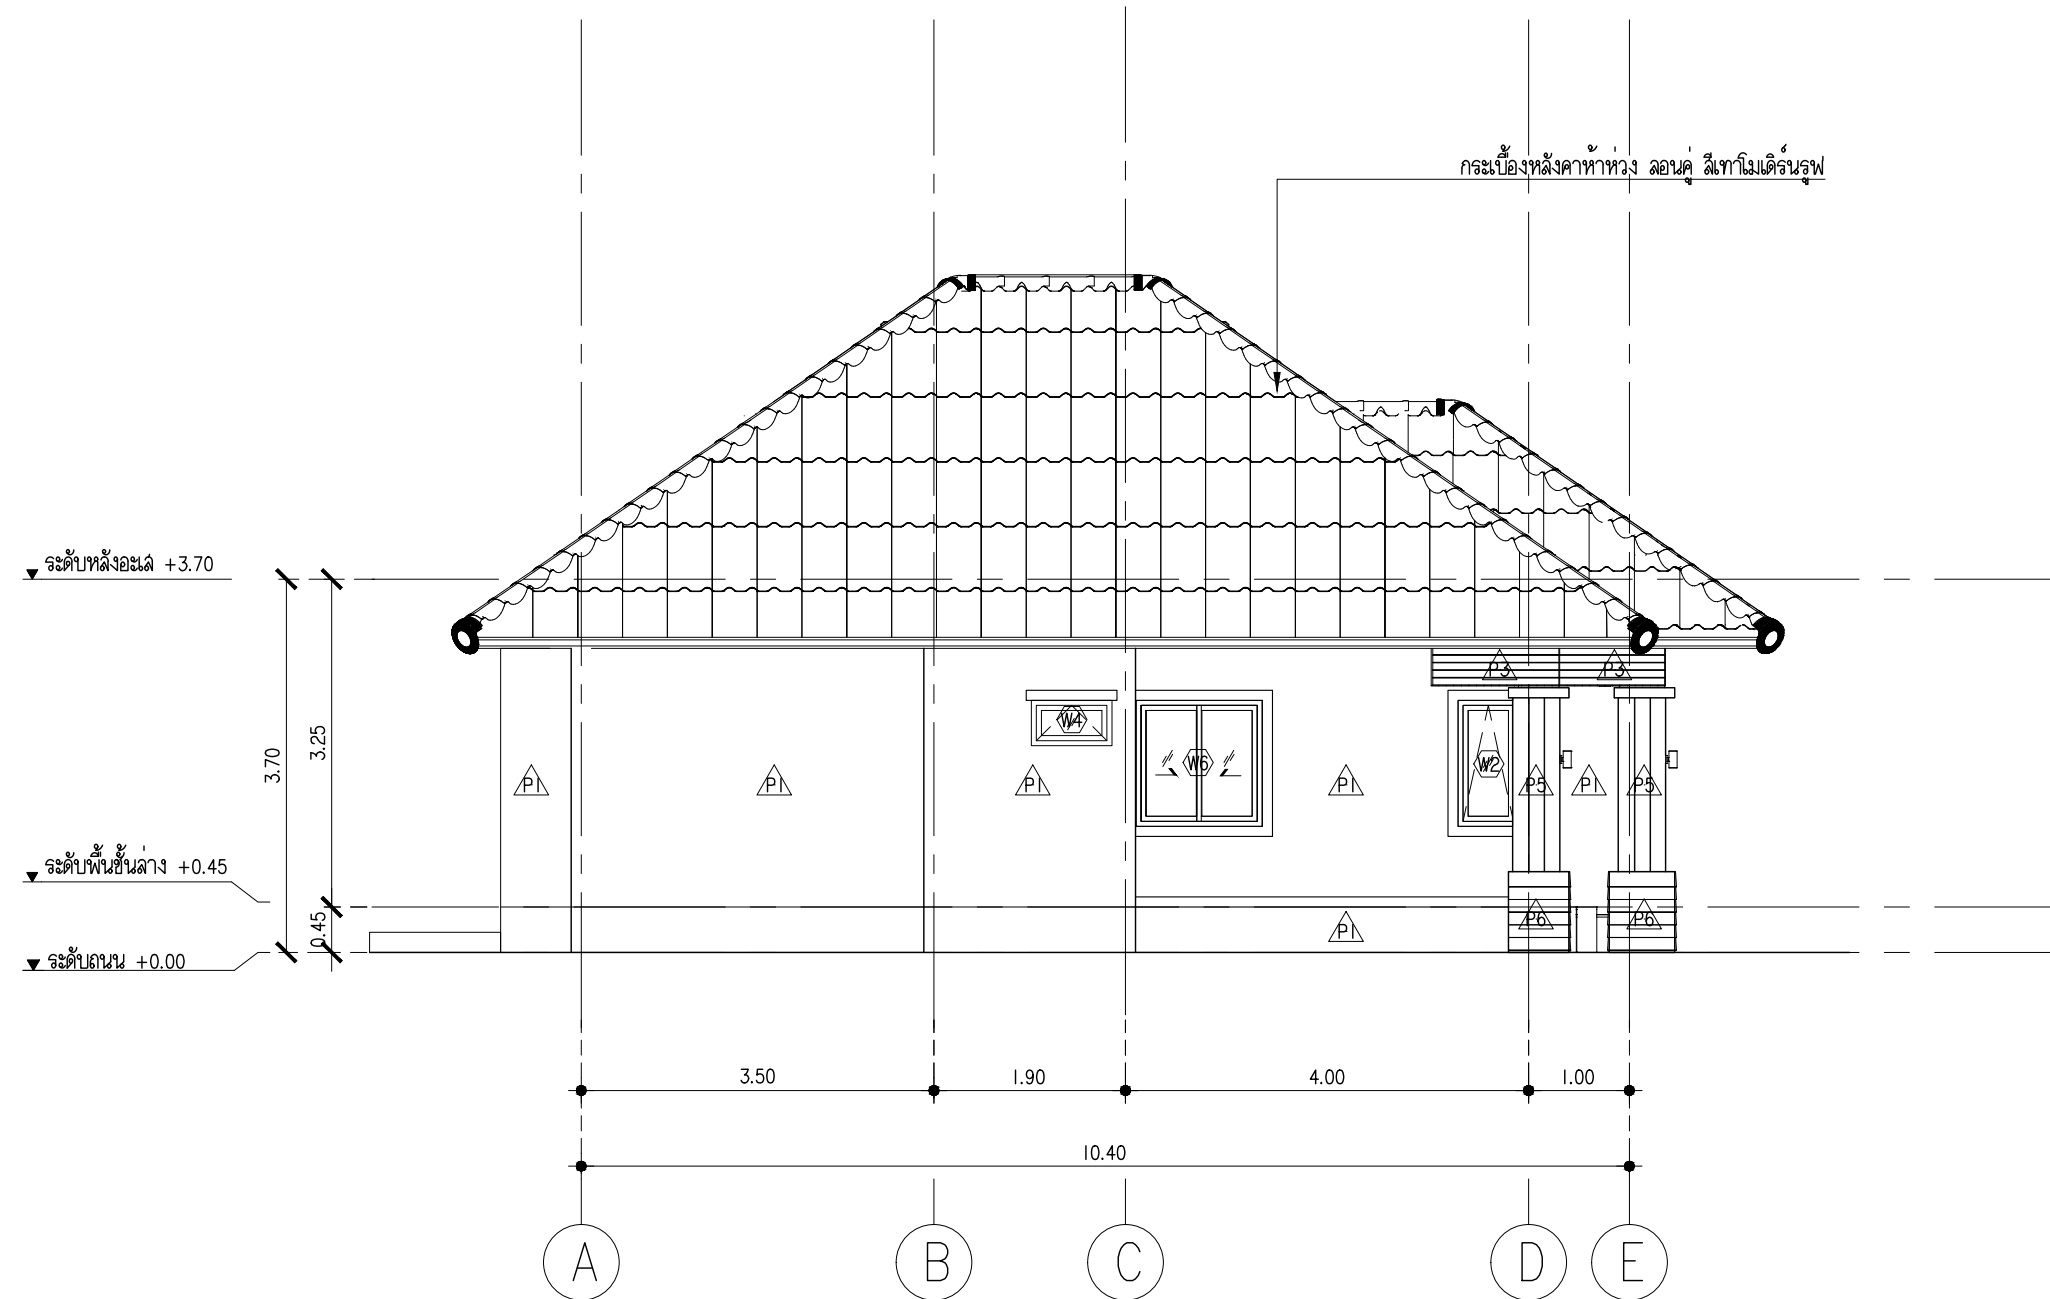

SHERA™

PROJECT:

แบบบ้านทรงปั้นหยา 1 ชั้น สีเทาไม้ไผ่รูป

LOCATION:

OWNER:

ARCHITECT:

STRUCTURAL ENGINEER:

ELECTRICAL ENGINEER:

SANITARY ENGINEER:

NO	REVISIONS / SUBMISSIONS	DATE

DRAWING TITLE:

แบบรูปด้าน 2

DWG NO:


A 202

DATE:

13-11-2022

APPROVED:

IMPORTANT: DO NOT SCALE THIS DRAWING. ALL DIMENSIONS SHOULD BE CHECKED ON THE SITE AND SHOP DRAWINGS. SHOULD BE PREPARED BEFORE CONSTRUCTION BY CONTRACTOR.

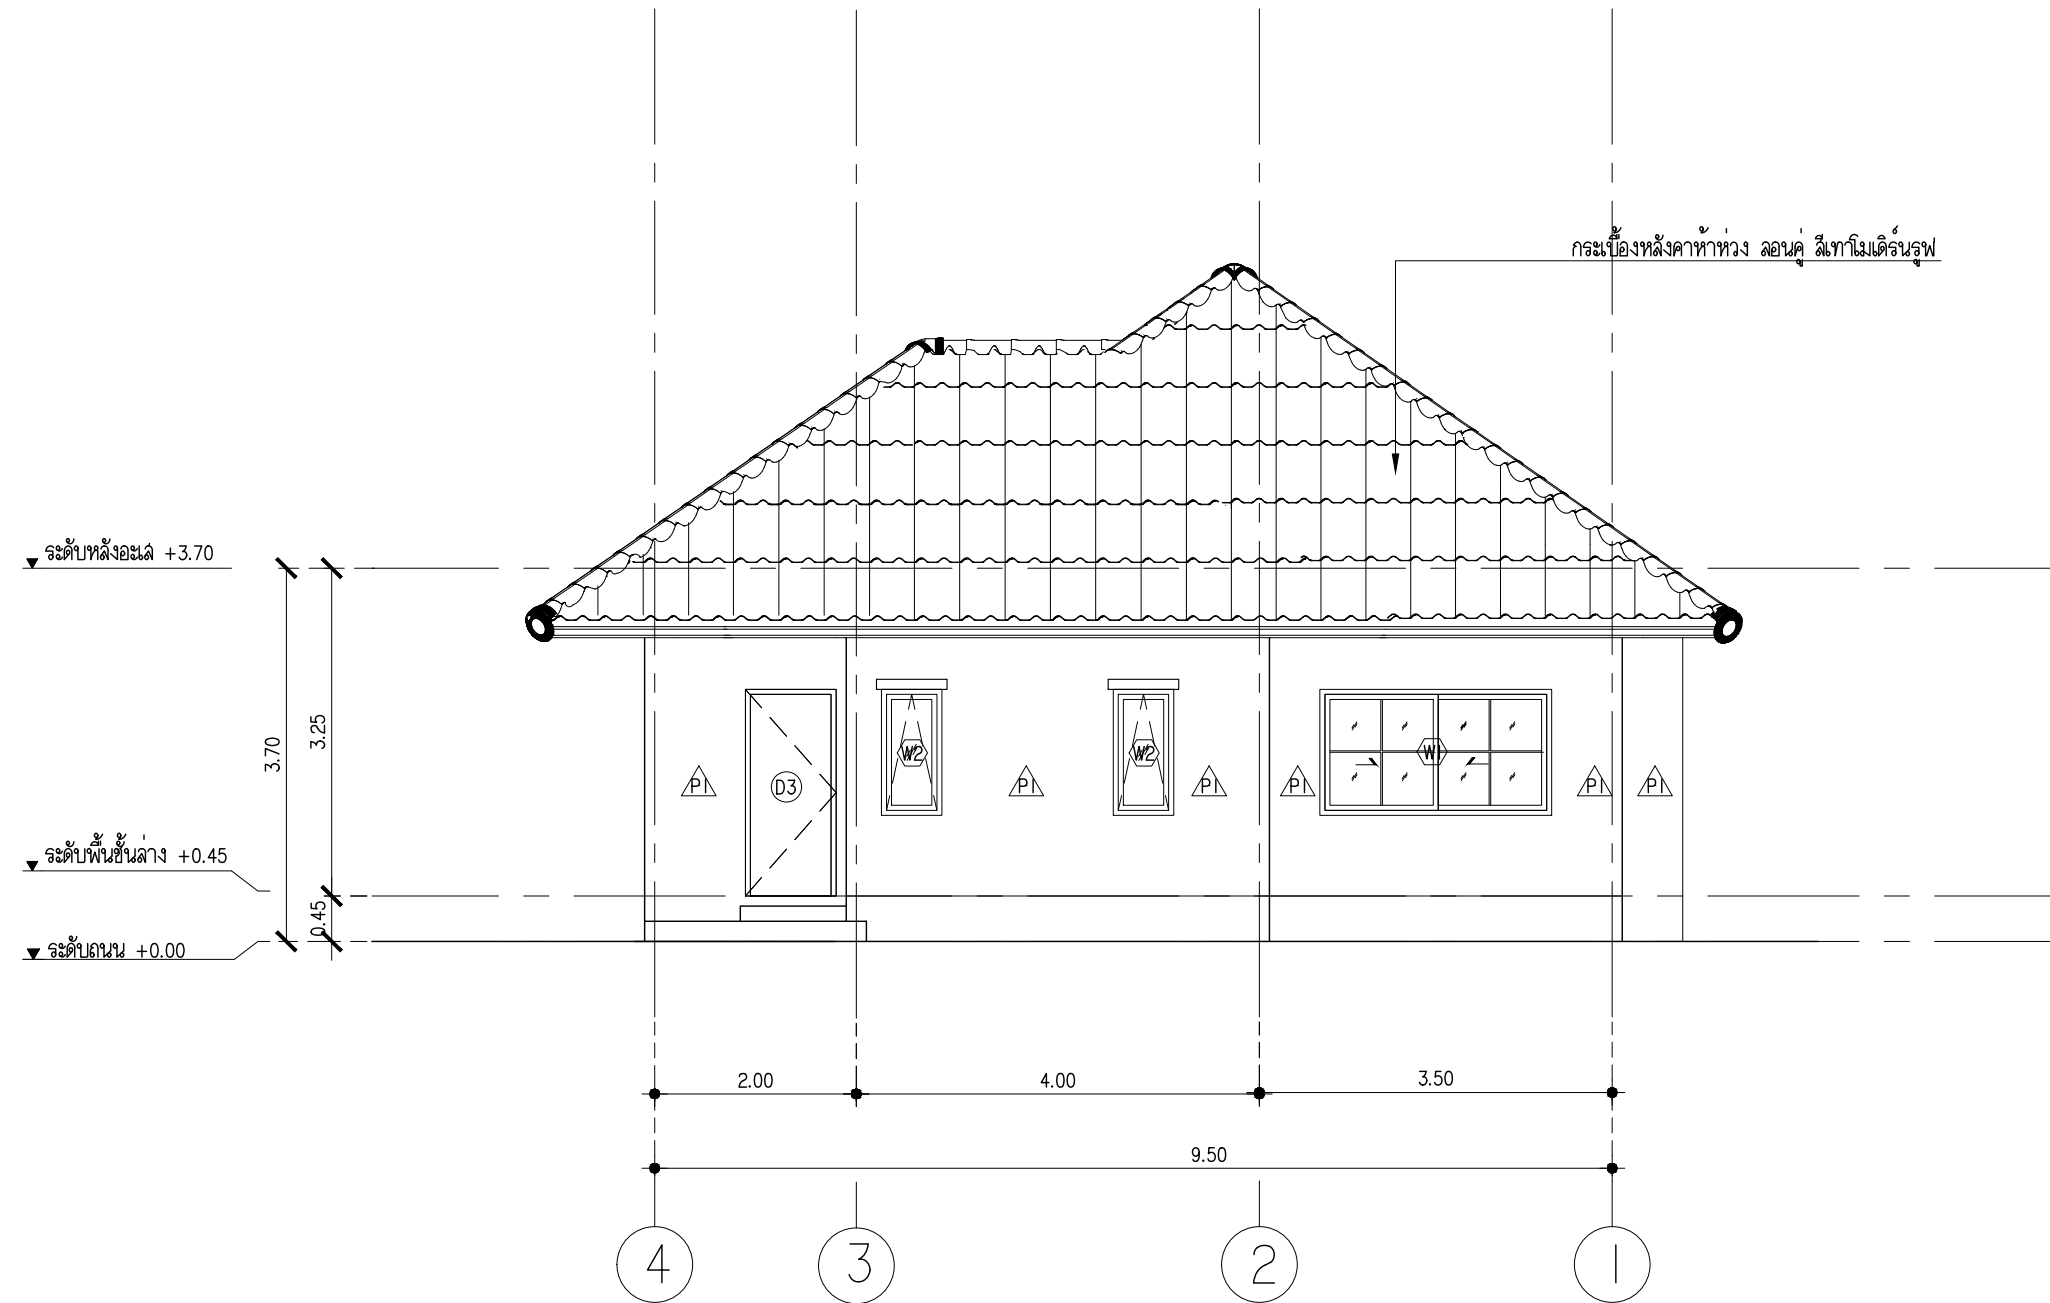

3

A203

แบบรูปด้าน 3

มาตราส่วน 1:75

SHERA™

PROJECT:
แบบบ้านทรงปั้นหยา 1 ชั้น สีเทาโมเดิร์น

LOCATION:

OWNER:

ARCHITECT:

STRUCTURAL ENGINEER:

ELECTRICAL ENGINEER:

SANITARY ENGINEER:

NO	REVISIONS / SUBMISSIONS	DATE

DRAWING TITLE:
แบบรูปด้าน 3

DWG NO:
A 203

DATE:
13-11-2022

APPROVED:

IMPORTANT: DO NOT SCALE THIS DRAWING. ALL DIMENSIONS SHOULD BE CHECKED ON THE SITE AND SHOP DRAWINGS. SHOULD BE PREPARED BEFORE CONSTRUCTION BY CONTRACTOR.

PROJECT:
แบบบ้านทรงปั้นหยา 1 ชั้น สีเทาโมเดิร์นรูป

LOCATION:

OWNER:

ARCHITECT:

STRUCTURAL ENGINEER:

ELECTRICAL ENGINEER:

SANITARY ENGINEER:

NO	REVISIONS / SUBMISSIONS	DATE



DRAWING TITLE:
แบบรูปด้าน 4

DWG NO:
A 204

DATE:
13-11-2022

APPROVED:

IMPORTANT: DO NOT SCALE THIS DRAWING. ALL DIMENSIONS
SHOULD BE CHECKED ON THE SITE AND SHOP DRAWINGS
SHOULD BE PREPARED BEFORE CONSTRUCTION BY CONTRACTOR.

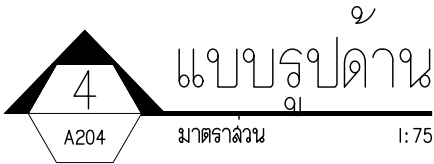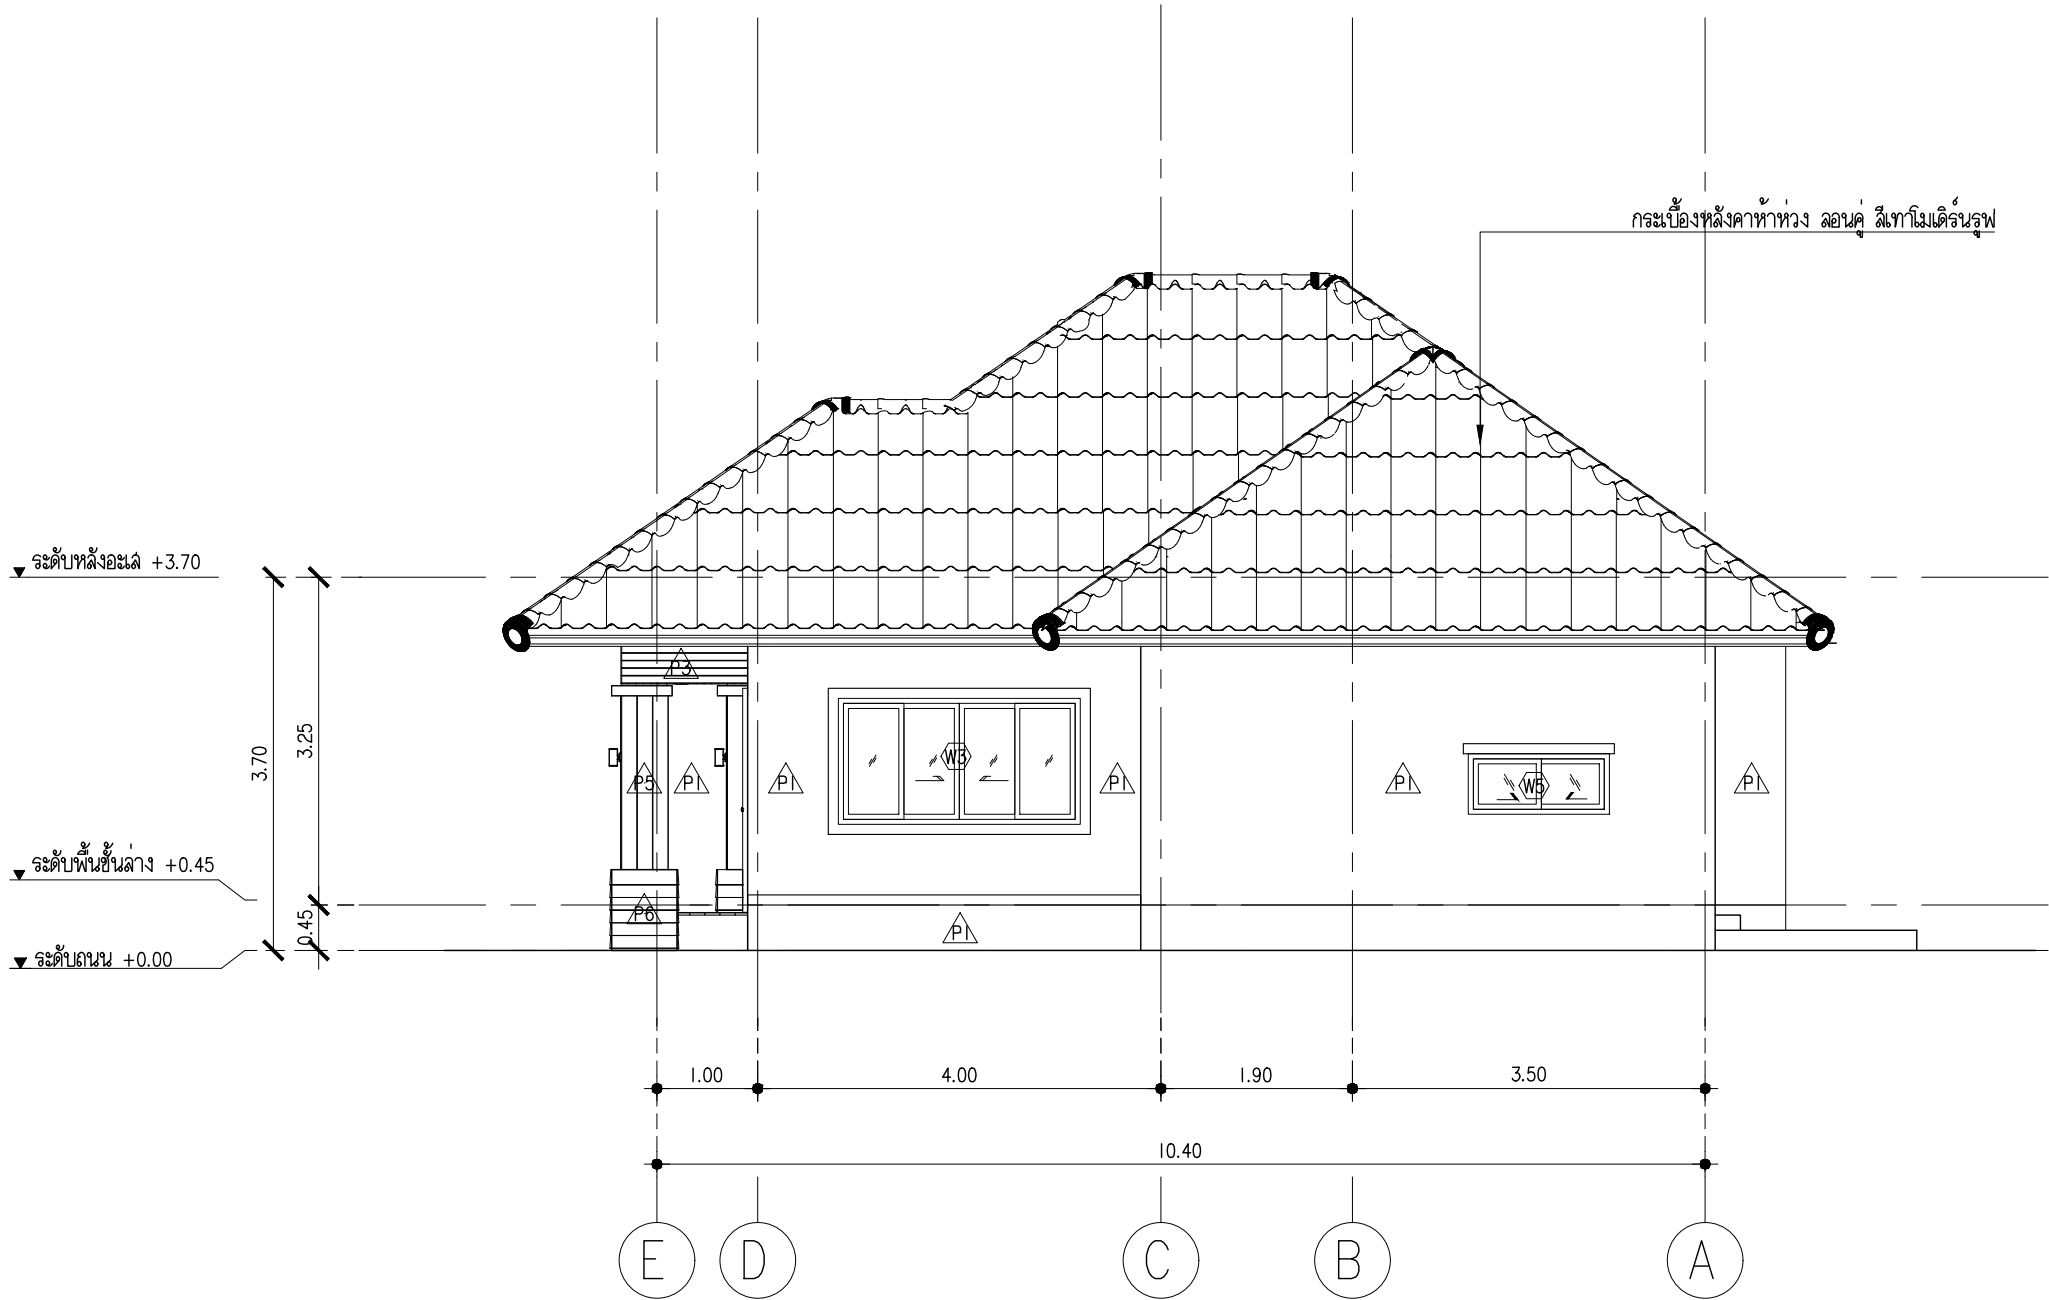

PROJECT:
แบบบ้านทรงปั้นหยา 1 ชั้น สีเทาโมเดิร์น

LOCATION:

OWNER:

ARCHITECT:

STRUCTURAL ENGINEER:

ELECTRICAL ENGINEER:

SANITARY ENGINEER:

NO	REVISIONS / SUBMISSIONS	DATE


DRAWING TITLE:
แบบรูปตัด A

DWG NO:
A 301



DATE:
13-11-2022

APPROVED:

IMPORTANT: DO NOT SCALE THIS DRAWING. ALL DIMENSIONS SHOULD BE CHECKED ON THE SITE AND SHOP DRAWINGS. SHOULD BE PREPARED BEFORE CONSTRUCTION BY CONTRACTOR.

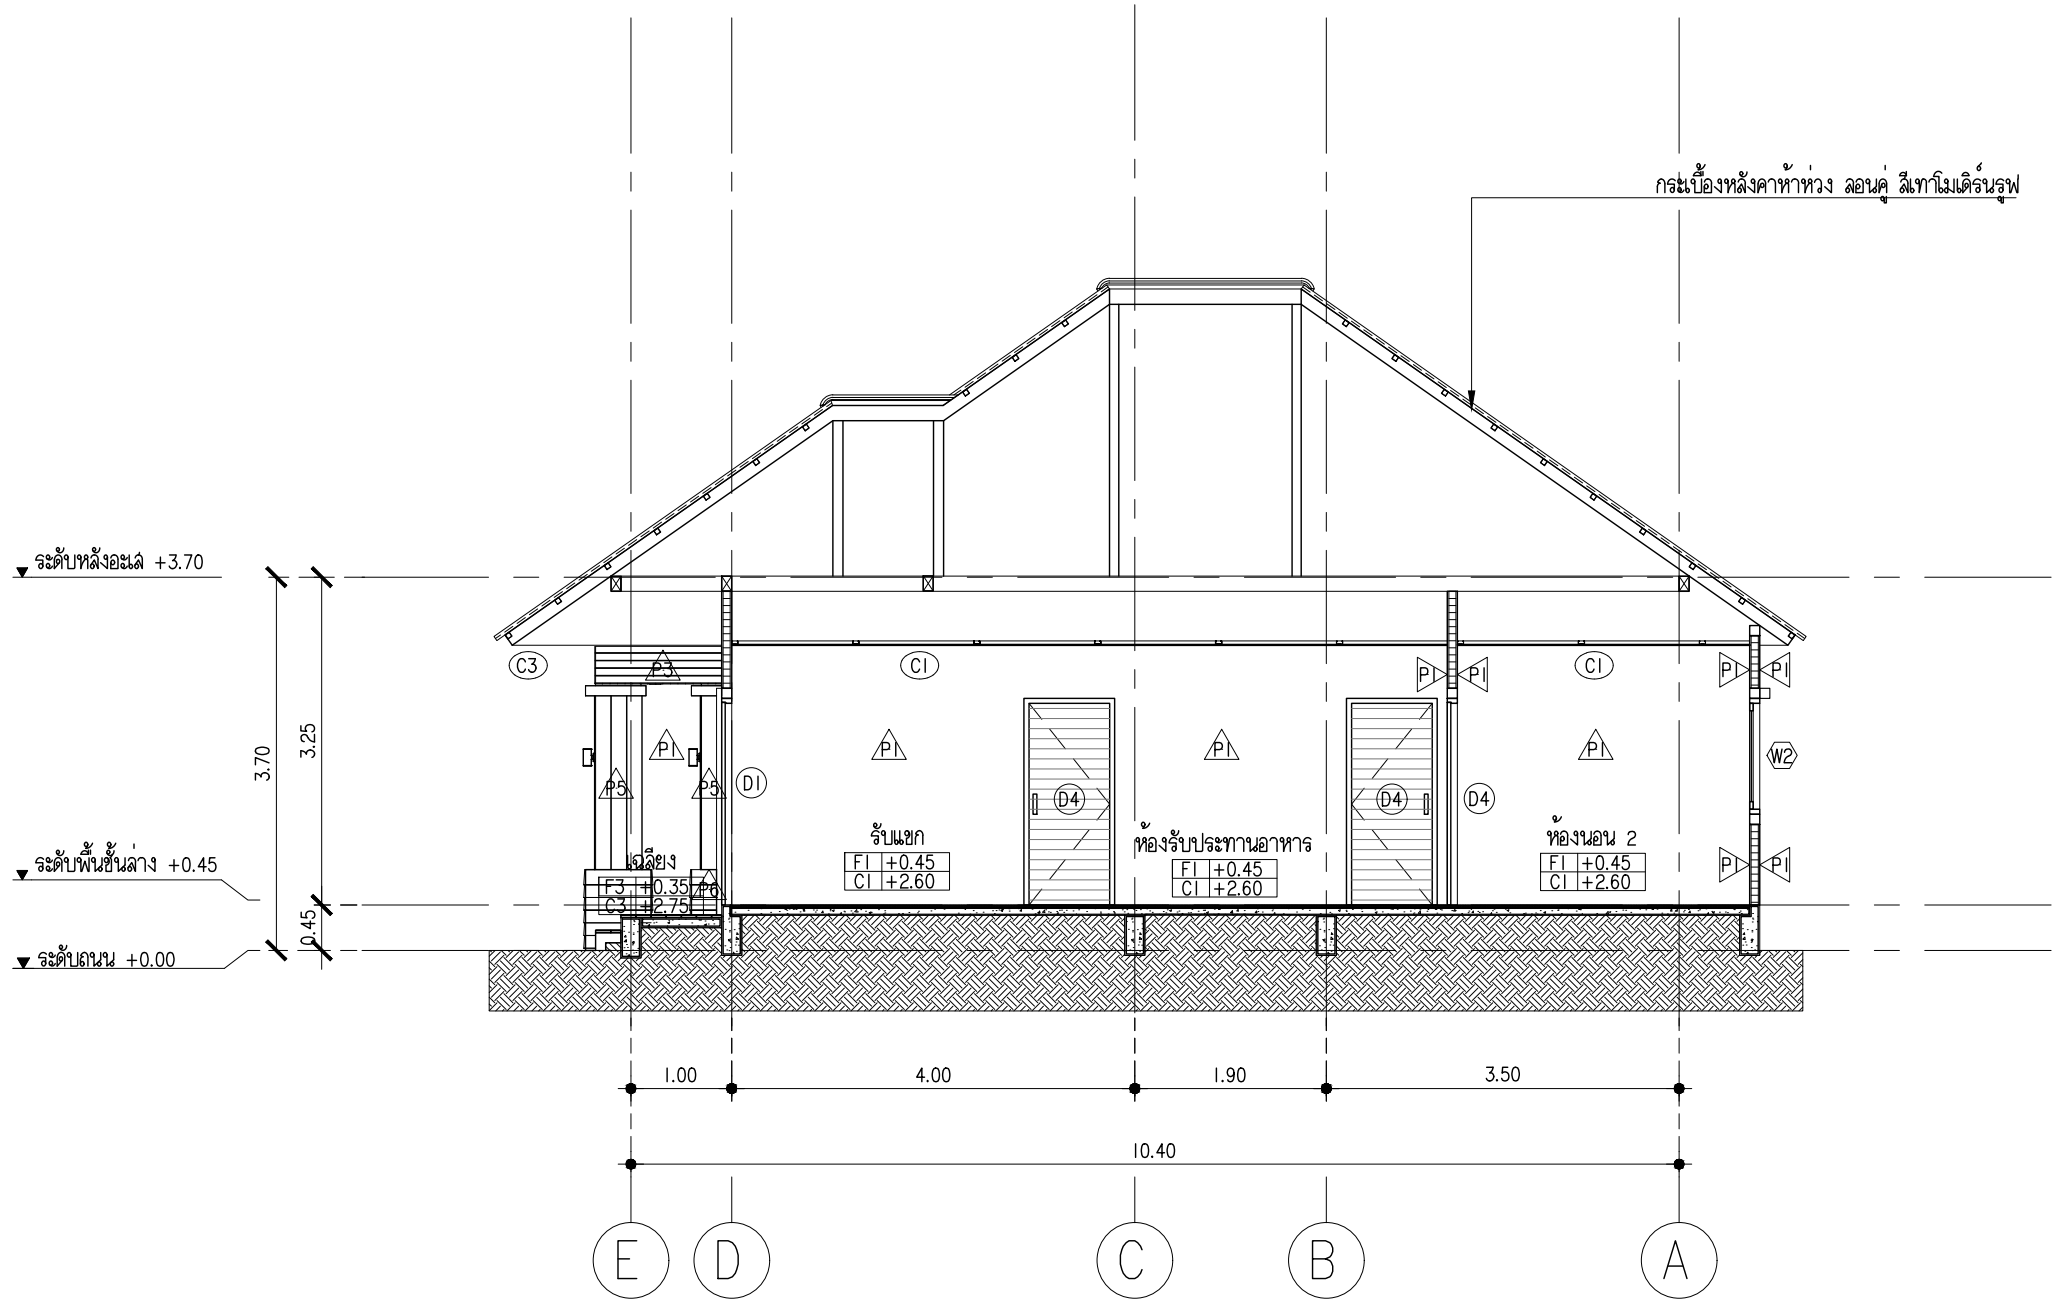

แบบรูปตัด A
มาตราส่วน 1:75

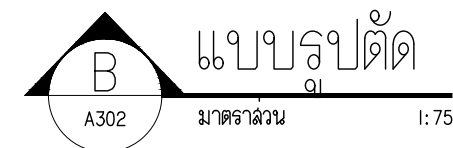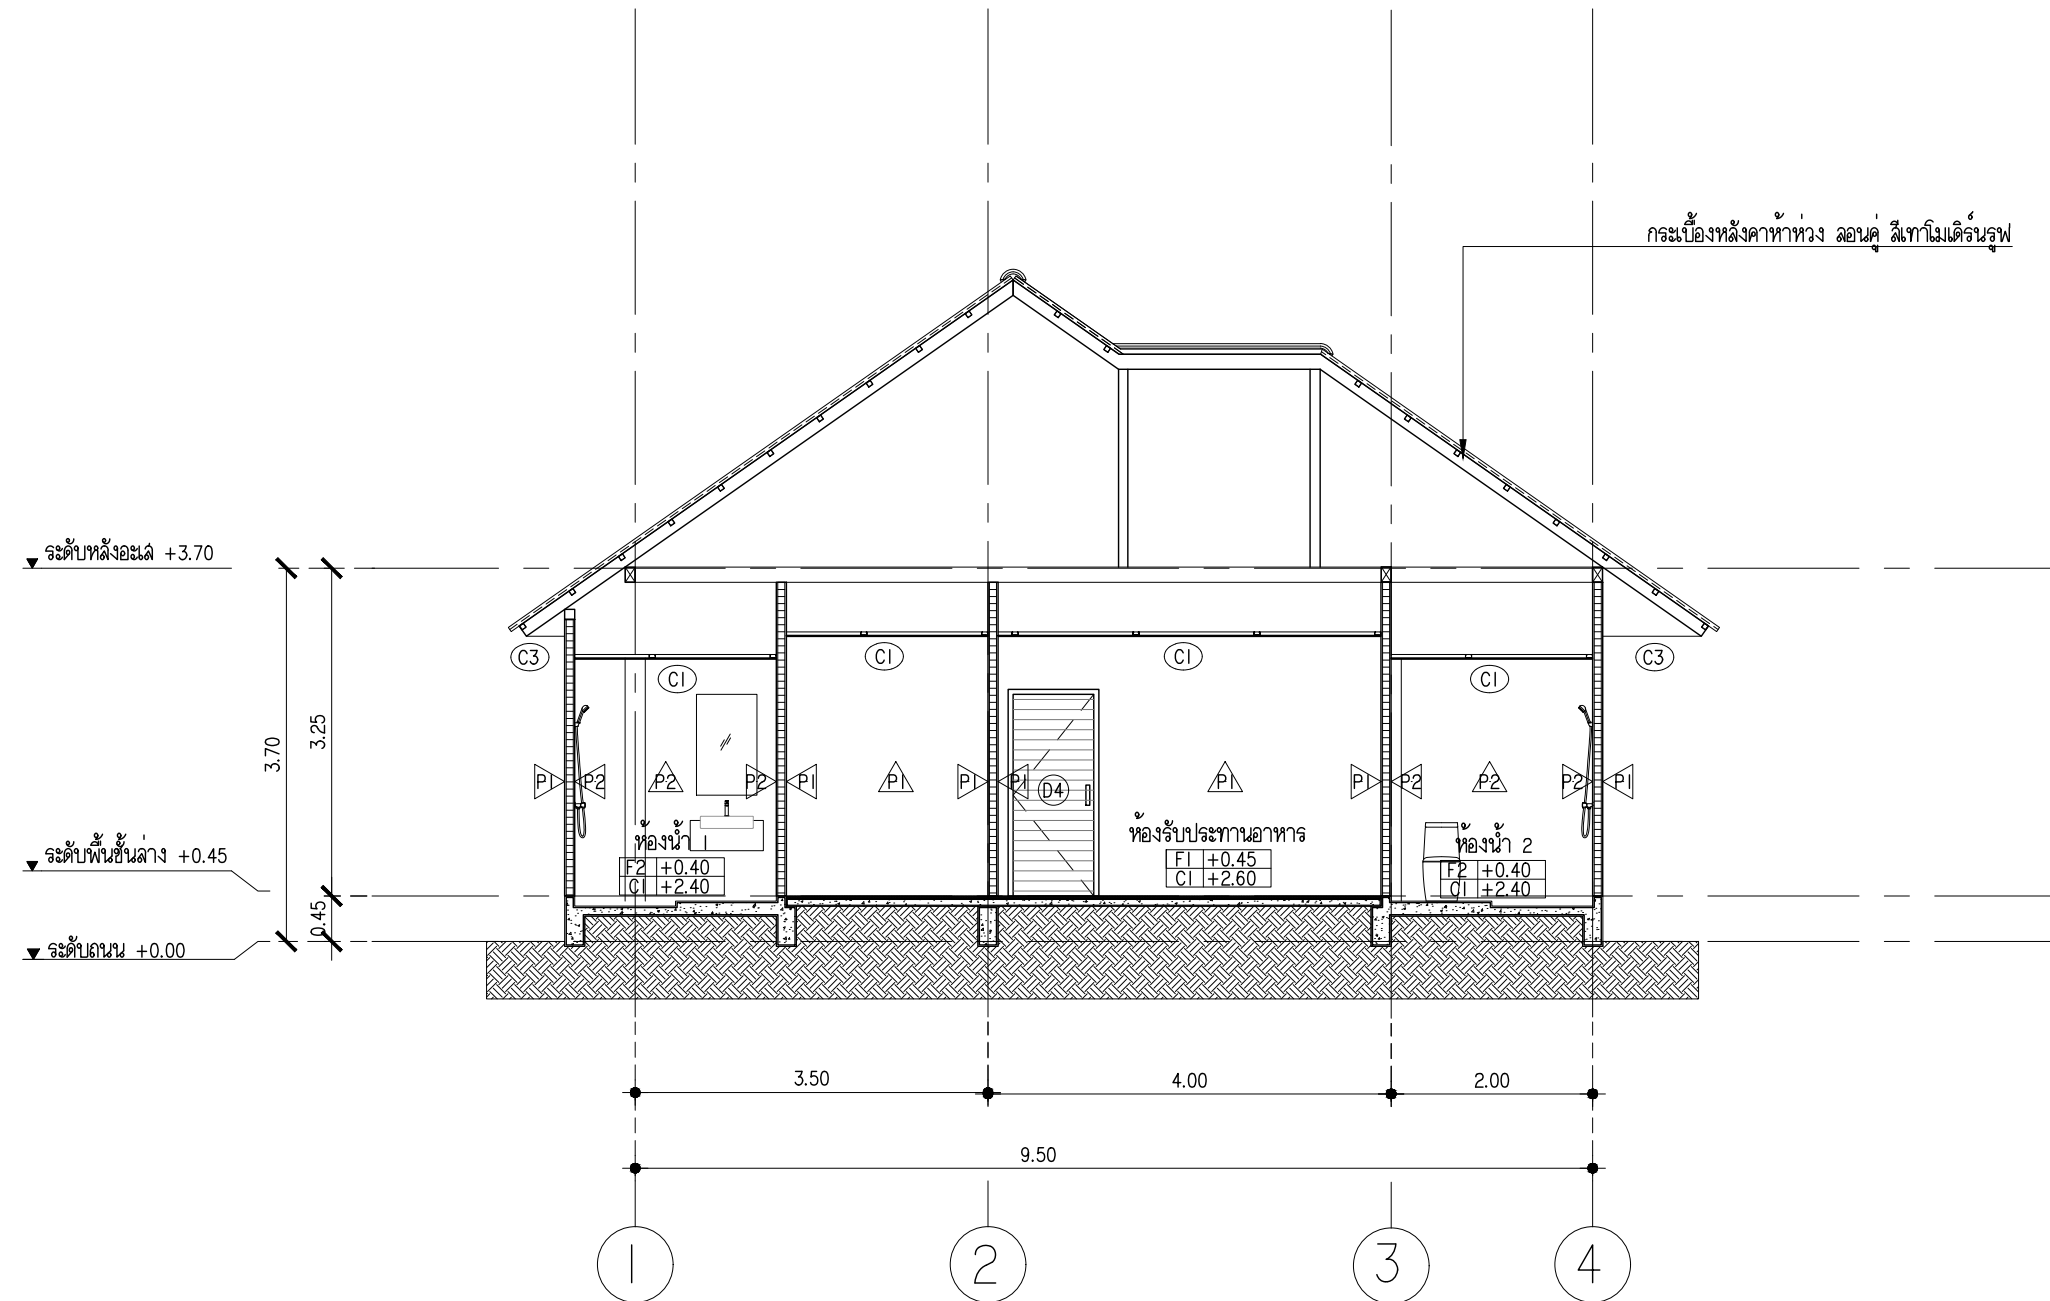

SHERA™

PROJECT:
แบบบ้านทรงปั้นหย่า 1 ชั้น สีเทาไม่เคลือบ

LOCATION:

OWNER:

ARCHITECT:

STRUCTURAL ENGINEER:

ELECTRICAL ENGINEER:

SANITARY ENGINEER:

NO	REVISIONS / SUBMISSIONS	DATE

DRAWING TITLE:
แบบรูปตัด B

DWG NO:
A 302

DATE:
13-11-2022

APPROVED:

IMPORTANT: DO NOT SCALE THIS DRAWING. ALL DIMENSIONS SHOULD BE CHECKED ON THE SITE AND SHOP DRAWINGS. SHOULD BE PREPARED BEFORE CONSTRUCTION BY CONTRACTOR.