



**PROJECT NUMBER :** SHERA 03

**PROJECT NAME :** แบบบ้านสไตล์นอร์ดิก | ชั้น  
สี่ทีกาโมเดิร์น

**DATE:**

**13-11-2022**



**ARCHITECT**

# SHERA™

PROJECT:

แบบบ้านสไตล์นอร์ดิก | ชั้น 2 ห้องนอน

LOCATION:

OWNER:

ARCHITECT:

STRUCTURAL ENGINEER:

ELECTRICAL ENGINEER:

SANITARY ENGINEER:

NO	REVISIONS / SUBMISSIONS	DATE

DRAWING TITLE:

ภาพ PERSPECTIVE

DWG NO:


**A 001**

DATE:

13-11-2022

APPROVED:

IMPORTANT: DO NOT SCALE THIS DRAWING. ALL DIMENSIONS SHOULD BE CHECKED ON THE SITE AND SHOP DRAWINGS SHOULD BE PREPARED BEFORE CONSTRUCTION BY CONTRACTOR.

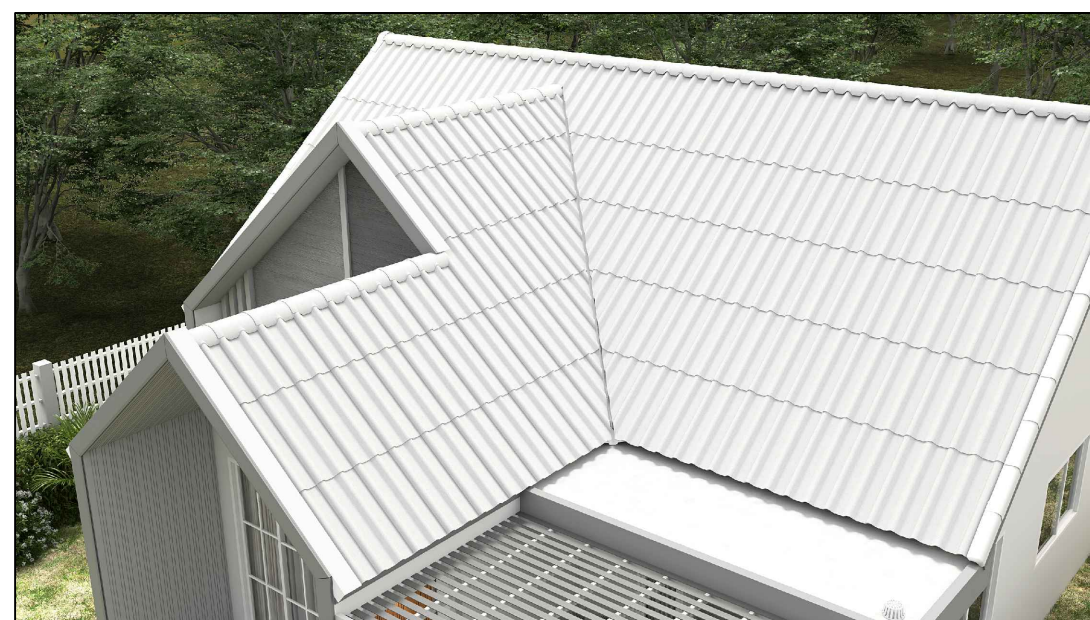

# รายการประกอบแบบและรายการ BOQ



รายการประมาณการผลิตภัณฑ์				
งานหลังคา				
ลำดับ	รหัสสินค้า	รายการ	จำนวน	หน่วย
1	100005126021	หลังคาทำท้วง ลอนคู่ 0.5x50x120ซม. สีขาวโมเดิร์น	412	แผ่น
2	100121276021	ครอบตกแต่งสันหลังคา 23x50x13ซม. สีขาวโมเดิร์น	46	แผ่น
3	100121296021	ครอบตกแต่งปิดจั่ว/ปิดชายตะเข้ 30x17x22ซม. สีขาวโมเดิร์น	2	แผ่น
4	100121256021	ครอบตกแต่งปิดข้าง สีขาวโมเดิร์น 18x59x9ซม.	47	แผ่น
5	100121266021	ครอบตกแต่งปิดชาย สีขาวโมเดิร์น 18x59x9ซม.	4	แผ่น
6	100499516021	สกรูยึดแผ่นหลังคา คัลเลอร์สกรู สีโพล่าไวท์	6	แผ่น
7	130821260001	แผ่นสะท้อนความร้อนเมอร่า (ม้วนใหญ่) 125 x 6,000ซม.	2	ม้วน
8	130821260201	แผ่นสะท้อนความร้อนเมอร่า (ม้วนเล็ก) 125 x 2,000ซม.	2	ม้วน
9	100490320001	แผ่นรองใต้ครอบ 35x300ซม.	6	ม้วน
10	202820500001	แผ่นปิดรอยต่อ ทำท้วง ขนาด 30x40ซม.	2	กล่อง
11	ZC0300253000001	กาวยาแนวเมอร่า พียู25 310มล.	6	หลอด
12	ZB0200080320001	สกรูเกลียวปลายสว่านเมอร่า FIX-W32 G8 สำหรับโครงเหล็ก (500ตัว/กล่อง)	1	กล่อง
13		สกรูเกลียวปลายสว่าน หัวบัททอน เบอร์ 8x1.5" (150ตัว/กล่อง)	1	กล่อง
14		สกรูเกลียวปลายสว่าน 2" (250ตัว/กล่อง) สำหรับยิงเชิงชาย	1	กล่อง
15		หัวปิดเชิงชาย ลอนคู่ (10แผ่น/กล่อง) 5ม./กล่อง	6	กล่อง
16		แฟรชซิงสังกะสี เบอร์28 (2.40ม./ท่อน) ขนผนัง+ขนหน้าบัน	8	ท่อน
17		ตะเข้รางสังกะสี เบอร์28 (2ม./ท่อน)	8	ท่อน

งานพื้น				
ลำดับ	รหัสสินค้า	รายการ	จำนวน	หน่วย
F1		วัสดุตกแต่งพื้นภายใน	78	ตร.ม.
F2		วัสดุตกแต่งพื้นห้องน้ำ	11	ตร.ม.
F3	GCN425153003331	ไม้พื้นเมอร่า รุ่นคลิปล็อค ขอบวี ลายเลียน สีเทาโมเดิร์น 2.5x15x300ซม.	46	แผ่น
F4		วัสดุตกแต่งพื้นห้องครัว	10	ตร.ม.
F5		วัสดุตกแต่งเฉลียงชักร้าง	11	ตร.ม.
F6		หลังคา คสล.	8	ตร.ม.

งานผนัง				
ลำดับ	รหัสสินค้า	รายการ	จำนวน	หน่วย
P1		ผนังก่ออิฐ ฉาบปูนเรียบ ทาสี	325	ตร.ม.
P2		วัสดุตกแต่งผนังห้องน้ำ	40	ตร.ม.
P3	PAS108154001351	ไม้ฝาเมอร่า ขอบตรง ลายสัก สีมิดไนท์ เกรย์ 0.8x15x400ซม.	7	แผ่น
P4	PAS108204001331	ไม้ฝาเมอร่า ขอบตรง ลายสัก สีเทาโมเดิร์น 0.8x20x400ซม.	38	แผ่น
P5	PAG010223000001	ไม้ฝาตีไลน์เมอร่า รุ่น DL00 ลายเลียน สีธรรมชาติ 1.0x22x300ซม.	58	แผ่น
	PAG510223000001	ไม้ฝาตีไลน์เมอร่า รุ่น DL05 ลายเลียน สีธรรมชาติ 1.0x22x300ซม.		
	PAGX10223000001	ไม้ฝาตีไลน์เมอร่า รุ่น DX12 ลายเลียน สีธรรมชาติ 1.0x22x300ซม.		

รายการประมาณการผลิตภัณฑ์				
งานฝ้า				
ลำดับ	รหัสสินค้า	รายการ	จำนวน	หน่วย
C1	BCS000404800001	ฝ้า เมอร่า บอร์ด โปร ขอบตรง 0.4x120x240ซม.	43	แผ่น
C2	TAV408753003351	ไม้ระแนงเมอร่า ขอบวี ลายเลียน สีมิดไนท์ เกรย์ 0.8x7.5x300ซม.	65	แผ่น
C3	PAGX10223000001	ไม้ฝ้าตีไลน์เมอร่า รุ่น DX12 ลายเลียน สีธรรมชาติ 1.0x22x300ซม.	16	แผ่น

งานเชิงชาย				
ลำดับ	รหัสสินค้า	รายการ	จำนวน	หน่วย
E1	EEL016204001331	ไม้เชิงชายเมอร่า ลบขอบ สีเทาโมเดิร์น 1.6x20x400ซม. (สำหรับจั่วจอร์ติก)	14	แผ่น
E2	EEL016154001331	ไม้เชิงชายเมอร่า ลบขอบ สีเทาโมเดิร์น 1.6x15x400ซม.	19	แผ่น
	EEL016204001331	ไม้เชิงชายเมอร่า ลบขอบ สีเทาโมเดิร์น 1.6x20x400ซม.	19	แผ่น

งานรั้ว				
ลำดับ	รหัสสินค้า	รายการ	จำนวน	หน่วย
1	AF0116101501931	ไม้รั้วเมอร่า รุ่นโมเดิร์น ผิวเรียบ สีขาวประกาย 1.6x10x150ซม.		

อุปกรณ์ติดตั้ง				
ลำดับ	รหัสสินค้า	รายการ	จำนวน	หน่วย
1	ZB0600000000001	ชุดอุปกรณ์เมอร่า คลิปล็อค (สำหรับไม้พื้นเมอร่า รุ่นคลิปล็อค) (36ชุด/กล่อง)	11	กล่อง
2	ZB0200080250001	สกรูเกลียวปลายสว่านเมอร่า FIX-W25G8 (สำหรับโครงเหล็ก) (1000ตัว/กล่อง)	1	กล่อง
3	ZB0200080450001	สกรูเกลียวปลายสว่านเมอร่า FIX-W45G8 (สำหรับโครงเหล็ก) (250ตัว/กล่อง)	1	กล่อง
4	ZC0300253000001	กาวยาแนวเมอร่า พียู25 310มล. (สำหรับยิงไม้ฝ้าตีไลน์ บริเวณร่องบังใบ)	3	หลอด
5	512400430516023	กาวเนกประสงค์ เมอร่า ฟิกซ์ (SHERA FIX) สีเทาซีเมนต์ 1กก. (2000จุด/ถุง)	2	ถุง
6	ZB0200080200001	สกรูเกลียวปลายสว่านเมอร่า FIX-B20 (สำหรับโครงเหล็ก) (1000ตัว/กล่อง) ยึดบอร์ด	1	กล่อง
7	511100121500002	สีรองพื้นเมอร่า ซุปเปอร์นาโน ไส 1 แกลลอน (30-40ตร.ม./GL)	5	ถัง

PROJECT: **แบบบ้านสไตล์จอร์ติก | ชั้น สีเทาโมเดิร์น**

LOCATION:

OWNER:

ARCHITECT:

STRUCTURAL ENGINEER:

ELECTRICAL ENGINEER:

SANITARY ENGINEER:

NO	REVISIONS / SUBMISSIONS	DATE

DRAWING TITLE:

**สัญลักษณ์ประกอบแบบ  
และรายการ BOQ**

DWG NO: **A 002**

DATE: 13-11-2022 APPROVED:

IMPORTANT: DO NOT SCALE THIS DRAWING. ALL DIMENSIONS SHOULD BE CHECKED ON THE SITE AND SHOP DRAWINGS SHOULD BE PREPARED BEFORE CONSTRUCTION BY CONTRACTOR.

PROJECT:  
แบบบ้านสไตล์โมเดิร์น | ชั้น 2.5 เมตร

LOCATION:

OWNER:

ARCHITECT:

STRUCTURAL ENGINEER:

ELECTRICAL ENGINEER:

SANITARY ENGINEER:

NO	REVISIONS / SUBMISSIONS	DATE


DRAWING TITLE:

รายการวัสดุ

DWG NO: **A 003**

DATE: 13-11-2022 APPROVED:

IMPORTANT: DO NOT SCALE THIS DRAWING. ALL DIMENSIONS SHOULD BE CHECKED ON THE SITE AND SHOP DRAWINGS SHOULD BE PREPARED BEFORE CONSTRUCTION BY CONTRACTOR.

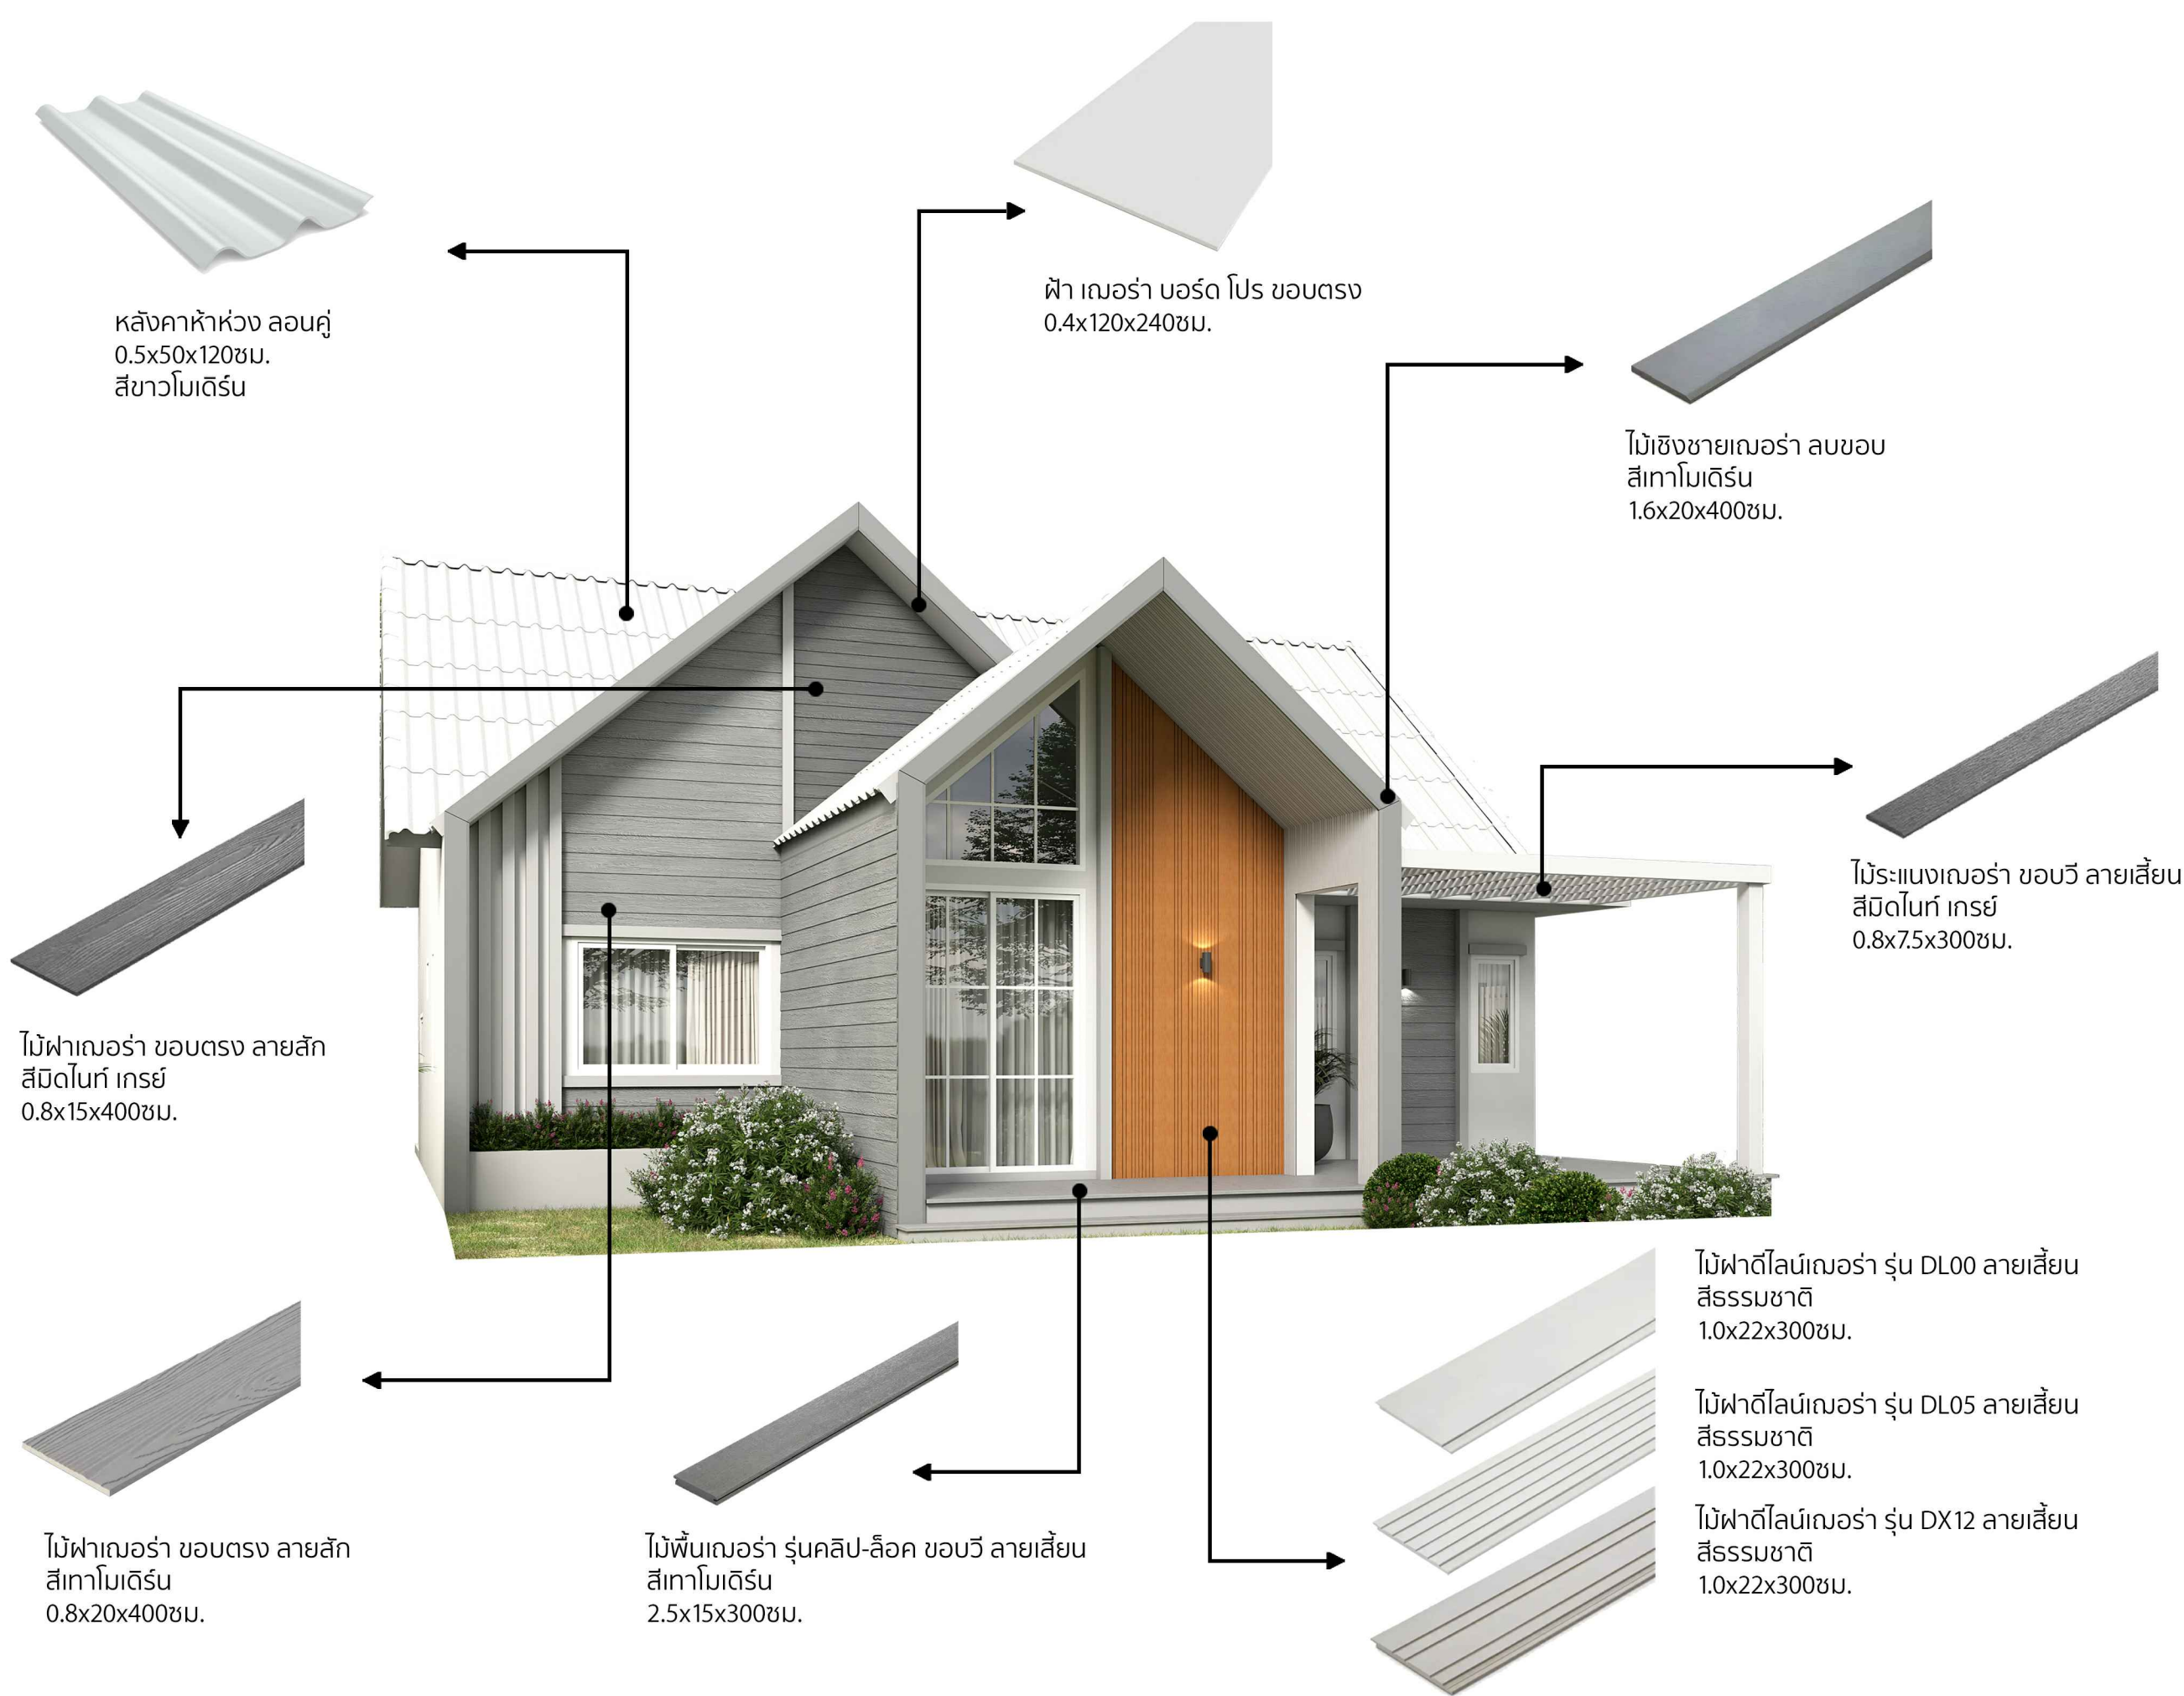

หลังคาฝ้าห้วง ลอนคู่  
0.5x50x120 ซม.  
สีขาวโมเดิร์น

ฝ้า เฌอรา บอร์ด โปรง ขอบตรง  
0.4x120x240 ซม.

ไม้ซิงชายเฌอรา ลมขอบ  
สีเทาโมเดิร์น  
1.6x20x400 ซม.

ไม้ฟาเฌอรา ขอบตรง ลายสัก  
สีมิดไนท์ เกรย์  
0.8x15x400 ซม.

ไม้ระแนงเฌอรา ขอบวี ลายเสี้ยน  
สีมิดไนท์ เกรย์  
0.8x7.5x300 ซม.

ไม้ฟาเฌอรา ขอบตรง ลายสัก  
สีเทาโมเดิร์น  
0.8x20x400 ซม.

ไม้พื้นเฌอรา รุ่นคลิป-ล็อก ขอบวี ลายเสี้ยน  
สีเทาโมเดิร์น  
2.5x15x300 ซม.

ไม้ฟาดีไลน์เฌอรา รุ่น DL00 ลายเสี้ยน  
สีธรรมชาติ  
1.0x22x300 ซม.

ไม้ฟาดีไลน์เฌอรา รุ่น DL05 ลายเสี้ยน  
สีธรรมชาติ  
1.0x22x300 ซม.

ไม้ฟาดีไลน์เฌอรา รุ่น DX12 ลายเสี้ยน  
สีธรรมชาติ  
1.0x22x300 ซม.

PROJECT:  
แบบบ้านสไตล์นอร์ดิก | ชั้น 5 ภูเก็ต

LOCATION:

OWNER:

ARCHITECT:

STRUCTURAL ENGINEER:

ELECTRICAL ENGINEER:

SANITARY ENGINEER:

NO	REVISIONS / SUBMISSIONS	DATE


DRAWING TITLE:

แปลนพื้นที่ 1


DWG NO: **A 101**

DATE: 13-11-2022 APPROVED:

IMPORTANT: DO NOT SCALE THIS DRAWING. ALL DIMENSIONS SHOULD BE CHECKED ON THE SITE AND SHOP DRAWINGS SHOULD BE PREPARED BEFORE CONSTRUCTION BY CONTRACTOR.

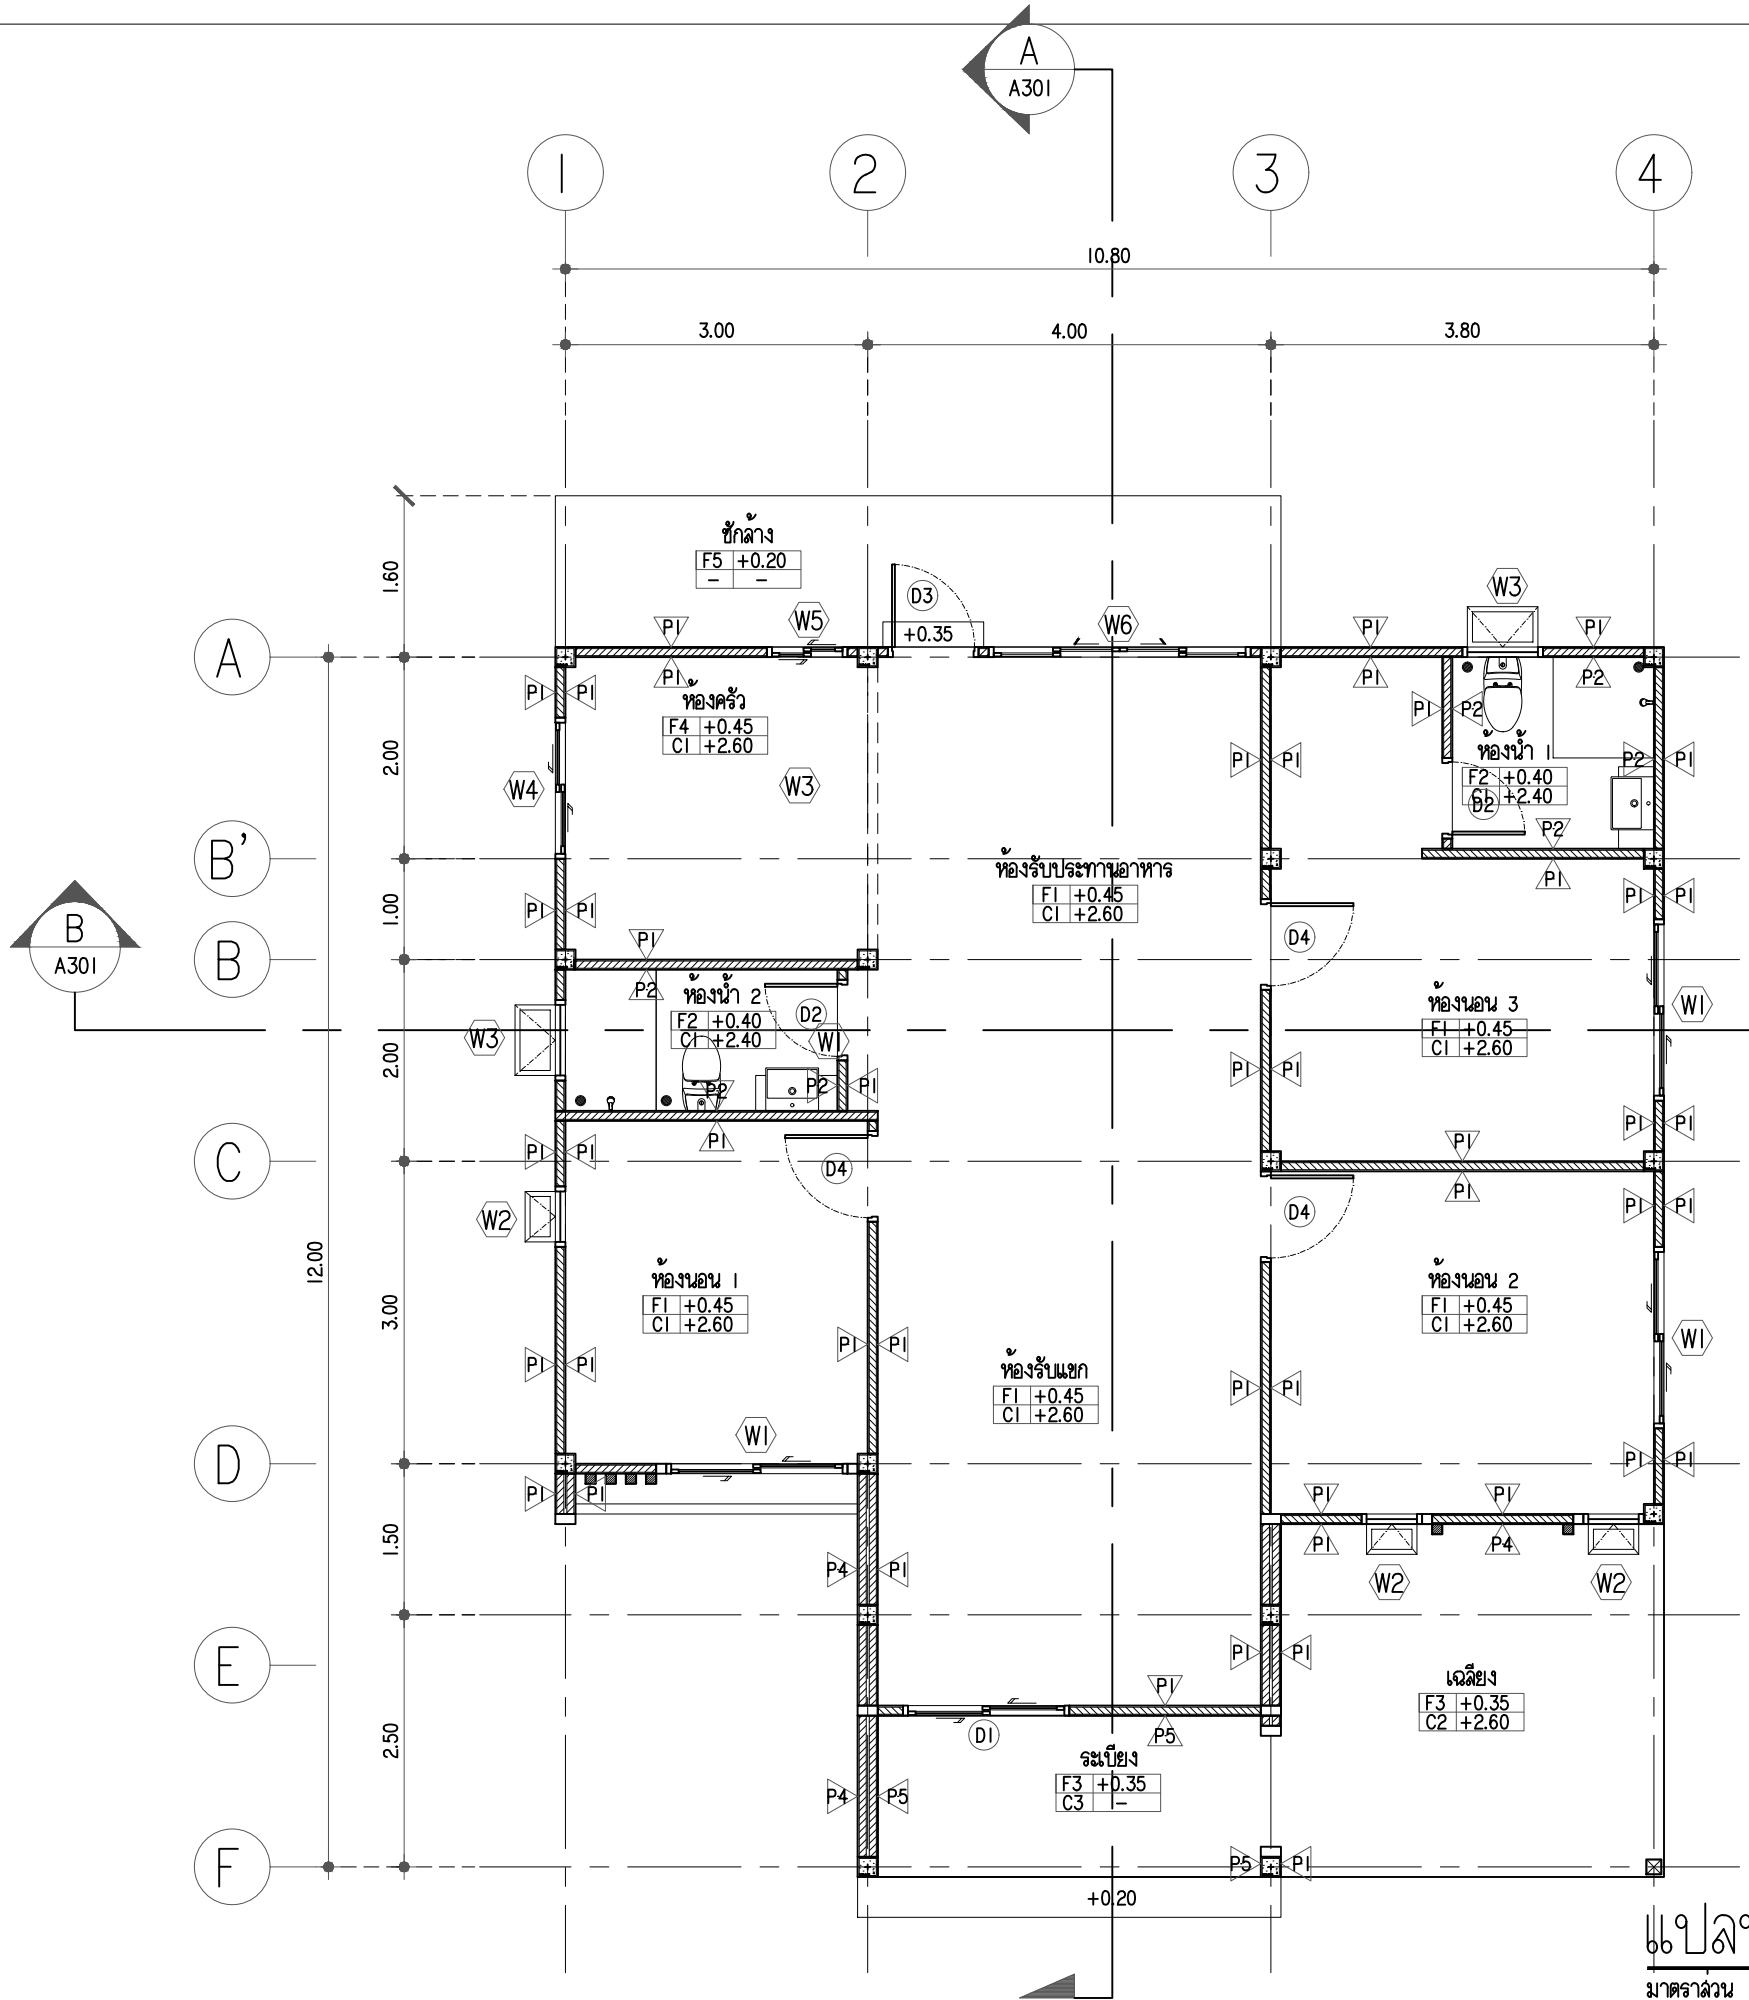

แปลนพื้นที่ 1  
มาตราส่วน 1:75

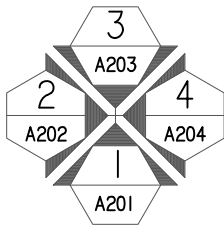

PROJECT:  
แบบบ้านสไตล์นอร์ดิก | ชั้น 2 ไม้ทาสี

LOCATION:

OWNER:

ARCHITECT:

STRUCTURAL ENGINEER:

ELECTRICAL ENGINEER:

SANITARY ENGINEER:



NO	REVISIONS / SUBMISSIONS	DATE

DRAWING TITLE:  
แปลนหลังคา

DWG NO: **A 102**

DATE: 13-11-2022 APPROVED:

IMPORTANT: DO NOT SCALE THIS DRAWING. ALL DIMENSIONS SHOULD BE CHECKED ON THE SITE AND SHOP DRAWINGS SHOULD BE PREPARED BEFORE CONSTRUCTION BY CONTRACTOR.

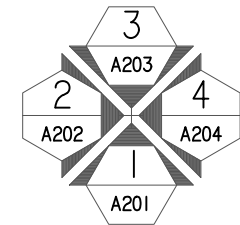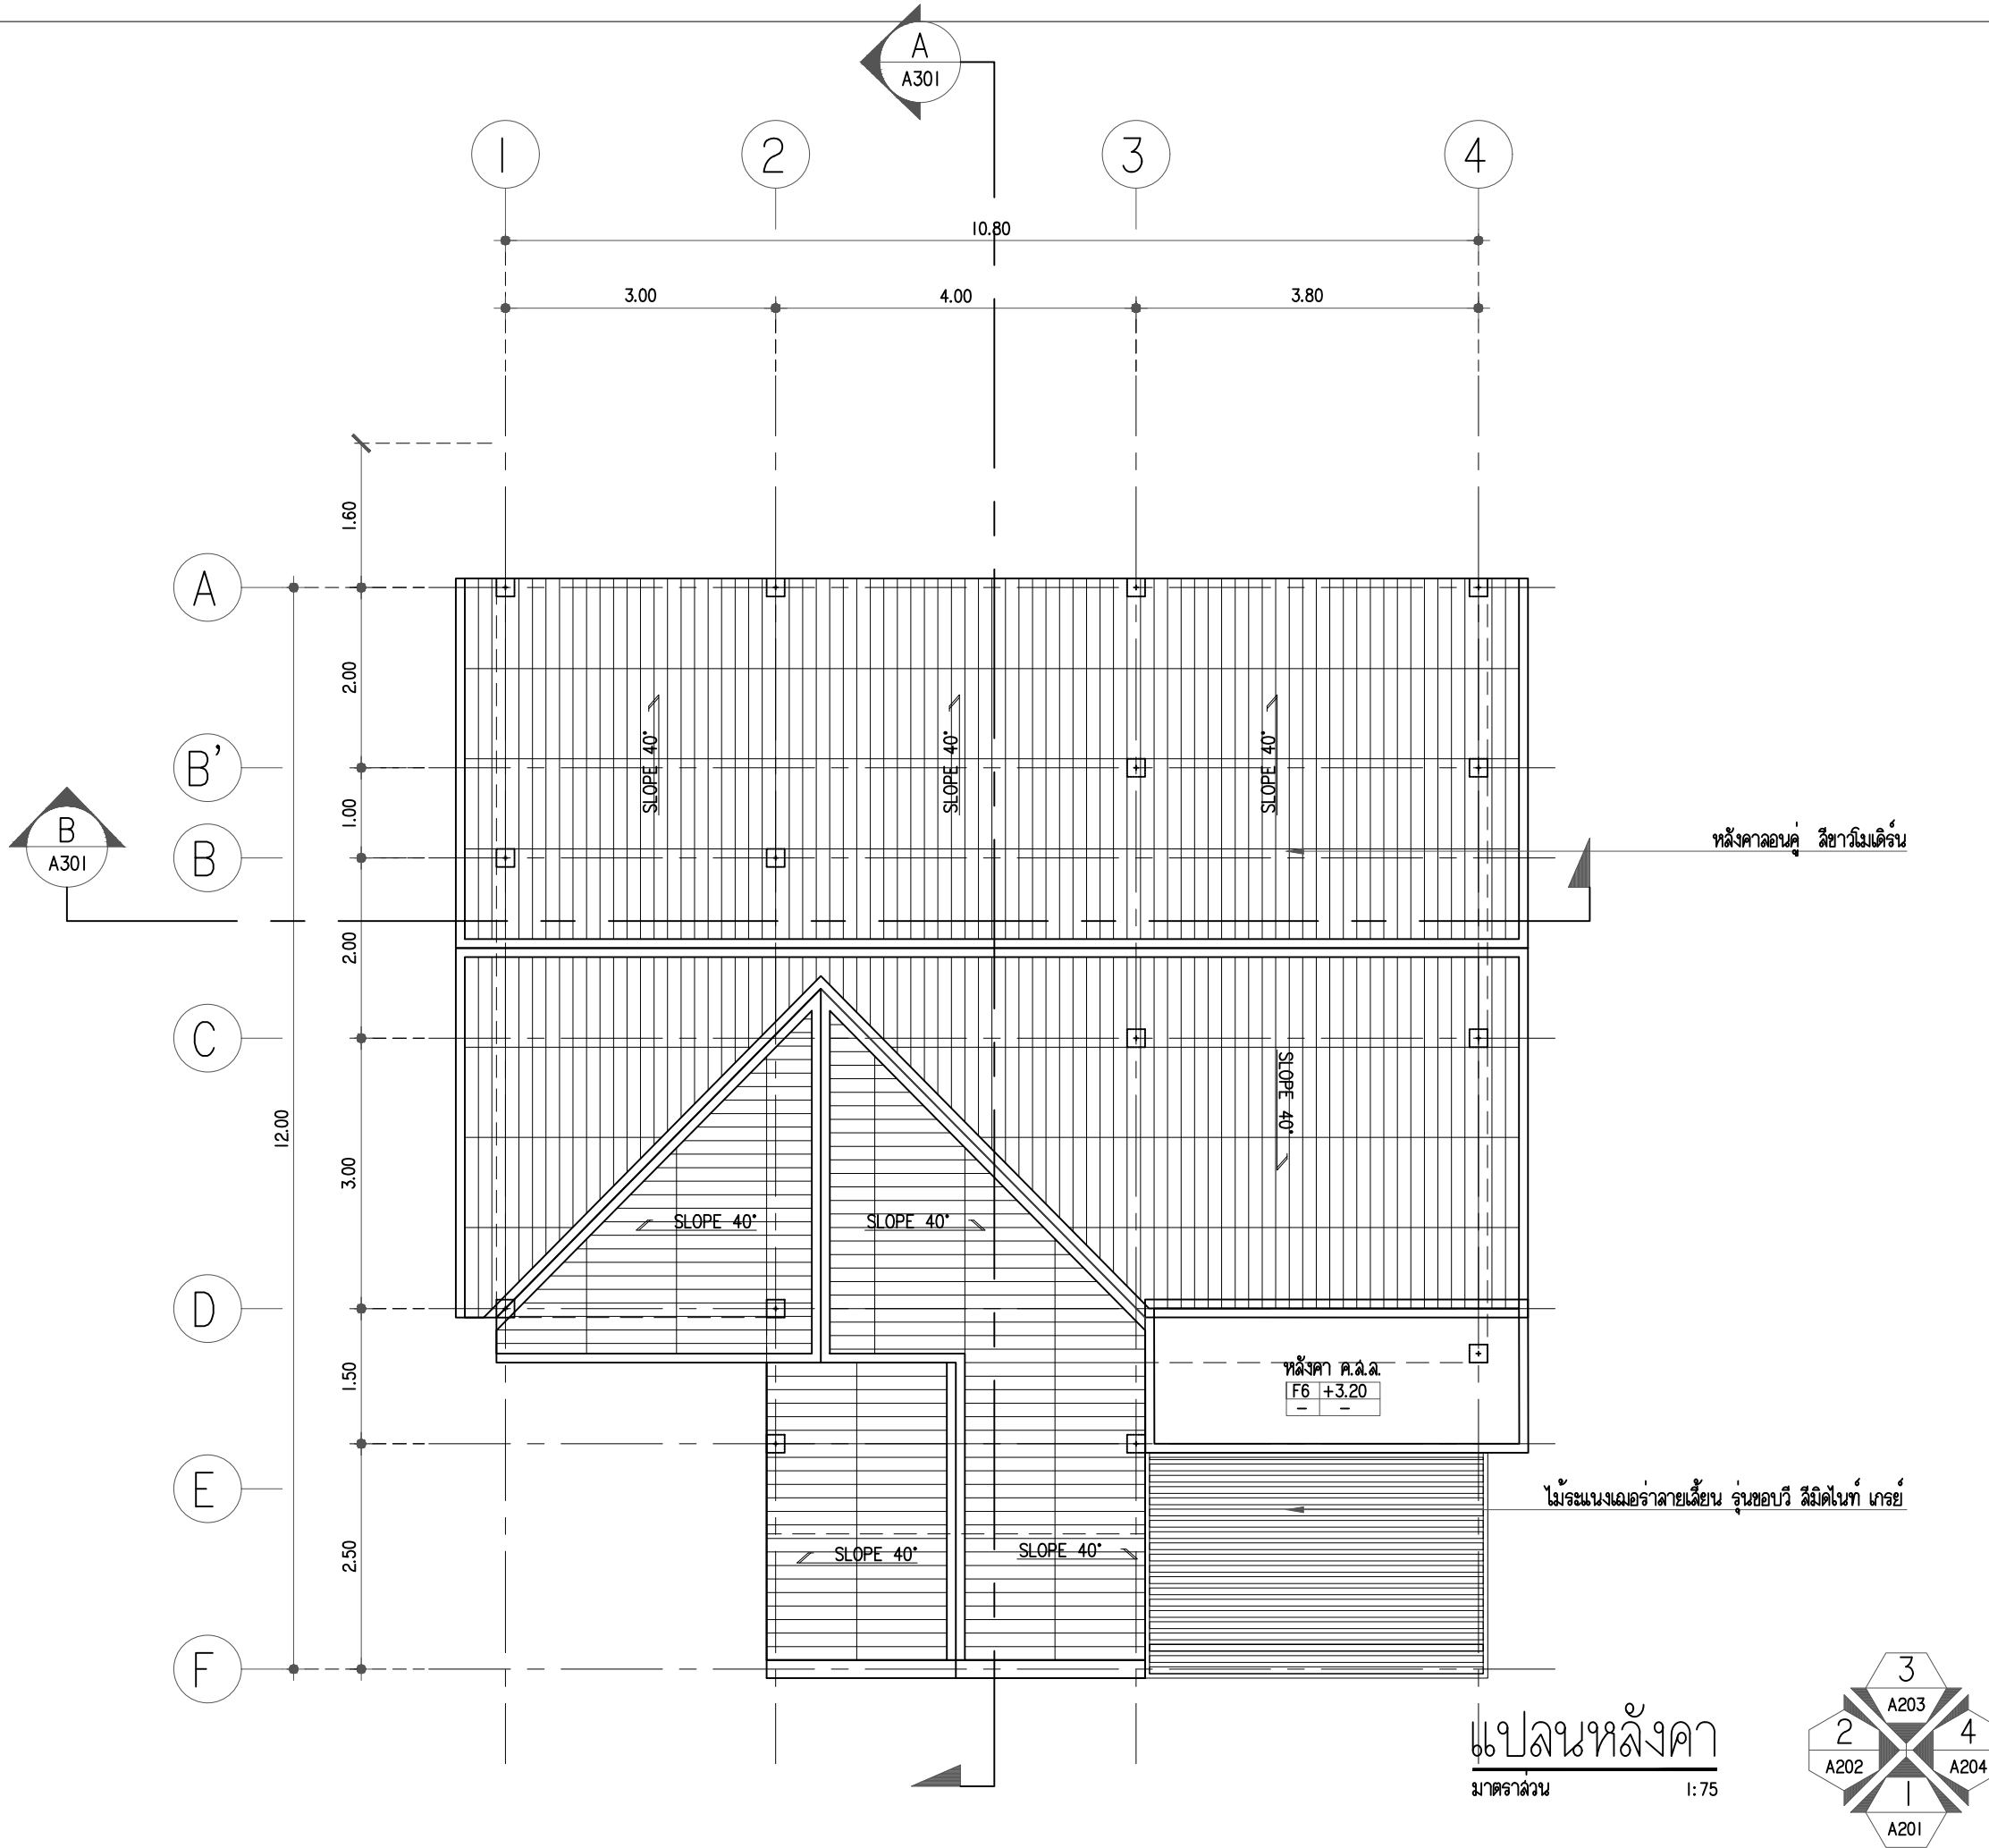

แปลนหลังคา  
มาตราส่วน 1:75

PROJECT:

แบบบ้านสไตล์นอร์ดิก | ชั้น 2 ไม้ทาสี

LOCATION:


OWNER:

ARCHITECT:

STRUCTURAL ENGINEER:

ELECTRICAL ENGINEER:

SANITARY ENGINEER:

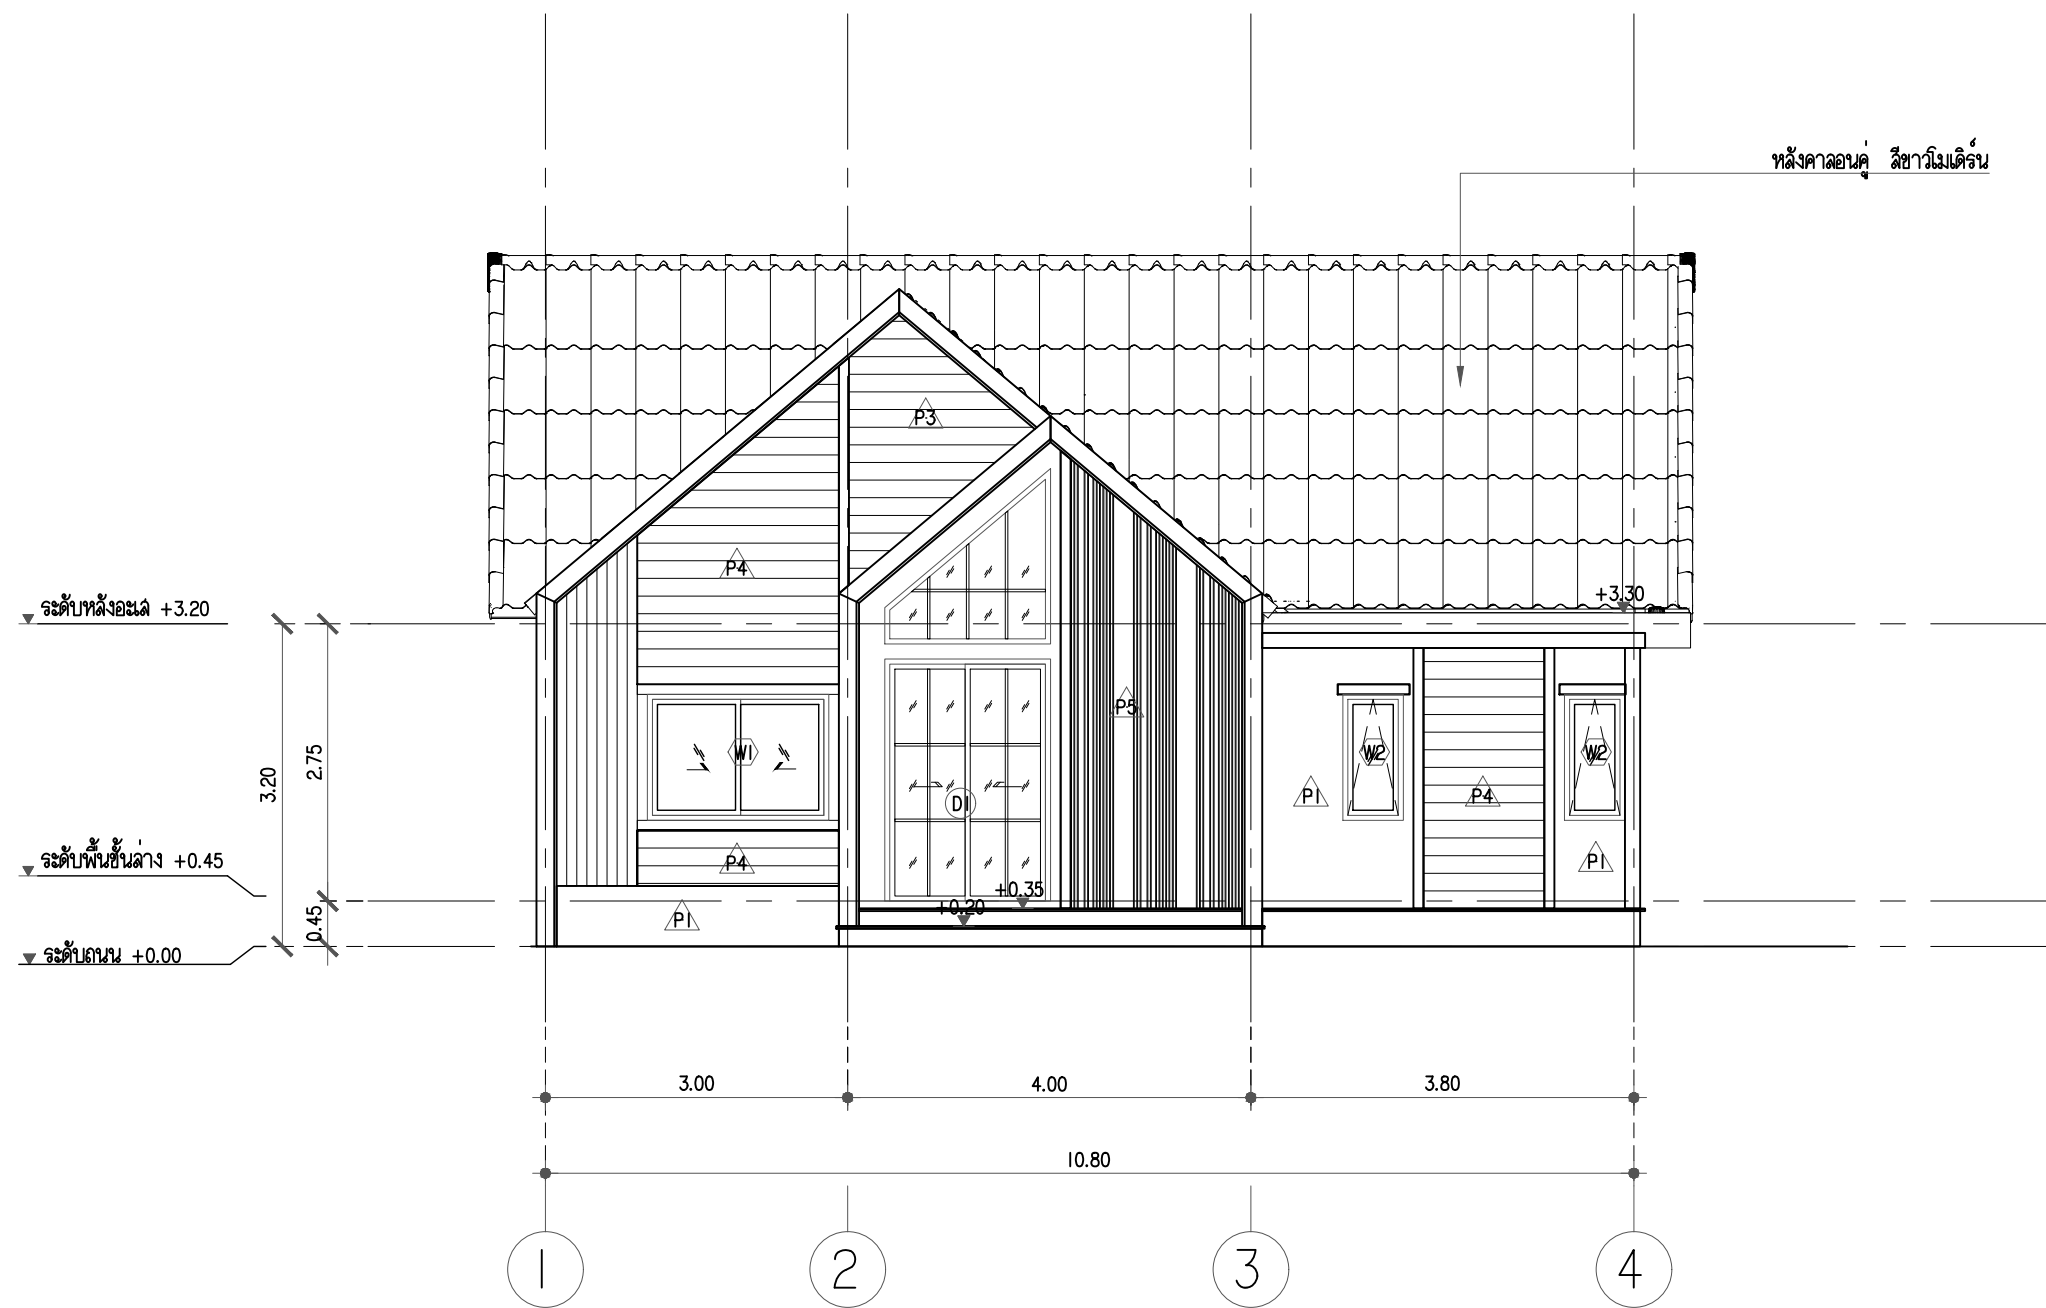

NO	REVISIONS / SUBMISSIONS	DATE

DRAWING TITLE:

แบบรูปदान 1

DWG NO:

**A 201**

DATE:

13-11-2022

APPROVED:

IMPORTANT: DO NOT SCALE THIS DRAWING. ALL DIMENSIONS SHOULD BE CHECKED ON THE SITE AND SHOP DRAWINGS SHOULD BE PREPARED BEFORE CONSTRUCTION BY CONTRACTOR.

PROJECT:

แบบบ้านสไตล์โมเดิร์น | ชั้น 2 | ภูเก็ต

LOCATION:


OWNER:

ARCHITECT:

STRUCTURAL ENGINEER:

ELECTRICAL ENGINEER:

SANITARY ENGINEER:

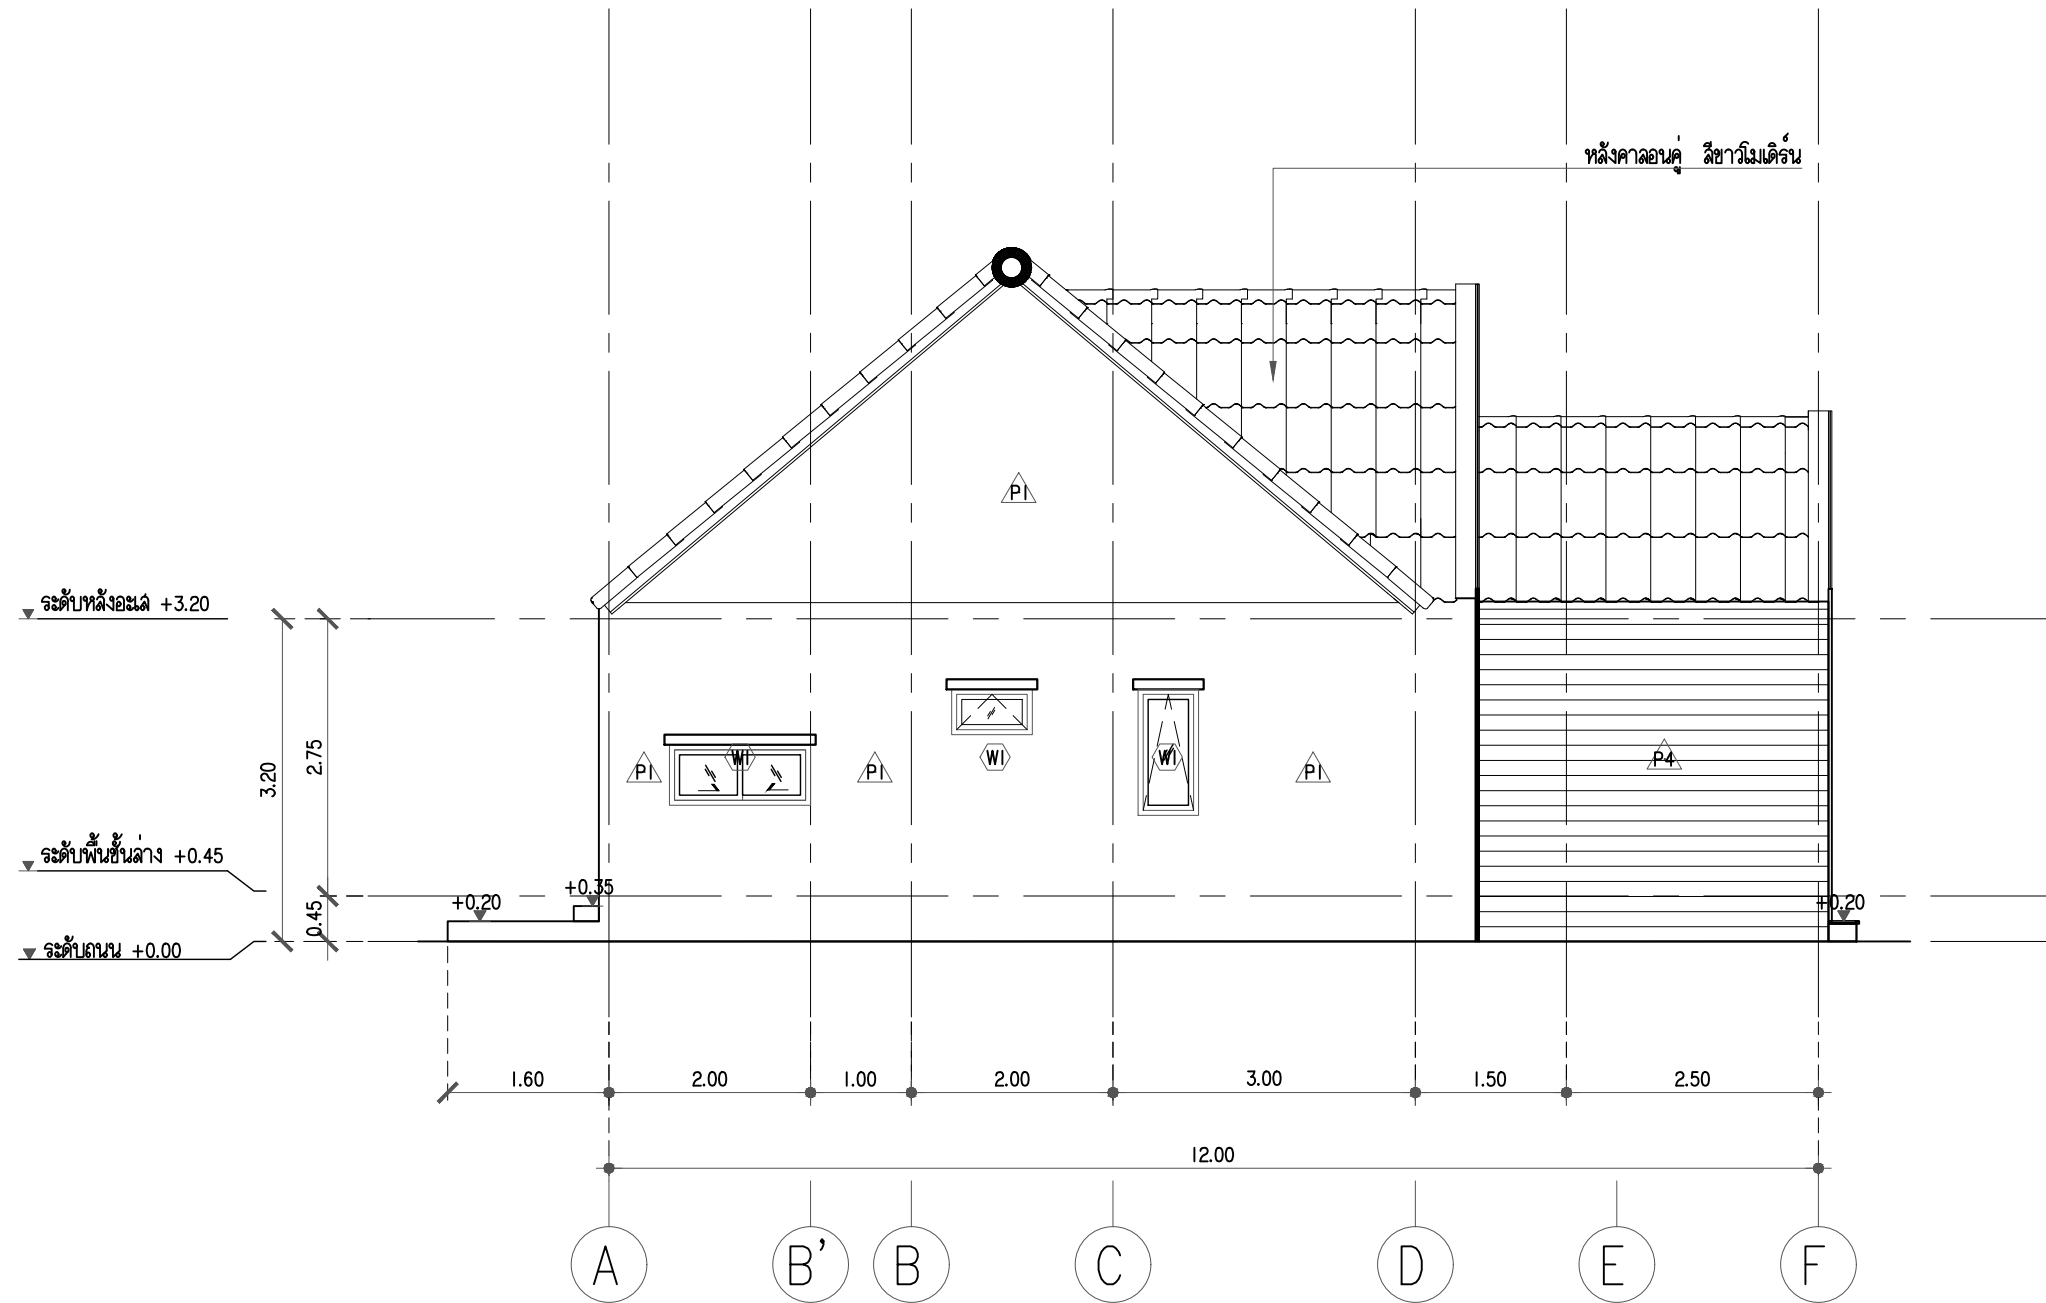

2  
A202  
แบบรูปด้าน  
มาตราส่วน 1:75

NO	REVISIONS / SUBMISSIONS	DATE

DRAWING TITLE:  
แบบรูปด้าน 2

DWG NO: A 202

DATE: 13-11-2022 APPROVED:

IMPORTANT: DO NOT SCALE THIS DRAWING. ALL DIMENSIONS SHOULD BE CHECKED ON THE SITE AND SHOP DRAWINGS SHOULD BE PREPARED BEFORE CONSTRUCTION BY CONTRACTOR.



PROJECT:

แบบบ้านสไตล์นอร์ดิก | ชั้น สีขาวไม้เดือ

LOCATION:

OWNER:

ARCHITECT:

STRUCTURAL ENGINEER:

ELECTRICAL ENGINEER:

SANITARY ENGINEER:

NO	REVISIONS / SUBMISSIONS	DATE

DRAWING TITLE:

แบบรูปต้ำน 3

DWG NO:


**A 203**

DATE:

13-11-2022

APPROVED:

IMPORTANT: DO NOT SCALE THIS DRAWING. ALL DIMENSIONS SHOULD BE CHECKED ON THE SITE AND SHOP DRAWINGS SHOULD BE PREPARED BEFORE CONSTRUCTION BY CONTRACTOR.

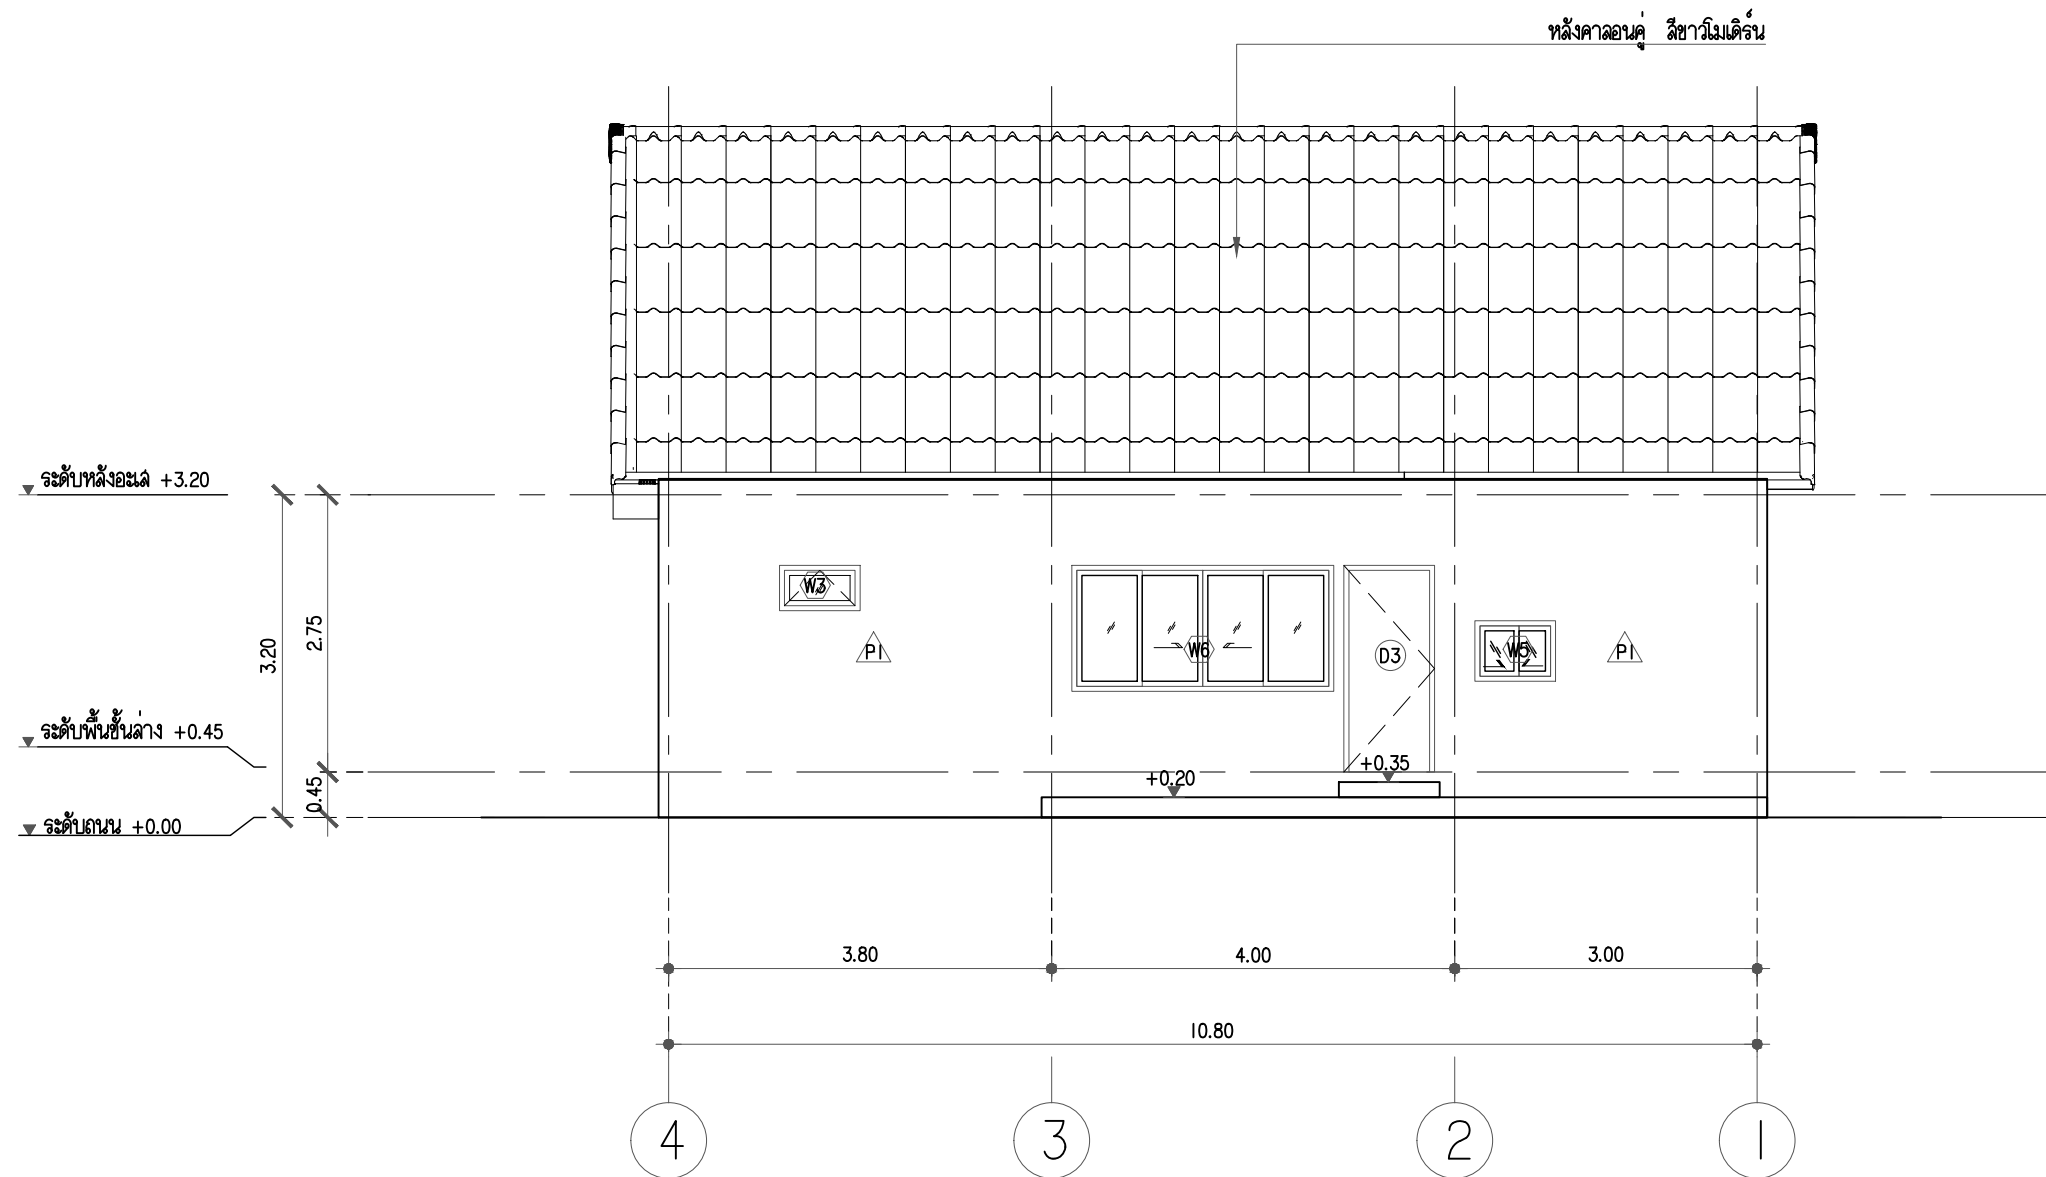

PROJECT:  
แบบบ้านสไตล์นอร์ดิก | ชั้น 2 ไม้ทาสี

LOCATION:


OWNER:

ARCHITECT:

STRUCTURAL ENGINEER:

ELECTRICAL ENGINEER:

SANITARY ENGINEER:

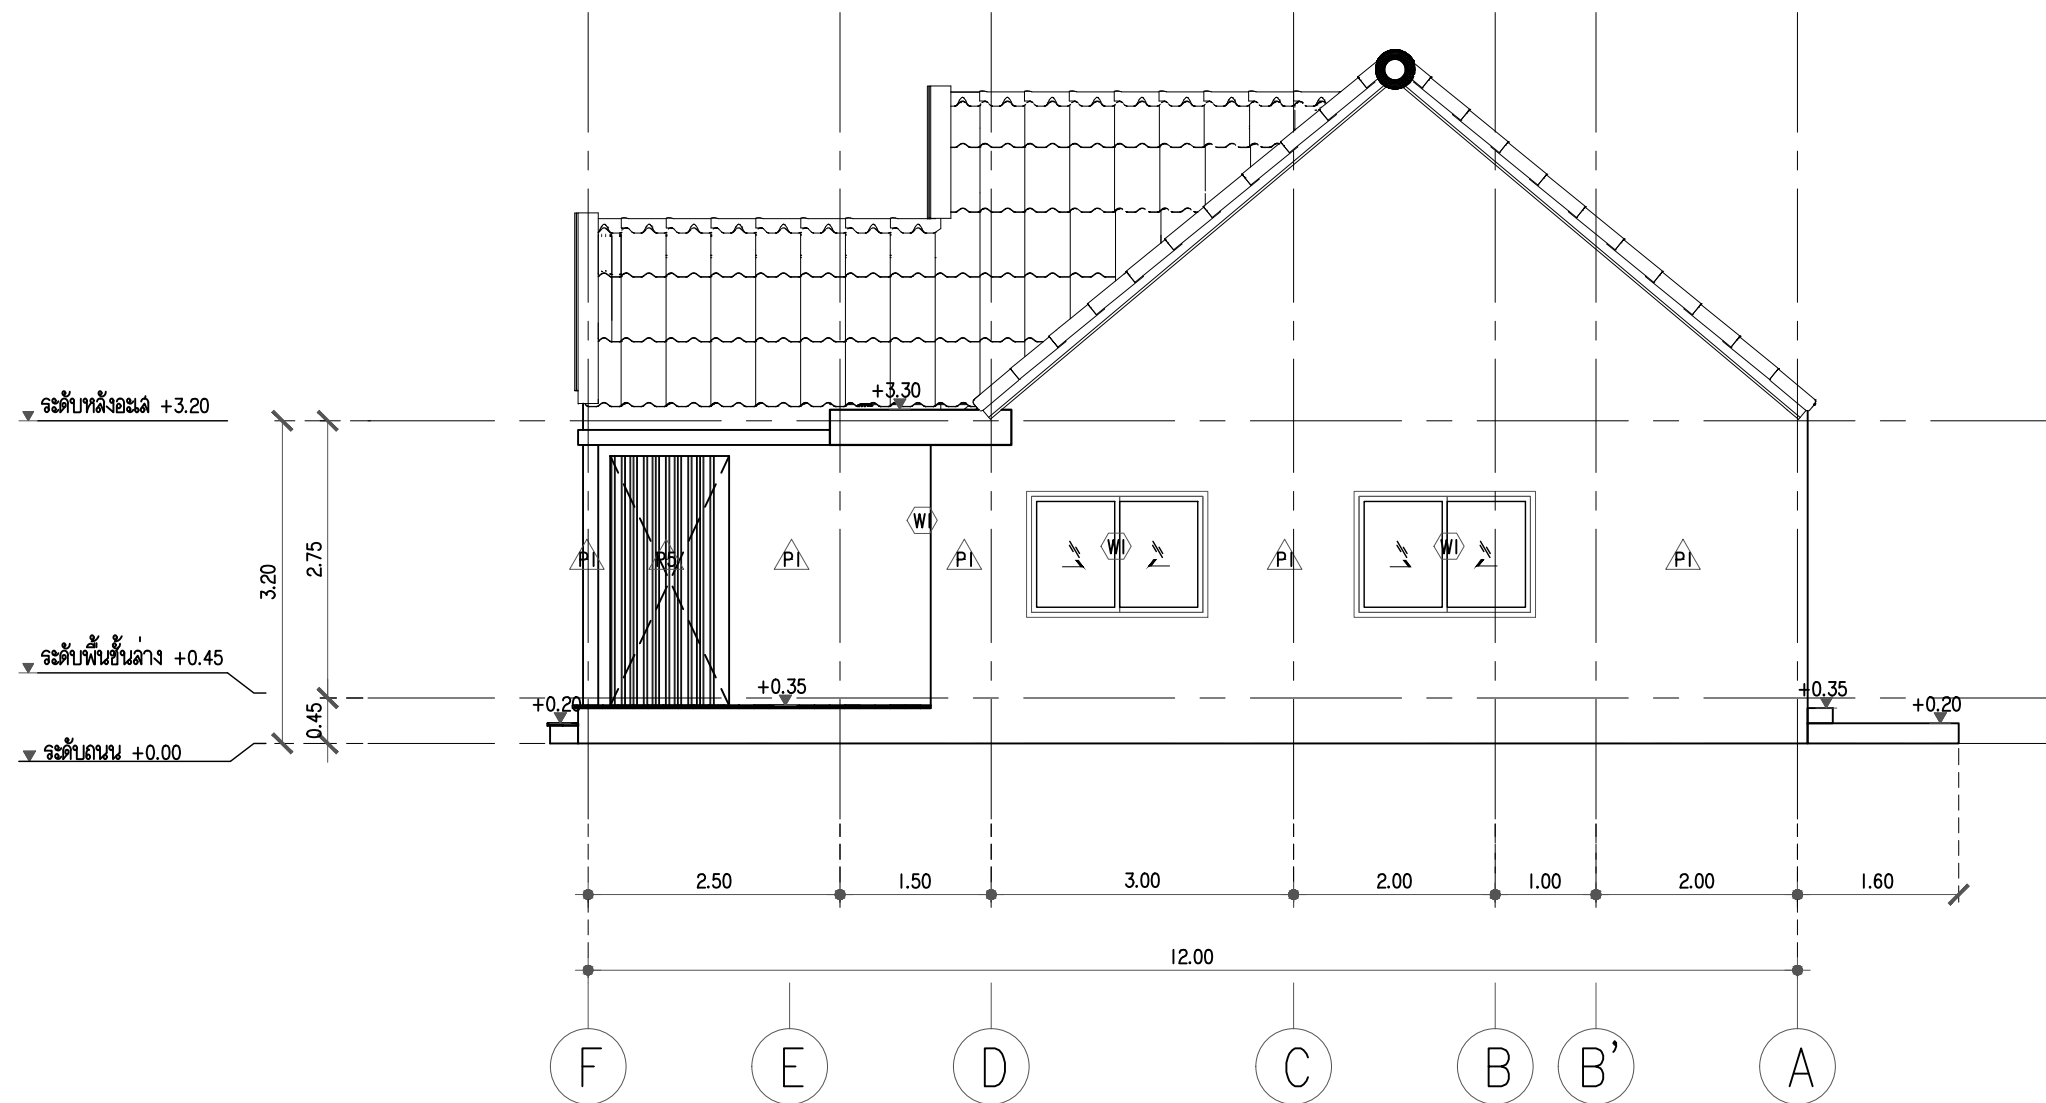

4  
A204  
แบบรูปด้าน 4  
มาตราส่วน 1:75

NO	REVISIONS / SUBMISSIONS	DATE

DRAWING TITLE:  
แบบรูปด้าน 4

DWG NO:  
A 204

DATE:  
13-11-2022

APPROVED:

IMPORTANT: DO NOT SCALE THIS DRAWING. ALL DIMENSIONS SHOULD BE CHECKED ON THE SITE AND SHOP DRAWINGS SHOULD BE PREPARED BEFORE CONSTRUCTION BY CONTRACTOR.

PROJECT:

แบบบ้านสไตล์นอร์ดิก | ชั้น สีขาวไม้เดือ

LOCATION:


OWNER:

ARCHITECT:

STRUCTURAL ENGINEER:

ELECTRICAL ENGINEER:

SANITARY ENGINEER:

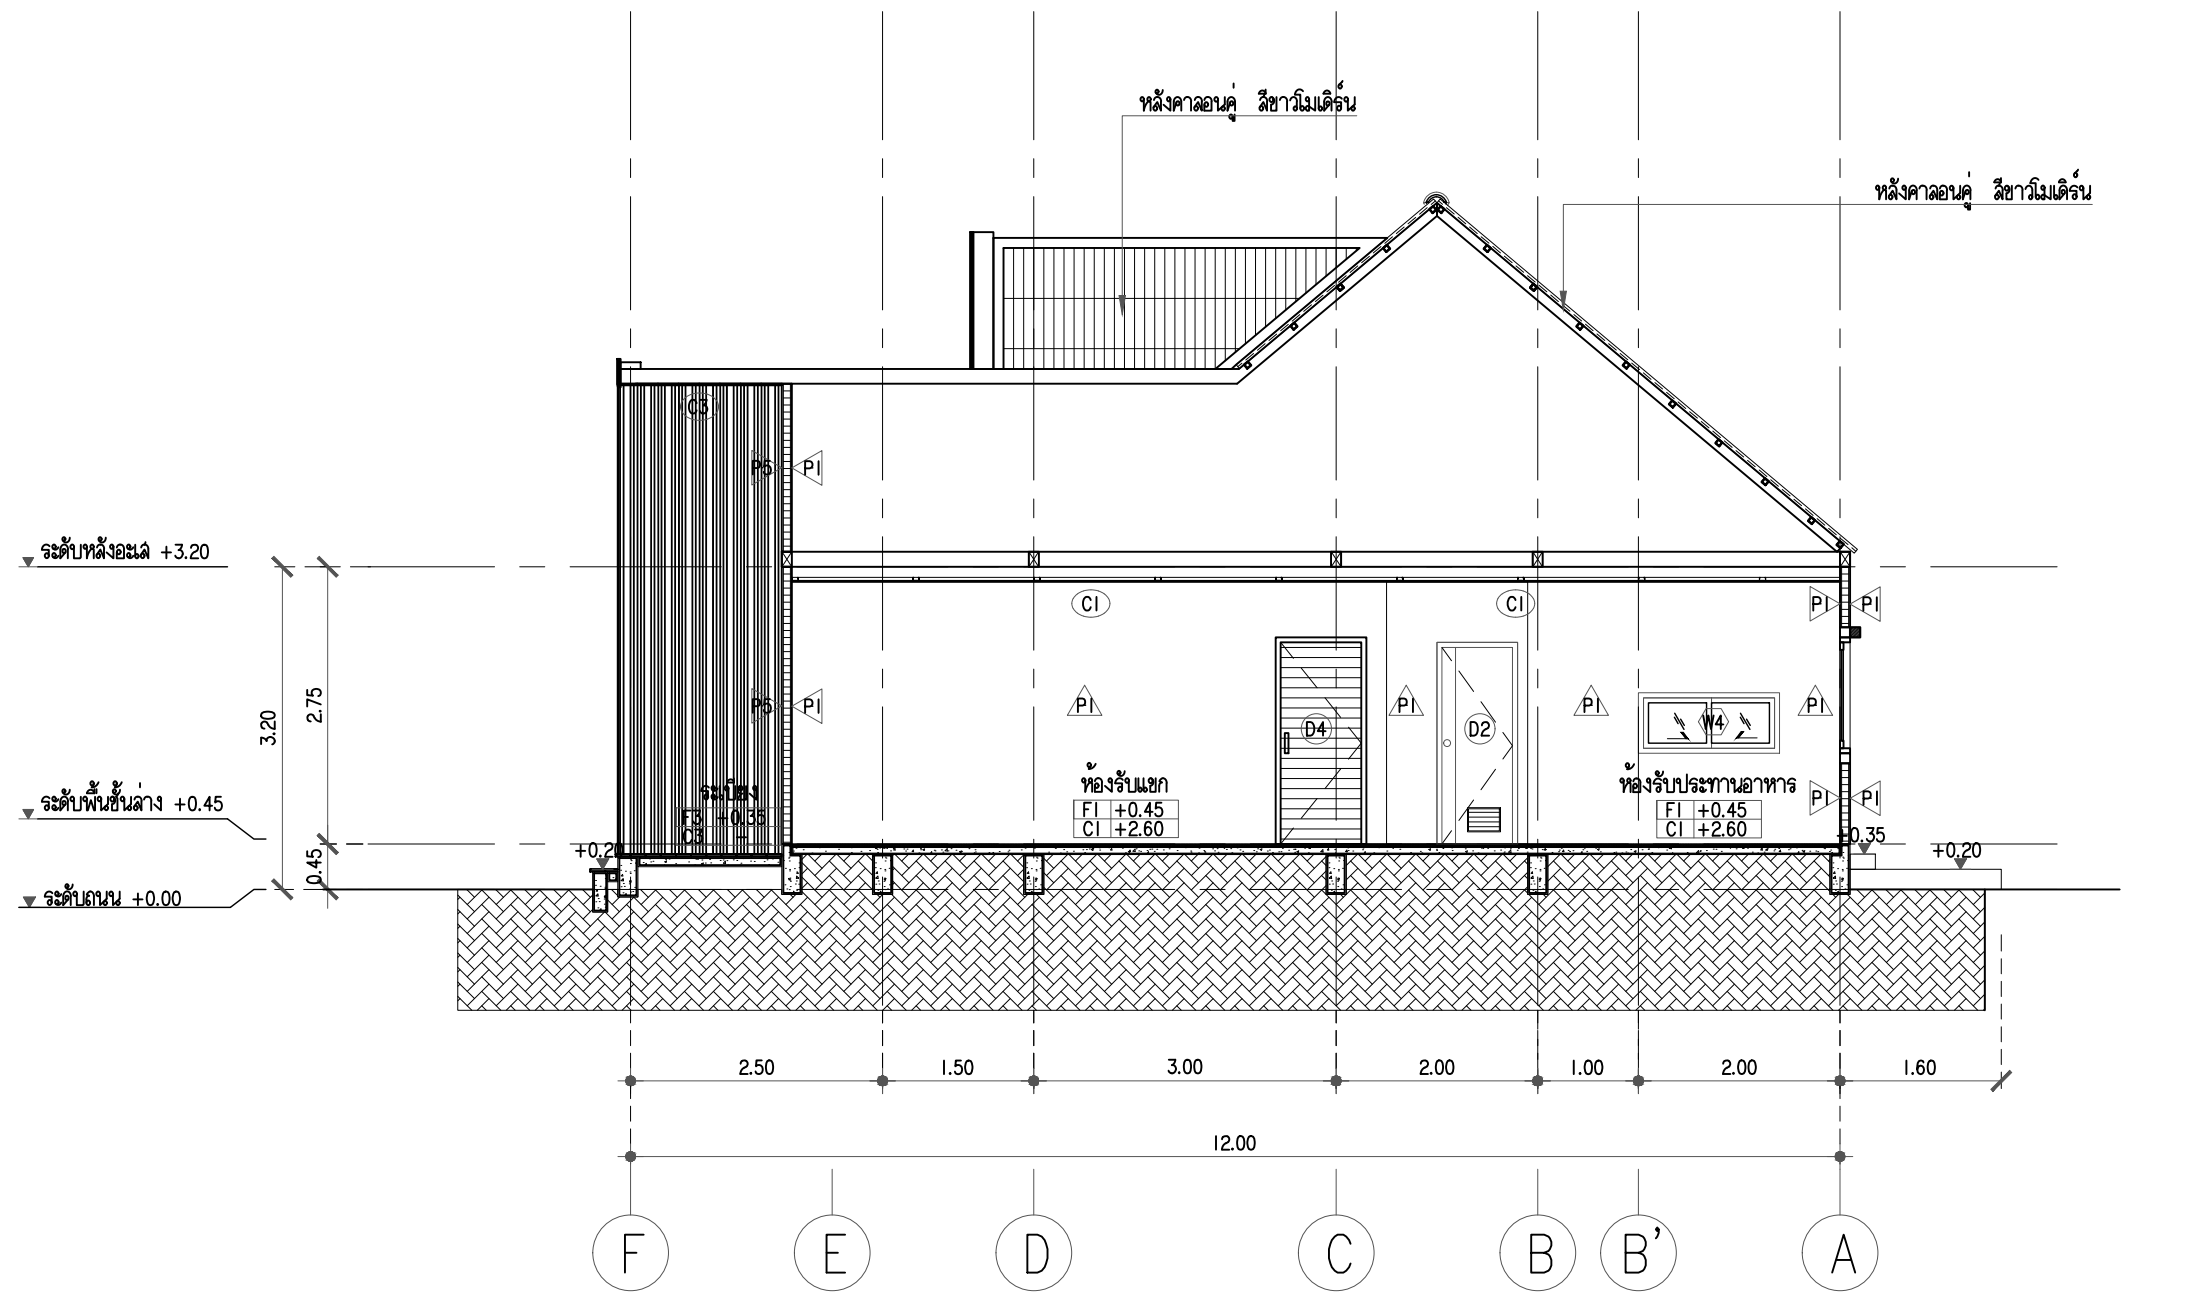

**A** แบบรูปตัด  
A301 มาตรฐาน 1:75

NO	REVISIONS / SUBMISSIONS	DATE

DRAWING TITLE:  
**แบบรูปตัด A**

DWG NO: **A 301**

DATE: 13-11-2022 APPROVED:

IMPORTANT: DO NOT SCALE THIS DRAWING. ALL DIMENSIONS SHOULD BE CHECKED ON THE SITE AND SHOP DRAWINGS SHOULD BE PREPARED BEFORE CONSTRUCTION BY CONTRACTOR.

PROJECT:

แบบบ้านสไตล์โมเดิร์น | ชั้น 2 ไม้ทาสี

LOCATION:


OWNER:

ARCHITECT:

STRUCTURAL ENGINEER:

ELECTRICAL ENGINEER:

SANITARY ENGINEER:

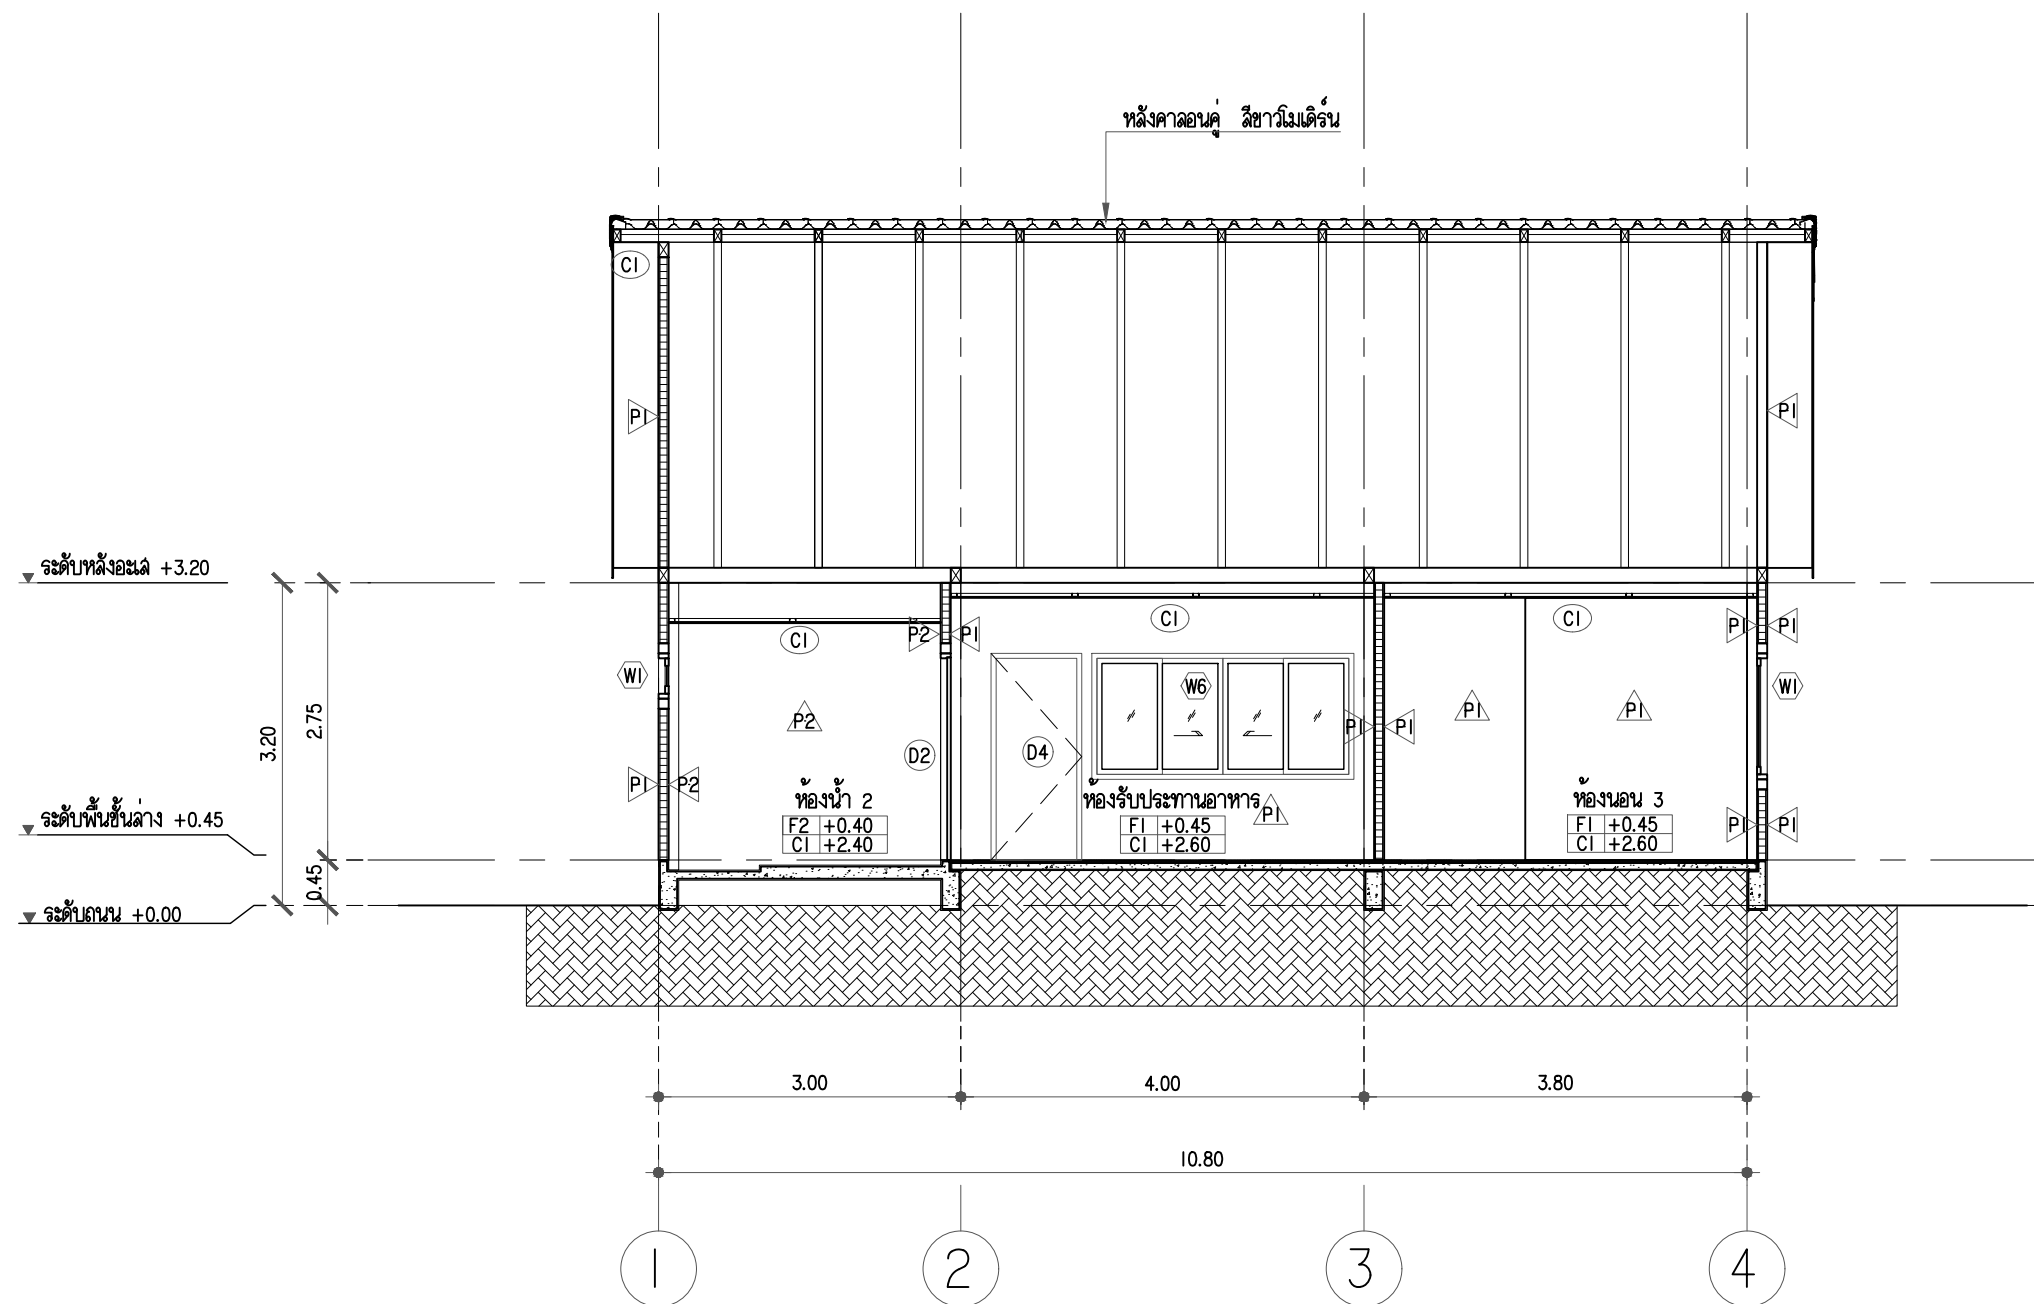

**B** แบบรูปตัด  
A302 มาตรฐาน 1:75

NO	REVISIONS / SUBMISSIONS	DATE

DRAWING TITLE:  
**แบบรูปตัด B**

DWG NO: **A 302**

DATE: 13-11-2022 APPROVED:

IMPORTANT: DO NOT SCALE THIS DRAWING. ALL DIMENSIONS SHOULD BE CHECKED ON THE SITE AND SHOP DRAWINGS SHOULD BE PREPARED BEFORE CONSTRUCTION BY CONTRACTOR.