



**PROJECT NUMBER :** SHERA 07

**PROJECT NAME :** แบบบ้านสไตล์นอร์ดิก 2 ชั้น

**DATE:** 13-11-2022

● **ARCHITECT**

# SHERA™

PROJECT:

แบบบ้านสไตล์นอร์ดิก 2 ชั้น

LOCATION:

OWNER:

ARCHITECT:

STRUCTURAL ENGINEER:

ELECTRICAL ENGINEER:

SANITARY ENGINEER:

NO	REVISIONS / SUBMISSIONS	DATE

DRAWING TITLE:

ภาพ PERSPECTIVE

DWG NO:


A 001

DATE:

13-11-2022

APPROVED:

IMPORTANT: DO NOT SCALE THIS DRAWING. ALL DIMENSIONS SHOULD BE CHECKED ON THE SITE AND SHOP DRAWINGS SHOULD BE PREPARED BEFORE CONSTRUCTION BY CONTRACTOR.

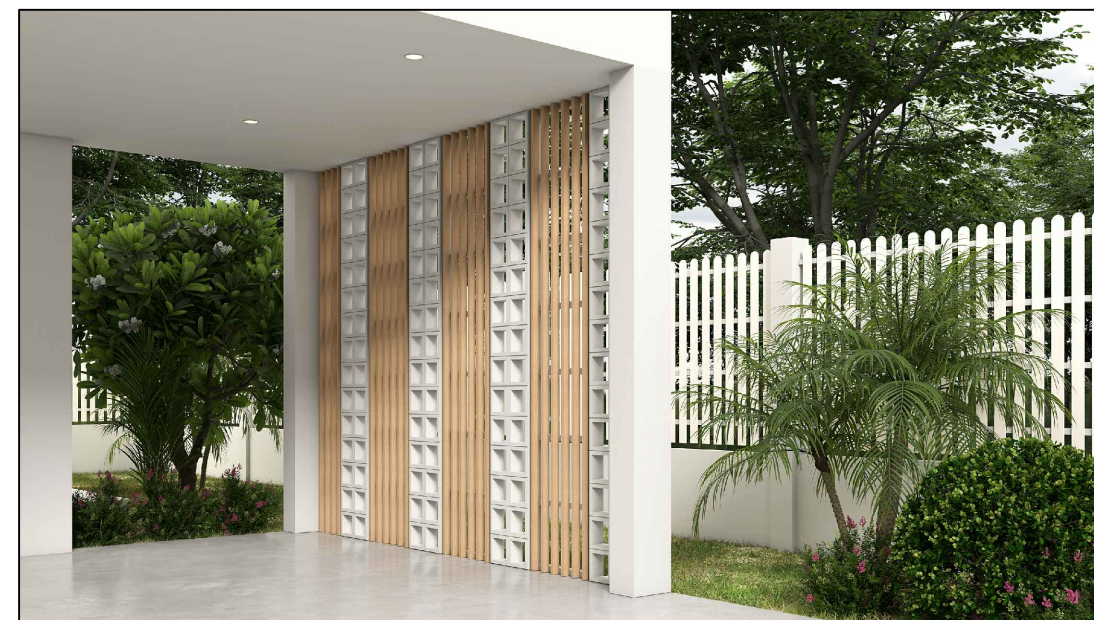

# รายการประกอบแบบและรายการ BOQ



รายการประมาณการผลิตภัณฑ์				
งานหลังคา				
ลำดับ	รหัสสินค้า	รายการ	จำนวน	หน่วย
1	100305126061	หลังคาทำท้วงไทรลอน 0.5x50x120 ซม. สีคูลพลัส	223	แผ่น
2	100131116061	ครอบสันหลังคาไทรลอน (ระบบชั้นเดียว) 27.5x51.5x16.5 ซม. สีคูลพลัส	19	แผ่น
3	100499516011	สกรูยึดแผ่นหลังคา คัลเลอร์สกรู สีบรืซซีโอเวอร์	4	กล่อง
4	130821260001	แผ่นสะท้อนความร้อนเมอรา (ม้วนใหญ่) 125x6,000 ซม.	1	ม้วน
5	130821260201	แผ่นสะท้อนความร้อนเมอรา (ม้วนเล็ก) 125x2,000 ซม.	2	ม้วน
6	100490320001	แผ่นรองใต้ครอบ 35x300 ซม.	8	ม้วน
7	ZC0300253000001	กาวยาแนวเมอรา พียู 25 310 มล.	5	หลอด
8	100490300001	แผ่นปิดเชิงชายไทรลอน (10 แผ่น/กล่อง)	4	กล่อง
9	ZB0200080320001	สกรูเกลียวปลายสว่านเมอรา FIX-W32G8 (สำหรับโครงเหล็ก) (500 ตัว/กล่อง)	1	กล่อง
10		สกรูเกลียวปลายสว่าน 2" (250 ตัว/กล่อง) สำหรับยิงเชิงชาย	1	กล่อง
11		แฟรชซิงค์สังกะสี เบอร์ 28 (2.40 ม./ท่อน)	11	ท่อน
12		สกรูปลายสว่าน หัวบักทอน เบอร์ 8x1.5" (150 ตัว/กล่อง)	1	กล่อง

งานพื้น				
ลำดับ	รหัสสินค้า	รายการ	จำนวน	หน่วย
F1	ZS2151801238081	ไม้พื้น SPC เมอรา สี Honey Oak 0.5x18x123 ซม.	45	กล่อง
F2		วัสดุตกแต่งพื้นห้องน้ำ	11	ตร.ม
F3	GCO425203003431	ไม้พื้นเมอรา รุ่นดับเบิล คลิป-ล็อก ขอบวี ลายเลียน สีบีช 2.5x20x300 ซม.	34	แผ่น
F4		วัสดุตกแต่งพื้นห้องครัว	6	ตร.ม
F5		วัสดุตกแต่งเฉลียงซีกล่าง	6	ตร.ม
F6		พื้น คสล.	27	ตร.ม
	BDS002004800001	แผ่นพื้นเมอรา ขอบตรง ผิวเรียบ 2.0x120x240 ซม.	22	แผ่น
F7	RAK435301200001	ไม้บันไดเมอรา ลูกนอน ขอบมน ลายเลียน สีธรรมชาติ 3.5x30x120 ซม.	16	แผ่น
F8		วัสดุตกแต่งพื้นที่จอดรถ	27	ตร.ม
F9		วัสดุตกแต่งพื้นระเบียง	4	ตร.ม

งานผนัง				
ลำดับ	รหัสสินค้า	รายการ	จำนวน	หน่วย
P1		ผนังก่ออิฐ ฉาบปูนเรียบ ทาสี	446	ตร.ม
P2		วัสดุตกแต่งผนังห้องน้ำ	61	ตร.ม
P3	PAE410153003431	ไม้ฝาสเปคเนดัดเมอรา รุ่นวีจิตรนนทรี ลายเลียน สีบีช 1.0x15x300 ซม.	110	แผ่น
P4	PAS108154001331	ไม้ฝาเมอรา ขอบตรง ลายสัก สีเทาโมเดิร์น 0.8x15x400 ซม.	35	แผ่น
P5	FAS316753000001	ไม้ดัดแต่งเมอรา ขอบตรง ลายชัยพฤกษ์ สีธรรมชาติ 1.6x7.5x300 ซม.	24	แผ่น

รายการประมาณการผลิตภัณฑ์				
งานฝ้า				
ลำดับ	รหัสสินค้า	รายการ	จำนวน	หน่วย
C1	BCS000404800001	ฝ้า เมอรา บอร์ด โพร ขอบตรง 0.4x120x240 ซม.	41	แผ่น
C2	PAE410153003431	ไม้ฝาสเปคเนดัดเมอรา รุ่นวีจิตรนนทรี ลายเลียน สีบีช 1.0x15x300 ซม.	17	แผ่น
C3	TAV408753003331	ไม้ระแนงเมอรา ขอบวี ลายเลียน สีเทาโมเดิร์น 0.8x7.5x300 ซม.	31	แผ่น
งานเชิงชาย				
ลำดับ	รหัสสินค้า	รายการ	จำนวน	หน่วย
E1	EEL016154001331	ไม้เชิงชายเมอรา ลมขอบ สีเทาโมเดิร์น 1.6x20x400 ซม. (สำหรับจันทัน)	24	แผ่น
	EEL016154001331	ไม้เชิงชายเมอรา ลมขอบ สีเทาโมเดิร์น 1.6x15x400 ซม.	5	แผ่น
	EEL016204001331	ไม้เชิงชายเมอรา ลมขอบ สีเทาโมเดิร์น 1.6x20x400 ซม.	5	แผ่น
งานรั้ว				
ลำดับ	รหัสสินค้า	รายการ	จำนวน	หน่วย
1	AF0216101001931	ไม้รั้วเมอรา รุ่นคลาสสิก ผิวเรียบ สีขาวปะการัง 1.6x10x100 ซม.		

อุปกรณ์ติดตั้ง				
ลำดับ	รหัสสินค้า	รายการ	จำนวน	หน่วย
1	ZB0600000000001	ชุดอุปกรณ์เมอรา คลิป-ล็อก (สำหรับไม้พื้นเมอรา รุ่นคลิป-ล็อก) (36 ชุด/กล่อง)	9	กล่อง
2	ZB0200080250001	สกรูเกลียวปลายสว่านเมอรา FIX-W25G8 (สำหรับโครงเหล็ก) (1000 ตัว/กล่อง)	2	กล่อง
3	ZB0200080320001	สกรูเกลียวปลายสว่านเมอรา FIX-W32G8 (สำหรับโครงเหล็ก) (500 ตัว/กล่อง)	1	กล่อง
4	ZB0200080450001	สกรูเกลียวปลายสว่านเมอรา FIX-W45G8 (สำหรับโครงเหล็ก) (250 ตัว/กล่อง)	3	กล่อง
5	ZC0300253000001	กาวยาแนวเมอรา พียู 25 310 มล. (สำหรับยิงไม้ฝาตีไลน์ บริเวณร่องบังใบ)	3	หลอด
6	512400430516023	กาวเนกประสงค์ เมอรา ฟิกซ์ (SHERA FIX) สีเทาซีเมนต์ 1 กก. (2000 จุด/ถุง)	3	ถุง
7	ZB0200080200001	สกรูเกลียวปลายสว่านเมอรา FIX-B20 (สำหรับโครงเหล็ก) (1000 ตัว/กล่อง) ยึดบอร์ด	1	กล่อง
8	ZA010000503351	สีเก็บงานไม้เมอรา สีมิคไนท์ เกรย์ 0.5 ล. (30-40 ตร.ม.)	1	ถัง
9	511100121500002	สีรองพื้นเมอรา ซุปเปอร์นาโน ไส 1 แกลลอน (30-40 ตร.ม./GL)	8	ถัง

PROJECT:  
แบบบ้านสไตล์นอร์ดิก 2 ชั้น

LOCATION:

OWNER:

ARCHITECT:

STRUCTURAL ENGINEER:

ELECTRICAL ENGINEER:

SANITARY ENGINEER:

NO	REVISIONS / SUBMISSIONS	DATE

DRAWING TITLE:  
**สัญลักษณ์ประกอบแบบ  
และรายการ BOQ**

DWG NO: **A 002**

DATE: 13-11-2022 APPROVED:

IMPORTANT: DO NOT SCALE THIS DRAWING. ALL DIMENSIONS SHOULD BE CHECKED ON THE SITE AND SHOP DRAWINGS SHOULD BE PREPARED BEFORE CONSTRUCTION BY CONTRACTOR.

PROJECT:

แบบบ้านสไตล์นอร์ดิก 2 ชั้น

LOCATION:

OWNER:

ARCHITECT:

STRUCTURAL ENGINEER:

ELECTRICAL ENGINEER:

SANITARY ENGINEER:

NO	REVISIONS / SUBMISSIONS	DATE


DRAWING TITLE:

รายการวัสดุ

DWG NO: **A 003**

DATE: 13-11-2022 APPROVED:

IMPORTANT: DO NOT SCALE THIS DRAWING. ALL DIMENSIONS SHOULD BE CHECKED ON THE SITE AND SHOP DRAWINGS SHOULD BE PREPARED BEFORE CONSTRUCTION BY CONTRACTOR.

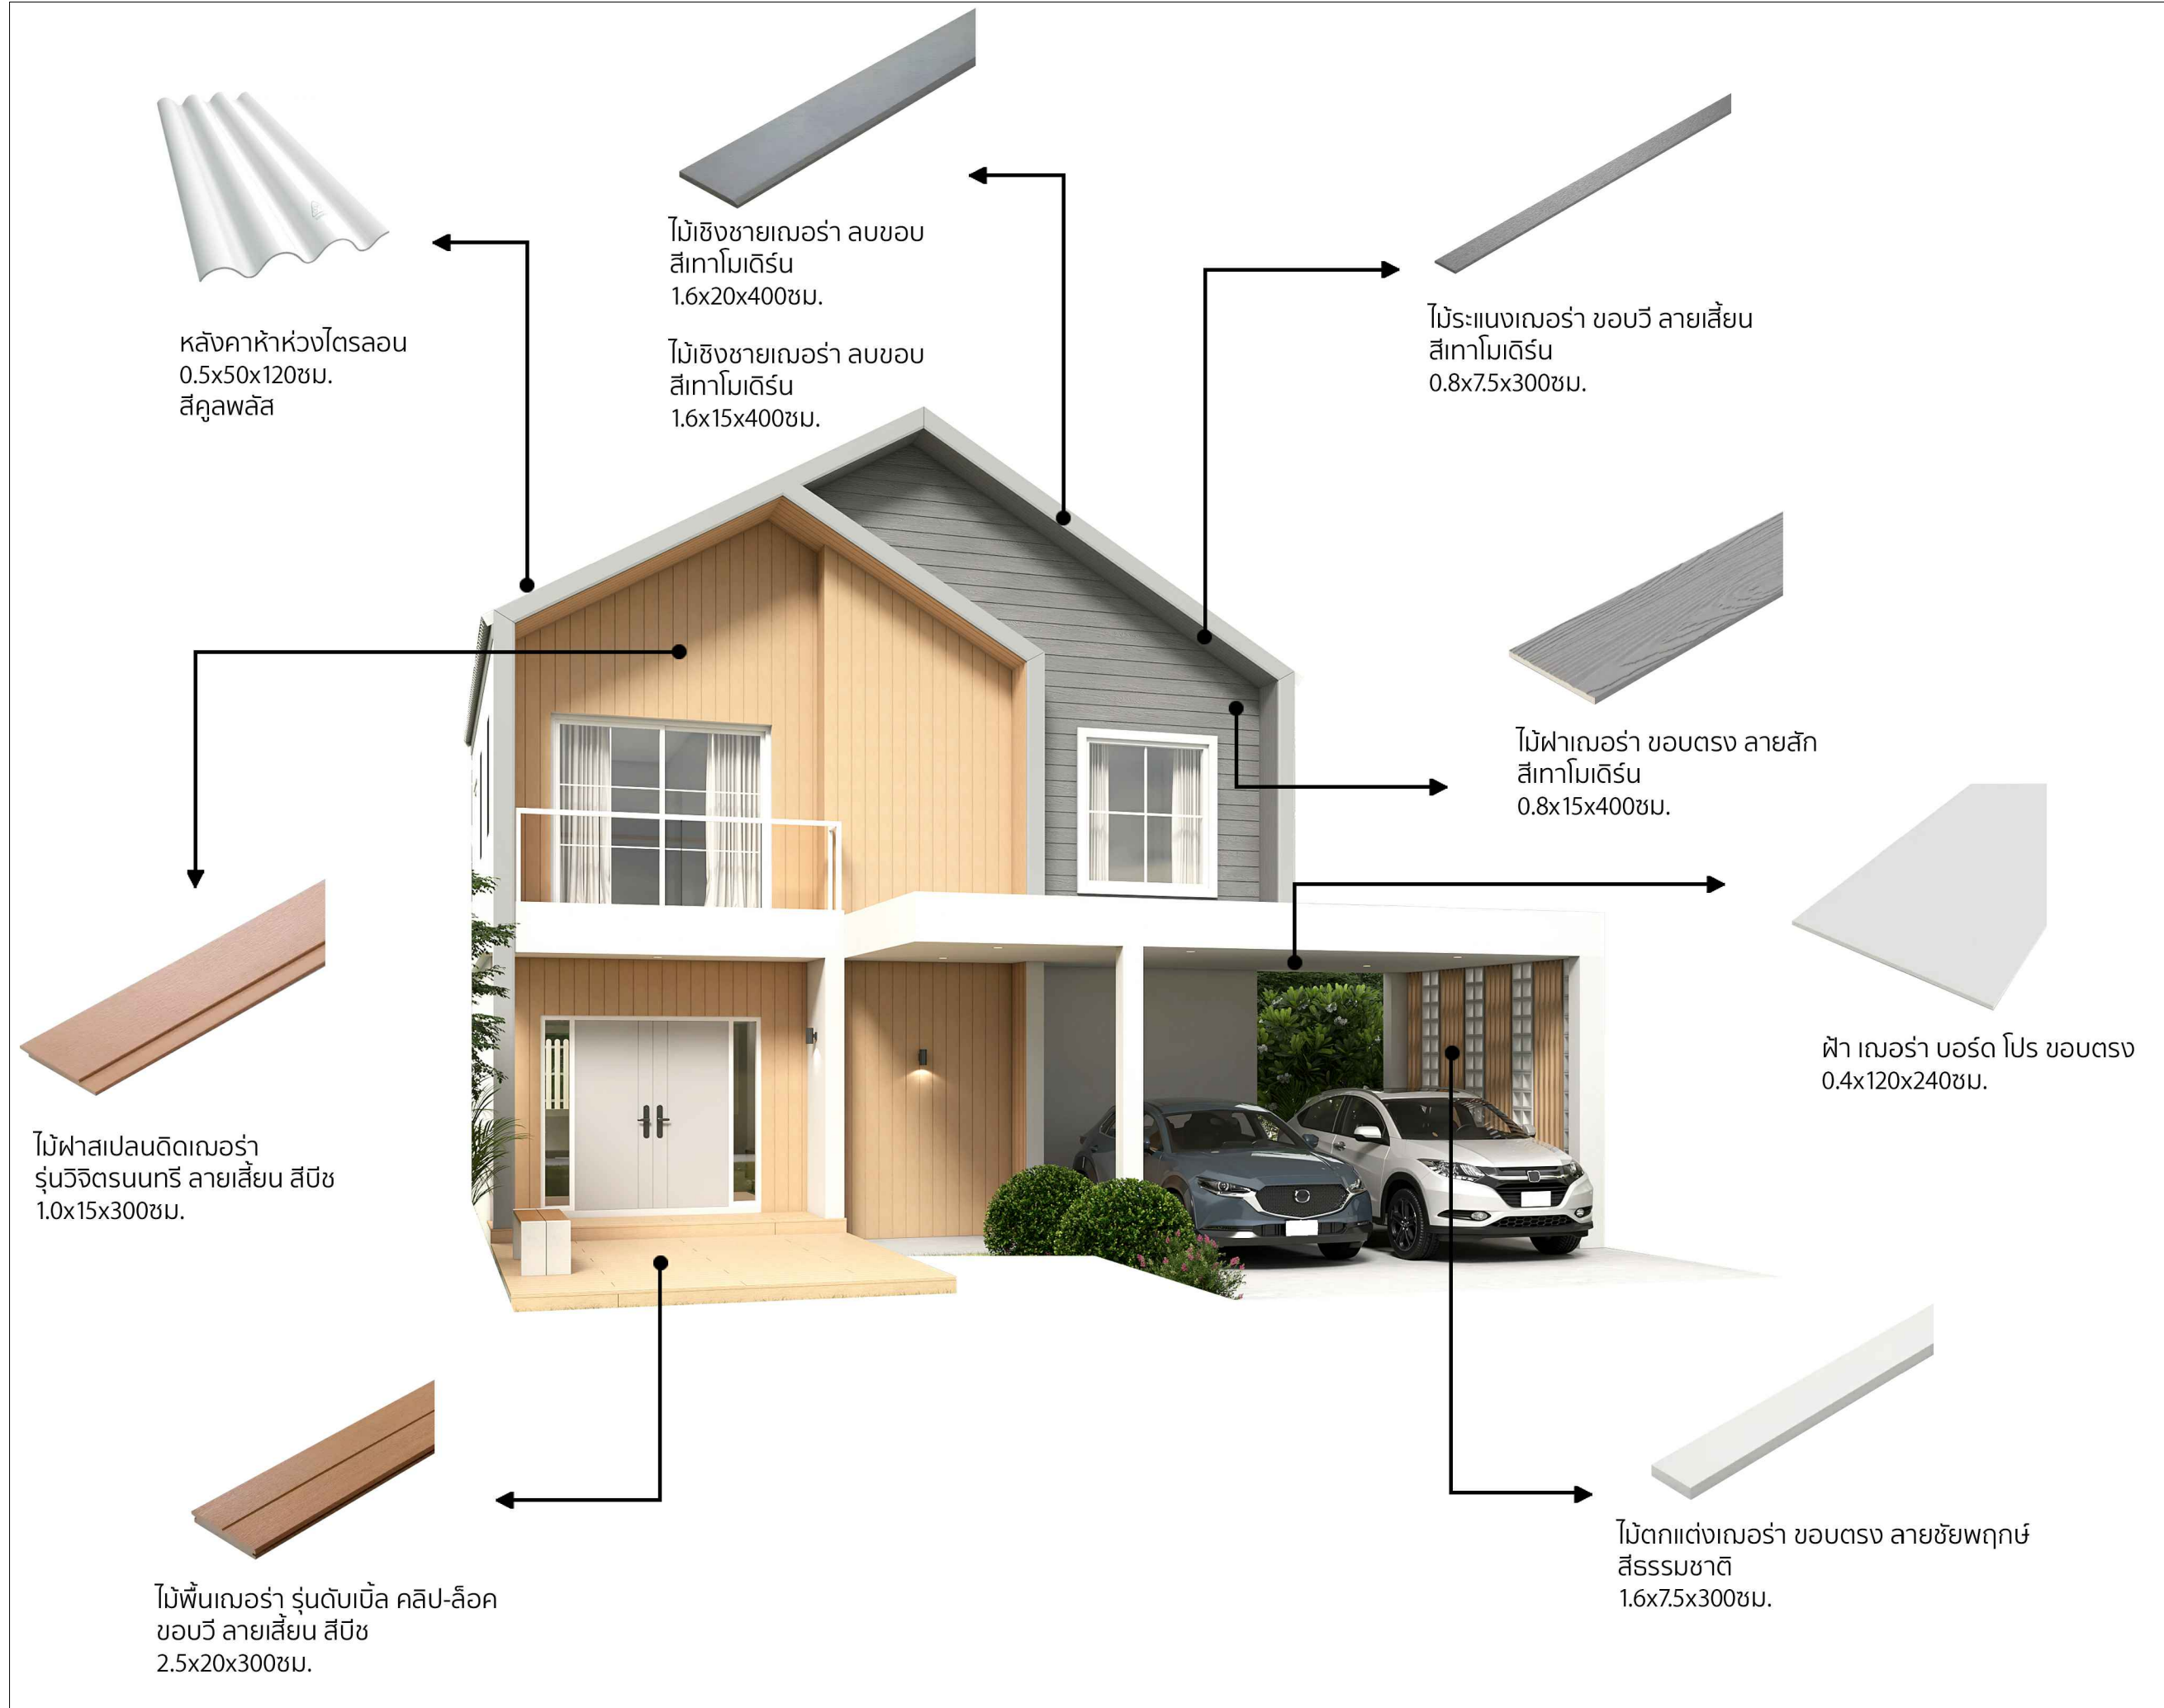

หลังคาฝ้าห้วงไตรลอน  
0.5x50x120cm.  
สีคู่awlลัส

ไม้ซิงชายเอนร่า ลมขอบ  
สีเทาโมเดิร์น  
1.6x20x400cm.

ไม้ซิงชายเอนร่า ลมขอบ  
สีเทาโมเดิร์น  
1.6x15x400cm.

ไม้ระแนงเอนร่า ขอบวี ลายเสี้ยน  
สีเทาโมเดิร์น  
0.8x7.5x300cm.

ไม้ฟาเอนร่า ขอบตรง ลายสัก  
สีเทาโมเดิร์น  
0.8x15x400cm.

ฝ้า เอนร่า บอร์ด โปร ขอบตรง  
0.4x120x240cm.

ไม้ฟาสแปลนติดเอนร่า  
รุ่นวีจิตรนนทรี ลายเสี้ยน สีบิซ  
1.0x15x300cm.

ไม้พื้นเอนร่า รุ่นดับเบิ้ล คลิป-ล็อก  
ขอบวี ลายเสี้ยน สีบิซ  
2.5x20x300cm.

ไม้ตกแต่งเอนร่า ขอบตรง ลายชัยพฤกษ์  
สีธรรมชาติ  
1.6x7.5x300cm.

# SHERA™

PROJECT:

แบบบ้านสไตล์นอร์ดิก 2 ชั้น

LOCATION:

OWNER:

ARCHITECT:

STRUCTURAL ENGINEER:

ELECTRICAL ENGINEER:

SANITARY ENGINEER:

NO	REVISIONS / SUBMISSIONS	DATE

DRAWING TITLE:

รายการวัสดุ

DWG NO:

A 004

DATE:

13-11-2022

APPROVED:

IMPORTANT: DO NOT SCALE THIS DRAWING. ALL DIMENSIONS SHOULD BE CHECKED ON THE SITE AND SHOP DRAWINGS SHOULD BE PREPARED BEFORE CONSTRUCTION BY CONTRACTOR.



ไม้พื้น SPC เฌอรา  
สี Honey Oak  
0.5x18x123 ซม.

PROJECT:  
แบบบ้านสไตล์นอร์ดิก 2 ชั้น

LOCATION:

OWNER:

ARCHITECT:

STRUCTURAL ENGINEER:

ELECTRICAL ENGINEER:

SANITARY ENGINEER:


NO	REVISIONS / SUBMISSIONS	DATE

DRAWING TITLE:  
แปลนพื้นที่ชั้น 1


DWG NO: **A 101**

DATE: 13-11-2022 APPROVED:

IMPORTANT: DO NOT SCALE THIS DRAWING. ALL DIMENSIONS SHOULD BE CHECKED ON THE SITE AND SHOP DRAWINGS SHOULD BE PREPARED BEFORE CONSTRUCTION BY CONTRACTOR.

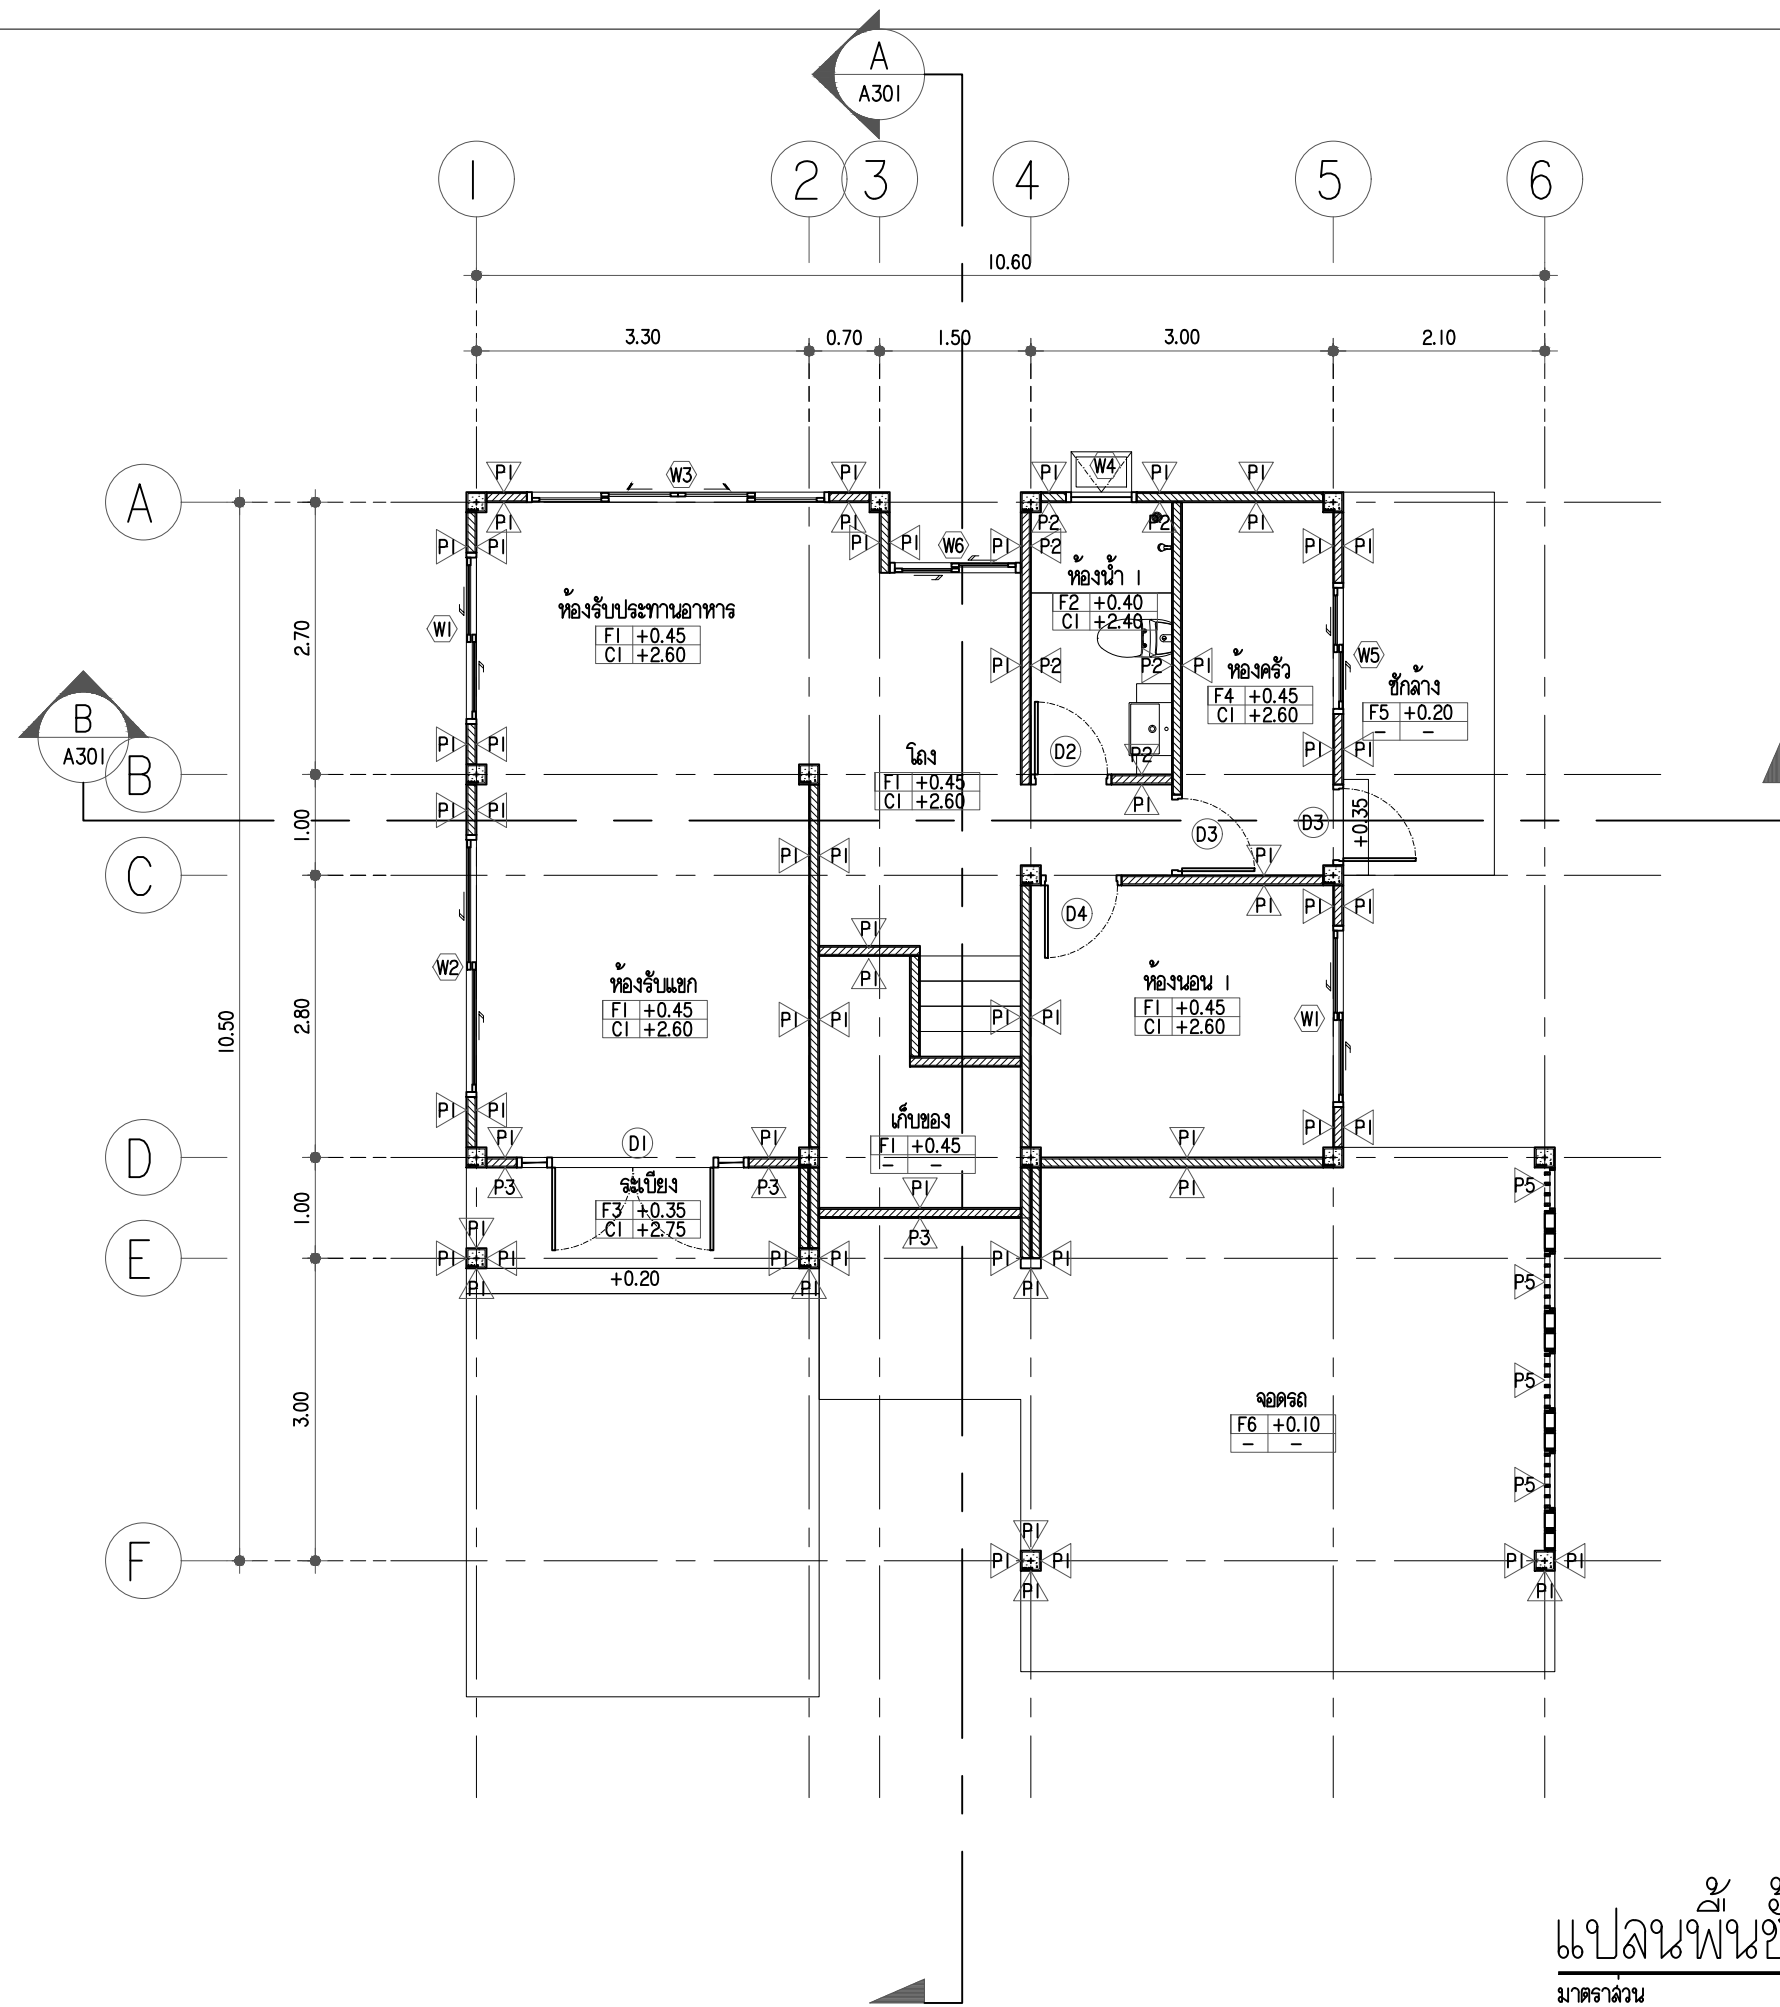

แปลนพื้นที่ชั้น 1  
มาตราส่วน 1:75

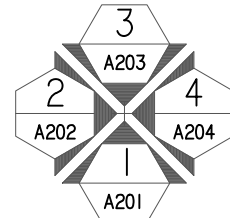

PROJECT:  
แบบบ้านสไตล์นอร์ดิก 2 ชั้น

LOCATION:

OWNER:

ARCHITECT:

STRUCTURAL ENGINEER:

ELECTRICAL ENGINEER:

SANITARY ENGINEER:

NO	REVISIONS / SUBMISSIONS	DATE


DRAWING TITLE:  
แปลนพื้นที่ชั้น 2

DWG NO:  
**A 102**

DATE:  
13-11-2022

APPROVED:

IMPORTANT: DO NOT SCALE THIS DRAWING. ALL DIMENSIONS SHOULD BE CHECKED ON THE SITE AND SHOP DRAWINGS SHOULD BE PREPARED BEFORE CONSTRUCTION BY CONTRACTOR.

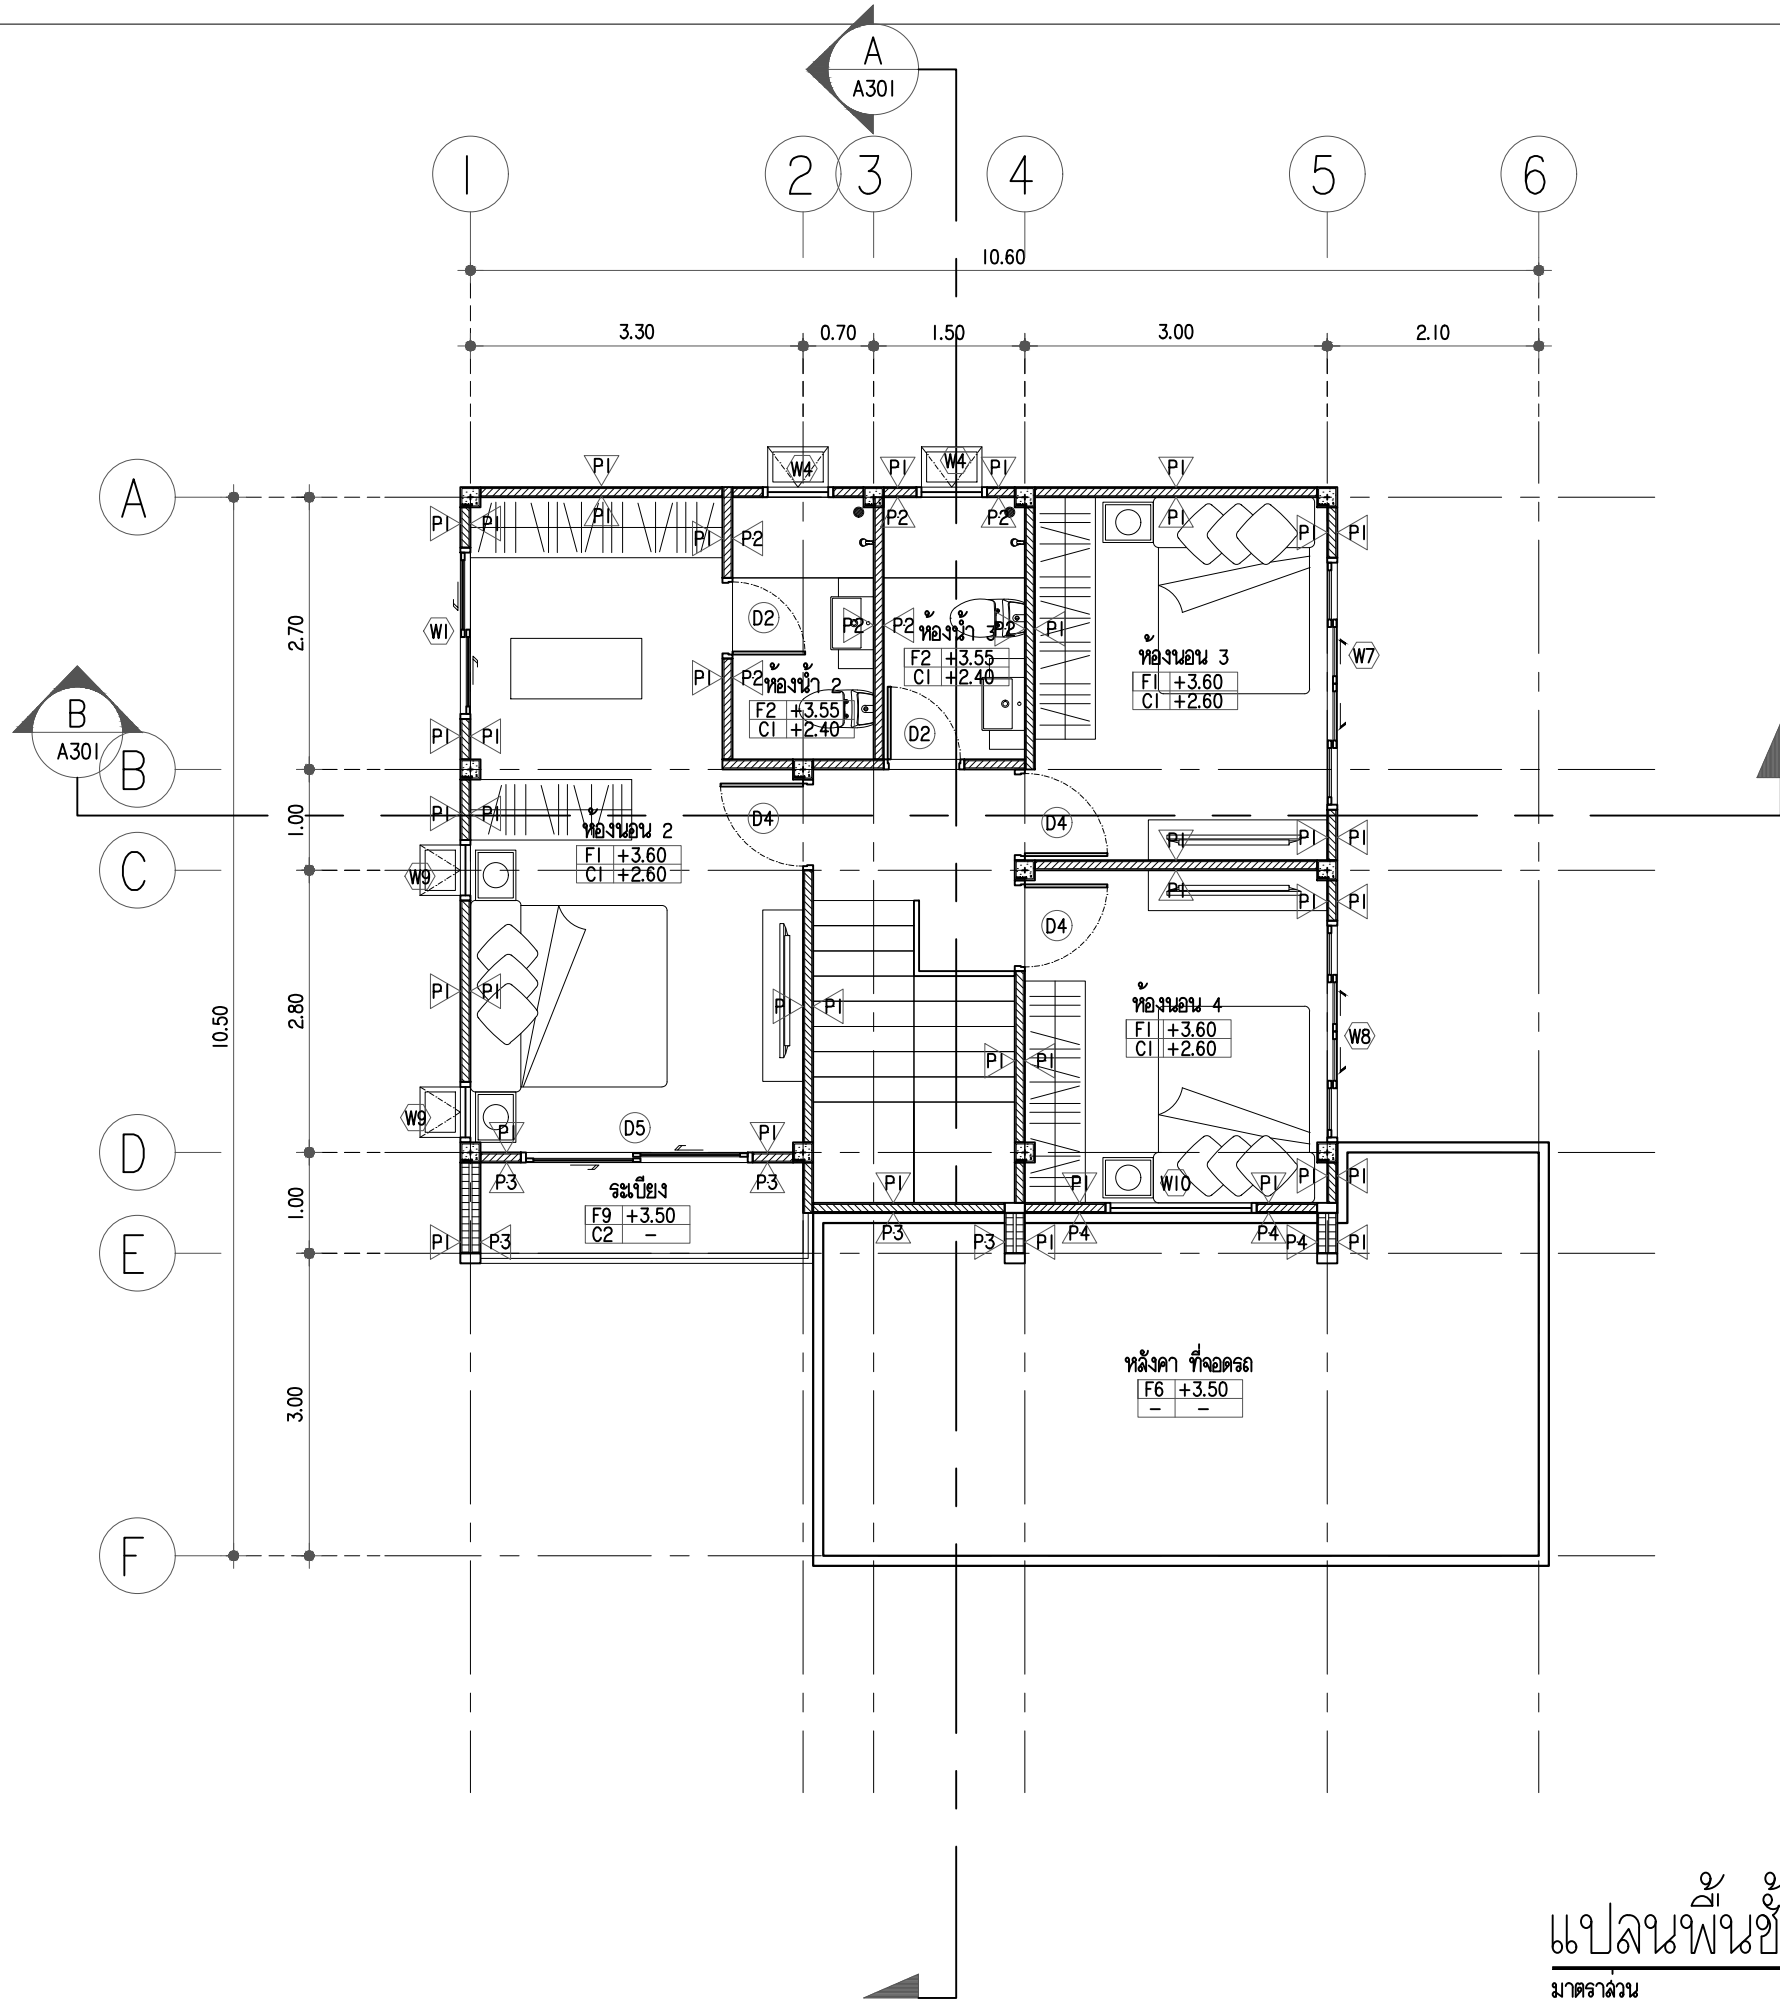

แปลนพื้นที่ชั้น 2  
มาตราส่วน 1:75

PROJECT:

แบบบ้านสไตล์นอร์ดิก 2 ชั้น

LOCATION:

OWNER:

ARCHITECT:

STRUCTURAL ENGINEER:

ELECTRICAL ENGINEER:

SANITARY ENGINEER:

NO	REVISIONS / SUBMISSIONS	DATE

DRAWING TITLE:

แบบรูปด้าน 1

DWG NO:


**A 201**

DATE:

13-11-2022

APPROVED:

IMPORTANT: DO NOT SCALE THIS DRAWING. ALL DIMENSIONS SHOULD BE CHECKED ON THE SITE AND SHOP DRAWINGS SHOULD BE PREPARED BEFORE CONSTRUCTION BY CONTRACTOR.

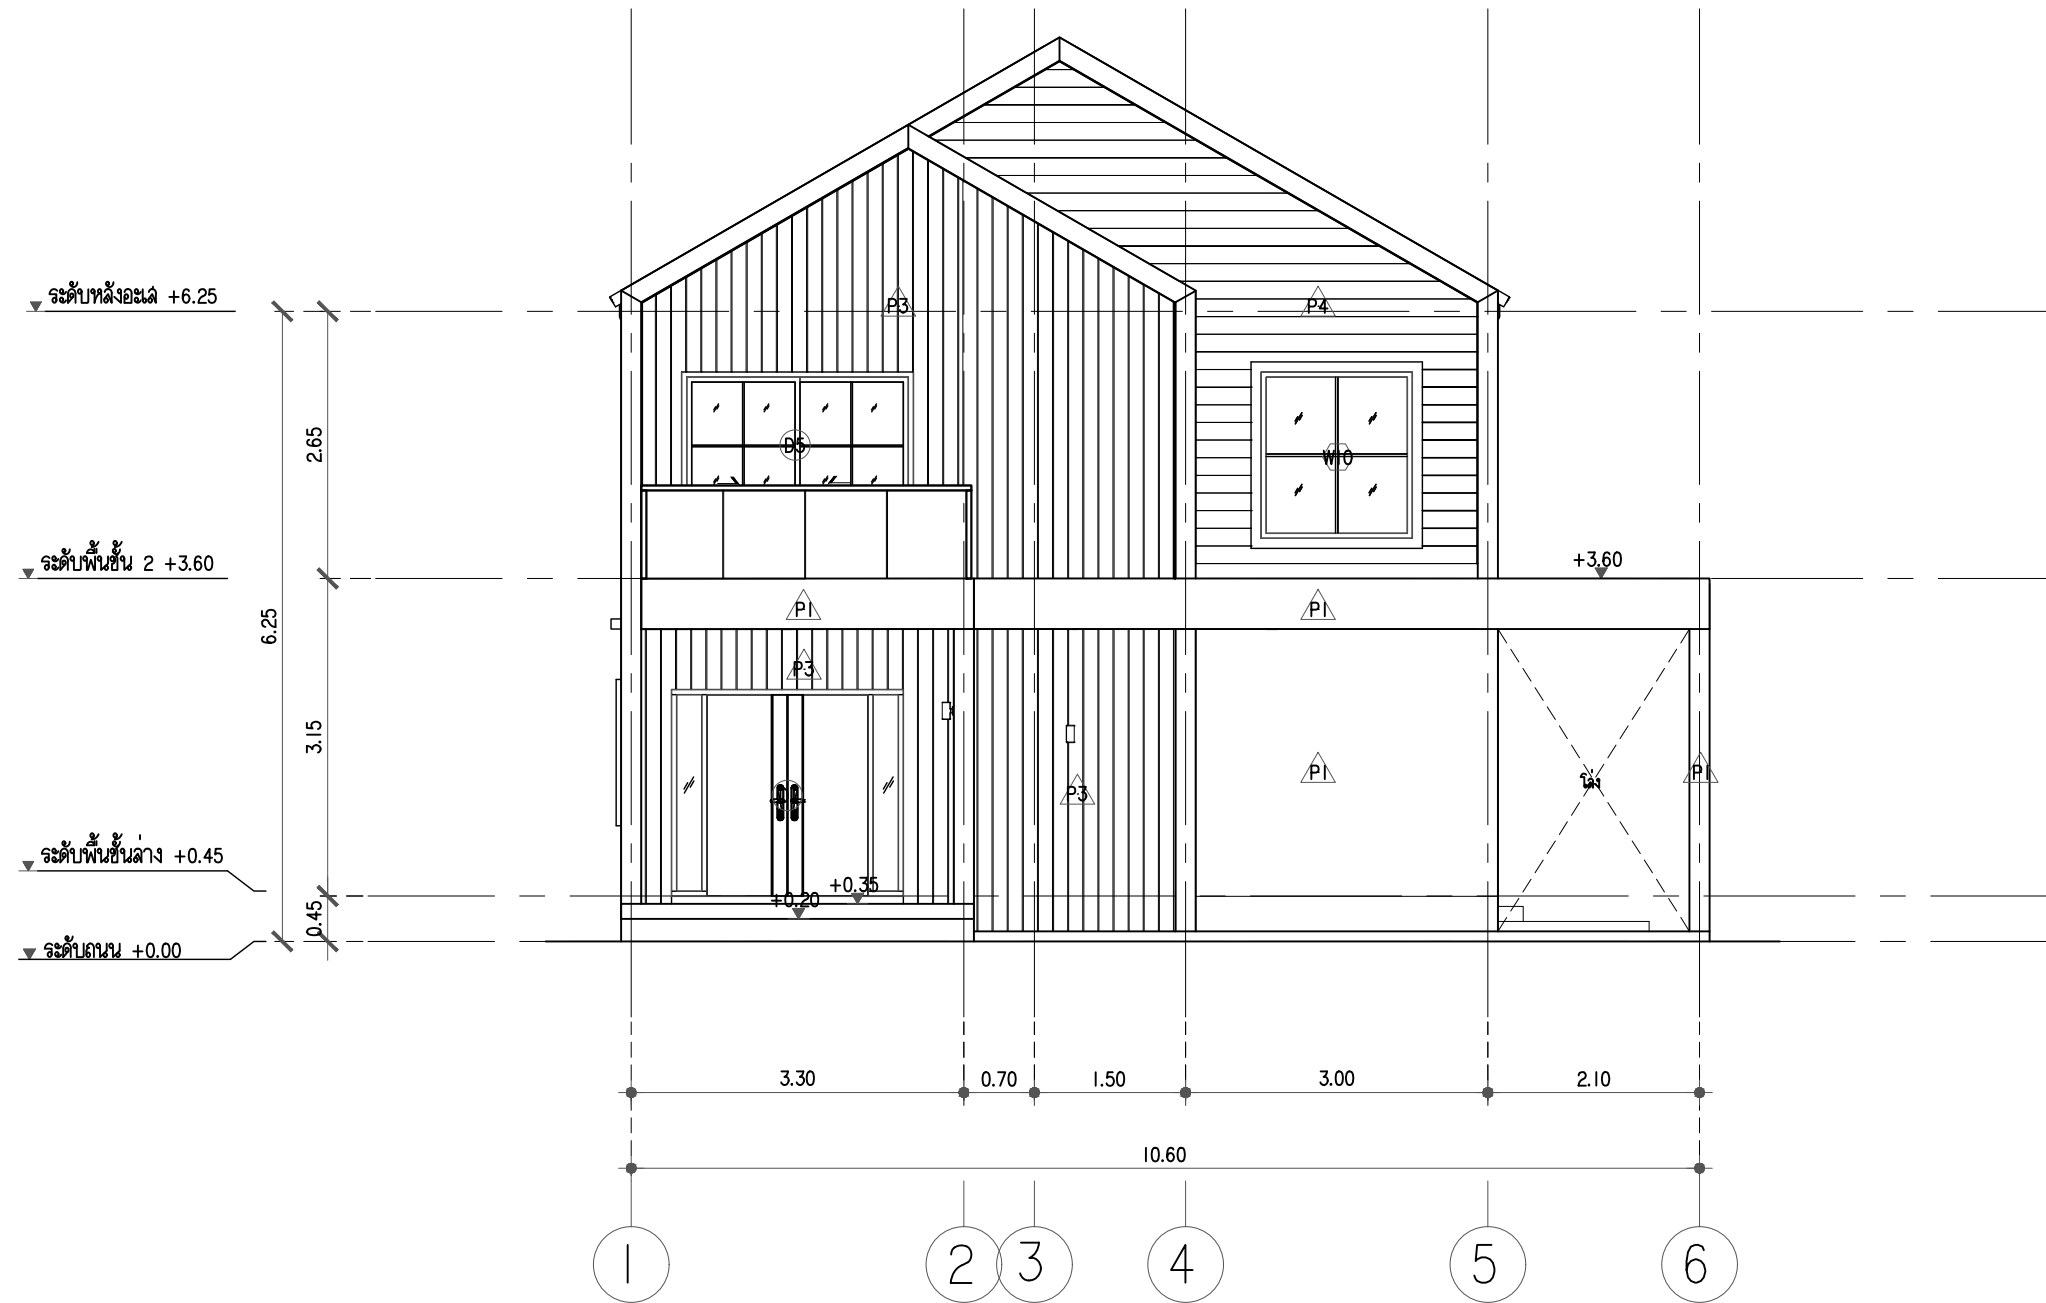

แบบรูปด้าน  
A201  
มาตราส่วน 1:75



PROJECT:  
แบบบ้านสไตล์โมเดิร์น 2 ชั้น

LOCATION:

OWNER:

ARCHITECT:

STRUCTURAL ENGINEER:

ELECTRICAL ENGINEER:

SANITARY ENGINEER:


NO	REVISIONS / SUBMISSIONS	DATE

DRAWING TITLE:  
แปลนหลังคา


DWG NO: **A 103**

DATE: 13-11-2022 APPROVED:

IMPORTANT: DO NOT SCALE THIS DRAWING. ALL DIMENSIONS SHOULD BE CHECKED ON THE SITE AND SHOP DRAWINGS SHOULD BE PREPARED BEFORE CONSTRUCTION BY CONTRACTOR.

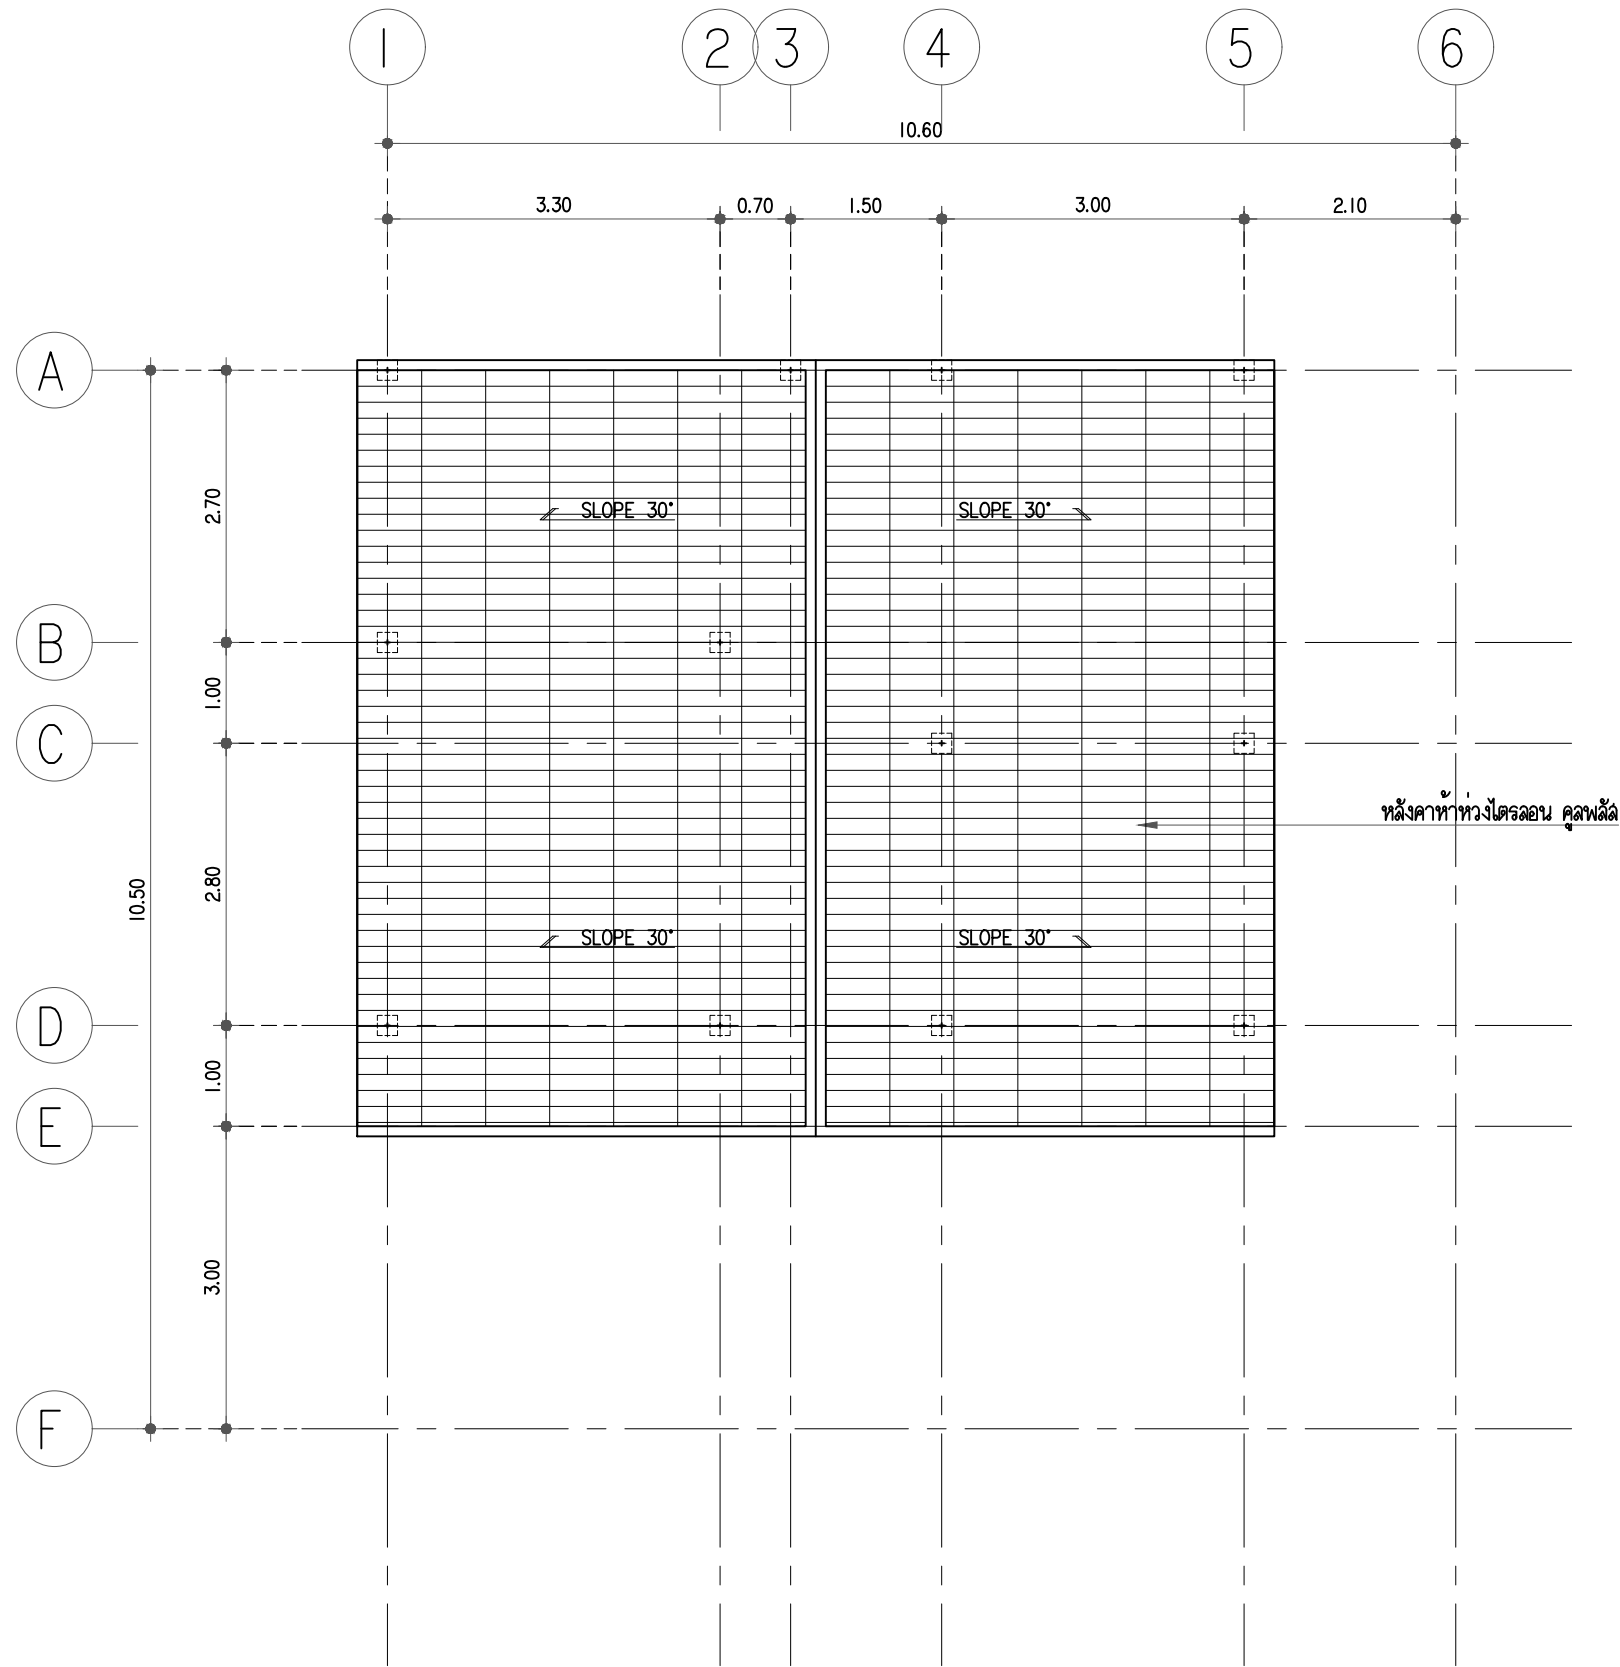

แปลนหลังคา  
มาตราส่วน 1:75

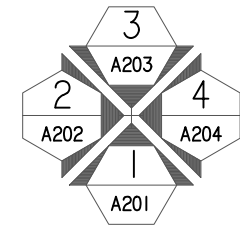

PROJECT:  
แบบบ้านสไตล์นอร์ดิก 2 ชั้น

LOCATION:

OWNER:

ARCHITECT:

STRUCTURAL ENGINEER:

ELECTRICAL ENGINEER:

SANITARY ENGINEER:


NO	REVISIONS / SUBMISSIONS	DATE

DRAWING TITLE:  
แบบรูปด้าน 2

DWG NO: **A 202**

DATE: 13-11-2022 APPROVED:

IMPORTANT: DO NOT SCALE THIS DRAWING. ALL DIMENSIONS SHOULD BE CHECKED ON THE SITE AND SHOP DRAWINGS SHOULD BE PREPARED BEFORE CONSTRUCTION BY CONTRACTOR.

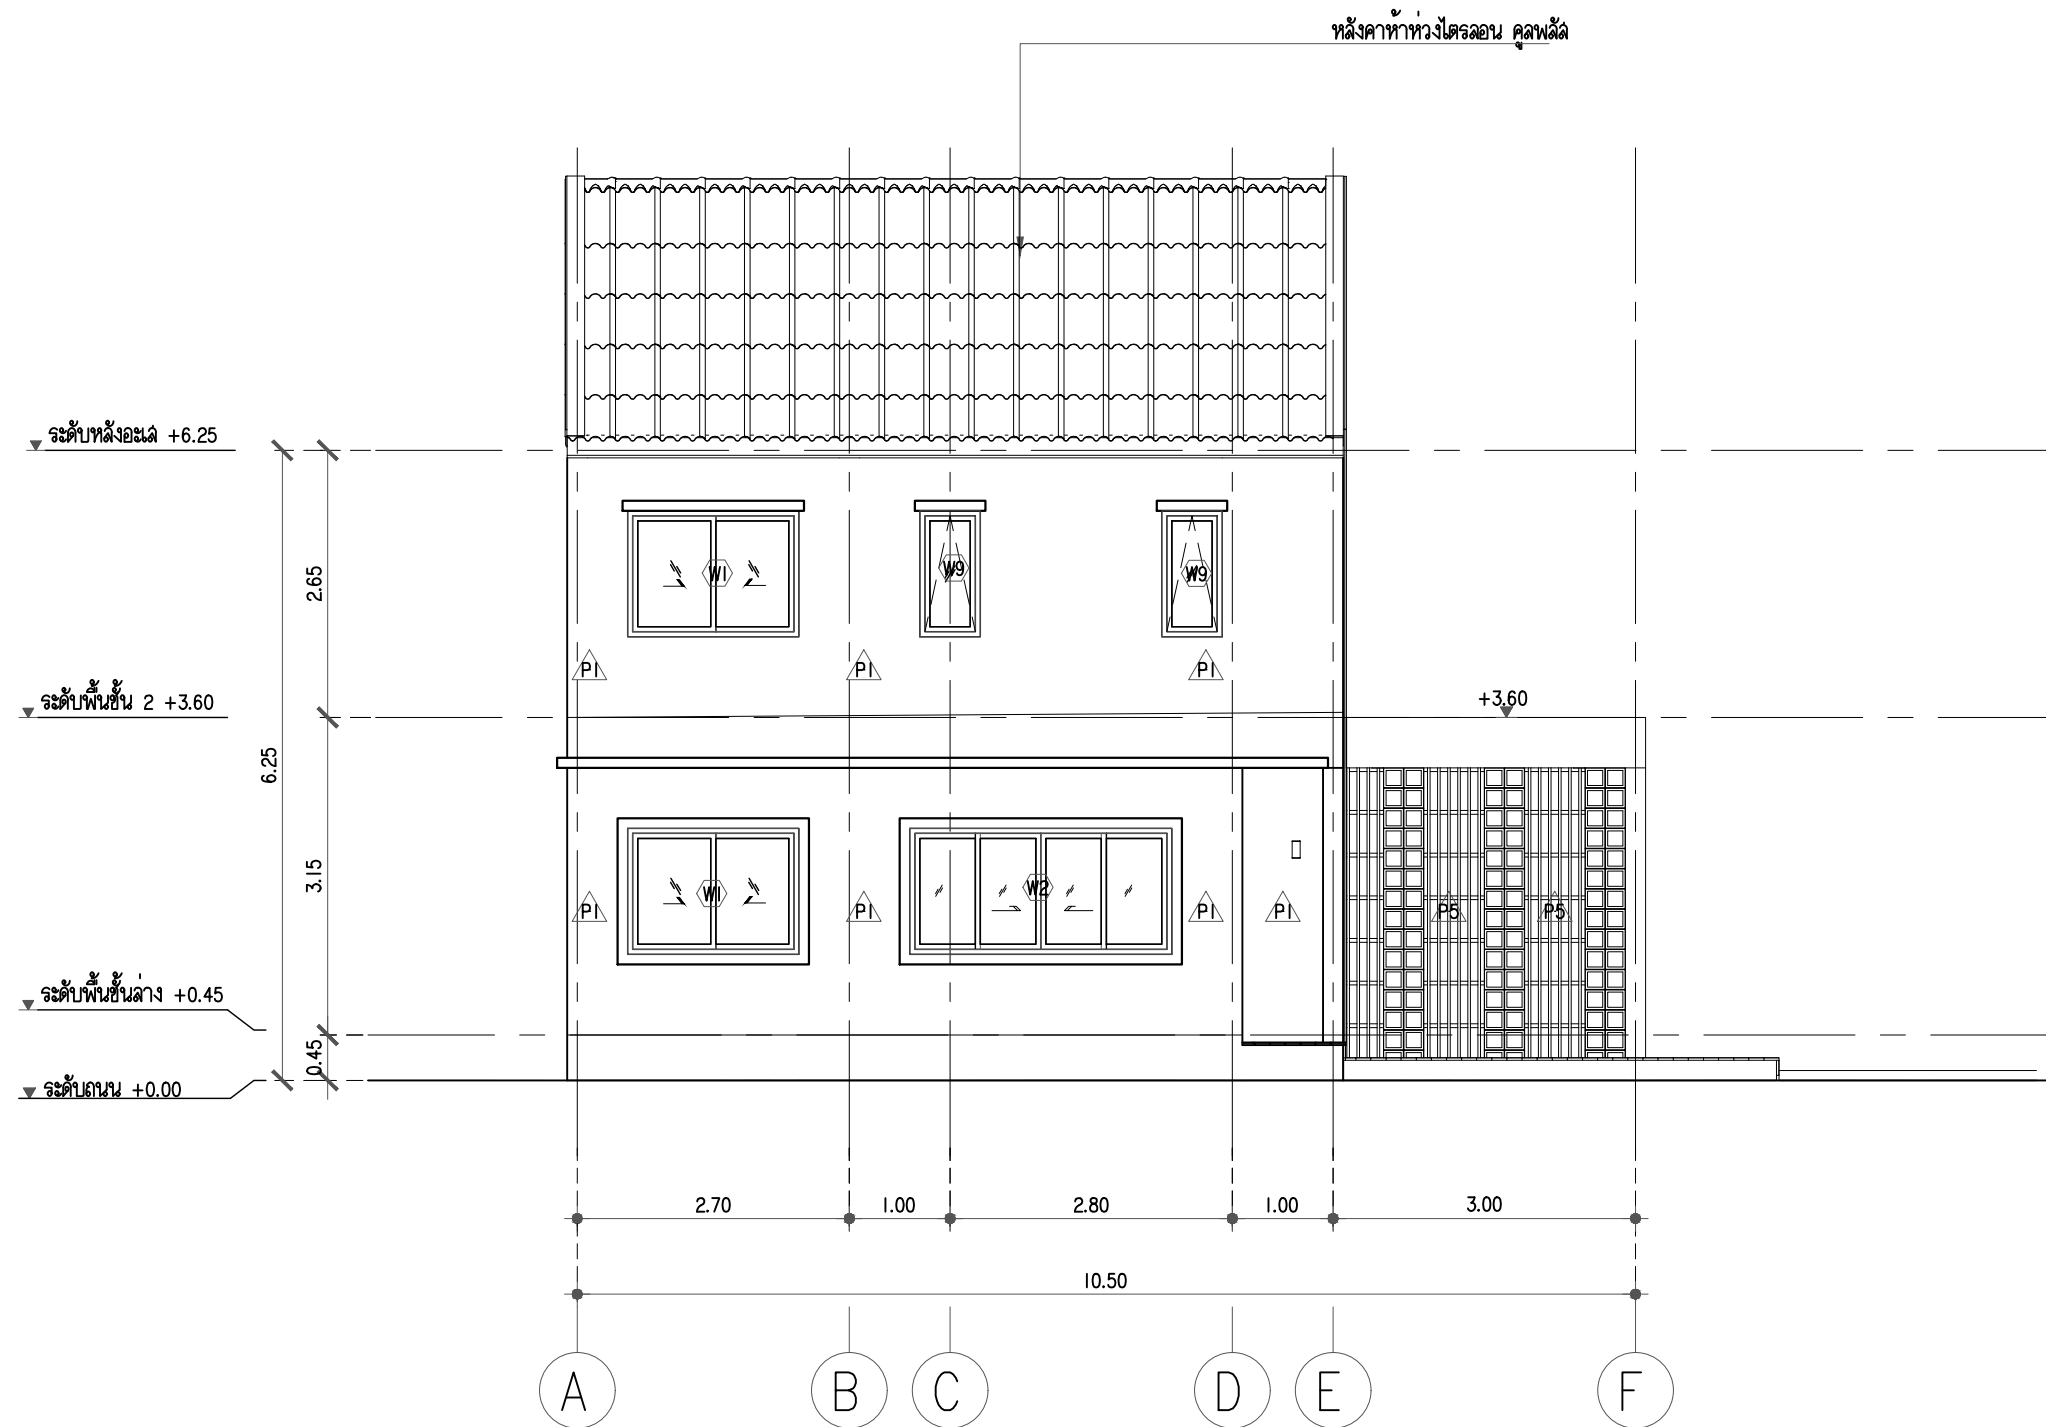

2  
A202  
แบบรูปด้าน  
มาตราส่วน 1:75

PROJECT:

แบบบ้านสไตล์นอร์ดิก 2 ชั้น

LOCATION:

OWNER:

ARCHITECT:

STRUCTURAL ENGINEER:

ELECTRICAL ENGINEER:

SANITARY ENGINEER:

NO	REVISIONS / SUBMISSIONS	DATE

DRAWING TITLE:

แบบรูปด้าน 3

DWG NO:


**A 203**

DATE:

13-11-2022

APPROVED:

IMPORTANT: DO NOT SCALE THIS DRAWING. ALL DIMENSIONS SHOULD BE CHECKED ON THE SITE AND SHOP DRAWINGS SHOULD BE PREPARED BEFORE CONSTRUCTION BY CONTRACTOR.

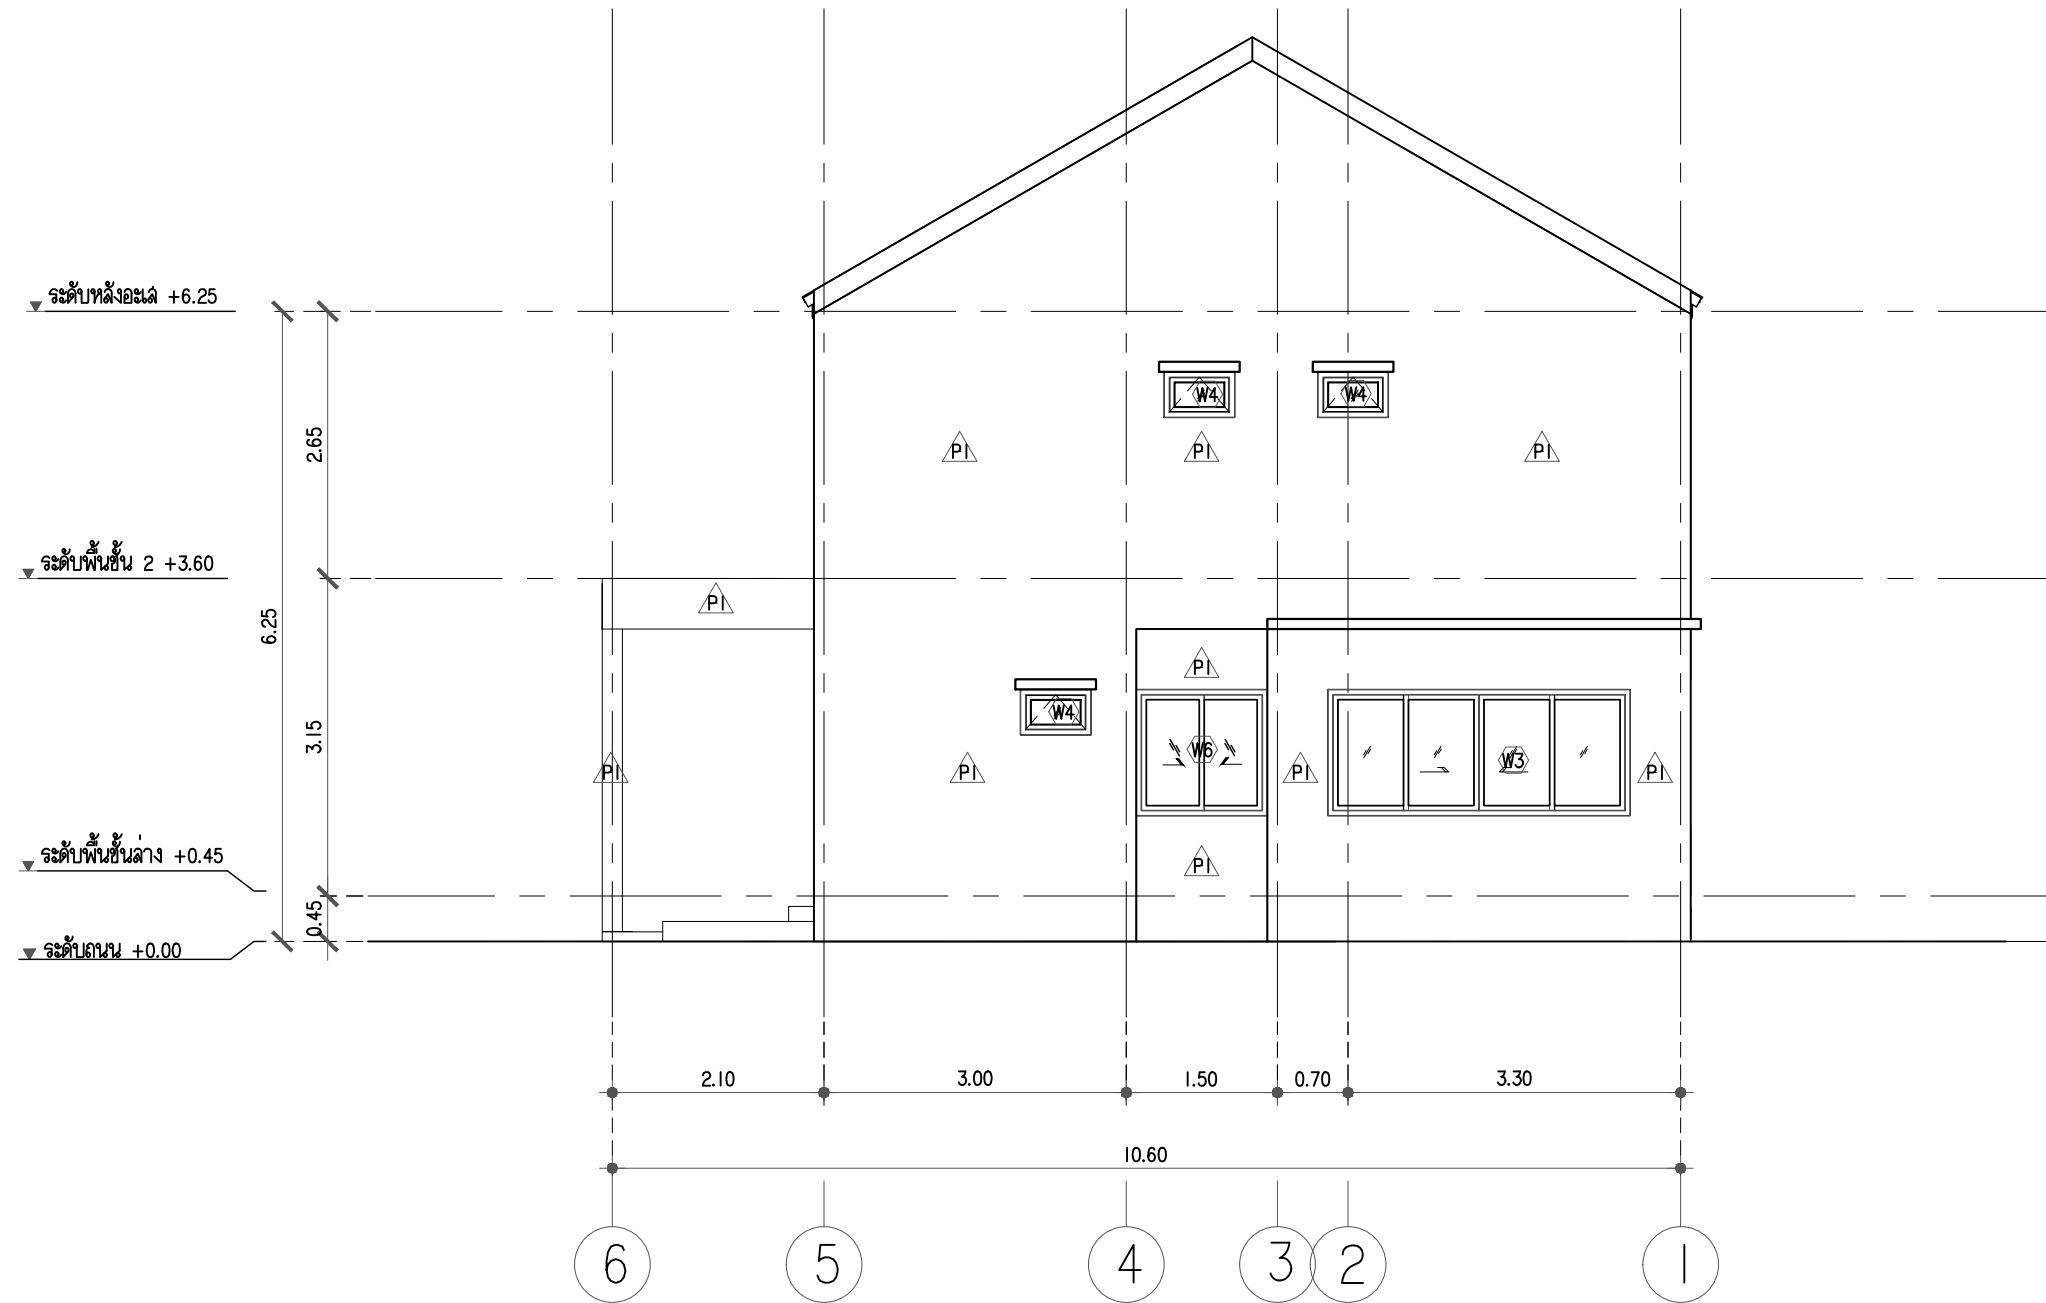

3  
A203  
แบบรูปด้าน 3  
มาตราส่วน 1:75

PROJECT:  
แบบบ้านสไตล์นอร์ดิก 2 ชั้น

LOCATION:

OWNER:

ARCHITECT:

STRUCTURAL ENGINEER:

ELECTRICAL ENGINEER:

SANITARY ENGINEER:


NO	REVISIONS / SUBMISSIONS	DATE

DRAWING TITLE:  
แบบรูปด้าน 4

DWG NO: **A 204**

DATE: 13-11-2022 APPROVED:

IMPORTANT: DO NOT SCALE THIS DRAWING. ALL DIMENSIONS SHOULD BE CHECKED ON THE SITE AND SHOP DRAWINGS SHOULD BE PREPARED BEFORE CONSTRUCTION BY CONTRACTOR.

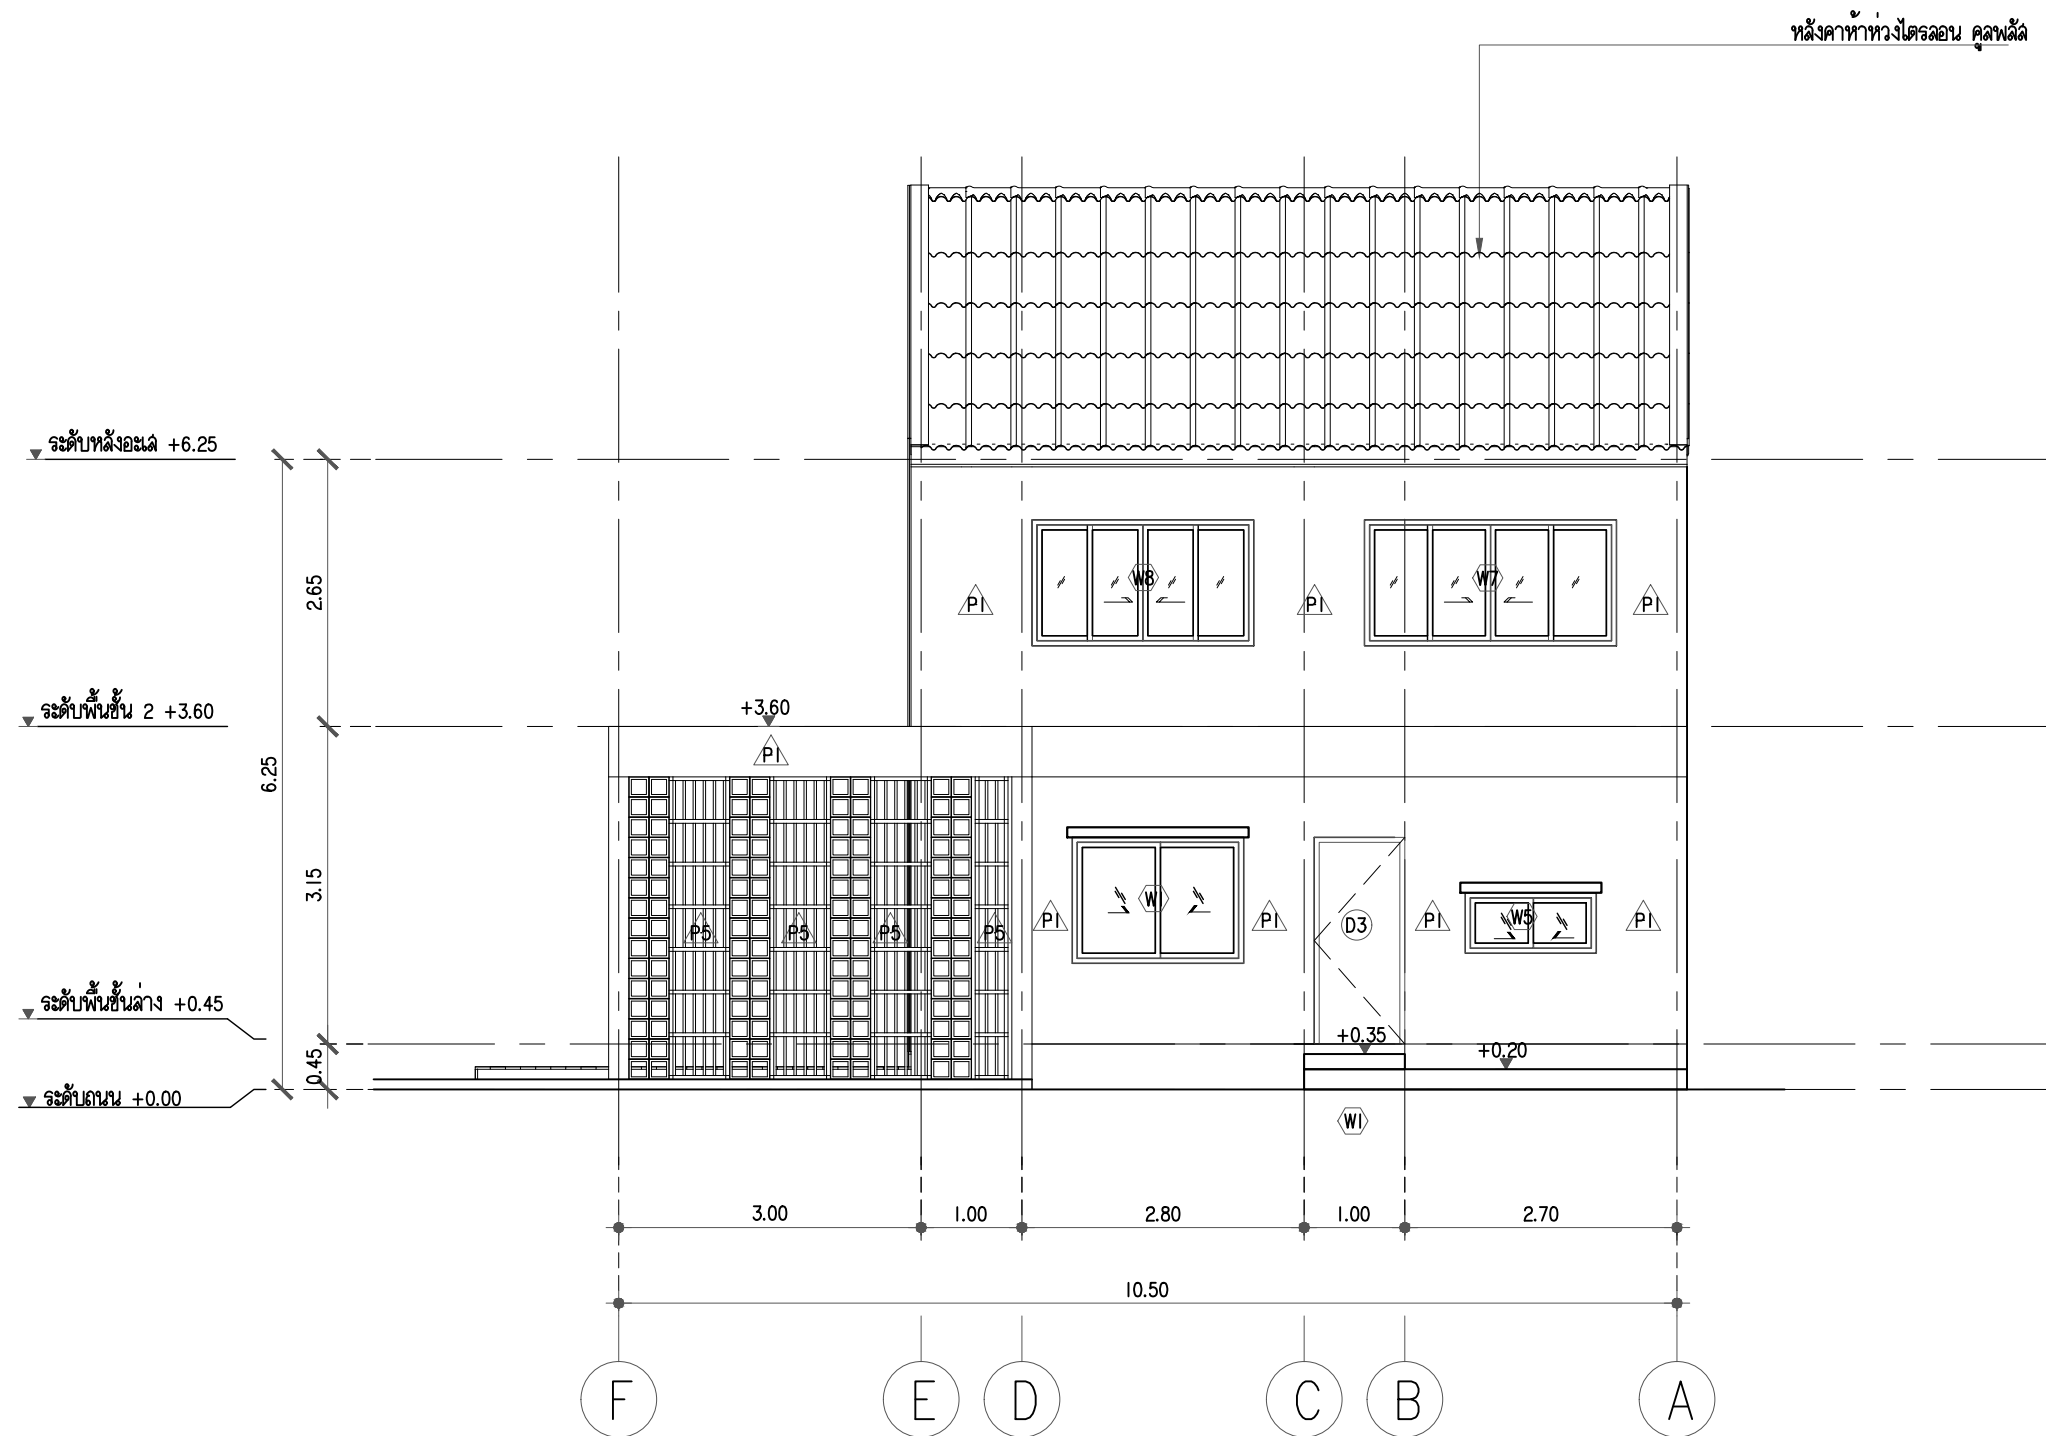

4  
A204  
แบบรูปด้าน 4  
มาตราส่วน 1:75

PROJECT:  
แบบบ้านสไตล์นอร์ดิก 2 ชั้น

LOCATION:

OWNER:

ARCHITECT:

STRUCTURAL ENGINEER:

ELECTRICAL ENGINEER:

SANITARY ENGINEER:

NO	REVISIONS / SUBMISSIONS	DATE


DRAWING TITLE:

แบบรูปตัด A

DWG NO: **A 301**

DATE: 13-11-2022 APPROVED:

IMPORTANT: DO NOT SCALE THIS DRAWING. ALL DIMENSIONS SHOULD BE CHECKED ON THE SITE AND SHOP DRAWINGS SHOULD BE PREPARED BEFORE CONSTRUCTION BY CONTRACTOR.

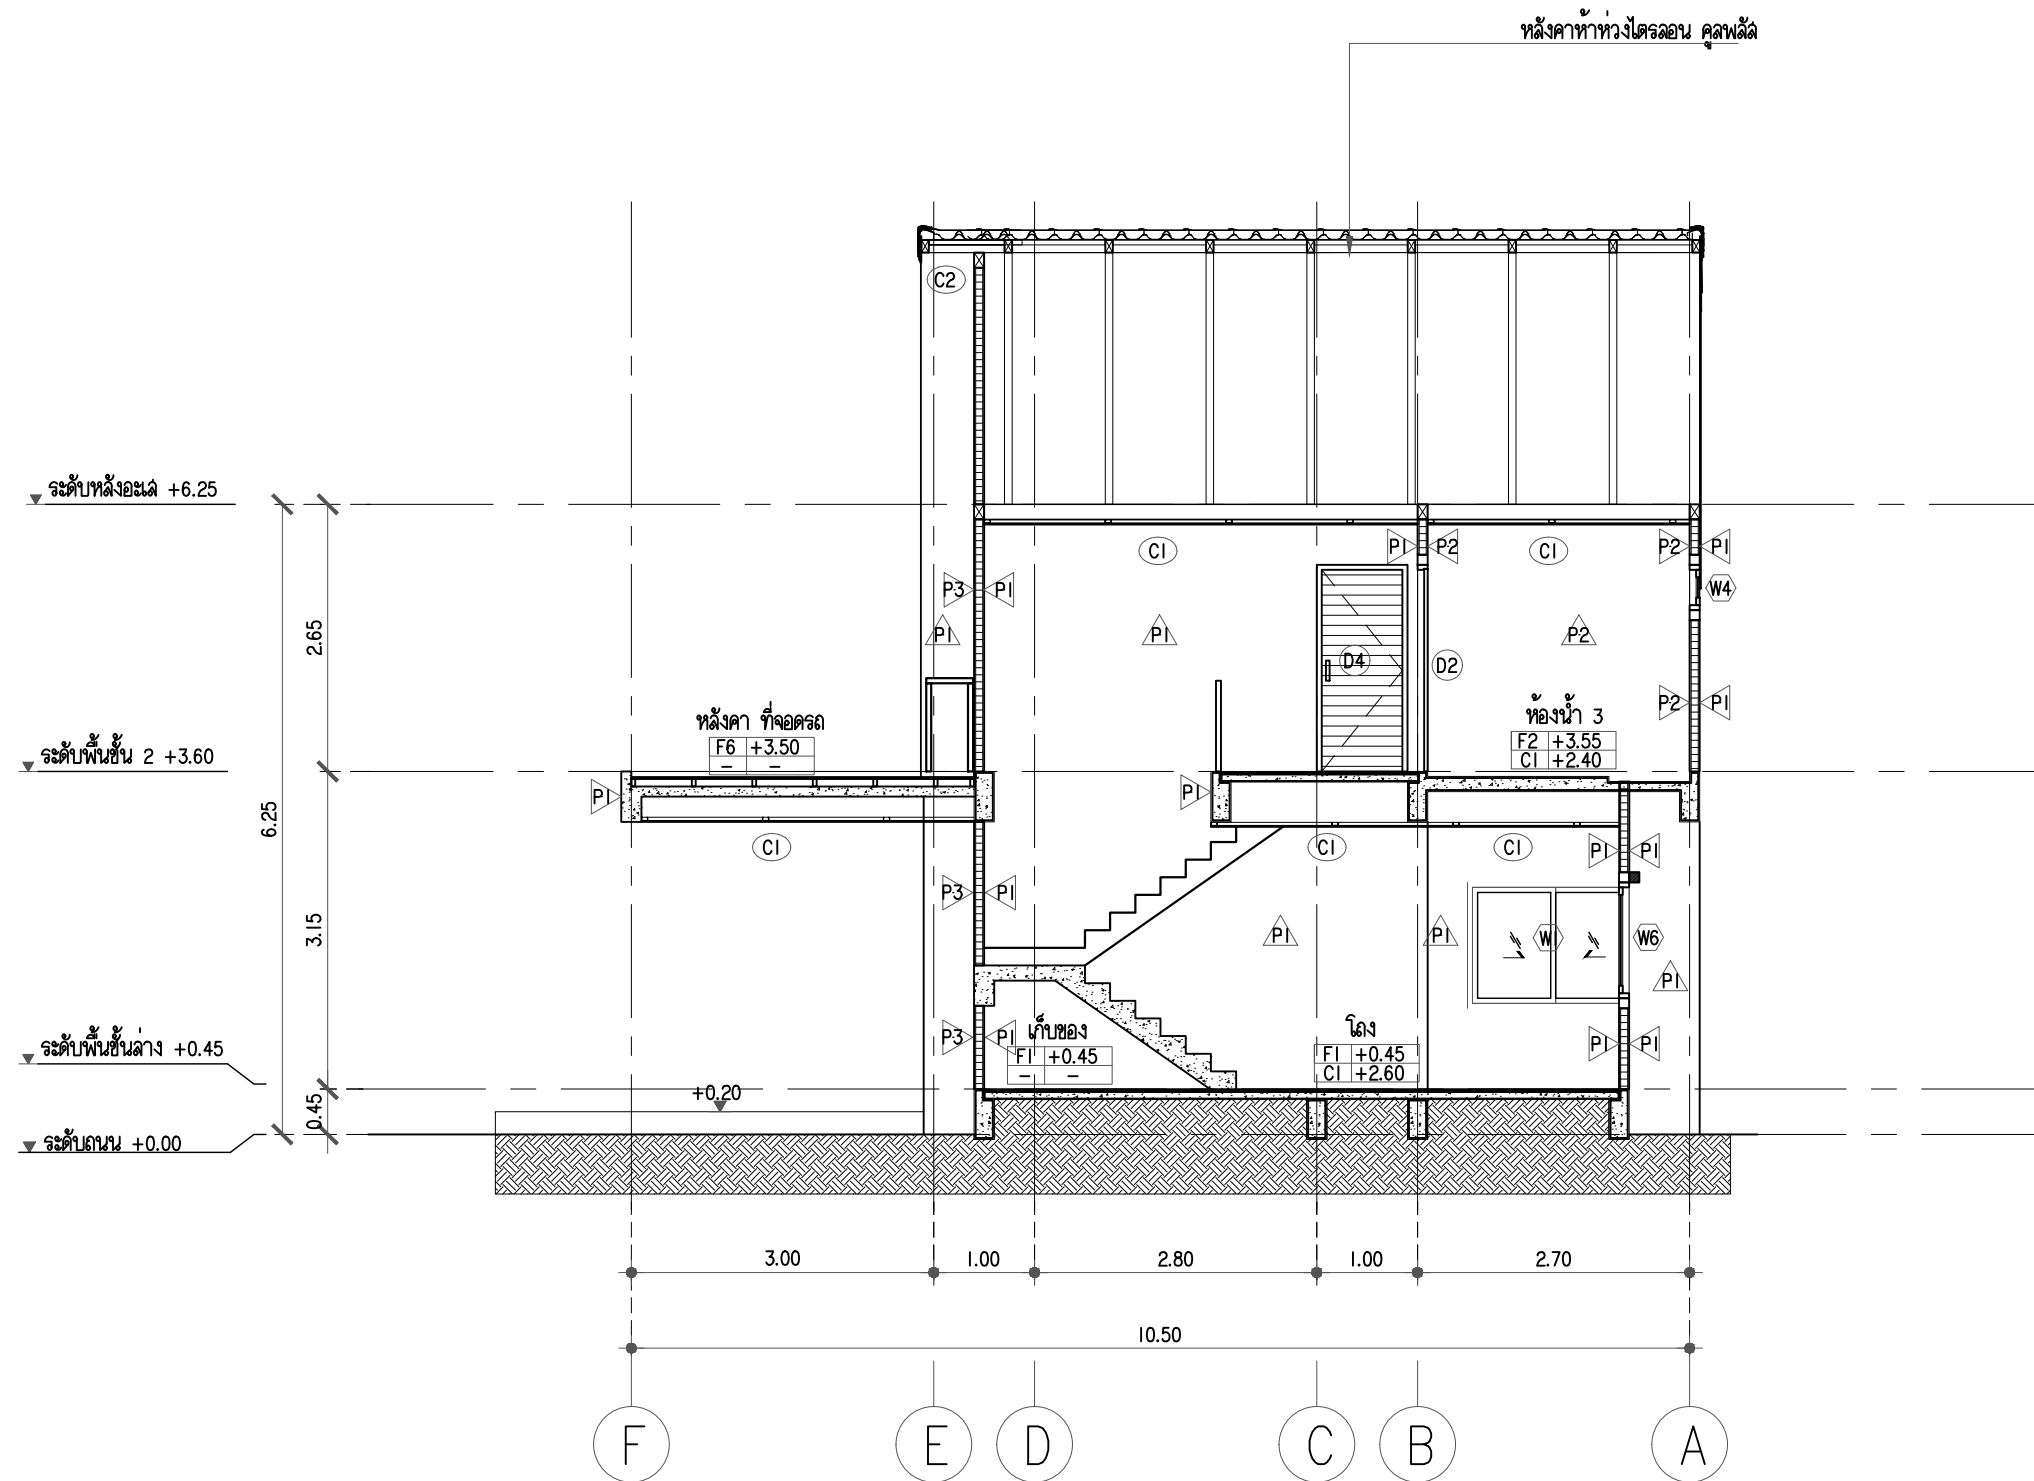

**A** แบบรูปตัด  
A301 มาตรฐาน 1:75

PROJECT:

แบบบ้านสไตล์นอร์ดิก 2 ชั้น

LOCATION:

OWNER:

ARCHITECT:

STRUCTURAL ENGINEER:

ELECTRICAL ENGINEER:

SANITARY ENGINEER:

NO	REVISIONS / SUBMISSIONS	DATE

DRAWING TITLE:

แบบรูปตัด B

DWG NO:


**A 302**

DATE:

13-11-2022

APPROVED:

IMPORTANT: DO NOT SCALE THIS DRAWING. ALL DIMENSIONS SHOULD BE CHECKED ON THE SITE AND SHOP DRAWINGS. SHOULD BE PREPARED BEFORE CONSTRUCTION BY CONTRACTOR.

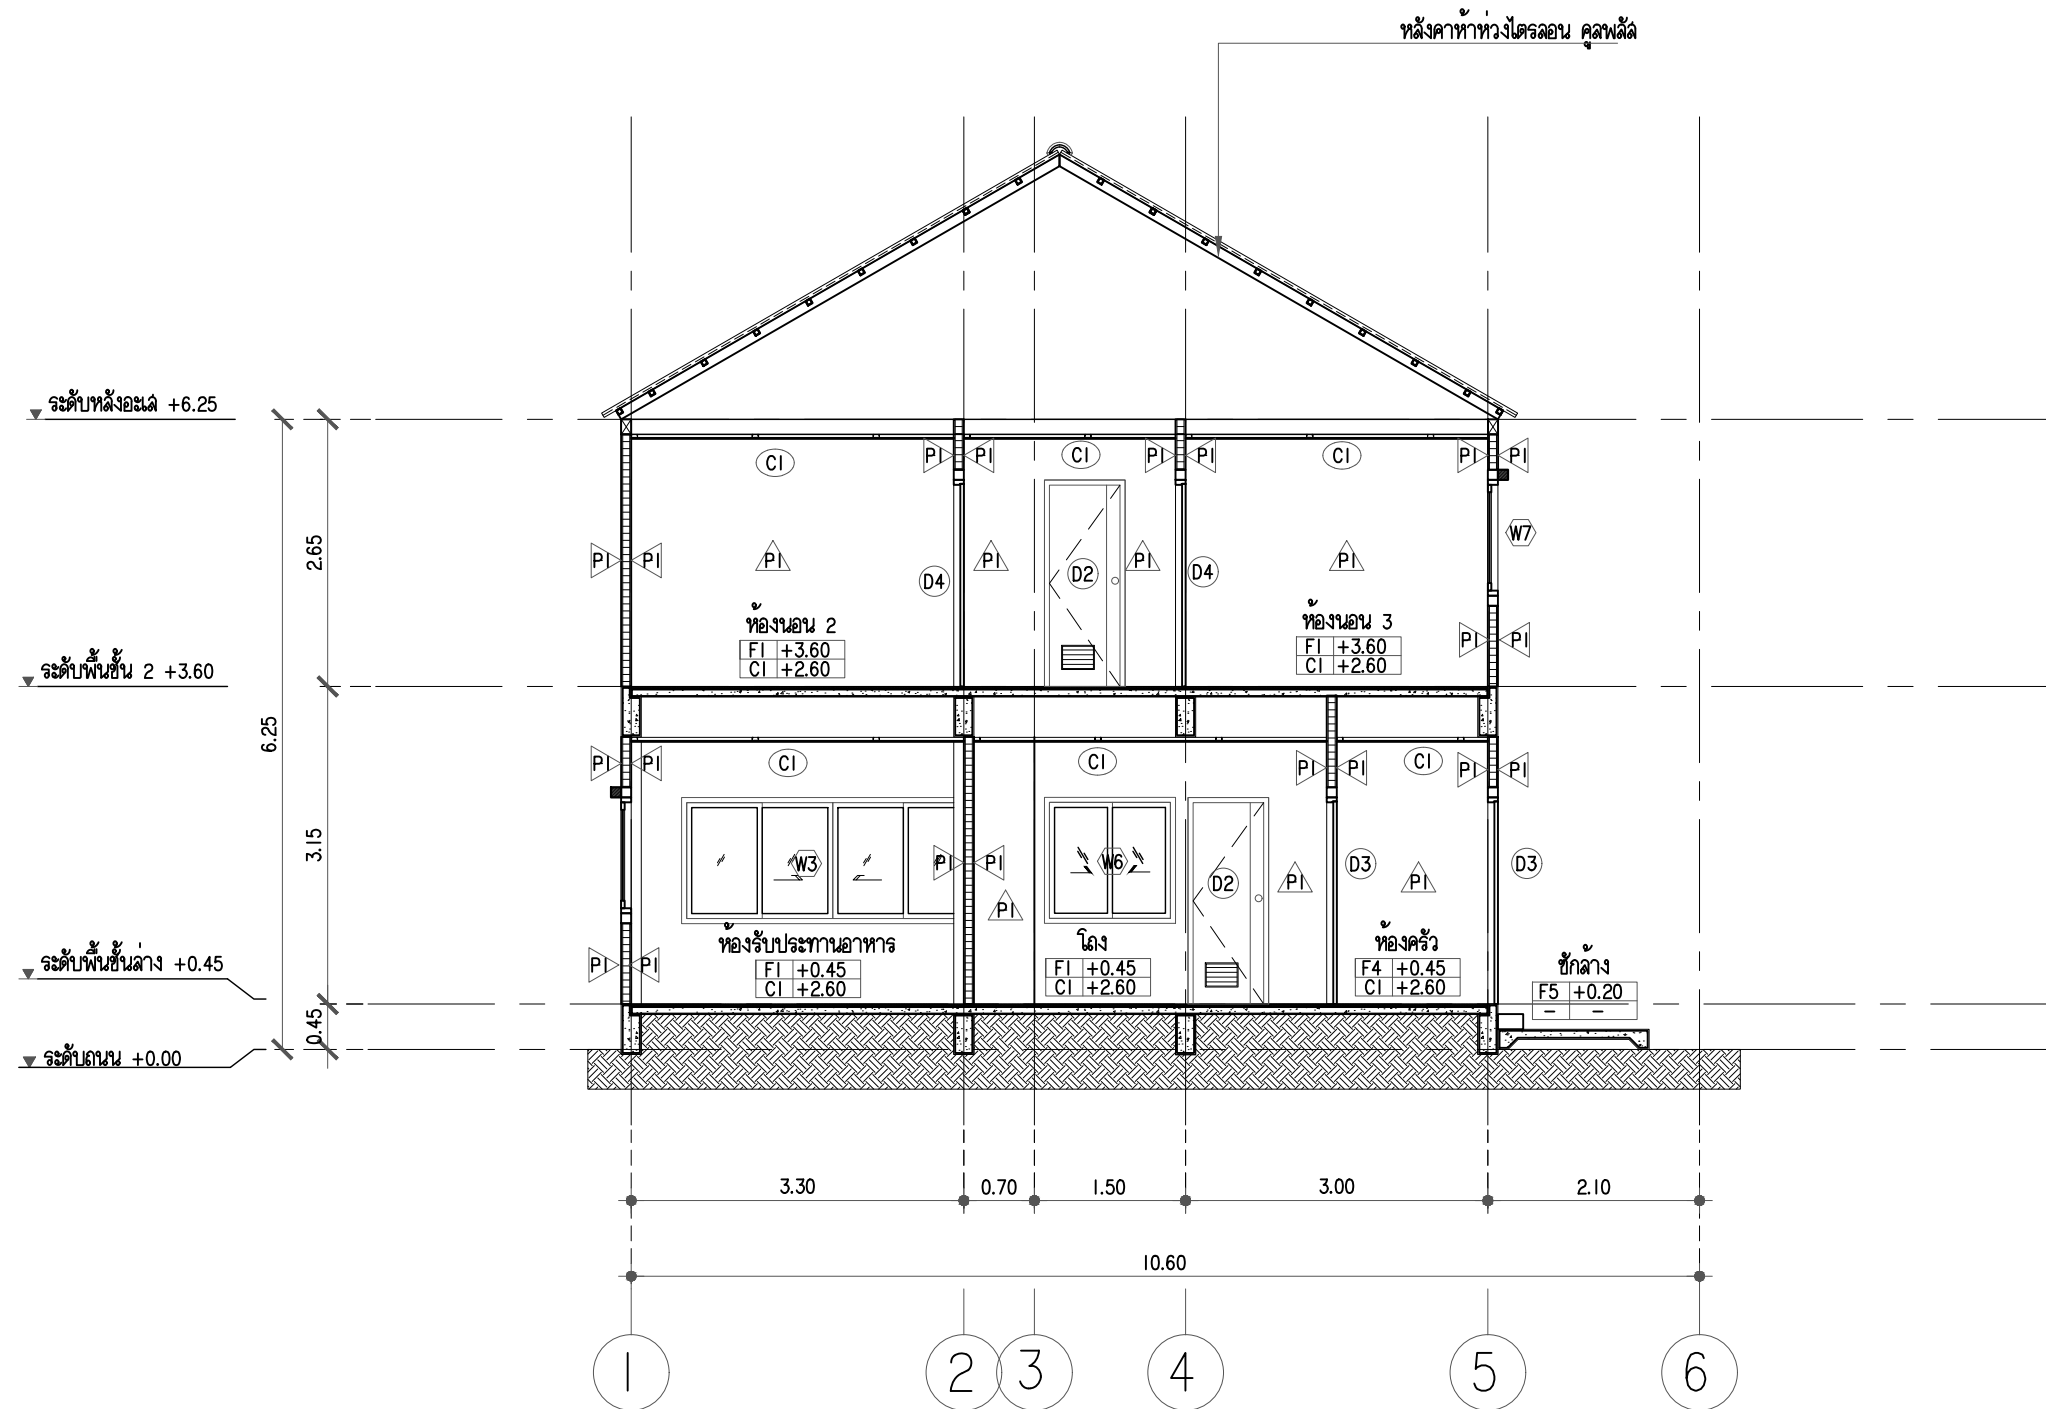

**B** แบบรูปตัด  
A302 มาตรฐาน 1:75