



PROJECT NUMBER : SHERA 04

PROJECT NAME : แบบบ้านทรงจั่ว มินิมอล | ชั้น
สี่ปี่ช

DATE:

13-11-2022



ARCHITECT



SHERA™

PROJECT:
แบบบ้านทรงจั่ว มินิมอล | ชั้น สี่ปีช

LOCATION:

OWNER:

ARCHITECT:

STRUCTURAL ENGINEER:

ELECTRICAL ENGINEER:

SANITARY ENGINEER:

NO	REVISIONS / SUBMISSIONS	DATE

DRAWING TITLE:
ภาพ PERSPECTIVE

DWG NO:
A 001

DATE: 13-11-2022
APPROVED:

IMPORTANT: DO NOT SCALE THIS DRAWING. ALL DIMENSIONS SHOULD BE CHECKED ON THE SITE AND SHOP DRAWINGS. SHOULD BE PREPARED BEFORE CONSTRUCTION BY CONTRACTOR.

SHERA™

รายการประมาณการผลิตภัณฑ์				
งานผ้า				
ลำดับ	รหัสสินค้า	รายการ	จำนวน	หน่วย
C1	BCS000404800001	ผ้า เฌอรา บอร์ด โปร ขอบตรง 0.4x120x240ซม.	27	แผ่น
C2	BCS003232400001	ผ้าระบายอากาศเฌอรา รุ่นคลาสสิก 0.32x60x120ซม.	78	แผ่น
C3	TAV008753001821	ไม้อะเนงเฌอรา ขอบวี ผิวเรียบ สีบราวน์พาสเทล 0.8x7.5x300ซม.	47	แผ่น

PROJECT:

แบบบ้านทรงจั่ว มินิมอล | ชั้น สี่ปี

LOCATION:

ARCHITECT:

STRUCTURAL ENGINEER:

ELECTRICAL ENGINEER:

SANITARY ENGINEER:

[illegible]


DRAWING TITLE:

สัญลักษณ์ประกอบแบบ
และรายการ BOQ

DWG NO:	A	002
---------	---	-----

DATE:	APPROVED:
13-11-2022	

IMPORTANT: DO NOT SCALE THIS DRAWING. ALL DIMENSIONS
SHOULD BE CHECKED ON THE SITE AND SHOP DRAWINGS
SHOULD BE PREPARED BEFORE CONSTRUCTION BY CONTRACTOR.

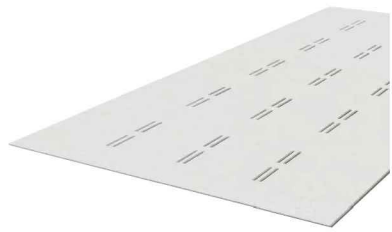

ผ้าระบายอากาศเทอร์รา
รุ่นคลาสสิก
0.32x60x120ซม.



ไม้ชิงชายเทอร์รา รุ่นวันพลัส
สีธรรมชาติ
1.6x23.5x400ซม.




หลังคาฝ้าห้วงไทรลอน
0.5x50x120ซม.
สีอูพลัส






ไม้ฝาเทอร์รา ขอบตรง ลายสัก
สีบรอน์พาสเทล
0.8x15x400ซม.

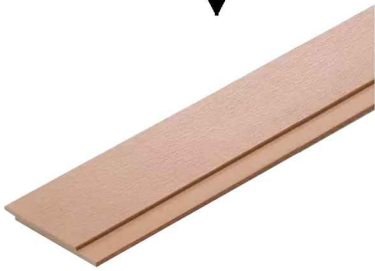


ไม้ฝาสเปกตรัมเทอร์รา
รุ่นวิจิตรนทรี ลายเลียน สีบิช
1.0x15x300ซม.




ไม้ระแนงเทอร์รา ขอบวี ผิวเรียบ
สีบรอน์พาสเทล
0.8x7.5x300ซม.

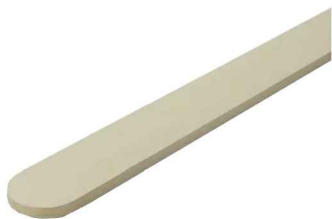

ไม้รีวเทอร์รา รุ่นคลาสสิก ผิวเรียบ
สีขาวปะการัง
1.6x10x100ซม.

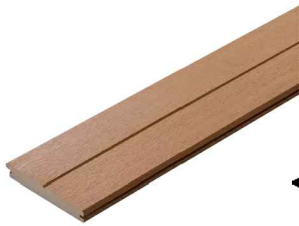

ไม้พื้นเทอร์รา รุ่นดับเบิล คลิป-ล็อก
ขอบวี ลายเลียน สีบิช
2.5x20x300ซม.

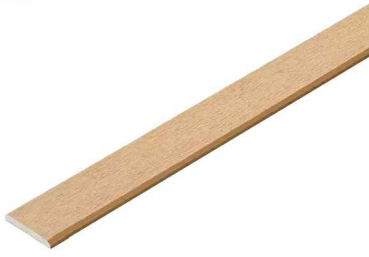

ไม้ระแนงเทอร์รา ขอบวี ลายเลียน
สีบิช
0.8x7.5x300ซม.



PROJECT:
แบบบ้านทรงจั่ว มินิมอล | ชั้น สี่ปี

LOCATION:

OWNER:

ARCHITECT:

STRUCTURAL ENGINEER:

ELECTRICAL ENGINEER:


SANITARY ENGINEER:

NO	REVISIONS / SUBMISSIONS	DATE

DRAWING TITLE:
รายการวัสดุ

DWG NO:	A	003
DATE: 13-11-2022	APPROVED:	

IMPORTANT: DO NOT SCALE THIS DRAWING. ALL DIMENSIONS
SHOULD BE CHECKED ON THE SITE AND SHOP DRAWINGS
SHOULD BE PREPARED BEFORE CONSTRUCTION BY CONTRACTOR.

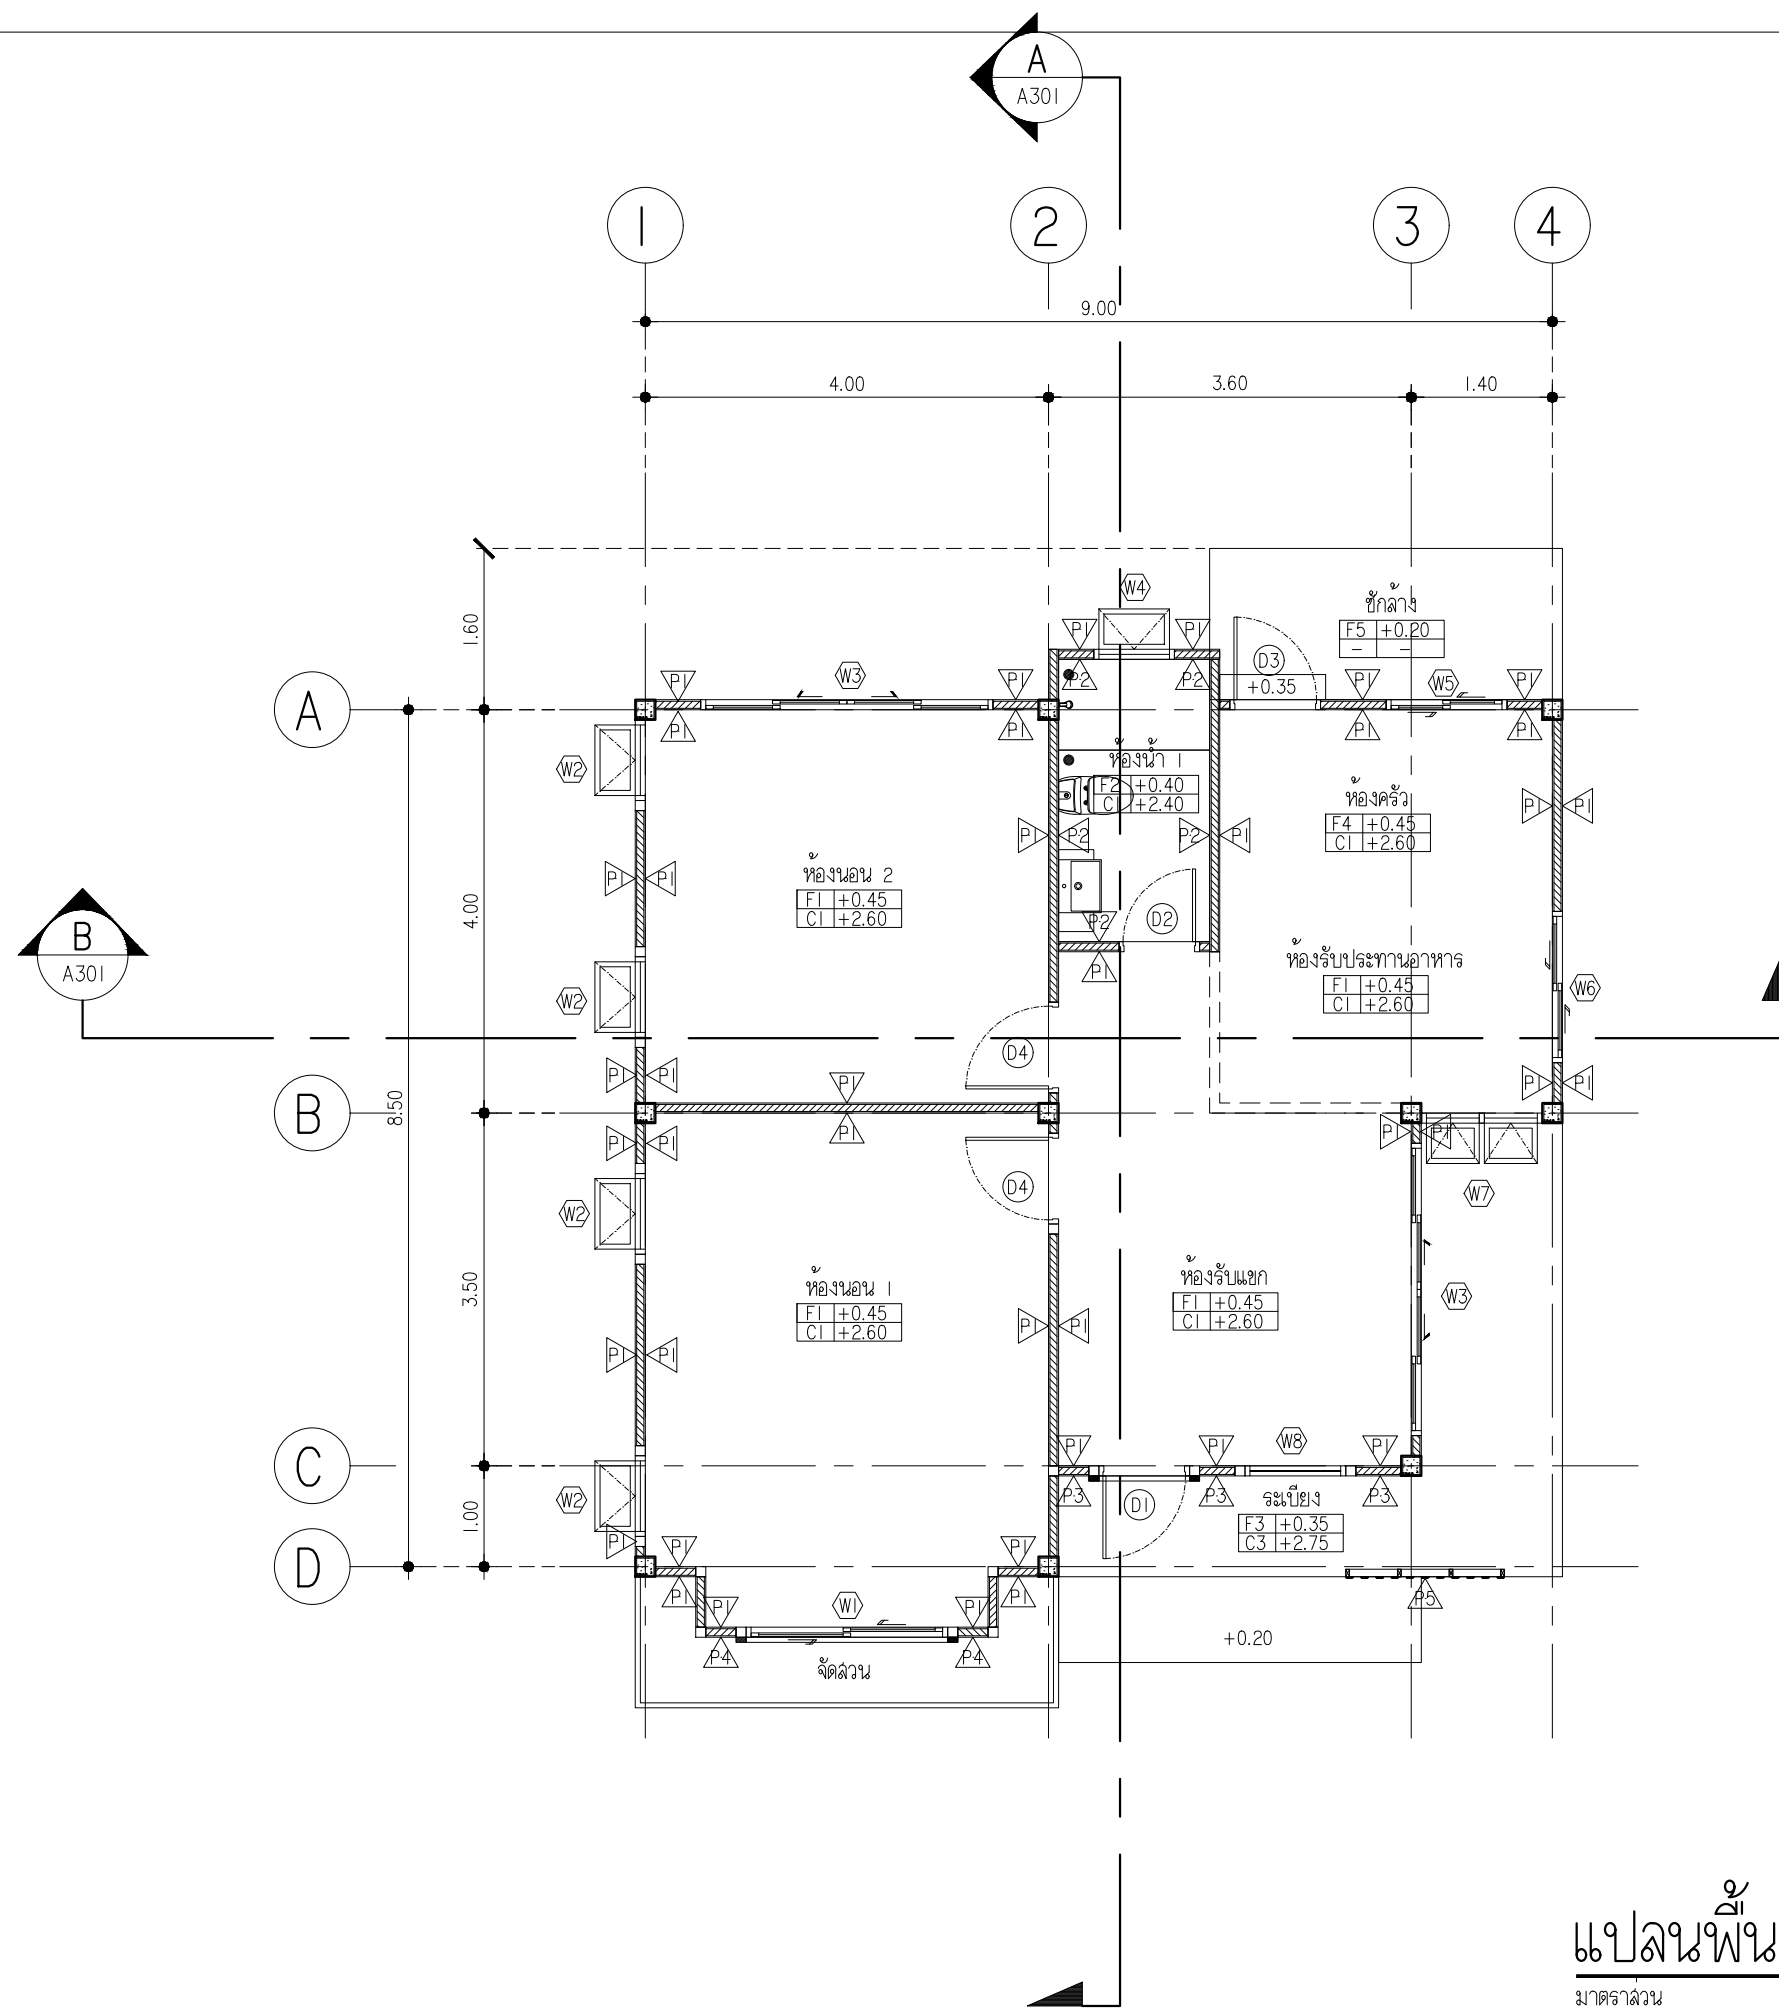

แปลนพื้นที่ชั้น 1
มาตราส่วน 1:75

SHERA™

PROJECT:
แบบบ้านทรงจั่ว มินิมอล 1 ชั้น สืบชัย

LOCATION:

OWNER:

ARCHITECT:

STRUCTURAL ENGINEER:

ELECTRICAL ENGINEER:

SANITARY ENGINEER:


NO	REVISIONS / SUBMISSIONS	DATE


DRAWING TITLE:
แปลนพื้นที่ชั้น 1

DWG NO:
A 101

DATE: 13-11-2022
APPROVED:

IMPORTANT: DO NOT SCALE THIS DRAWING. ALL DIMENSIONS SHOULD BE CHECKED ON THE SITE AND SHOP DRAWINGS. SHOULD BE PREPARED BEFORE CONSTRUCTION BY CONTRACTOR.

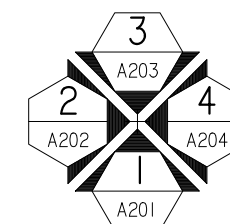

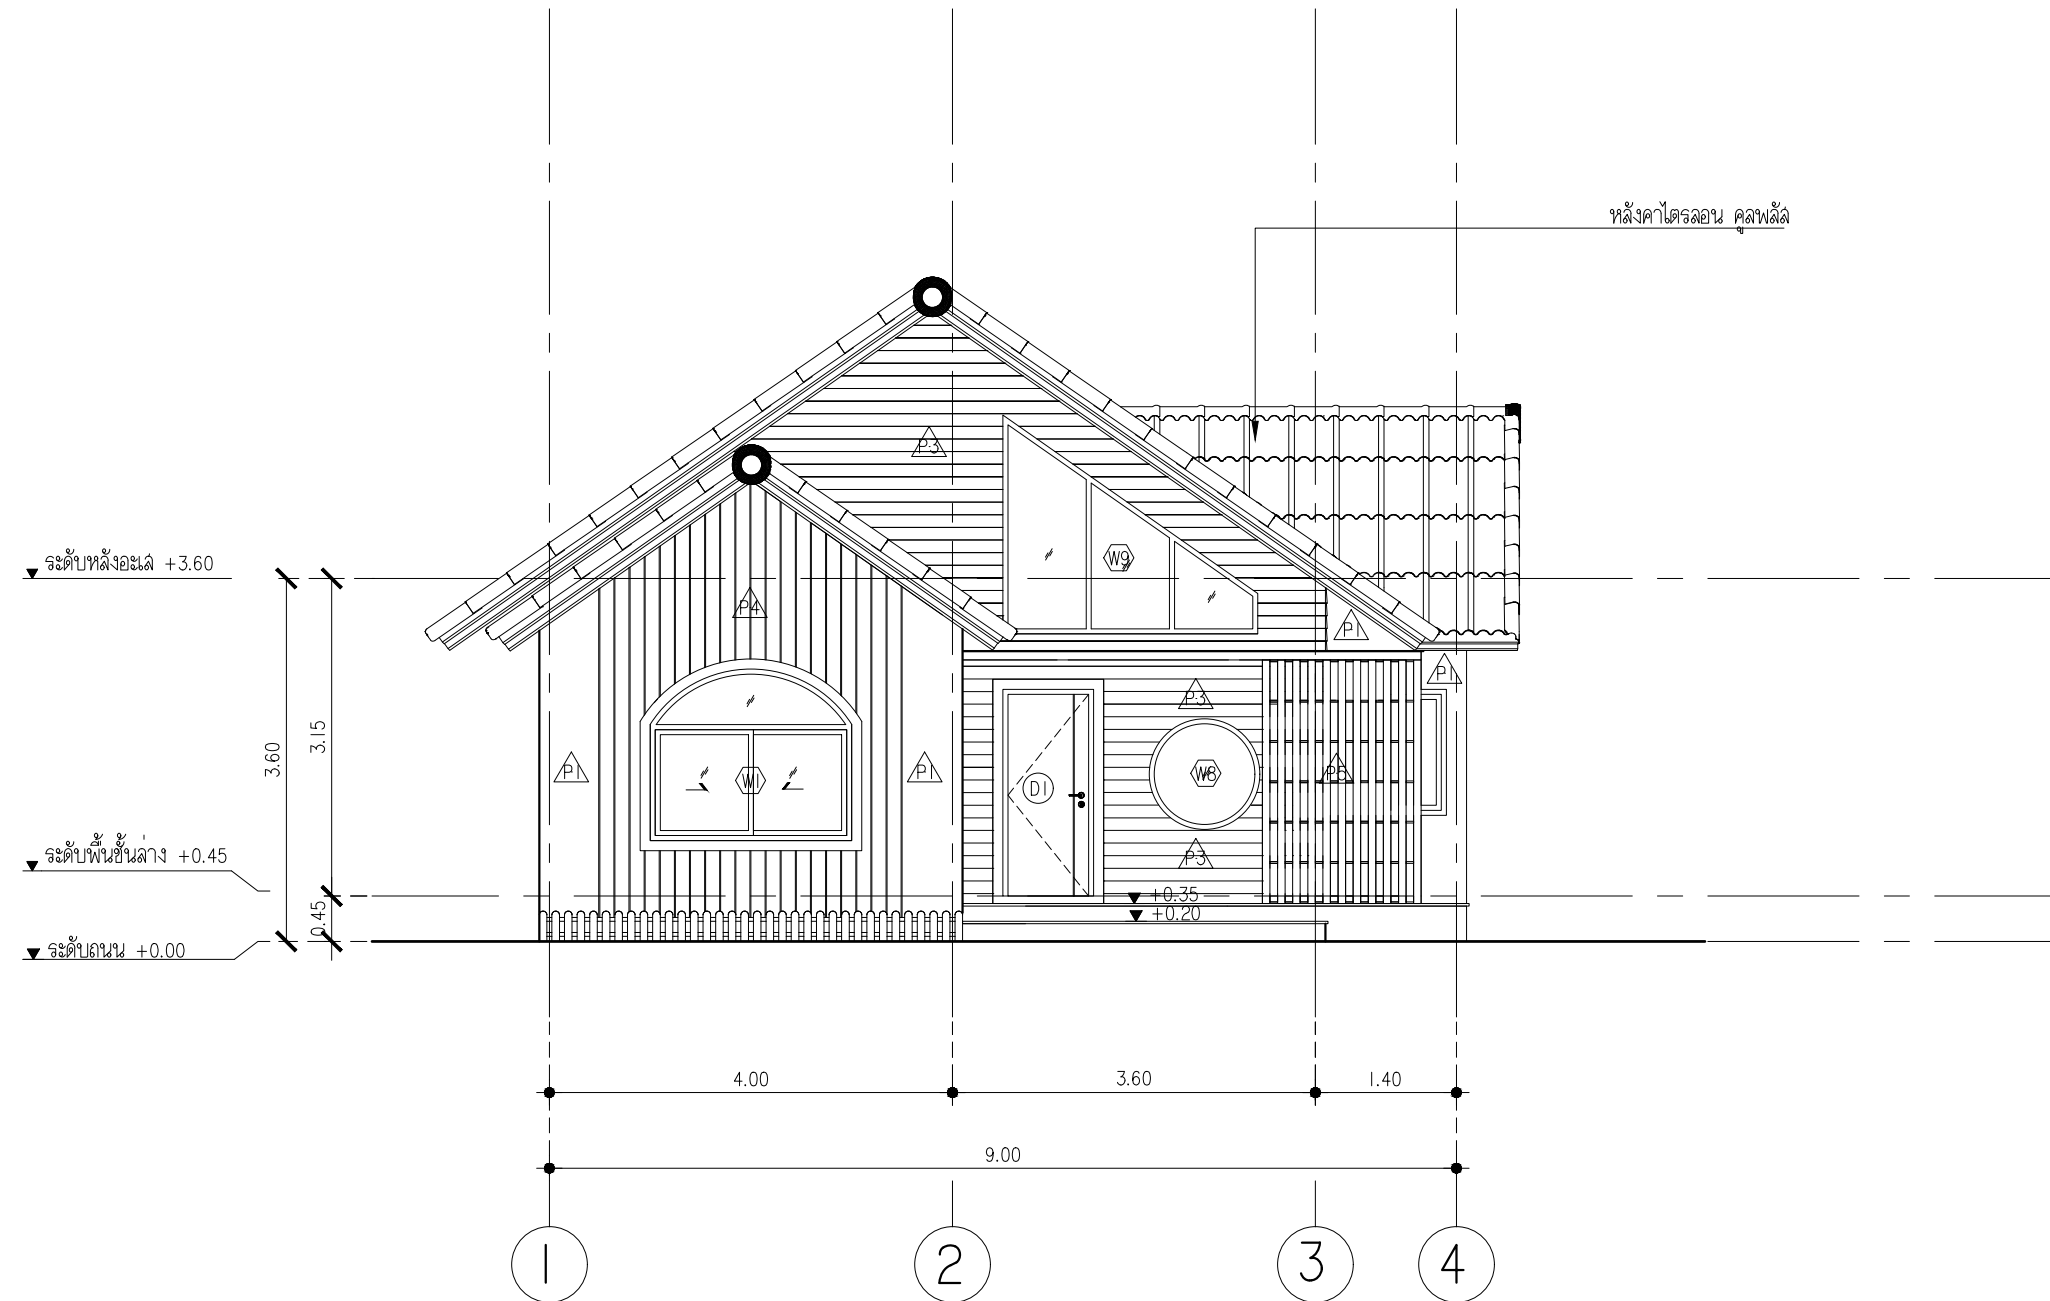

SHERA™

PROJECT:
แบบบ้านทรงจั่ว มินิมอล | ชั้น สิบสี่

LOCATION:

OWNER:

ARCHITECT:

STRUCTURAL ENGINEER:

ELECTRICAL ENGINEER:

SANITARY ENGINEER:


NO	REVISIONS / SUBMISSIONS	DATE

DRAWING TITLE:
แบบรูปด้าน 1

DWG NO: A 201

DATE: 13-11-2022 APPROVED:

IMPORTANT: DO NOT SCALE THIS DRAWING. ALL DIMENSIONS SHOULD BE CHECKED ON THE SITE AND SHOP DRAWINGS. SHOULD BE PREPARED BEFORE CONSTRUCTION BY CONTRACTOR.

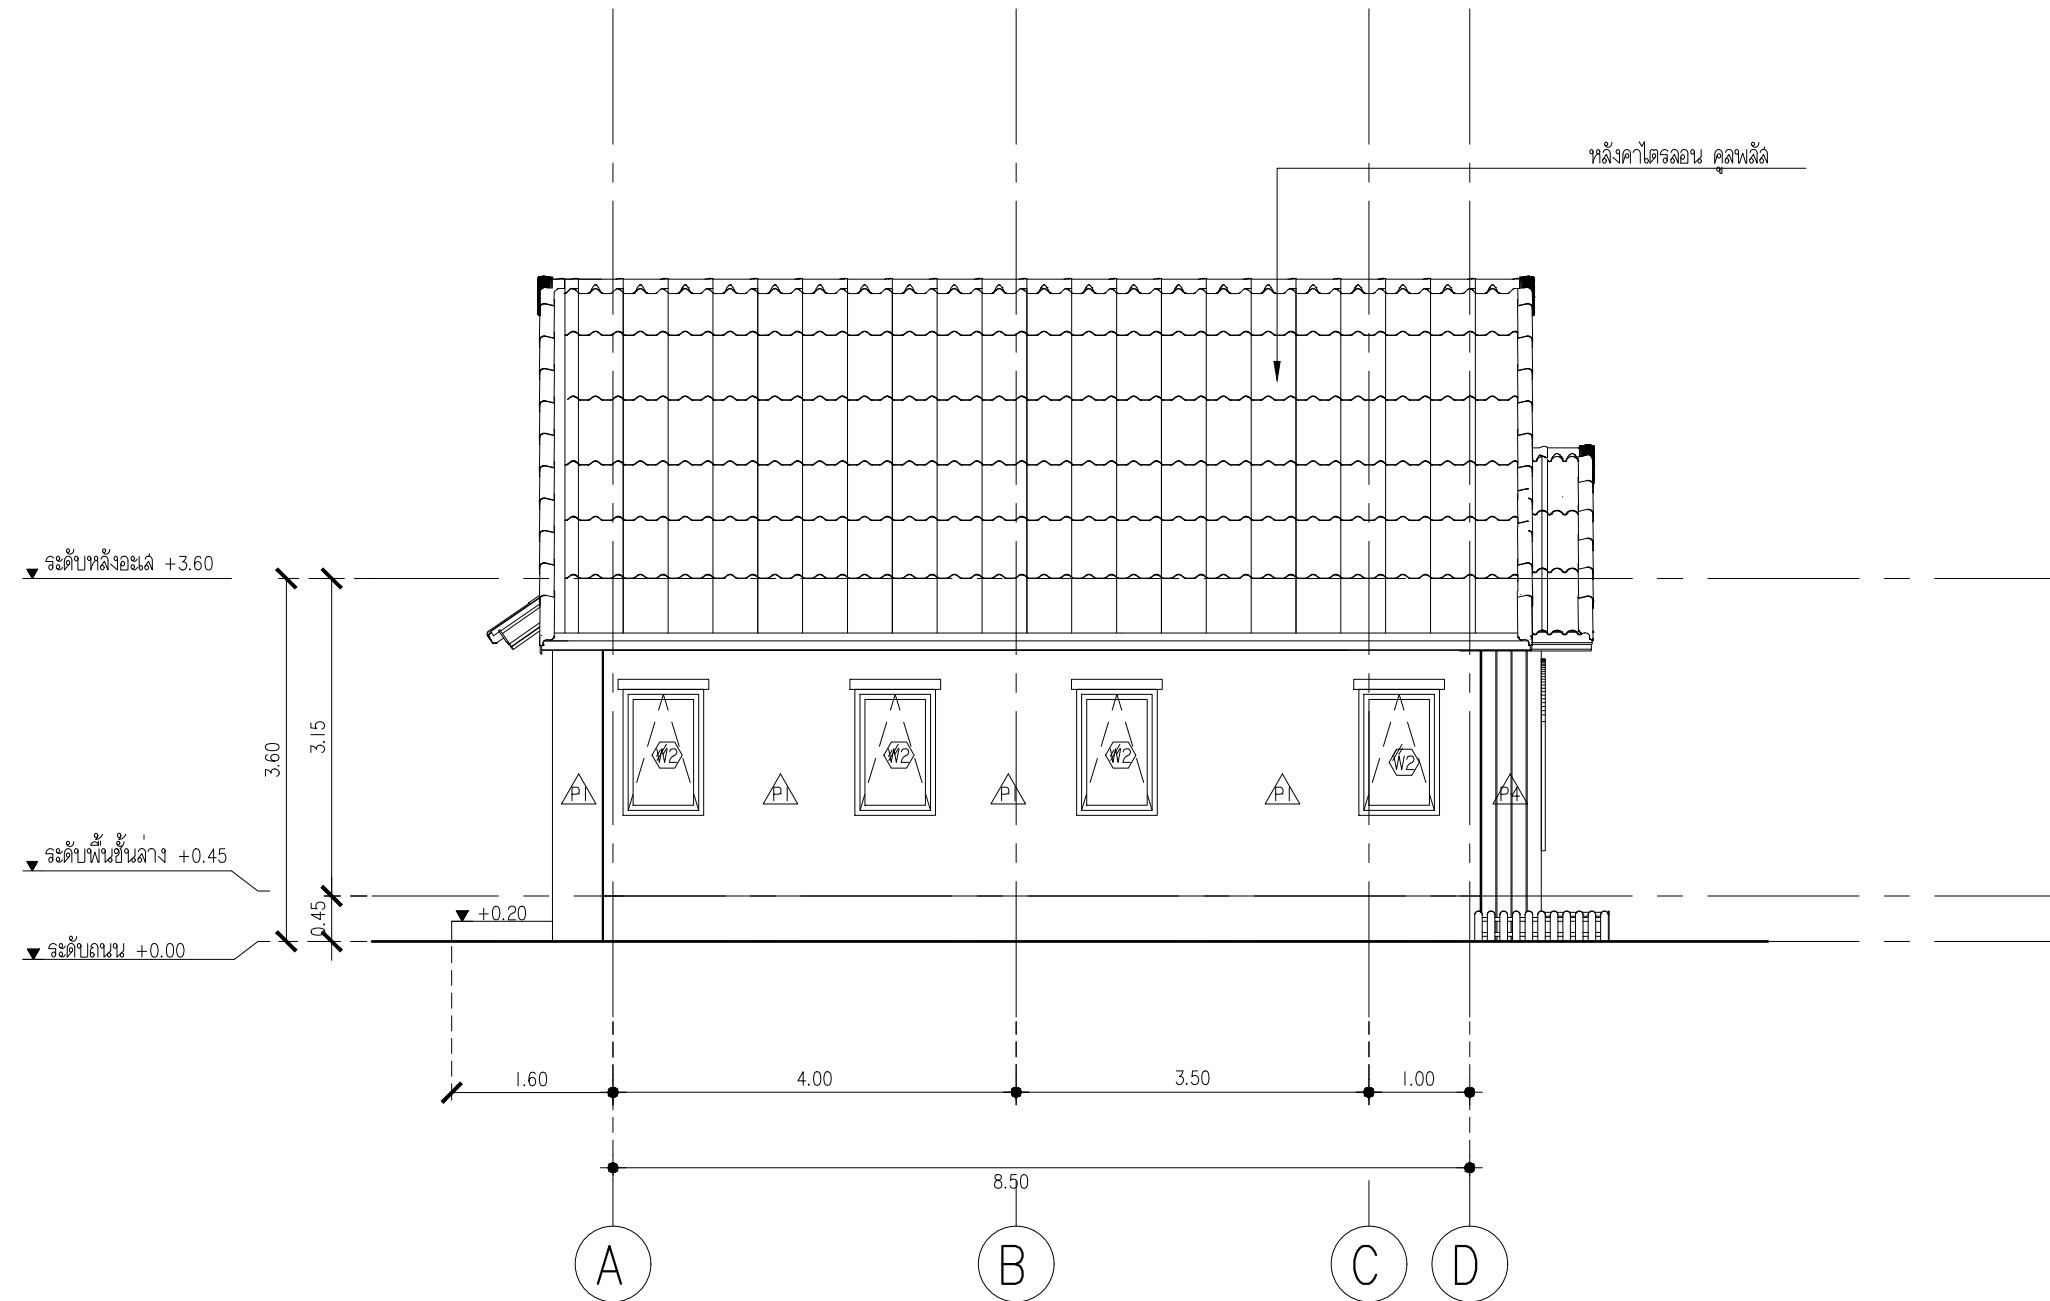

SHERA™

PROJECT:
แบบบ้านทรงจั่ว มินิมอล | ชั้น สิบสี่

LOCATION:

OWNER:

ARCHITECT:

STRUCTURAL ENGINEER:

ELECTRICAL ENGINEER:

SANITARY ENGINEER:

NO	REVISIONS / SUBMISSIONS	DATE


DRAWING TITLE:
แบบรูปด้าน 2

DWG NO:
A 202

DATE:
13-11-2022

APPROVED:

IMPORTANT: DO NOT SCALE THIS DRAWING. ALL DIMENSIONS SHOULD BE CHECKED ON THE SITE AND SHOP DRAWINGS. SHOULD BE PREPARED BEFORE CONSTRUCTION BY CONTRACTOR.

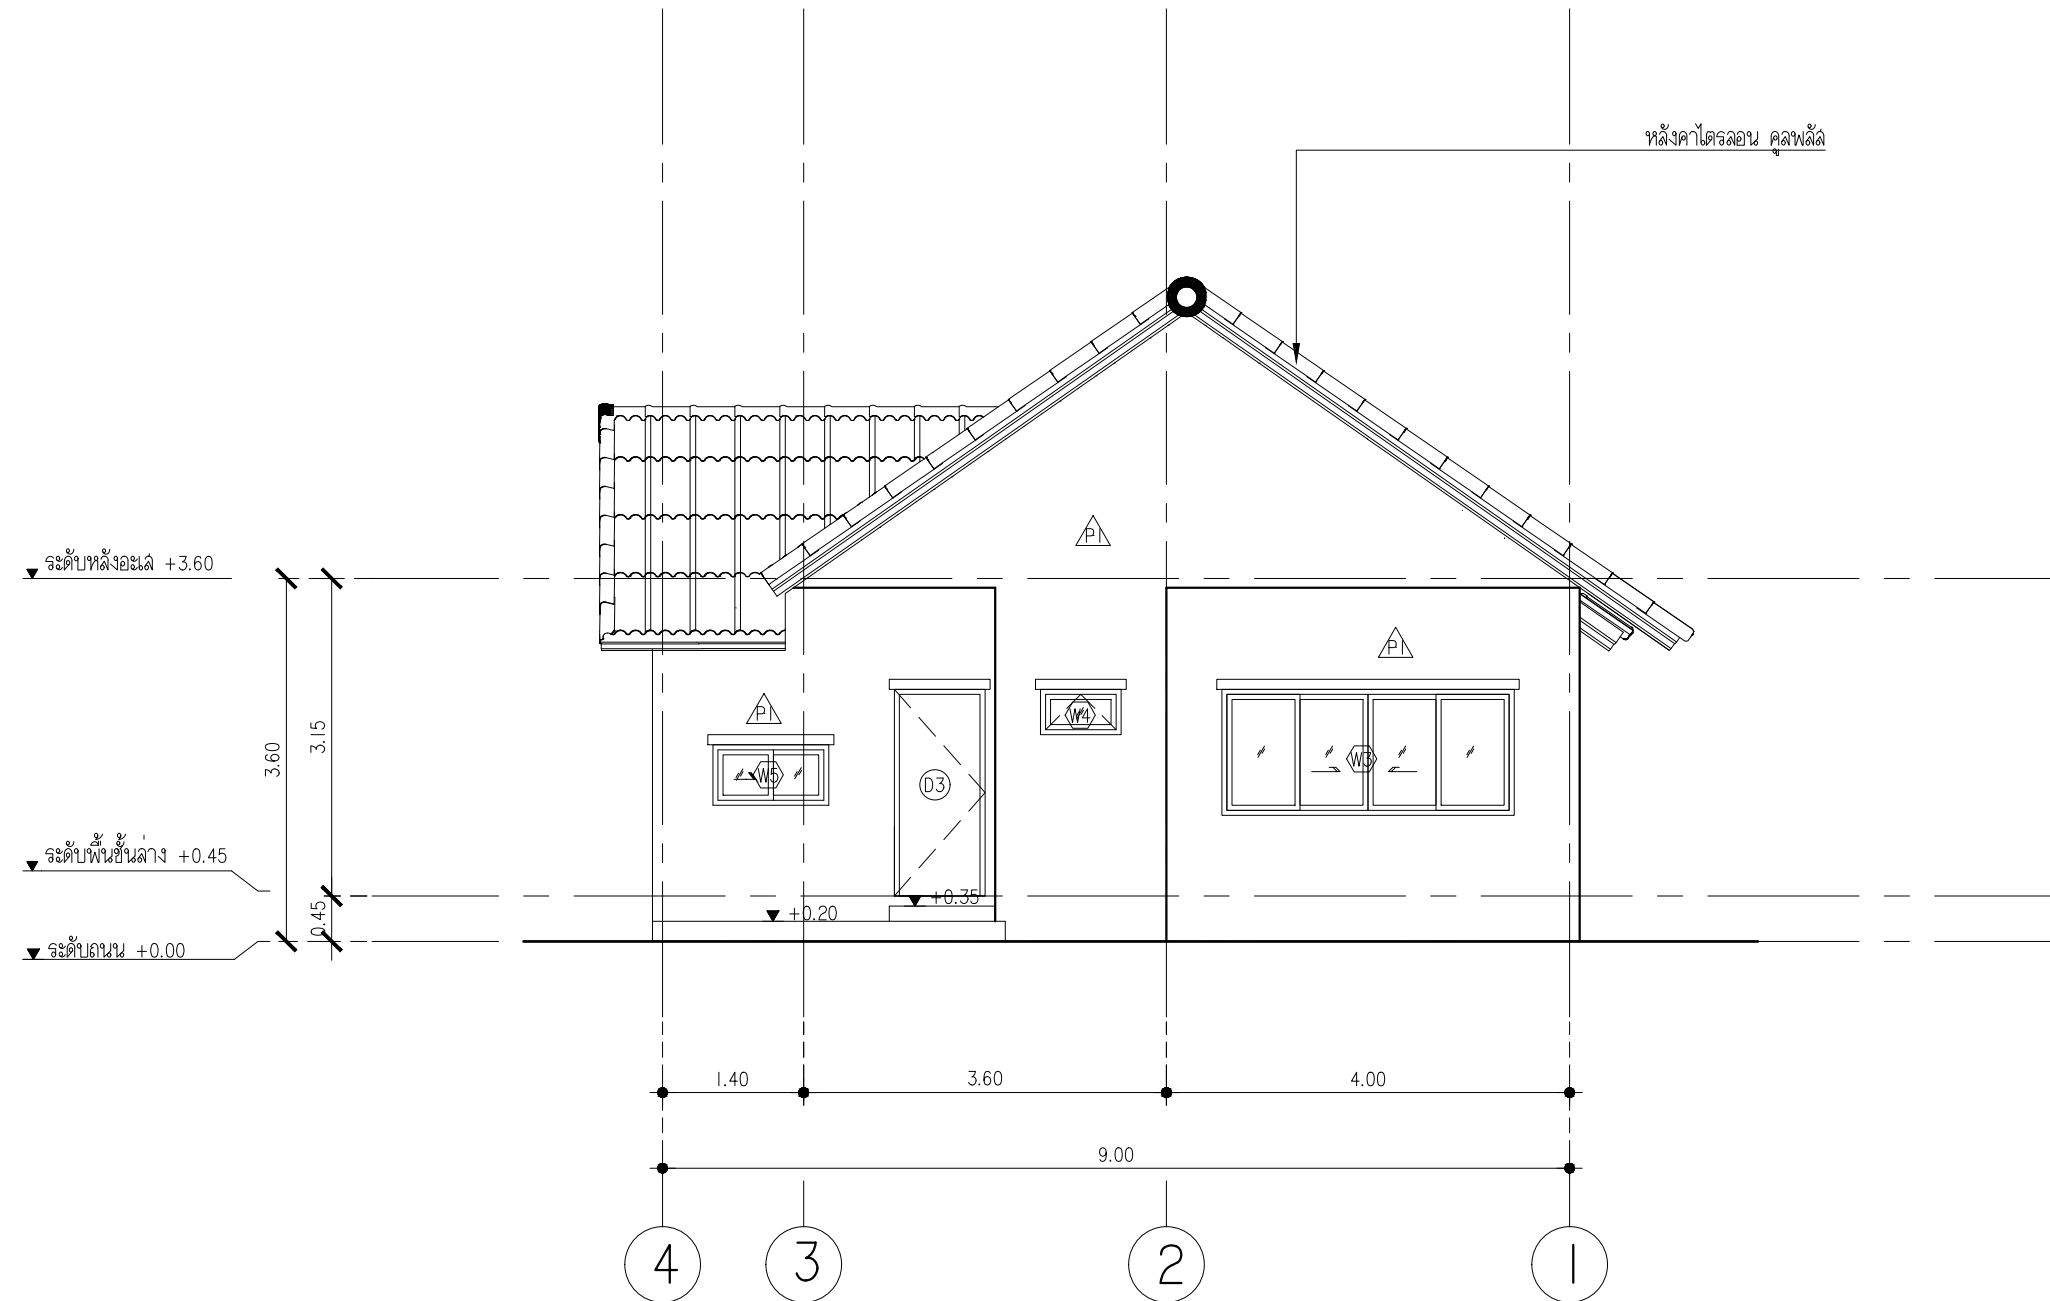

SHERA™

PROJECT:
แบบบ้านทรงจั่ว มินิมอล | ชั้น สิบสี่

LOCATION:

OWNER:

ARCHITECT:

STRUCTURAL ENGINEER:

ELECTRICAL ENGINEER:

SANITARY ENGINEER:

NO	REVISIONS / SUBMISSIONS	DATE

DRAWING TITLE:
แบบรูปด้าน 3

DWG NO:
A 203

DATE:
13-11-2022

APPROVED:

IMPORTANT: DO NOT SCALE THIS DRAWING. ALL DIMENSIONS SHOULD BE CHECKED ON THE SITE AND SHOP DRAWINGS. SHOULD BE PREPARED BEFORE CONSTRUCTION BY CONTRACTOR.

PROJECT:
แบบบ้านทรงจั่ว มินิมอล | ชั้น สิบสี่

LOCATION:

OWNER:

ARCHITECT:

STRUCTURAL ENGINEER:

ELECTRICAL ENGINEER:

SANITARY ENGINEER:

NO	REVISIONS / SUBMISSIONS	DATE


DRAWING TITLE:
แบบรูปด้าน 4

DWG NO:
A 204

DATE:
13-11-2022

APPROVED:

IMPORTANT: DO NOT SCALE THIS DRAWING. ALL DIMENSIONS SHOULD BE CHECKED ON THE SITE AND SHOP DRAWINGS SHOULD BE PREPARED BEFORE CONSTRUCTION BY CONTRACTOR.

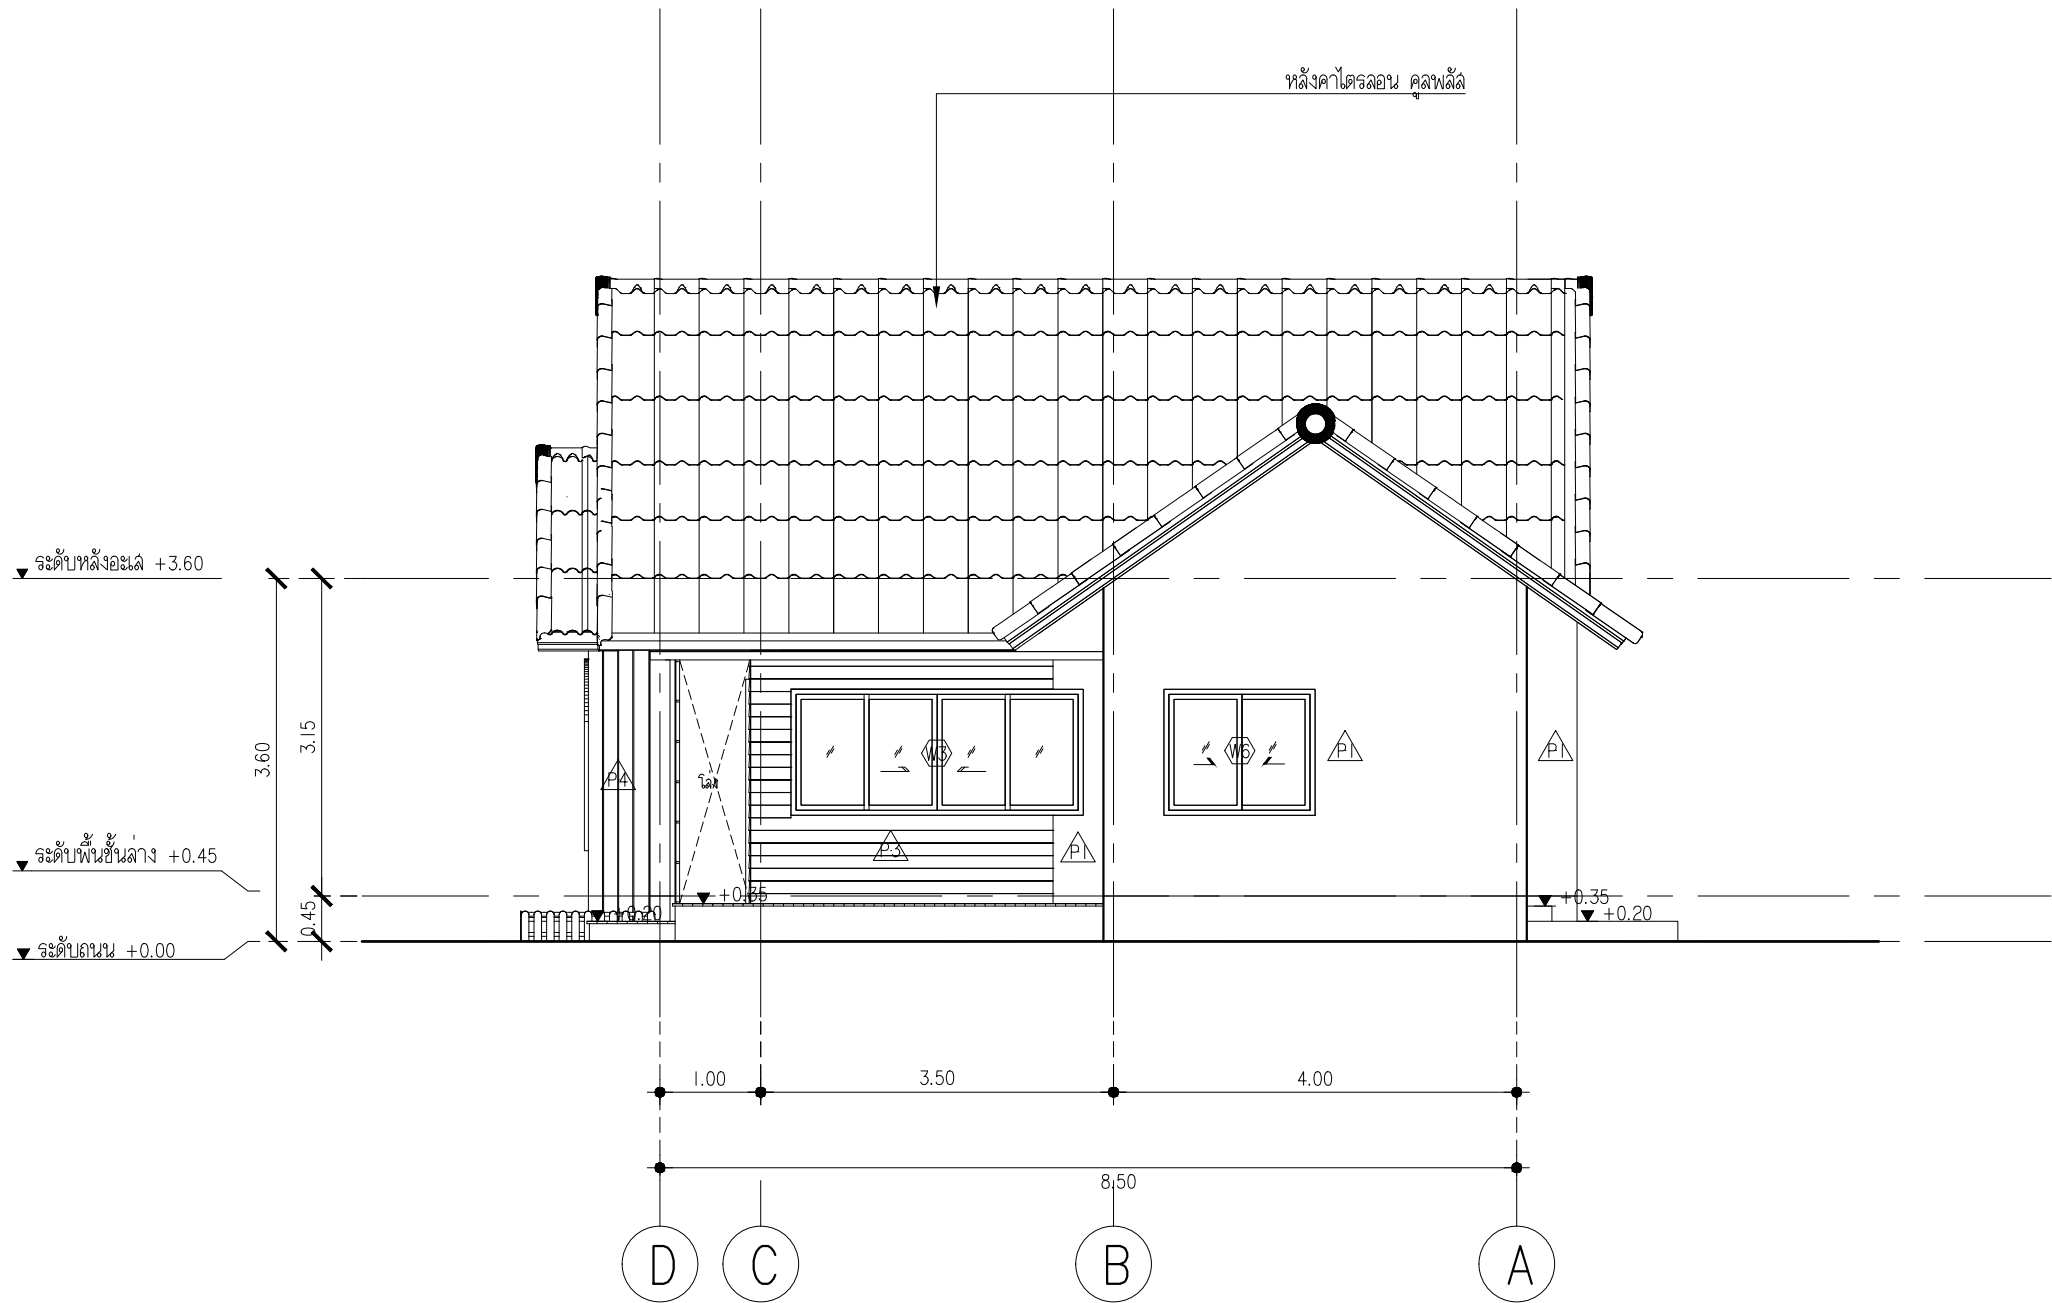

PROJECT:
แบบบ้านทรงจั่ว มินิมอล | ชั้น สิบสี่

LOCATION:

OWNER:

ARCHITECT:

STRUCTURAL ENGINEER:

ELECTRICAL ENGINEER:

SANITARY ENGINEER:

NO	REVISIONS / SUBMISSIONS	DATE


DRAWING TITLE:
แบบรูปตัด A

DWG NO:
A 301

DATE:
13-11-2022

APPROVED:

IMPORTANT: DO NOT SCALE THIS DRAWING. ALL DIMENSIONS SHOULD BE CHECKED ON THE SITE AND SHOP DRAWINGS SHOULD BE PREPARED BEFORE CONSTRUCTION BY CONTRACTOR.

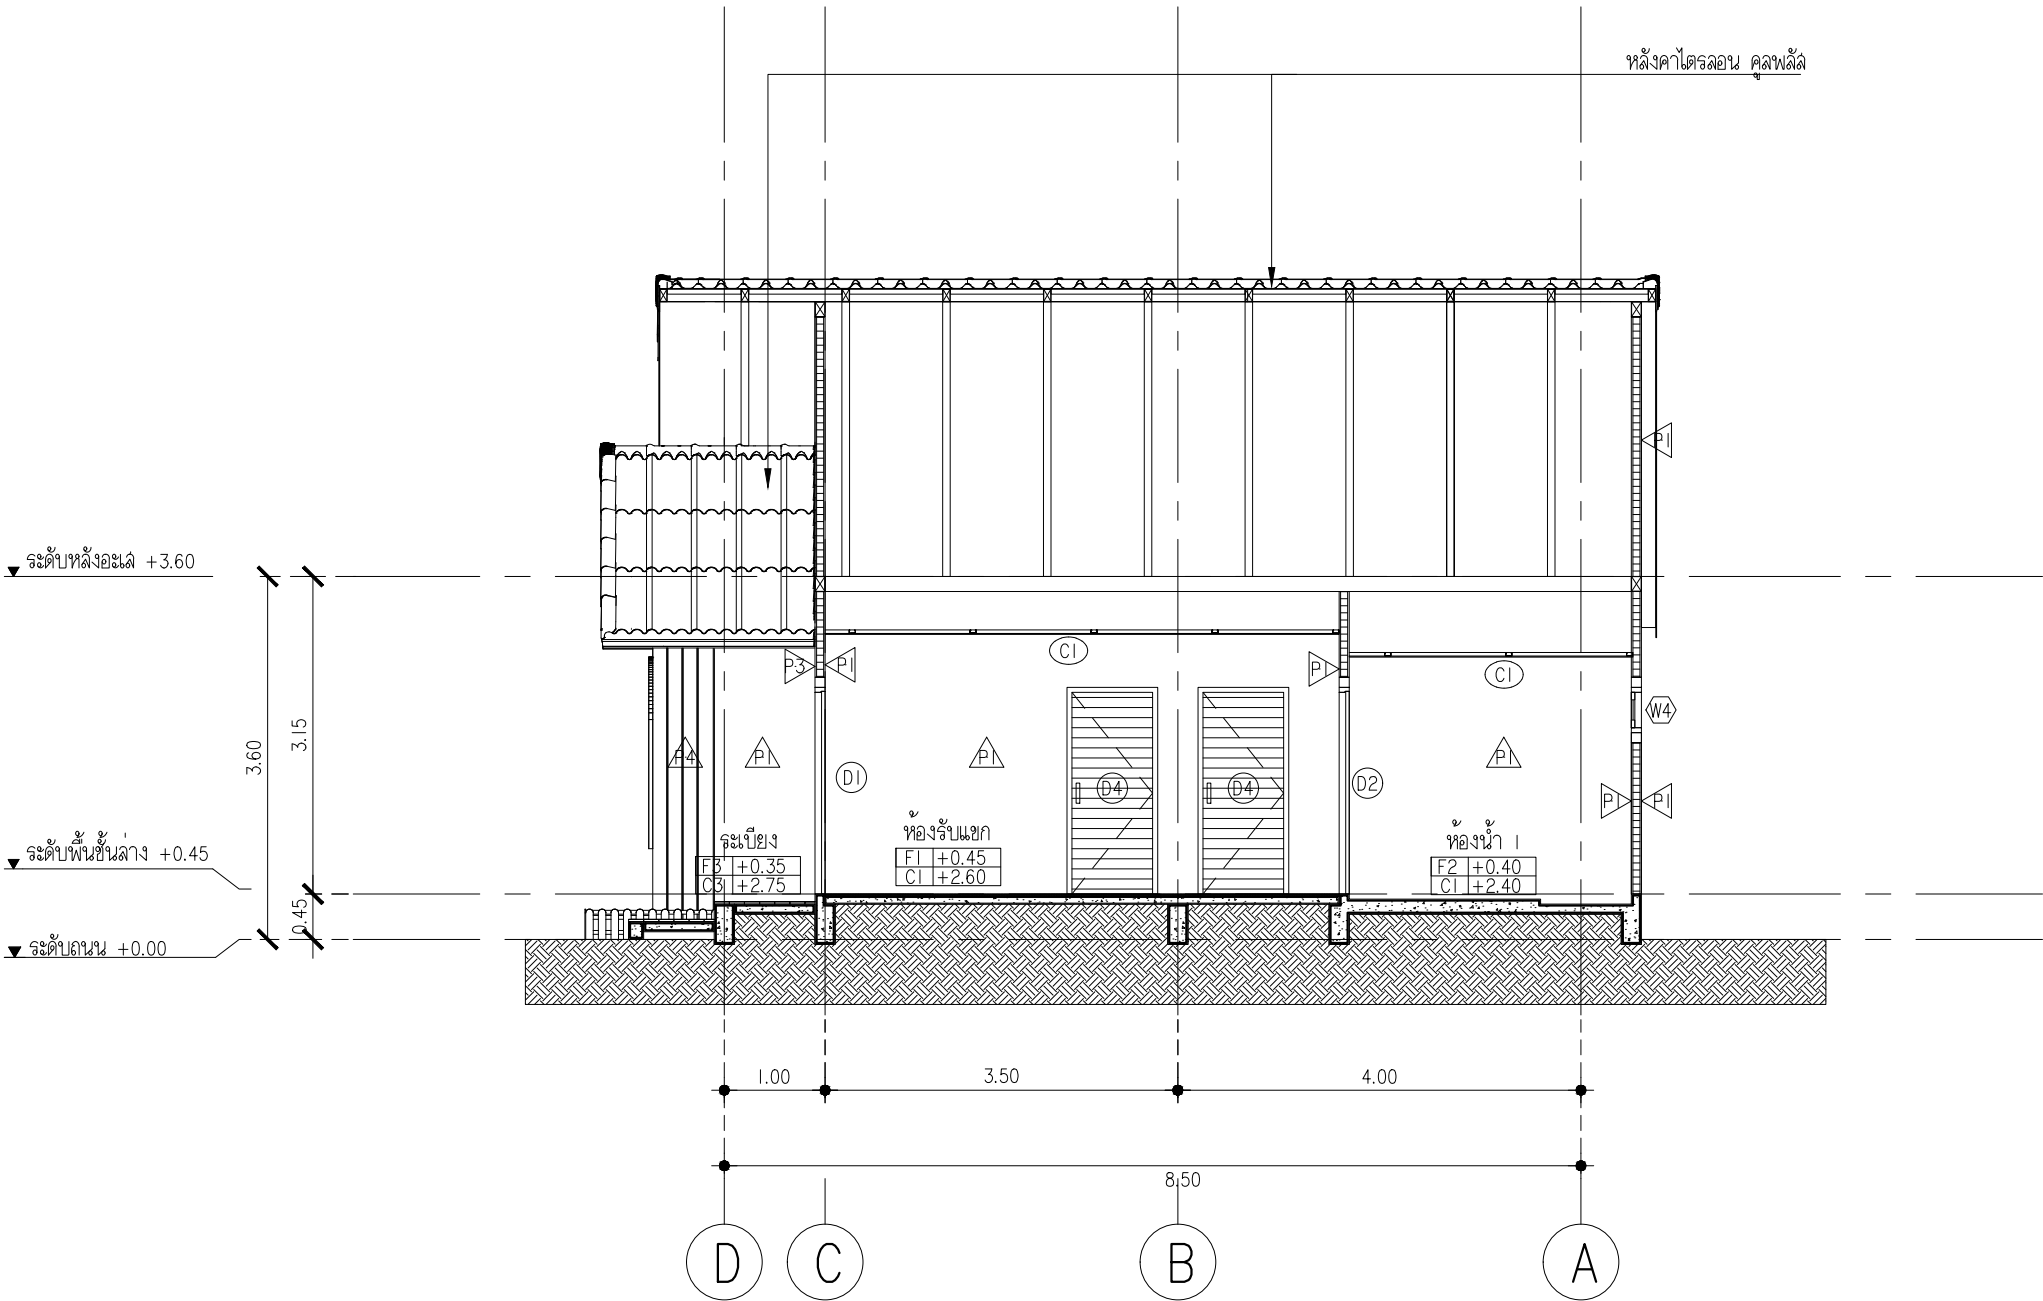

PROJECT:
แบบบ้านทรงจั่ว มินิมอล | ชั้น สิบสี่

LOCATION:

OWNER:

ARCHITECT:

STRUCTURAL ENGINEER:

ELECTRICAL ENGINEER:

SANITARY ENGINEER:

NO	REVISIONS / SUBMISSIONS	DATE

DRAWING TITLE:

แบบรูปตัด B

DWG NO: A 302

DATE: 13-11-2022 APPROVED:

IMPORTANT: DO NOT SCALE THIS DRAWING. ALL DIMENSIONS SHOULD BE CHECKED ON THE SITE AND SHOP DRAWINGS SHOULD BE PREPARED BEFORE CONSTRUCTION BY CONTRACTOR.

