

SHERATM

SHERA KNOCKDOWN TYPE B2



SHERA™

PROJECT :
SHERA KNOCKDOWN TYPE B2

LOCATION :
-
-

OWNER :
-

ARCHITECT :
-

STRUCTURAL ENGINEER :
-
-

ELECTRICAL ENGINEER
-
-

SANITARY ENGINEER
-
-

REVISION	
NO.	DESCRIPTION
1.	
2.	
3.	
4.	
5.	

SHOWING :
3D PERSPECTIVE

SHEET No. AR-001

DRAWN :

DATE : 12 - 03 - 2024

PROJECT :

SHERA KNOCKDOWN TYPE B2

LOCATION :

-

OWNER :

-

ARCHITECT :

-

STRUCTURAL ENGINEER :

-

ELECTRICAL ENGINEER

-

SANITARY ENGINEER

-

REVISION

NO.	DESCRIPTION
1.	
2.	
3.	
4.	
5.	

SHOWING :

รายการประกอบแบบ

SHEET No.

AR-002

DRAWN :

DATE : 12 - 03 - 2024



แผ่นฟ้าระบายอากาศ เฌอรา
รุ่นคลาสสิก 0.32x60x120ซม.



ไม้เชิงชายเฌอรา รุ่นวันพลัส
ผิวเรียบ สีธรรมชาติ 1.6x23.5x300
ซม.



ไม้มอบเฌอรา รุ่นคลาสสิก ผิวเรียบ
สีธรรมชาติ 0.8x7.5x300ซม. (ภายใน)



ไม้ฟาติไลน์เฌอรา
รุ่น DL02 DX12
ผิวเรียบ 1x22x300ซม.



วงกบประตูเฌอรา รุ่นคลาสสิก
หนา 5 นิ้ว สีธรรมชาติ
3.5x90x210ซม.



หลังคาลอนคู่หัวห่วง
สีขาวโมเดิร์น



ผนัง เฌอรา บอร์ด โปร ขอบตรง
1.0x120x240ซม.



สีย้อมไม้ เฌอรา วัตสเดบ
(สำหรับทาผนัง)
สีอันทันชี - ไม้ฟา ตีไลน์ , ไม้ตกแต่ง



ไม้พื้นเฌอรา รุ่นดับเบิล คลิป-ล็อก
ขอบวี ลายเลียน สีบีช 2.5x20x300ซม.



ไม้ตกแต่งเฌอรา รุ่นขอบตรง
ผิวเรียบ สีธรรมชาติ 1.6x5x300ซม.

สีทาพื้นเด็กถึงเฌอรา
สีน้ำตาลประดู่ - ไม้พื้น

รายการประกอบแบบ										SHERA™ PROJECT : SHERA KNOCKDOWN TYPE B2 LOCATION : - - OWNER : - ARCHITECT : - STRUCTURAL ENGINEER : - - ELECTRICAL ENGINEER - - SANITARY ENGINEER - - REVISION NO. DESCRIPTION 1. 2. 3. 4. 5. SHOWING : รายการประกอบแบบ SHEET No. AR-003 DRAWN : DATE : 12 - 03 - 2024
งานหลังคา					งานประตู					
ลำดับ	รหัสสินค้า	รายการ	จำนวน	หน่วย	ลำดับ	รหัสสินค้า	รายการ	จำนวน	หน่วย	
1		หลังคาลอนคู่ห้าห่วง สีขาวโมเดิร์น 0.5x50x120 ซม.			D1		วงกบประตูเฌอรา รุ่นคลาสสิก หนา4นิ้ว สีธรรมชาติ 3.5x90x210ซม.			
2		ลกรูยัดแผ่นหลังคา คัลเลอร์ลกรู (100ตัว/กล่อง)								
3		แผ่นสะท้อนความร้อนเฌอรา (ม้วนใหญ่) 125x6,000ซม.			งานสี					
4		เพลชิ่ง ลังเกอร์ เบอร์ 28 (2.4ม./ท่อน)			ลำดับ	รหัสสินค้า	รายการ	จำนวน	หน่วย	
5		กาวยาแนวเฌอรา PU25 310 มล.			1		สีย้อมไม้ เฌอรา วัสดุทน(สำหรับทาผนัง) สีขึ้นไม้บีช : ไม้ฝาตีไลน์,ไม้ดกแต่งเฌอรา			
					2		สีทาพ่นเด็กกิ้งเฌอรา สีน้ำตาลประตู : ไม้พื้น			
งานพื้น					งานอุปกรณ์ติดตั้ง					
ลำดับ	รหัสสินค้า	รายการ	จำนวน	หน่วย	ลำดับ	รหัสสินค้า	รายการ	จำนวน	หน่วย	
F1		แผ่นพื้นเฌอรา ขอบตรง ผิวเรียบ 2.0x120x240ซม.			1		ลกรูเกลียวปลายลว่านเฌอรา FIZ-B20 (สำหรับโครงเหล็ก) 1000ตัว/กล่อง (ยัดบอร์ด)			
F2		ไม้พื้นเฌอรา รุ่นดับเบิล คลิป-ล็อก ขอบวี ลายเลียน สีบีช 2.5x20x300ซม.			2		กาวยาแนวเฌอรา พียู25 310 มล.			
					3		กาวเนกประสงค์ (SHERA FIX) 1กก. (2000จุด/ถุง)			
					4		ชุดอุปกรณ์เฌอรา คลิป-ล็อก (1กล่อง 36ชุด) ใช้กับไม้พื้นเฌอรา รุ่นคลิป-ล็อก			

PROJECT :

SHERA KNOCKDOWN TYPE B2

LOCATION :

-

OWNER :

-

ARCHITECT :

-

STRUCTURAL ENGINEER :

-

ELECTRICAL ENGINEER

-

SANITARY ENGINEER

-

REVISION

NO.	DESCRIPTION
1.	
2.	
3.	
4.	
5.	

SHOWING :


แปลนพื้นที่ชั้น 1

SHEET No.

AR-101

DRAWN :

DATE : 12 - 03 - 2024

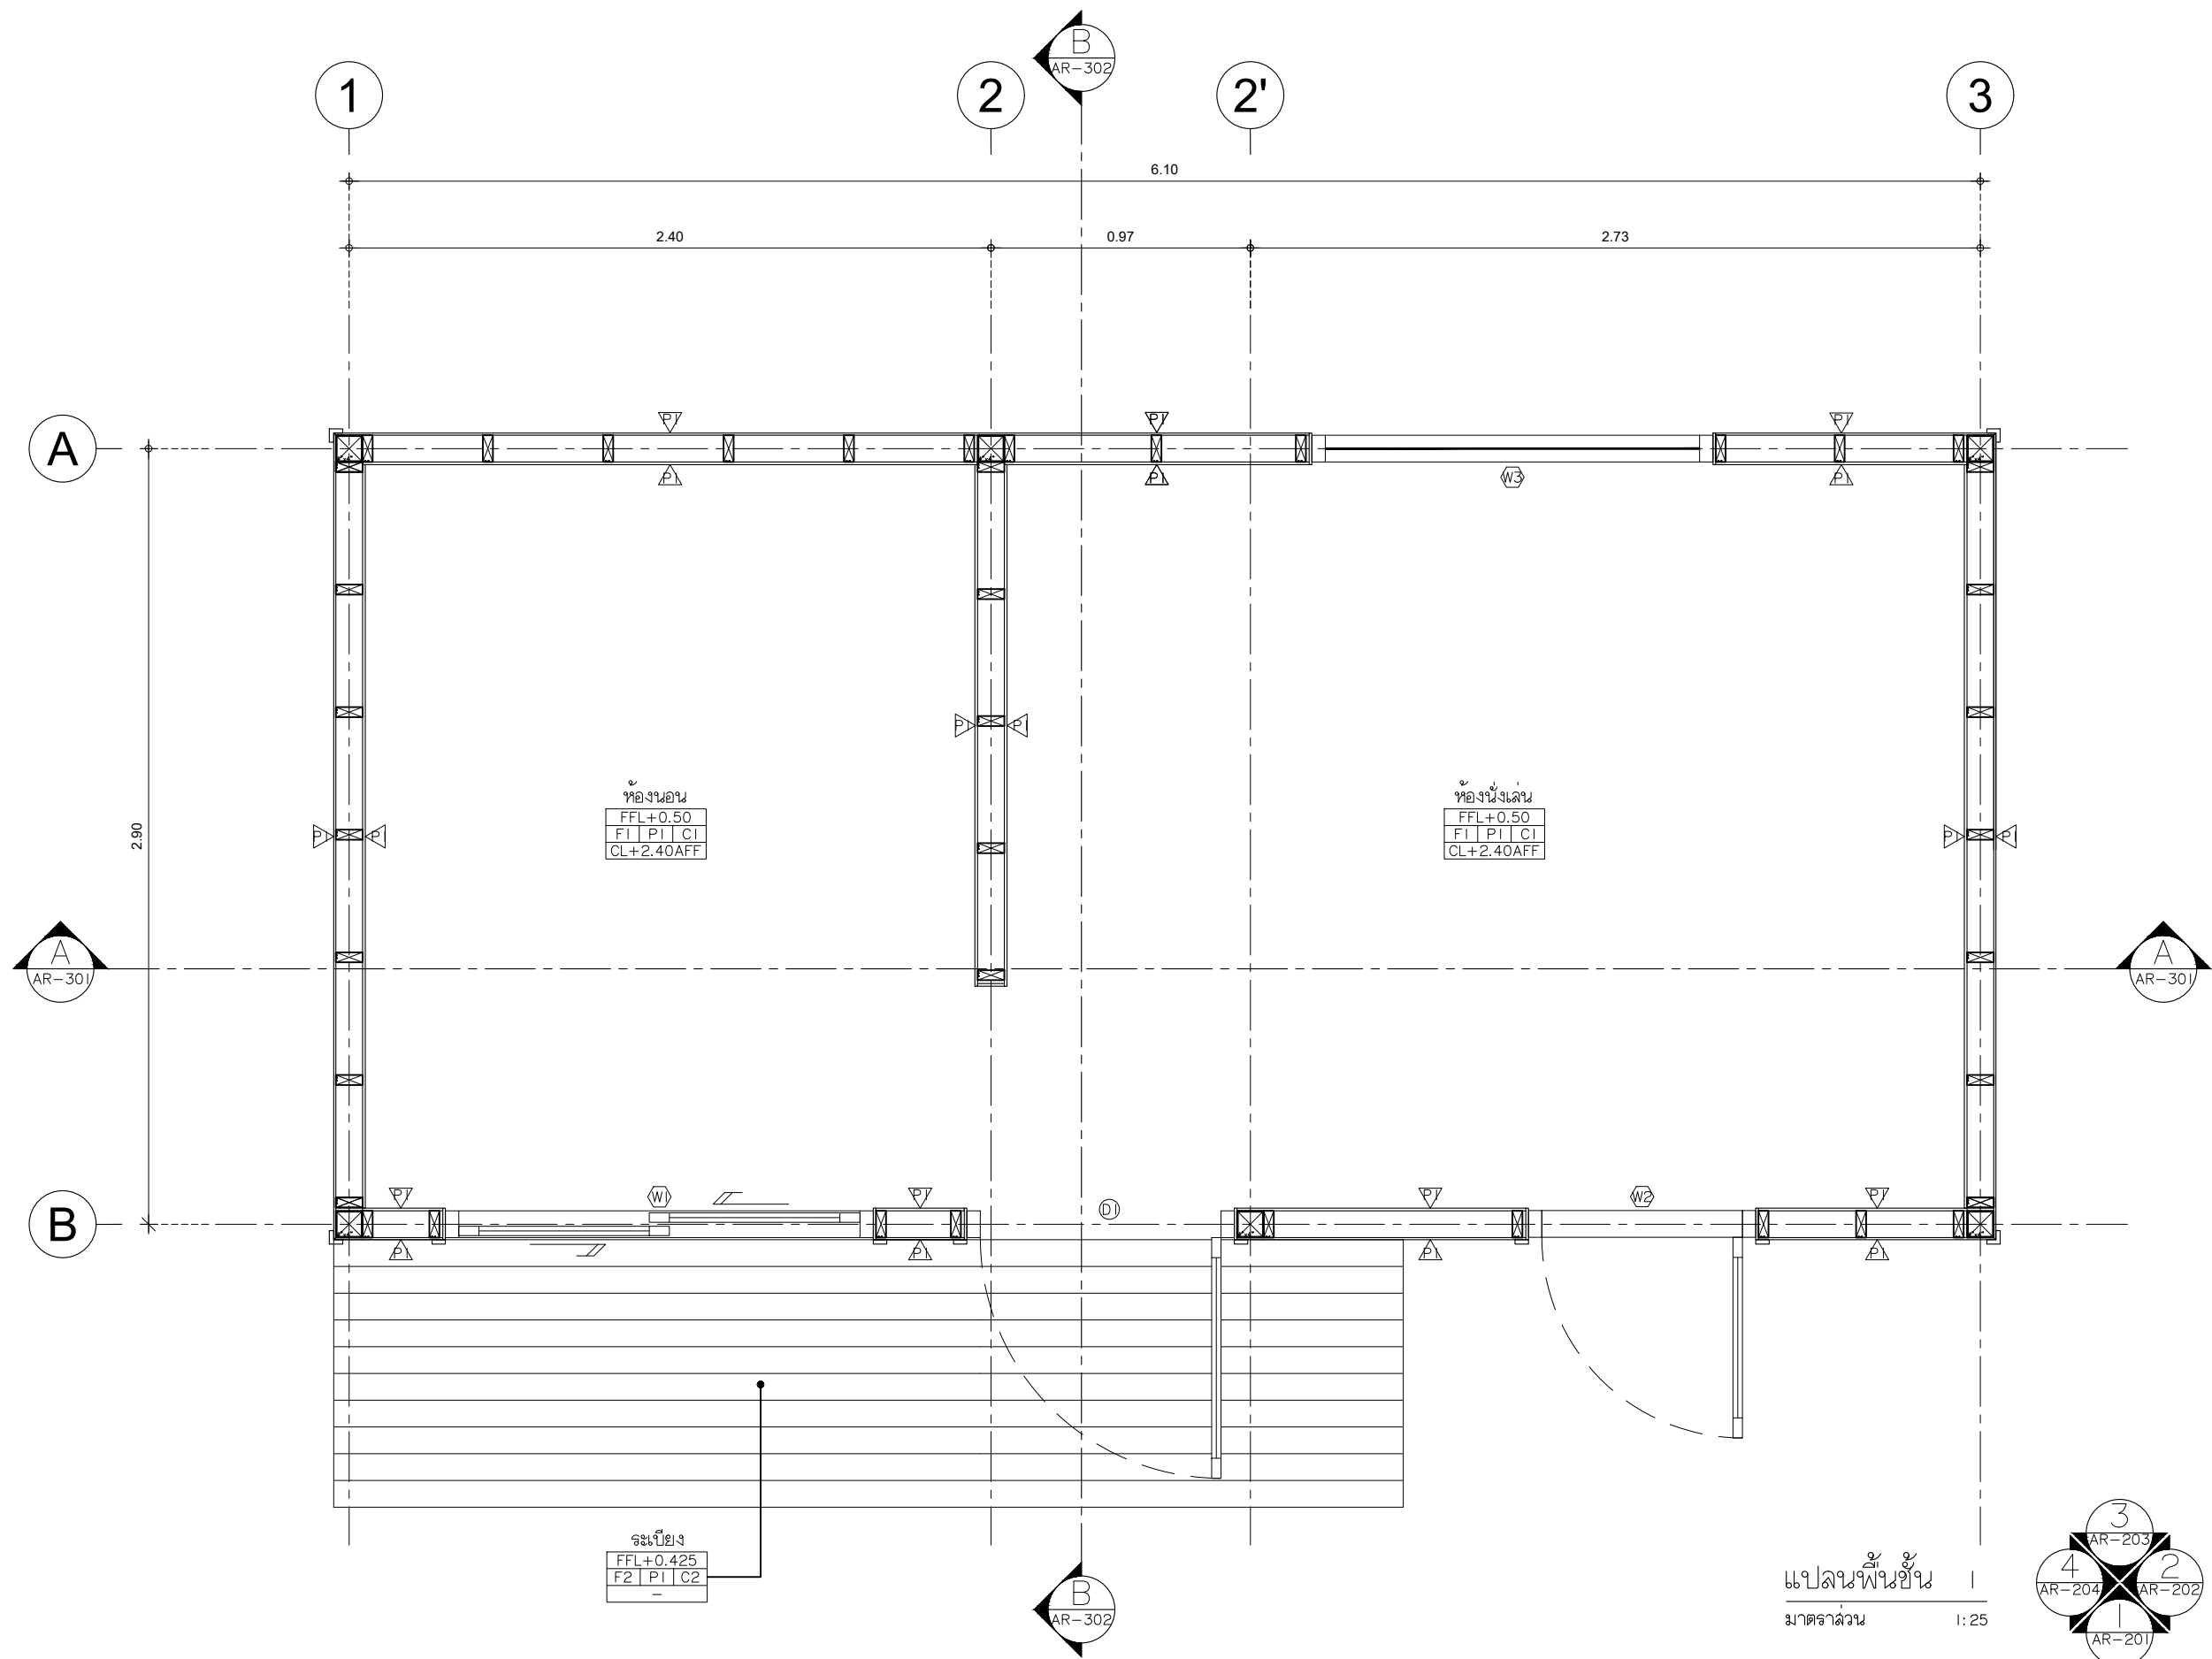



LOCATION :

OWNER :

ARCHITECT : _____

STRUCTURAL ENGINEER :

ELECTRICAL ENGINEER

SANITARY ENGINEER

REVISION	
NO.	DESCRIPTION
1.	
2.	
3.	
4.	
5.	

HOWING :


แปลนหลังคา

HEET No. AR-102

RAWN :

ATE : 12 - 03 - 2024



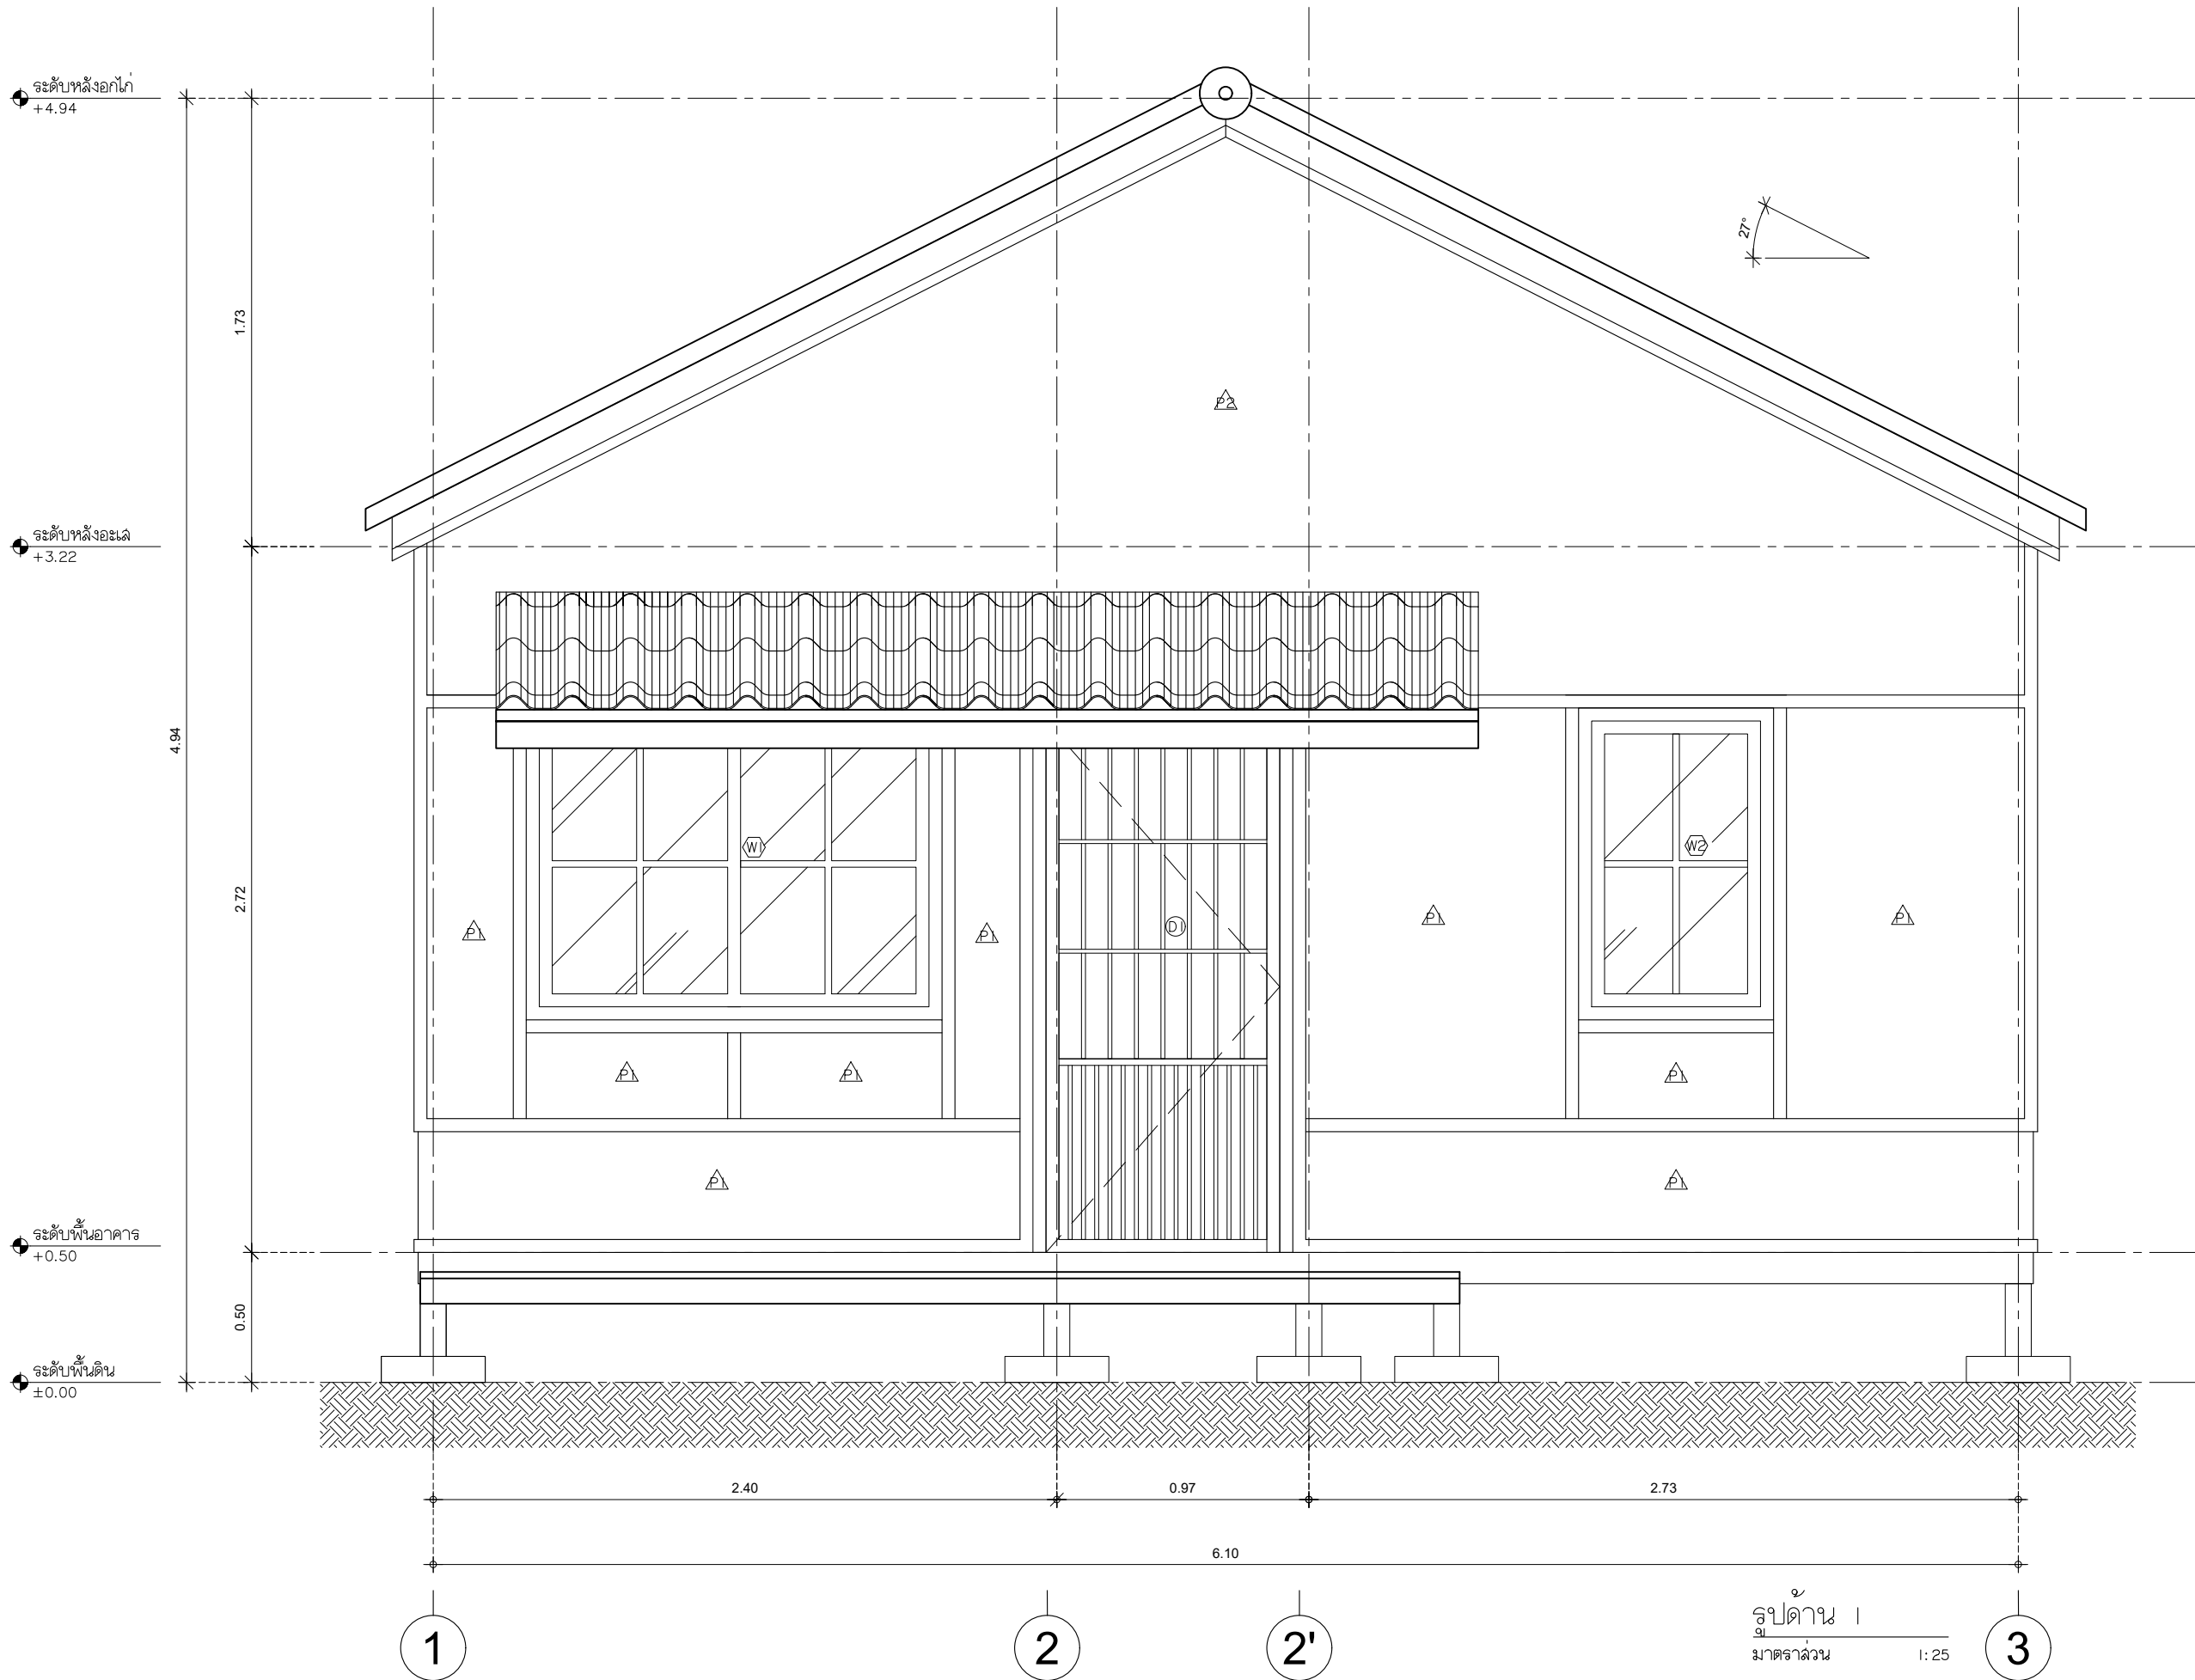

SHERA™

PROJECT :

LOCATION :

OWNER :

ARCHITECT :

STRUCTURAL ENGINEER :

ELECTRICAL ENGINEER :

SANITARY ENGINEER :

REVISION

NO.	DESCRIPTION
1.	
2.	
3.	
4.	
5.	


SHOWING :

รูปด้าน 1

SHEET No. AR-201

DRAWN :

DATE : 12 - 03 - 2024

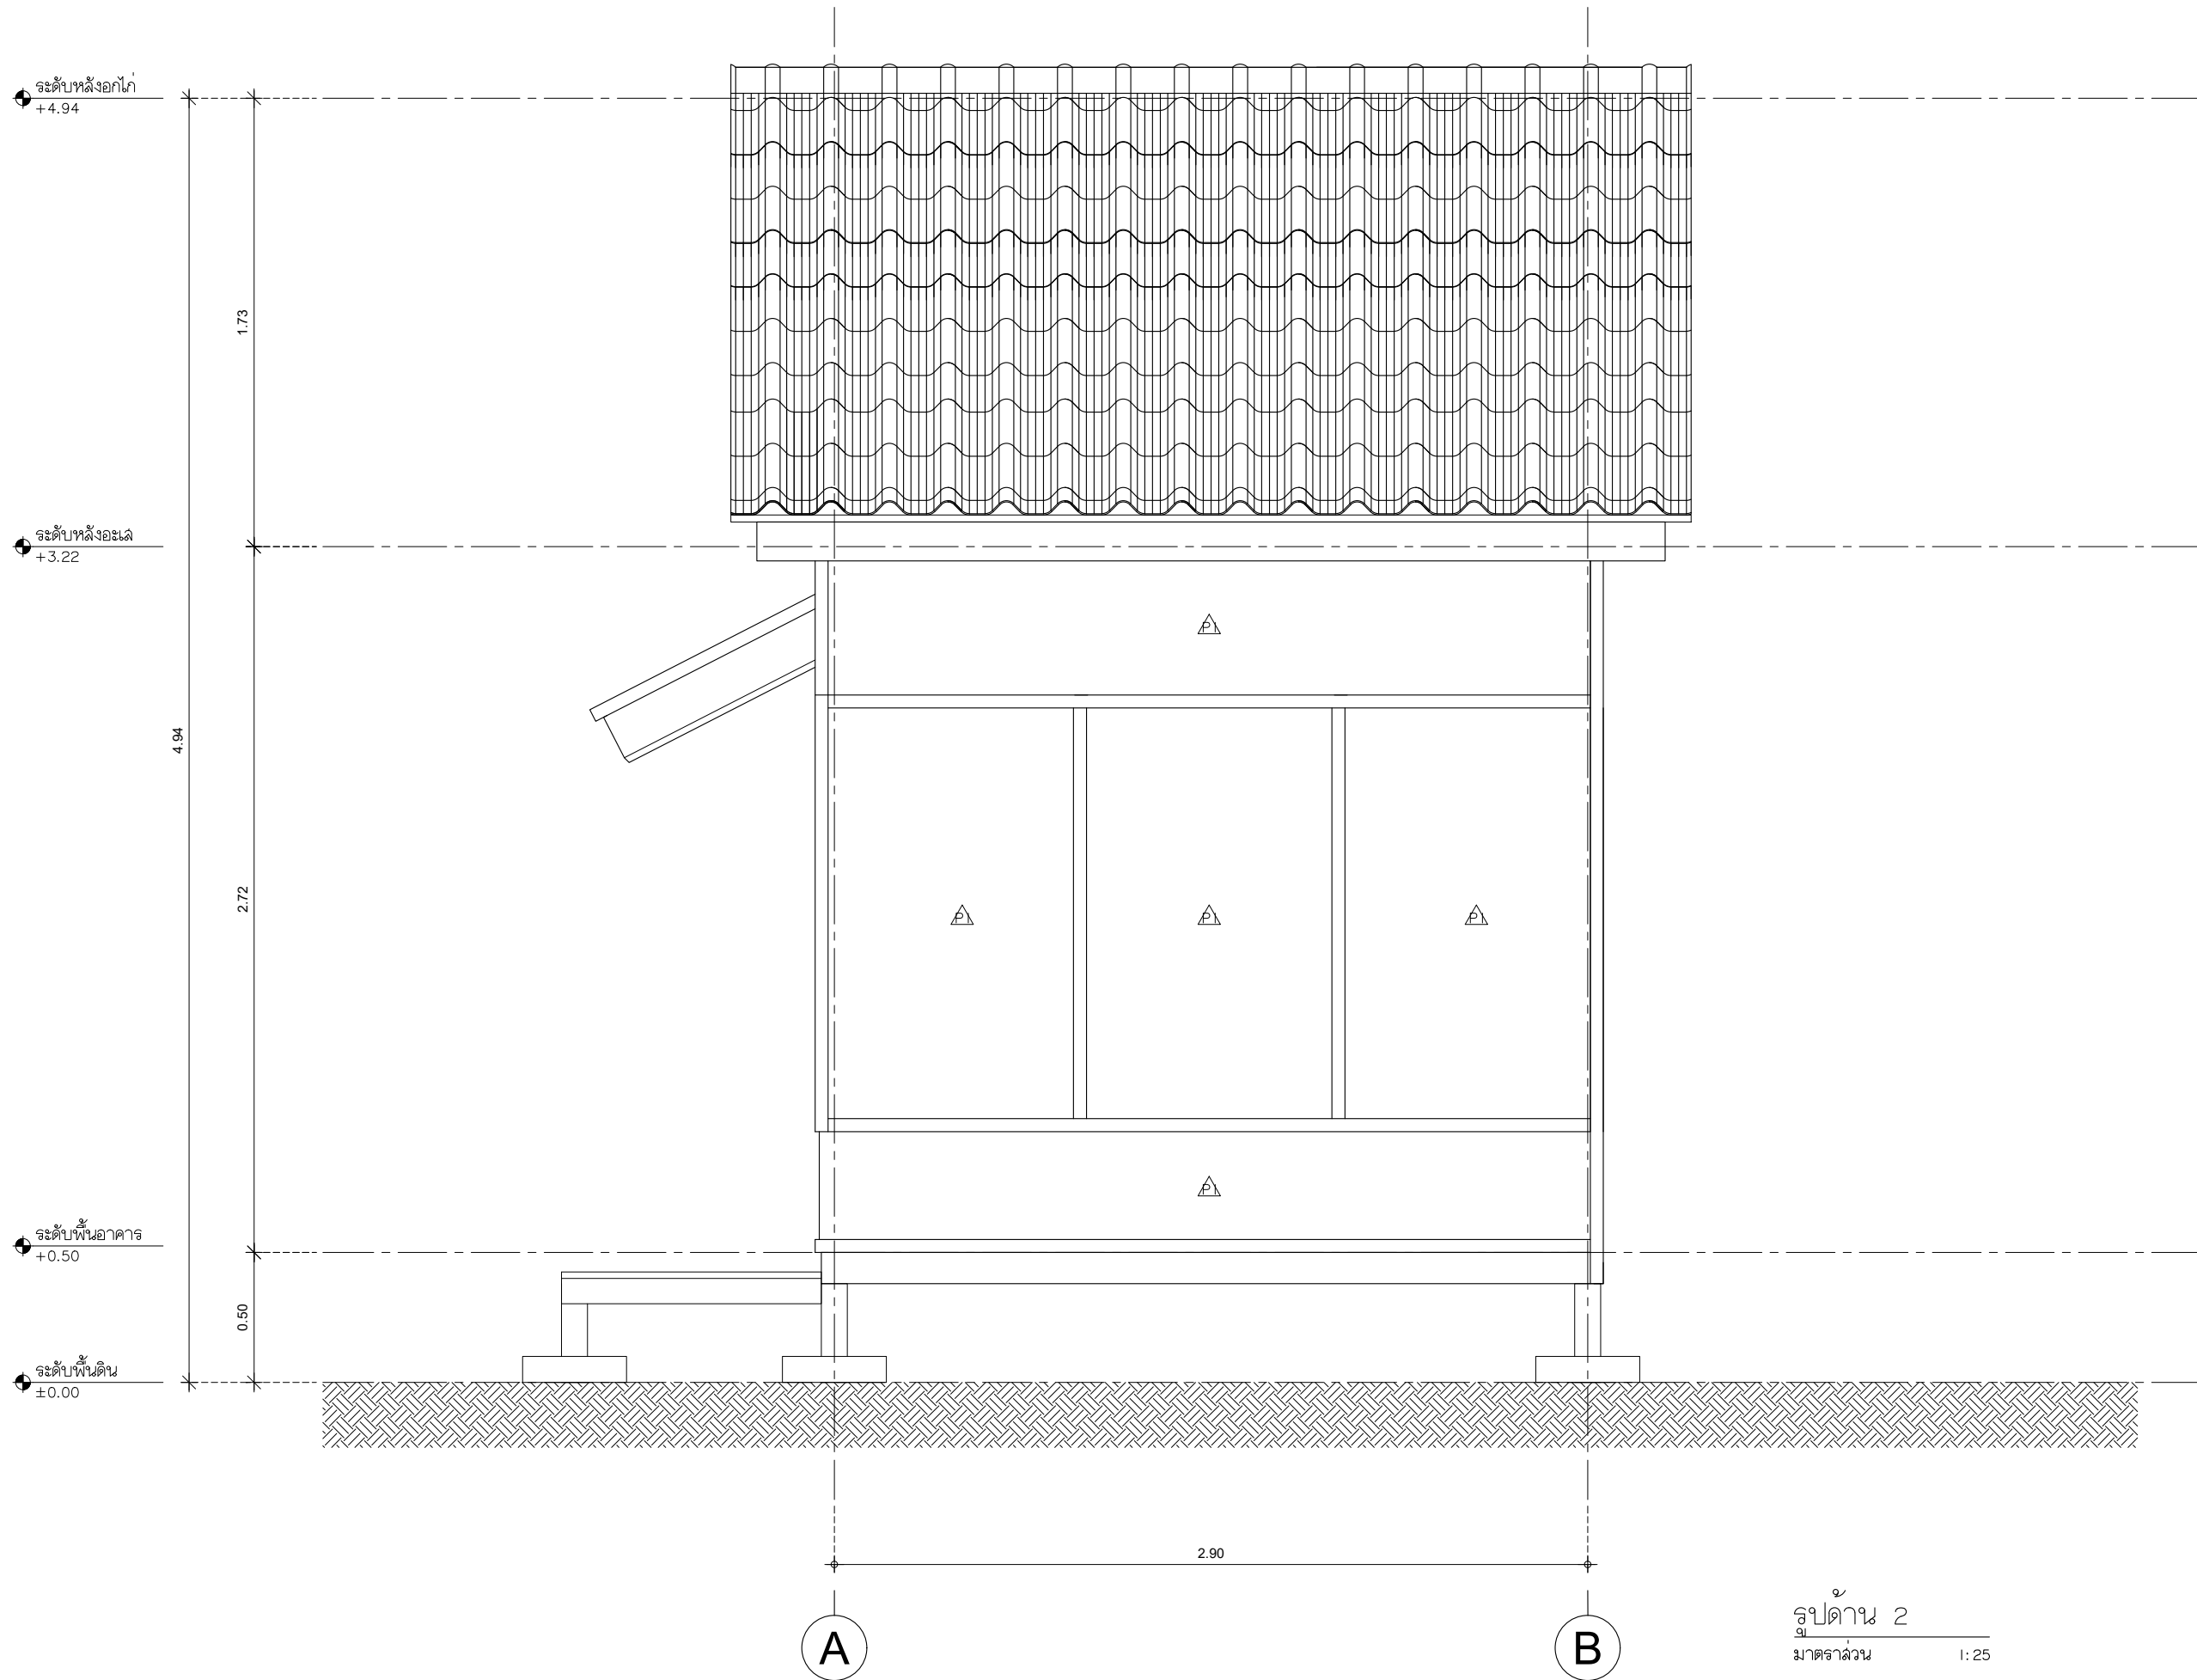

PROJECT :

SHERA KNOCKDOWN TYPE B2

LOCATION :

-

OWNER :

-

ARCHITECT :

-

STRUCTURAL ENGINEER :

-

ELECTRICAL ENGINEER

-

SANITARY ENGINEER

-

REVISION

NO.	DESCRIPTION
1.	
2.	
3.	
4.	
5.	

SHOWING :

รูปด้าน 2


SHEET No.

AR-202

DRAWN :

DATE : 12 - 03 - 2024

รูปด้าน 2
มาตราส่วน 1:25

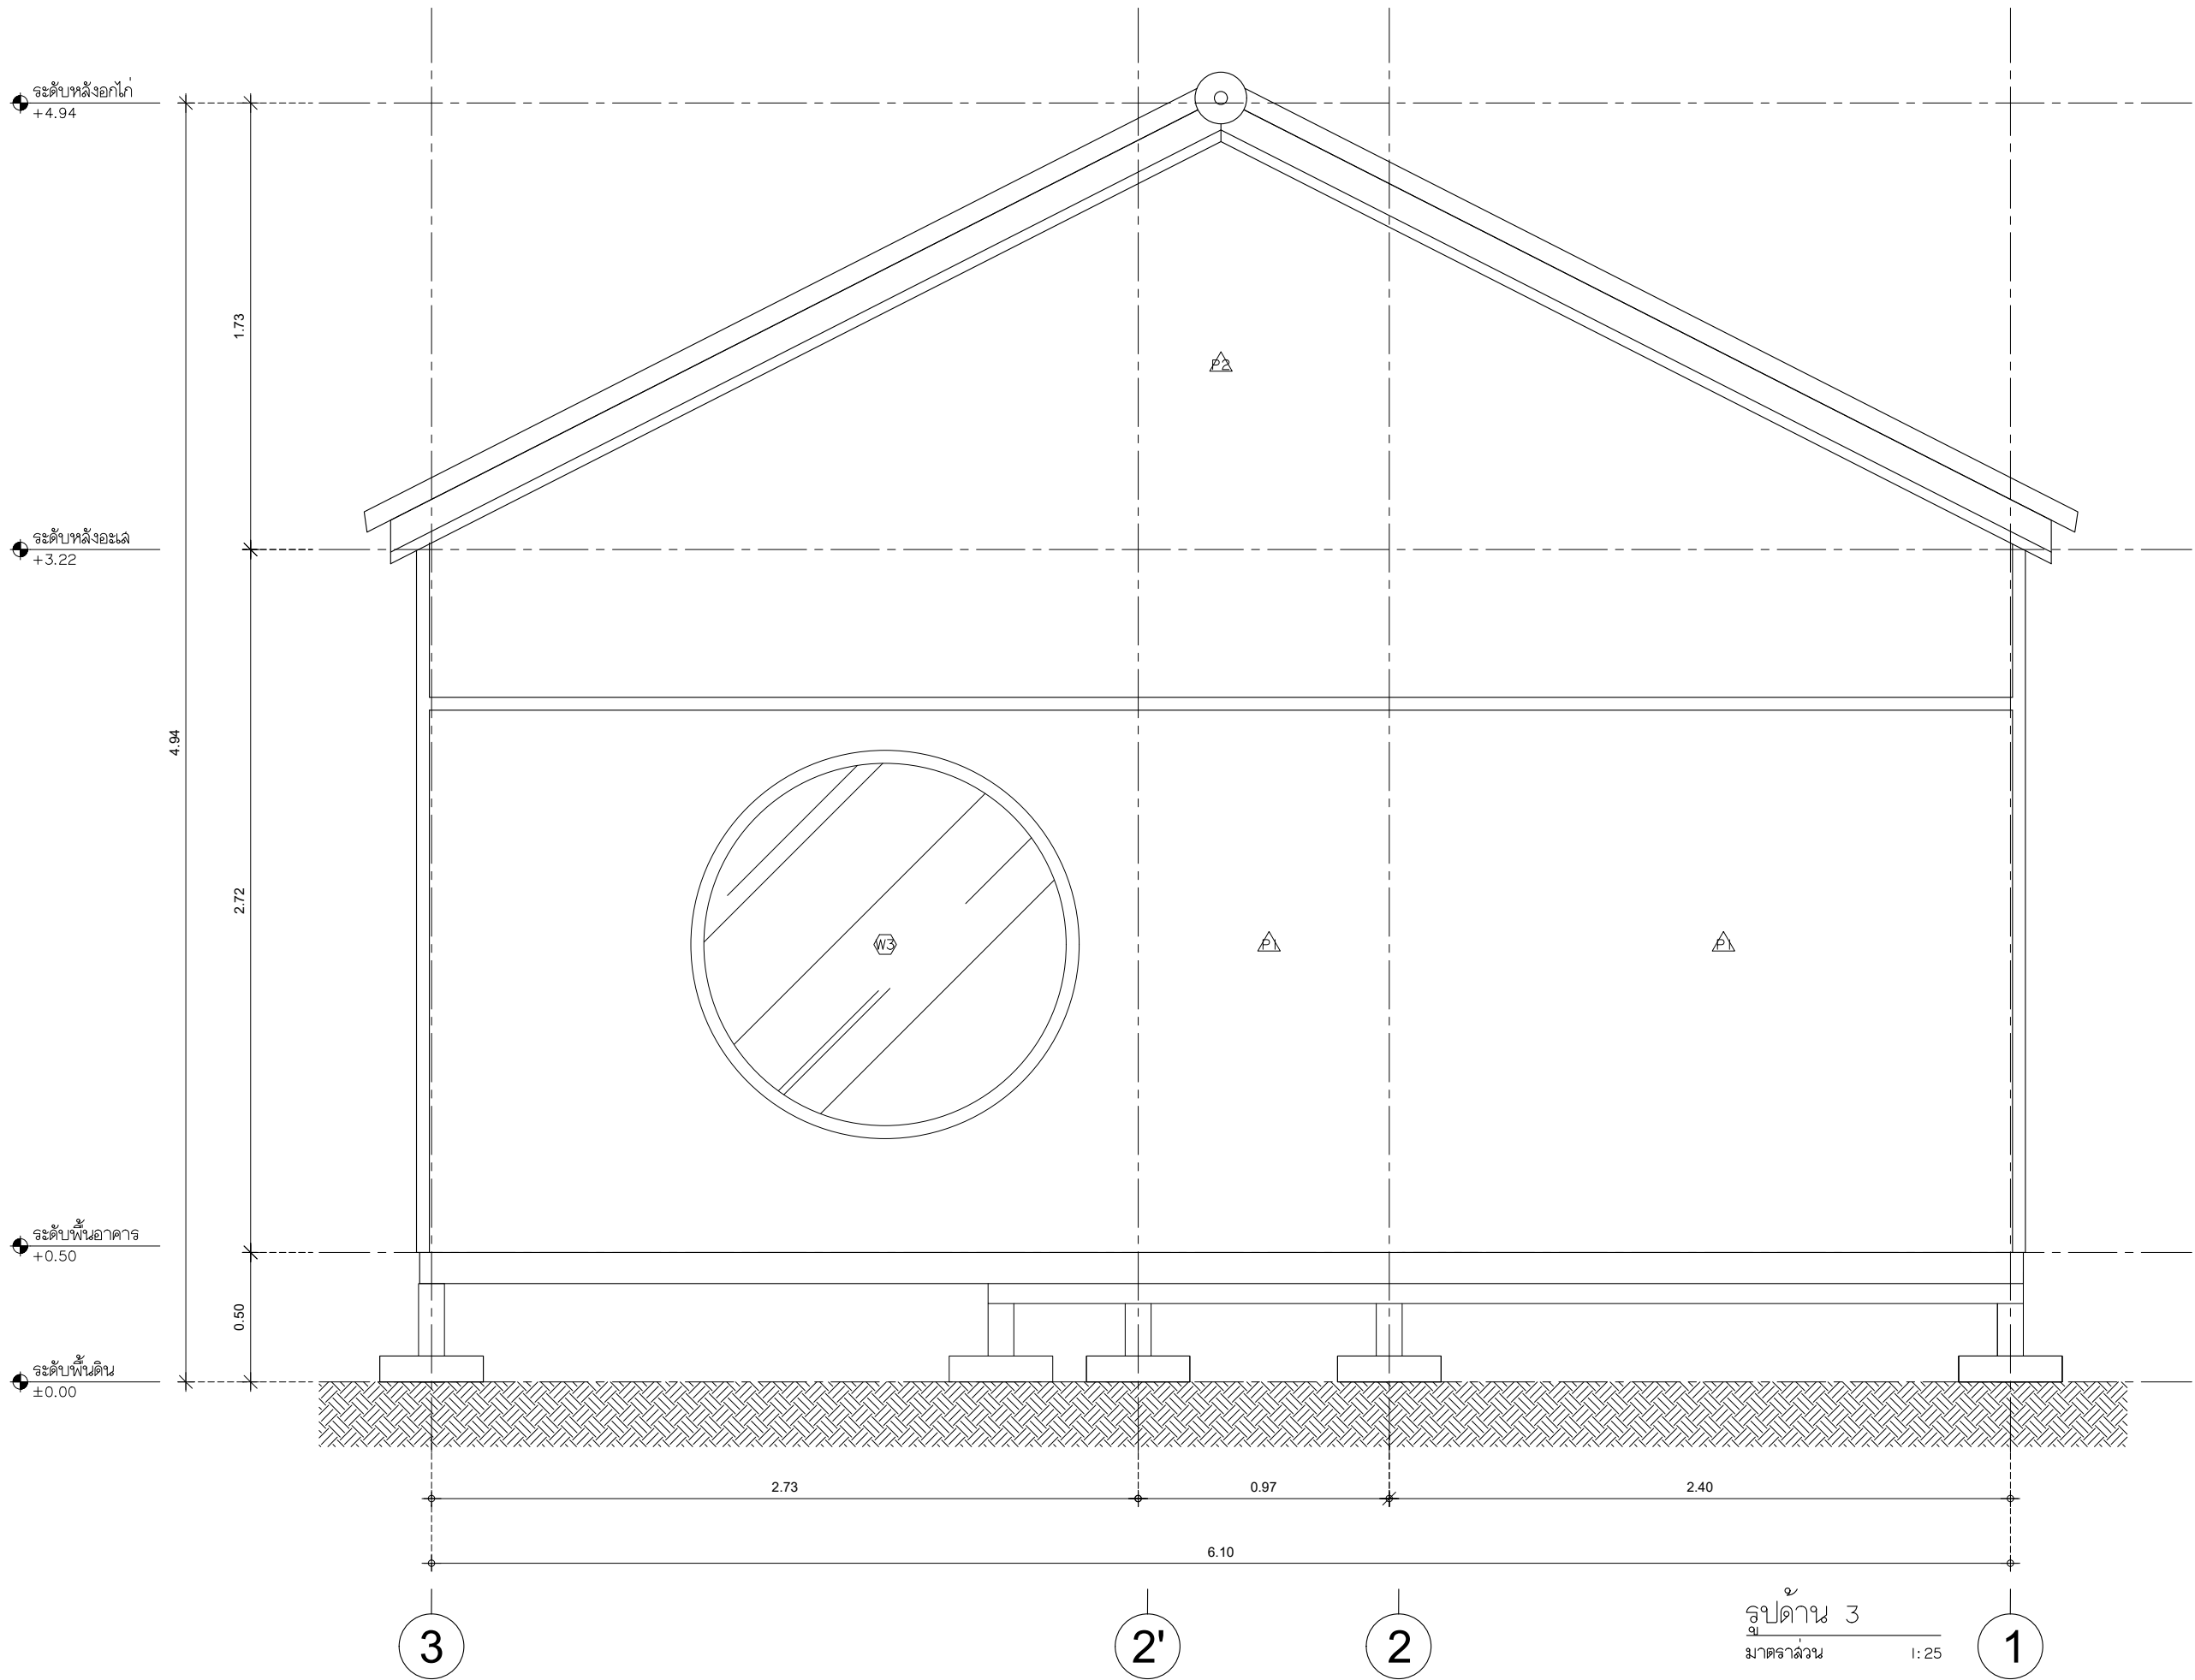

SHERA™

PROJECT :
SHERA KNOCKDOWN TYPE B2

LOCATION :
-
-

OWNER :
-

ARCHITECT :
-

STRUCTURAL ENGINEER :
-
-

ELECTRICAL ENGINEER
-
-

SANITARY ENGINEER
-
-


REVISION	
NO.	DESCRIPTION
1.	
2.	
3.	
4.	
5.	

SHOWING :
รูปด้าน 3

SHEET No. AR-203

DRAWN :

DATE : 12 - 03 - 2024

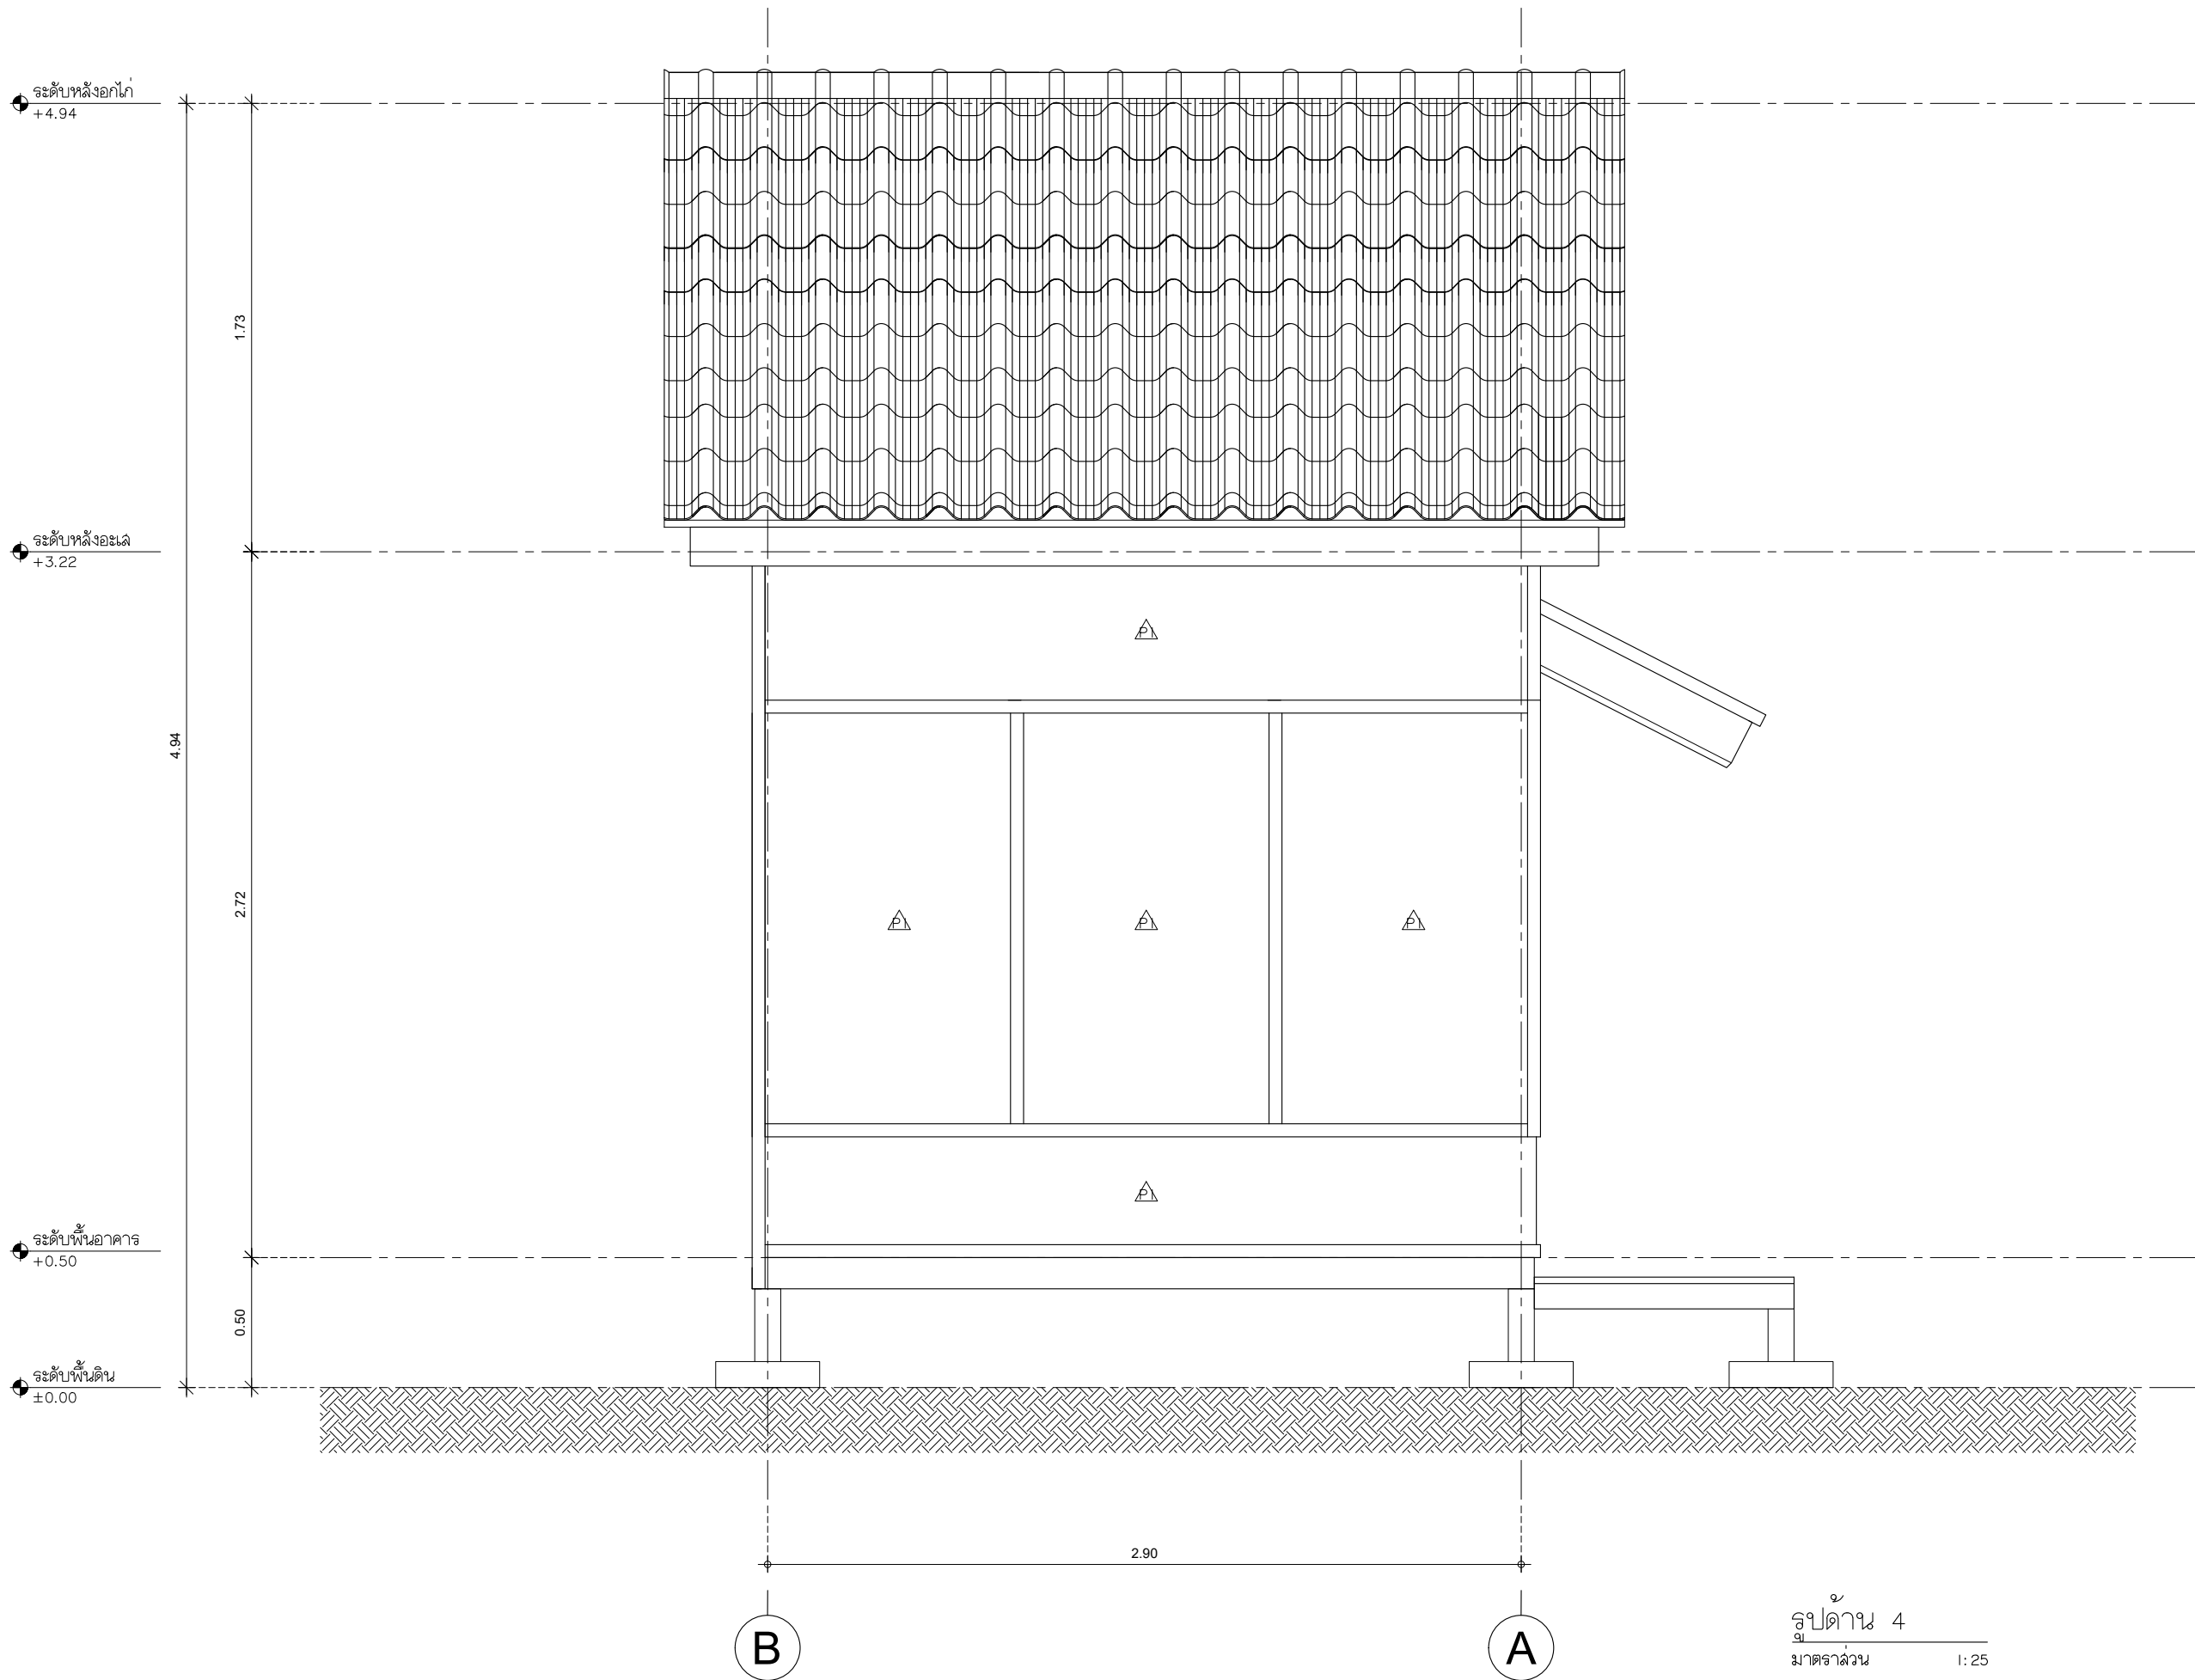

SHERA™

PROJECT :

SHERA KNOCKDOWN TYPE B2

LOCATION :

-

OWNER :

-

ARCHITECT :

-

STRUCTURAL ENGINEER :

-

ELECTRICAL ENGINEER

-

SANITARY ENGINEER

-

REVISION

NO.	DESCRIPTION
1.	
2.	
3.	
4.	
5.	

SHOWING :


รูปด้าน 4

SHEET No.

AR-204

DRAWN :

DATE : 12 - 03 - 2024

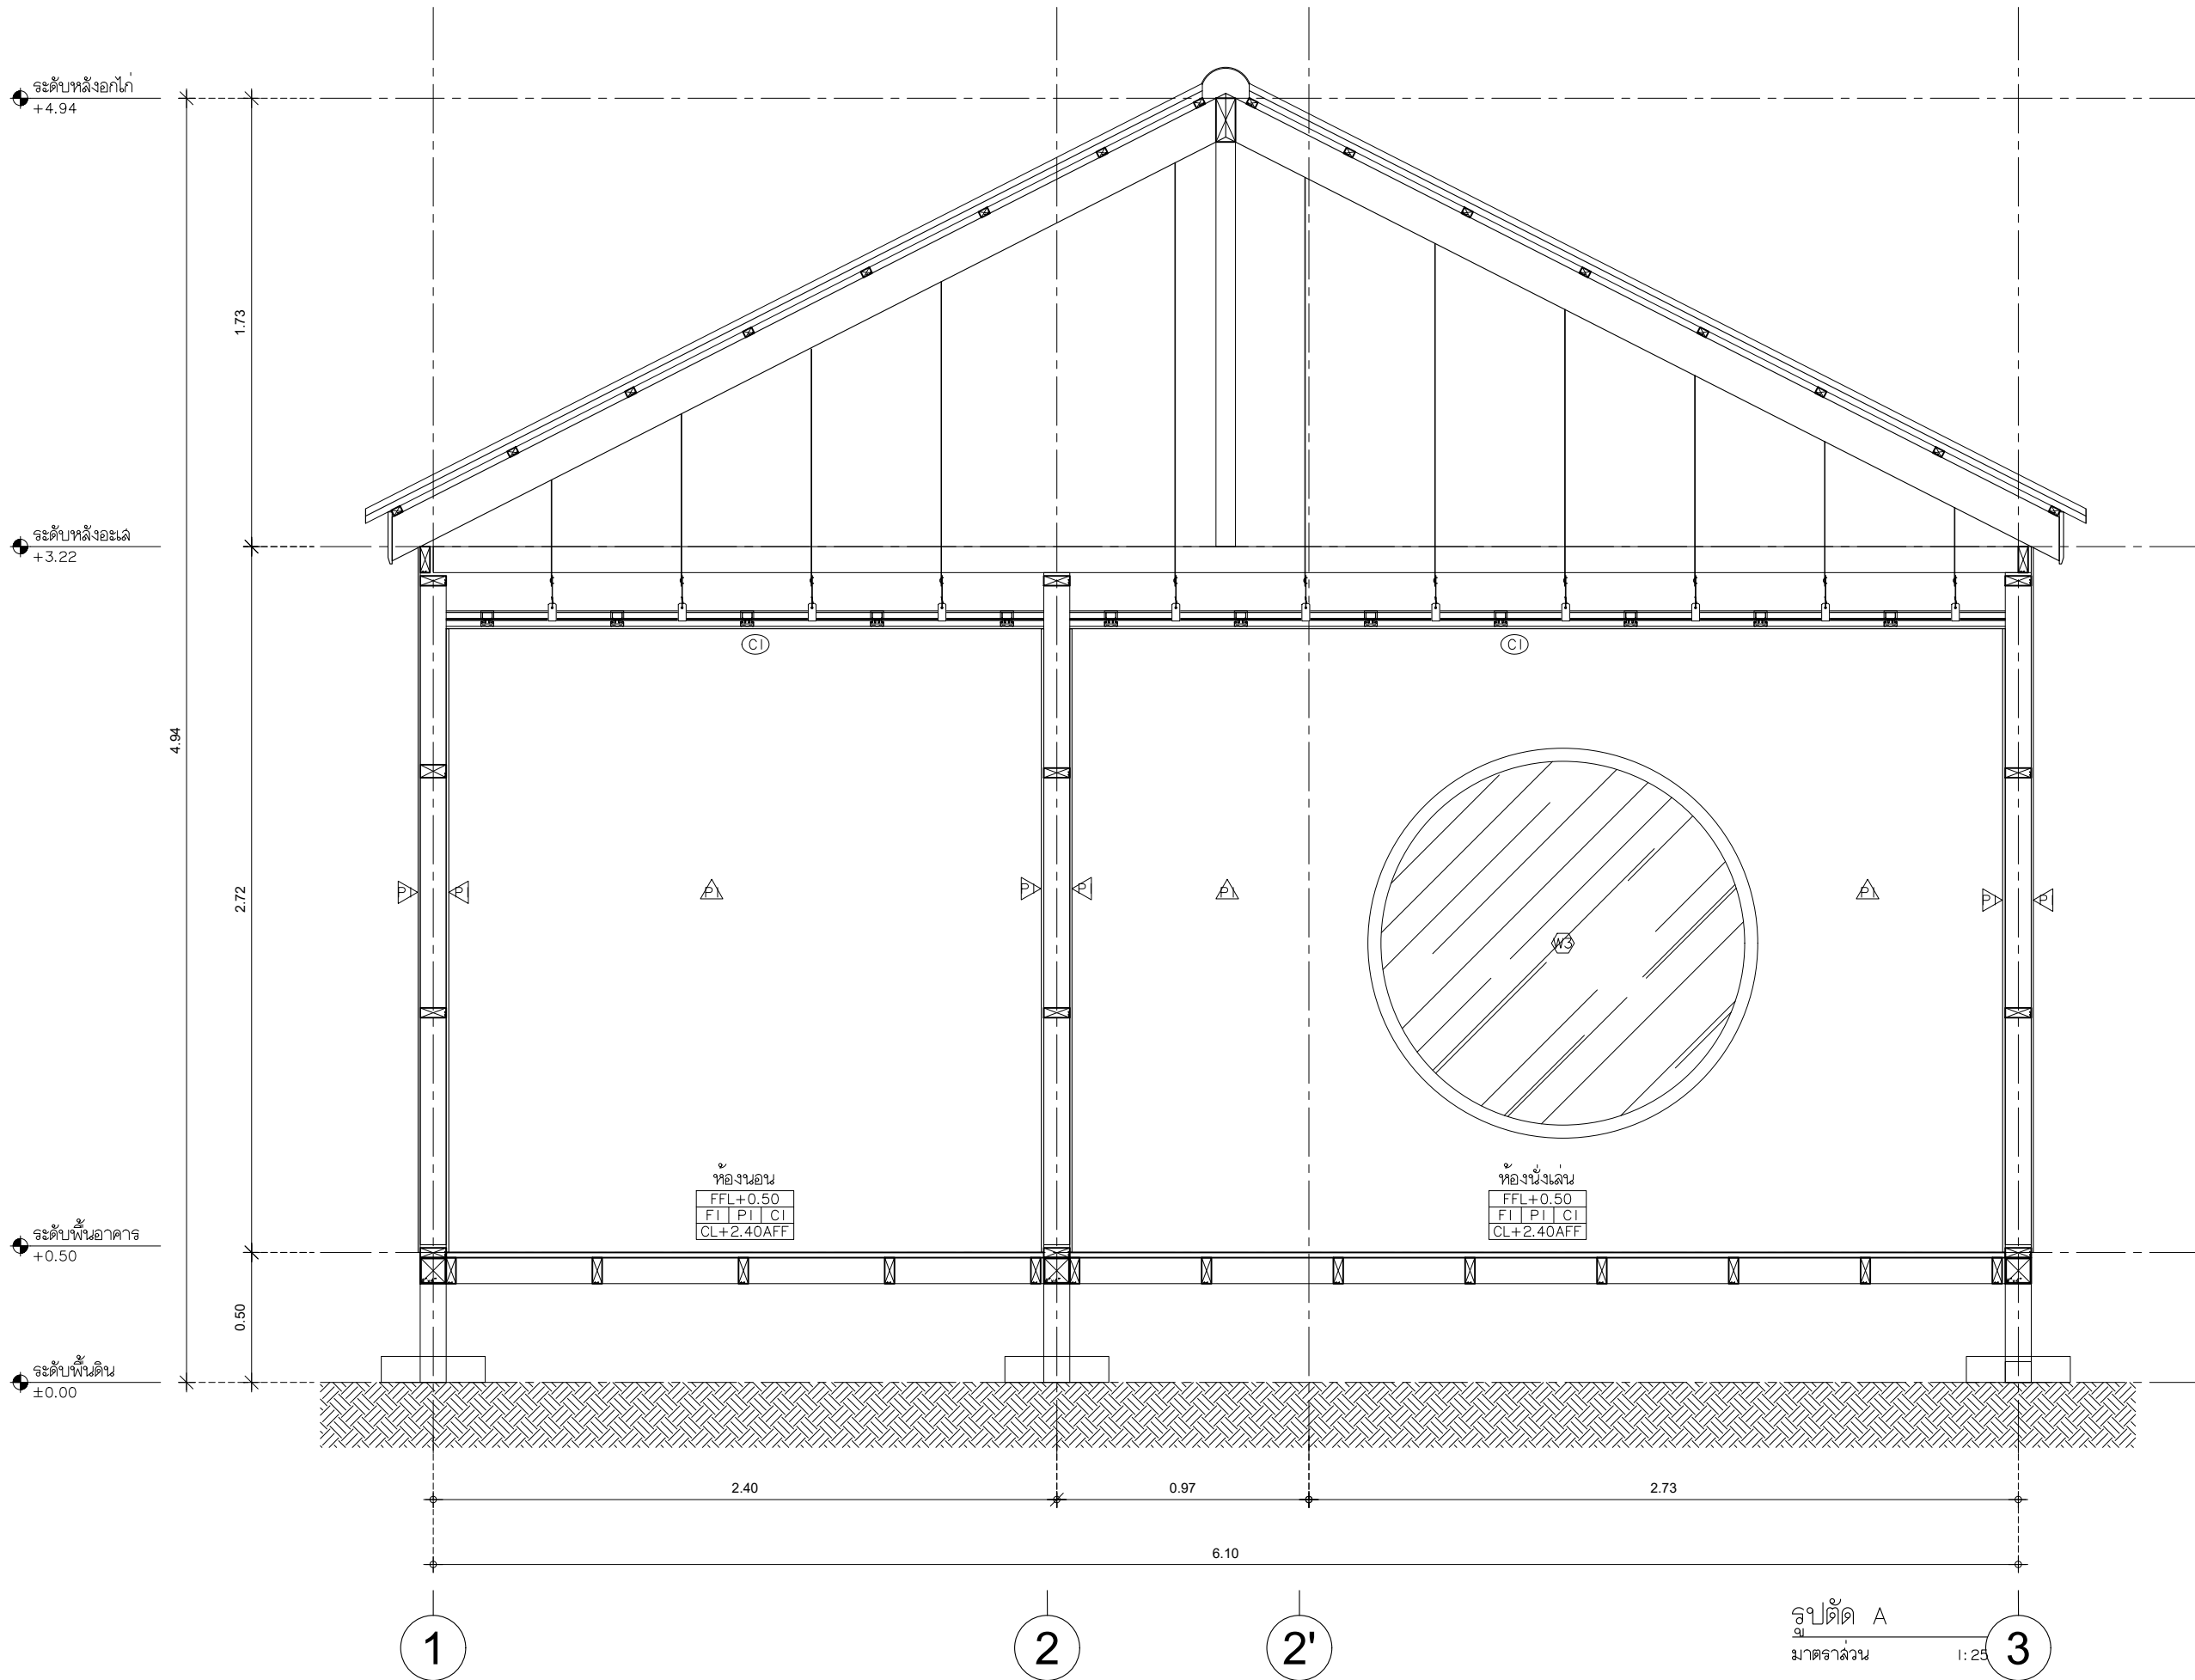

SHERA™

PROJECT :
SHERA KNOCKDOWN TYPE B2

LOCATION :
-
-

OWNER :
-

ARCHITECT :
-

STRUCTURAL ENGINEER :
-
-

ELECTRICAL ENGINEER
-
-

SANITARY ENGINEER
-
-

REVISION	
NO.	DESCRIPTION
1.	
2.	
3.	
4.	
5.	


SHOWING :
รูปตัด A

SHEET No.
AR-301

DRAWN :

DATE : 12 - 03 - 2024

รูปตัด A
มาตราส่วน 1:25

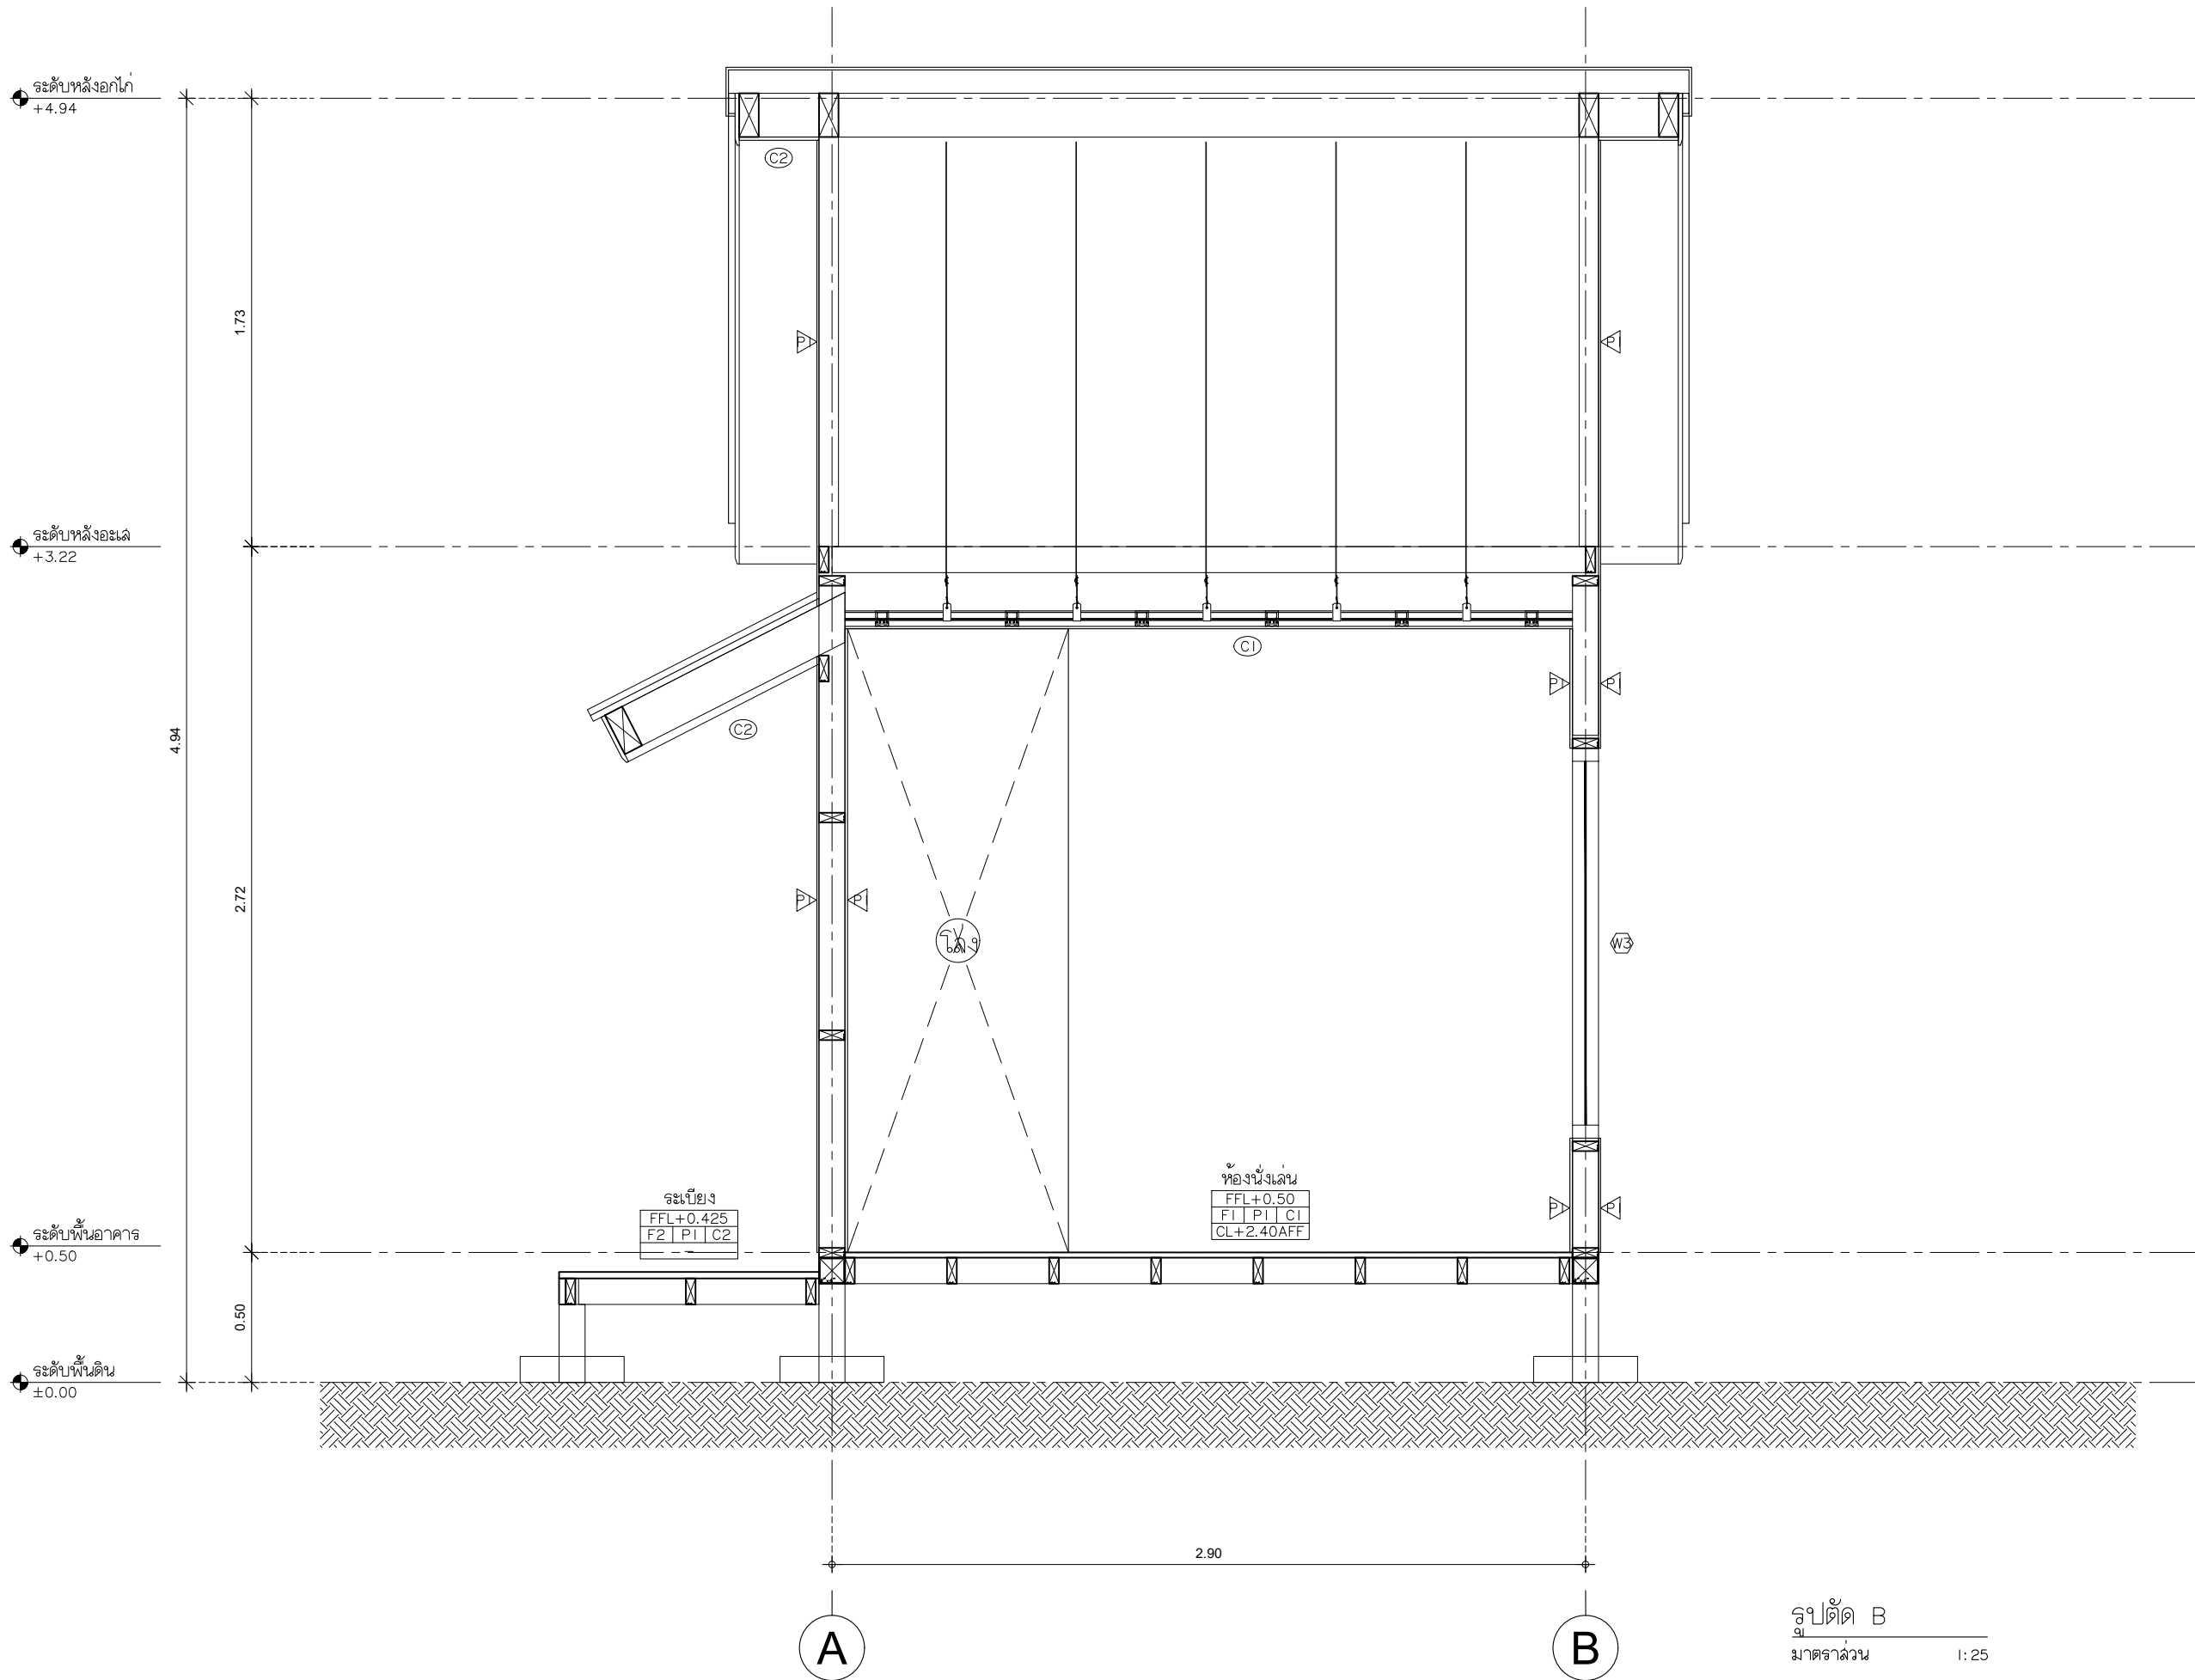

SHERA™

PROJECT :
SHERA KNOCKDOWN TYPE B2

LOCATION :
-
-

OWNER :
-

ARCHITECT :
-

STRUCTURAL ENGINEER :
-
-

ELECTRICAL ENGINEER
-
-

SANITARY ENGINEER
-
-

REVISION	
NO.	DESCRIPTION
1.	
2.	
3.	
4.	
5.	

SHOWING :
รูปตัด B

SHEET No.
AR-302

DRAWN :

DATE : 12 - 03 - 2024

รูปตัด B
มาตราส่วน 1:25