

SHERATM

SHERA KNOCKDOWN TYPE BI



SHERA™

PROJECT :
SHERA KNOCKDOWN TYPE BI

LOCATION :
-

OWNER :
-

ARCHITECT :
-

STRUCTURAL ENGINEER :
-

ELECTRICAL ENGINEER :
-

SANITARY ENGINEER :
-

REVISION

NO.	DESCRIPTION
1.	
2.	
3.	
4.	
5.	

SHOWING :
3D PERSPECTIVE

SHEET No. AR-001

DRAWN :

DATE : 12 - 03 - 2024



PROJECT :

SHERA KNOCKDOWN TYPE BI

LOCATION :

-

OWNER :

-

ARCHITECT :

-

STRUCTURAL ENGINEER :

-

ELECTRICAL ENGINEER :

-

SANITARY ENGINEER :

-

REVISION

NO.	DESCRIPTION
1.	
2.	
3.	
4.	
5.	

SHOWING :

รายการประกอบแบบ

SHEET No.

AR-002

DRAWN :

DATE : 12 - 03 - 2024



ผนัง เฟอร์นิเจอร์ โปร ขอบตรง
1.0x120x240 ซม.



ไม้พลาสติก เฟอร์นิเจอร์
รูปวงรีลายเส้น
สีธรรมชาติ 1x15x300 ซม.



หลังคาลอนคู่หัวห่วง
สีเทาโมเดิร์นรูป



ไม้มอบเฟอร์นิเจอร์ คลาสสิก ผิวเรียบ
สีธรรมชาติ 0.8x7.5x300 ซม. (ภายใน)



ไม้เชิงชายเฟอร์นิเจอร์ รูปขอบ
ผิวเรียบ สีธรรมชาติ 1.6x20x300 ซม.



ฝ้า เฟอร์นิเจอร์ โปร ขอบตรง
0.4x120x120 ซม. (ภายใน)



ไม้พื้น SPC รูป Modern1 BP Surface
สี Honey Oak 0.5 x 18 x 123 ซม.
(ภายใน)



สีย้อมไม้ เฟอร์นิเจอร์ วัสดุ
(สำหรับภาพนิ่ง)
สีน้ำตาลประตู - เชิงชาย , ไม้พลาสติก , ไม้ระแนง

สีเคลือบกันรอยเฟอร์นิเจอร์ ไซเบอร์ซีเมนต์
สีเทา - ไม้พลาสติก



ไม้พื้นเฟอร์นิเจอร์ รูปด้ามเบิ้ล คลิป-ล็อก
ขอบวี ลายเส้น สีบ๊ช 2.5x20x300 ซม.



ไม้ระแนงเฟอร์นิเจอร์ ขอบวี ลายเส้น
สีธรรมชาติ 0.8x7.5x300 ซม.

PROJECT :

SHERA KNOCKDOWN TYPE BI

LOCATION :

-

OWNER :

-

ARCHITECT :

-

STRUCTURAL ENGINEER :

-

ELECTRICAL ENGINEER

-

SANITARY ENGINEER

-

REVISION

NO.	DESCRIPTION
1.	
2.	
3.	
4.	
5.	

SHOWING :


แปลนพื้นที่ 1

SHEET No.


AR-101


DRAWN :

DATE : 12 - 03 - 2024

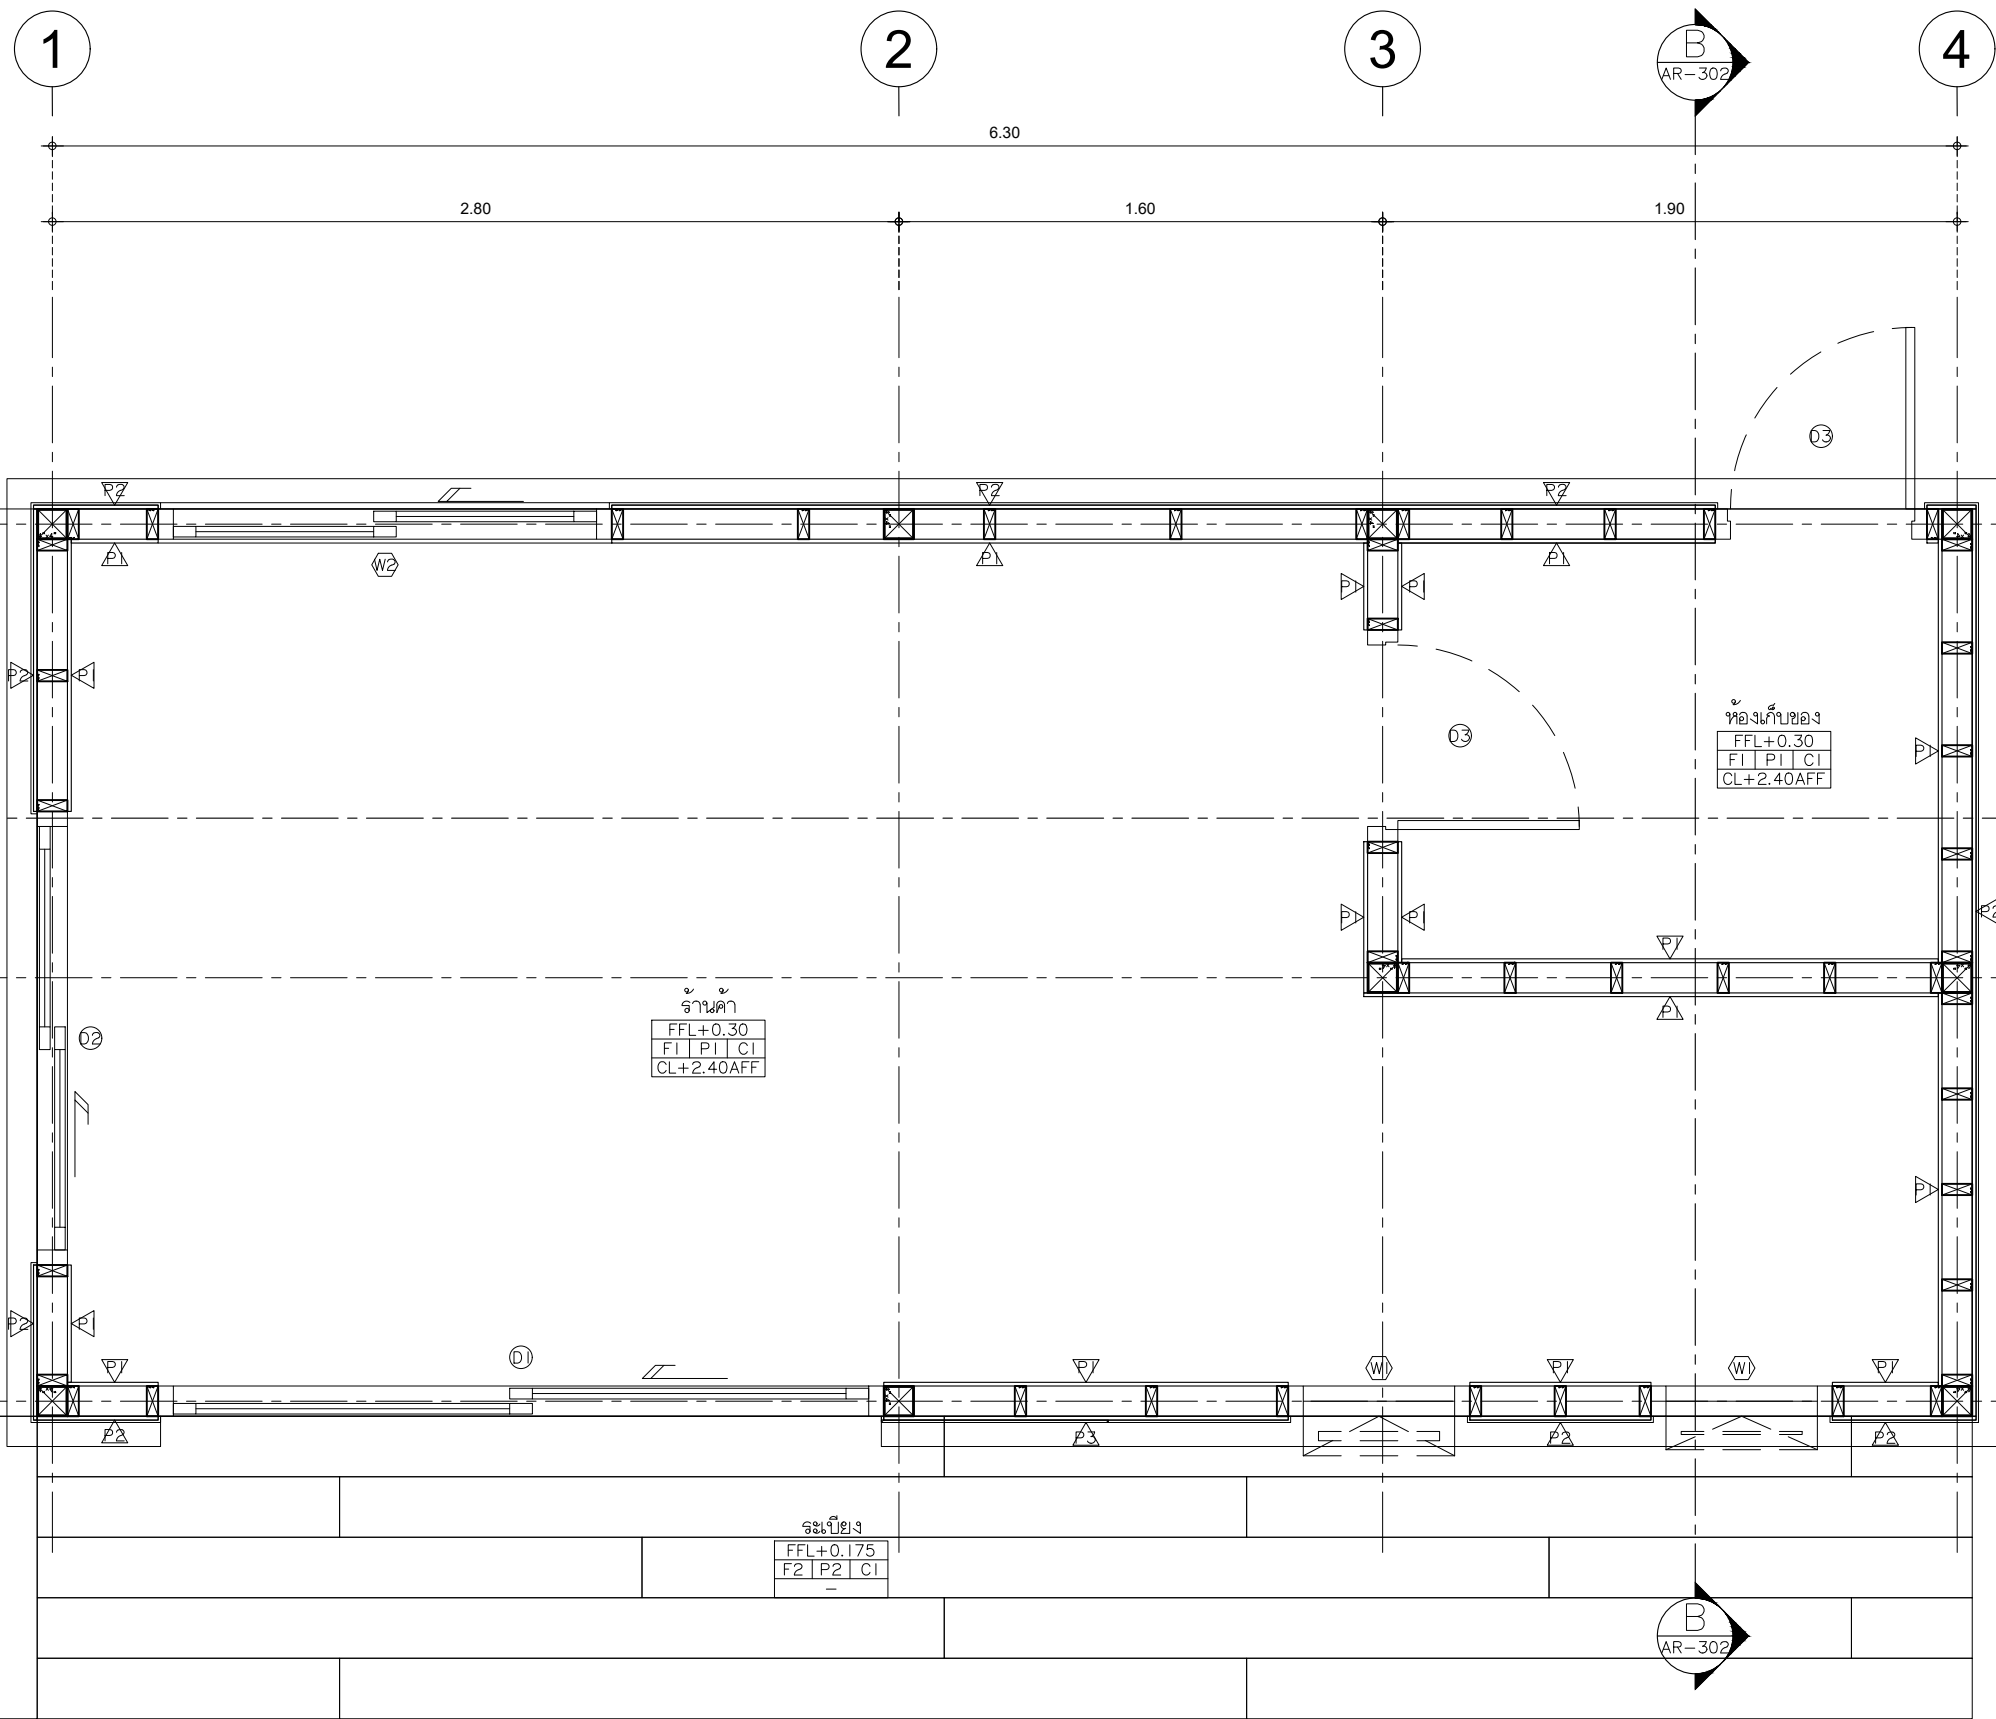

แปลนพื้นที่ 1
มาตราส่วน 1:25

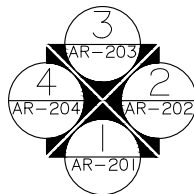

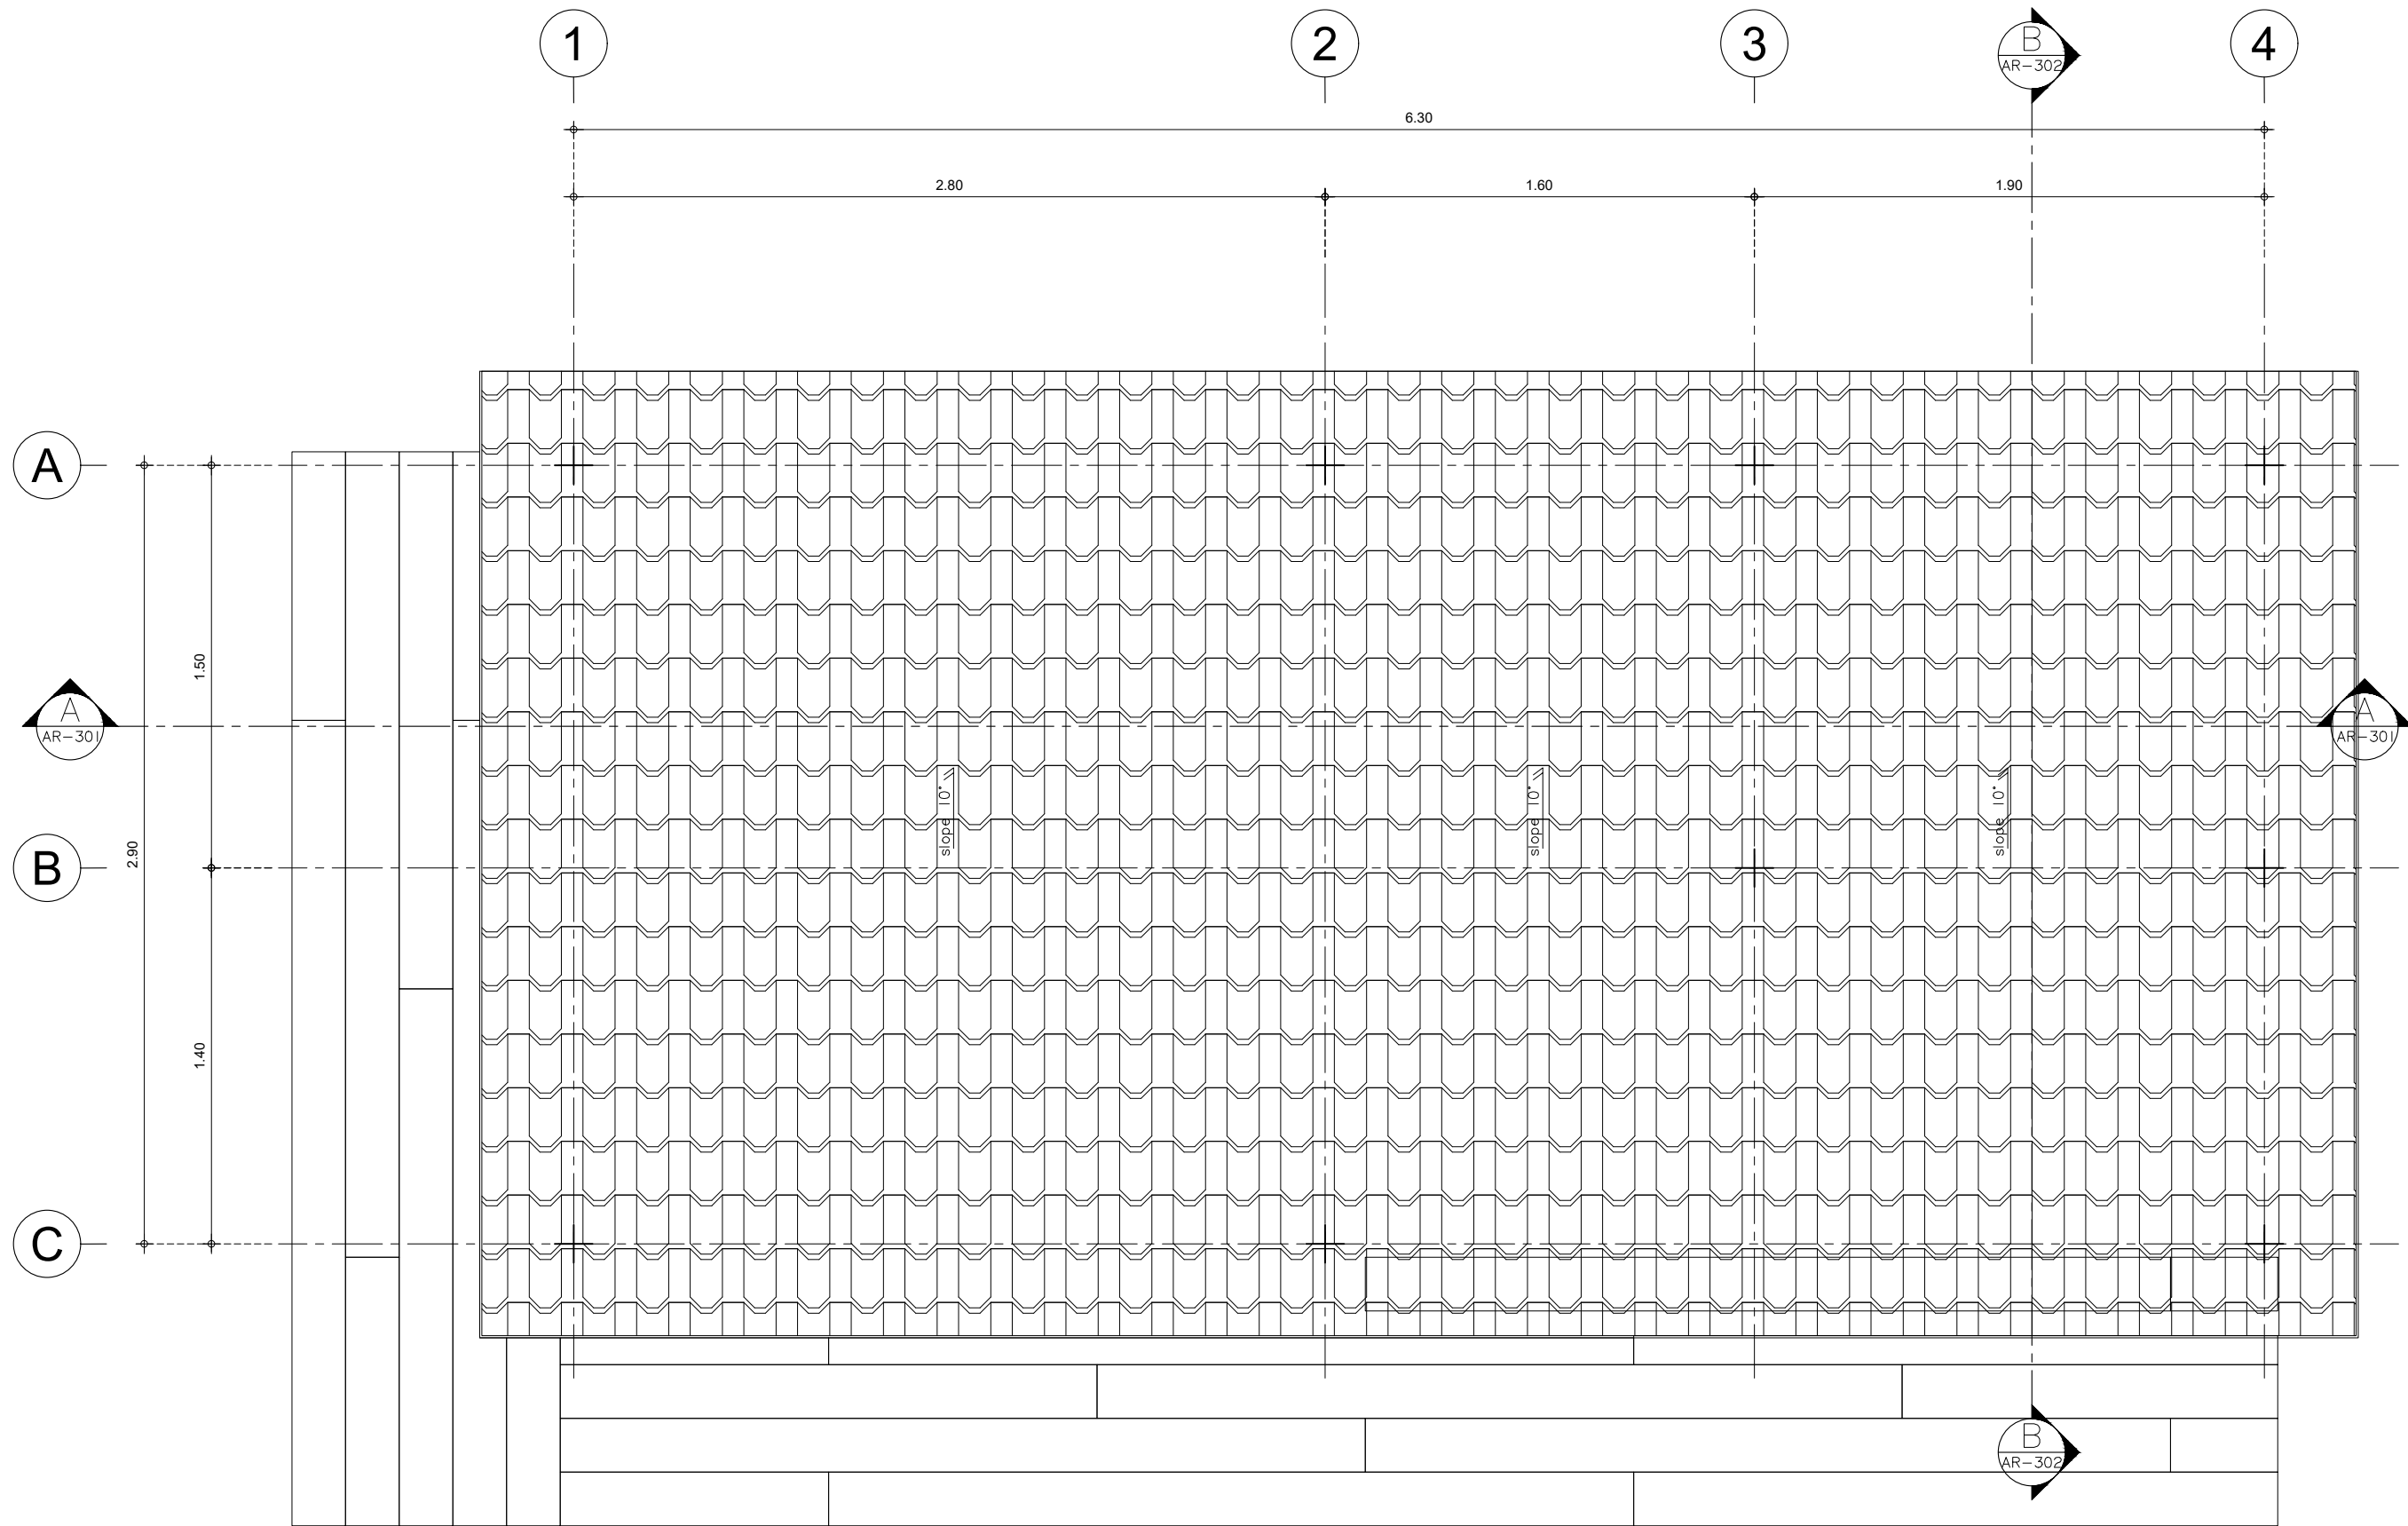

PROJECT :

SHERA KNOCKDOWN TYPE BI

LOCATION :

-

OWNER :

-

ARCHITECT :

-

STRUCTURAL ENGINEER :

-

ELECTRICAL ENGINEER

-

SANITARY ENGINEER

-

REVISION

NO.	DESCRIPTION
1.	
2.	
3.	
4.	
5.	

SHOWING :

แปลนหลังคา

SHEET No. AR-102


DRAWN :

DATE : 12 - 03 - 2024

แปลนหลังคา

มาตราส่วน

1: 25

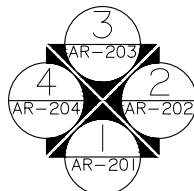

PROJECT :

SHERA KNOCKDOWN TYPE BI

LOCATION :

-

OWNER :

-

ARCHITECT :

-

STRUCTURAL ENGINEER :

-

ELECTRICAL ENGINEER

-

SANITARY ENGINEER

-

REVISION

NO.	DESCRIPTION
1.	
2.	
3.	
4.	
5.	

SHOWING :

รูปด้าน I

SHEET No.

AR-201

DRAWN :

DATE : 12 - 03 - 2024

ระดับหลังอะเลบาน
+3.56

ระดับหลังอะเลเด
+3.05

ระดับพื้นอาคาร
+0.30

ระดับพื้น
+0.00

0.51

2.75

0.30

2.80

1.60

1.90

6.30

1

2


3

4

รูปด้าน I

มาตราส่วน

1:25

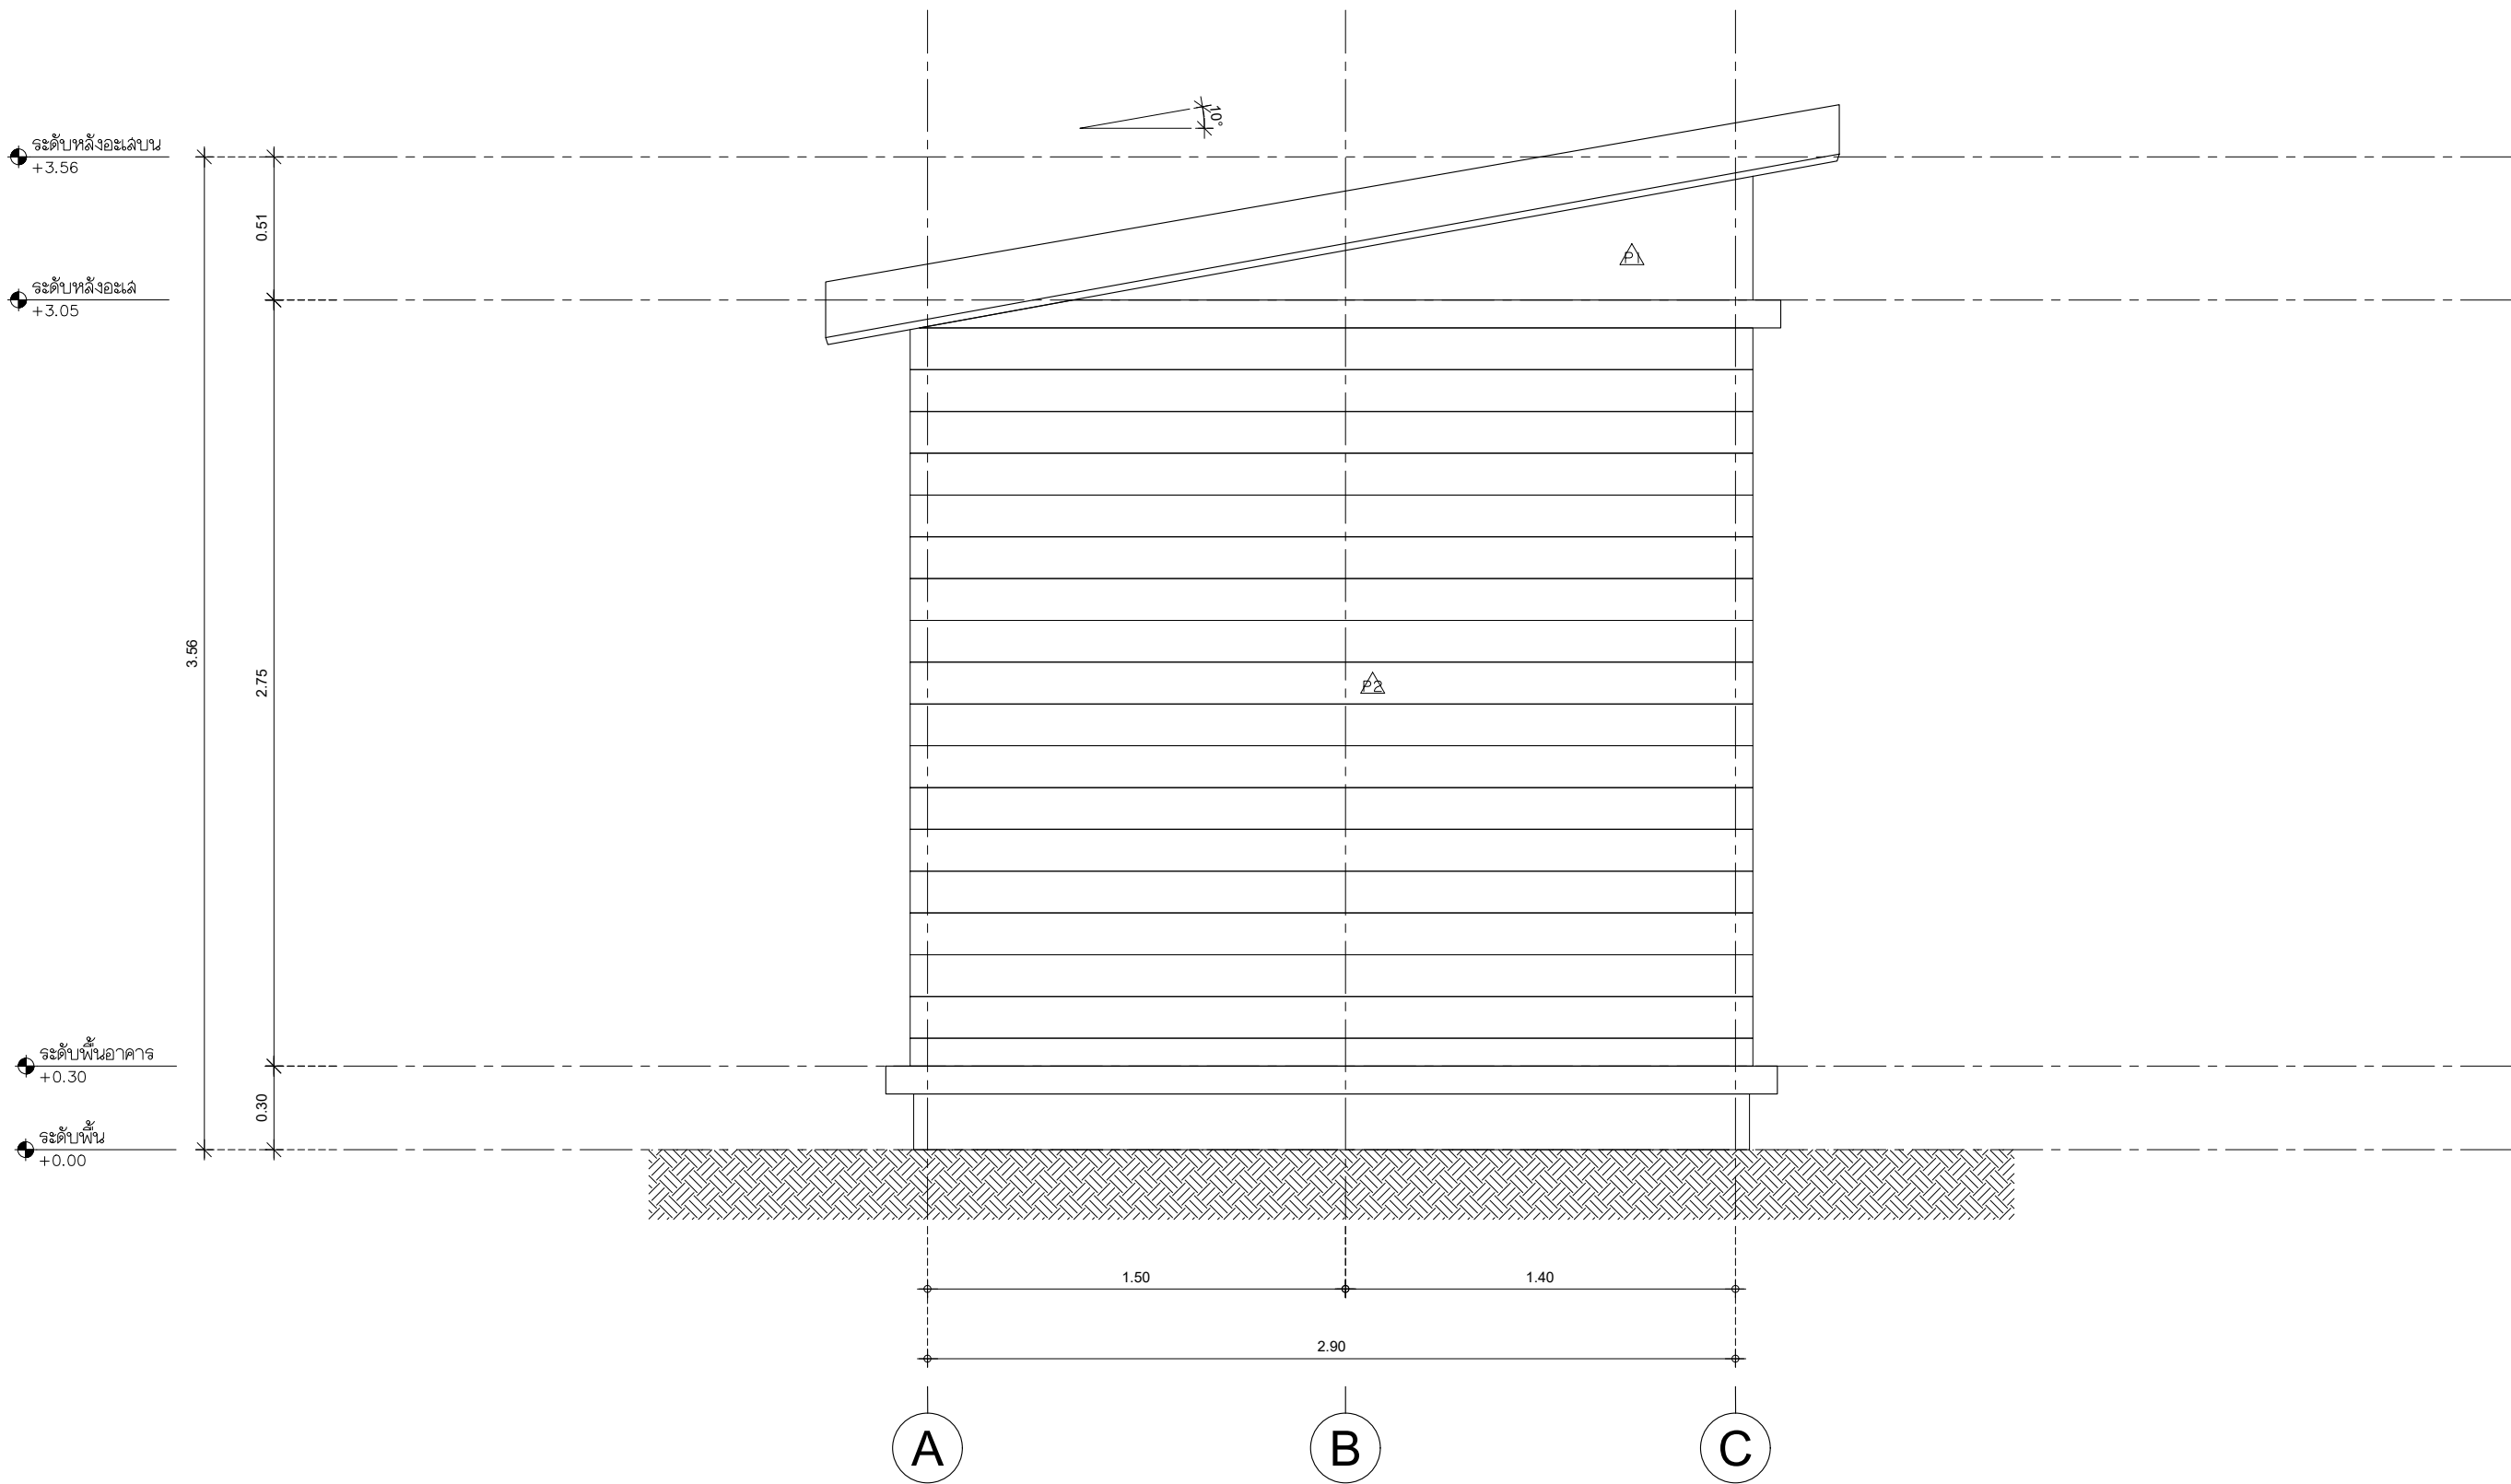

PROJECT :
SHERA KNOCKDOWN TYPE BI

LOCATION :
-

OWNER :
-

ARCHITECT :
-

STRUCTURAL ENGINEER :
-

ELECTRICAL ENGINEER :
-

SANITARY ENGINEER :
-

REVISION	
NO.	DESCRIPTION
1.	
2.	
3.	
4.	
5.	


SHOWING :
รูปด้าน 2

SHEET No. AR-202

DRAWN :

DATE : 12 - 03 - 2024

รูปด้าน 2
มาตราส่วน 1:25

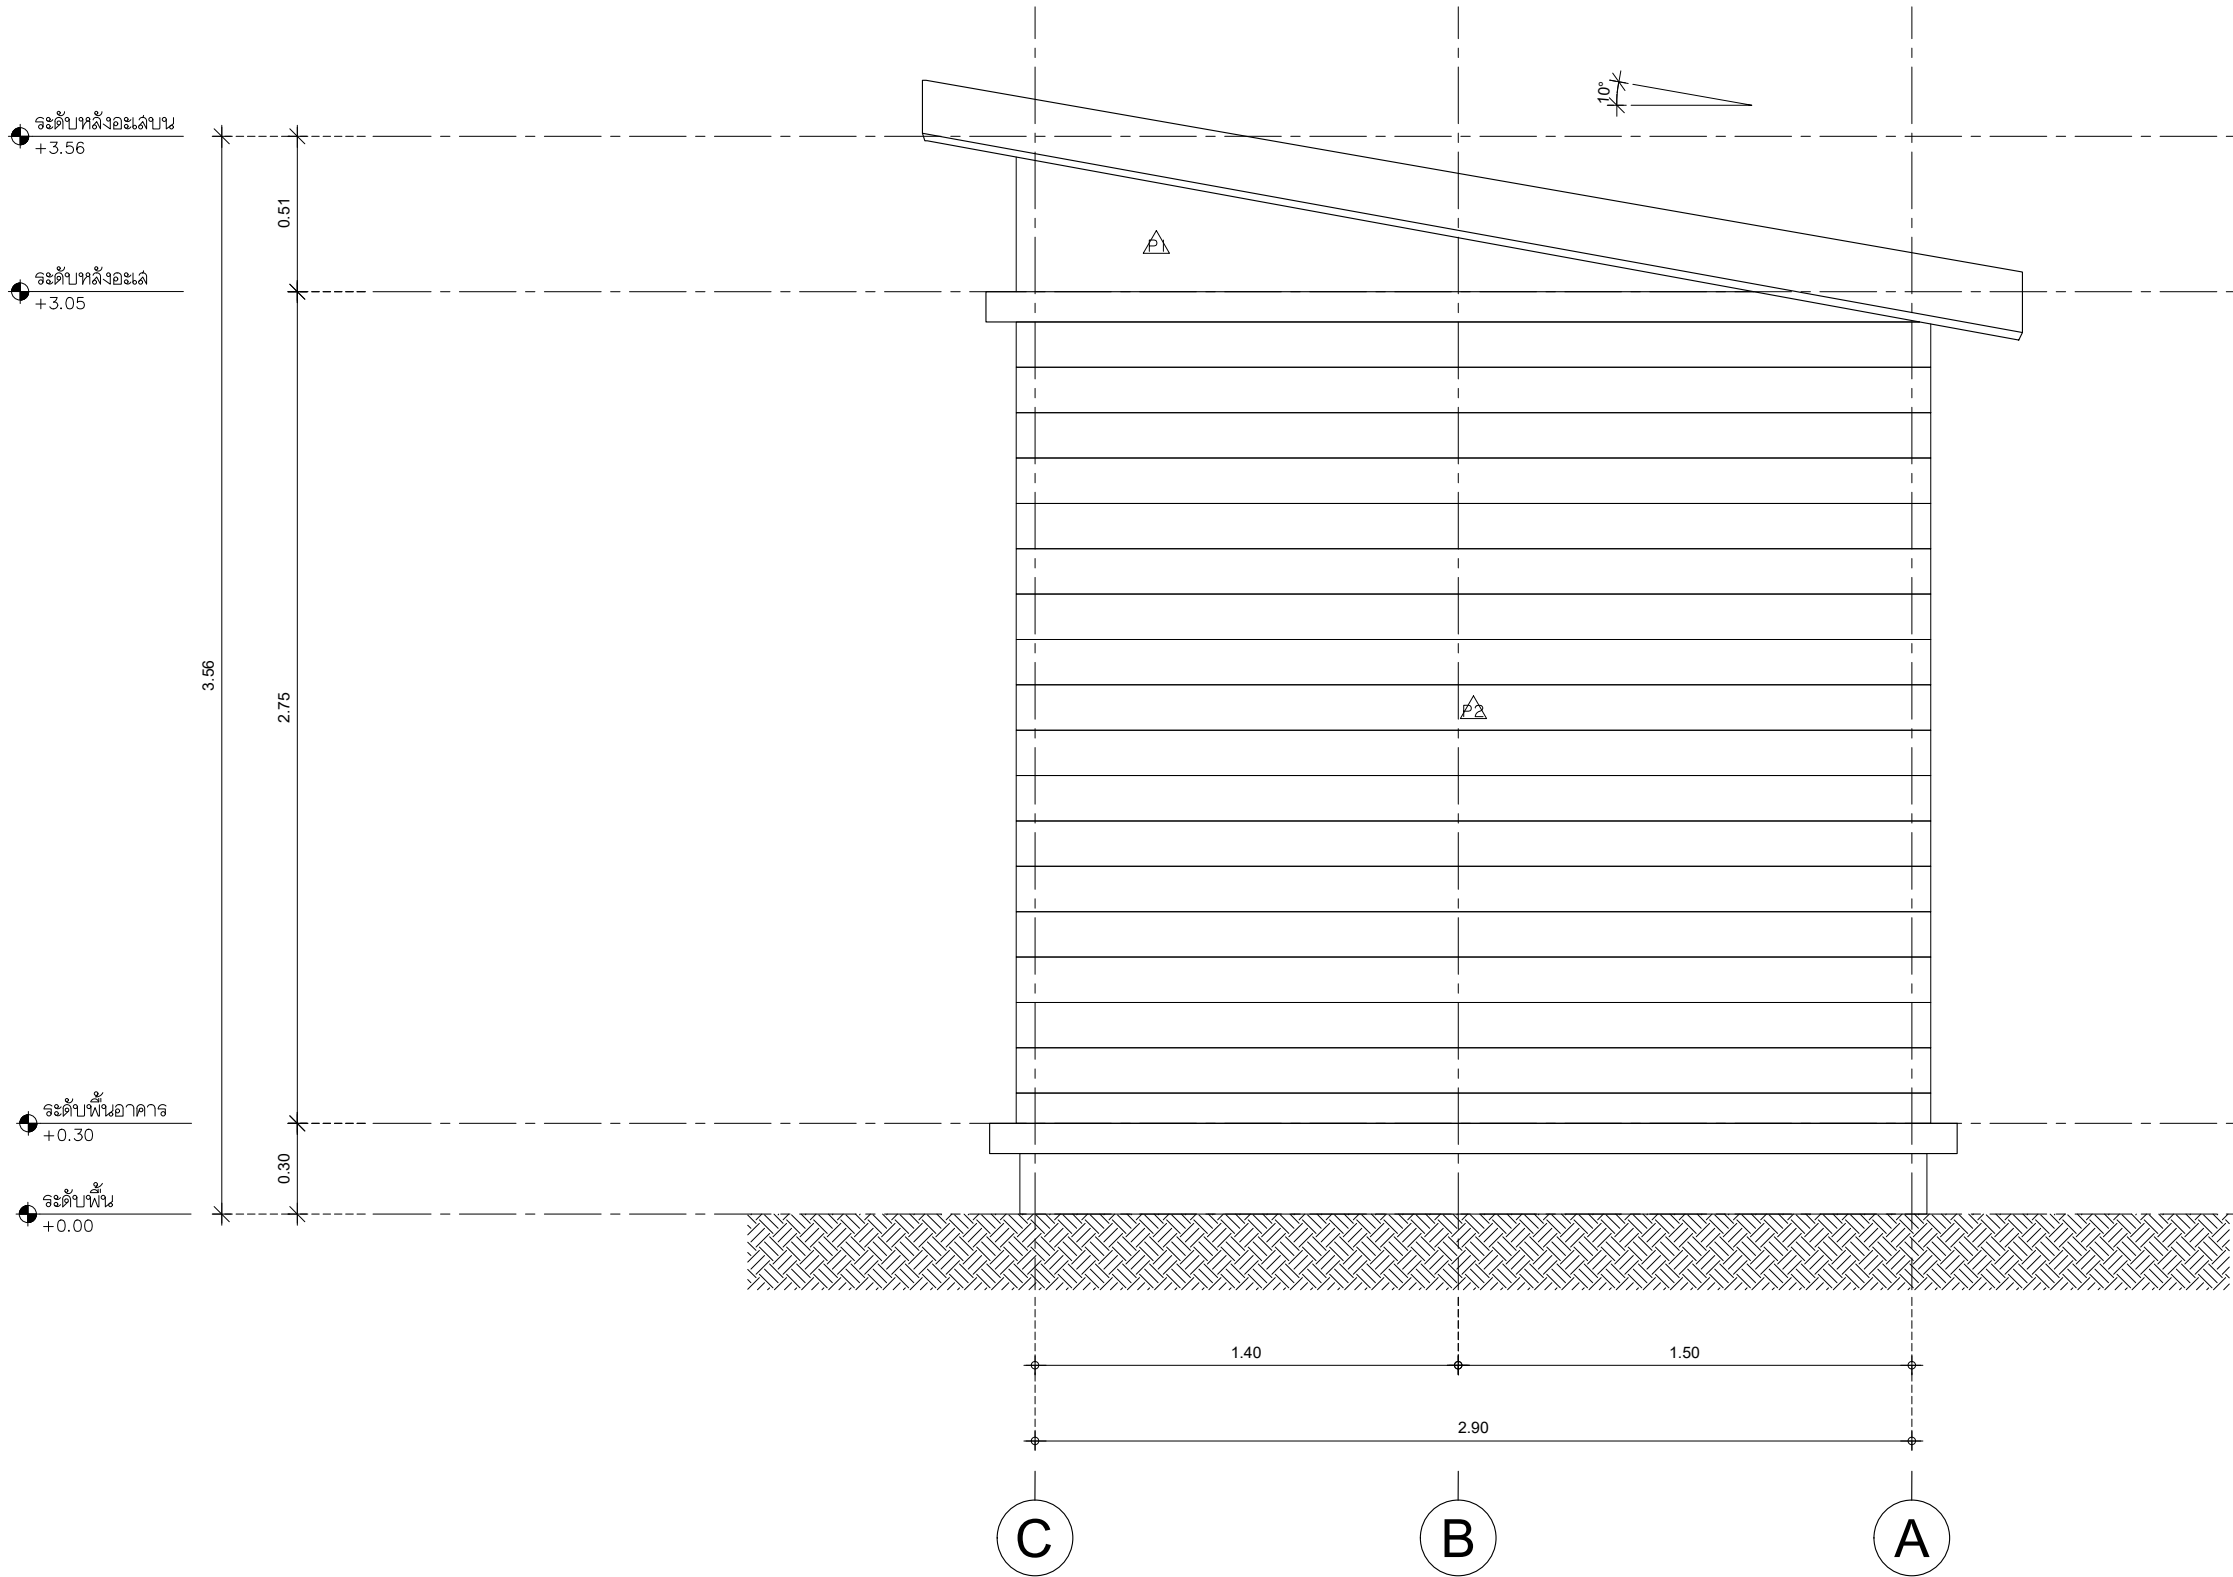

รูปด้าน 3
มาตราส่วน 1:25



PROJECT :

SHERA KNOCKDOWN TYPE BI

LOCATION :

-

OWNER :

-

ARCHITECT :

-

STRUCTURAL ENGINEER :

-

ELECTRICAL ENGINEER

-

SANITARY ENGINEER

-

REVISION

NO.	DESCRIPTION
1.	
2.	
3.	
4.	
5.	

SHOWING :

รูปด้าน 3

SHEET No.

AR-203

DRAWN :

DATE : 12 - 03 - 2024

PROJECT :

SHERA KNOCKDOWN TYPE BI

LOCATION :

-

-

OWNER :

-

ARCHITECT :

-

STRUCTURAL ENGINEER :

-

-

ELECTRICAL ENGINEER

-

-

SANITARY ENGINEER

-

-

REVISION

NO.	DESCRIPTION
1.	
2.	
3.	
4.	
5.	

SHOWING :

รูปด้าน 4

SHEET No.

AR-204

DRAWN :

DATE : 12 - 03 - 2024

ระดับหลังอะเลบาน
+3.56

ระดับหลังอะเด
+3.05

ระดับพื้นอาคาร
+0.30

ระดับพื้น
+0.00

0.51

2.75

0.30

1.90

1.60

2.80

6.30

4

3


2

1

รูปด้าน 4

มาตราส่วน

1:25

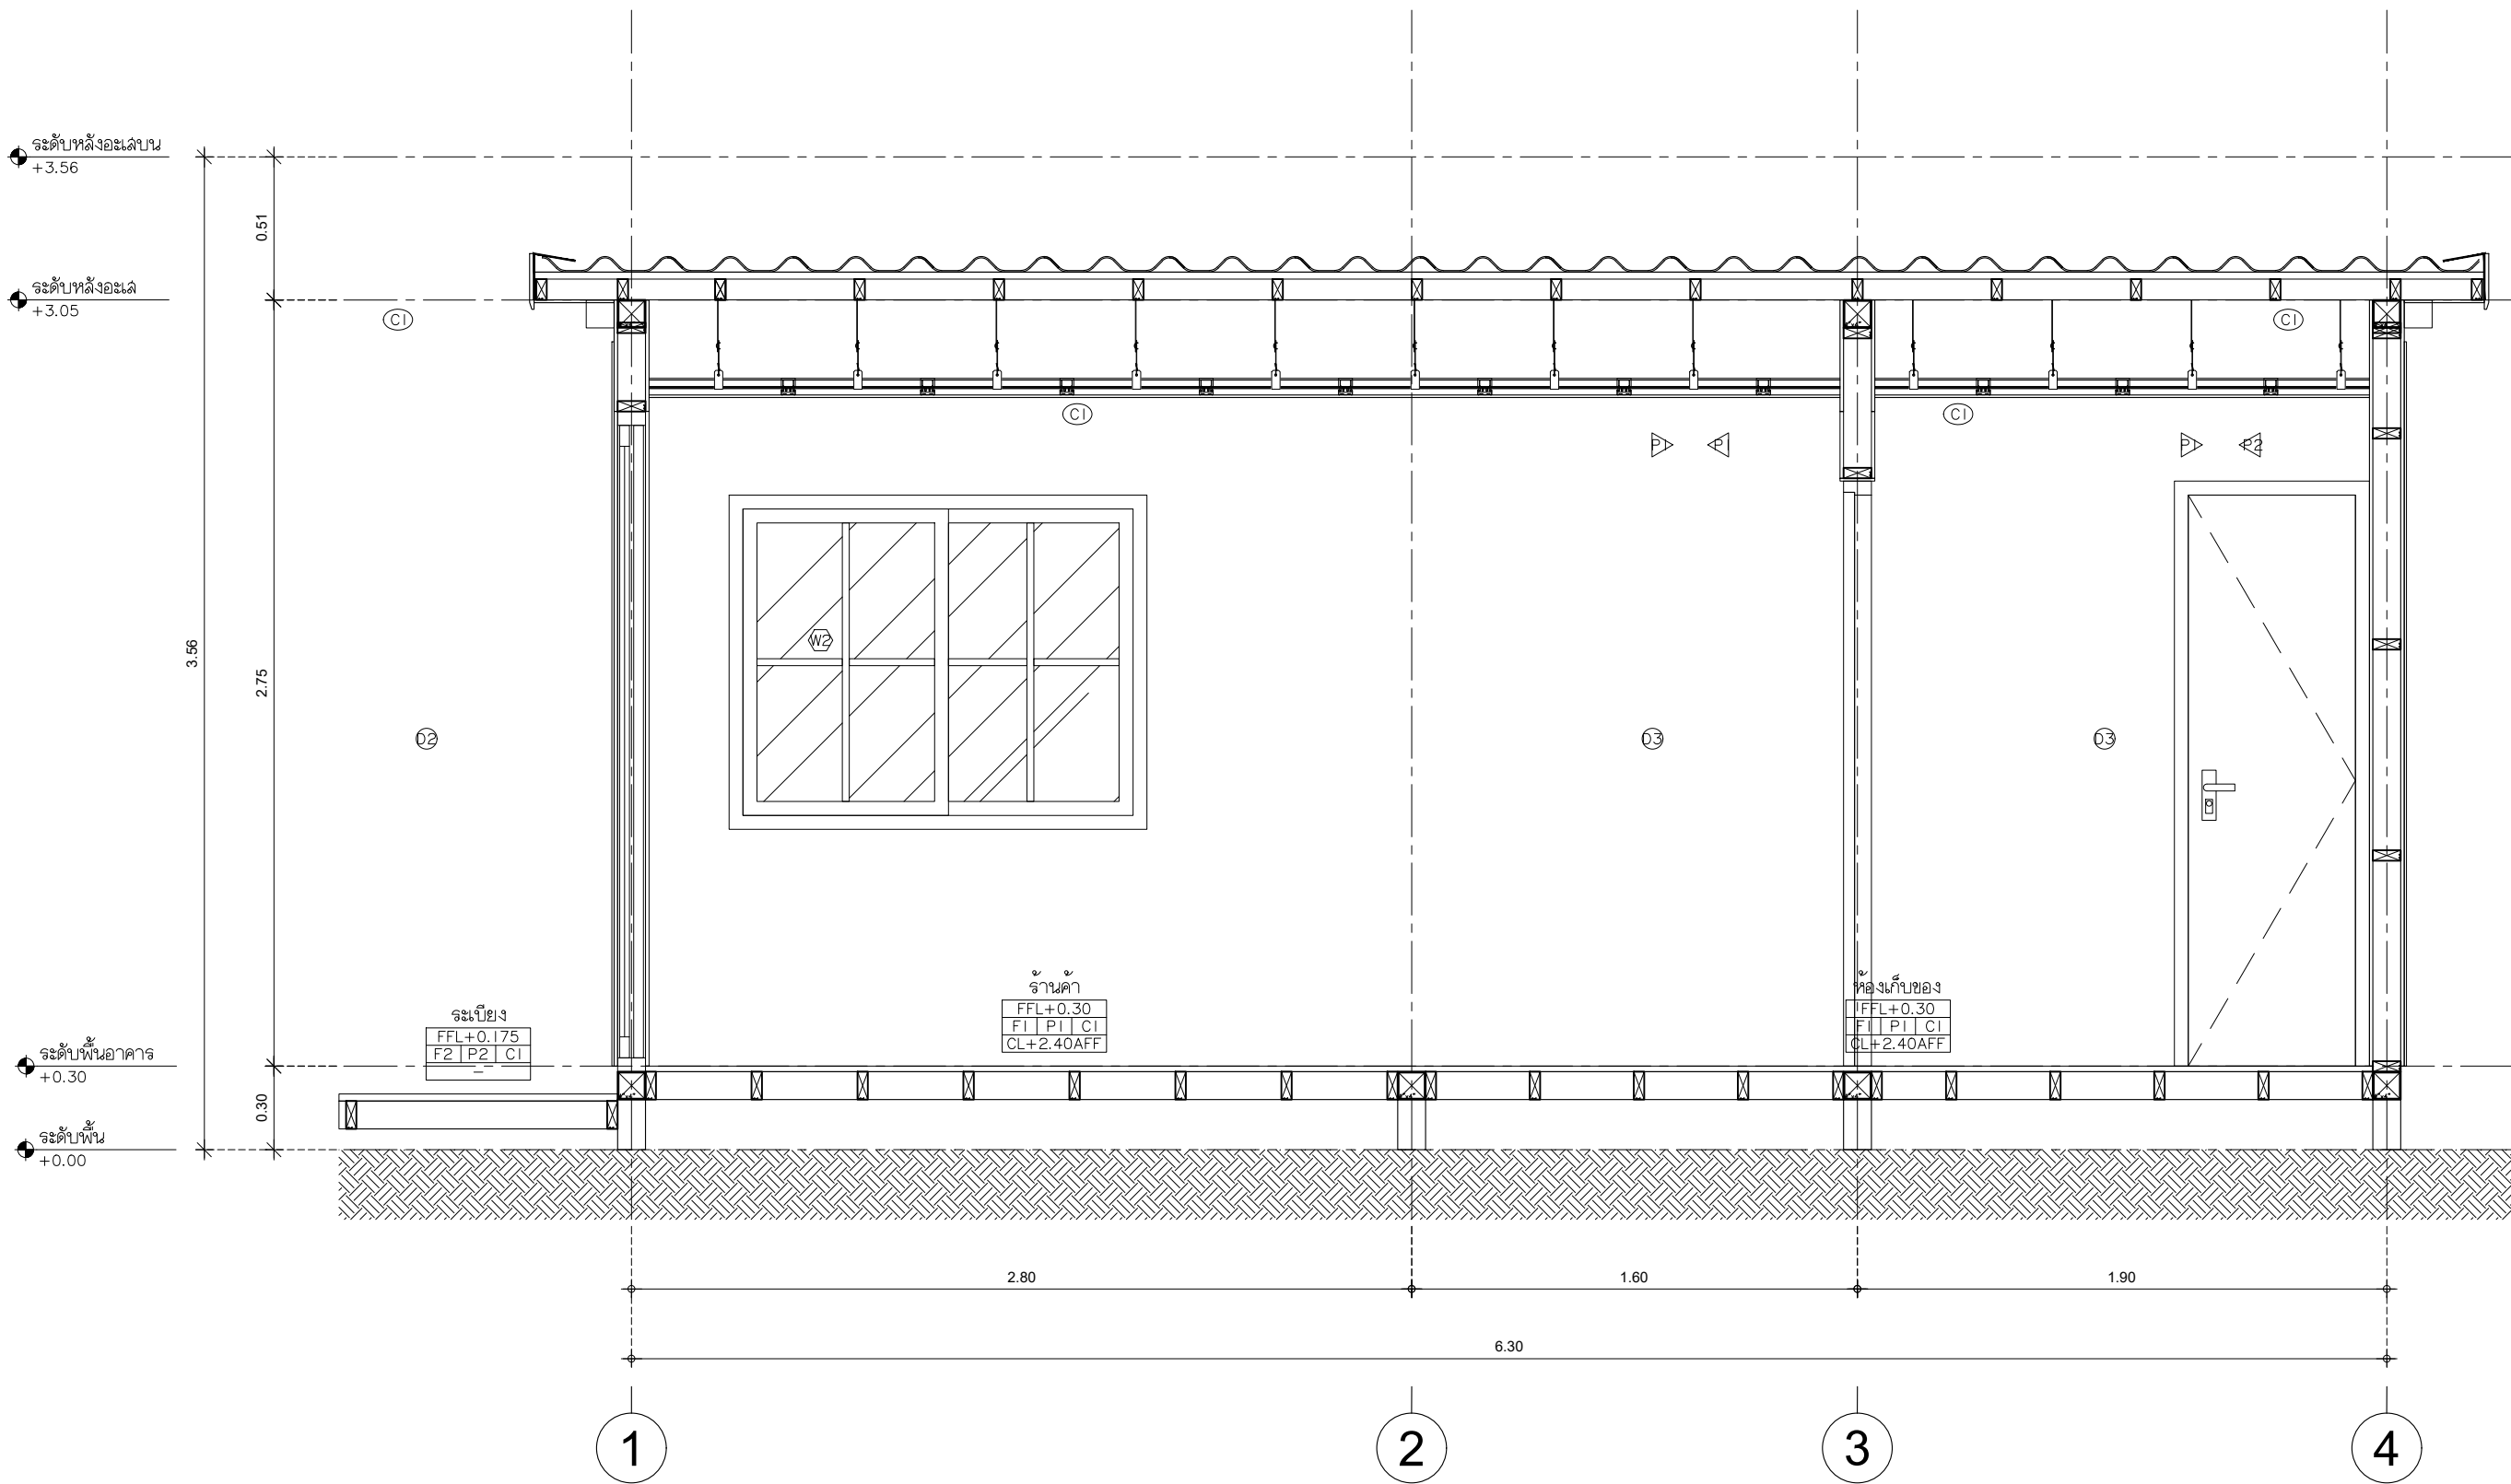

SHERA™

PROJECT :

SHERA KNOCKDOWN TYPE BI

LOCATION :

-

OWNER :

-

ARCHITECT :

-

STRUCTURAL ENGINEER :

-

ELECTRICAL ENGINEER :

-

SANITARY ENGINEER :

-

REVISION

NO.	DESCRIPTION
1.	
2.	
3.	
4.	
5.	

SHOWING :

รูปตัด A

SHEET No. AR-301

DRAWN :

DATE : 12 - 03 - 2024

รูปตัด A
มาตราส่วน 1:25

PROJECT :

SHERA KNOCKDOWN TYPE BI

LOCATION :

-

-

OWNER :

-

ARCHITECT :

-

STRUCTURAL ENGINEER :

-

-

ELECTRICAL ENGINEER

-

-

SANITARY ENGINEER

-

-

REVISION

NO.	DESCRIPTION
1.	
2.	
3.	
4.	
5.	

SHOWING :


รูปตัด B

SHEET No.

AR-302

DRAWN :

DATE : 12 - 03 - 2024

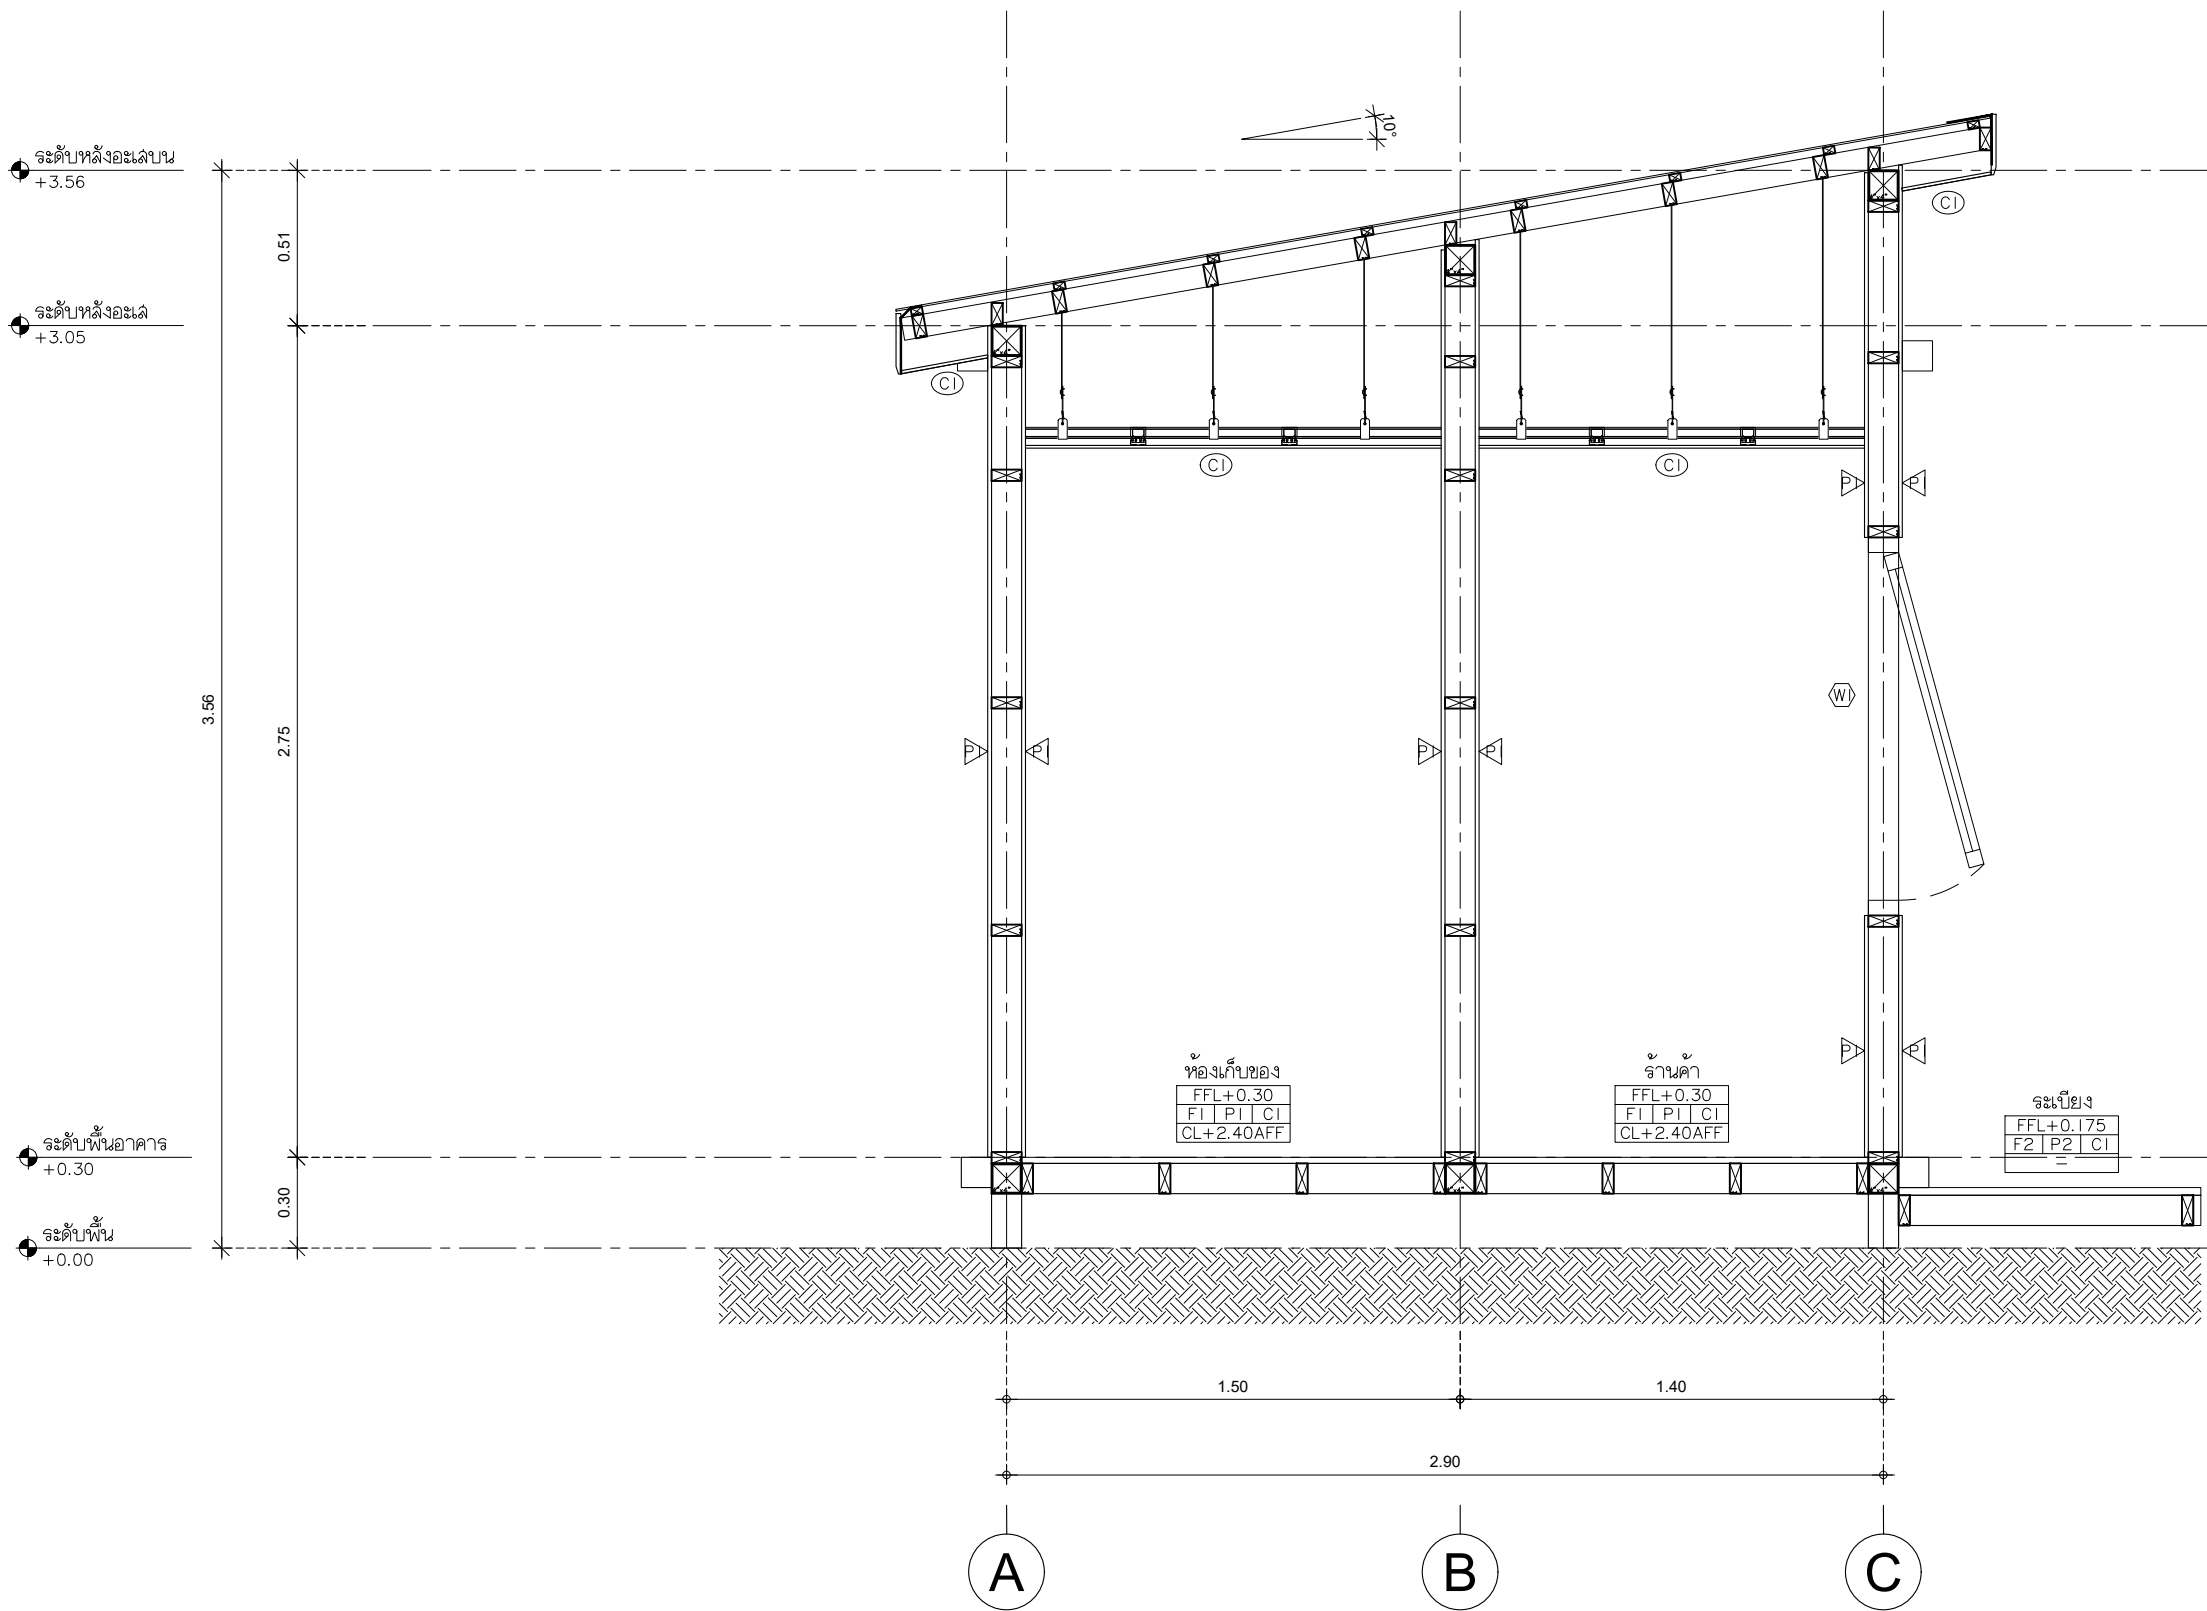

รูปตัด B

มาตราส่วน

1:25