



PROJECT NUMBER : SHERA 09

PROJECT NAME : แบบรีโนเวทตึกแถว 2 ชั้นครึ่ง

DATE:

13-11-2022

● ARCHITECT

SHERA™

PROJECT:

แบบโรงจอดรถแถว 2 ชั้นครึ่ง

LOCATION:

OWNER:

ARCHITECT:

STRUCTURAL ENGINEER:

ELECTRICAL ENGINEER:

SANITARY ENGINEER:

NO	REVISIONS / SUBMISSIONS	DATE

DRAWING TITLE:

ภาพ PERSPECTIVE

DWG NO:



A 001

DATE:

13-11-2022

APPROVED:

IMPORTANT: DO NOT SCALE THIS DRAWING. ALL DIMENSIONS SHOULD BE CHECKED ON THE SITE AND SHOP DRAWINGS SHOULD BE PREPARED BEFORE CONSTRUCTION BY CONTRACTOR.

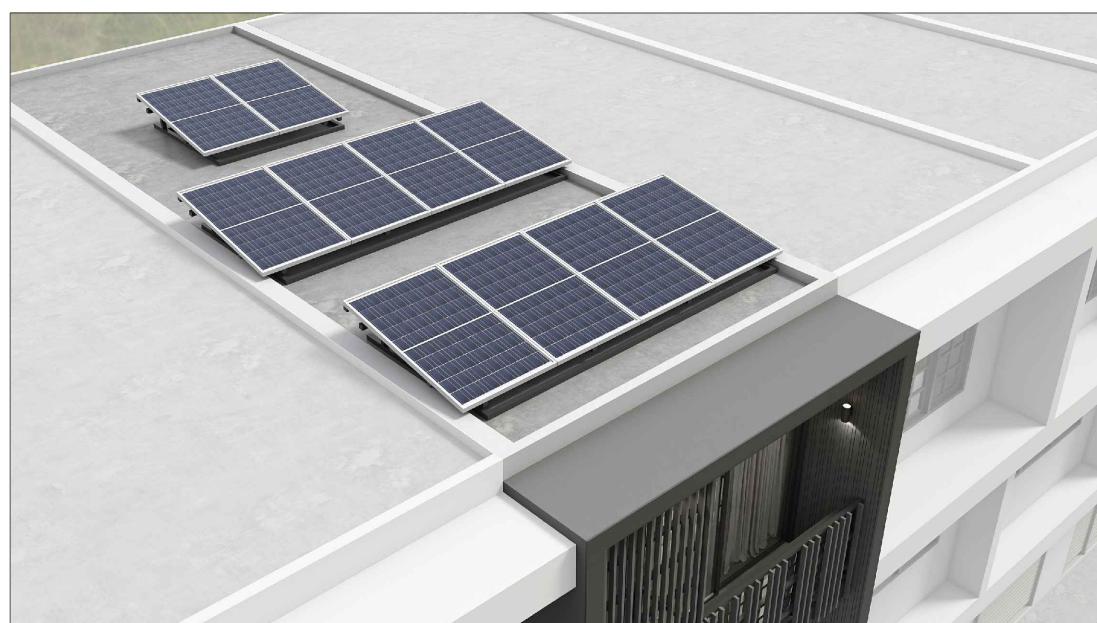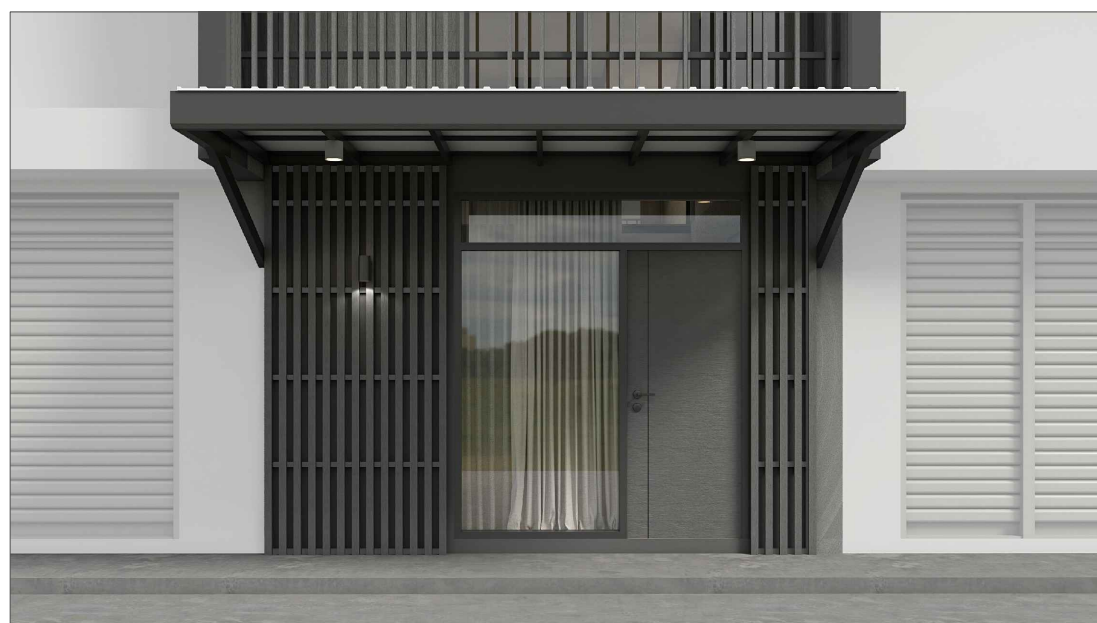

รายการประกอบแบบและรายการ BOQ



รายการประมาณการผลิตภัณฑ์				
งานหลังคา				
ลำดับ	รหัสสินค้า	รายการ	จำนวน	หน่วย
1	XT6011200500001	บริการต่อเติมหลังคาโรงรถเมอรา โครงสร้างเหล็กไม่มีเสา หลังคาไวนิลสีขาว		
2	SS0540M1S030001	แป๊ตคเกจ โซลาร์ รูฟ ขนาด 5.4kW 3 เฟส		

รายการประมาณการผลิตภัณฑ์				
งานฝ้า				
ลำดับ	รหัสสินค้า	รายการ	จำนวน	หน่วย
C1	BCS000404800001	ฝ้า เมอรา บอร์ด โพร ขอบตรง 0.4x120x240ซม.	49	แผ่น
C2	PALX10223000001	ไม้ฝ้าตีไลน์เมอรา รุ่น DX12 ผิวเรียบ 1.0x22x300ซม.	13	แผ่น

งานพื้น				
ลำดับ	รหัสสินค้า	รายการ	จำนวน	หน่วย
F1		วัสดุตกแต่งพื้นภายใน	36	ตร.ม
F2		วัสดุตกแต่งพื้นห้องน้ำ	14	ตร.ม
F3	ZS1151801238021	ไม้พื้น SPC เมอรา รุ่น Modern สี Pewter Grey 0.5x18x123ซม.	41	กล่อง
F4	RAK435301200001	ไม้บันไดเมอรา ลูกนอน ขอบมน ลายเสี้ยน สีธรรมชาติ 3.5x30x120ซม.	32	แผ่น
F5		วัสดุตกแต่งเฉลียงชักร้าง	12	ตร.ม
F6		พื้น คสล. ขัดเรียบ ผสมน้ำยากันซึม	49	ตร.ม
	BDS002004800001	แผ่นพื้นเมอรา ขอบตรง ผิวเรียบ 2.0x120x240ซม. (แผ่นปรับระดับ พื้นชั้น 2)	27	แผ่น

งานประตู				
ลำดับ	รหัสสินค้า	รายการ	จำนวน	หน่วย
D1	JQ0310802000231	ประตูเมอรา รุ่นGP03 ไม่เจาะรูลูกบิด ผิวเรียบ สีรองพื้น 3.5x80x200ซม.	1	ชุด

อุปกรณ์ติดตั้ง				
ลำดับ	รหัสสินค้า	รายการ	จำนวน	หน่วย
1	ZB0200080250001	สกรูเกลียวปลายสว่านเมอรา FIX-W25G8 (สำหรับโครงเหล็ก) (1000ตัว/กล่อง)	1	กล่อง
2	ZB0200080320001	สกรูเกลียวปลายสว่านเมอรา FIX-W32G8 (สำหรับโครงเหล็ก) (500ตัว/กล่อง)	6	กล่อง
3	ZB0200080450001	สกรูเกลียวปลายสว่านเมอรา FIX-W45G8 (สำหรับโครงเหล็ก) (250ตัว/กล่อง)	3	กล่อง
4	512400430516023	กาวเนกประสงค์ เมอรา ฟิกซ์ (SHERA FIX) สีเทาซีเมนต์ 1กก. (2000จุด/ถุง)	3	ถุง
5	ZB0200080200001	สกรูเกลียวปลายสว่านเมอรา FIX-B20 (สำหรับโครงเหล็ก) (1000ตัว/กล่อง) ยึดบอร์ด	2	กล่อง
6	511100121500002	สีรองพื้นเมอรา ซุปเปอร์นาโน ไส 1 แกลลอน (30-40ตร.ม./GL)	22	ถัง

งานผนัง				
ลำดับ	รหัสสินค้า	รายการ	จำนวน	หน่วย
P1		ผนังก่ออิฐ ฉาบปูนเรียบ ทาสี	118	ตร.ม
P2		วัสดุตกแต่งผนังห้องน้ำ	36	ตร.ม
P3	PAG210223000001	ไม้ฝ้าตีไลน์เมอรา รุ่น DL02 ลายเสี้ยน สีธรรมชาติ 1.0x22x300ซม.	19	แผ่น
P4	PAGX10223000001	ไม้ฝ้าตีไลน์เมอรา รุ่น DX12 ลายเสี้ยน สีธรรมชาติ 1.0x22x300ซม.	22	แผ่น
P5	FAS325053000001	ไม้ตกแต่งเมอรา ขอบตรง ลายชัยพฤกษ์ สีธรรมชาติ 2.5x5x300ซม.	68	แผ่น
P6	BCS001004800001	ผนัง เมอรา บอร์ด โพร ขอบตรง 1.0x120x240ซม.	71	แผ่น

PROJECT:
แบบเงินงวดตึกแถว 2 ชั้นครึ่ง

LOCATION:

OWNER:

ARCHITECT:

STRUCTURAL ENGINEER:

ELECTRICAL ENGINEER:

SANITARY ENGINEER:


NO	REVISIONS / SUBMISSIONS	DATE

DRAWING TITLE:
สัญญาจ้างประกอบแบบ
และรายการ BOQ

DWG NO: **A 002**

DATE: 13-11-2022 APPROVED:

IMPORTANT: DO NOT SCALE THIS DRAWING. ALL DIMENSIONS SHOULD BE CHECKED ON THE SITE AND SHOP DRAWINGS SHOULD BE PREPARED BEFORE CONSTRUCTION BY CONTRACTOR.

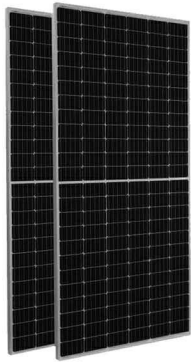

โซลาร์ รูฟ ขนาด 5.4kW 3 เฟส



ไม้ฟาติโลนั้เอนอระ รุ่น DL02
ลายเสี้ยน สีสรรรมชาติ
1.0x22x300ซม.



บริการต่อเติมหลังคาโรงรถเอนอระ
โครงสร้างเหล็กไม่มีเสา
หลังคาไวนิลสีขาว



ไม้ตกแต่งเอนอระ ขอบตรง
ลายชัยพฤกษ์ สีสรรรมชาติ
2.5x5x300ซม.



ไม้ฟาติโลนั้เอนอระ รุ่น DX12
ลายเสี้ยน สีสรรรมชาติ
1.0x22x300ซม.



ประตูเอนอระ รุ่นGP03 ไม่เจาะรูลูกบิด
ผิวเรียบ สีสรรรมพื้น
3.5x80x200ซม.

SHERA™

PROJECT:

แบบโรงจอดรถแถว 2 ชั้นครึ่ง

LOCATION:

OWNER:

ARCHITECT:

STRUCTURAL ENGINEER:

ELECTRICAL ENGINEER:

SANITARY ENGINEER:

NO	REVISIONS / SUBMISSIONS	DATE

DRAWING TITLE:
รายการวัสดุ

DWG NO: **A 003**

DATE: 13-11-2022 APPROVED:

IMPORTANT: DO NOT SCALE THIS DRAWING. ALL DIMENSIONS SHOULD BE CHECKED ON THE SITE AND SHOP DRAWINGS SHOULD BE PREPARED BEFORE CONSTRUCTION BY CONTRACTOR.

PROJECT:

แบบบริเวณตึกแถว 2 ชั้นครึ่ง

LOCATION:

OWNER:

ARCHITECT:

STRUCTURAL ENGINEER:

ELECTRICAL ENGINEER:

SANITARY ENGINEER:

NO	REVISIONS / SUBMISSIONS	DATE

DRAWING TITLE:

รายการวัสดุ

DWG NO:

A 004


DATE:

13-11-2022


APPROVED:

IMPORTANT: DO NOT SCALE THIS DRAWING. ALL DIMENSIONS SHOULD BE CHECKED ON THE SITE AND SHOP DRAWINGS SHOULD BE PREPARED BEFORE CONSTRUCTION BY CONTRACTOR.

ผนัง เฌอรา บอร์ด โปส ขอบตรง
1.0x120x240ซม.

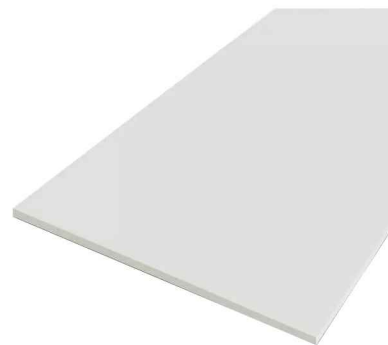

ไม้พื้น SPC เฌอรา รุ่น Modern
สี Pewter Grey
0.5x18x123ซม.

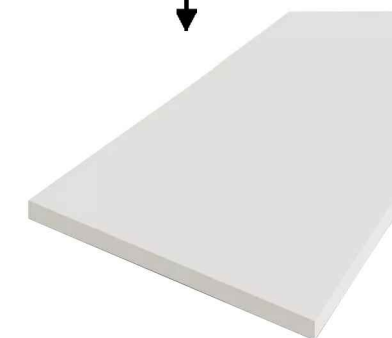

แผ่นพื้นเฌอรา
ขอบตรง ผิวเรียบ
2.0x120x240ซม.

PROJECT:
แบบرينวาทิกแนว 2 ชั้นครึ่ง

LOCATION:

OWNER:

ARCHITECT:

STRUCTURAL ENGINEER:

ELECTRICAL ENGINEER:

SANITARY ENGINEER:


NO	REVISIONS / SUBMISSIONS	DATE

DRAWING TITLE:
แปลนพื้นที่ 1, แปลนพื้นที่ลอย


DWG NO: **A 101**

DATE: 13-11-2022 APPROVED:


IMPORTANT: DO NOT SCALE THIS DRAWING. ALL DIMENSIONS SHOULD BE CHECKED ON THE SITE AND SHOP DRAWINGS SHOULD BE PREPARED BEFORE CONSTRUCTION BY CONTRACTOR.

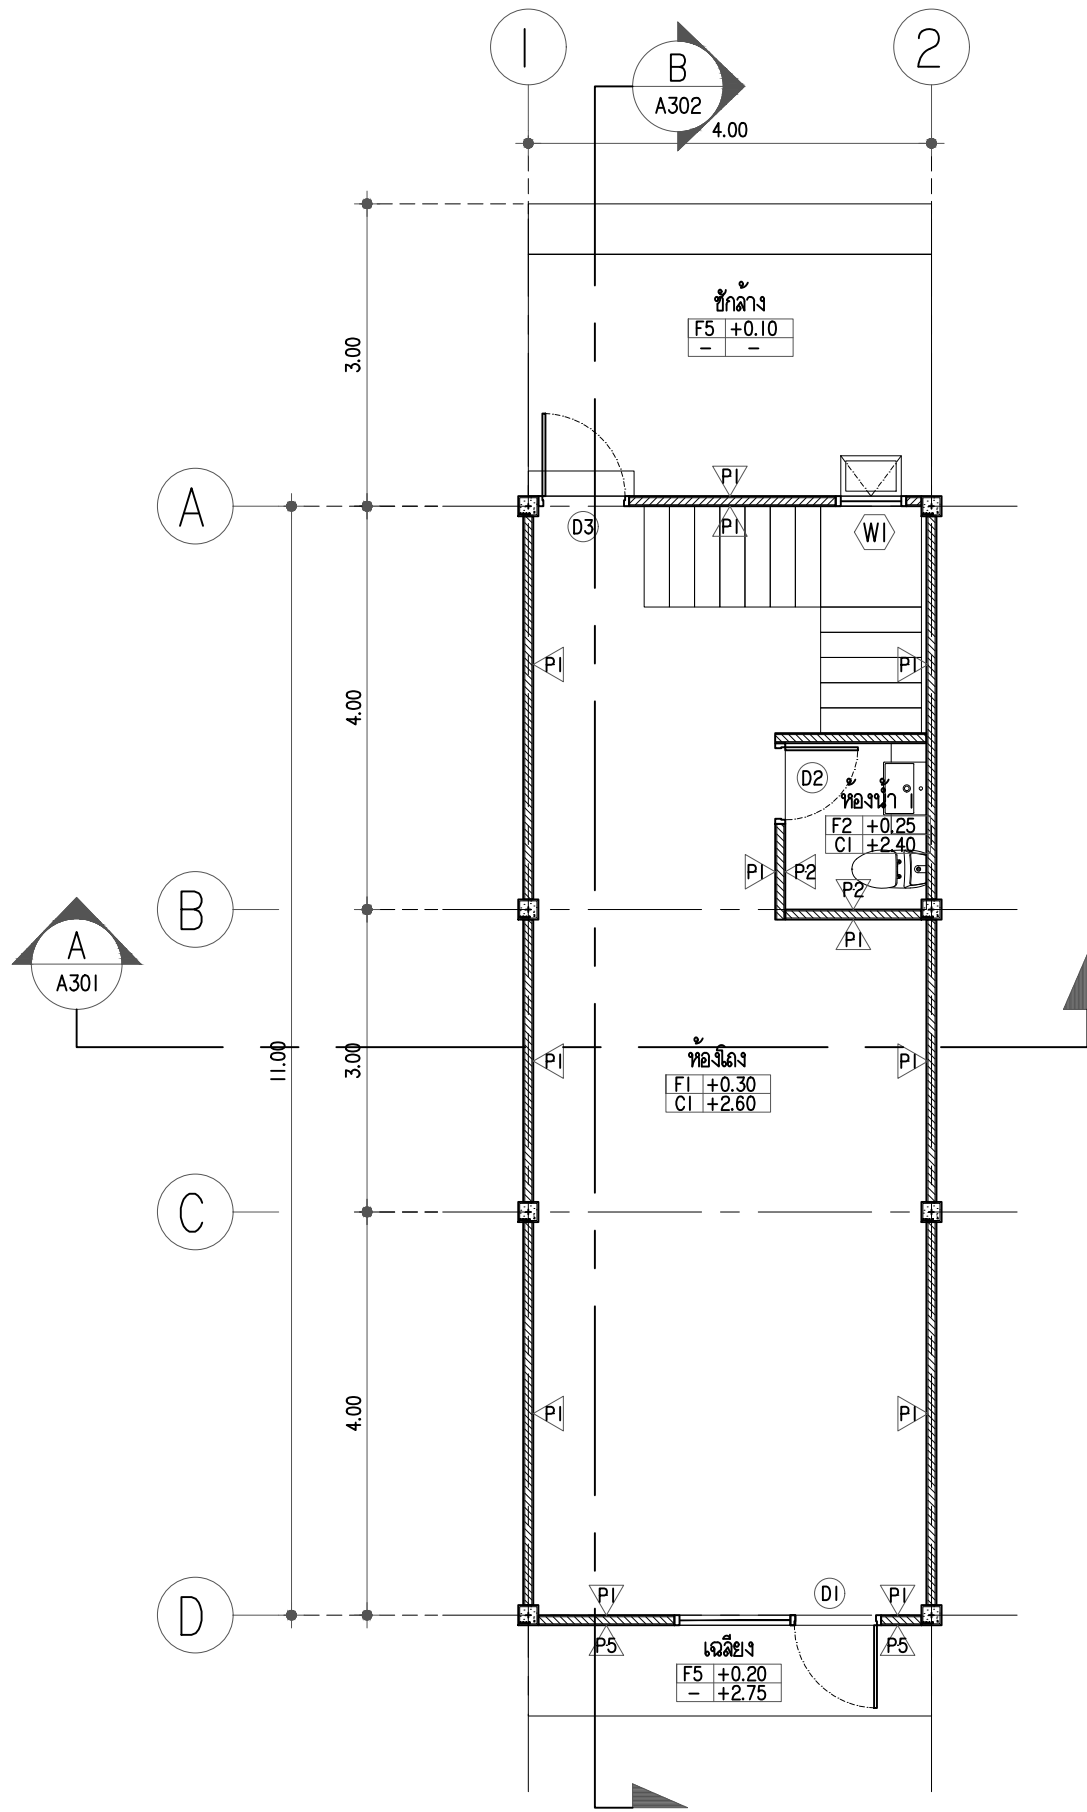

แปลนพื้นที่ 1
มาตรฐาน 1:75

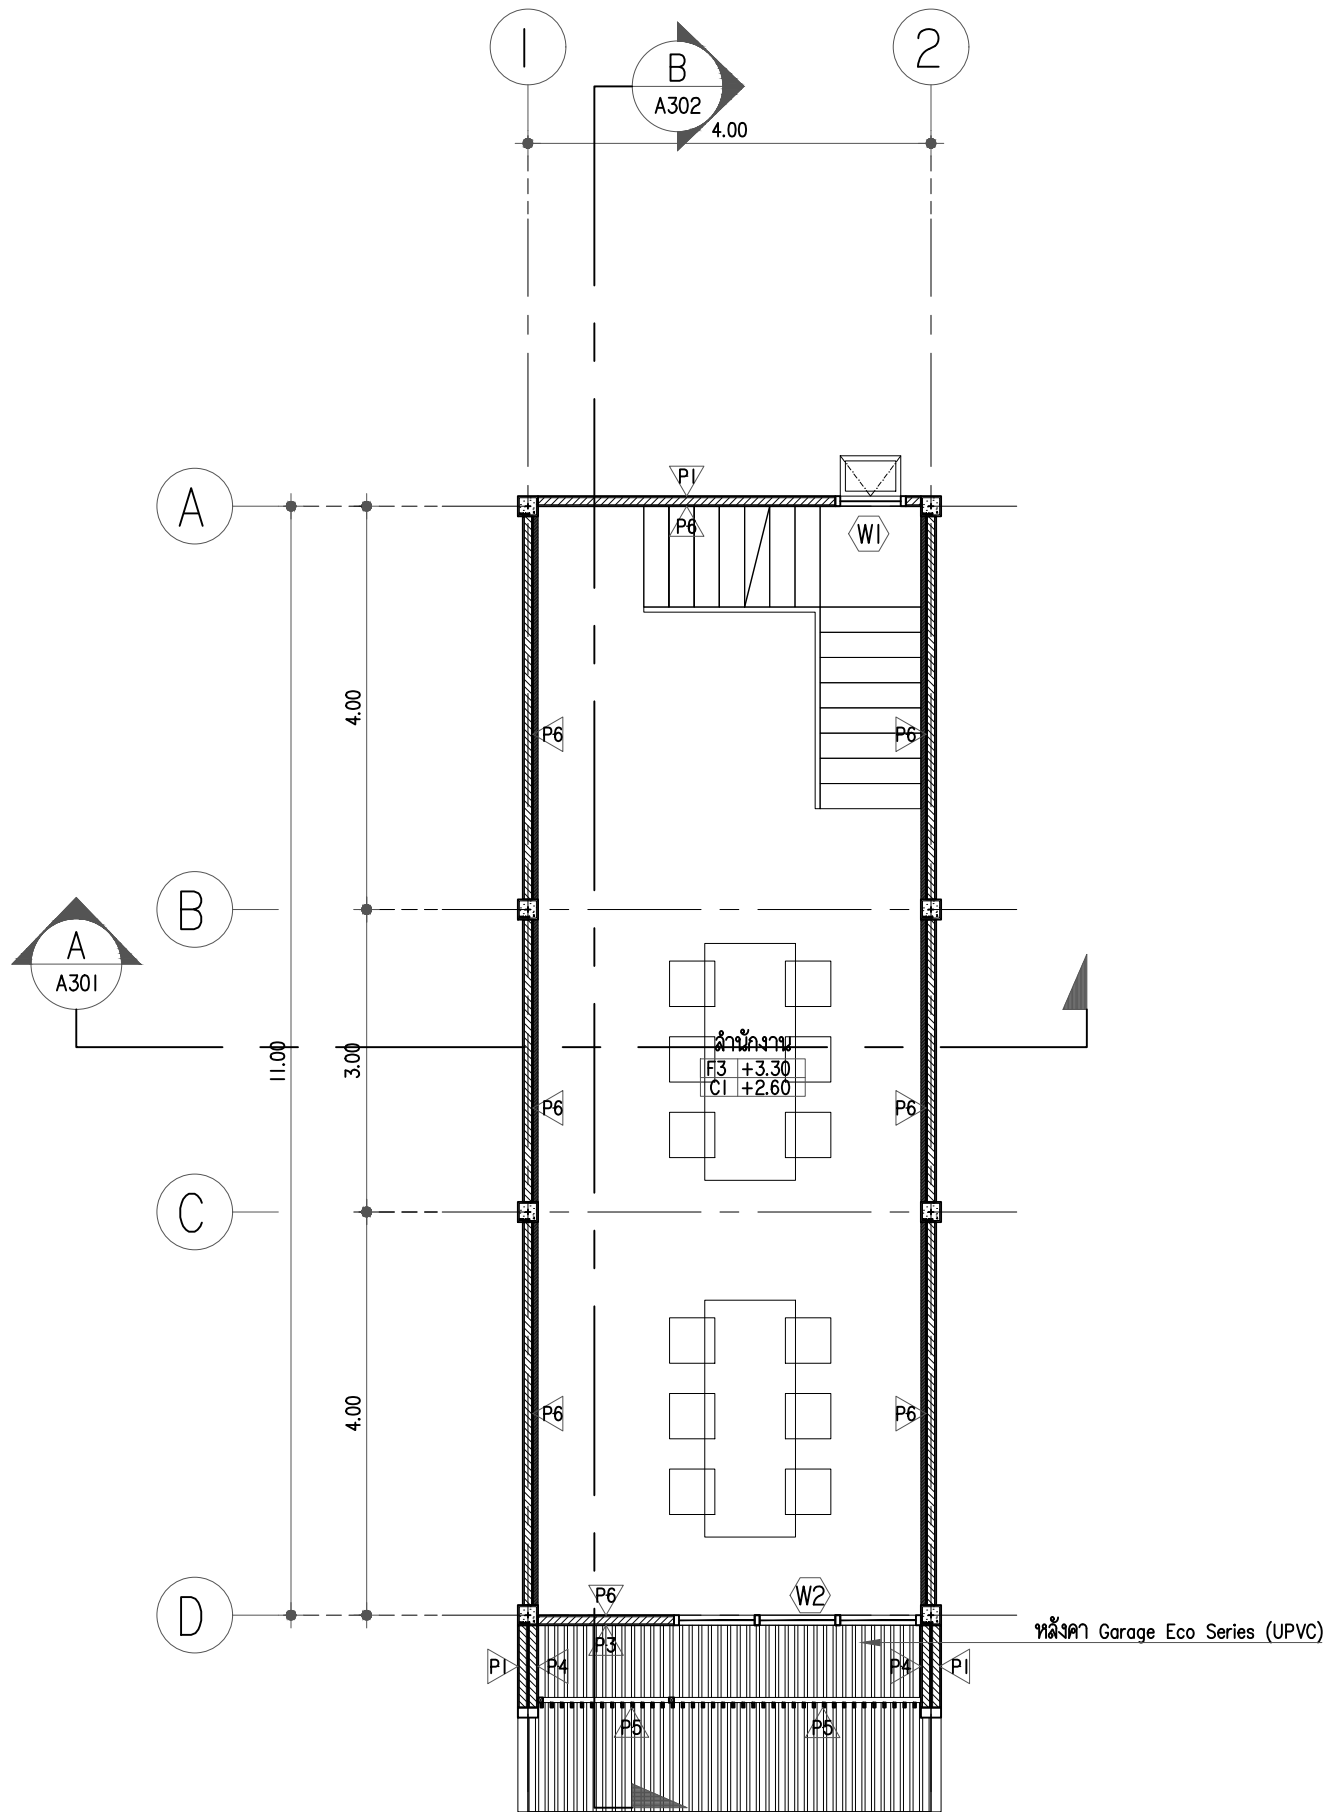

แปลนพื้นที่ลอย
มาตรฐาน 1:75

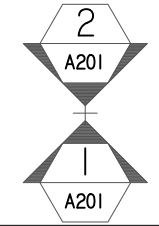


NO	REVISIONS / SUBMISSIONS	DATE

DRAWING TITLE:
แปลนพื้นที่ชั้น 2, แปลนหลังคา


DWG NO: **A 102**

DATE: 13-11-2022 APPROVED:


IMPORTANT: DO NOT SCALE THIS DRAWING. ALL DIMENSIONS SHOULD BE CHECKED ON THE SITE AND SHOP DRAWINGS SHOULD BE PREPARED BEFORE CONSTRUCTION BY CONTRACTOR.

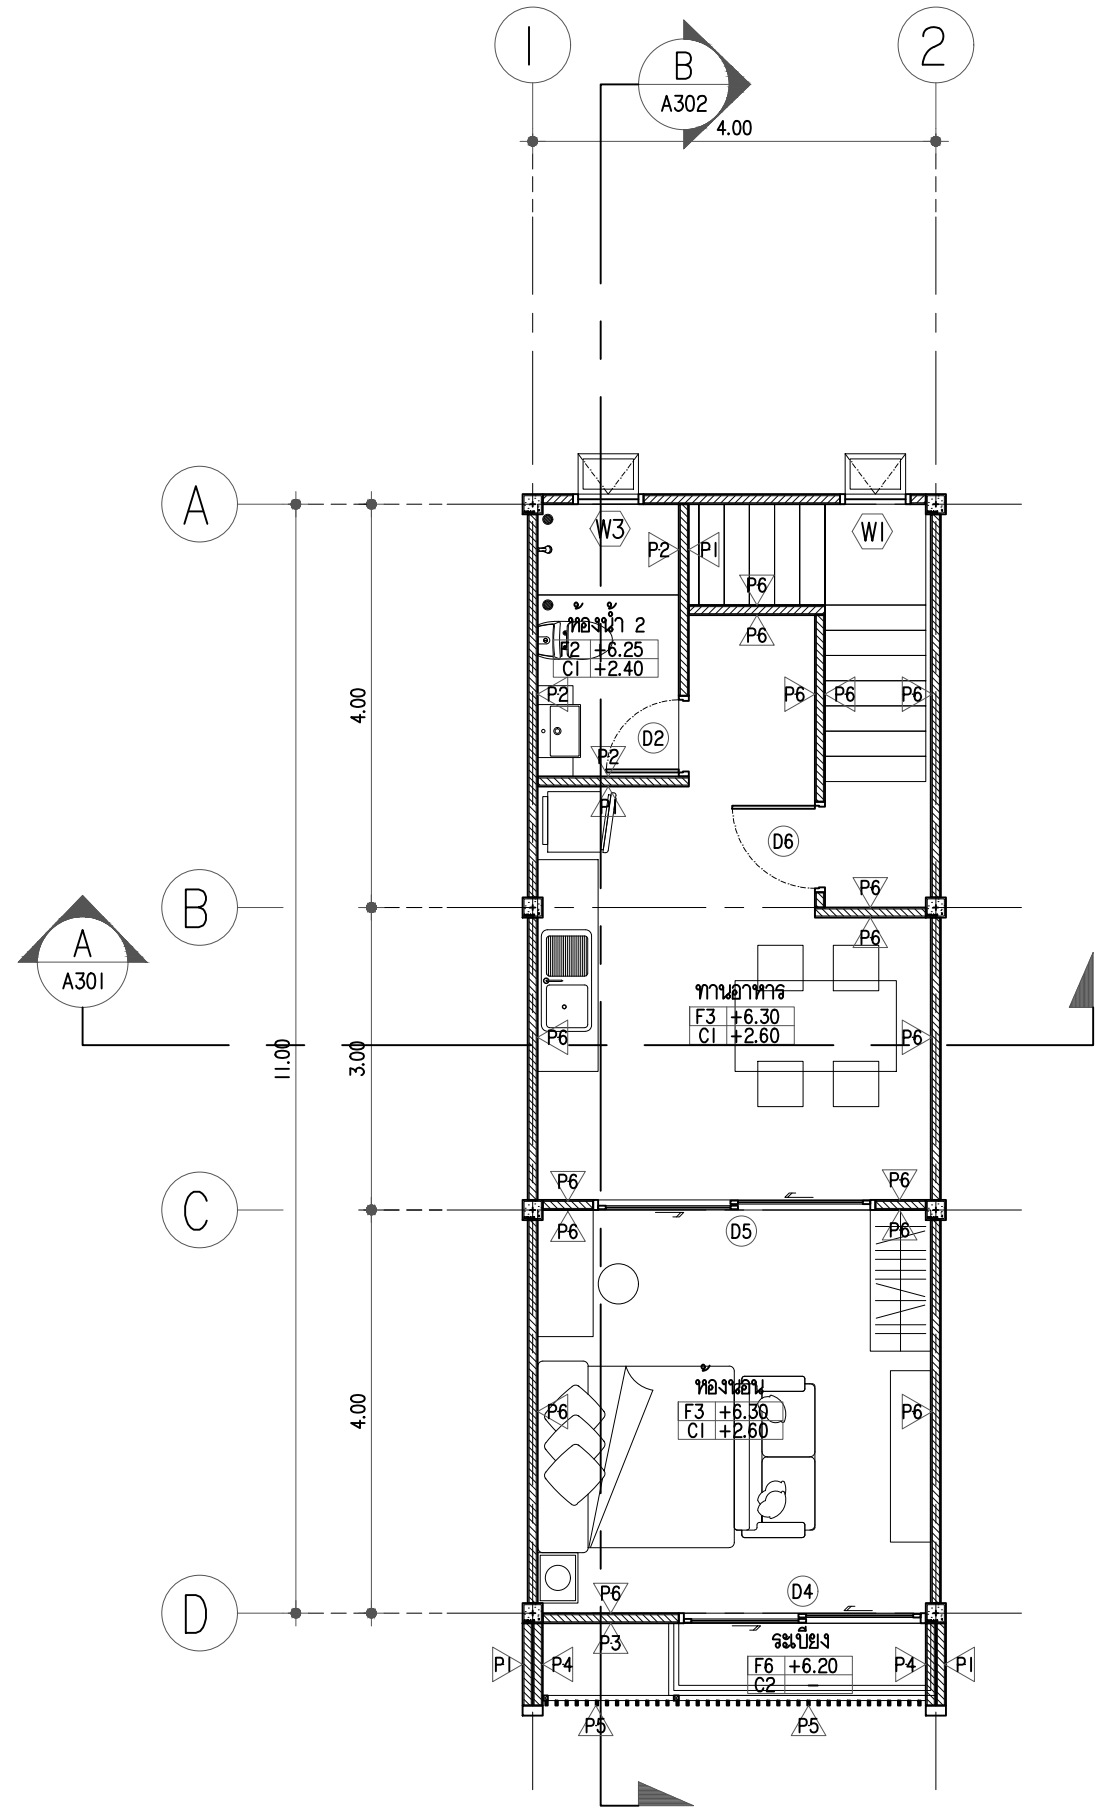

แปลนพื้นที่ชั้น 2
มาตรฐาน 1:75

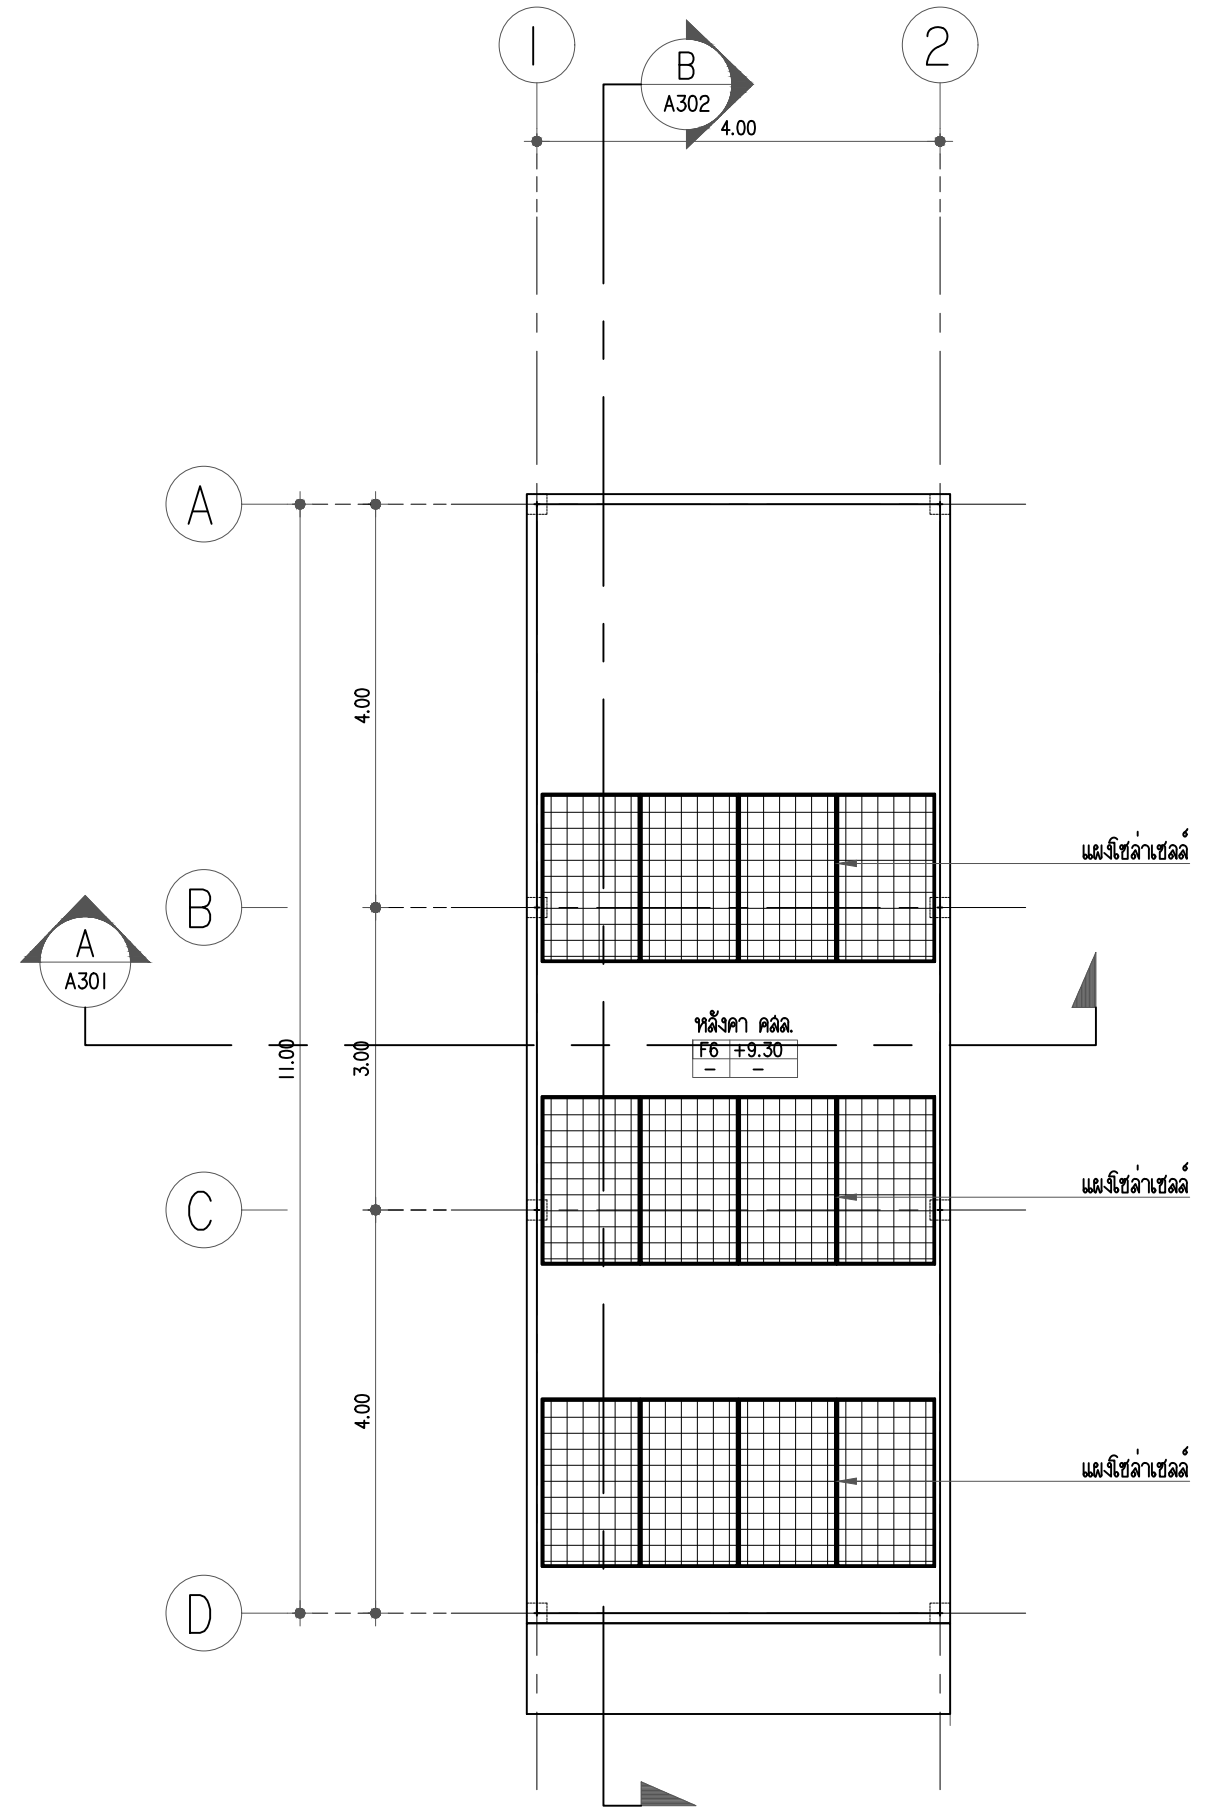

แปลนหลังคา
มาตรฐาน 1:75

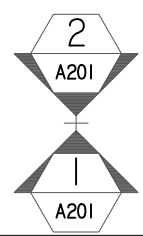

PROJECT:
แบบرينเวทิกแถว 2 ชั้นครึ่ง

LOCATION:

OWNER:

ARCHITECT:

STRUCTURAL ENGINEER:

ELECTRICAL ENGINEER:

SANITARY ENGINEER:


NO	REVISIONS / SUBMISSIONS	DATE

DRAWING TITLE:
แบบรูปต้ำน 1,2


DWG NO: **A 201**

DATE: 13-11-2022 APPROVED:

IMPORTANT: DO NOT SCALE THIS DRAWING. ALL DIMENSIONS SHOULD BE CHECKED ON THE SITE AND SHOP DRAWINGS SHOULD BE PREPARED BEFORE CONSTRUCTION BY CONTRACTOR.

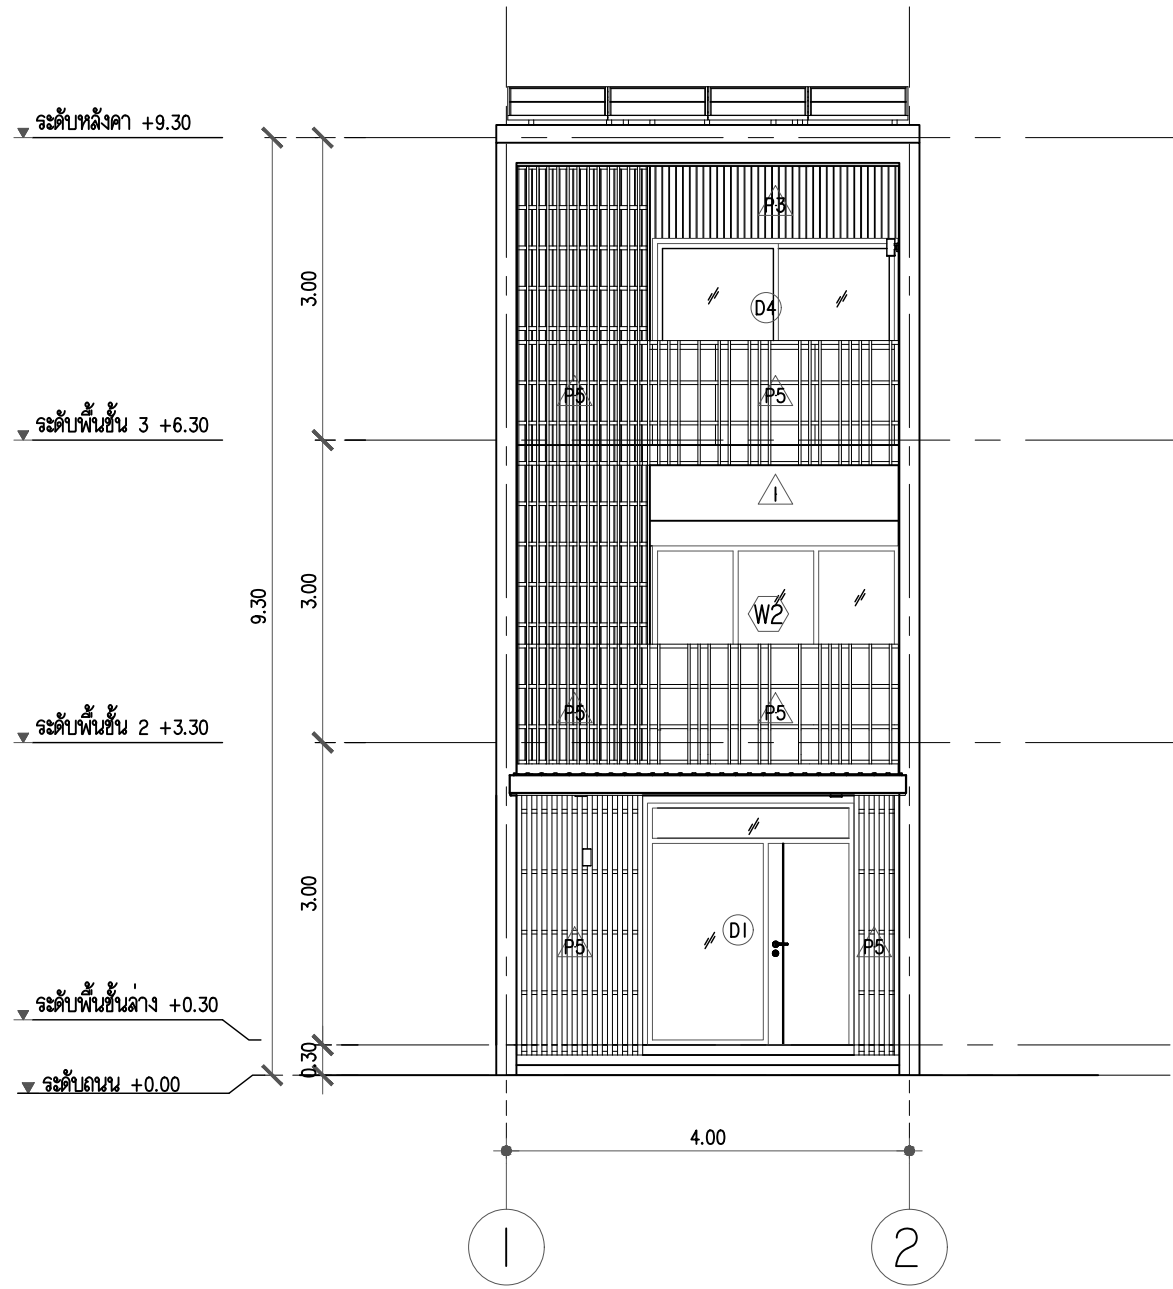

1
แบบรูปต้ำน
A201
มาตราลวณ 1:75

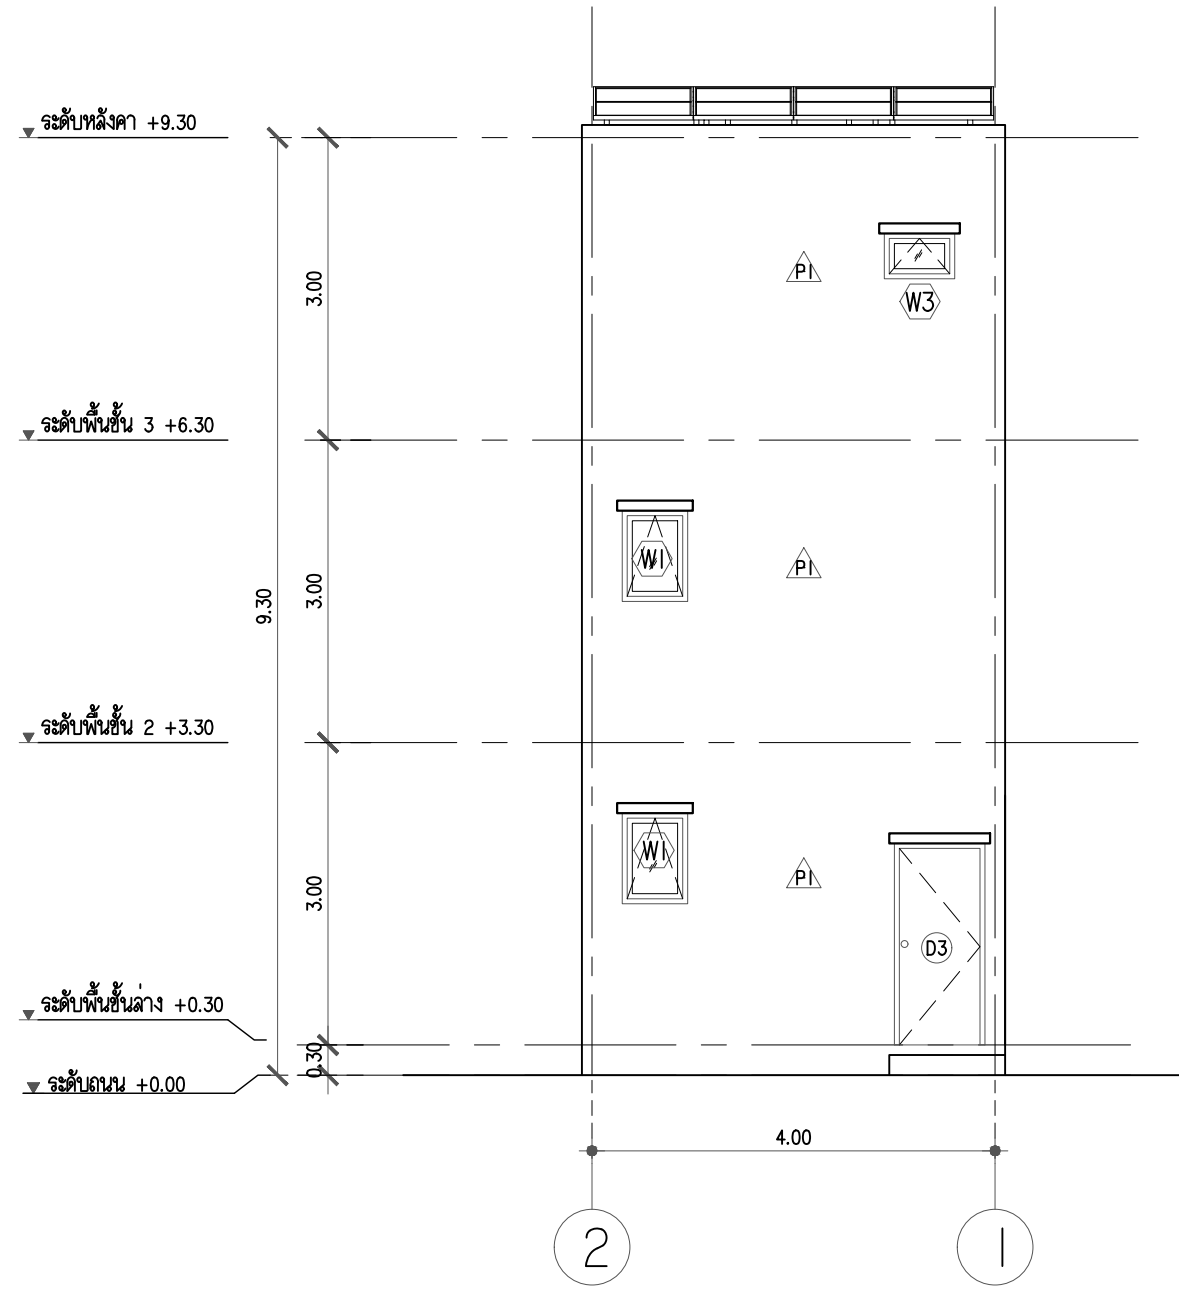

2
แบบรูปต้ำน
A201
มาตราลวณ 1:75

PROJECT:

แบบرينวอติคแถว 2 ชั้นครึ่ง

LOCATION:

OWNER:

ARCHITECT:

STRUCTURAL ENGINEER:

ELECTRICAL ENGINEER:

SANITARY ENGINEER:

NO	REVISIONS / SUBMISSIONS	DATE

DRAWING TITLE:

แบบรูปตัด A

DWG NO:



A 301

DATE:

13-11-2022

APPROVED:

IMPORTANT: DO NOT SCALE THIS DRAWING. ALL DIMENSIONS SHOULD BE CHECKED ON THE SITE AND SHOP DRAWINGS SHOULD BE PREPARED BEFORE CONSTRUCTION BY CONTRACTOR.

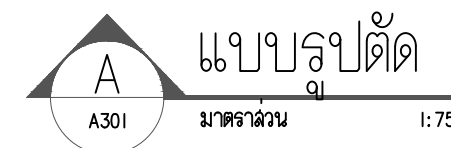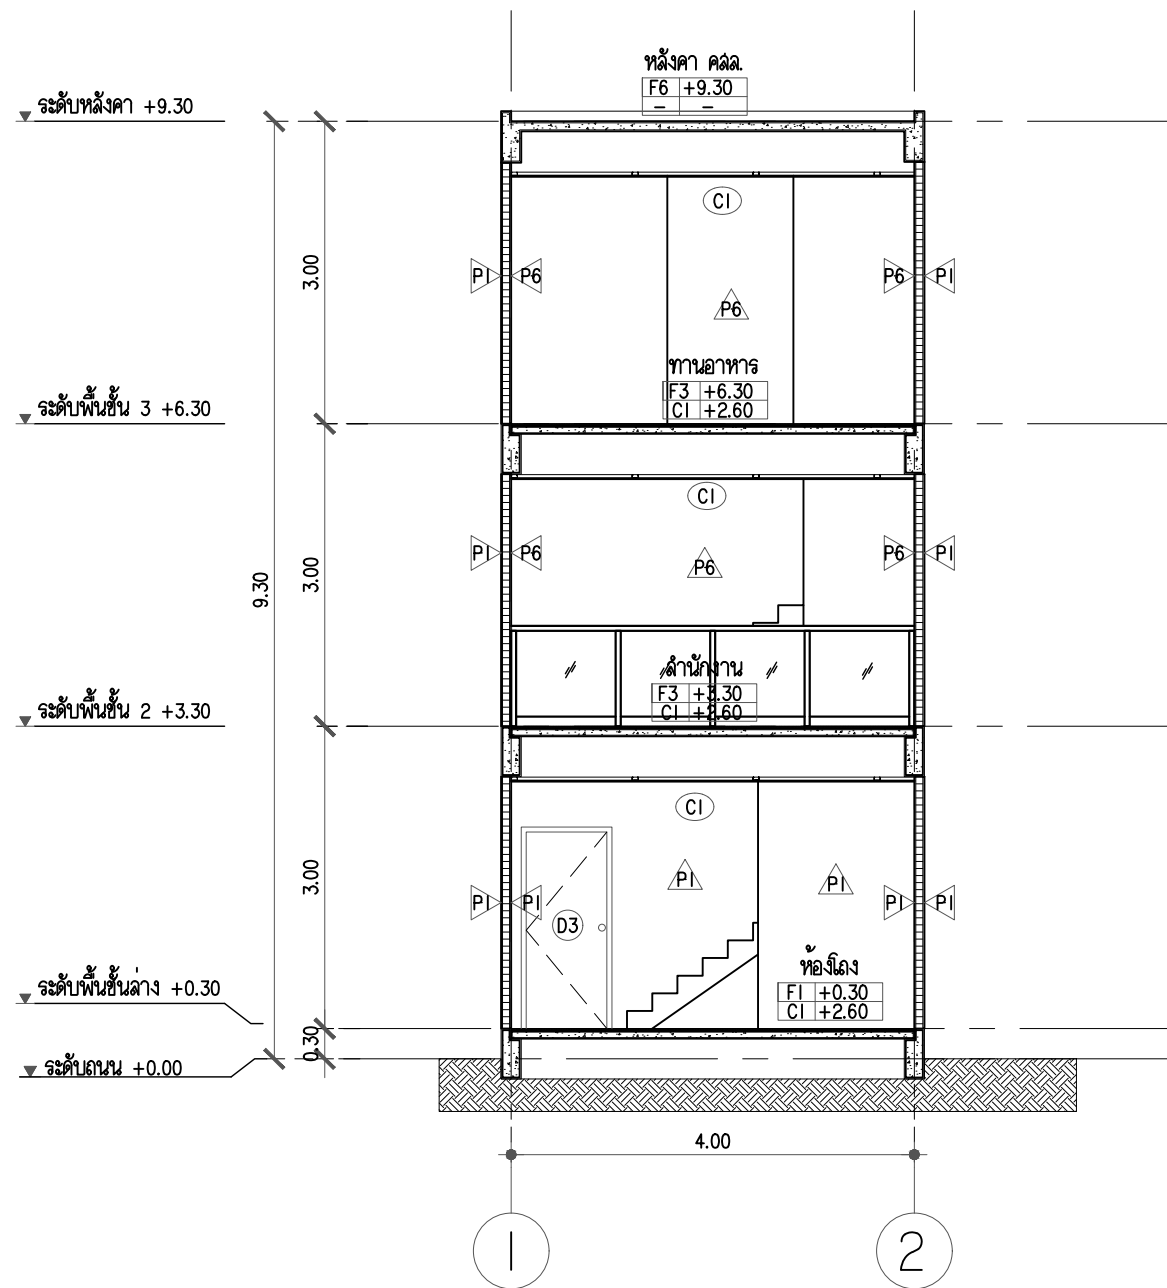

PROJECT:

แบบบริเวณจอดรถแถว 2 ชั้นครึ่ง

LOCATION:


OWNER:

ARCHITECT:

STRUCTURAL ENGINEER:

ELECTRICAL ENGINEER:

SANITARY ENGINEER:

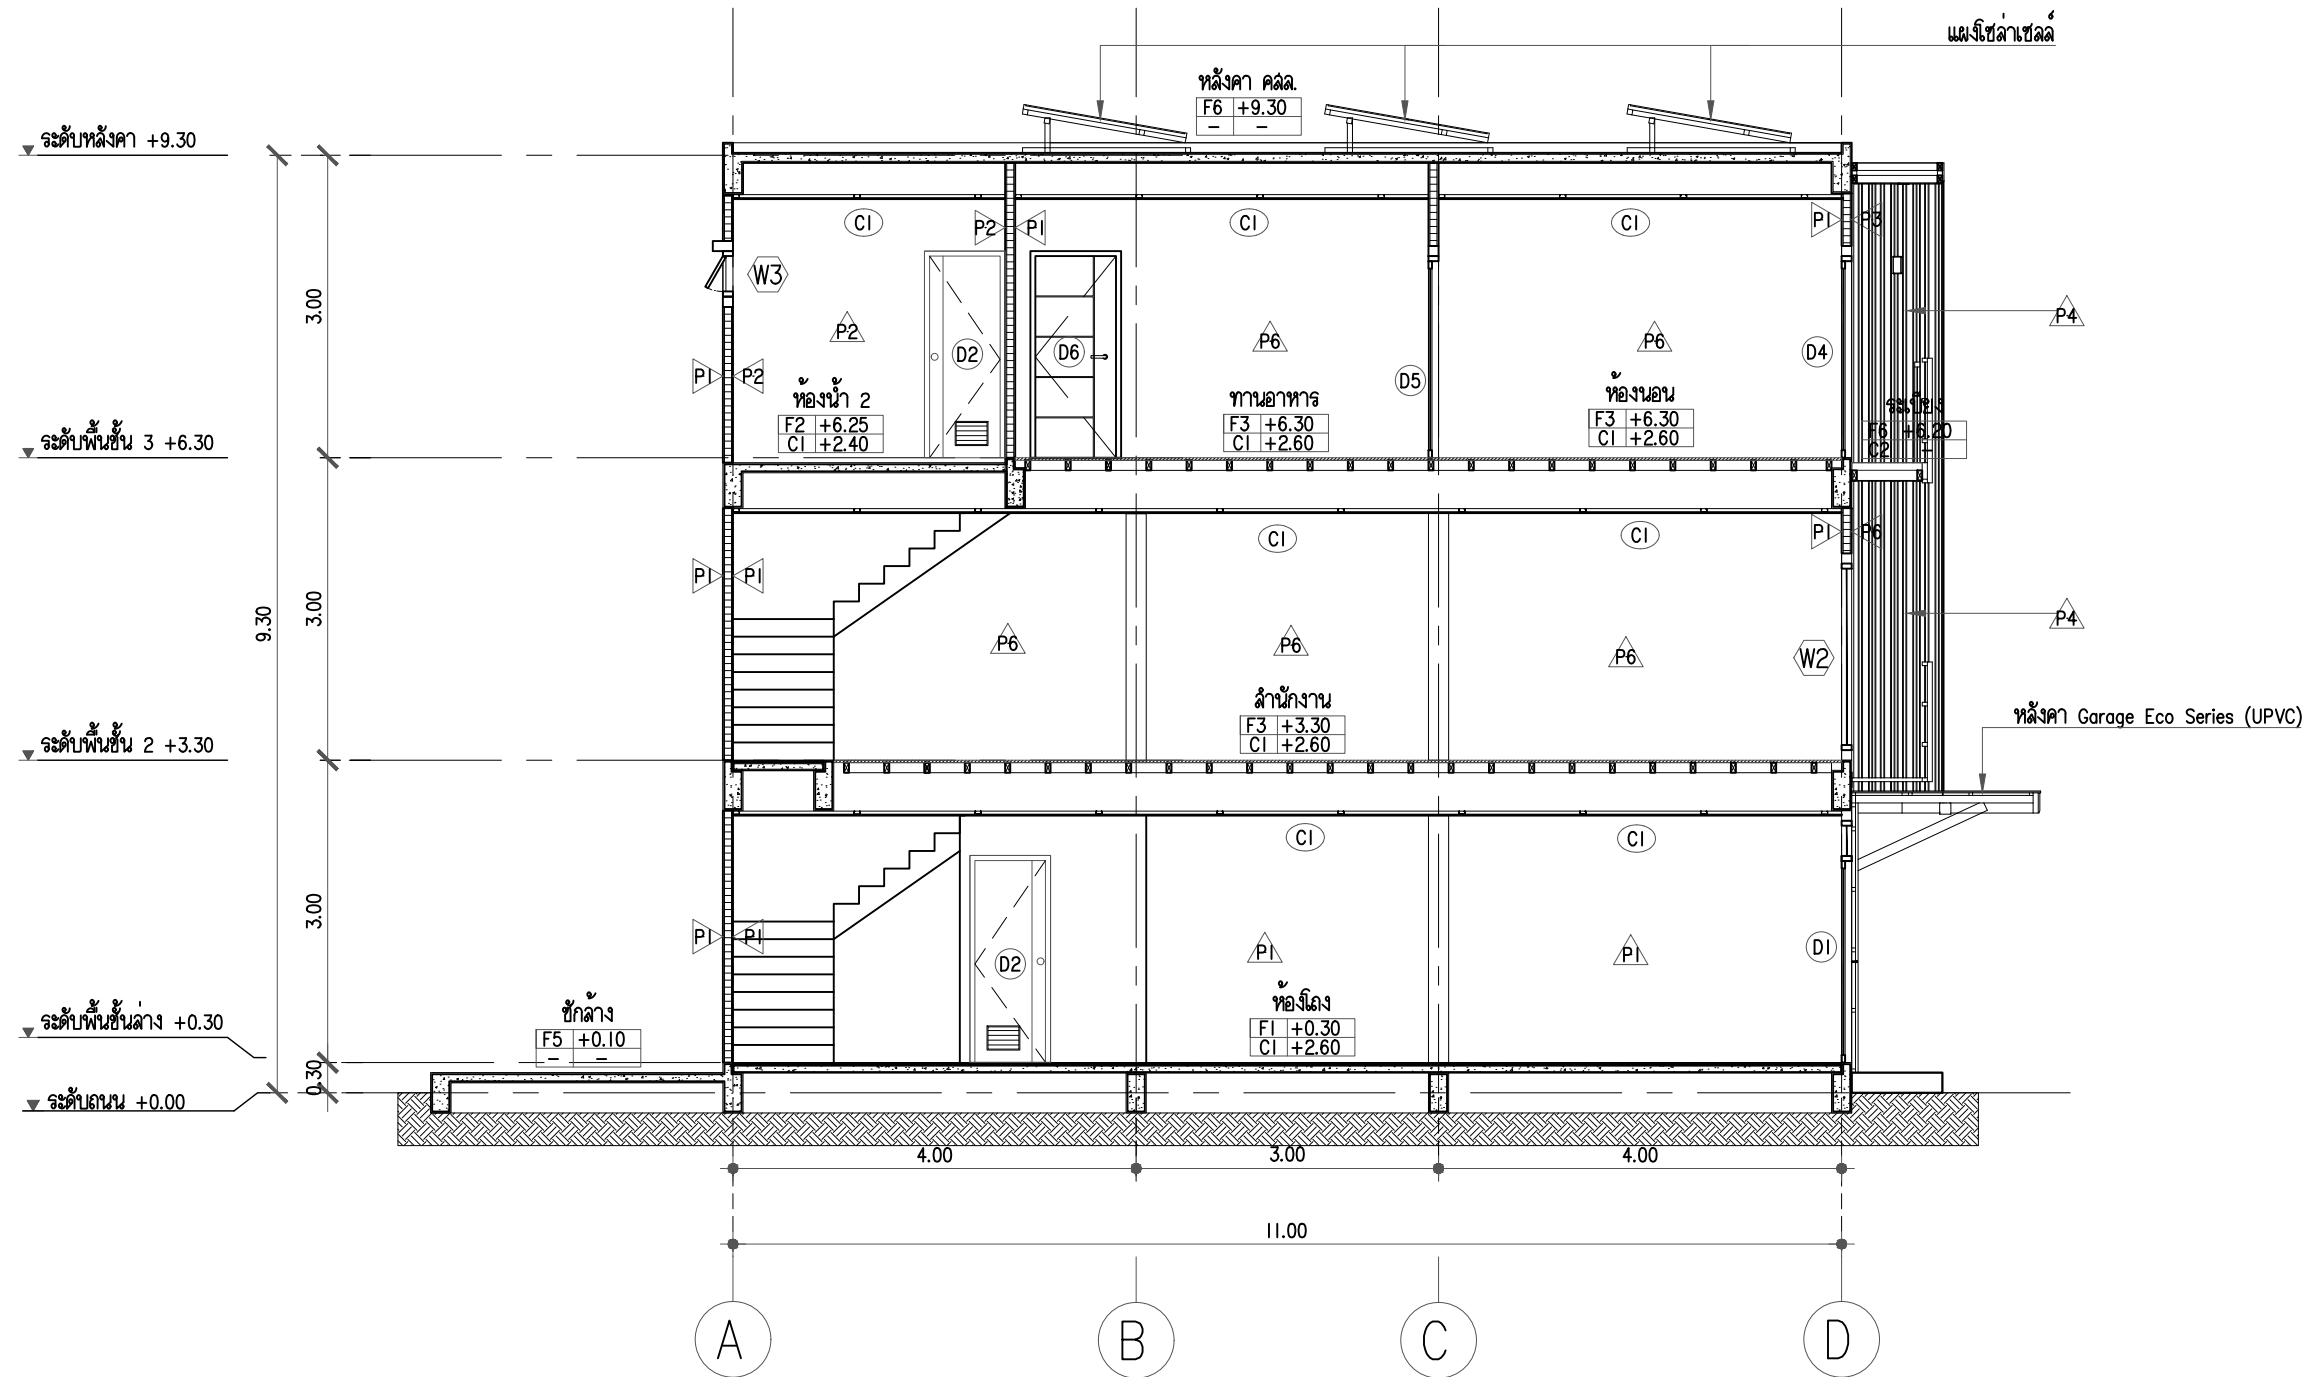

B แบบรูปตัด
A302 มาตราส่วน 1:75

NO	REVISIONS / SUBMISSIONS	DATE

DRAWING TITLE:
แบบรูปตัด B

DWG NO: **A 302**

DATE: 13-11-2022 APPROVED:

IMPORTANT: DO NOT SCALE THIS DRAWING. ALL DIMENSIONS SHOULD BE CHECKED ON THE SITE AND SHOP DRAWINGS SHOULD BE PREPARED BEFORE CONSTRUCTION BY CONTRACTOR.