

SHERATM

SHERA KNOCKDOWN TYPE CI

PROJECT :

SHERA KNOCKDOWN TYPE C1

LOCATION :

-

OWNER :

-

ARCHITECT :

-

STRUCTURAL ENGINEER :

-

ELECTRICAL ENGINEER :

-

SANITARY ENGINEER :

-

REVISION

NO.	DESCRIPTION
1.	
2.	
3.	
4.	
5.	

SHOWING :

3D PERSPECTIVE

SHEET No.

AR-001

DRAWN :

DATE : 12 - 03 - 2024

วงกบประตูเอนร่า รุ่นคลาสสิก
หนา 5 นิ้ว สีธรรมชาติ
3.5x90x210 ซม.

ประตูเอนร่า รุ่น GP04
ไม้เจาะรูลูกบิด พิวเรียบ สีรองพื้น
3.5x90x200 ซม.

ไม้ตกแต่งเอนร่า รุ่นขอบตรง
พิวเรียบ สีธรรมชาติ 1.6x5x300 ซม.

สีทาไม้ เอนร่า และ รองพื้นในหนึ่งเดียว
สีเทามิดไนท์ - แผ่นผนังตกแต่ง



ฝ้า เอนร่า บอร์ด โปร ขอบตรง
0.4x120x120 ซม. (ภายใน)



ไม้ฝ้าสแปลบติดลายอิฐ



แผ่นผนังตกแต่งเอนร่า ลายเลียน
รุ่นเซาะร่องวี 3" 0.6x120x240 ซม.



หลังคาไทรลอนห้าห่วง สี คูวพลัส




ไม้พื้น เอนร่า ลายเลียน รุ่นขอบวี
สีมิดไนท์ เกรย์ 2.5x15x300 ซม.



ไม้พื้น SPC รุ่น Modern1 BP Surface สี
Tiga Oak 0.5 x 18 x 123 ซม. (ภายใน)



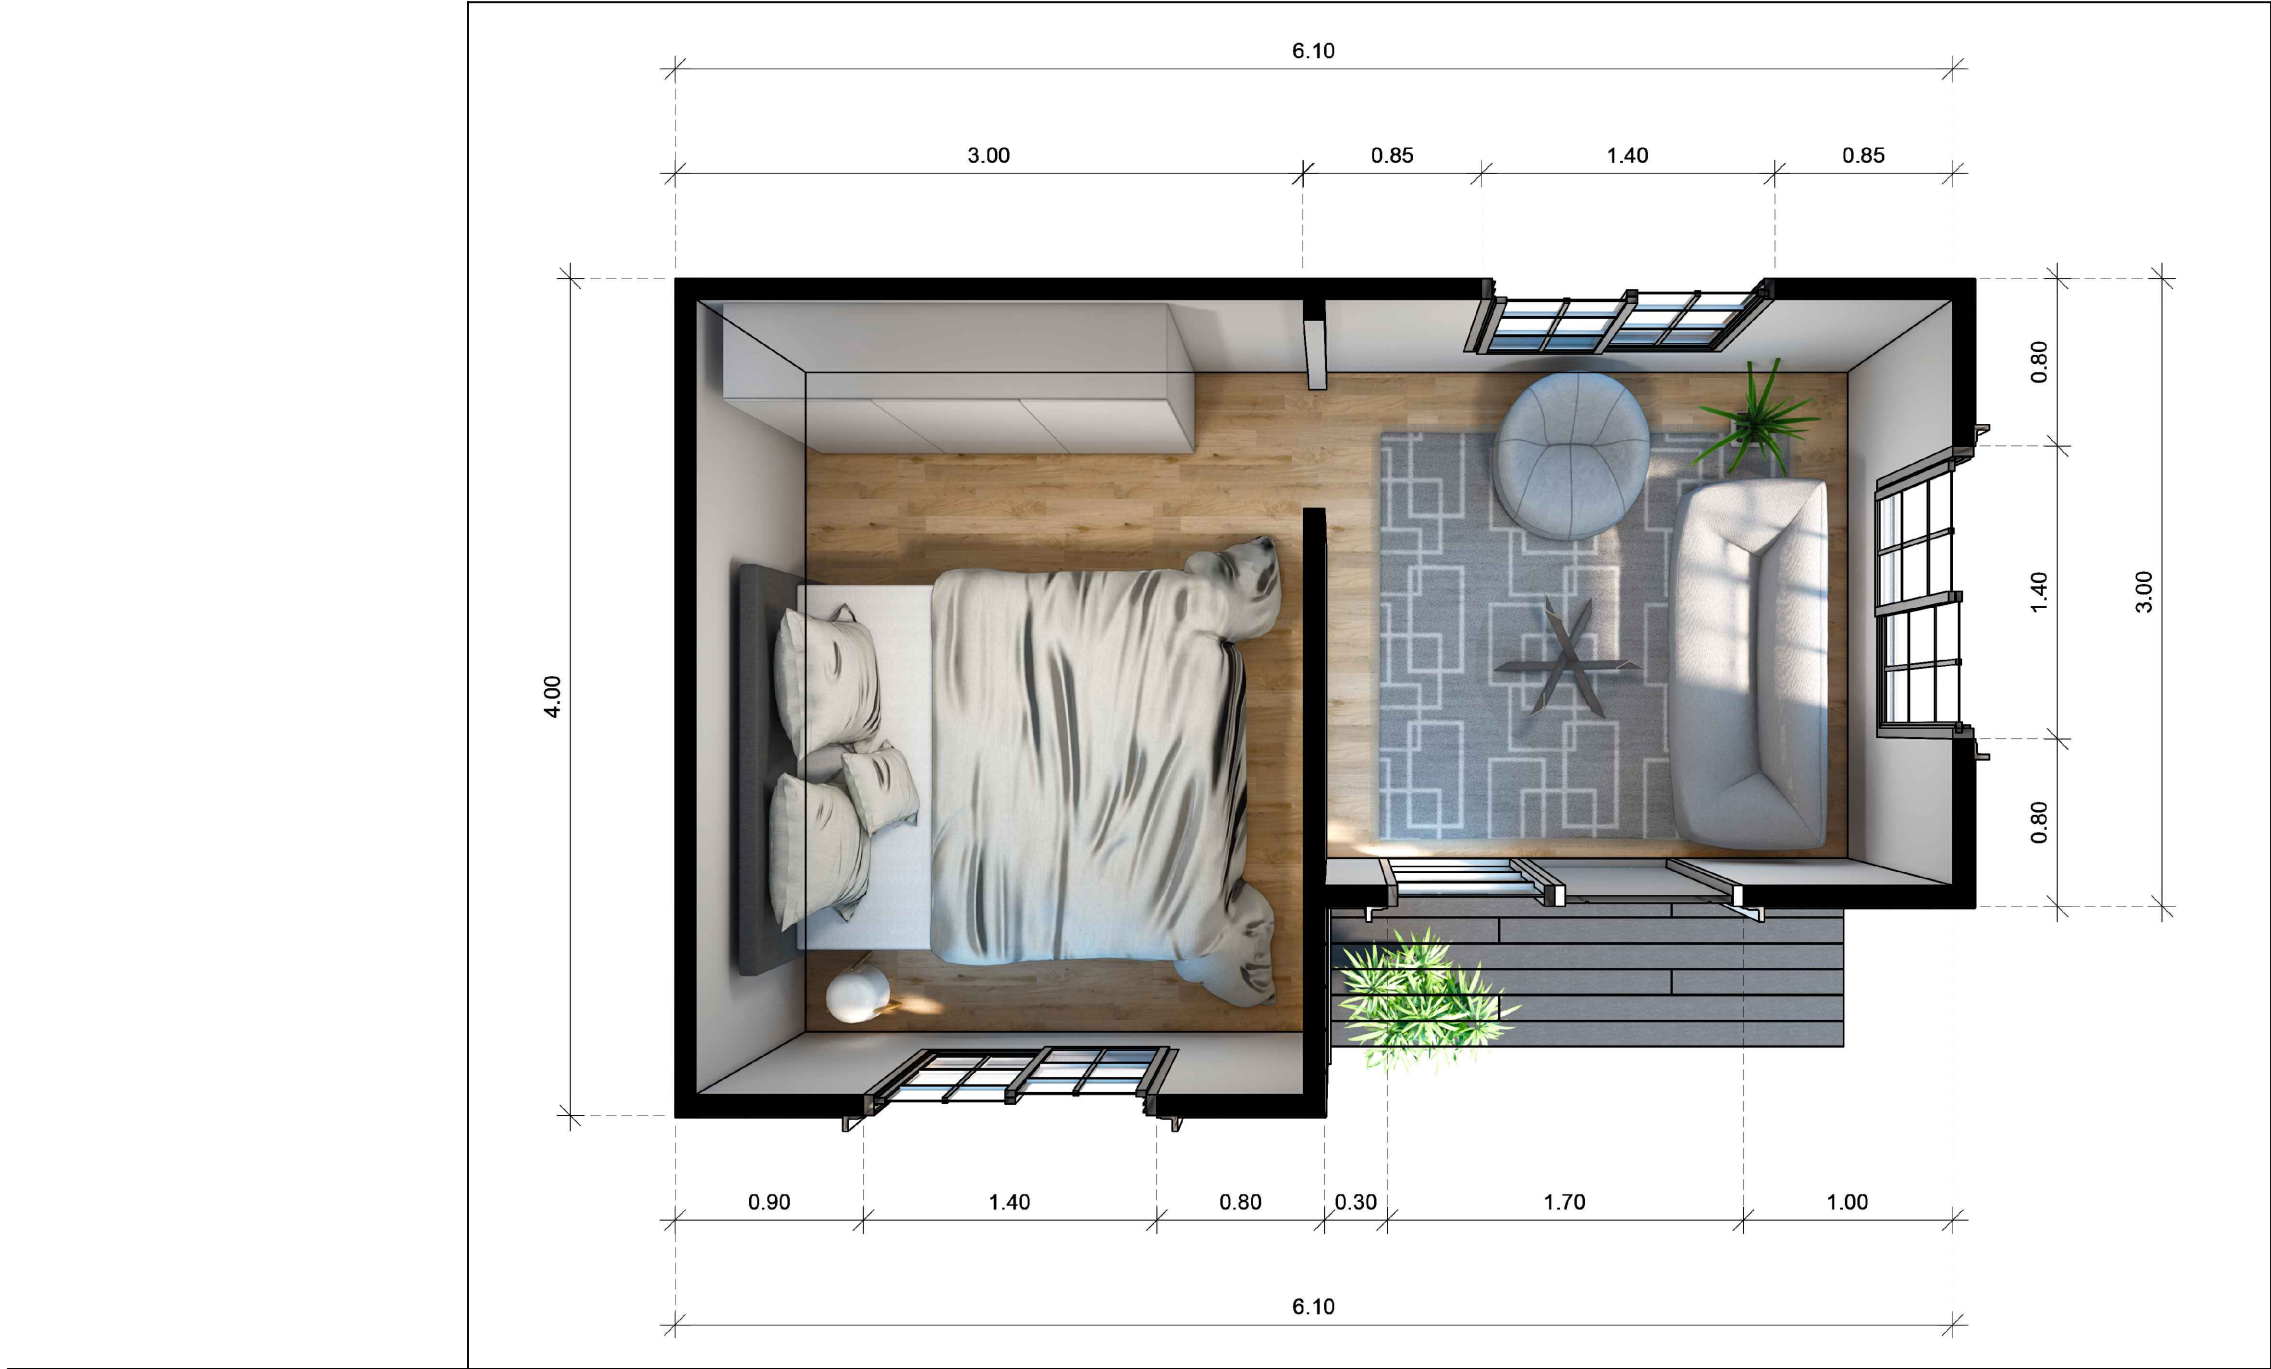

SHERA™

PROJECT :

SHERA KNOCKDOWN TYPE C1

LOCATION :

-

-

OWNER :

-

ARCHITECT :

-

STRUCTURAL ENGINEER :

-

-

ELECTRICAL ENGINEER

-

-

SANITARY ENGINEER

-

-

REVISION

NO.	DESCRIPTION
1.	
2.	
3.	
4.	
5.	

SHOWING :

รายการประกอบแบบ

SHEET No.

AR-002

DRAWN :

DATE : 12 - 03 - 2024



รายการประกอบแบบ						
งานหลังคา					งานประตู	
ลำดับ	รหัสสินค้า	รายการ	จำนวน	หน่วย	ลำดับ	รหัสสินค้า
1		หลังคาไทรลอนทำหั่วง สี คุณพลัดล 0.5x50x130 ซม.				รายการ
2		สกรูยึดแผ่นหลังคา คัลเลอร์สกรู (100ตัว/กล่อง)				จำนวน
3		แผ่นสะท้อนความร้อนเมมอร่า (ม้วนใหญ่) 125x6,000ซม.				หน่วย
4		แฟลชซีปิ่ง ลังกะสี เบอร์ 28 (2.4ม./ท่อน)				
5		กาวยาแนวเมมอร่า PU25 310 มล.				
งานพื้น					งานสี	
ลำดับ	รหัสสินค้า	รายการ	จำนวน	หน่วย	ลำดับ	รหัสสินค้า
F1		แผ่นพื้นเมอร่า ขอบตรง ผิวเรียบ 2.0x120x240ซม.				รายการ
		ไม้พื้น SPC รุ่น Modernl BP Surface สี Tiga Oak 0.5x18x123 ซม.				จำนวน
F2		ไม้พื้น เมอร่า ลายเลียน รุ่นขอบวี สีมิดไนท์ เกรย์ 2.5x15x300ซม.			I	หน่วย
งานผนัง					งานอุปกรณ์ติดตั้ง	
ลำดับ	รหัสสินค้า	รายการ	จำนวน	หน่วย	ลำดับ	รหัสสินค้า
P1		ผนัง เมอร่า บอร์ด โปร ขอบตรง 1.0x120x240ซม.			I	รายการ
P2		ไม้ฝ้าแปลงติดลายอิฐ			2	จำนวน
P3		แผ่นผนังตกแต่งเมอร่า ลายเลียน รุ่นเข้าร่องวี 3” 0.6x120x240ซม.			3	หน่วย
งานเชิงชาย						
ลำดับ	รหัสสินค้า	รายการ	จำนวน	หน่วย		
EI		ไม้เชิงชาย เมอร่า รุ่นวินพลด ผิวนเรียบ สีธรรมชาติ 1.6x23.5x300ซม.				
		สกรูเกลียวปลายลว่ำน 2”สำหรับยิงเชิงชาย				
งานฝ้า						
ลำดับ	รหัสสินค้า	รายการ	จำนวน	หน่วย		
CI		ฝ้า เมอร่า บอร์ด โปร ขอบตรง 0.4x120x240ซม.				

SHERA™

PROJECT :

SHERA KNOCKDOWN TYPE C

LOCATION :

-

OWNER :

-

ARCHITECT :

-

STRUCTURAL ENGINEER :

-
-

ELECTRICAL ENGINEER

-
-

SANITARY ENGINEER

-
-

REVISION
NO. DESCRIPTION
1.
2.
3.
4.
5.

SHOWING :


รายการประกอบแบบ

SHEET No.

AR-003

DRAWN :

DATE : 12 - 03 - 2024

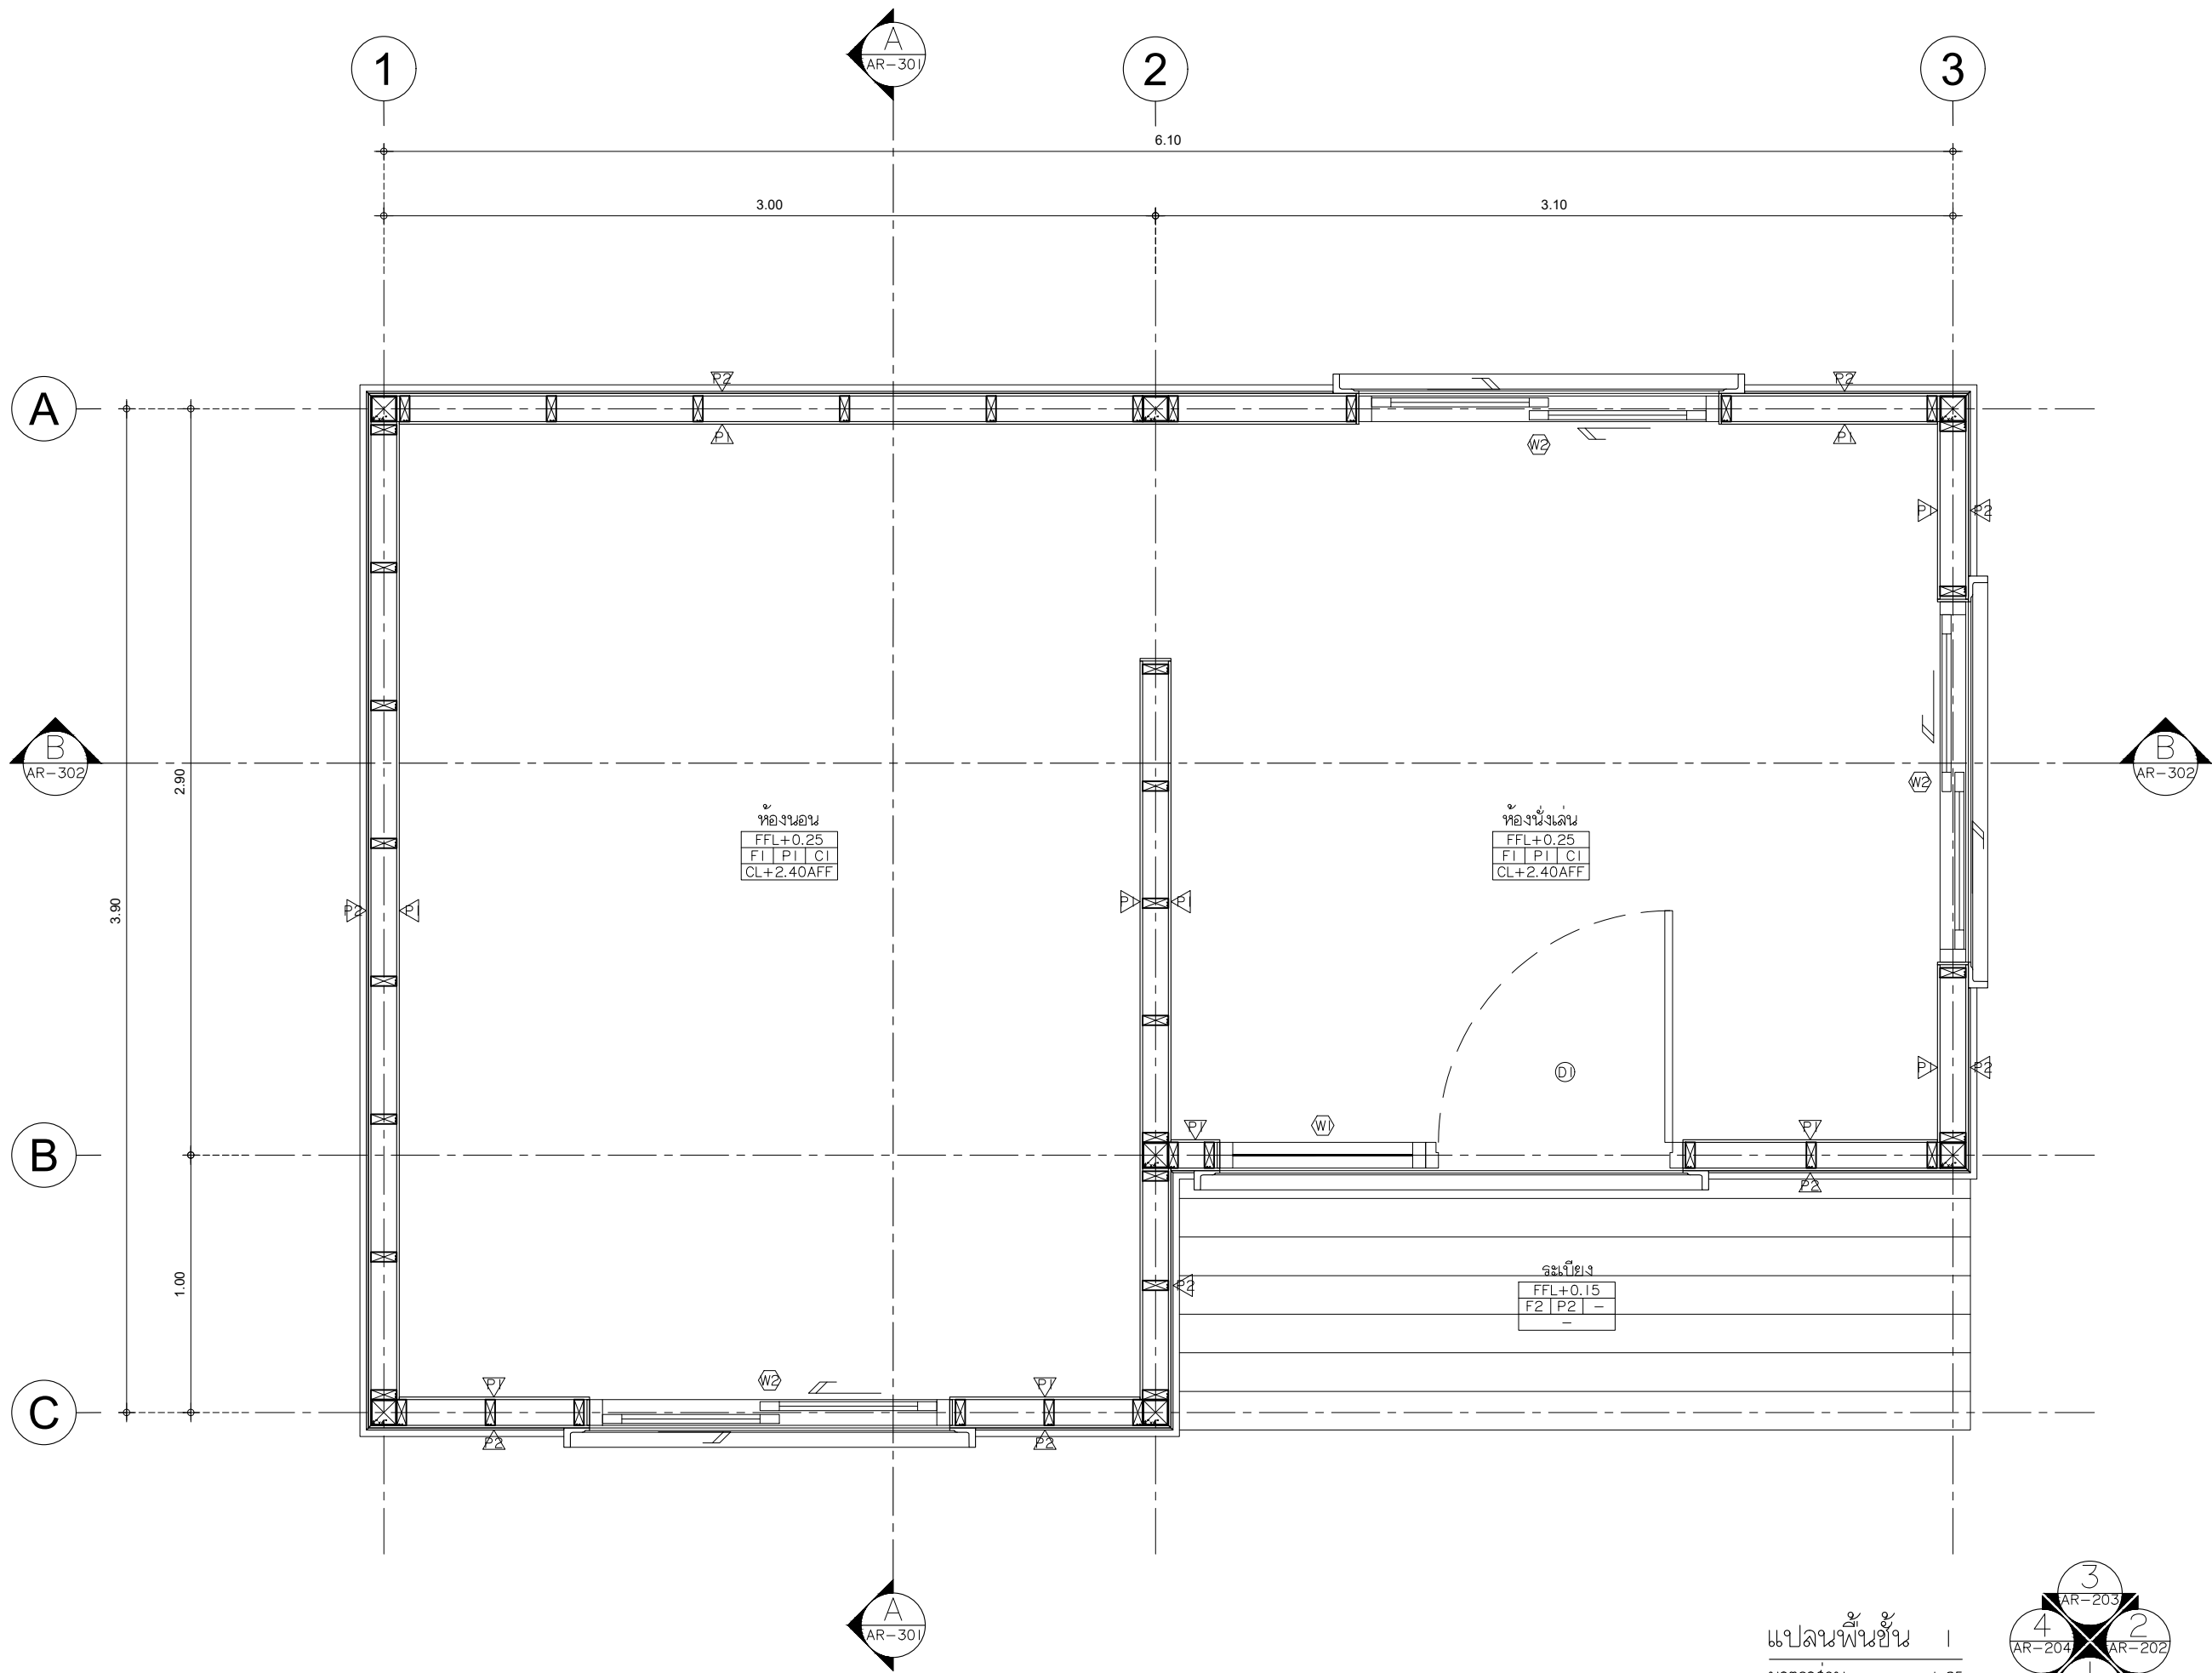

SHERA™

PROJECT :

SHERA KNOCKDOWN TYPE CI

LOCATION :

-

OWNER :

-

ARCHITECT :

-

STRUCTURAL ENGINEER :

-

ELECTRICAL ENGINEER

-

SANITARY ENGINEER

-

REVISION

NO.	DESCRIPTION
1.	
2.	
3.	
4.	
5.	

SHOWING :

แปลนพื้นที่ 1


SHEET No.


AR-101

DRAWN :

DATE : 12 - 03 - 2024

แปลนพื้นที่ 1
มาตราส่วน 1:25

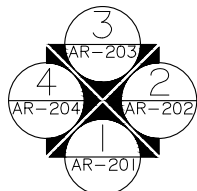

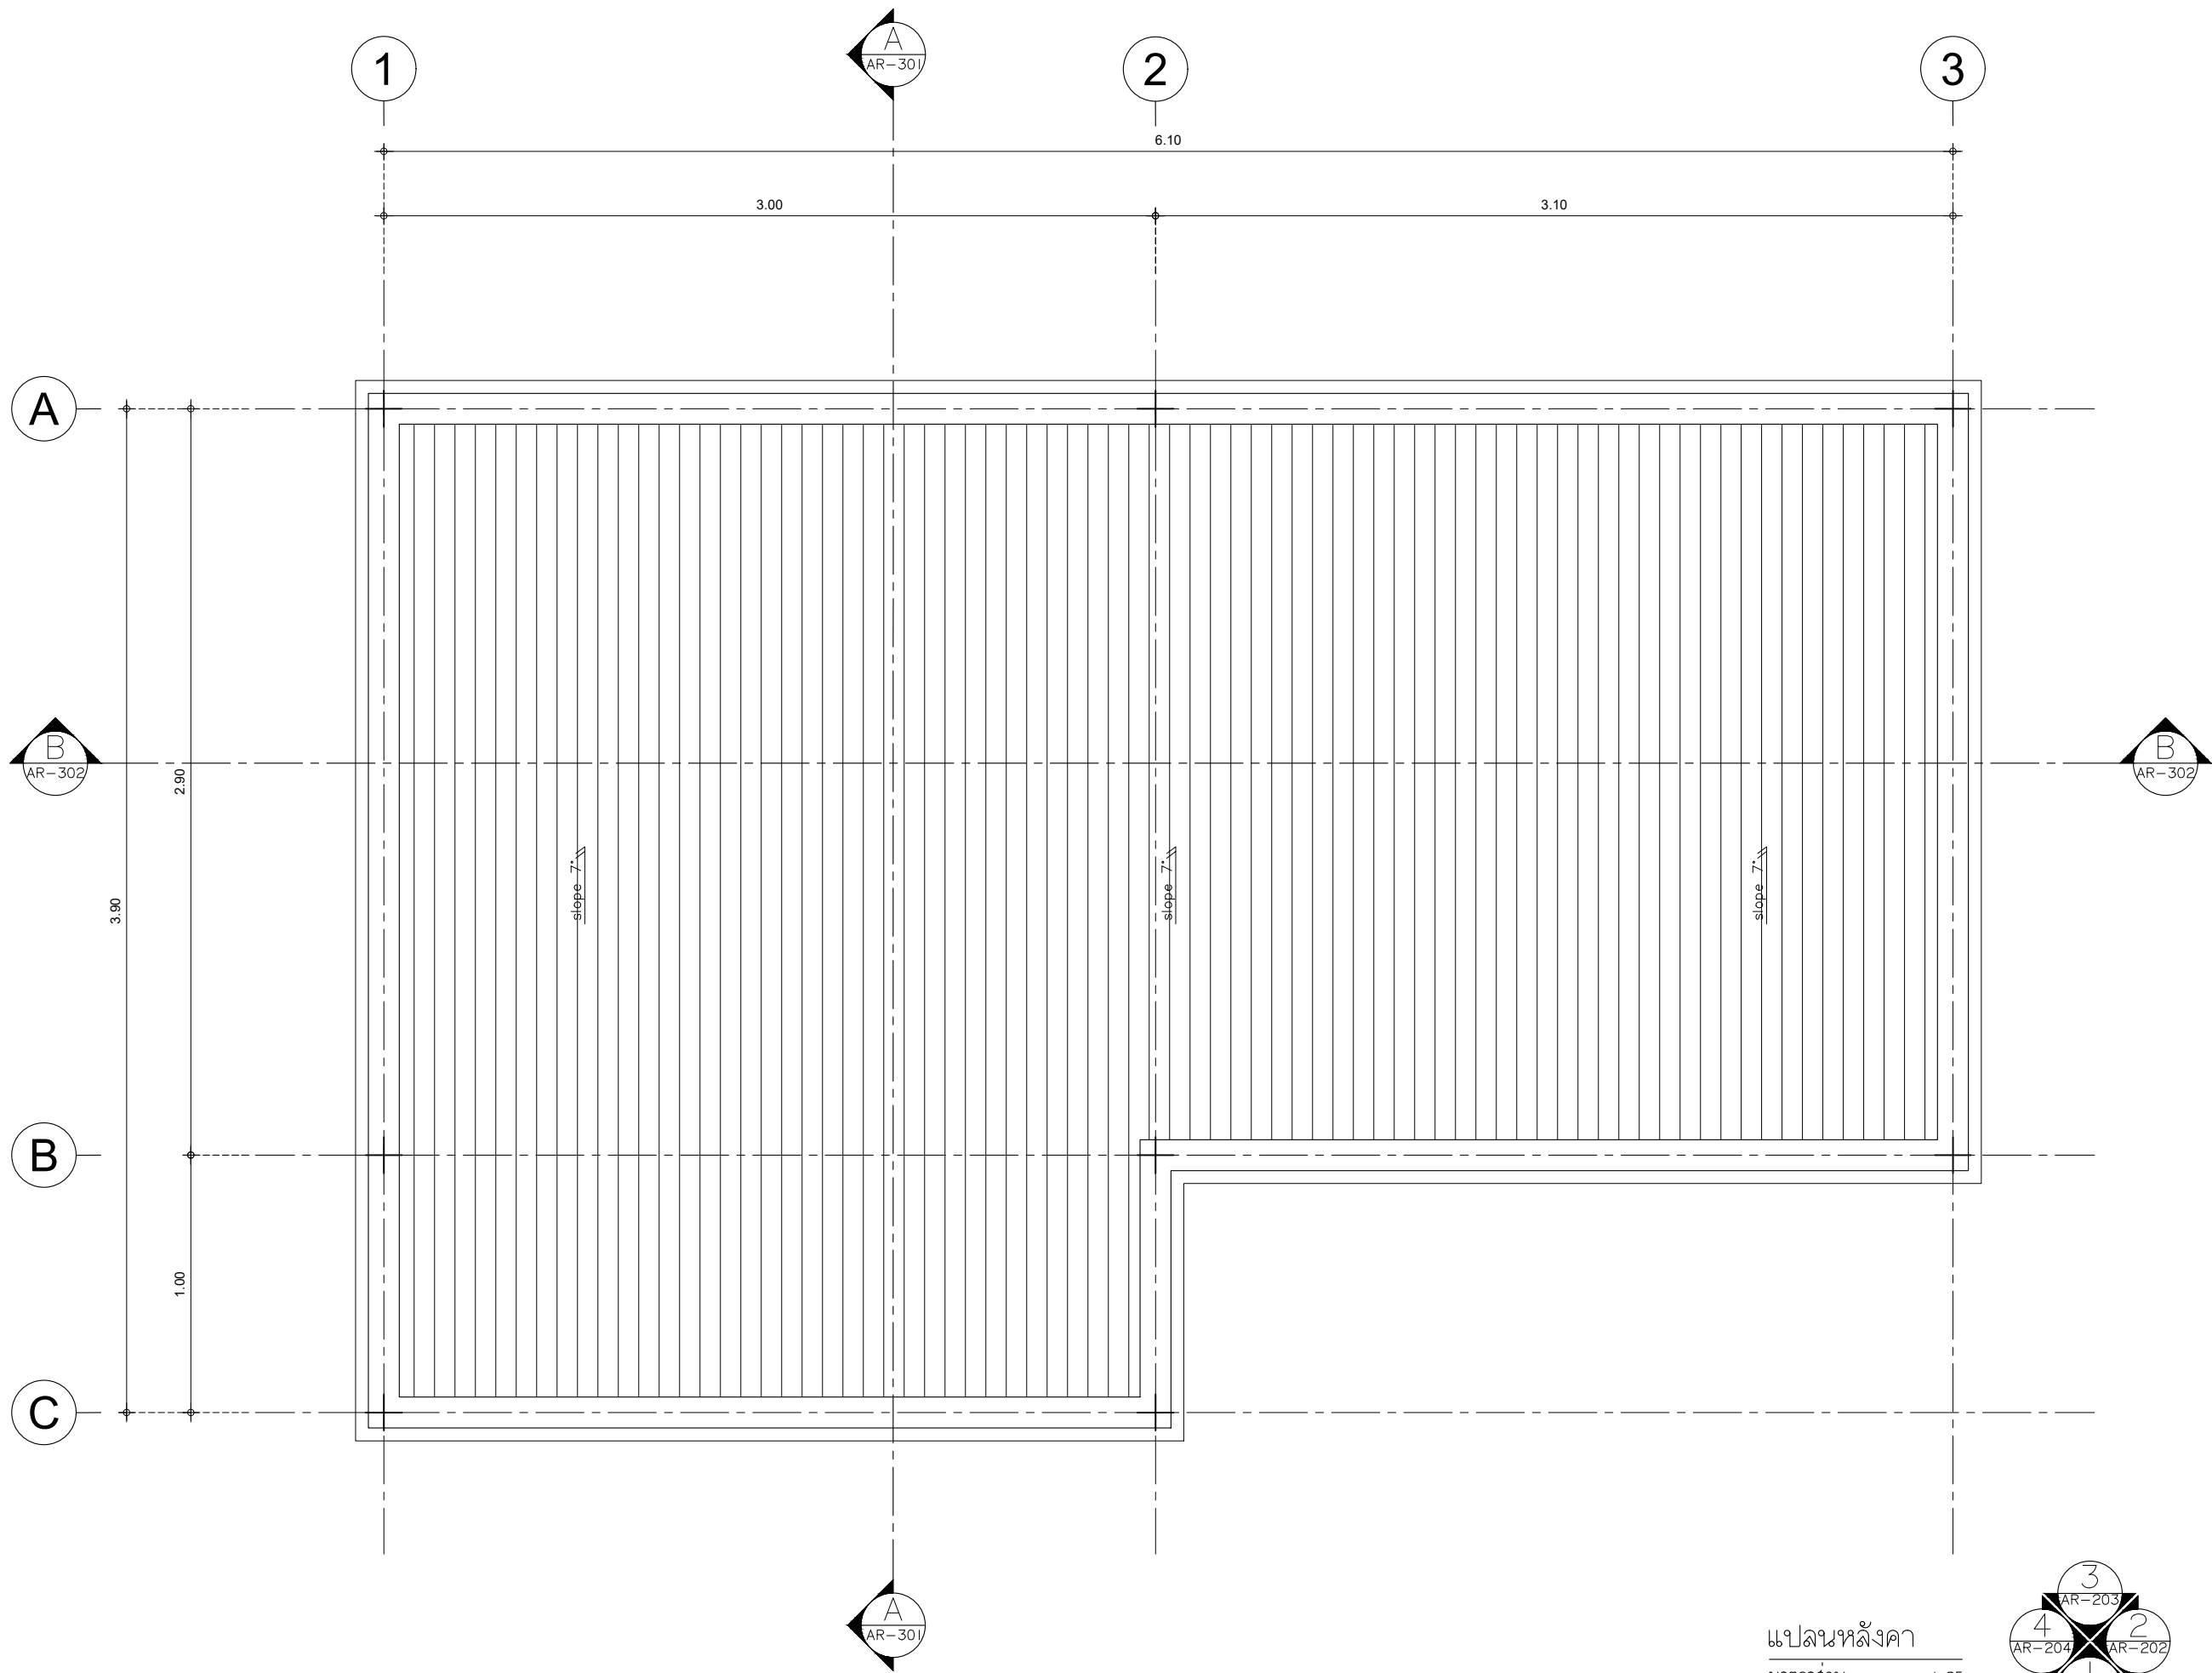

แปลนหลังคา
มาตราส่วน 1: 25

SHERA™

PROJECT :

SHERA KNOCKDOWN TYPE CI

LOCATION :

-

OWNER :

-

ARCHITECT :

-

STRUCTURAL ENGINEER :

-

ELECTRICAL ENGINEER

-

SANITARY ENGINEER

-

REVISION

NO.	DESCRIPTION
1.	
2.	
3.	
4.	
5.	

SHOWING :

แปลนหลังคา

SHEET No. AR-102

DRAWN :

DATE : 12 - 03 - 2024

PROJECT :

SHERA KNOCKDOWN TYPE C1

LOCATION :

-

OWNER :

-

ARCHITECT :

-

STRUCTURAL ENGINEER :

-

ELECTRICAL ENGINEER

-

SANITARY ENGINEER

-

REVISION

NO.	DESCRIPTION
1.	
2.	
3.	
4.	
5.	

SHOWING :

รูปด้าน I

SHEET No.

AR-201

DRAWN :

DATE : 12 - 03 - 2024

ระดับหลังอะไหล่ 2
+3.34

ระดับหลังอะไหล่ 1
+2.72

ระดับพื้นอาคาร
+0.25

ระดับพื้นดิน
±0.00

3.34

0.62

2.47

0.25

3.00

3.10

6.10

1

2

3

รูปด้าน I

มาตราส่วน

1:25

PROJECT :

SHERA KNOCKDOWN TYPE C1

LOCATION :

-

OWNER :

-

ARCHITECT :

-

STRUCTURAL ENGINEER :

-

ELECTRICAL ENGINEER

-

SANITARY ENGINEER

-

REVISION

NO.	DESCRIPTION
1.	
2.	
3.	
4.	
5.	

SHOWING :


รูปด้าน 2

SHEET No.

AR-202

DRAWN :

DATE : 12 - 03 - 2024

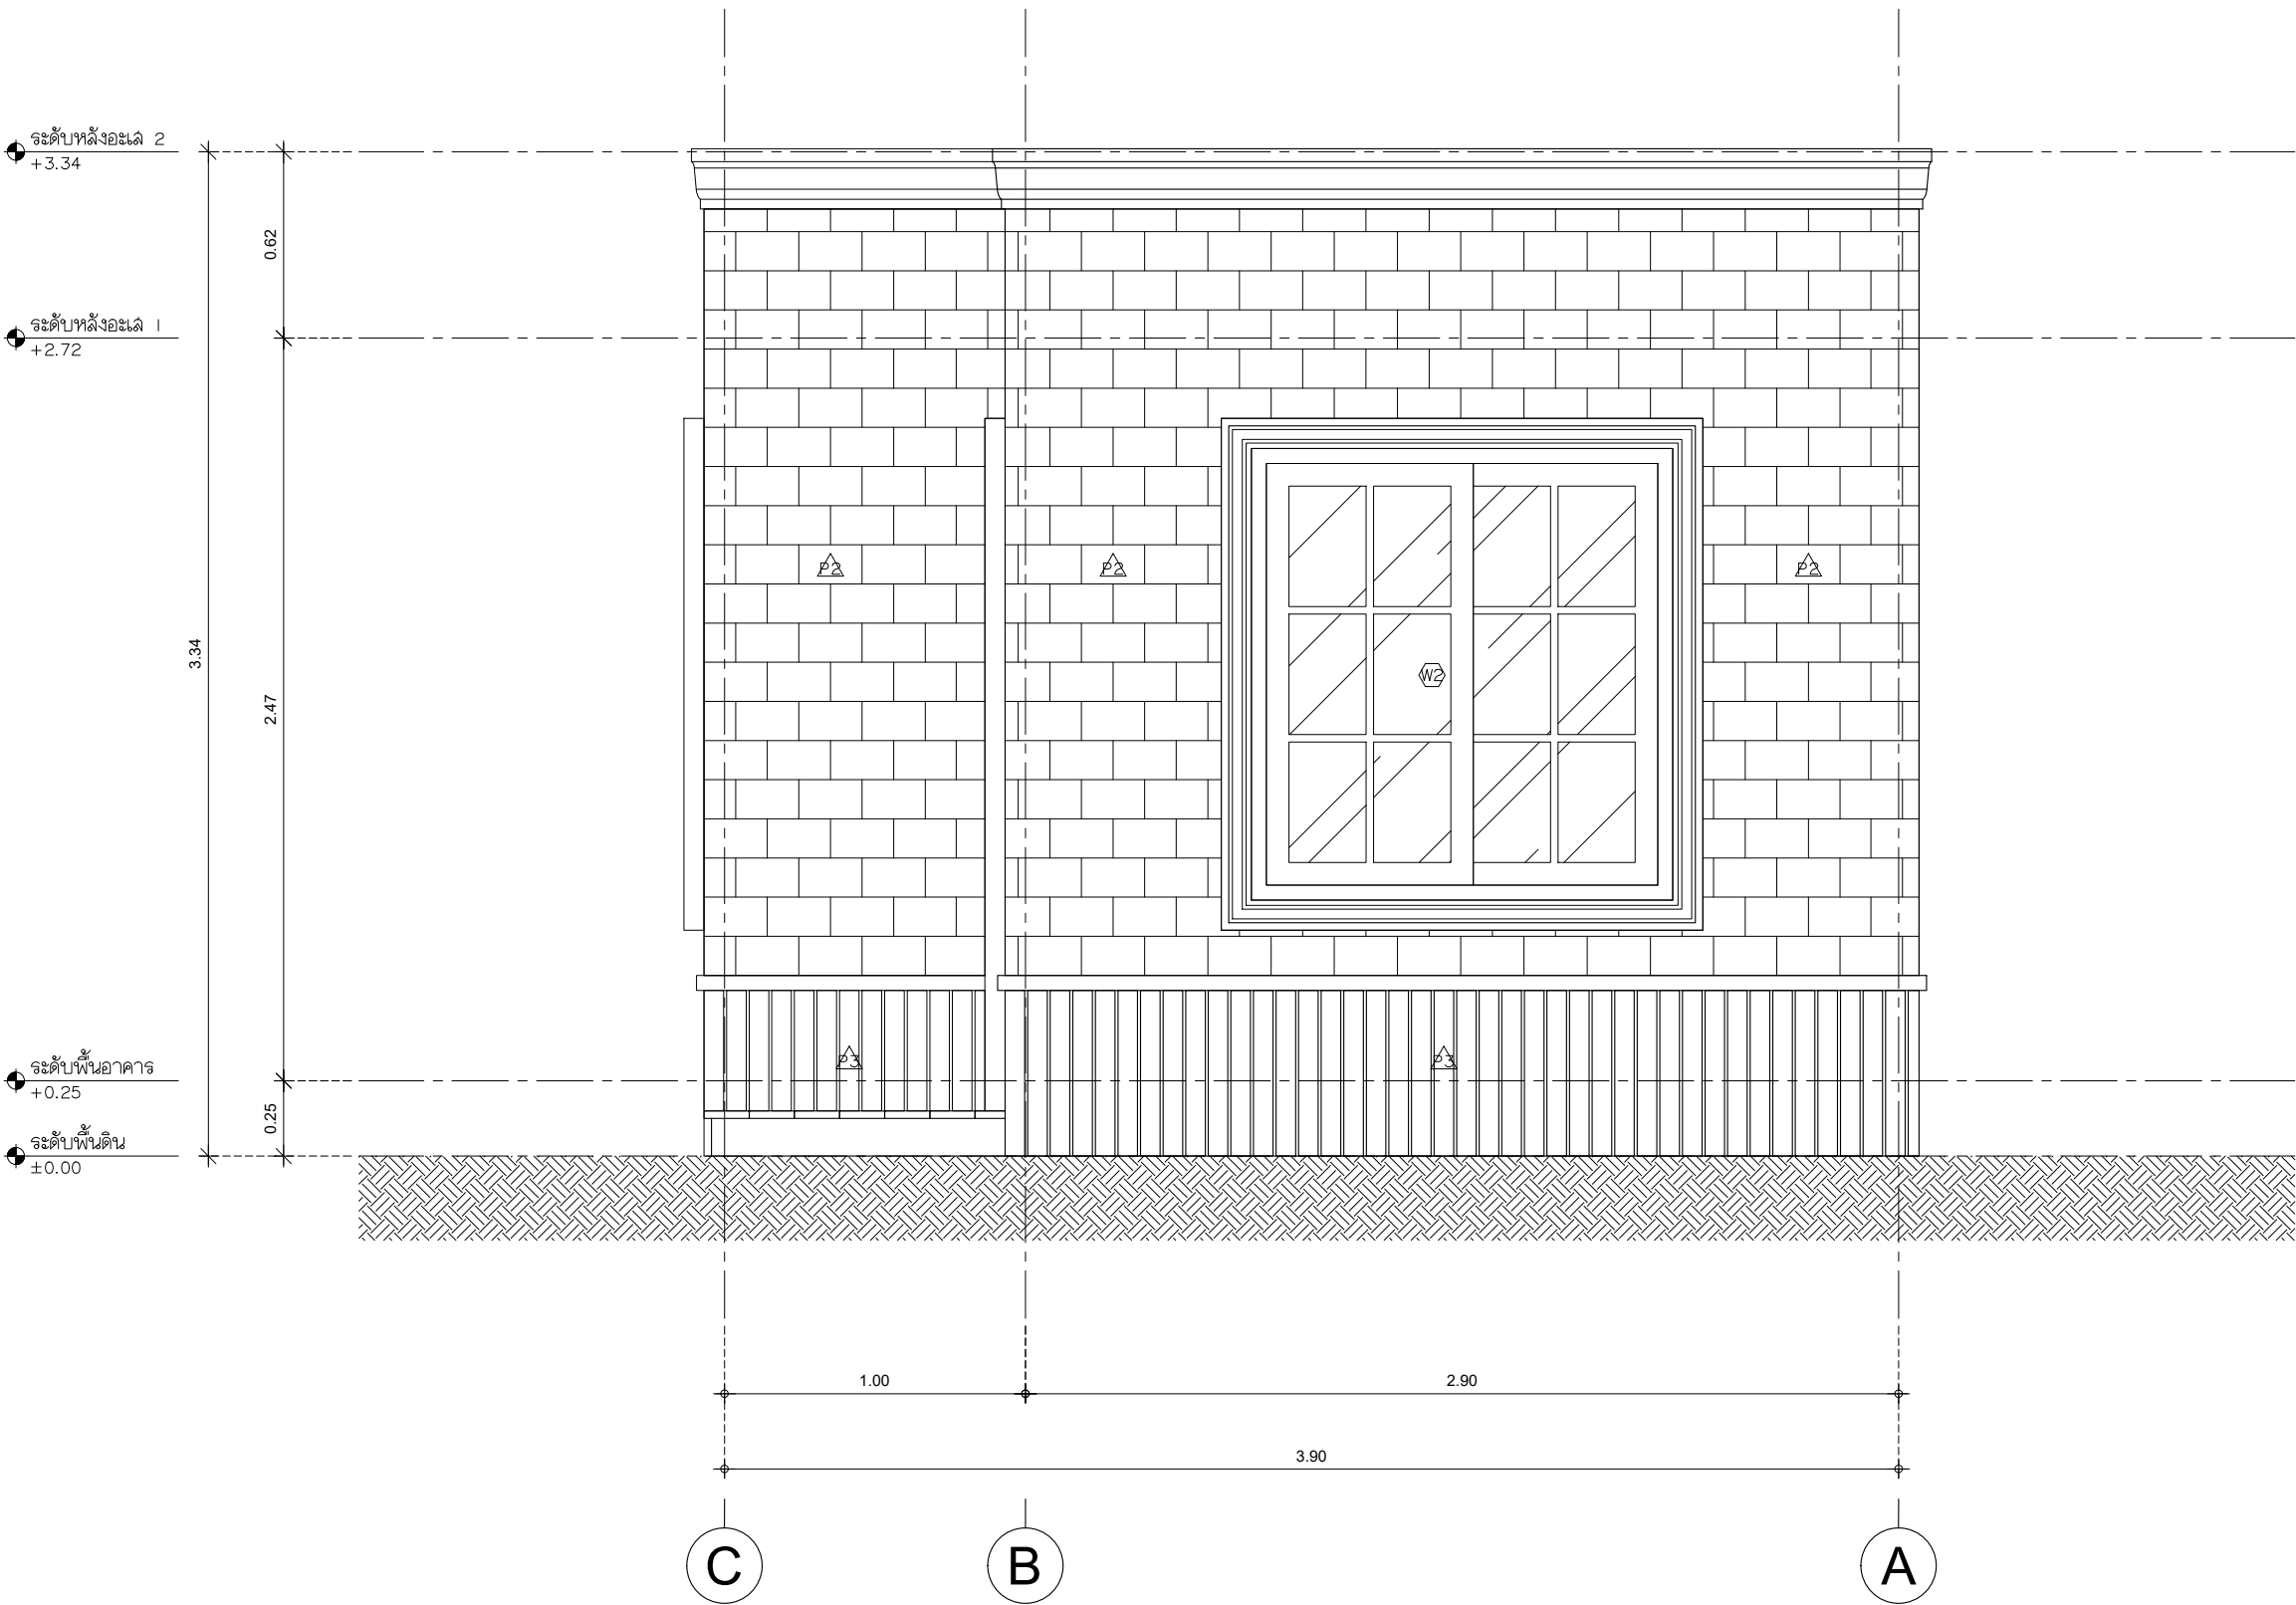

รูปด้าน 2

มาตราส่วน

1:25

PROJECT :

SHERA KNOCKDOWN TYPE C1

LOCATION :

-

OWNER :

-

ARCHITECT :

-

STRUCTURAL ENGINEER :

-

ELECTRICAL ENGINEER

-

SANITARY ENGINEER

-

REVISION

NO.	DESCRIPTION
-----	-------------

1.	
----	--

2.	
----	--

3.	
----	--

4.	
----	--

5.	
----	--

SHOWING :

รูปด้าน 3

SHEET No.

AR-203

DRAWN :

DATE : 12 - 03 - 2024

ระดับหลังอะไหล่ 2
+3.34

ระดับหลังอะไหล่ 1
+2.72

ระดับพื้นอาคาร
+0.25

ระดับพื้นดิน
±0.00

0.62

2.47

0.25

3.10

3.00

6.10

3


2

1

รูปด้าน 3

มาตราส่วน

1:25

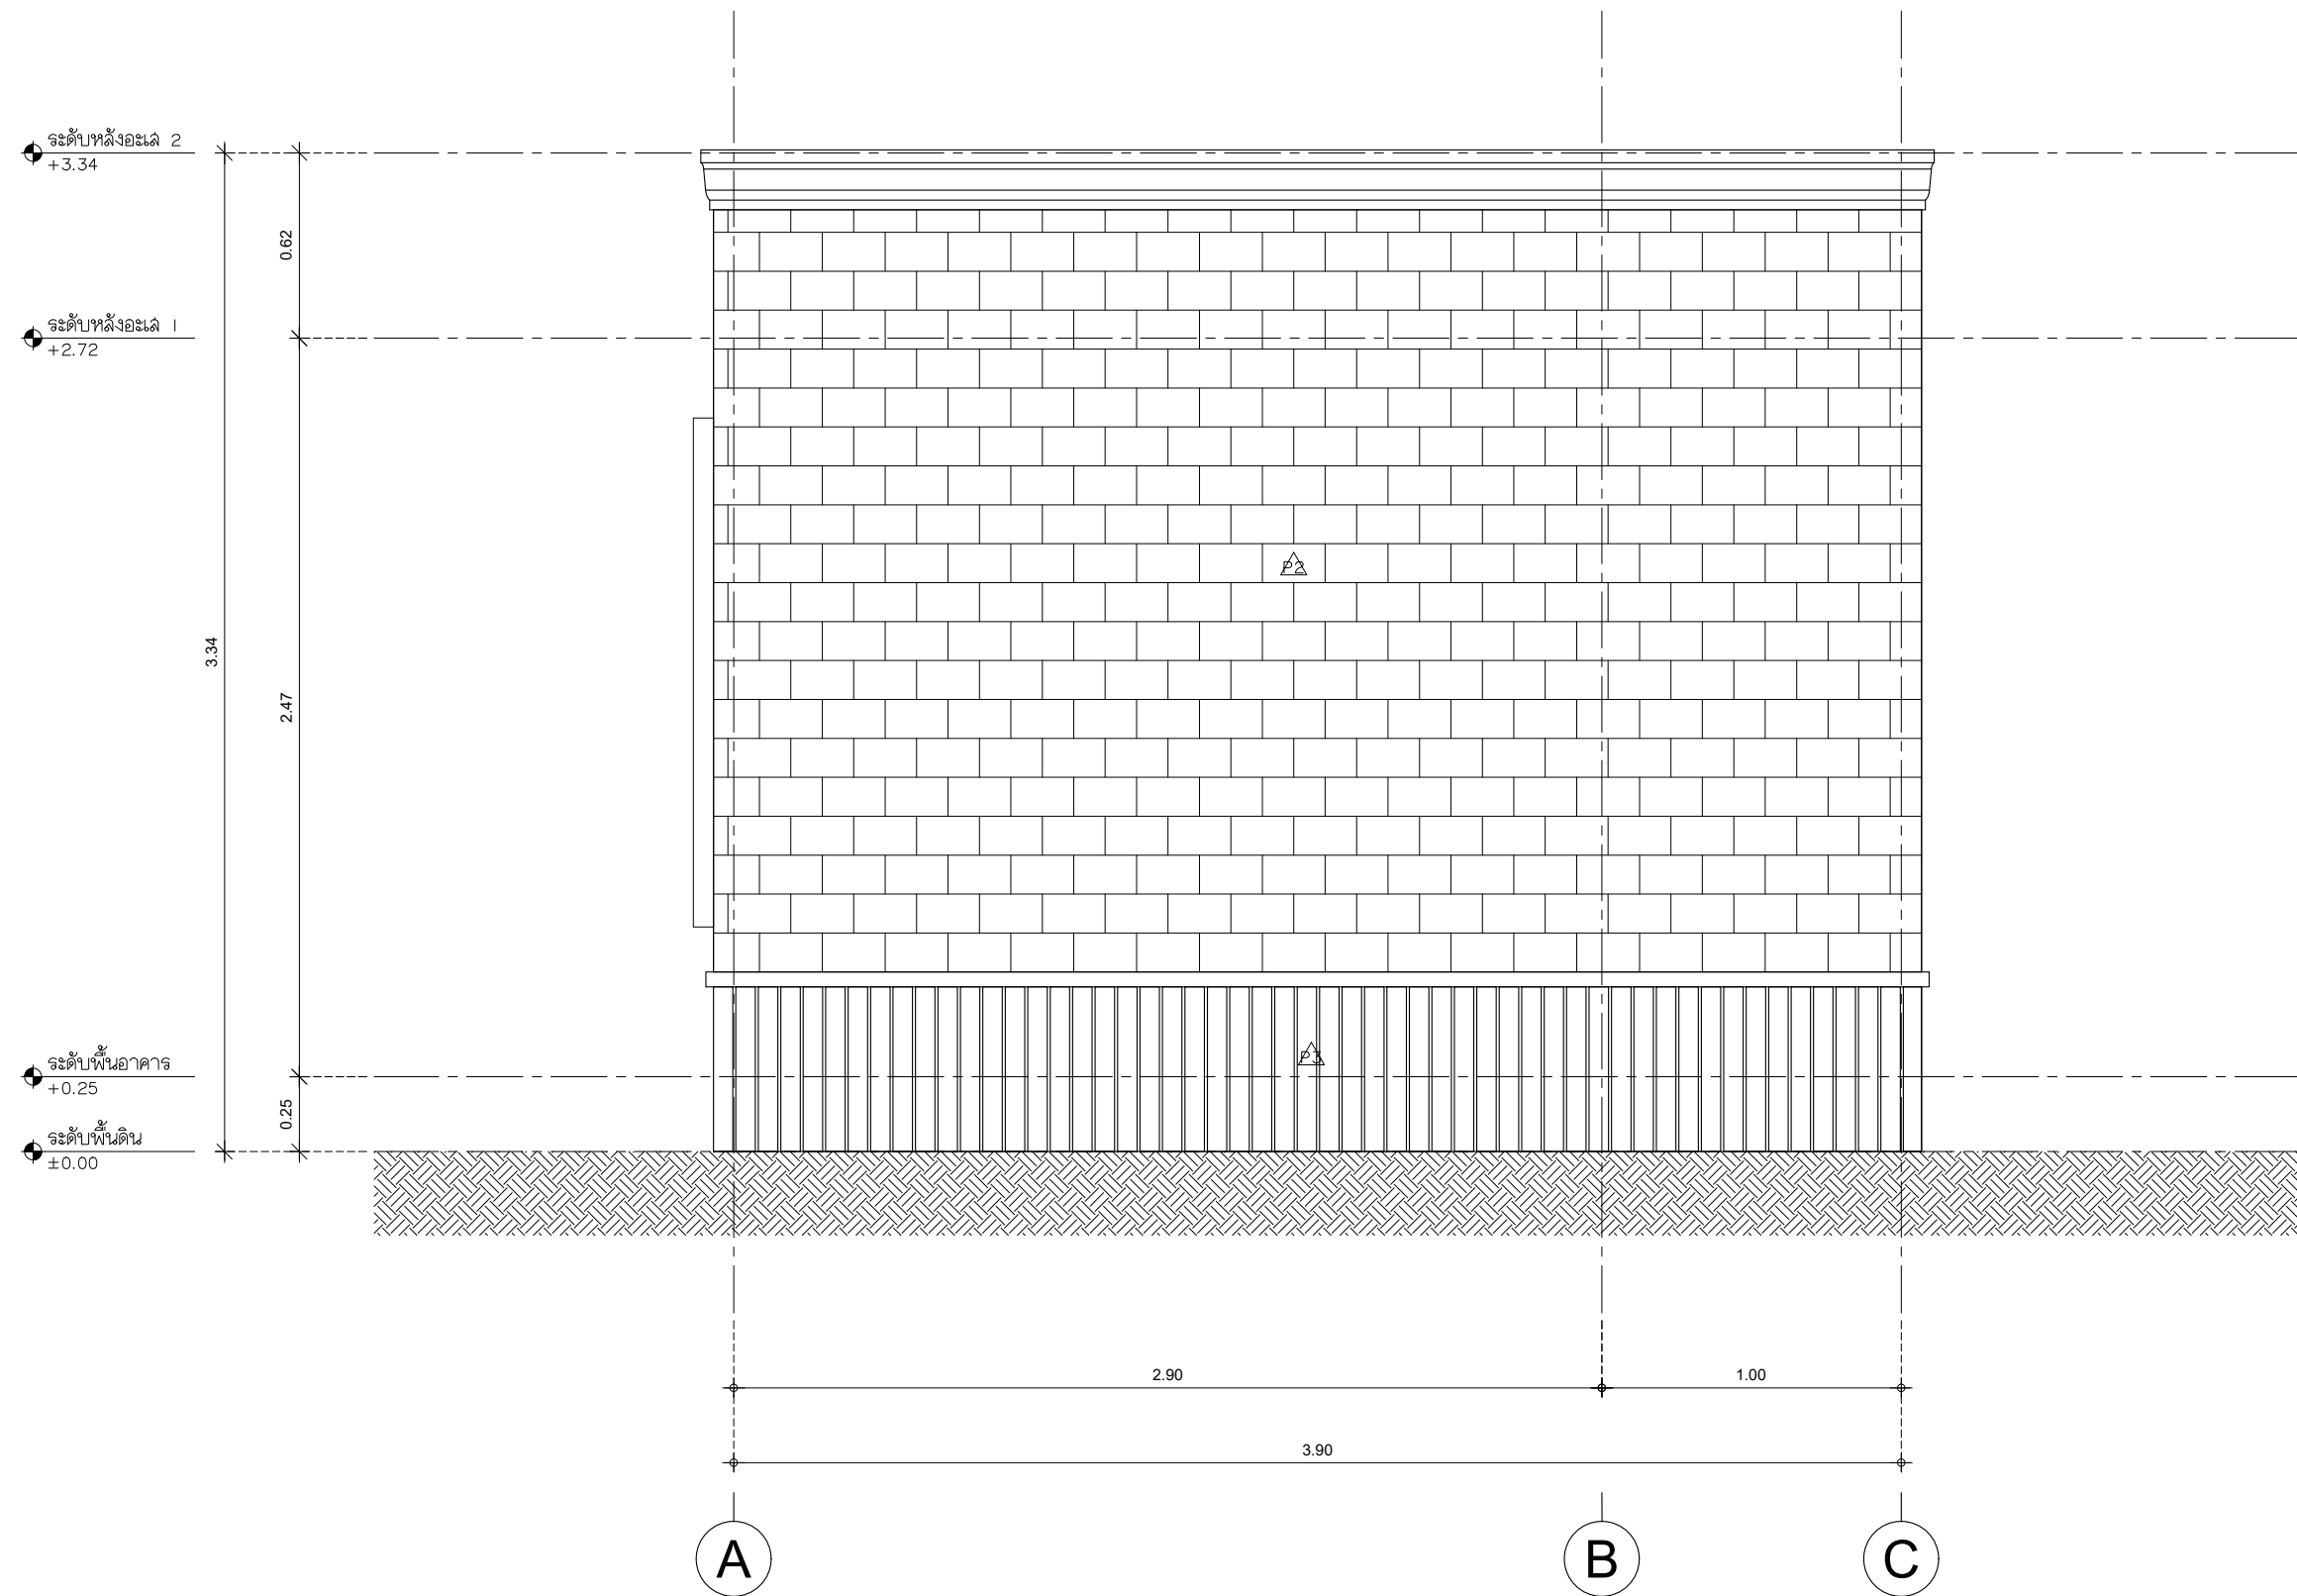

รูปด้าน 4
มาตรฐาน
1:25



PROJECT :

SHERA KNOCKDOWN TYPE CI

LOCATION :

-

OWNER :

-

ARCHITECT :

-

STRUCTURAL ENGINEER :

-

ELECTRICAL ENGINEER

-

SANITARY ENGINEER

-

REVISION

NO.	DESCRIPTION
1.	
2.	
3.	
4.	
5.	

SHOWING :

รูปด้าน 4

SHEET No.

AR-204

DRAWN :

DATE : 12 - 03 - 2024

PROJECT :

SHERA KNOCKDOWN TYPE C1

LOCATION :

-

-

OWNER :

-

ARCHITECT :

-

STRUCTURAL ENGINEER :

-

-

ELECTRICAL ENGINEER

-

-

SANITARY ENGINEER

-

-

REVISION

NO.	DESCRIPTION
1.	
2.	
3.	
4.	
5.	

SHOWING :


รูปตัด A

SHEET No.

AR-301

DRAWN :

DATE : 12 - 03 - 2024

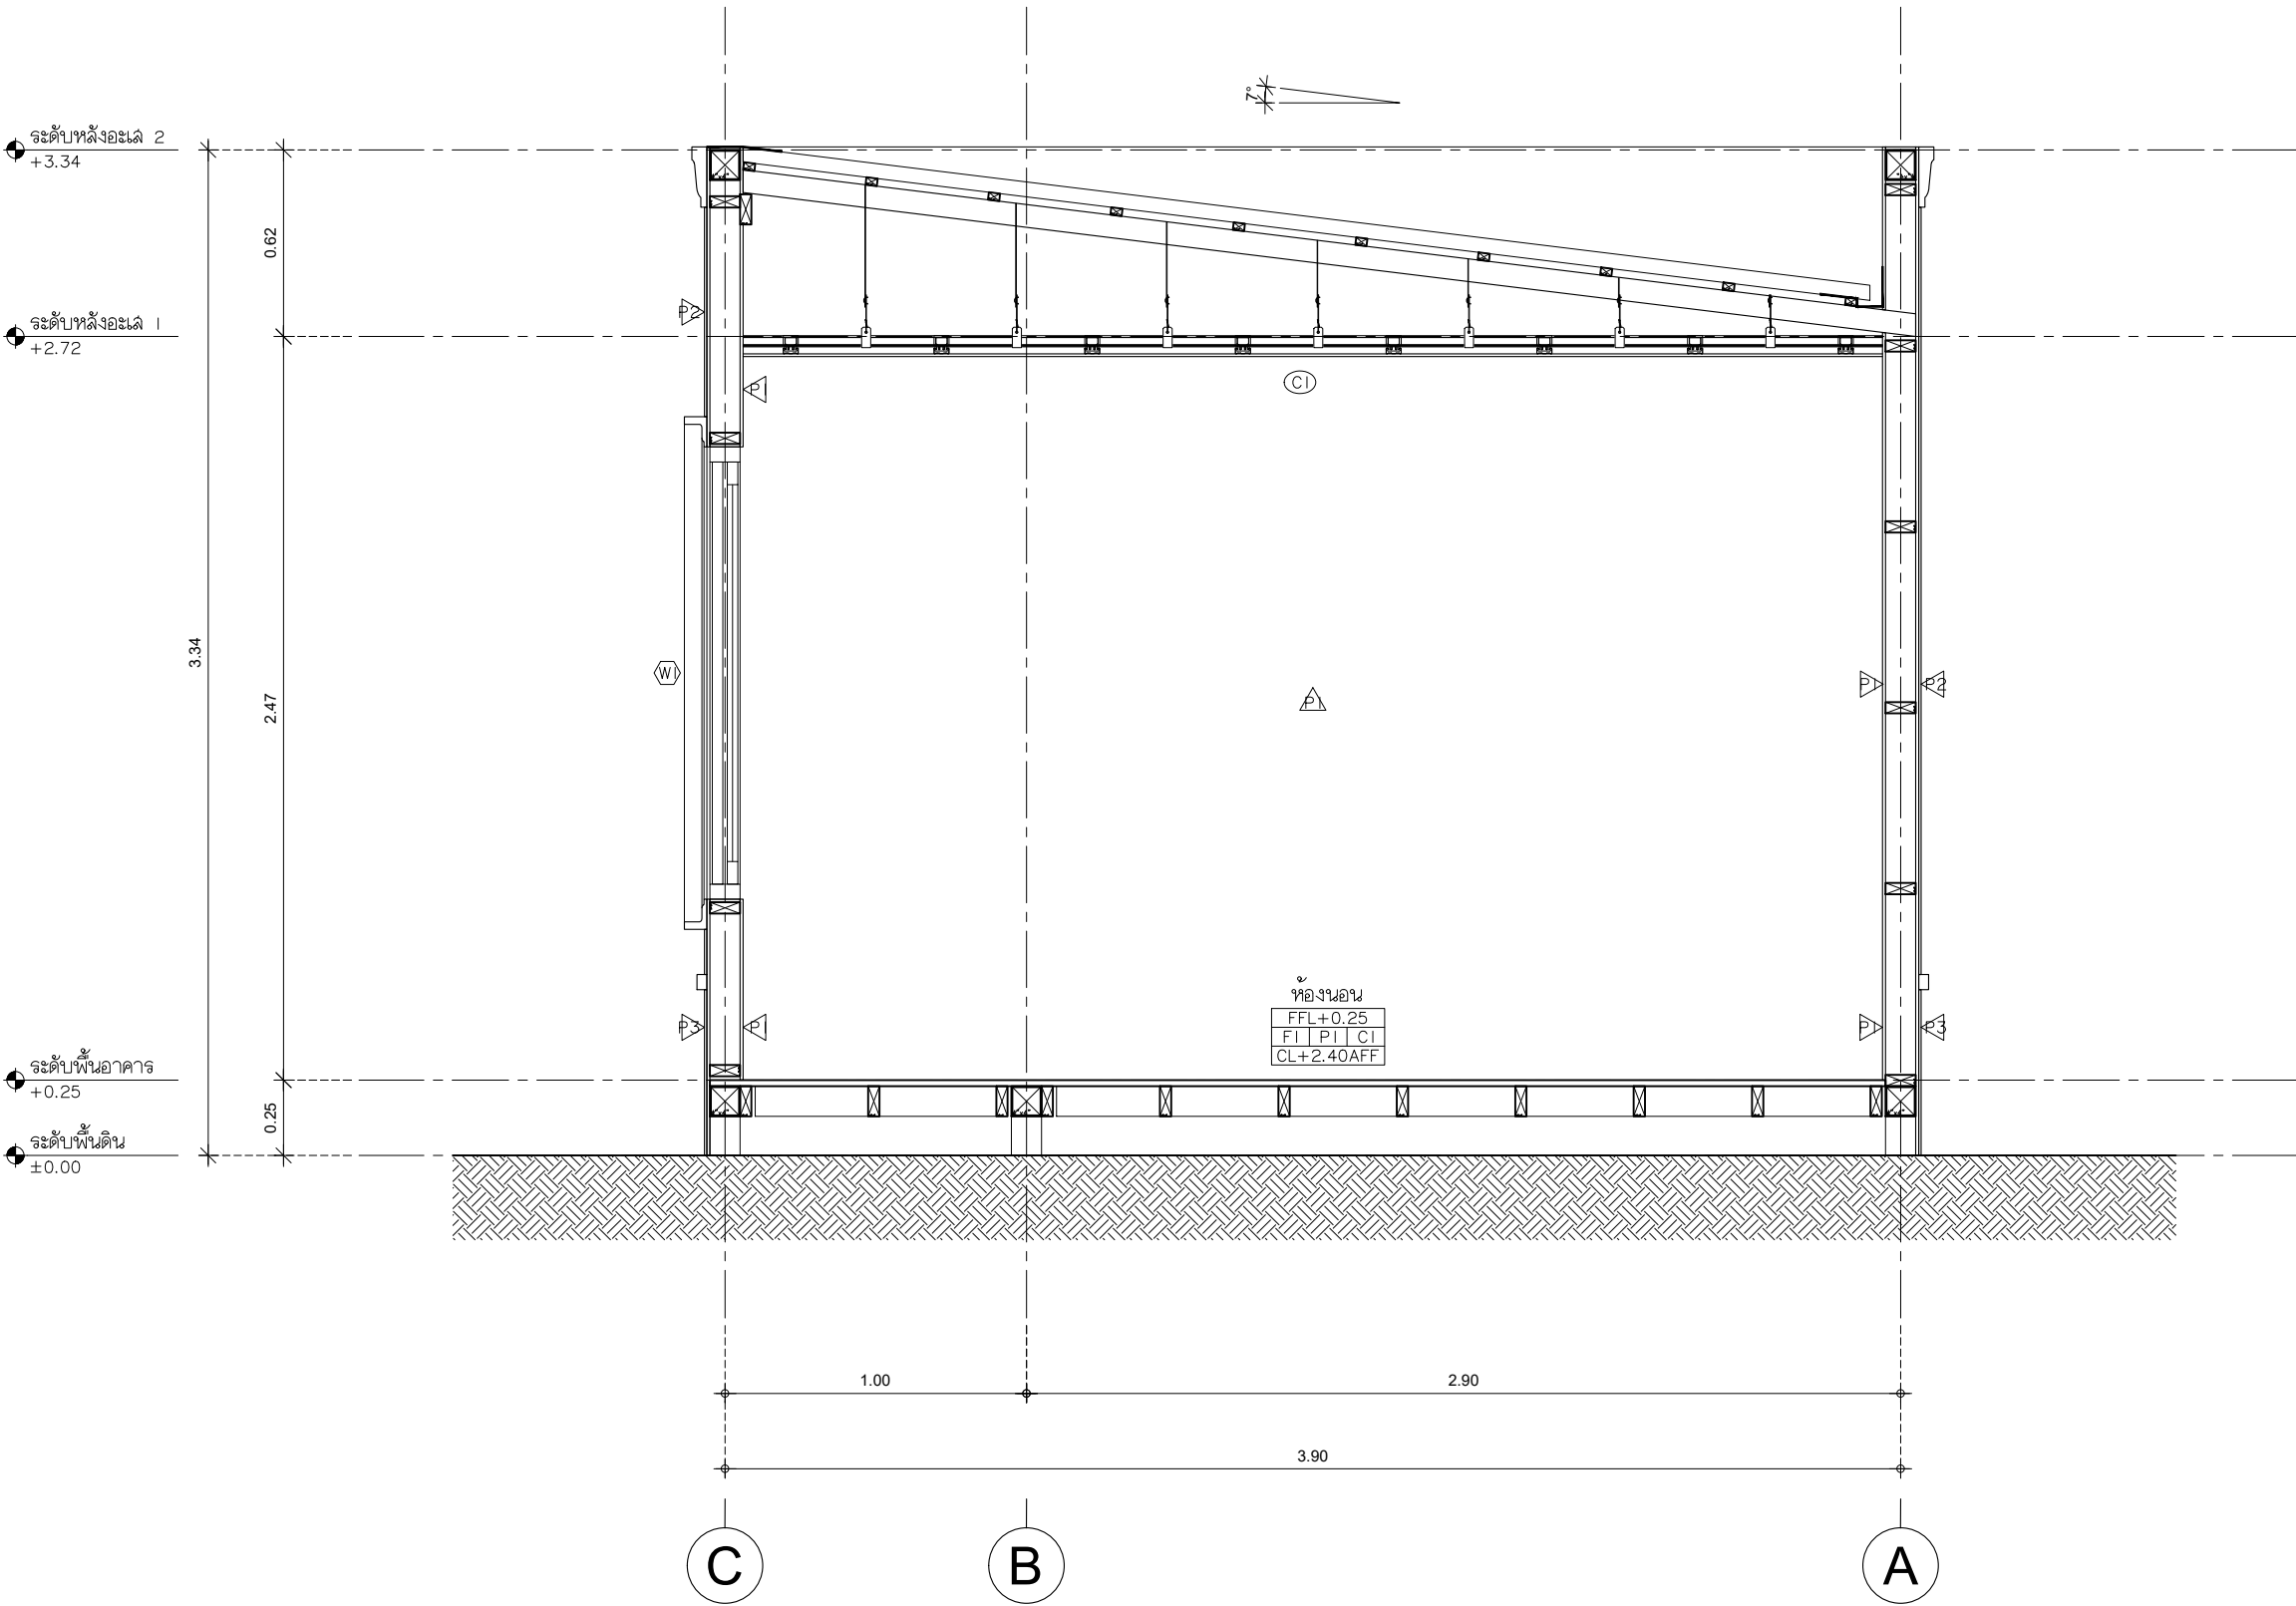

รูปตัด A

มาตราส่วน

1:25

PROJECT :

SHERA KNOCKDOWN TYPE CI

LOCATION :

-

-

OWNER :

-

ARCHITECT :

-

STRUCTURAL ENGINEER :

-

-

ELECTRICAL ENGINEER

-

-

SANITARY ENGINEER

-

-

REVISION

NO.	DESCRIPTION
1.	
2.	
3.	
4.	
5.	

SHOWING :


รูปตัด B

SHEET No.

AR-302

DRAWN :

DATE : 12 - 03 - 2024

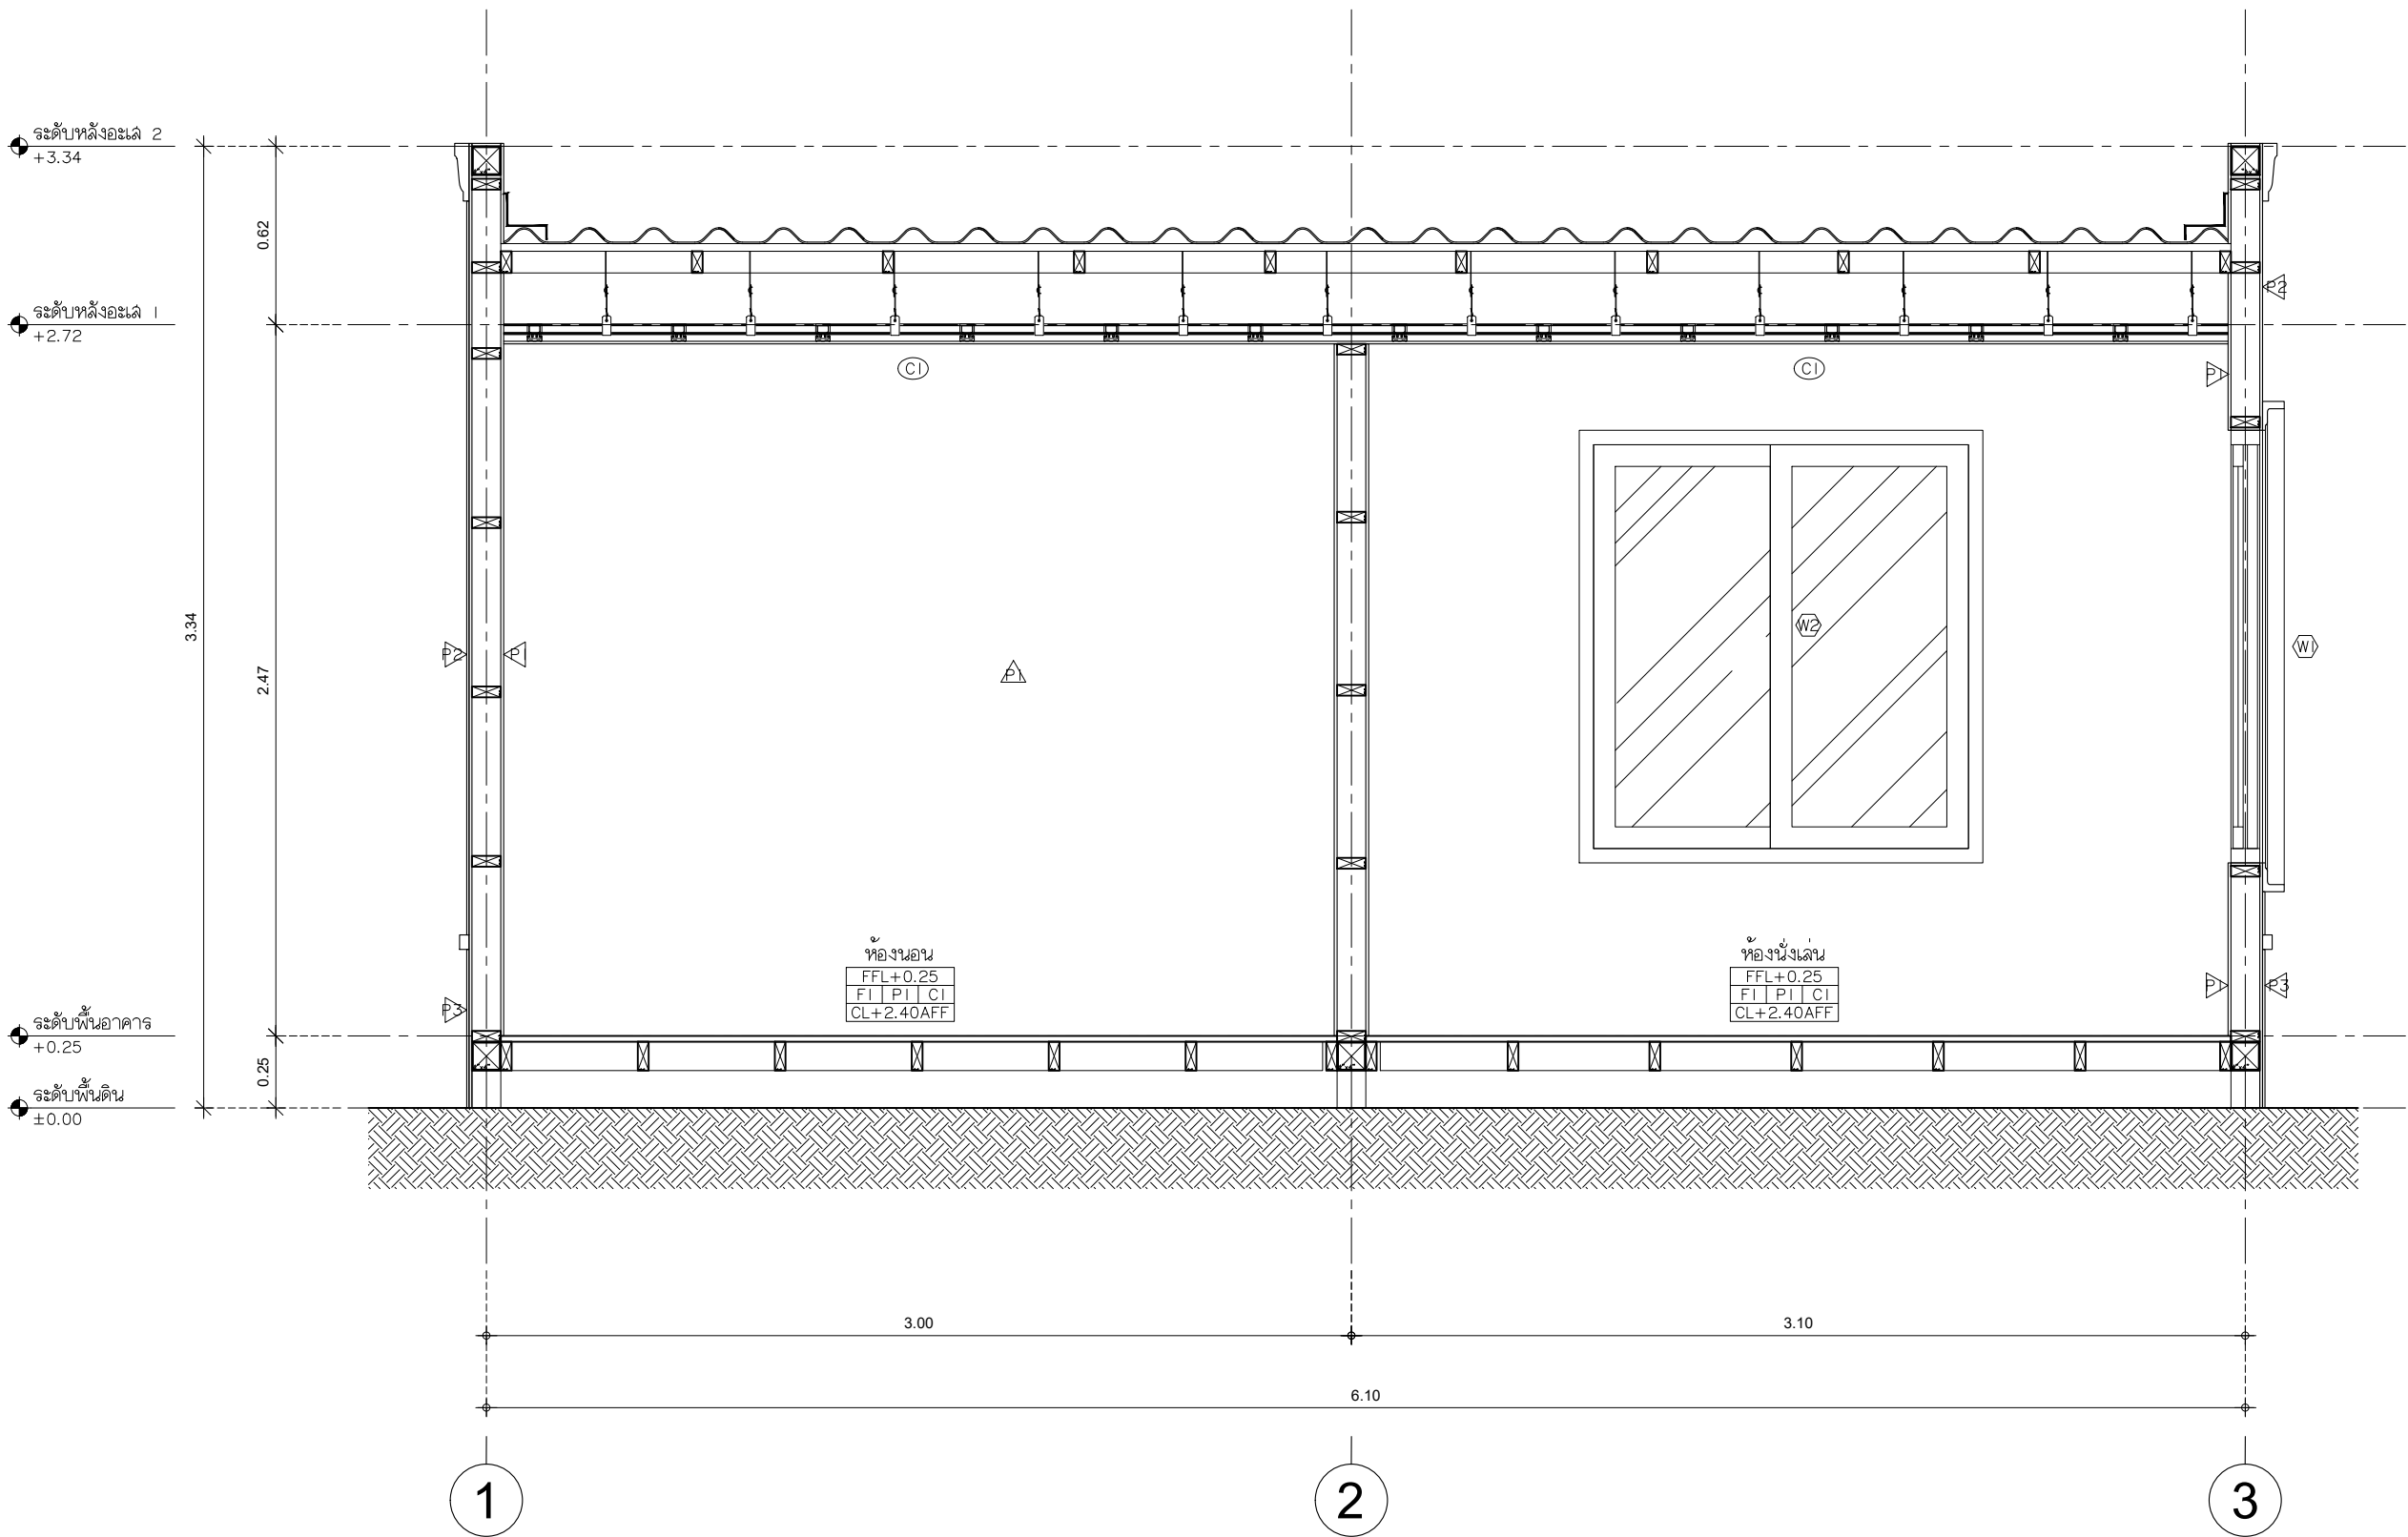

รูปตัด B

มาตราส่วน 1:25