



**PROJECT NUMBER :** SHERA 12

**PROJECT NAME :** คาเฟ่สไตล์นอร์ดิก ขนาดใหญ่

**DATE:**

**13-11-2022**

**● ARCHITECT**

# SHERA™

PROJECT:

คาเฟ่สไตล์นอร์ดิก ขนาดใหญ่

LOCATION:

OWNER:

ARCHITECT:

STRUCTURAL ENGINEER:

ELECTRICAL ENGINEER:

SANITARY ENGINEER:

NO	REVISIONS / SUBMISSIONS	DATE

DRAWING TITLE:

ภาพ PERSPECTIVE

DWG NO:


A 001

DATE:

13-11-2022

APPROVED:

IMPORTANT: DO NOT SCALE THIS DRAWING. ALL DIMENSIONS SHOULD BE CHECKED ON THE SITE AND SHOP DRAWINGS SHOULD BE PREPARED BEFORE CONSTRUCTION BY CONTRACTOR.

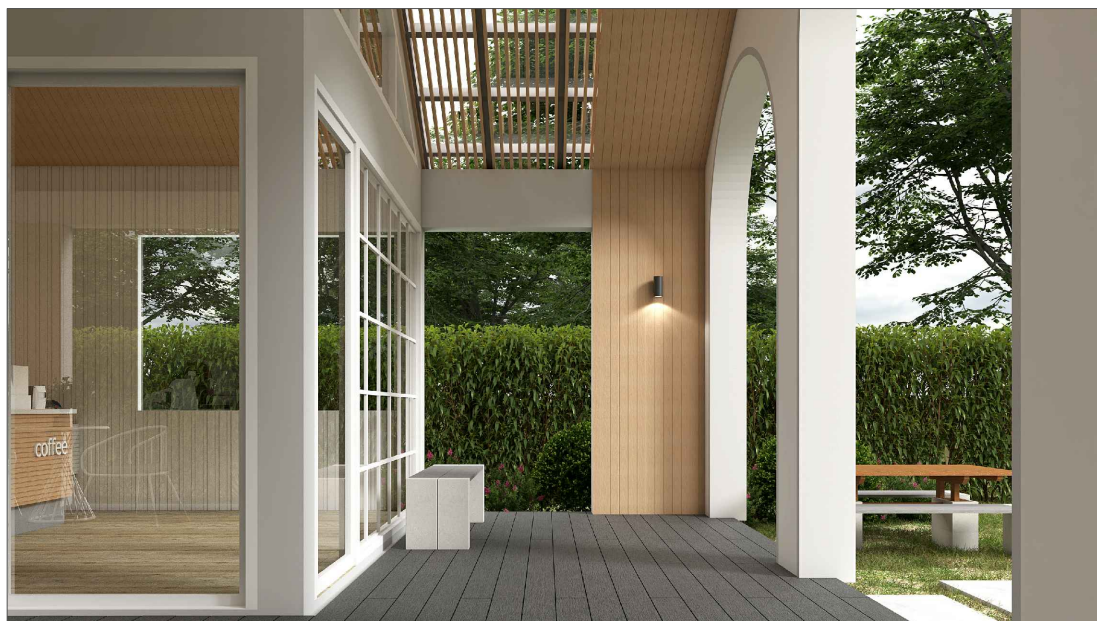

# SHERA™

PROJECT:

คาเฟ่สไตล์นอร์ดิก ขนาดใหญ่

LOCATION:

OWNER:

ARCHITECT:

STRUCTURAL ENGINEER:

ELECTRICAL ENGINEER:

SANITARY ENGINEER:

NO	REVISIONS / SUBMISSIONS	DATE

DRAWING TITLE:

ภาพ PERSPECTIVE

DWG NO:

A 002

DATE:

13-11-2022

APPROVED:

IMPORTANT: DO NOT SCALE THIS DRAWING. ALL DIMENSIONS SHOULD BE CHECKED ON THE SITE AND SHOP DRAWINGS SHOULD BE PREPARED BEFORE CONSTRUCTION BY CONTRACTOR.



# รายการประกอบแบบและรายการ BOQ



รายการประมาณการผลิตภัณฑ์				
งานหลังคา				
ลำดับ	รหัสสินค้า	รายการ	จำนวน	หน่วย
1	130251994831	หลังคาเมอรัซซีตาร์เซค สีแบล็ค เวงเก้ คละขนาด	64	กล่อง
2	130151274831	ไม้ปิดสันหลังคาสันตะเข้เมอรั ซอบลาด สีแบล็ค เวงเก้ 1.0x10x300ซม.	37	แผ่น
3	130490250001	แผ่นรองใต้กรอบเมอรั สำหรับไม้ปิดสันหลังคา 17.5 x 300ซม.	18	กล่อง
4	130490264831	สีเก็บงานหลังคาเมอรั สีแบล็ค เวงเก้ 0.946 ล.	1	กระป๋อง
5	130825540001	แปเมอรั เคลือบซิงค์ ทหนา 0.55 มม. หน้าตัด 25 x 62ซม. ยาว 4 ม.	69	ท่อน
6	ZC0300253000001	กาวยาแนวเมอรั พียู25 310 มล.	5	หลอด
7		สกรูเกลียวปลายสว่าน 2" 250ตัว/กล่อง (สำหรับยิงเชิงชาย)	8	กล่อง
8		สกรูเกลียวปลายสว่านขนาด 2" 250ตัว/กล่อง (สำหรับยึดไม้ปิดสัน เชิงชาย สันหลังคา สันตะเข้)	3	กล่อง
9		สกรูเกลียวปลายสว่าน 13 มม. 500 ตัว/กล่อง (สำหรับยึดแปสำเร็จรูป)	2	กล่อง
10		แฟรชซิงค์สังกะสี เบอร์28 (สำหรับชนหน้าบ้าน)	12	ท่อน

งานพื้น				
ลำดับ	รหัสสินค้า	รายการ	จำนวน	หน่วย
F1	ZS2151801238071	ไม้พื้น SPC เมอรั สี Crayon Oak 0.5x18x123 ซม.	9	กล่อง
F2	GCV425153003351	ไม้พื้นเมอรั ขอบวี ลายเลียน สีมิคไนท์ เกรย์ 2.5x15x300ซม.	140	แผ่น

งานผนัง				
ลำดับ	รหัสสินค้า	รายการ	จำนวน	หน่วย
P1	BCS001004800001	ผนัง เมอรั บอร์ด โปร ขอบตรง 1.0x120x240ซม.	30	แผ่น
P2	PAG110223000001	ไม้ฝ้าตีไลน์เมอรั รุ่น DL01 ลายเลียน สีธรรมชาติ 1.0x22x300ซม.	61	แผ่น
P3	PAG210223000001	ไม้ฝ้าตีไลน์เมอรั รุ่น DL02 ลายเลียน สีธรรมชาติ 1.0x22x300ซม.	19	แผ่น
P4	PAGX10223000001	ไม้ฝ้าตีไลน์เมอรั รุ่น DX12 ลายเลียน สีธรรมชาติ 1.0x22x300ซม.	46	แผ่น
P5	PAG510223000001	ไม้ฝ้าตีไลน์เมอรั รุ่น DL05 ลายเลียน สีธรรมชาติ 1.0x22x300ซม.	3	แผ่น

รายการประมาณการผลิตภัณฑ์				
งานฝ้า				
ลำดับ	รหัสสินค้า	รายการ	จำนวน	หน่วย
C1	MCS130604800001	แผ่นผนังตงแต่งเมอรั ผิวเรียบ รุ่นเซาะร่องวี 3" 0.6x120x240ซม.	18	แผ่น
C2	PAG210223000001	ไม้ฝ้าตีไลน์เมอรั รุ่น DL02 ลายเลียน สีธรรมชาติ 1.0x22x300ซม.	22	แผ่น
C3	FAS325053000001	ไม้ตงแต่งเมอรั ขอบตรง ลายซัยพฤกษ์ สีธรรมชาติ 2.5x5x300ซม.	80	แผ่น

งานเชิงชาย				
ลำดับ	รหัสสินค้า	รายการ	จำนวน	หน่วย
E1	EEL016154001931	ไม้เชิงชายเมอรั ลบขอบ สีขาวประการัง 1.6x15x400ซม.	3	แผ่น
	EEL016204001931	ไม้เชิงชายเมอรั ลบขอบ สีขาวประการัง 1.6x20x400ซม.	3	แผ่น

อุปกรณ์ติดตั้ง				
ลำดับ	รหัสสินค้า	รายการ	จำนวน	หน่วย
1	ZB0200080250001	สกรูเกลียวปลายสว่านเมอรั FIX-W25G8 1000ตัว/กล่อง (สำหรับโครงเหล็ก)	1	กล่อง
2	ZB0200080450001	สกรูเกลียวปลายสว่านเมอรั FIX-W45G8 250ตัว/กล่อง (สำหรับโครงเหล็ก)	8	กล่อง
3	ZC0300253000001	กาวยาแนวเมอรั พียู25 310มล. (สำหรับยิงไม้ฝ้าตีไลน์ บริเวณร่องบังใบ)	36	หลอด
4	512400430516023	กาวเนกประสงค์ เมอรั ฟิกซ์ (SHERA FIX) สีเทาซีเมนต์ 1กก. (2000จุด/ถุง)	3	ถุง
5	ZA0100000503351	สีเก็บงานไม้เมอรั สีมิคไนท์ เกรย์ 0.5ล. (30-40ตร.ม.)	1	ถัง
6	ZB0200080200001	สกรูเกลียวปลายสว่านเมอรั FIX-B20 1000ตัว/กล่อง (สำหรับยึดบอร์ดกับโครงเหล็ก)	2	กล่อง
7	511100121500002	สีรองพื้นเมอรั ซุปเปอร์นาโน ไส 1 แกลลอน (30-40ตร.ม.)	11	ถัง

เฟอร์นิเจอร์สนาม และกลางแจ้ง				
ลำดับ	รหัสสินค้า	รายการ	จำนวน	หน่วย
1	XT6102001901411	เก้าอี้เฟอร์นิเจอร์สนามเมอรั สีเทาโมเดิร์น 40x150x45 ซม.	2	ชิ้น
2	XT6112003001351	โต๊ะเฟอร์นิเจอร์สนามและกลางแจ้งเมอรั วัสดุไม้จริง 150x70x75 ซม.	1	ชิ้น

PROJECT: **คาเฟ่ไดน์ออร์คิก ขนาดใหญ่**

LOCATION:

OWNER:

ARCHITECT:

STRUCTURAL ENGINEER:

ELECTRICAL ENGINEER:

SANITARY ENGINEER:

NO	REVISIONS / SUBMISSIONS	DATE

DRAWING TITLE:  
**สัญลักษณ์ประกอบแบบ  
และรายการ BOQ**

DWG NO: **A 003**

DATE: 13-11-2022 APPROVED:

IMPORTANT: DO NOT SCALE THIS DRAWING. ALL DIMENSIONS SHOULD BE CHECKED ON THE SITE AND SHOP DRAWINGS SHOULD BE PREPARED BEFORE CONSTRUCTION BY CONTRACTOR.

PROJECT:  
คาเฟ่สไตล์นอร์ดิก ขนาดใหญ่

LOCATION:

OWNER:

ARCHITECT:

STRUCTURAL ENGINEER:

ELECTRICAL ENGINEER:

SANITARY ENGINEER:

NO	REVISIONS / SUBMISSIONS	DATE

DRAWING TITLE:  
รายการวัสดุ

DWG NO: **A 004**

DATE: 13-11-2022 APPROVED:

IMPORTANT: DO NOT SCALE THIS DRAWING. ALL DIMENSIONS SHOULD BE CHECKED ON THE SITE AND SHOP DRAWINGS SHOULD BE PREPARED BEFORE CONSTRUCTION BY CONTRACTOR.



หลังคาเมมbran่าซิดาร์เชค สีเบสิก เวงเก้ คละขนาด



ไม้ฟาติโลนเมมbran่า รุ่น DL00 ลายเลียน สีธรรมชาติ 1.0x22x300ซม.




แผ่นผนังตกแต่งเมมbran่า ฝิวเรียบ รุ่นซาะร่องวี 3" 0.6x120x240ซม.



ไม้ฟาติโลนเมมbran่า รุ่น DL01 ลายเลียน สีธรรมชาติ 1.0x22x300ซม.



ไม้ฟาติโลนเมมbran่า รุ่น DL02 ลายเลียน สีธรรมชาติ 1.0x22x300ซม.

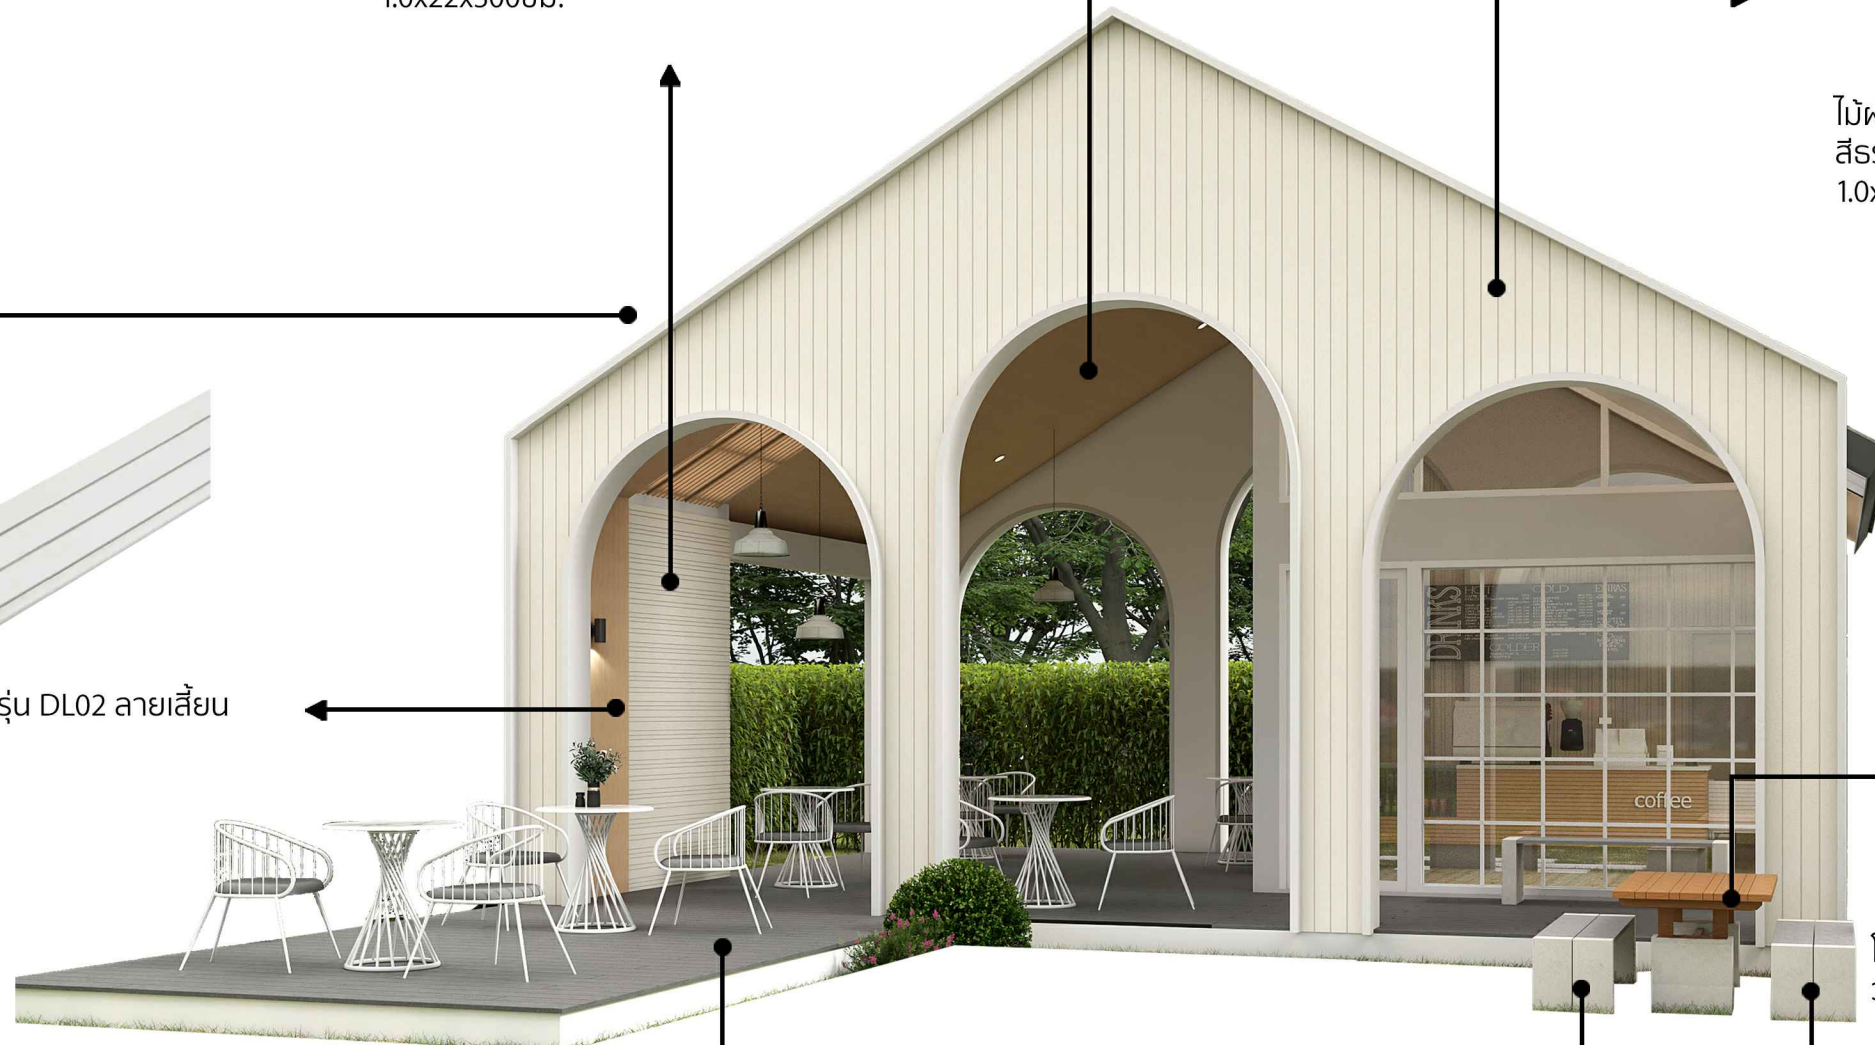

โต๊ะเฟอร์นิเจอร์สนามและกลางแจ้งเมมbran่า วัสดุไม้จริง 150x70x75 ซม.



ไม้พื้นเมมbran่า ขอบวี ลายเลียน สีมิคไนท์ เกรย์ 2.5x15x300ซม.



เก้าอี้เฟอร์นิเจอร์สนามเมมbran่า สีเทาโมเดิร์น 40x150x45 ซม.



ไม้ฟาติไลน์เนอร์ รุ่น DL05 ลายเลียน  
สีธรรมชาติ  
1.0x22x300 ซม.



ไม้ฟาติไลน์เนอร์ รุ่น DX12  
ลายเลียน สีธรรมชาติ  
1.0x22x300 ซม.



ไม้พื้น SPC เฌอร์  
สี Crayon Oak  
0.5x18x123 ซม.

# SHERA™

PROJECT:

คาเฟ่สไตล์นอร์ดิก ขนาดใหญ่

LOCATION:

OWNER:

ARCHITECT:

STRUCTURAL ENGINEER:

ELECTRICAL ENGINEER:

SANITARY ENGINEER:

NO	REVISIONS / SUBMISSIONS	DATE

DRAWING TITLE:

รายการวัสดุ

DWG NO:

**A 005**

DATE:

13-11-2022

APPROVED:

IMPORTANT: DO NOT SCALE THIS DRAWING. ALL DIMENSIONS SHOULD BE CHECKED ON THE SITE AND SHOP DRAWINGS SHOULD BE PREPARED BEFORE CONSTRUCTION BY CONTRACTOR.

PROJECT:

คาเฟ่สไตล์นอร์ดิก ขนาดใหญ่

LOCATION:

OWNER:

ARCHITECT:

STRUCTURAL ENGINEER:

ELECTRICAL ENGINEER:

SANITARY ENGINEER:

NO	REVISIONS / SUBMISSIONS	DATE

DRAWING TITLE:

แปลนพื้นชั้น 1

DWG NO:


**A 101**

DATE:


13-11-2022

APPROVED:

IMPORTANT: DO NOT SCALE THIS DRAWING. ALL DIMENSIONS SHOULD BE CHECKED ON THE SITE AND SHOP DRAWINGS SHOULD BE PREPARED BEFORE CONSTRUCTION BY CONTRACTOR.

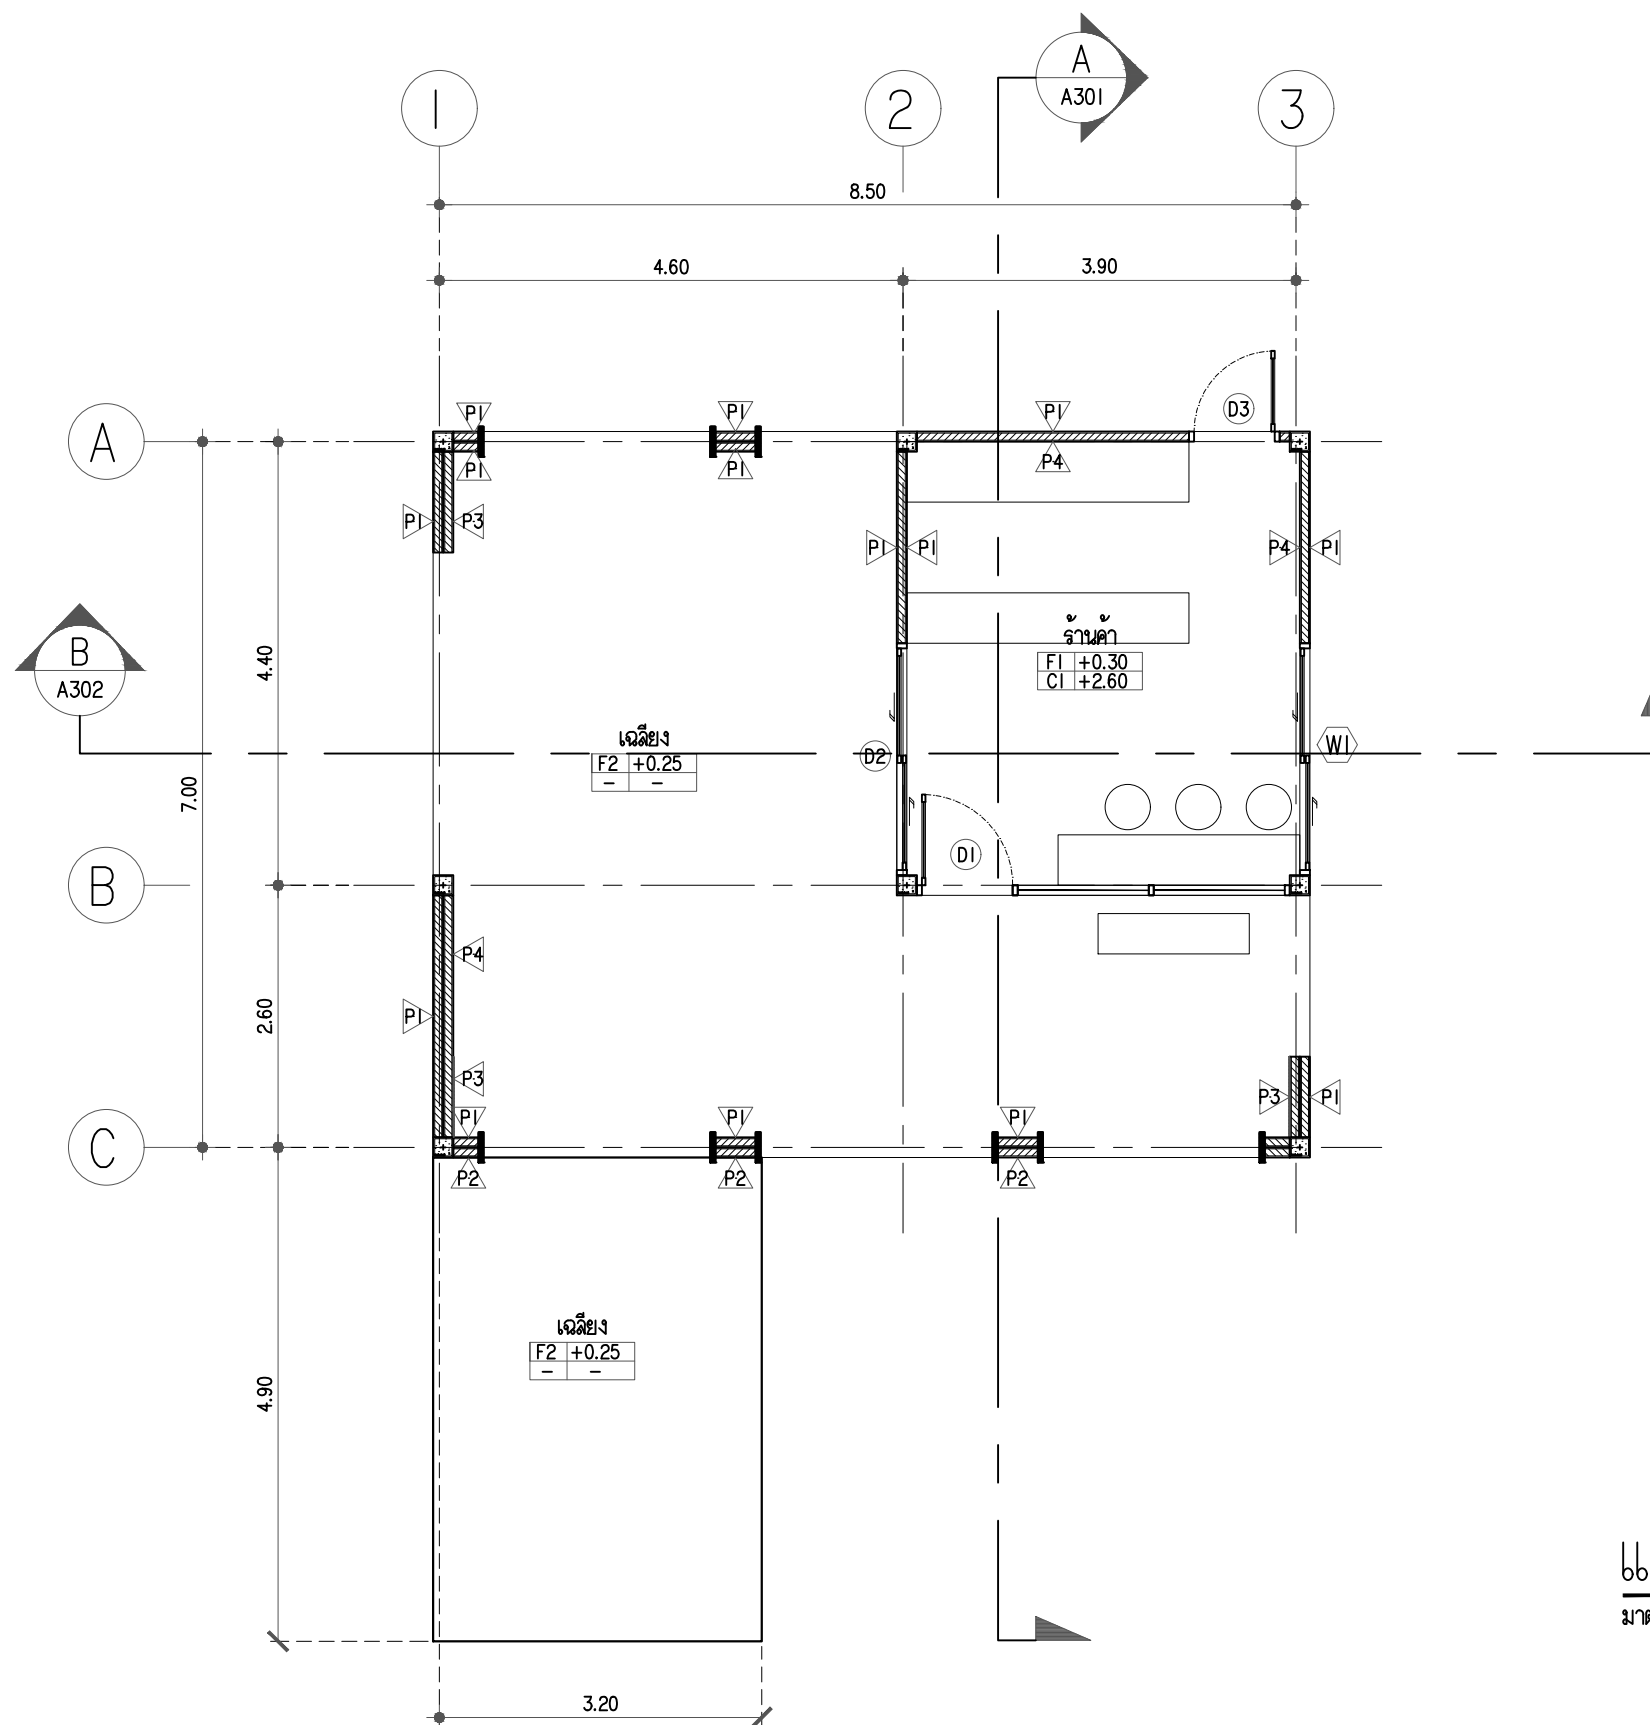

แปลนพื้นชั้น 1  
 มาตราส่วน 1:75

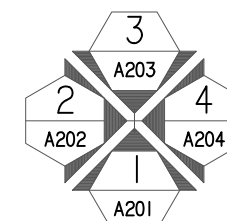

PROJECT:  
คาเฟ่ไดน์ออร์ติก ขนาดใหญ่

LOCATION:

OWNER:

ARCHITECT:

STRUCTURAL ENGINEER:

ELECTRICAL ENGINEER:

SANITARY ENGINEER:


NO	REVISIONS / SUBMISSIONS	DATE

DRAWING TITLE:  
แปลนหลังคา


DWG NO:  
**A 102**

DATE: 13-11-2022 APPROVED:

IMPORTANT: DO NOT SCALE THIS DRAWING. ALL DIMENSIONS SHOULD BE CHECKED ON THE SITE AND SHOP DRAWINGS SHOULD BE PREPARED BEFORE CONSTRUCTION BY CONTRACTOR.

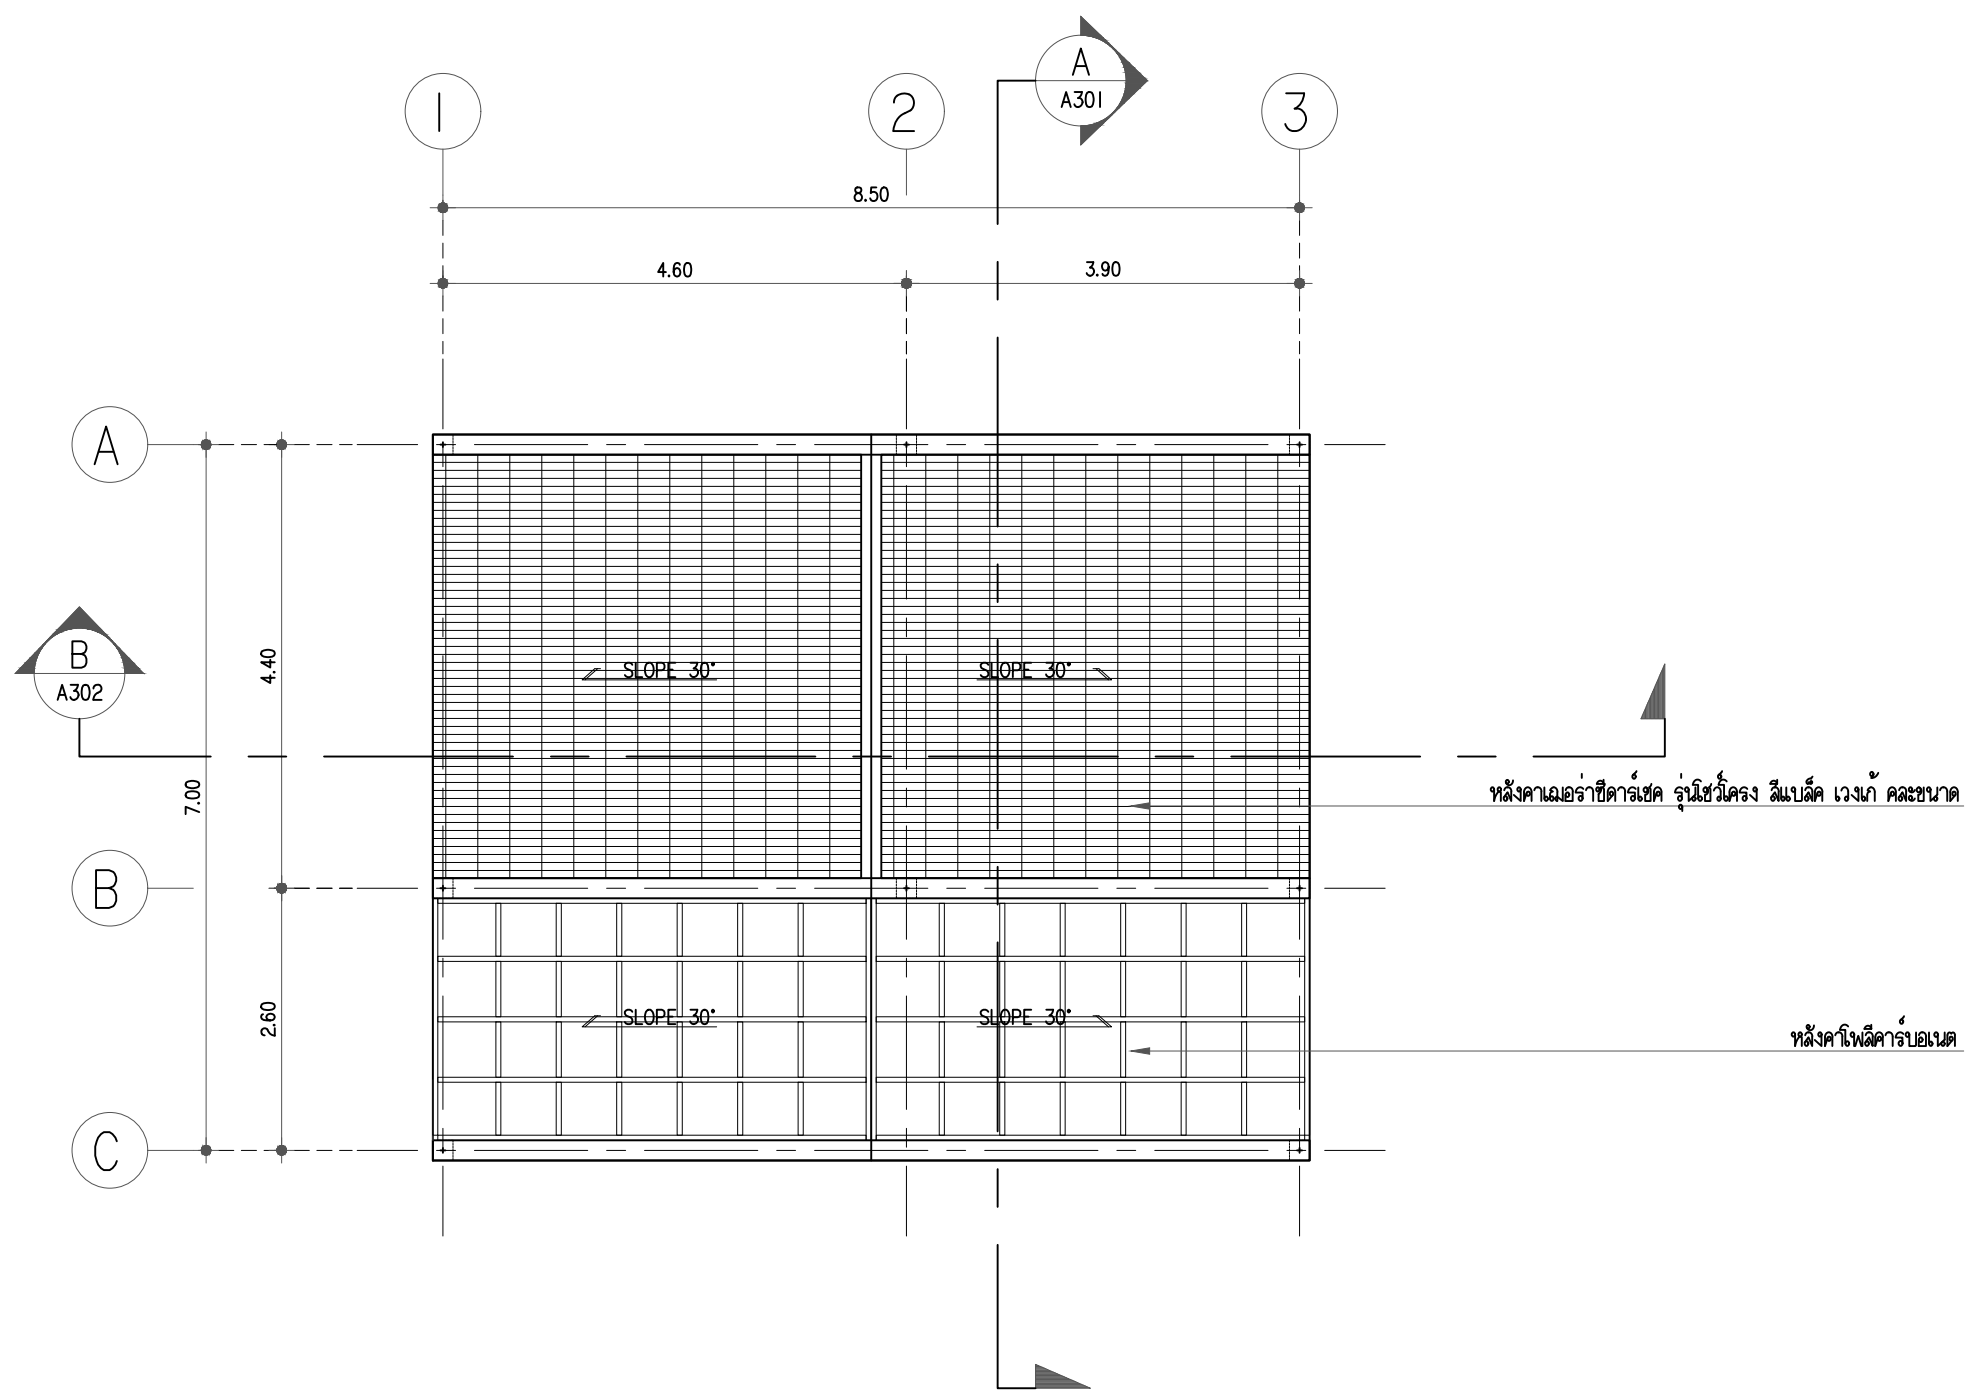

แปลนหลังคา  
มาตราส่วน 1:75

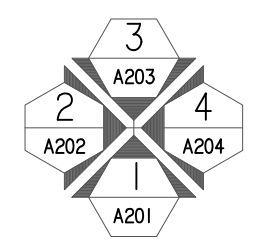



# SHERA™

PROJECT:

คาเฟ่ไดน์ออร์ติก ขนาดใหญ่

LOCATION:

OWNER:

ARCHITECT:

STRUCTURAL ENGINEER:

ELECTRICAL ENGINEER:

SANITARY ENGINEER:

NO	REVISIONS / SUBMISSIONS	DATE

DRAWING TITLE:

แบบรูปต้ำน 1

DWG NO:


A 201

DATE:

13-11-2022

APPROVED:

IMPORTANT: DO NOT SCALE THIS DRAWING. ALL DIMENSIONS SHOULD BE CHECKED ON THE SITE AND SHOP DRAWINGS SHOULD BE PREPARED BEFORE CONSTRUCTION BY CONTRACTOR.

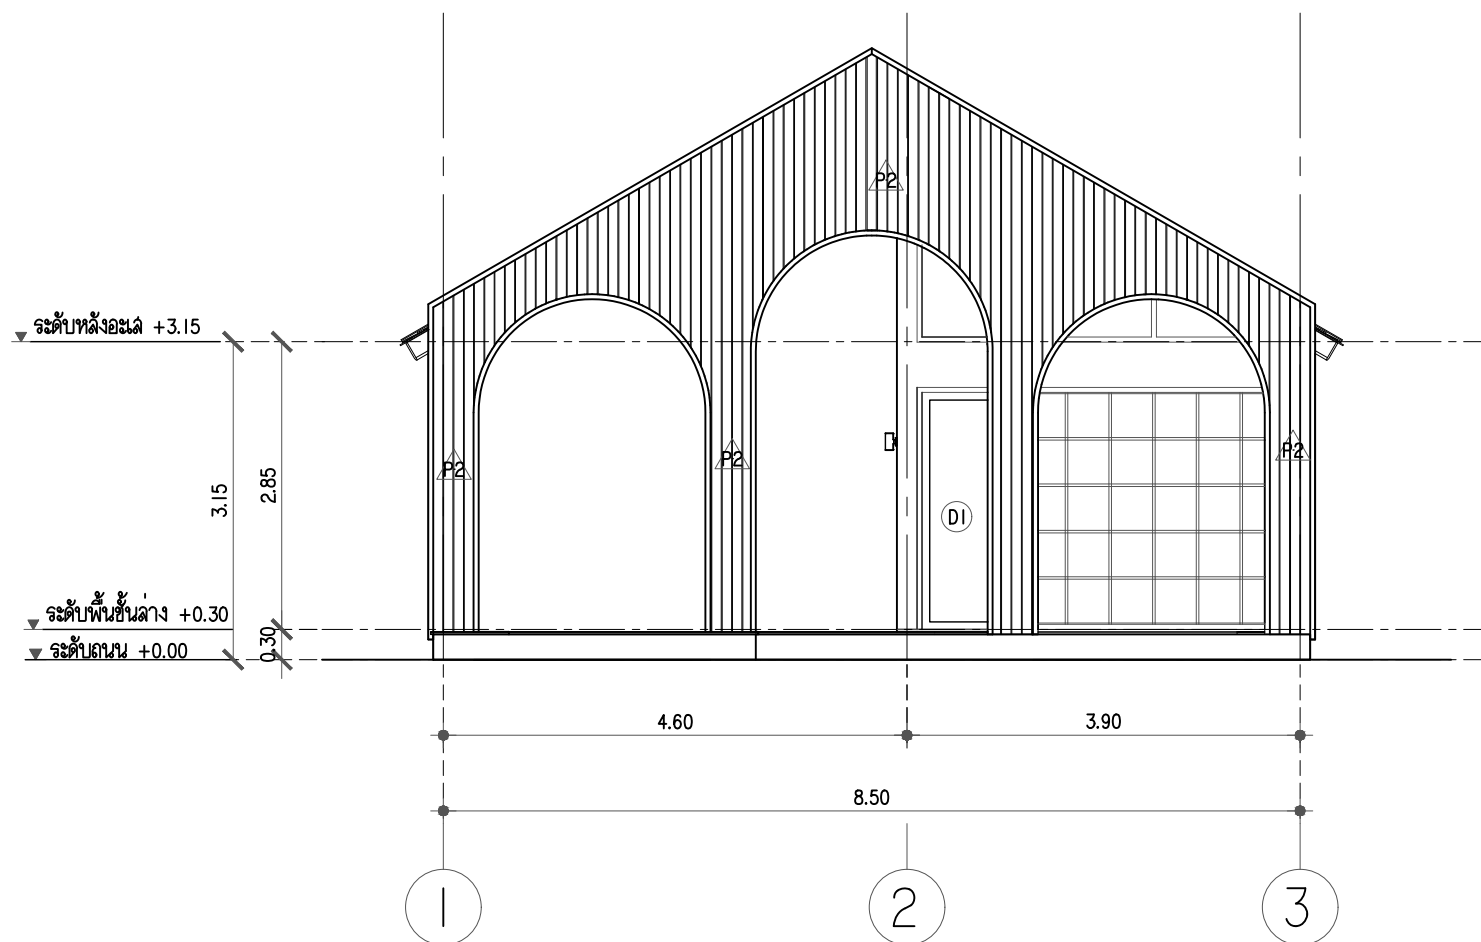

PROJECT:

คาเฟ่สไตล์นอร์ดิก ขนาดใหญ่

LOCATION:

OWNER:

ARCHITECT:

STRUCTURAL ENGINEER:

ELECTRICAL ENGINEER:

SANITARY ENGINEER:

NO	REVISIONS / SUBMISSIONS	DATE

DRAWING TITLE:

แบบรูปต้ำน 2

DWG NO:


**A 202**

DATE:

13-11-2022

APPROVED:

IMPORTANT: DO NOT SCALE THIS DRAWING. ALL DIMENSIONS SHOULD BE CHECKED ON THE SITE AND SHOP DRAWINGS SHOULD BE PREPARED BEFORE CONSTRUCTION BY CONTRACTOR.

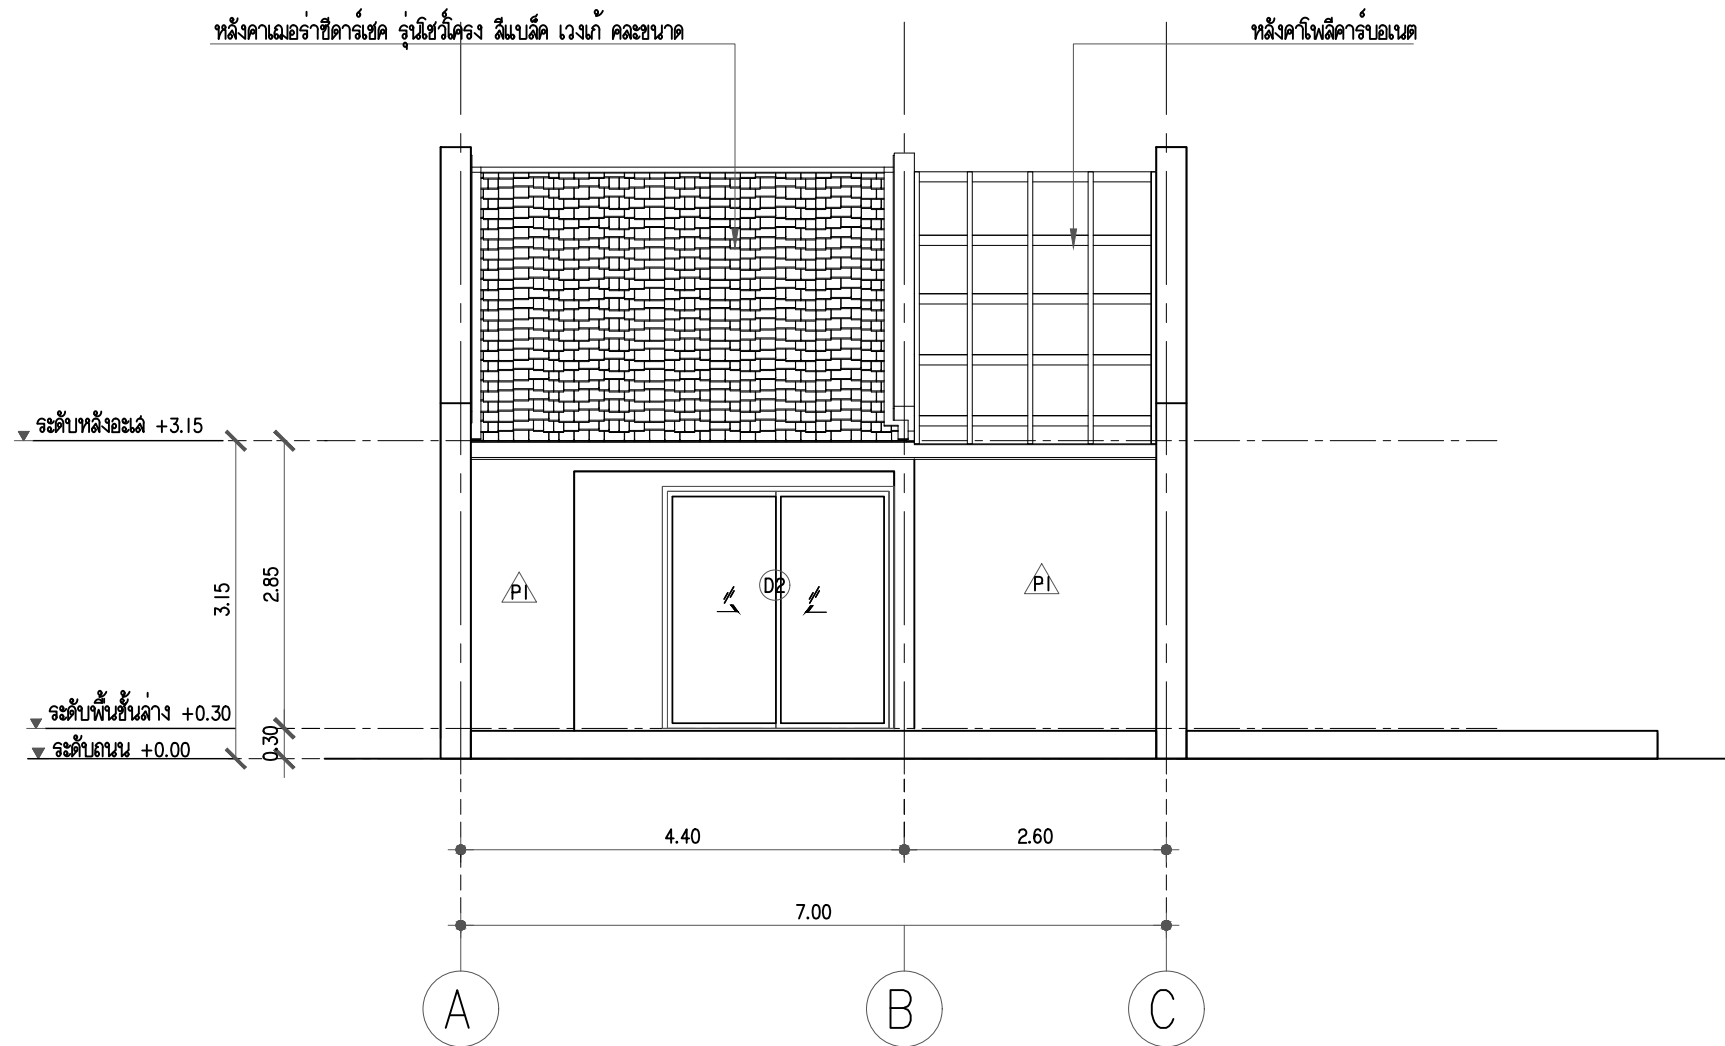

2  
A202

แบบรูปต้ำน 2  
มาตราส่วน 1:75

PROJECT:

คาเฟ่ไดน์ออร์ติก ขนาดใหญ่

LOCATION:

OWNER:

ARCHITECT:

STRUCTURAL ENGINEER:

ELECTRICAL ENGINEER:

SANITARY ENGINEER:

NO	REVISIONS / SUBMISSIONS	DATE

DRAWING TITLE:

แบบรูปด้าน 3

DWG NO:


**A 203**

DATE:

13-11-2022

APPROVED:

IMPORTANT: DO NOT SCALE THIS DRAWING. ALL DIMENSIONS SHOULD BE CHECKED ON THE SITE AND SHOP DRAWINGS SHOULD BE PREPARED BEFORE CONSTRUCTION BY CONTRACTOR.

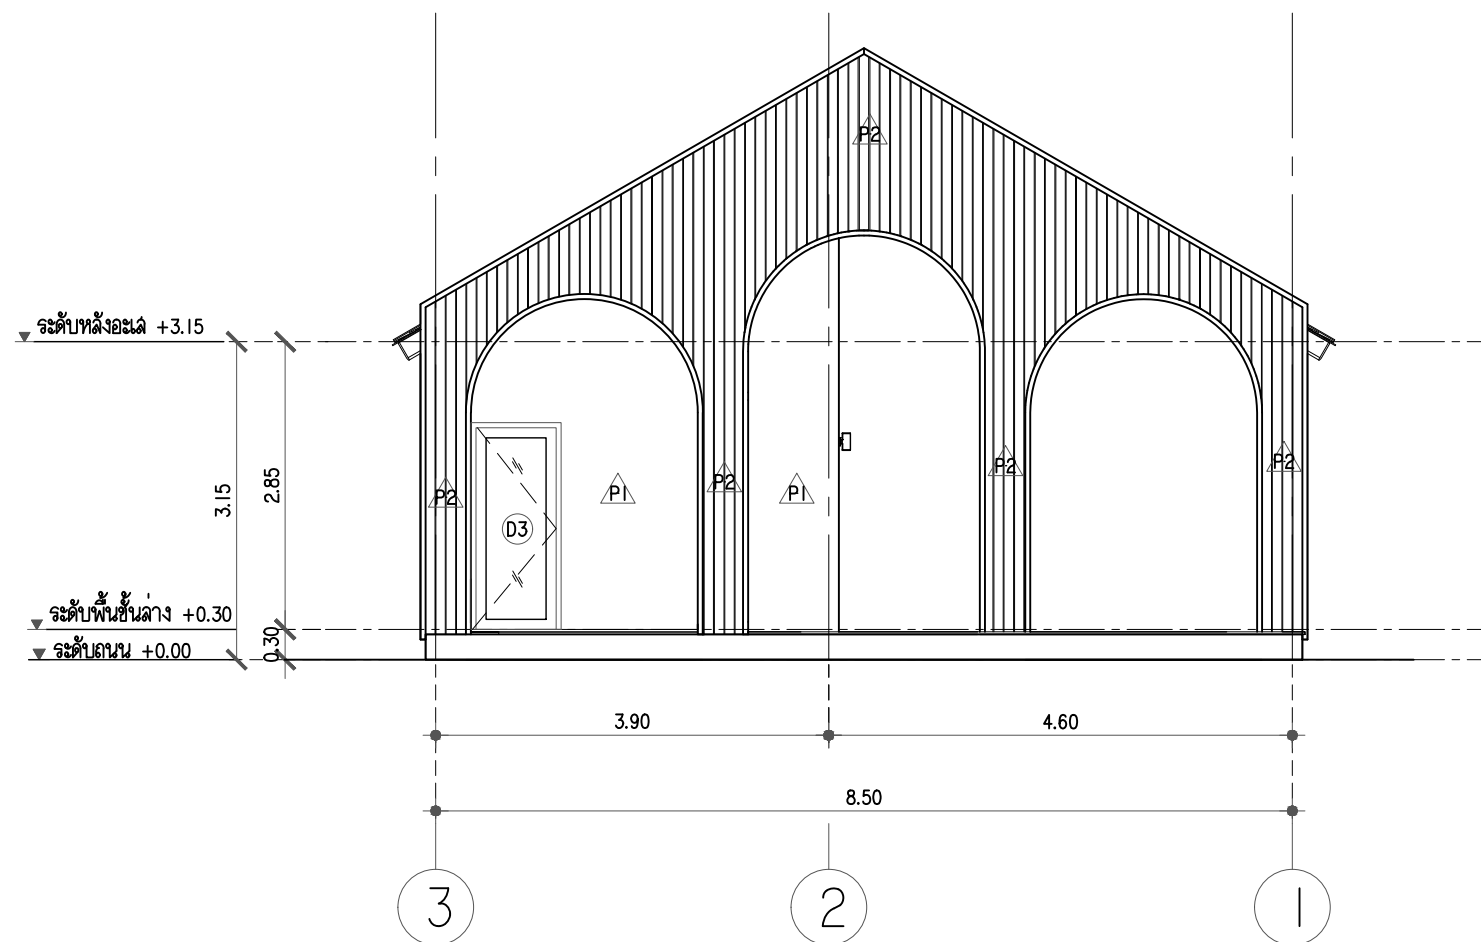


**แบบรูปด้าน 3**  
 A203    มาตราลดขนาด    1:75

PROJECT:

คาเฟ่สไตล์นอร์ดิก ขนาดใหญ่

LOCATION:


OWNER:

ARCHITECT:

STRUCTURAL ENGINEER:

ELECTRICAL ENGINEER:

SANITARY ENGINEER:

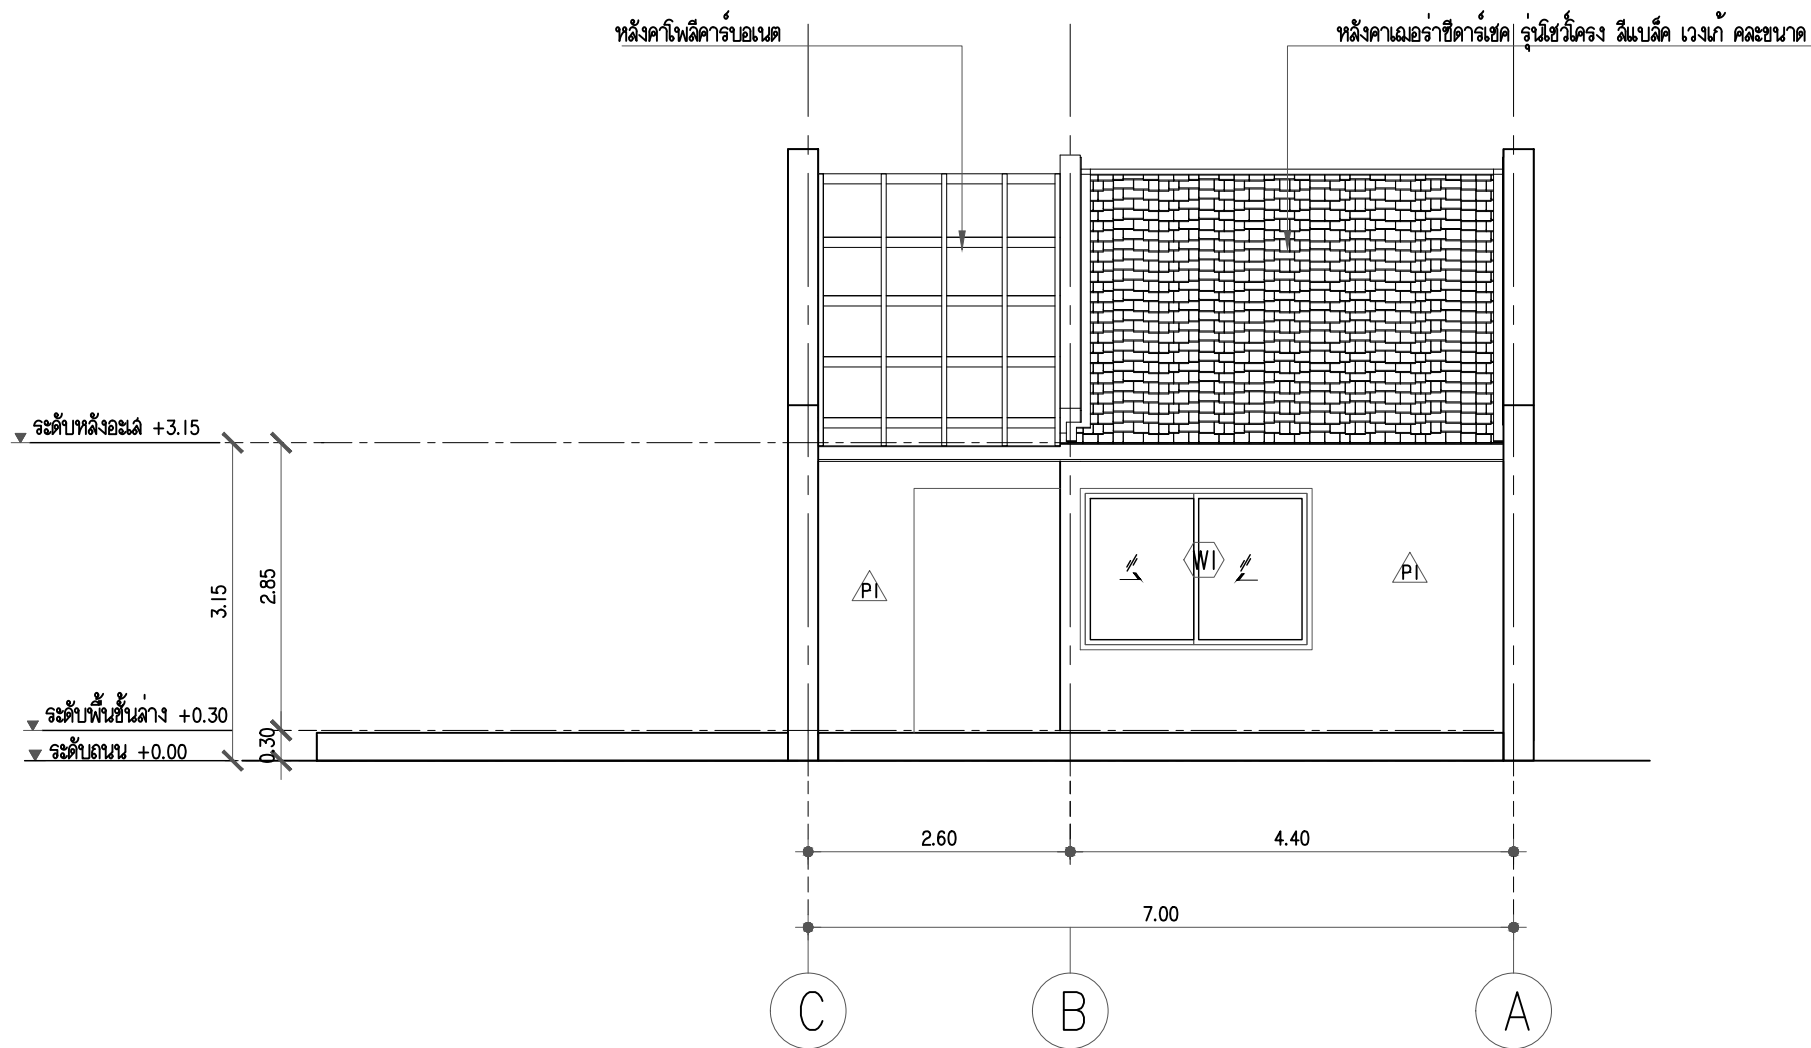

แบบรูปदान

มาตราส่วน 1:75

NO	REVISIONS / SUBMISSIONS	DATE

DRAWING TITLE:

แบบรูปदान 4

DWG NO:

A 204

DATE:

13-11-2022

APPROVED:

IMPORTANT: DO NOT SCALE THIS DRAWING. ALL DIMENSIONS SHOULD BE CHECKED ON THE SITE AND SHOP DRAWINGS. SHOULD BE PREPARED BEFORE CONSTRUCTION BY CONTRACTOR.

PROJECT:

คาเฟ่ไดน์ออร์ติก ขนาดใหญ่

LOCATION:

OWNER:

ARCHITECT:

STRUCTURAL ENGINEER:

ELECTRICAL ENGINEER:

SANITARY ENGINEER:

NO	REVISIONS / SUBMISSIONS	DATE

DRAWING TITLE:

แบบรูปตัด A

DWG NO:

**A 301**



DATE:

13-11-2022

APPROVED:

IMPORTANT: DO NOT SCALE THIS DRAWING. ALL DIMENSIONS SHOULD BE CHECKED ON THE SITE AND SHOP DRAWINGS SHOULD BE PREPARED BEFORE CONSTRUCTION BY CONTRACTOR.

หลังคาเมมโบลีคาร์บอน รันโชว์โครง ดีไซน์คิง เวงเก้ คละขนาด

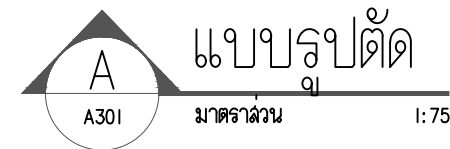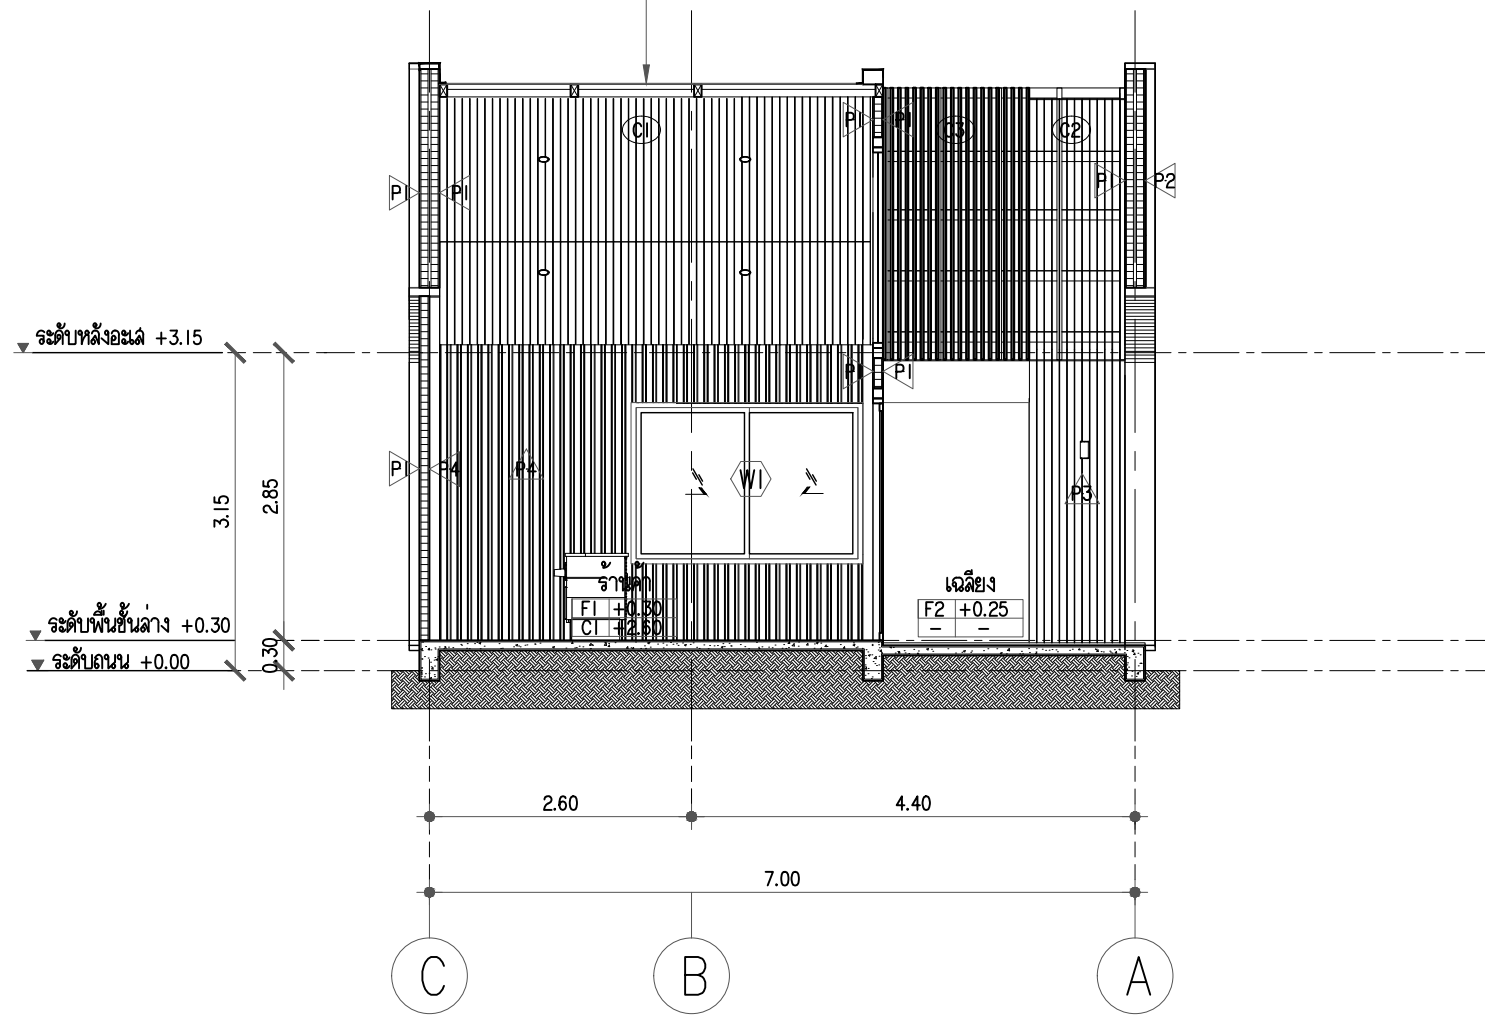

PROJECT:

คาเฟ่สไตล์นอร์ดิก ขนาดใหญ่

LOCATION:

OWNER:

ARCHITECT:

STRUCTURAL ENGINEER:

ELECTRICAL ENGINEER:

SANITARY ENGINEER:

NO	REVISIONS / SUBMISSIONS	DATE

DRAWING TITLE:

แบบรูปตัด B

DWG NO:


**A 302**

DATE:

13-11-2022

APPROVED:

IMPORTANT: DO NOT SCALE THIS DRAWING. ALL DIMENSIONS SHOULD BE CHECKED ON THE SITE AND SHOP DRAWINGS SHOULD BE PREPARED BEFORE CONSTRUCTION BY CONTRACTOR.

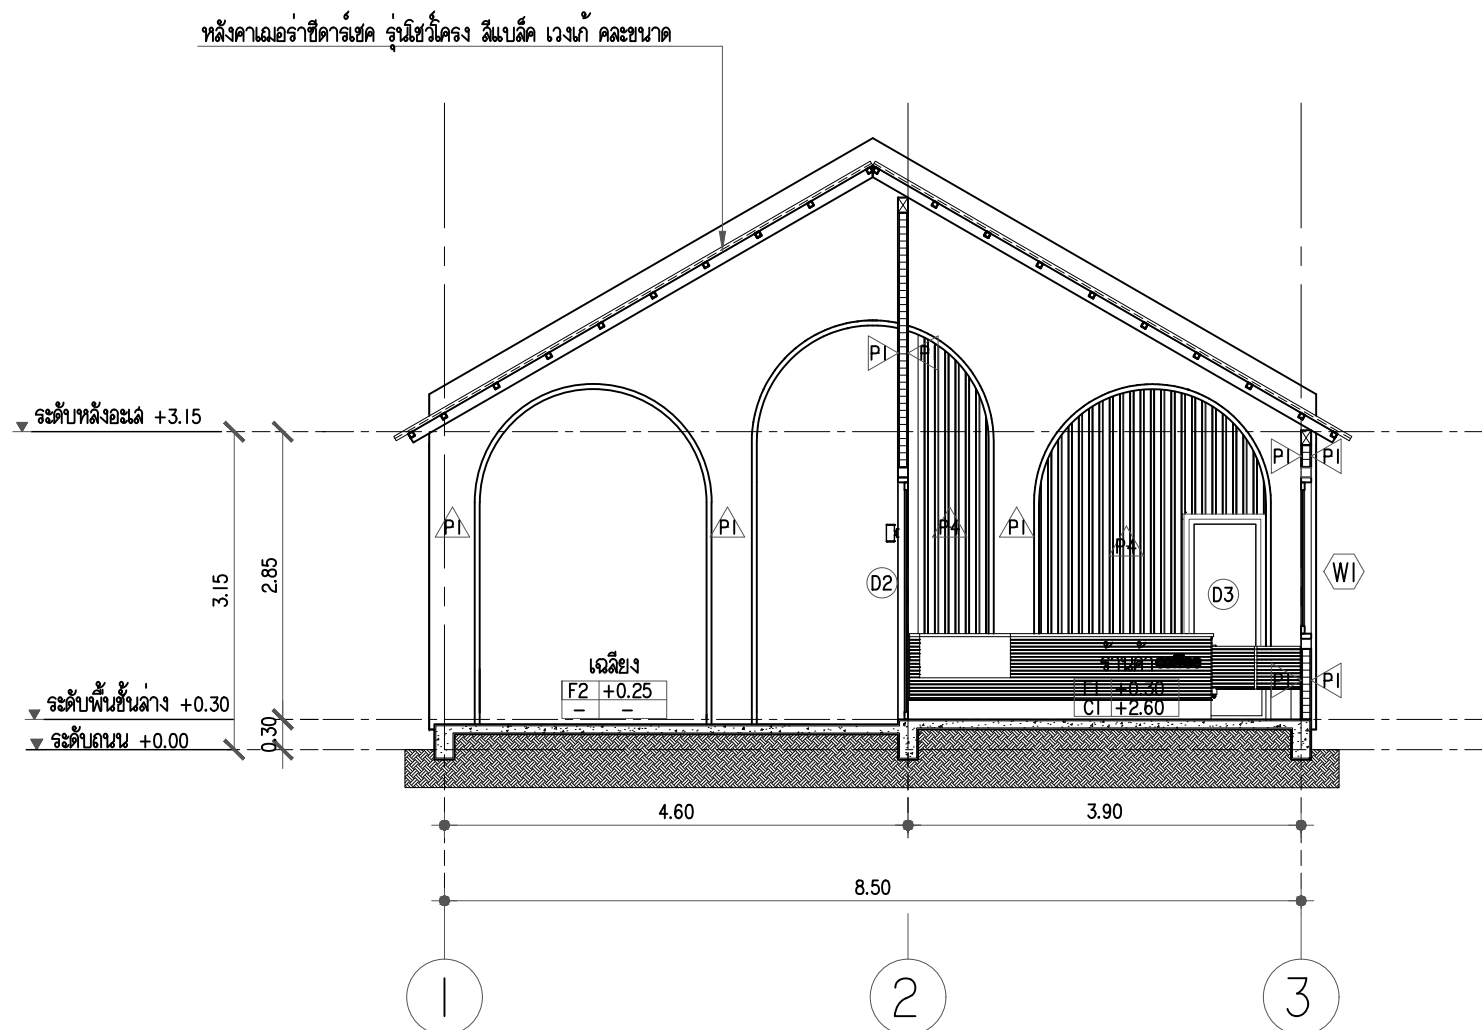

**B** แบบรูปตัด  
A302 มาตรฐาน 1:75