



PROJECT NUMBER : SHERA 06

PROJECT NAME : แบบบ้านสไตล์โมเดิร์น 2 ชั้น

DATE: 13-11-2022

● **ARCHITECT**



SHERA™

PROJECT:
แบบบ้านสไตล์โมเดิร์น 2 ชั้น

LOCATION:

OWNER:

ARCHITECT:

STRUCTURAL ENGINEER:

ELECTRICAL ENGINEER:

SANITARY ENGINEER:

NO	REVISIONS / SUBMISSIONS	DATE

DRAWING TITLE:
ภาพ PERSPECTIVE

DWG NO:
A 001

DATE:
13-11-2022

APPROVED:

IMPORTANT: DO NOT SCALE THIS DRAWING. ALL DIMENSIONS
SHOULD BE CHECKED ON THE SITE AND SHOP DRAWINGS
SHOULD BE PREPARED BEFORE CONSTRUCTION BY CONTRACTOR.

รายการประกอบแบบและรายการ BOQ



รายการประมาณการผลิตภัณฑ์				
งานหลังคา				
ลำดับ	รหัสสินค้า	รายการ	จำนวน	หน่วย
1	100305131611	หลังคาห้าห่วงไตรลอน 0.5x50x130ซม. สีเทาโมเดิร์นรูป	260	แผ่น
2	100499516011	สกรูยึดแผ่นหลังคา คัลเลอร์สกรู สีบริชชีโอเวอร์รี่	4	กล่อง
3	130821260001	แผ่นสะท้อนความร้อนเมอรั (ม้วนใหญ่) 125 x 6,000ซม.	2	ม้วน
4	100490320001	แผ่นรองใต้ครอบ ไตรลอน 35x300ซม.	13	ม้วน
5	ZC0300253000001	กาวยานแนวเมอรั พียู25 310มล.	9	หลอด
6	100490300001	แผ่นปิดเชิงชาย ไตรลอน 0.17x10x48.50ซม.	3	กล่อง
7		สกรูเกลียวปลายสว่าน หัวบัททอน เบอร์ 8x1.5" (150ตัว/กล่อง)	1	กล่อง
8		สกรูเกลียวปลายสว่าน 2" (250ตัว/กล่อง) สำหรับยิงเชิงชาย	4	กล่อง
9		แฟลชซิงค์กะสี เบอร์28 (2.4ม./ท่อน) หัวลอย	5	ท่อน
10		แฟลชซิงค์กะสี เบอร์28 (2.4ม./ท่อน) ข้างลอย	13	ท่อน

งานพื้น				
ลำดับ	รหัสสินค้า	รายการ	จำนวน	หน่วย
F1	ZS2151801238051	ไม้พื้น SPC เมอรา สี Roccia Oak 0.5x18x123ซม.	41	กล่อง
F2		วัสดุตกแต่งพื้นห้องน้ำ	11	ตร.ม
F3	GHV425153003181	ไม้พื้นคลเลอร์ทูลเมอรา ขอบวี ลายเสี้ยน สีทropicคอลล ไอ๊ค 2.5x15x300ซม.	13	แผ่น
F4	RAK335251200001	ไม้บันไดเมอรา ลูกนอน ขอบมน ลายชัยพฤกษ์ สีธรรมชาติ 3.5x25x120ซม.	16	แผ่น
F5		วัสดุตกแต่งพื้นห้องครัว	7	ตร.ม
F6		วัสดุตกแต่งเฉลียงซักล้าง	15	ตร.ม
F7		วัสดุตกแต่งพื้นที่จอดรถ	19	ตร.ม

งานผนัง				
ลำดับ	รหัสสินค้า	รายการ	จำนวน	หน่วย
P1		ผนังก่ออิฐ ฉาบปูนเรียบ ทาสี	455	ตร.ม
P2		วัสดุตกแต่งผนังห้องน้ำ	49	ตร.ม
P3	PAS108153001341	ไม้ฝาเฌอร่า ขอบตรง ลายสัก สีไลท์ เกรย์ 0.8x15x300ซม.	48	แผ่น
P4	TAV008753001821	ไม้ระแนงเฌอร่า ขอบวี ผิวเรียบ สิบรวาน์พาสเทล 0.8x7.5x300ซม.	23	แผ่น
P5	PAGD10223000001	ไม้ฝาตีไลน์เฌอร่า รุ่น DX25 ลายเลียน สีธรรมชาติ 1.0x22x300ซม.	8	แผ่น
P6	TAV408753003811	ไม้ระแนงเฌอร่า ขอบวี ลายเลียน สีสีทองดำ ขายนีไลท์ 0.8x7.5x300ซม.	10	แผ่น

รายการประมาณการผลิตภัณฑ์				
งานบัวเชิงผนัง				
ลำดับ	รหัสสินค้า	รายการ	จำนวน	หน่วย
S1	CEL012103000001	ไม้บัวเอมอร่า รุ่นโมเดิร์น ผิวเรียบ สีธรรมชาติ 1.2x10x300ซม.	39	แผ่น

งานผ้า				
ลำดับ	รหัสสินค้า	รายการ	จำนวน	หน่วย
C1	BCS000404800001	ผ้า เฌอรา บอร์ด โปร ขอบตรง 0.4x120x240ซม.	47	แผ่น
C2	BCS003242400001	ผ้าระบายอากาศเฌอรา รุ่นโมเดิร์น 0.4x60x120ซม.	60	แผ่น
C3	TAV008753001821	ไม้ระแนงเฌอรา ขอบวี ผิวเรียบ สีบราวน์พาสเทล 0.8x7.5x300ซม.	53	แผ่น
C4		ผ้าทอแคนดาบเรียบ	4	ตร.ม

งานเชิงชาย				
ลำดับ	รหัสสินค้า	รายการ	จำนวน	หน่วย
E1	EEL016204001351	ไม้เชิงชาย เฌอรา ลบขอบ สีมิดไนท์ เกรย์ 1.6x20x400ซม.	13	แผ่น
	EEL016154001351	ไม้เชิงชาย เฌอรา ลบขอบ สีมิดไนท์ เกรย์ 1.6x15x400ซม.	19	แผ่น

งานรั้ว				
ลำดับ	รหัสสินค้า	รายการ	จำนวน	หน่วย
1	AF0116101501931	ไม้รั้วเฌอรา รันโมเดิร์น ผิวเรียบ สีขาวปะการัง 1.6x10x150ซม.		

อุปกรณ์ติดตั้ง				
ลำดับ	รหัสสินค้า	รายการ	จำนวน	หน่วย
1	ZB0200080250001	สกรูเกลียวปลายสว่านเมอรา FIX-W25G8 (สำหรับโครงเหล็ก) (1000ตัว/กล่อง)	2	กล่อง
2	ZB0200080450001	สกรูเกลียวปลายสว่านเมอรา FIX-W45G8 (สำหรับโครงเหล็ก) (250ตัว/กล่อง)	1	กล่อง
3		พุกพลาสติก พร้อมสกรูเกลียวเหล็ก เบอร์ 7 (สำหรับโครงเหล็ก) (250ตัว/กล่อง)	3	กล่อง
4	ZC0300253000001	กาวยาแนวเมอรา พียู 25 310มล.(สำหรับยิงไม่ฝ้าตีไลน์ บริเวณร่องบังใบ)	5	หลอด
5	512400830716033	เมอรา บอนด์ (ส่วนA+ส่วนB) 2กก.	3	ชุด
6	512400430516023	กาวอเนกประสงค์ เมอรา ฟิกซ์ (SHERA FIX) สีเทาซีเมนต์ 1กก. (2000จุด/ถุง)	2	ถุง
7	ZB0200080200001	สกรูเกลียวปลายสว่านเมอรา FIX-B20 (สำหรับโครงเหล็ก) (1000ตัว/กล่อง)	4	กล่อง
8	511100121500002	สีรองพื้นเมอรา ซูเปอร์นาโน ไส 1 แกลลอน (30-40ตร.ม./GL)	3	ถัง

PROJECT:

แบบบ้านสไตล์โมเดิร์น 2 ชั้น

LOCATION:

OWNER:

ARCHITECT:	

[illegible]

ELECTRICAL ENGINEER:

[illegible][illegible]

DRAWING TITLE:

สัญญาจ้างงานประกอบแบบ
และรายการ BOQ

DWG NO:	A	002
---------	---	-----

DATE: 13-11-2022	APPROVED:
---------------------	-----------

IMPORTANT: DO NOT SCALE THIS DRAWING. ALL DIMENSIONS
SHOULD BE CHECKED ON THE SITE AND SHOP DRAWINGS
SHOULD BE PREPARED BEFORE CONSTRUCTION BY CONTRACTOR.



หลังคาหัววงโตรลอน
0.5x50x130ซม.
สีเทาโมเดิร์นรูป

ไม้เชิงชายเอนอรา ลบขอบ
สีมิดไนท์ เกรย์
1.6x15x400ซม.

ไม้เชิงชายเอนอรา ลบขอบ
สีมิดไนท์ เกรย์
1.6x20x400ซม.

ฝ้าระบายอากาศเอนอรา
รุ่นโมเดิร์น
0.4x60x120ซม.

ฝ้า เอนอรา บอร์ด โปร ขอบตรง
0.4x120x240ซม.

ไม้ฟาติโลนเอนอรา รุ่น DX25 ลายเลียน
สีธรรมชาติ
1.0x22x300ซม.

ไม้ระแนงเอนอรา ขอบวี ลายเลียน
สีสักทองดำ ชายนีโล่
0.8x7.5x300ซม.

ไม้ระแนงเอนอรา ขอบวี ผิวเรียบ
สีบรอนซ์พาสเทล
0.8x7.5x300ซม.

ไม้ฟาเอนอรา ขอบตรง ลายสัก
สีโลโก้เกรย์
0.8x15x300ซม.

ไม้พื้นคัลเลอร์ทรูเอนอรา ขอบวี ลายเลียน
สีทropicอล ไม้
2.5x15x300ซม.



PROJECT:
แบบบ้านสไตล์โมเดิร์น 2 ชั้น

LOCATION:

OWNER:

ARCHITECT:

STRUCTURAL ENGINEER:

ELECTRICAL ENGINEER:

SANITARY ENGINEER:

NO	REVISIONS / SUBMISSIONS	DATE

DRAWING TITLE:
รายการวัสดุ

DWG NO:	DATE:	APPROVED:
A 003	13-11-2022	

IMPORTANT: DO NOT SCALE THIS DRAWING. ALL DIMENSIONS
SHOULD BE CHECKED ON THE SITE AND SHOP DRAWINGS
SHOULD BE PREPARED BEFORE CONSTRUCTION BY CONTRACTOR.



ไม้พื้น SPC เฌอรา
สี Roccia Oak
0.5x18x123 ซม.

SHERA™

PROJECT:
แบบบ้านสไตล์โมเดิร์น 2 ชั้น

LOCATION:

OWNER:

ARCHITECT:

STRUCTURAL ENGINEER:

ELECTRICAL ENGINEER:

SANITARY ENGINEER:

NO	REVISIONS / SUBMISSIONS	DATE


DRAWING TITLE:
รายการวัสดุ

DWG NO:
A 004


DATE:
13-11-2022

APPROVED:

IMPORTANT: DO NOT SCALE THIS DRAWING. ALL DIMENSIONS SHOULD BE CHECKED ON THE SITE AND SHOP DRAWINGS. SHOULD BE PREPARED BEFORE CONSTRUCTION BY CONTRACTOR.

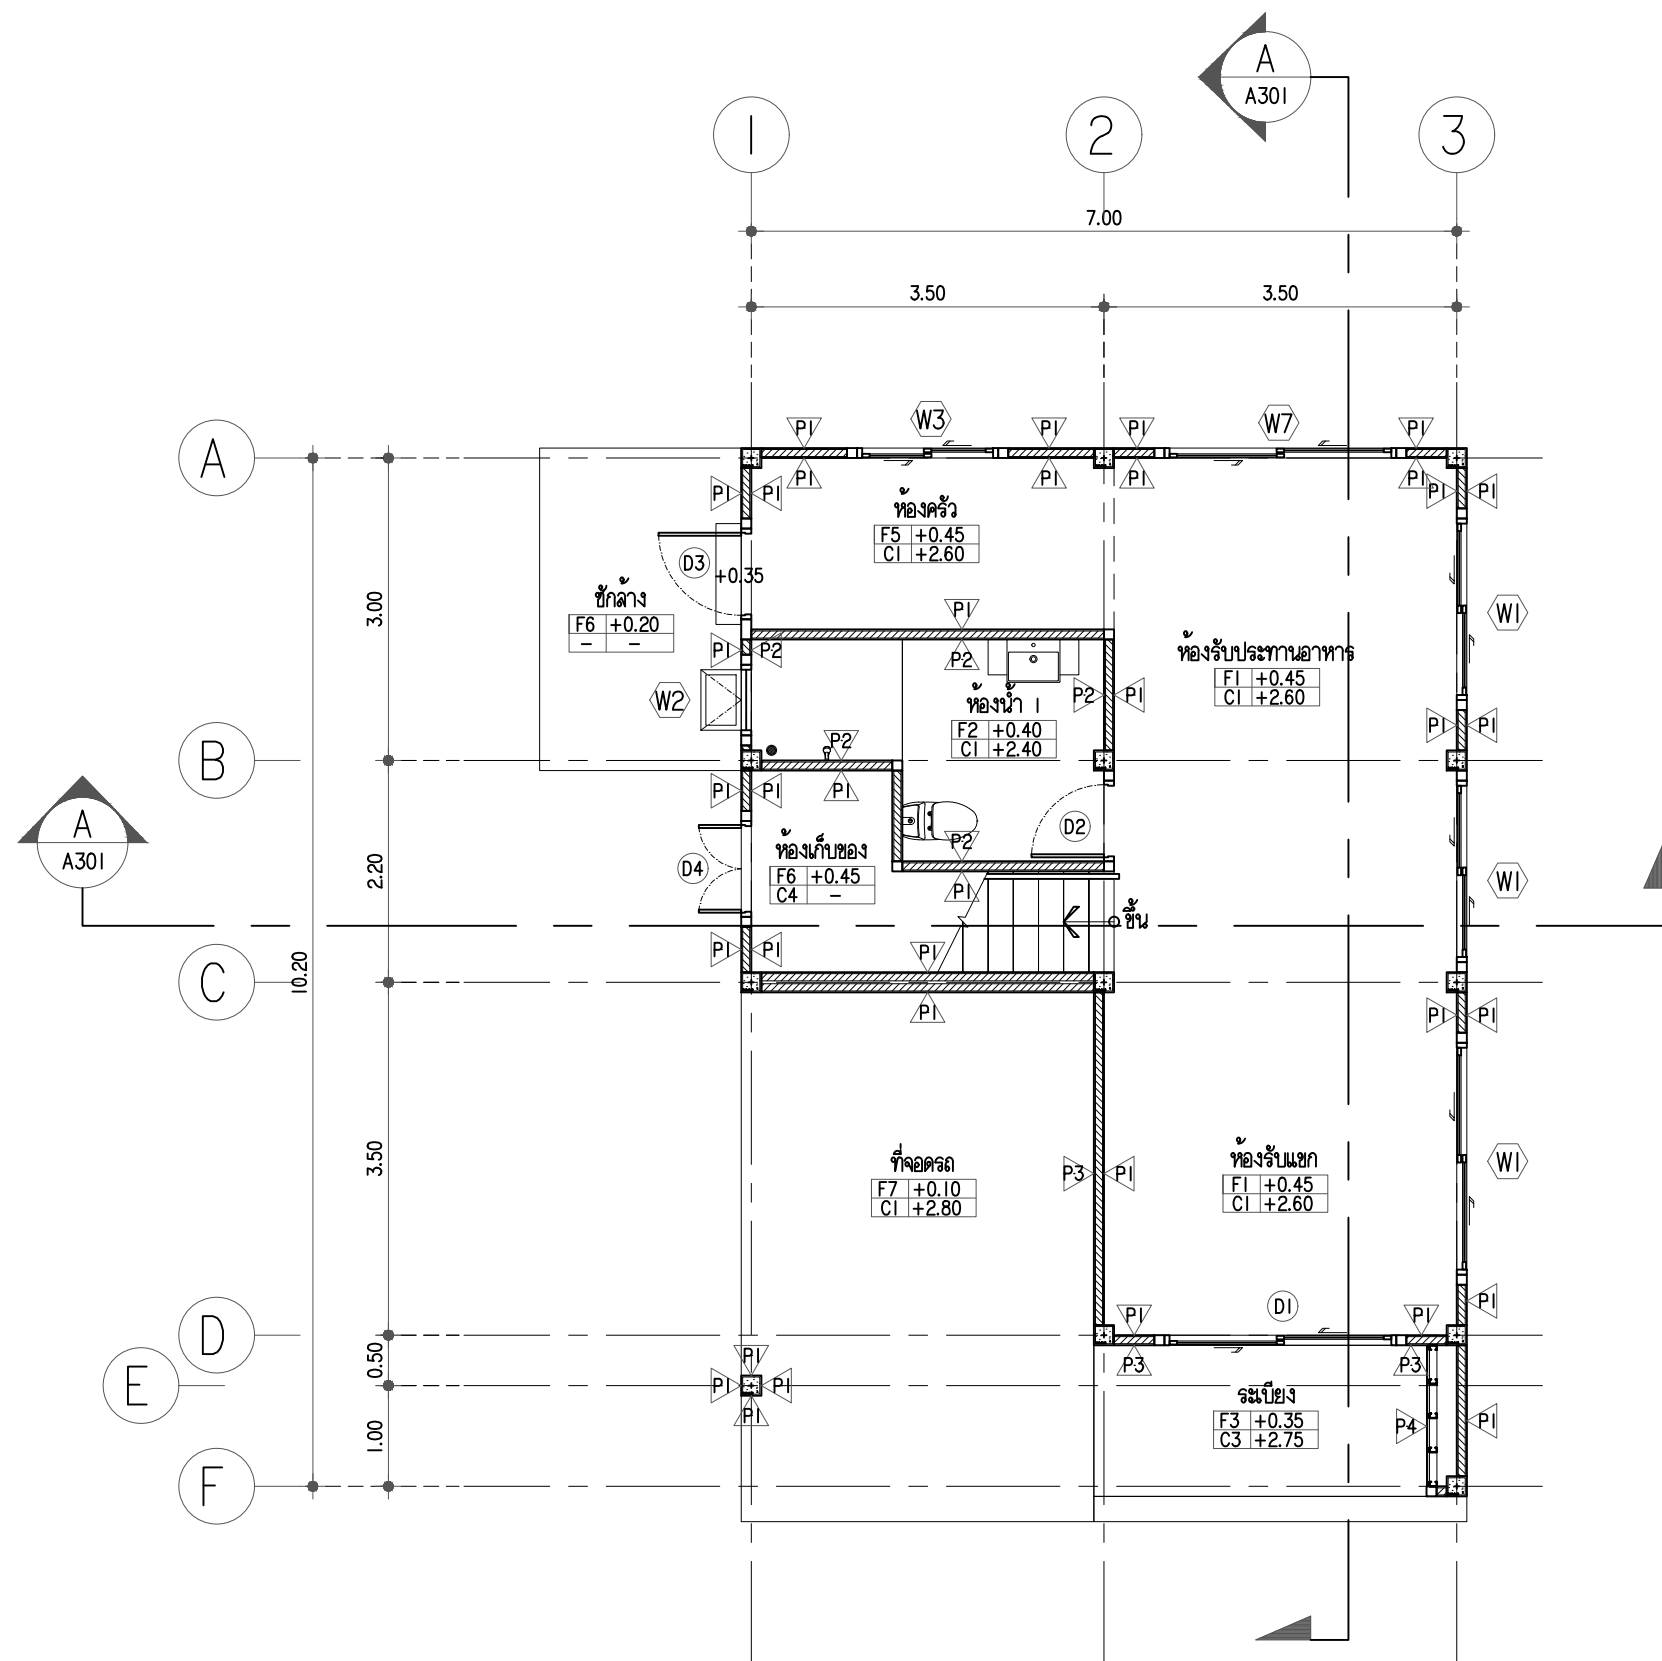

แปลนพื้นที่ชั้น 1
 มาตรฐาน 1
 1:75

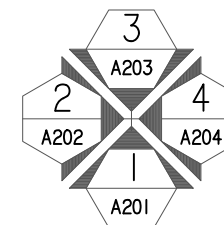

SHERA™

PROJECT:
 แบบบ้านสไตล์โมเดิร์น 2 ชั้น

LOCATION:

OWNER:

ARCHITECT:

STRUCTURAL ENGINEER:

ELECTRICAL ENGINEER:

SANITARY ENGINEER:


NO	REVISIONS / SUBMISSIONS	DATE

DRAWING TITLE:
 แปลนพื้นที่ชั้น 1


DWG NO:
A 101

DATE:
 13-11-2022

APPROVED:
 IMPORTANT: DO NOT SCALE THIS DRAWING. ALL DIMENSIONS SHOULD BE CHECKED ON THE SITE AND SHOP DRAWINGS SHOULD BE PREPARED BEFORE CONSTRUCTION BY CONTRACTOR.

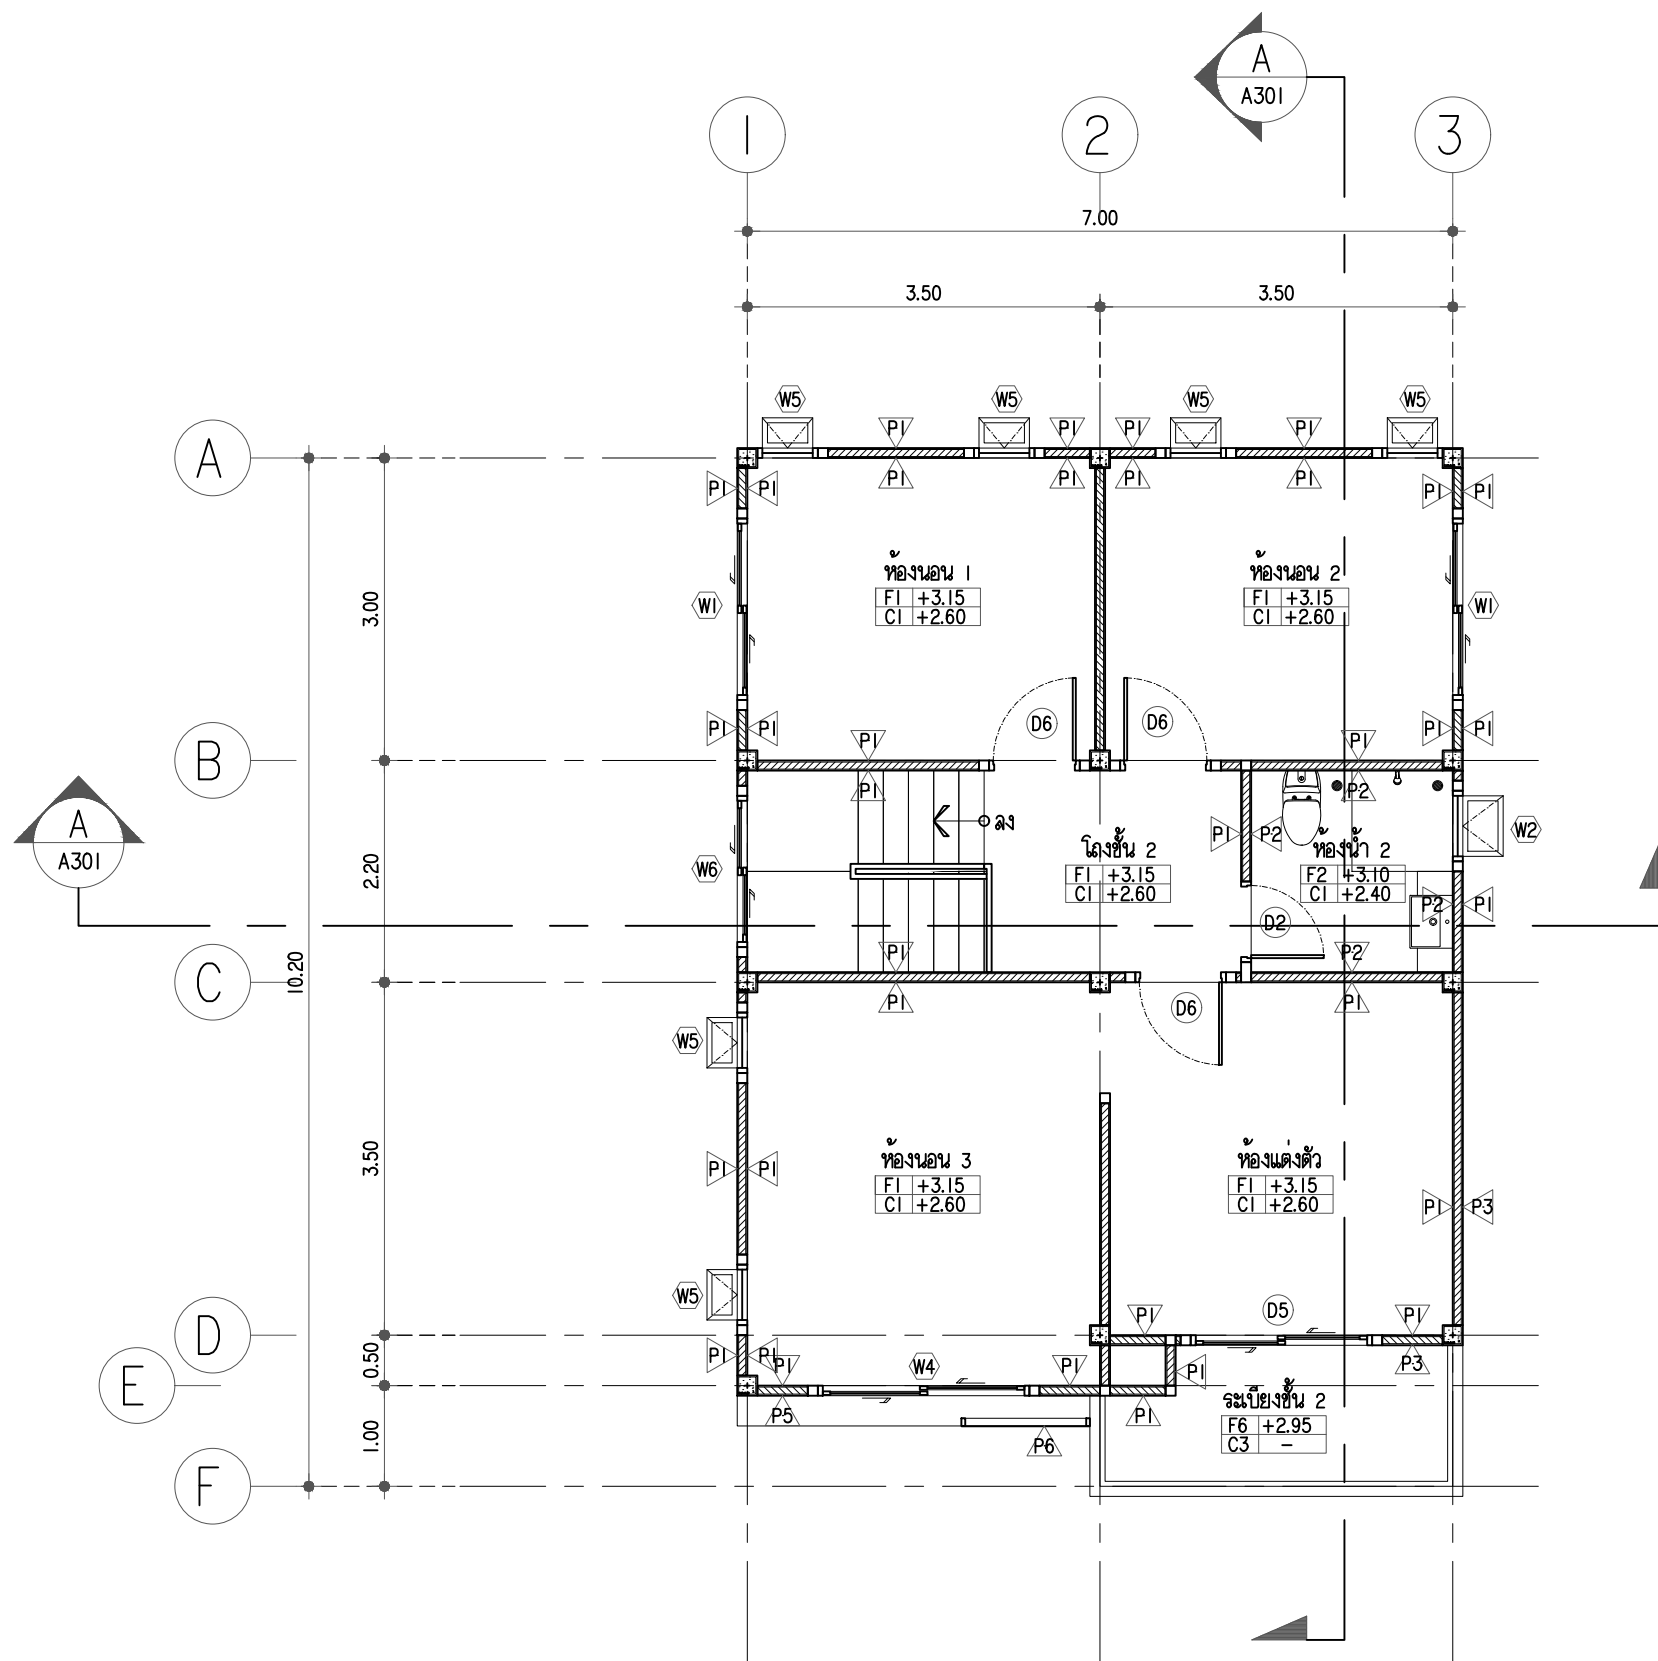

แปลนพื้นที่ 2
มาตราส่วน 1:75

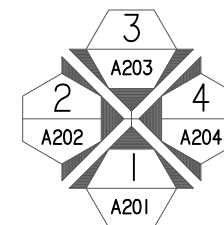

SHERA™

PROJECT:
แบบบ้านสไตล์โมเดิร์น 2 ชั้น

LOCATION:

OWNER:

ARCHITECT:

STRUCTURAL ENGINEER:

ELECTRICAL ENGINEER:

SANITARY ENGINEER:


NO	REVISIONS / SUBMISSIONS	DATE

DRAWING TITLE:
แปลนพื้นที่ 2

DWG NO: **A 102**

DATE: 13-11-2022 APPROVED:

IMPORTANT: DO NOT SCALE THIS DRAWING. ALL DIMENSIONS SHOULD BE CHECKED ON THE SITE AND SHOP DRAWINGS SHOULD BE PREPARED BEFORE CONSTRUCTION BY CONTRACTOR.

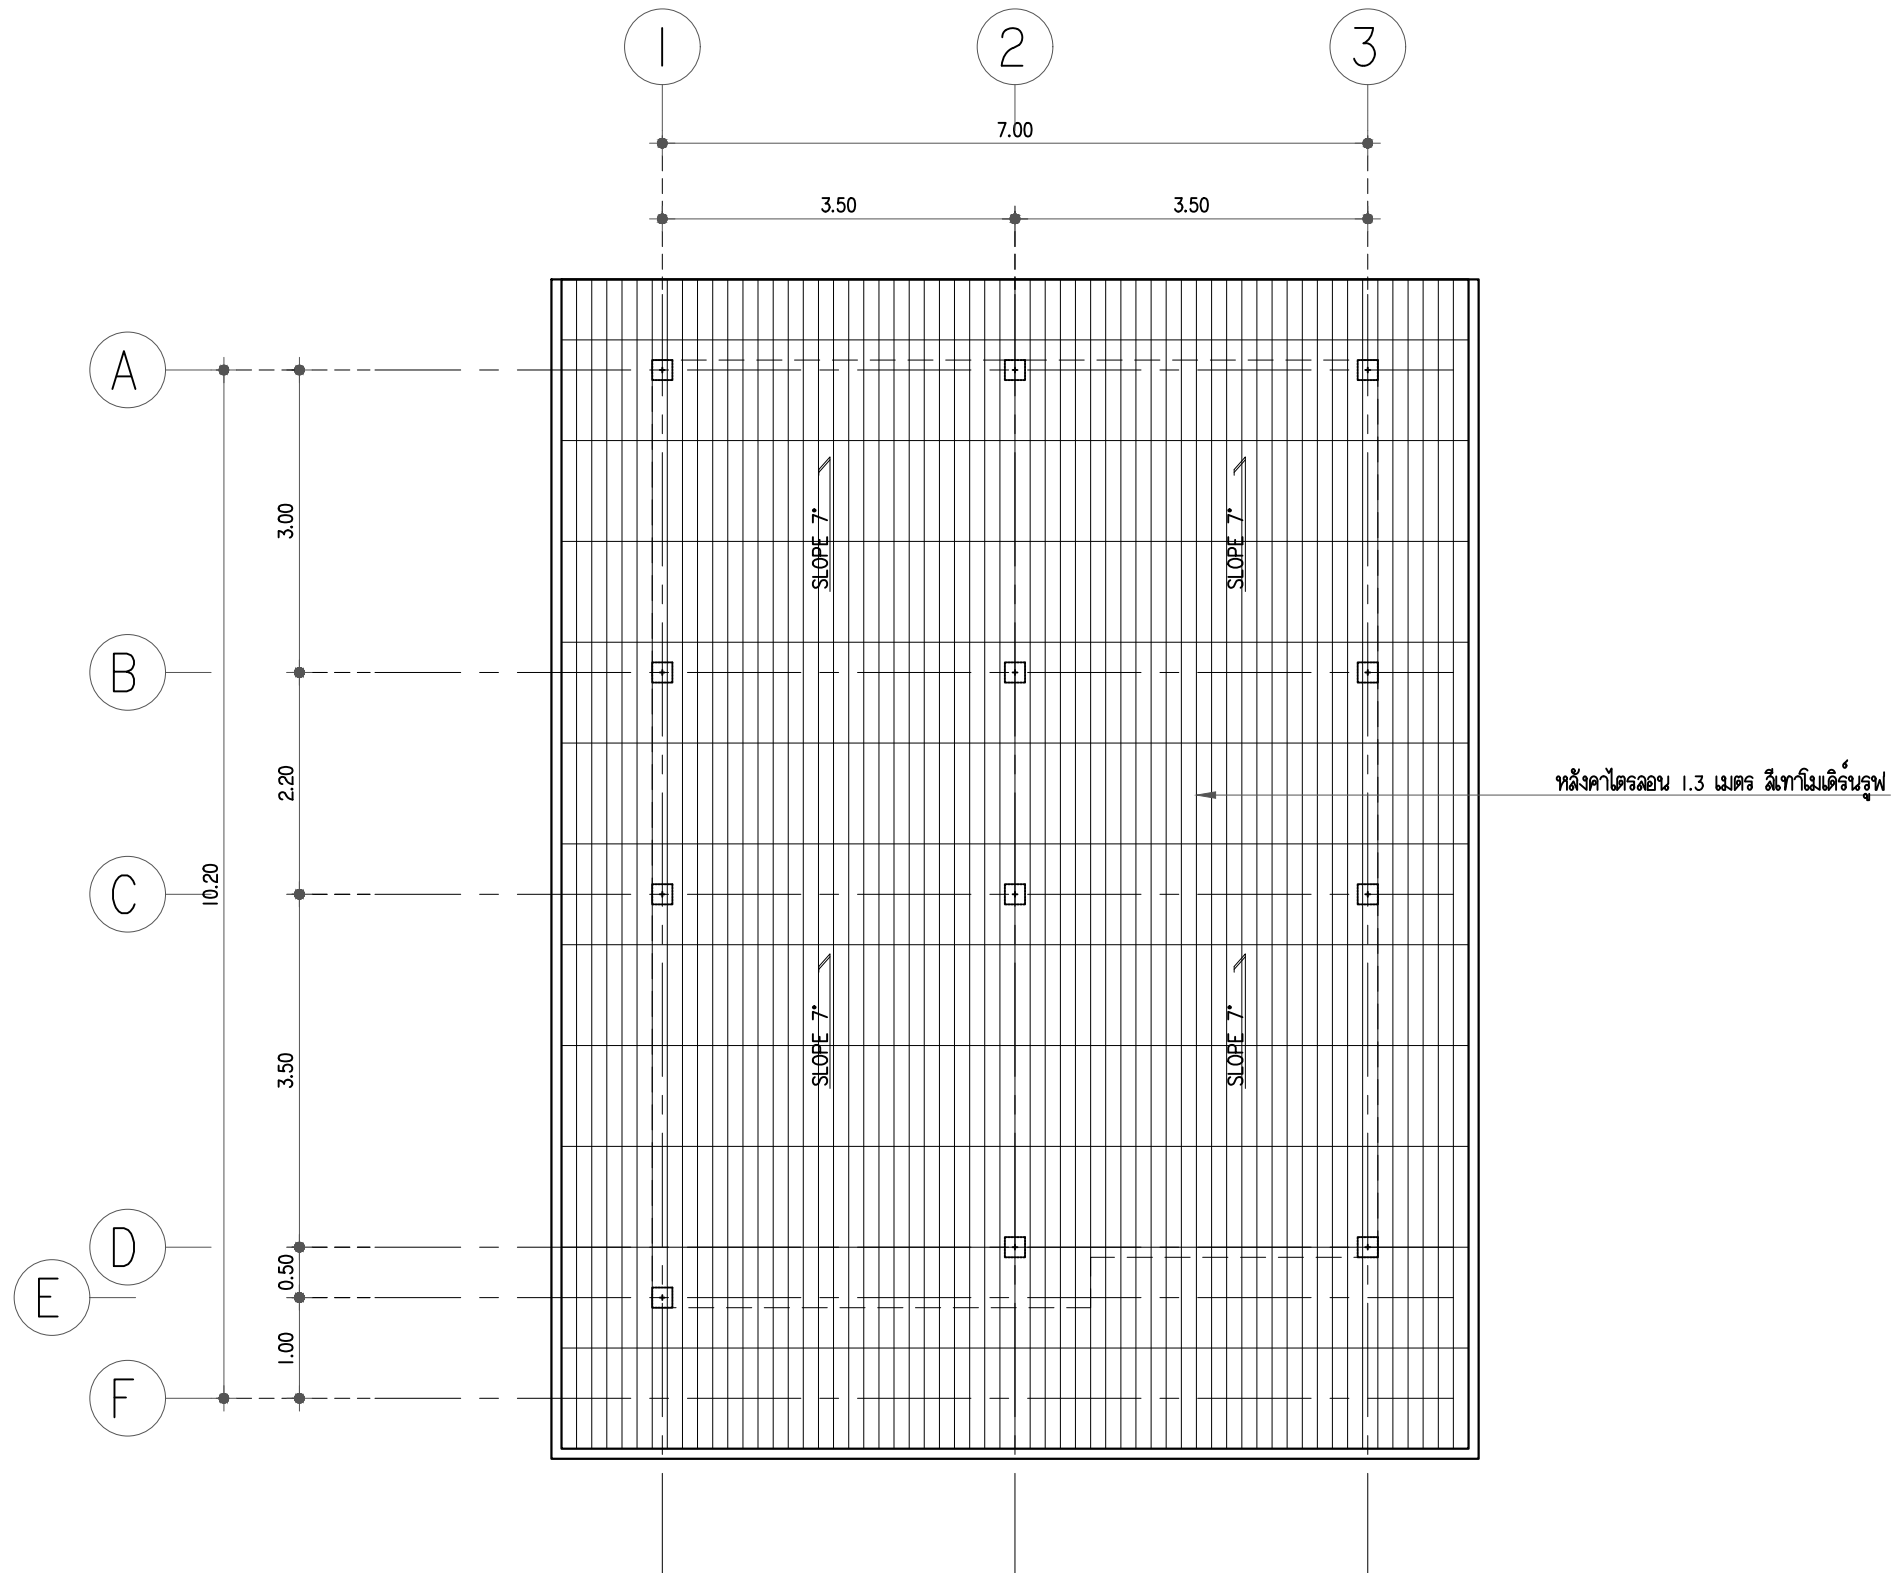

SHERA™

PROJECT:
แบบบ้านสไตล์โมเดิร์น 2 ชั้น

LOCATION:

OWNER:

ARCHITECT:

STRUCTURAL ENGINEER:

ELECTRICAL ENGINEER:

SANITARY ENGINEER:

NO	REVISIONS / SUBMISSIONS	DATE


DRAWING TITLE:
แปลนหลังคา


DWG NO:
A 103

DATE:
13-11-2022

APPROVED:

IMPORTANT: DO NOT SCALE THIS DRAWING. ALL DIMENSIONS SHOULD BE CHECKED ON THE SITE AND SHOP DRAWINGS. SHOULD BE PREPARED BEFORE CONSTRUCTION BY CONTRACTOR.

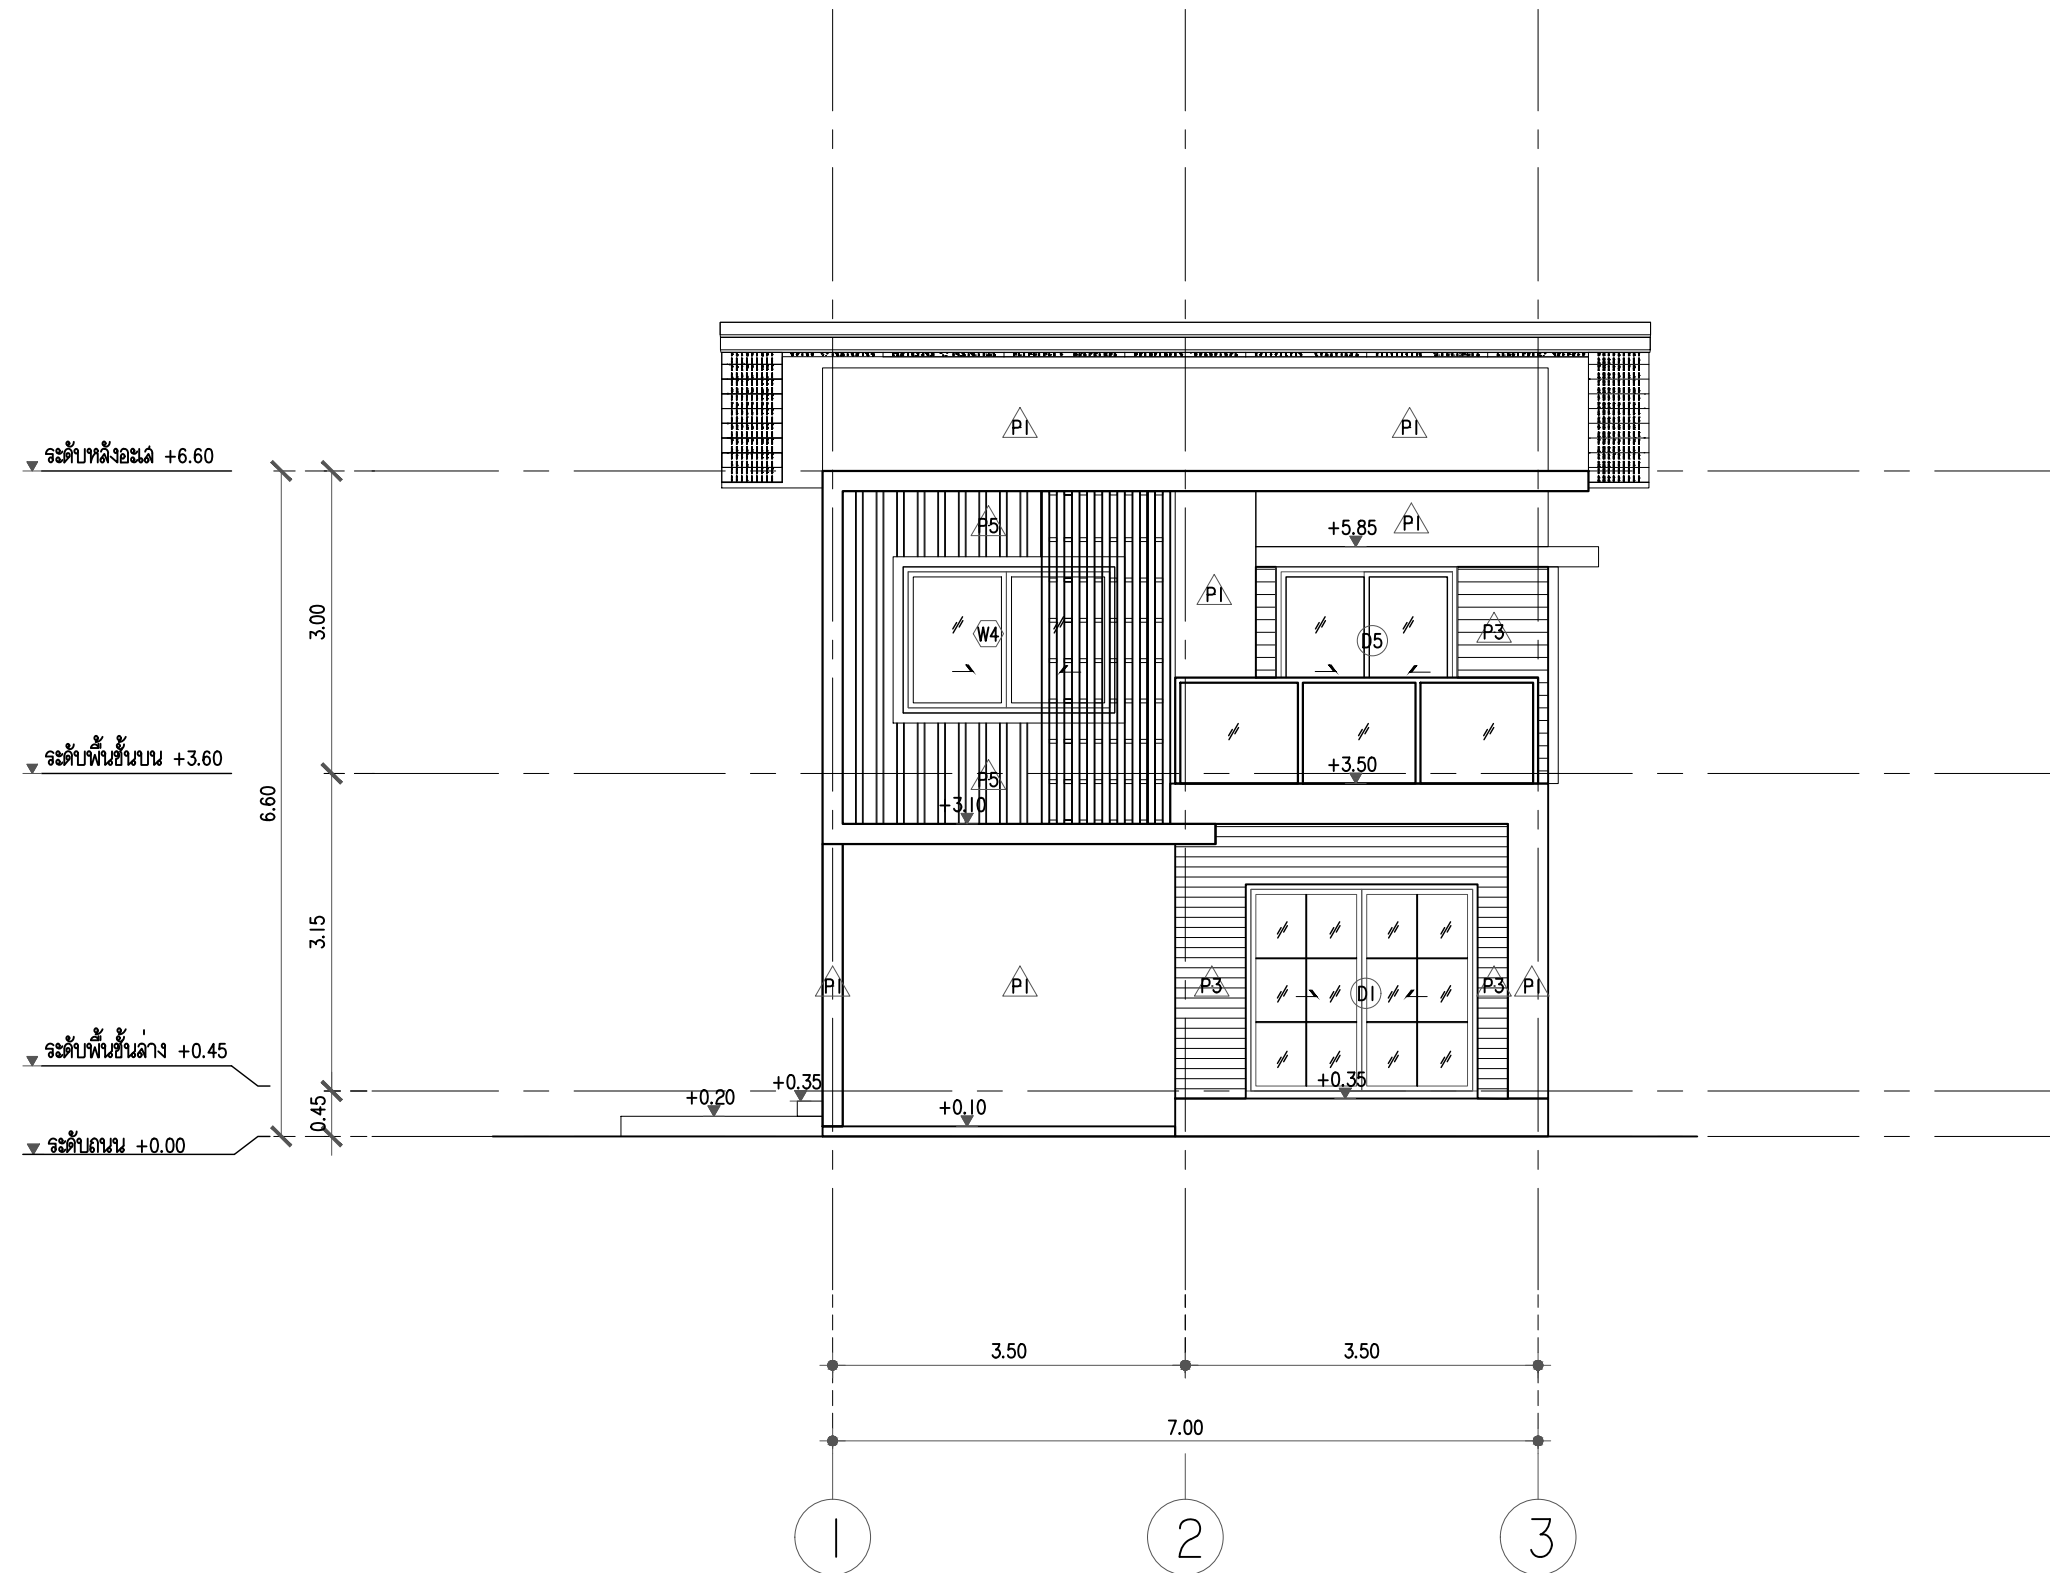

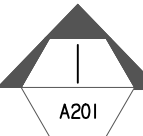

A201

แบบรูปด้าน

มาตราส่วน 1:75

SHERA™

PROJECT:
แบบบ้านสไตล์โมเดิร์น 2 ชั้น

LOCATION:

OWNER:

ARCHITECT:

STRUCTURAL ENGINEER:

ELECTRICAL ENGINEER:

SANITARY ENGINEER:


NO	REVISIONS / SUBMISSIONS	DATE

DRAWING TITLE:
แบบรูปด้าน 1

DWG NO:
A 201

DATE: 13-11-2022
APPROVED:

IMPORTANT: DO NOT SCALE THIS DRAWING. ALL DIMENSIONS SHOULD BE CHECKED ON THE SITE AND SHOP DRAWINGS. SHOULD BE PREPARED BEFORE CONSTRUCTION BY CONTRACTOR.

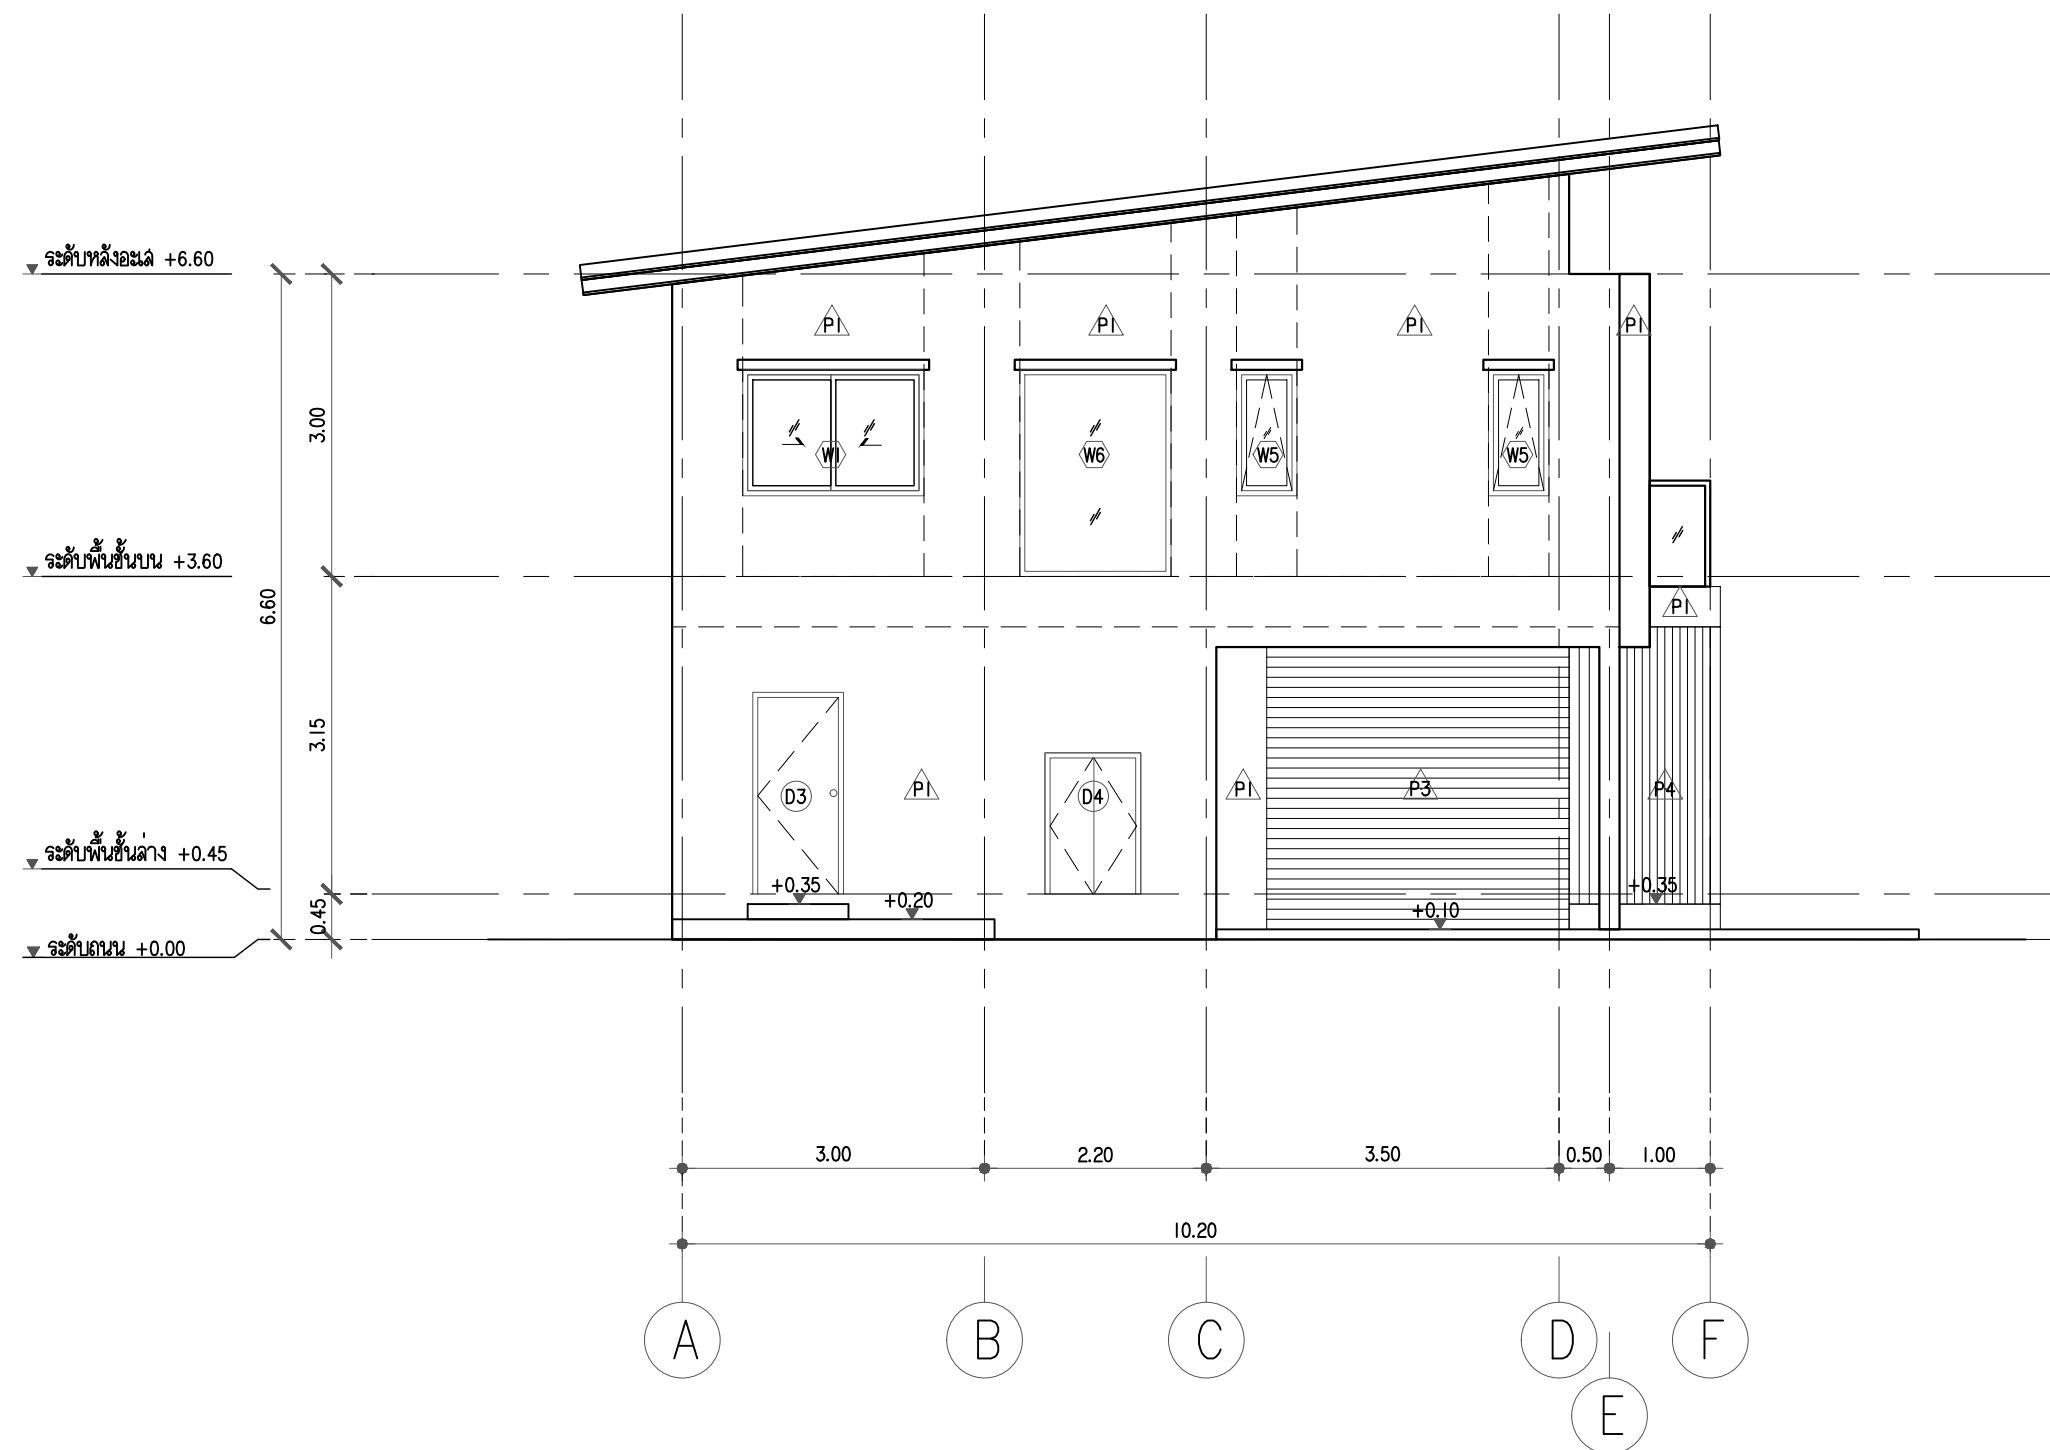

SHERA™

PROJECT:

แบบบ้านสไตล์โมเดิร์น 2 ชั้น

LOCATION:

OWNER:

ARCHITECT:

STRUCTURAL ENGINEER:

ELECTRICAL ENGINEER:

SANITARY ENGINEER:

NO	REVISIONS / SUBMISSIONS	DATE

DRAWING TITLE:

แบบรูปด้าน 2

DWG NO:


A 202

DATE:

13-11-2022

APPROVED:

IMPORTANT: DO NOT SCALE THIS DRAWING. ALL DIMENSIONS SHOULD BE CHECKED ON THE SITE AND SHOP DRAWINGS. SHOULD BE PREPARED BEFORE CONSTRUCTION BY CONTRACTOR.

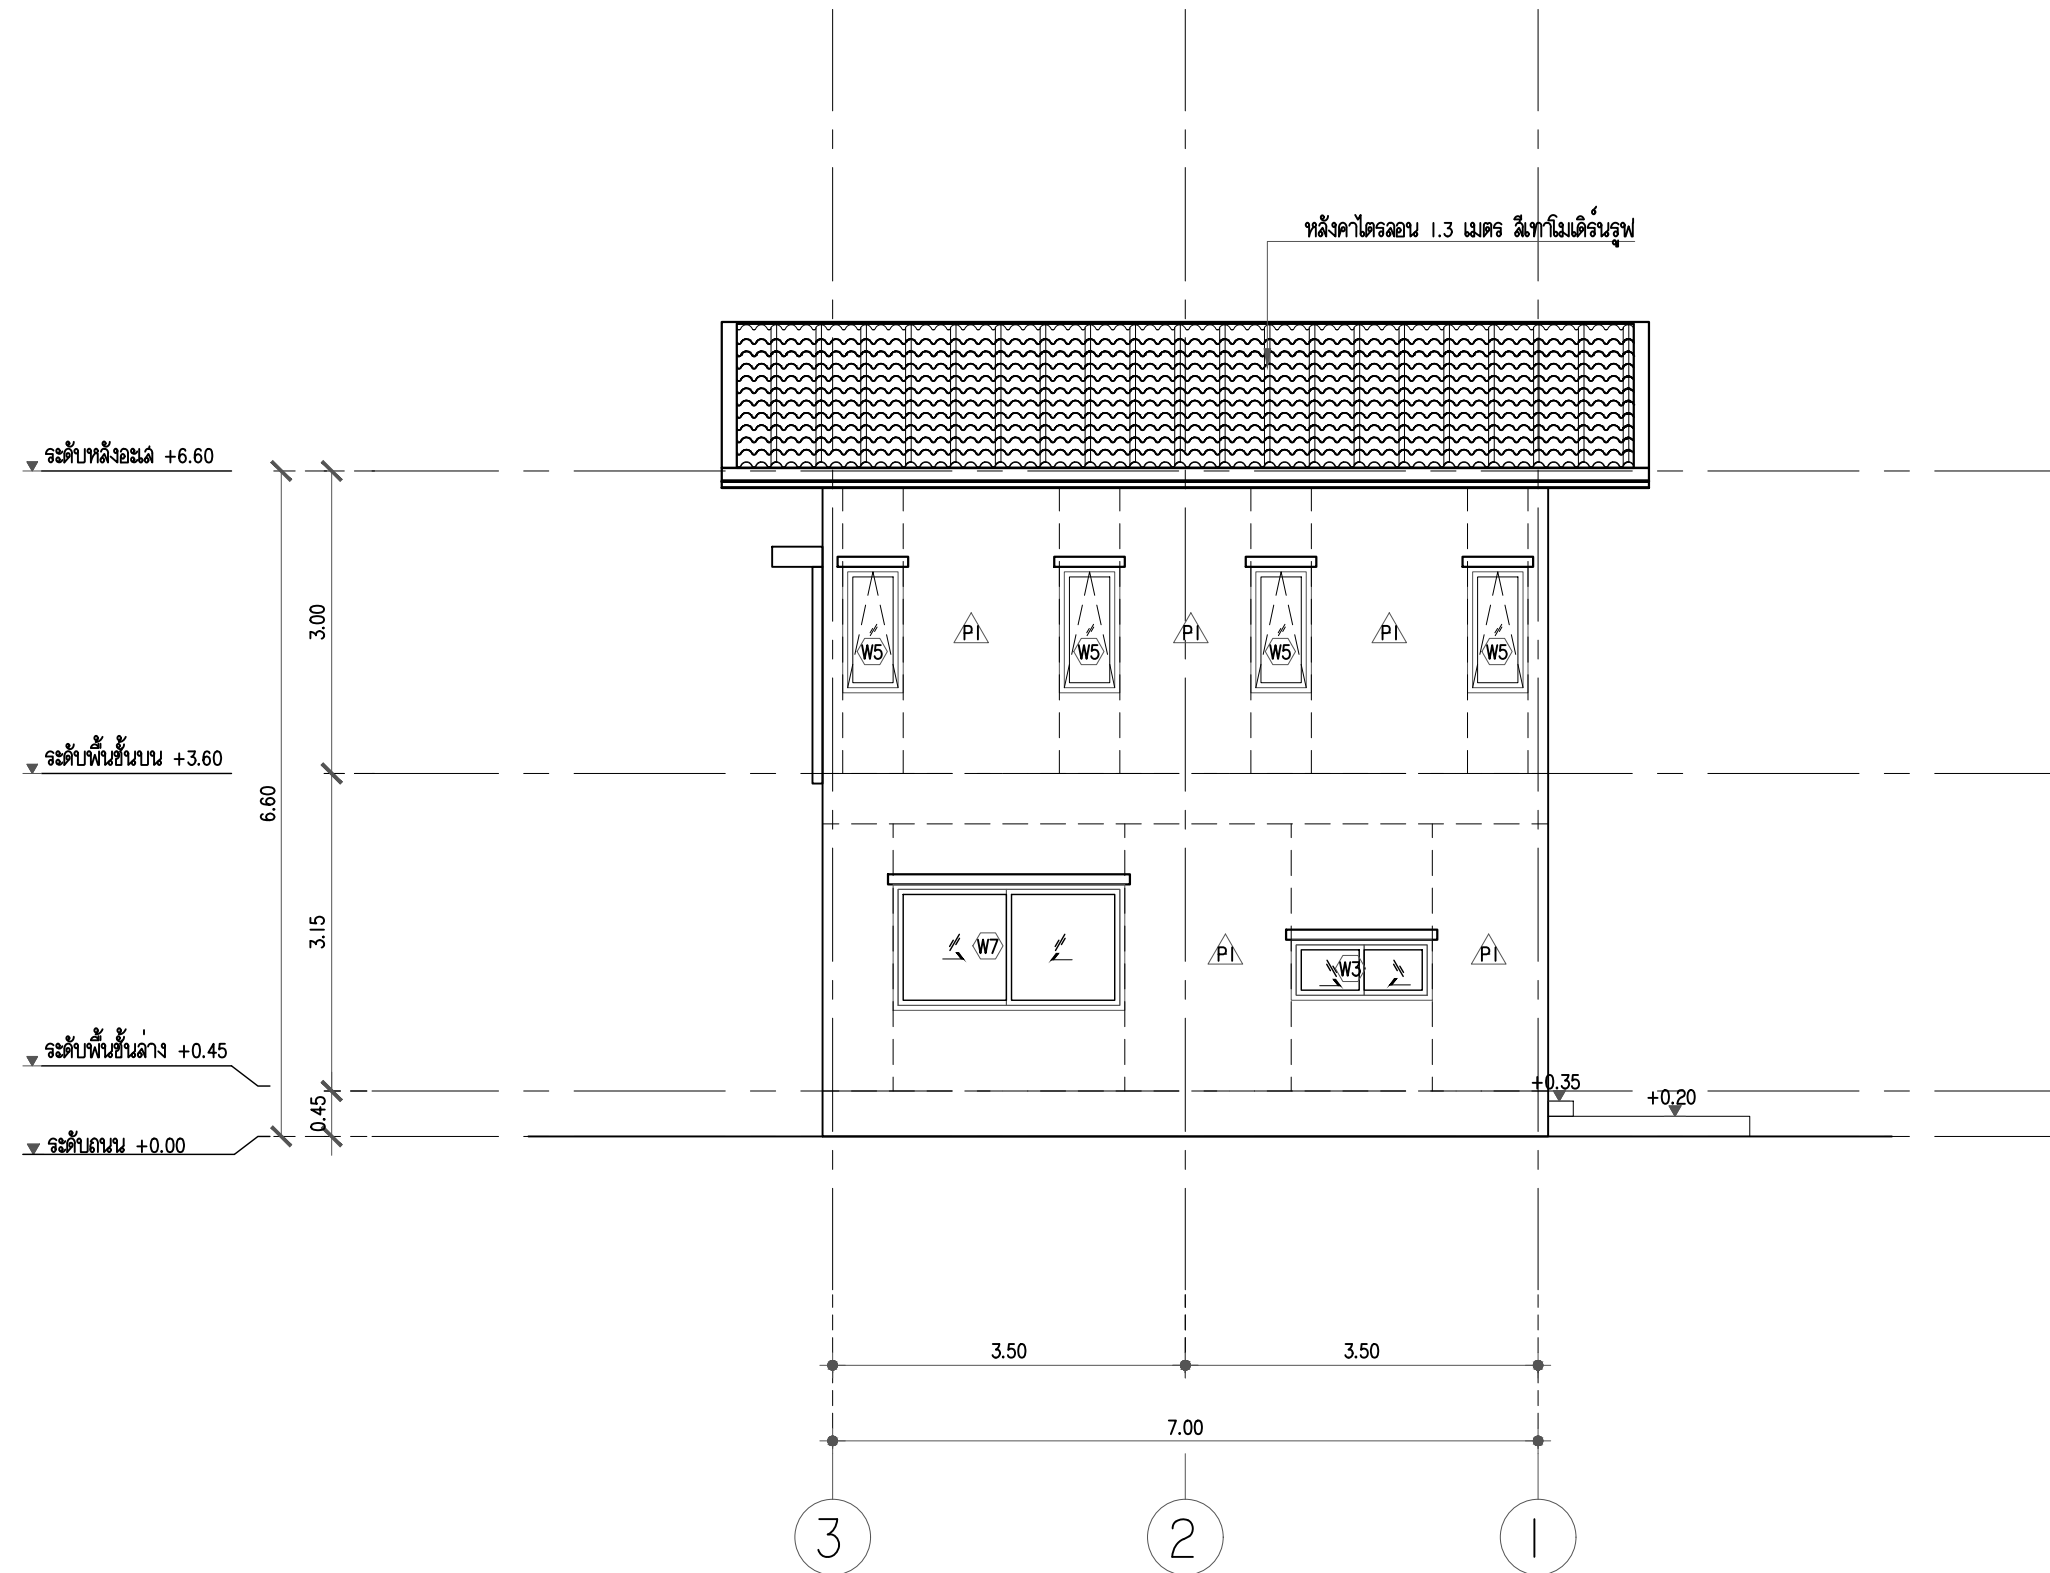

SHERA™

PROJECT:
แบบบ้านสไตล์โมเดิร์น 2 ชั้น

LOCATION:

OWNER:

ARCHITECT:

STRUCTURAL ENGINEER:

ELECTRICAL ENGINEER:

SANITARY ENGINEER:

NO	REVISIONS / SUBMISSIONS	DATE


DRAWING TITLE:
แบบรูปด้าน 3

DWG NO:
A 203

DATE:
13-11-2022

APPROVED:

IMPORTANT: DO NOT SCALE THIS DRAWING. ALL DIMENSIONS SHOULD BE CHECKED ON THE SITE AND SHOP DRAWINGS. SHOULD BE PREPARED BEFORE CONSTRUCTION BY CONTRACTOR.

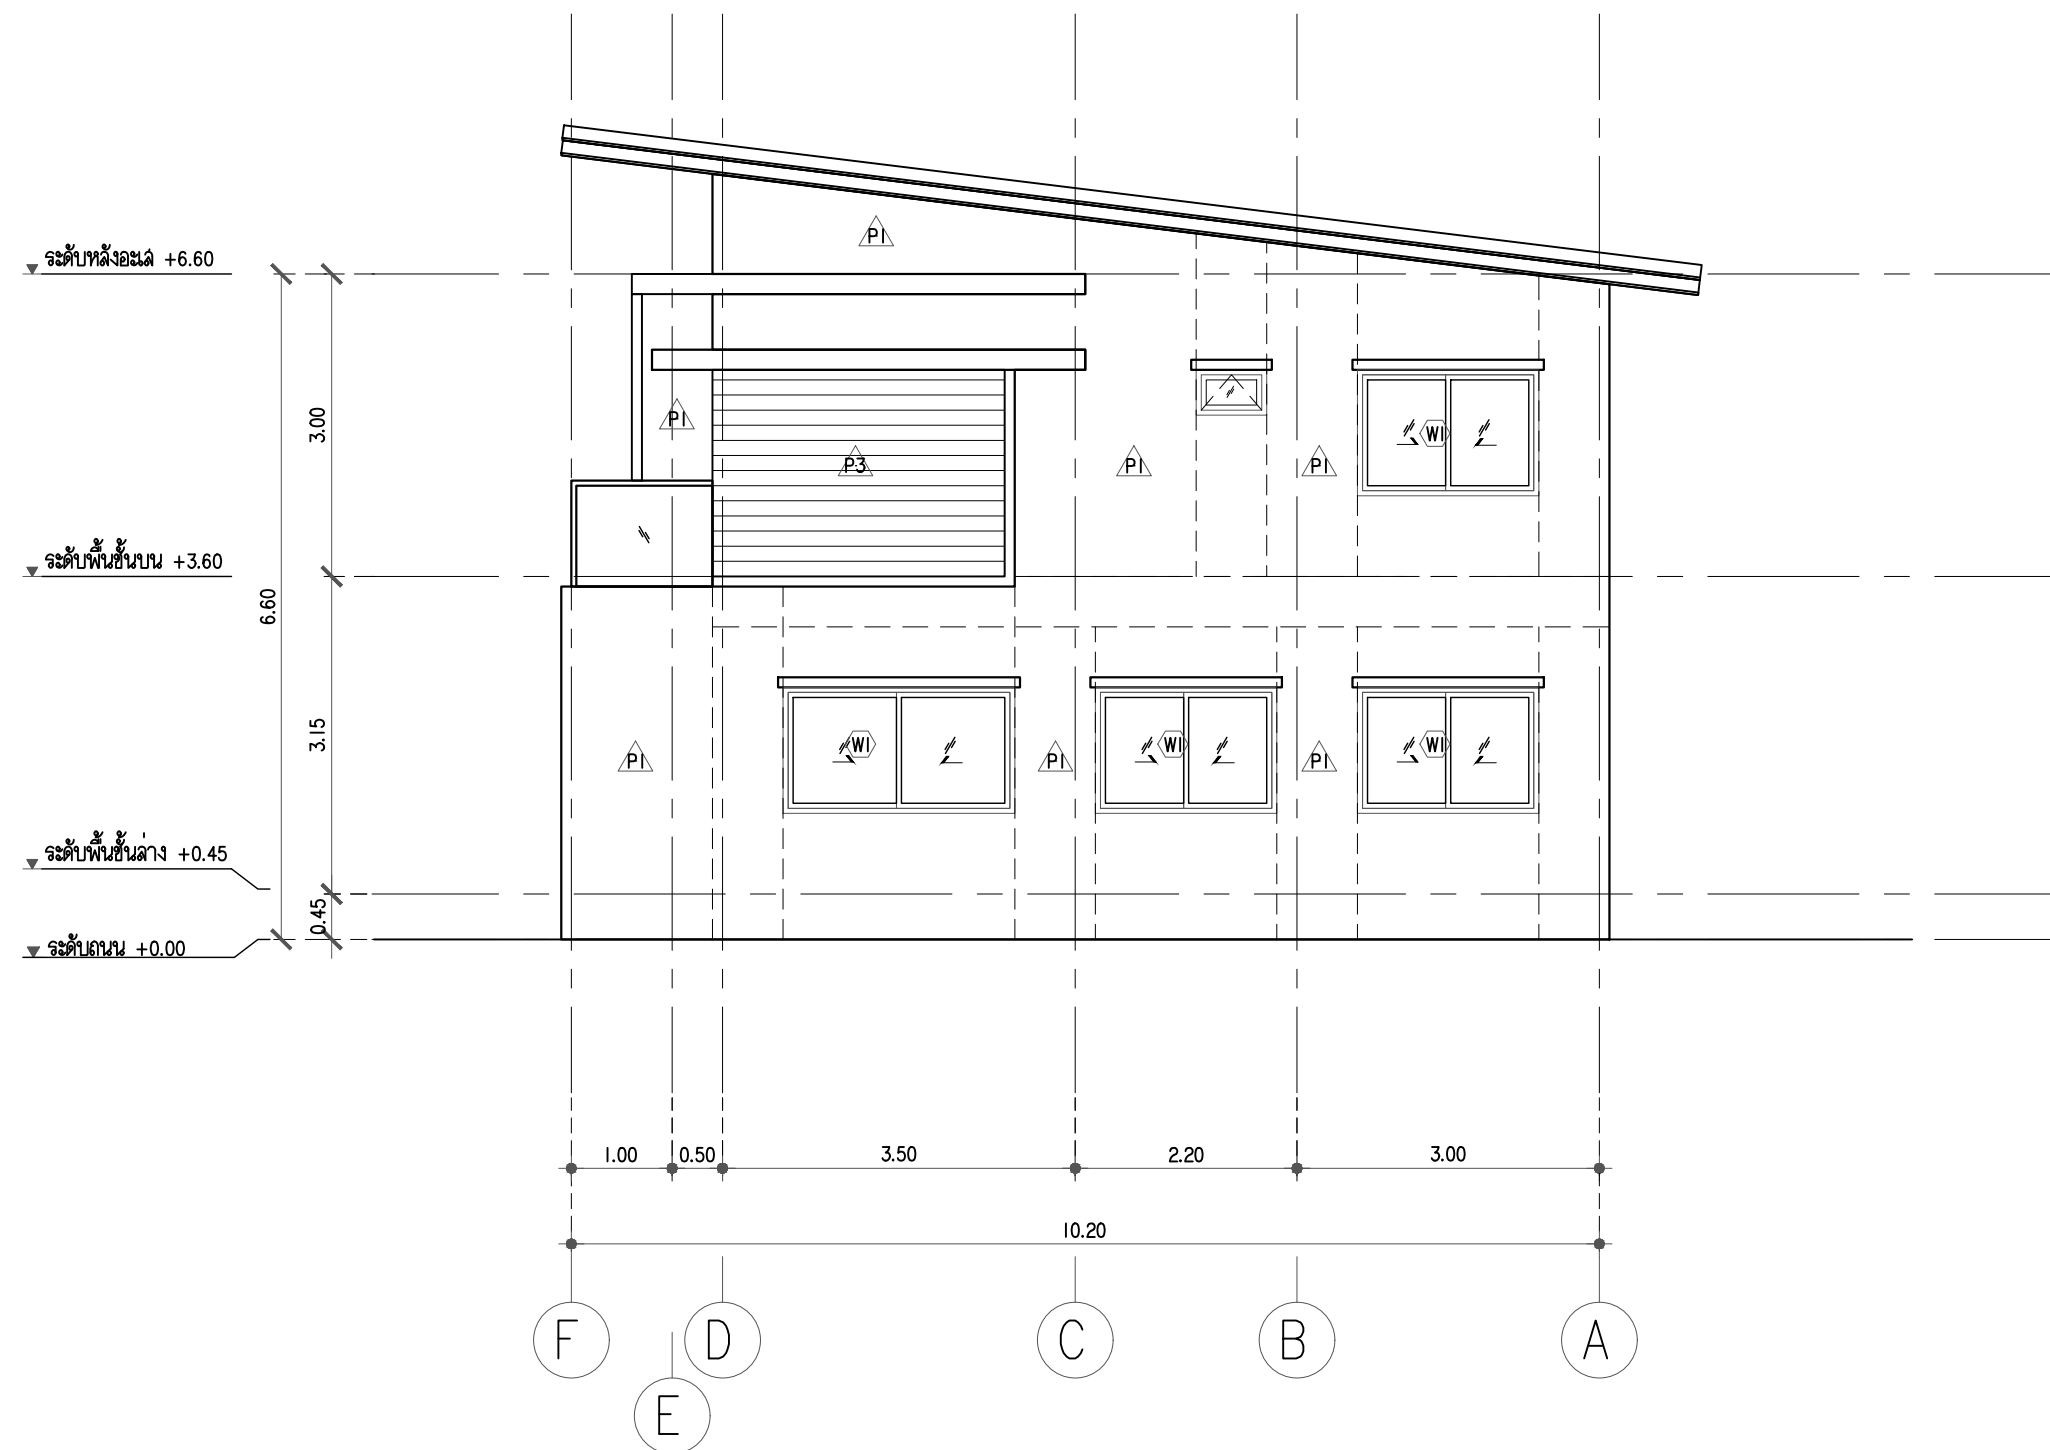

SHERA™

PROJECT:

แบบบ้านสไตล์โมเดิร์น 2 ชั้น

LOCATION:

OWNER:

ARCHITECT:

STRUCTURAL ENGINEER:

ELECTRICAL ENGINEER:

SANITARY ENGINEER:

NO	REVISIONS / SUBMISSIONS	DATE

DRAWING TITLE:

แบบรูปด้าน 4

DWG NO:

A 204

DATE:

13-11-2022

APPROVED:

IMPORTANT: DO NOT SCALE THIS DRAWING. ALL DIMENSIONS SHOULD BE CHECKED ON THE SITE AND SHOP DRAWINGS SHOULD BE PREPARED BEFORE CONSTRUCTION BY CONTRACTOR.

PROJECT:

แบบบ้านสไตล์โมเดิร์น 2 ชั้น

LOCATION:

OWNER:

ARCHITECT:

STRUCTURAL ENGINEER:

ELECTRICAL ENGINEER:

SANITARY ENGINEER:

NO	REVISIONS / SUBMISSIONS	DATE

DRAWING TITLE:

แบบรูปตัด A

DWG NO:


A 301

DATE:


13-11-2022

APPROVED:

IMPORTANT: DO NOT SCALE THIS DRAWING. ALL DIMENSIONS SHOULD BE CHECKED ON THE SITE AND SHOP DRAWINGS. SHOULD BE PREPARED BEFORE CONSTRUCTION BY CONTRACTOR.

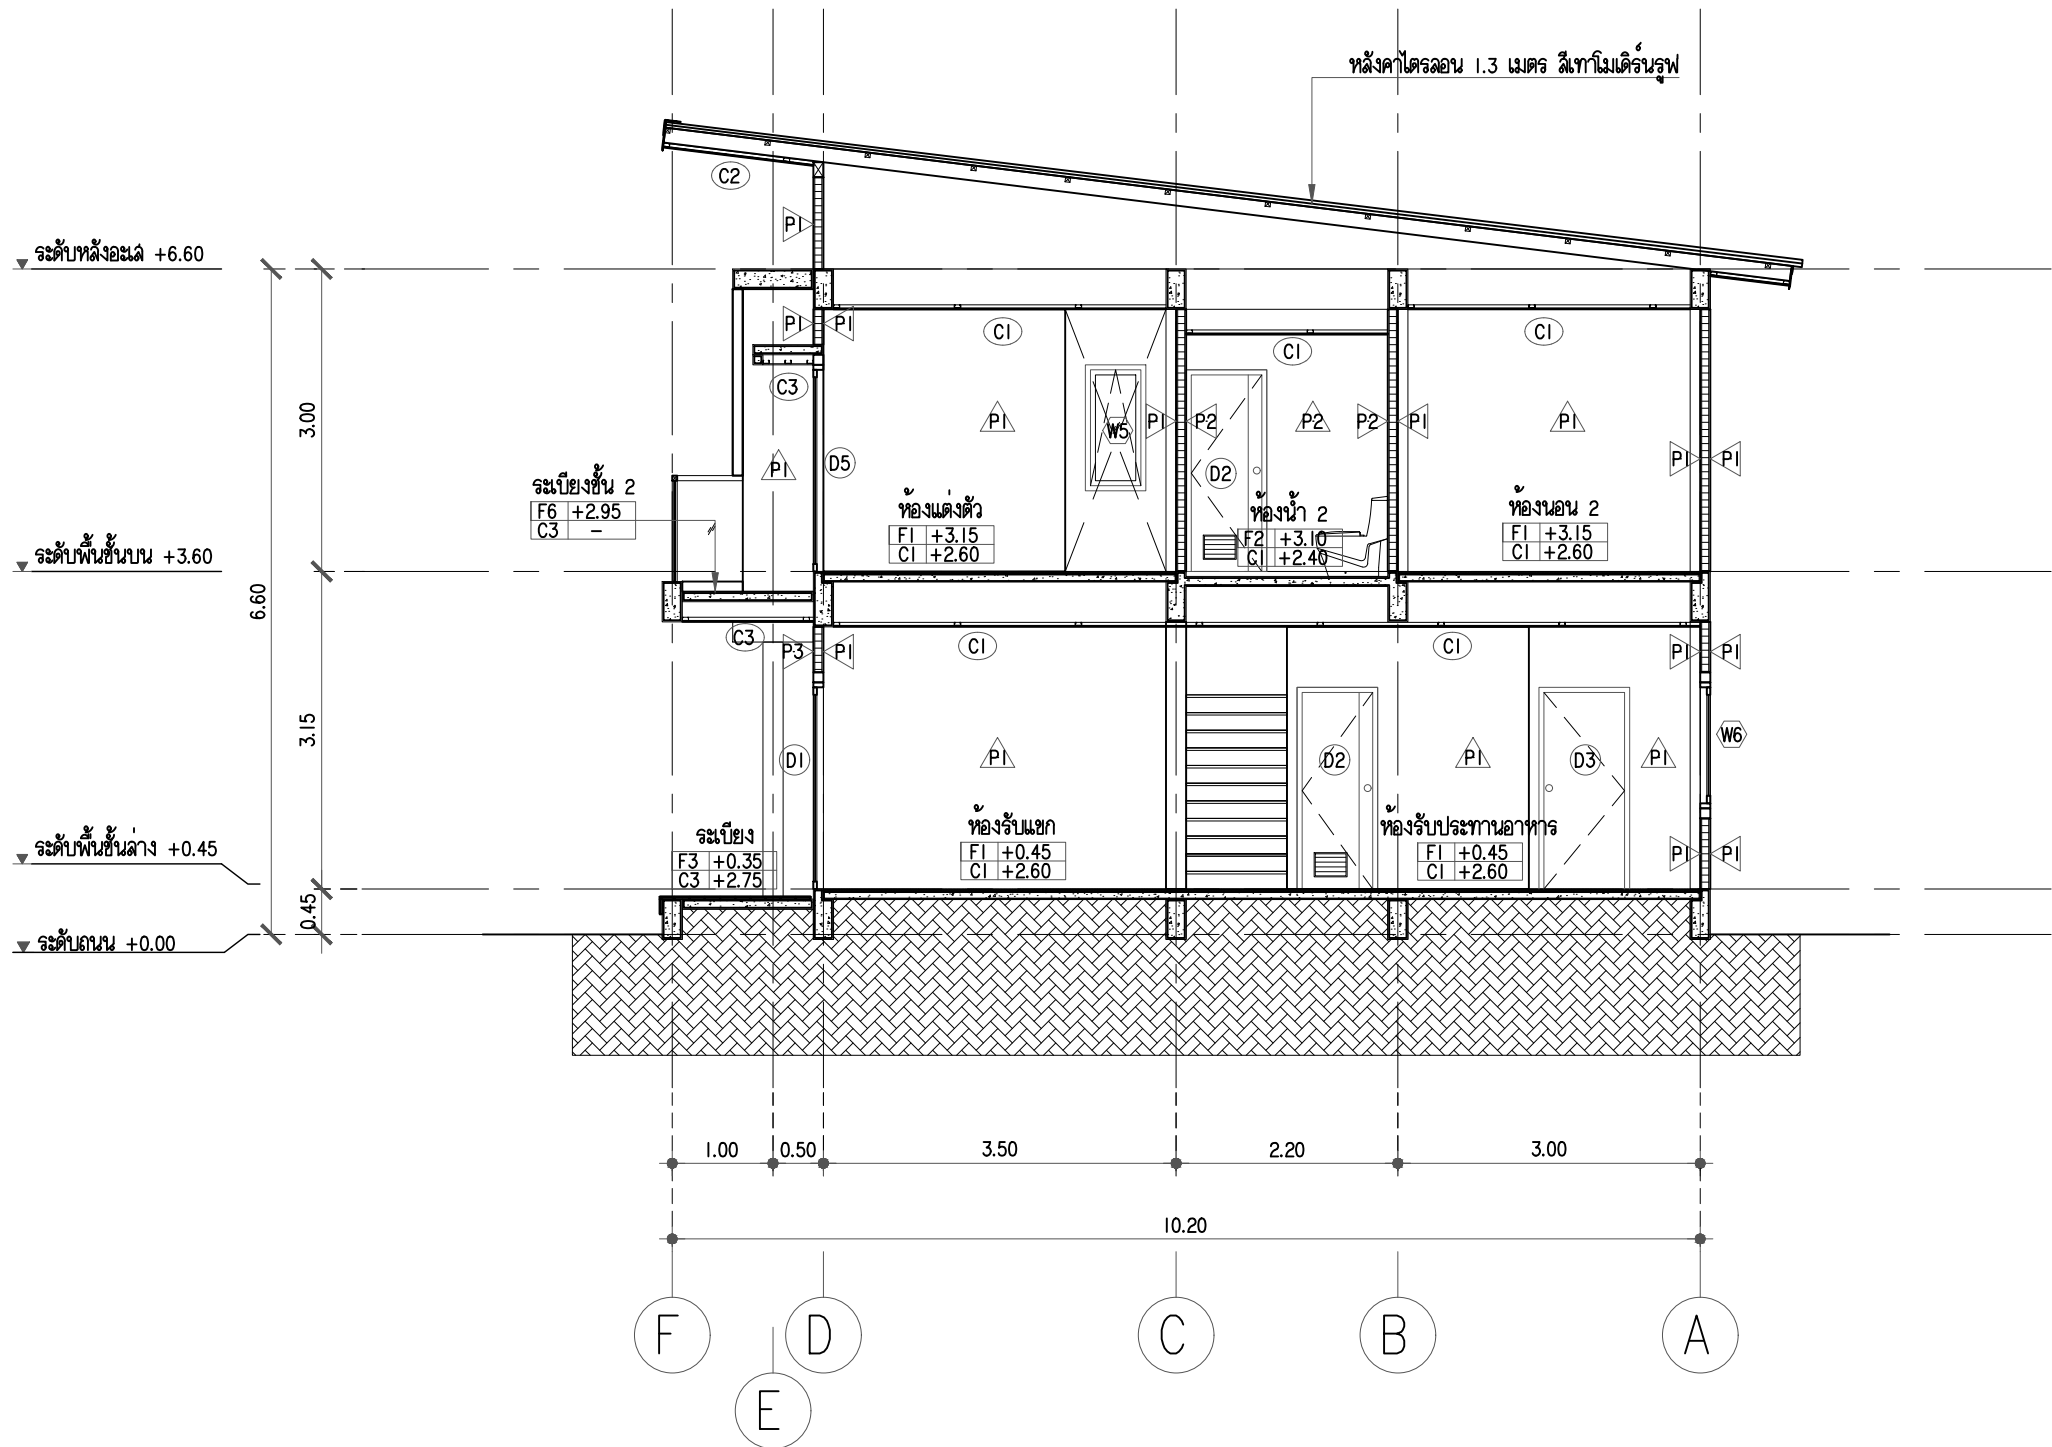

แบบรูปตัด A
มาตราส่วน 1:75

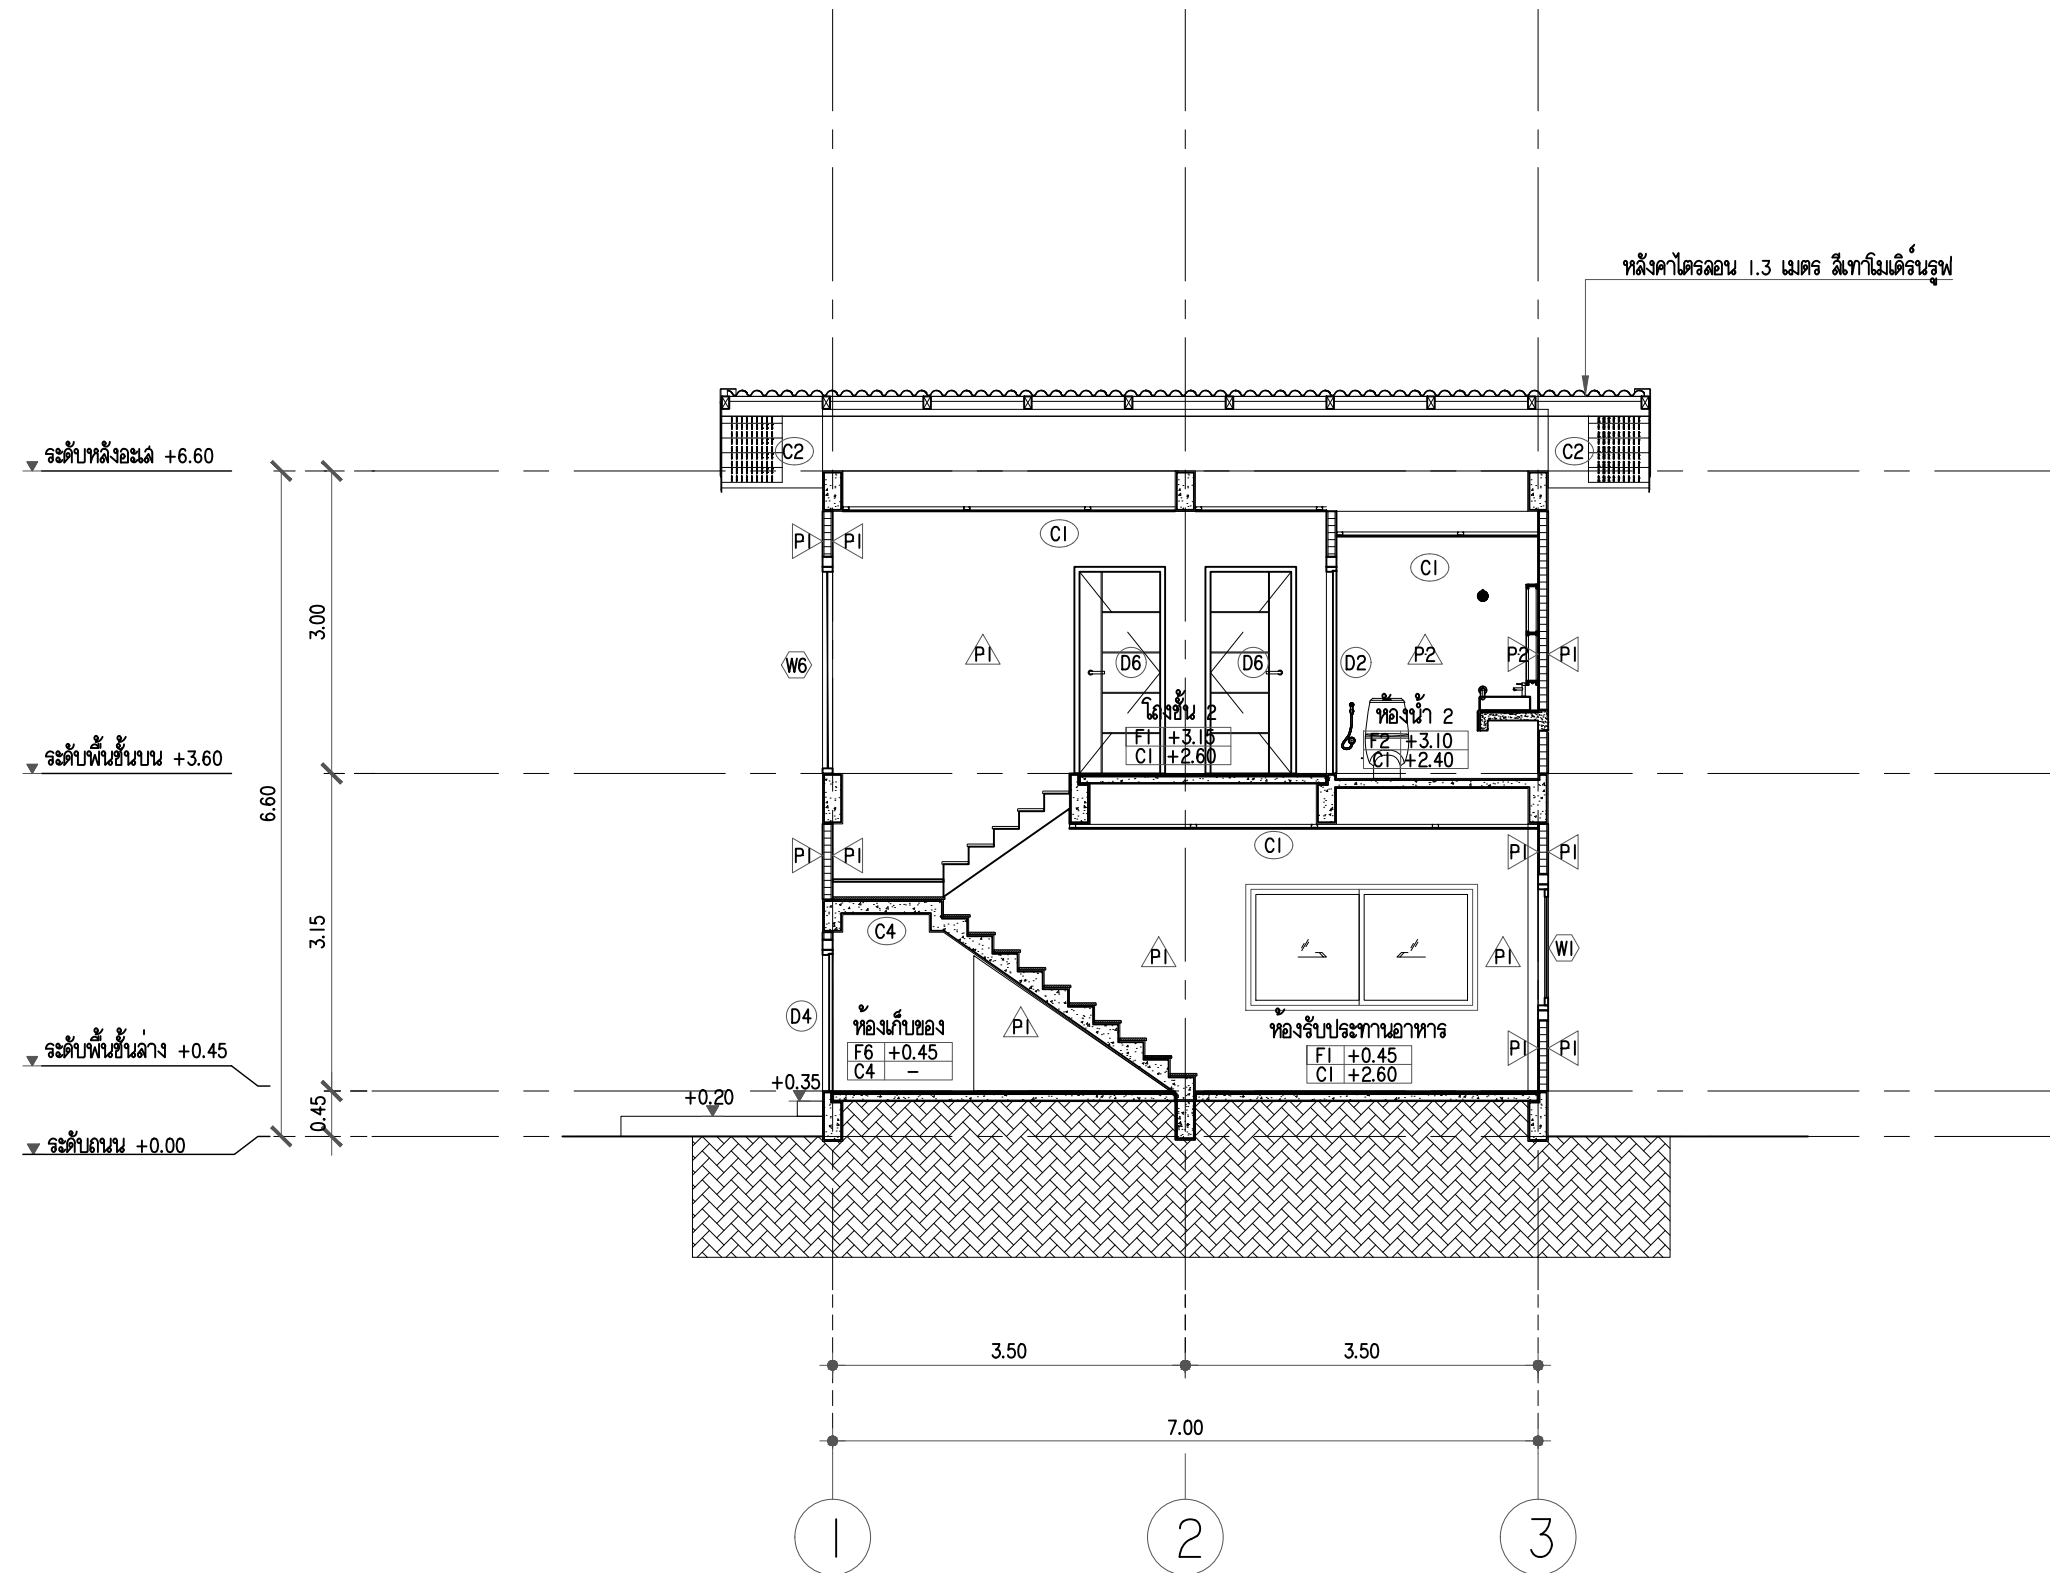

แบบรูปตัด B
มาตราส่วน 1:75

SHERA™

PROJECT:
แบบบ้านสไตล์โมเดิร์น 2 ชั้น

LOCATION:

OWNER:

ARCHITECT:

STRUCTURAL ENGINEER:

ELECTRICAL ENGINEER:

SANITARY ENGINEER:

NO	REVISIONS / SUBMISSIONS	DATE

DRAWING TITLE:

แบบรูปตัด B

DWG NO: **A 302**

DATE: 13-11-2022 APPROVED:

IMPORTANT: DO NOT SCALE THIS DRAWING. ALL DIMENSIONS SHOULD BE CHECKED ON THE SITE AND SHOP DRAWINGS. SHOULD BE PREPARED BEFORE CONSTRUCTION BY CONTRACTOR.